

AMPLIAMENTO IN SOPRAELEVAZIONE DI EDIFICIO
A CIVILE ABITAZIONE SITO IN CARRARA LOC.
MARINA DI CARRARA VIA BASSAGRANDE .
PROPRIETA' : SEGNAN LUCIA

Studio di
Architettura
Menconi

STATO di FATTO

TAV.

OGGETTO : PIANTE PROSPETTI SEZIONI

SCALA 1: 100
SCALA 1: 00

DATA 08/09/2002


DIS.

1


APPROVATO




STRALCIO CATASTALE scala 1/1000

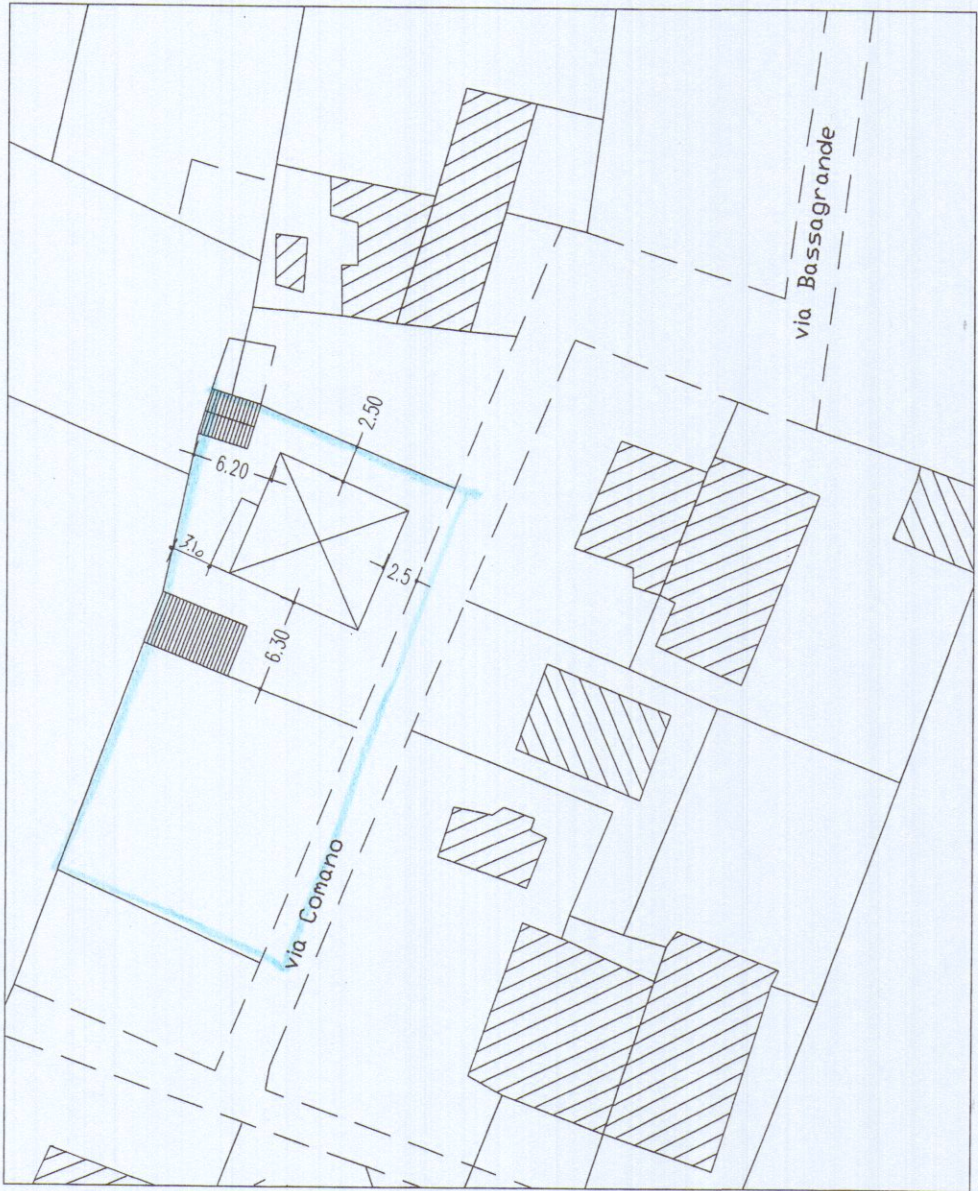


Planimetria scala 1/500

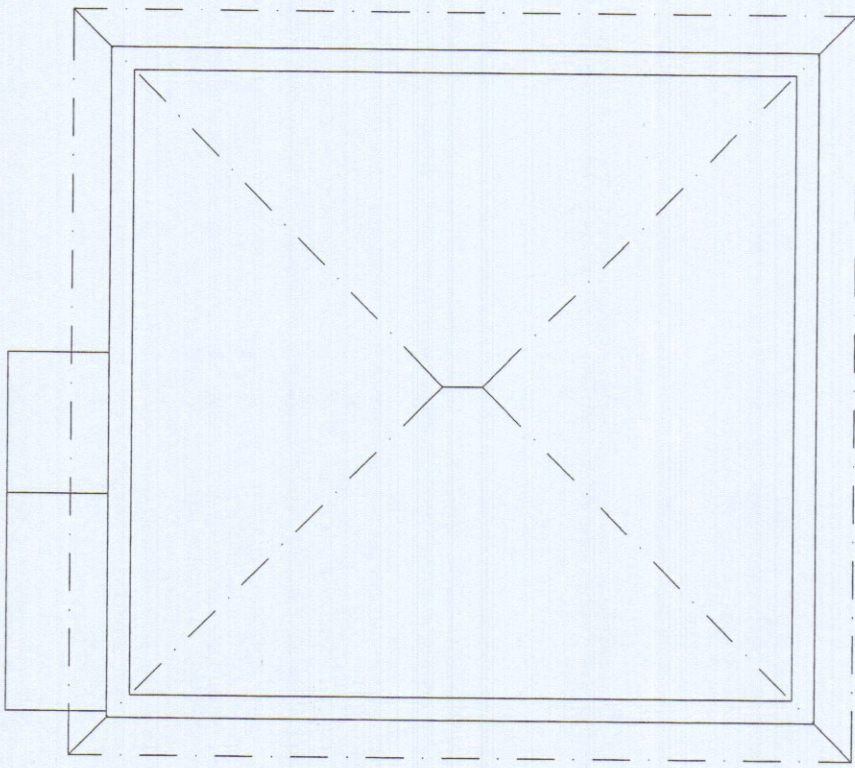


PIANTA SOTTOTETTO

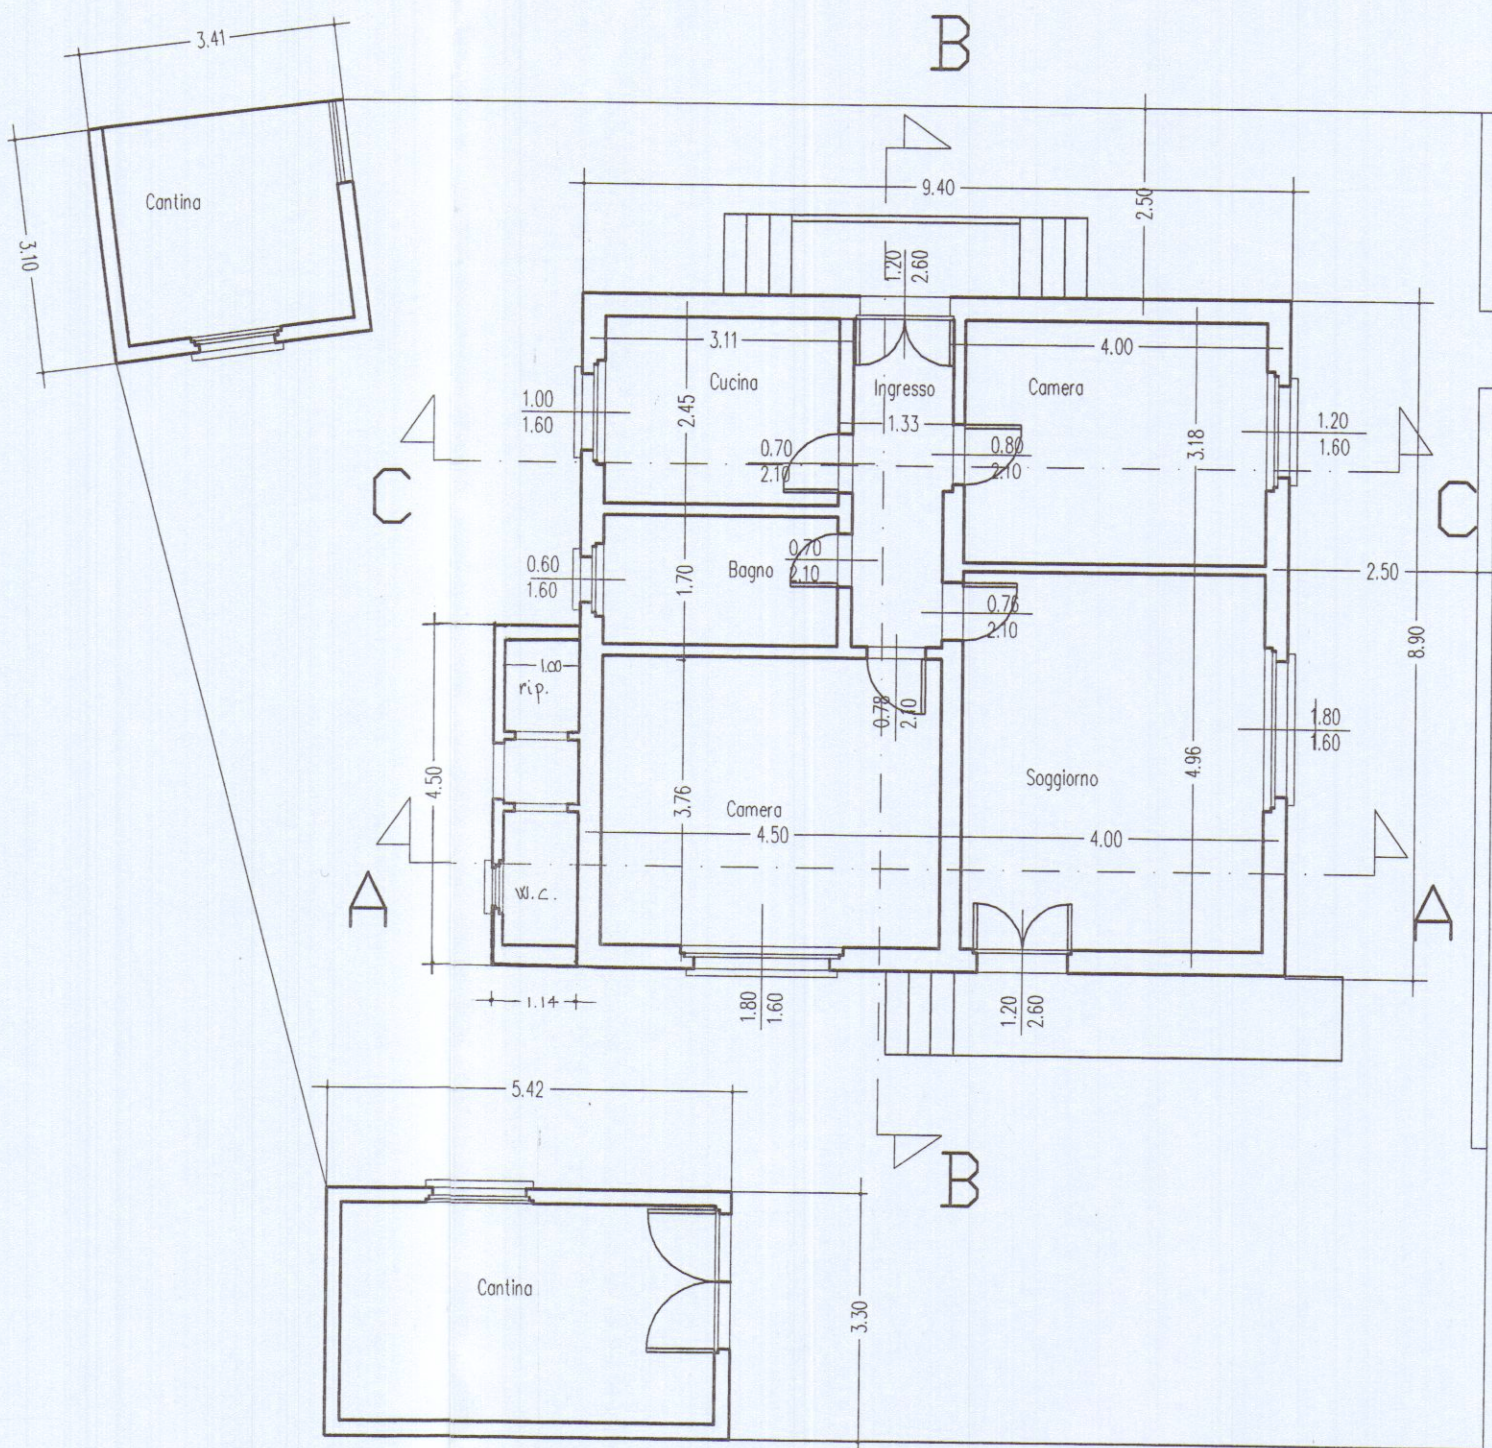


PIANTA PIANO TERRA scala 1:100

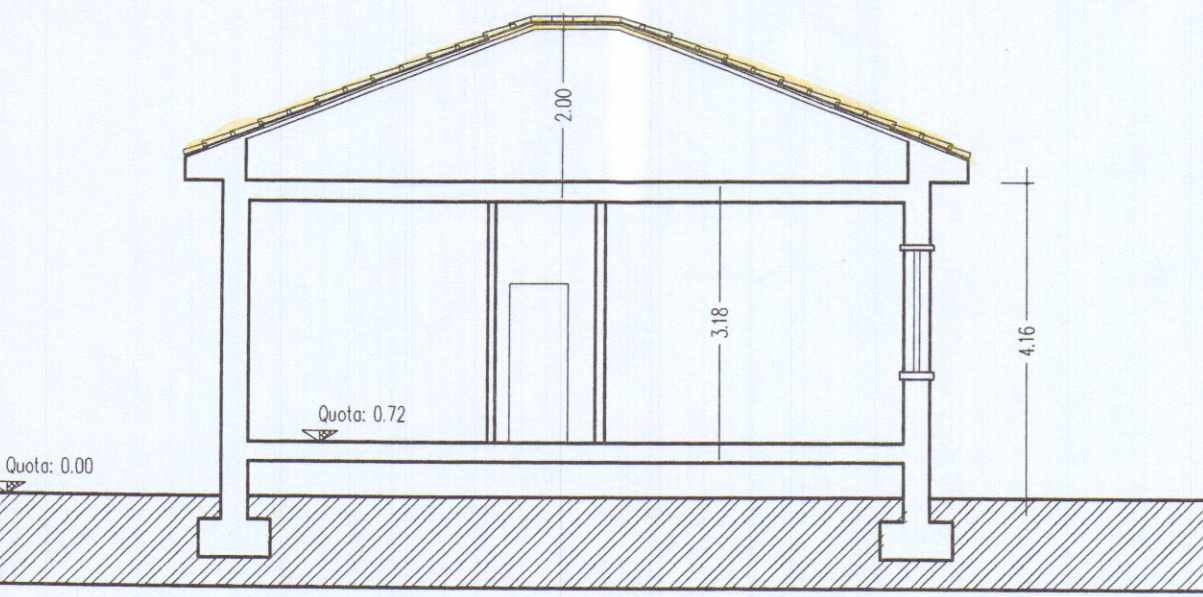


SEZIONE C-C

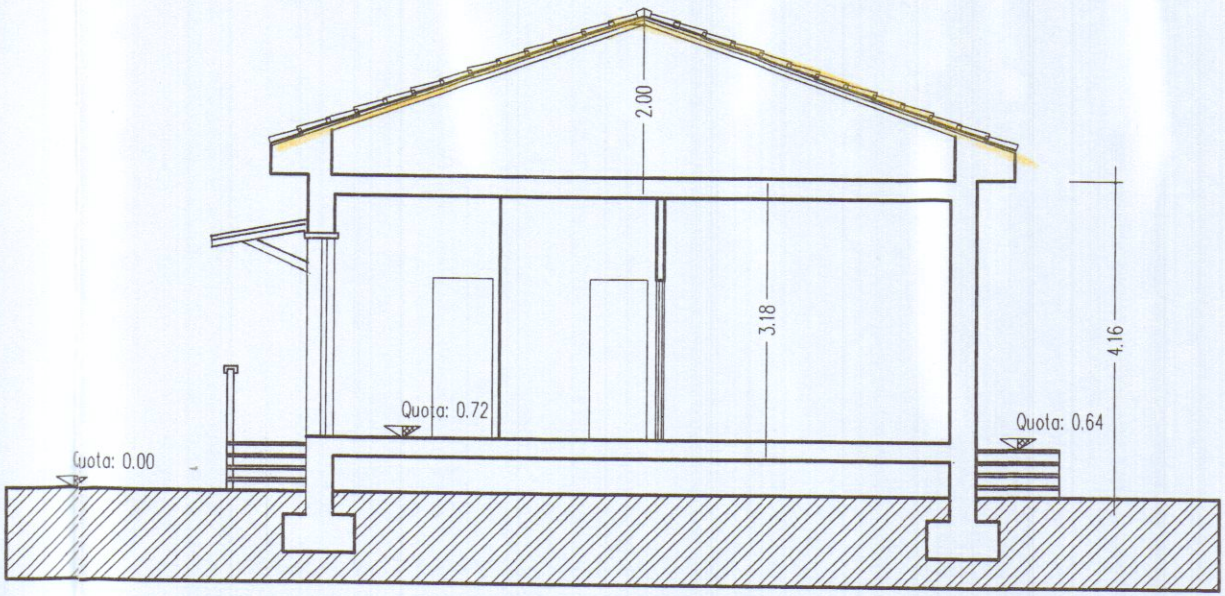


SEZIONE B-B

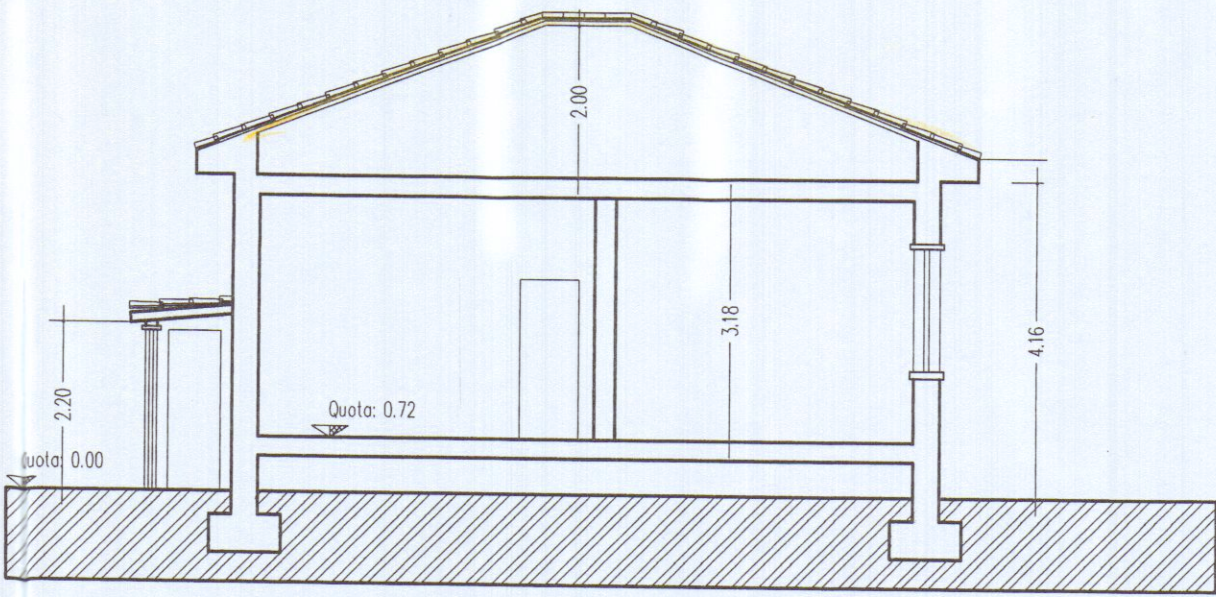


SEZIONE A-A

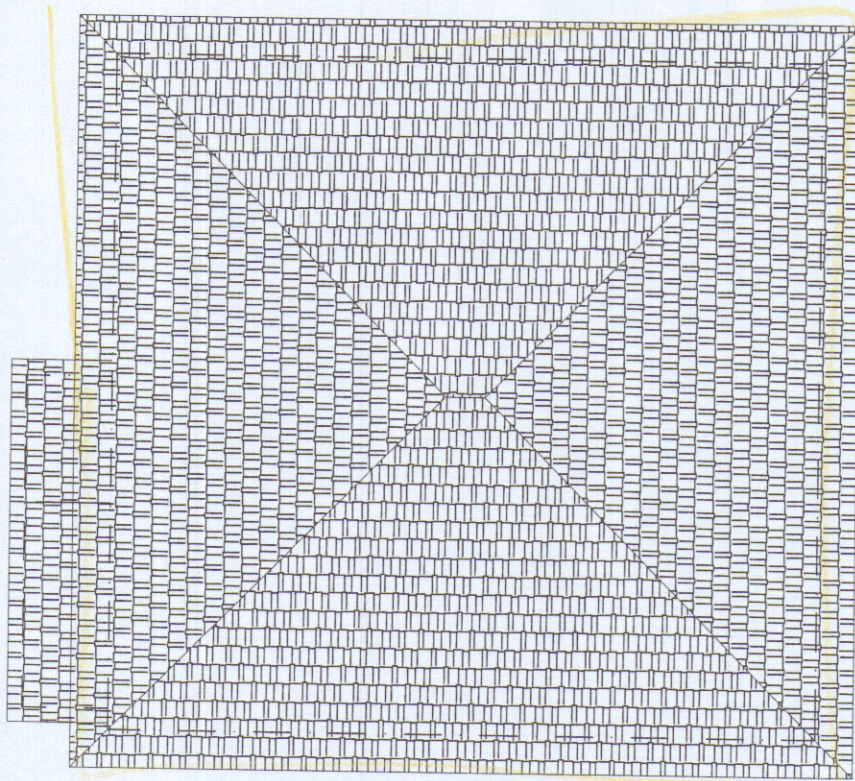


PIANTA DELLA COPERTURA

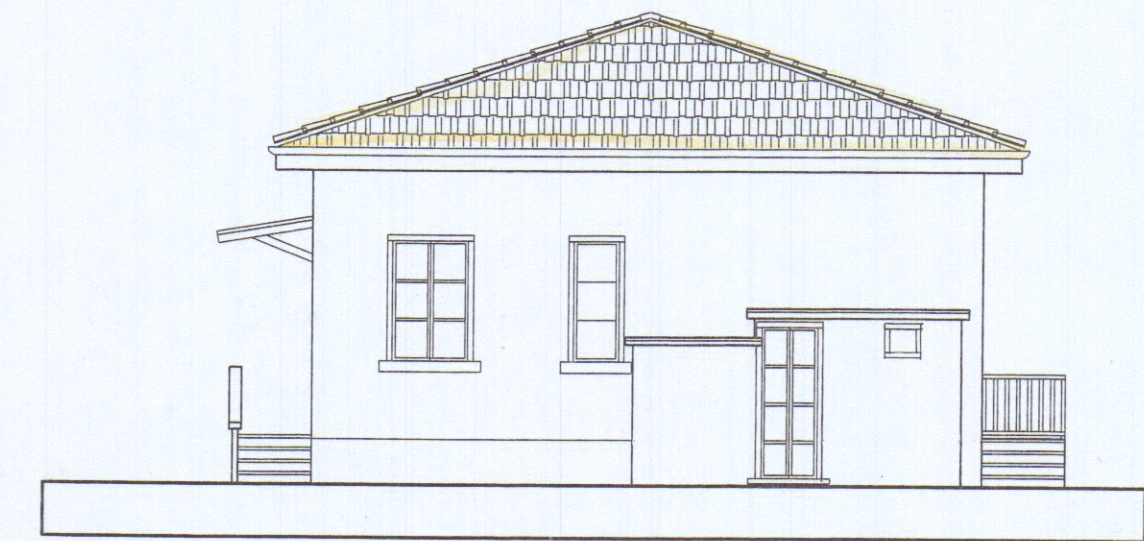


PROSPETTO OVEST

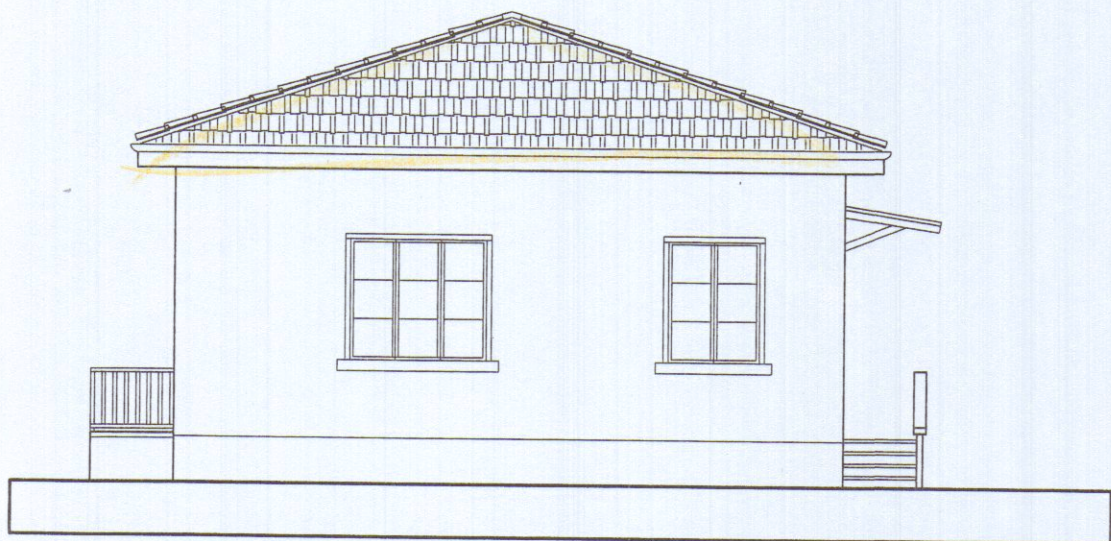

PROSPETTO EST

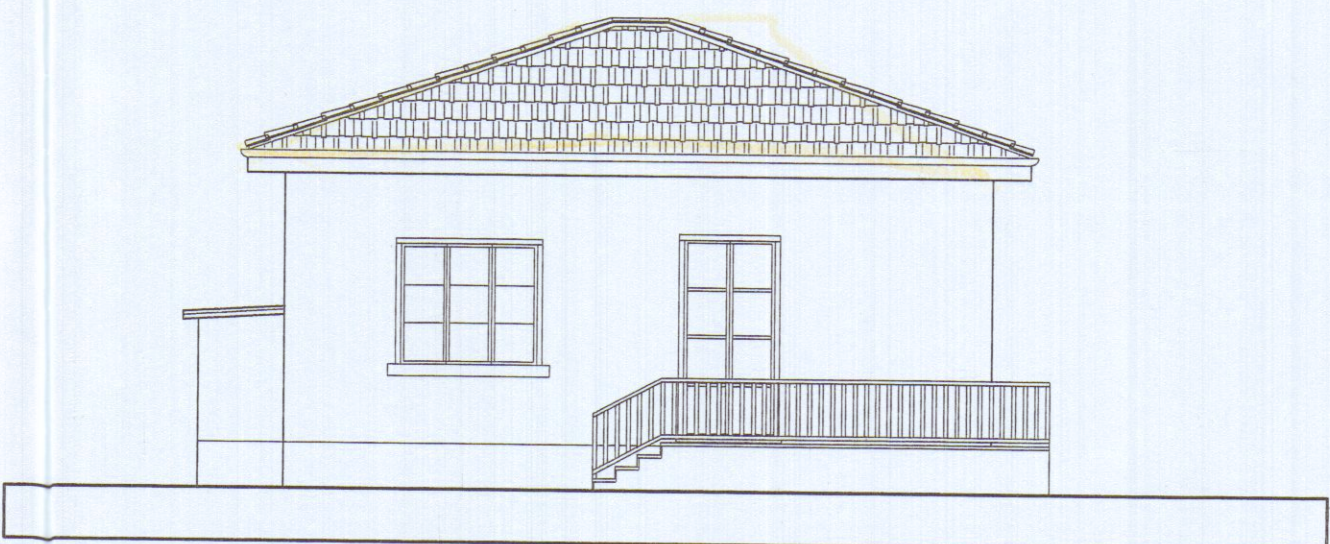

PROSPETTO SUD

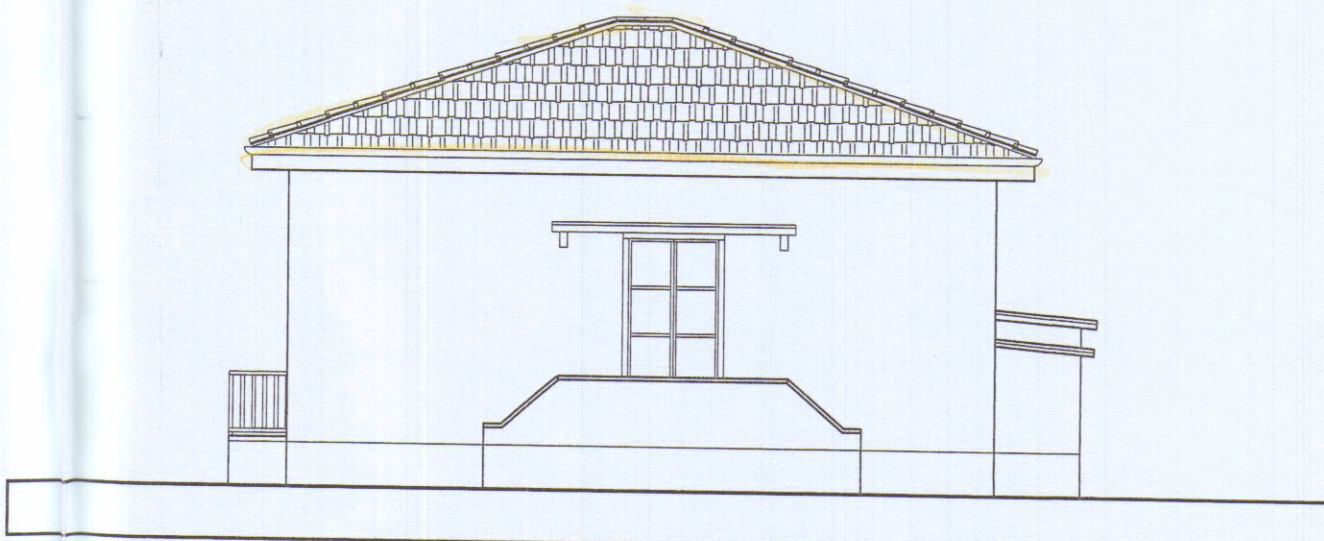

PROSPETTO NORD