




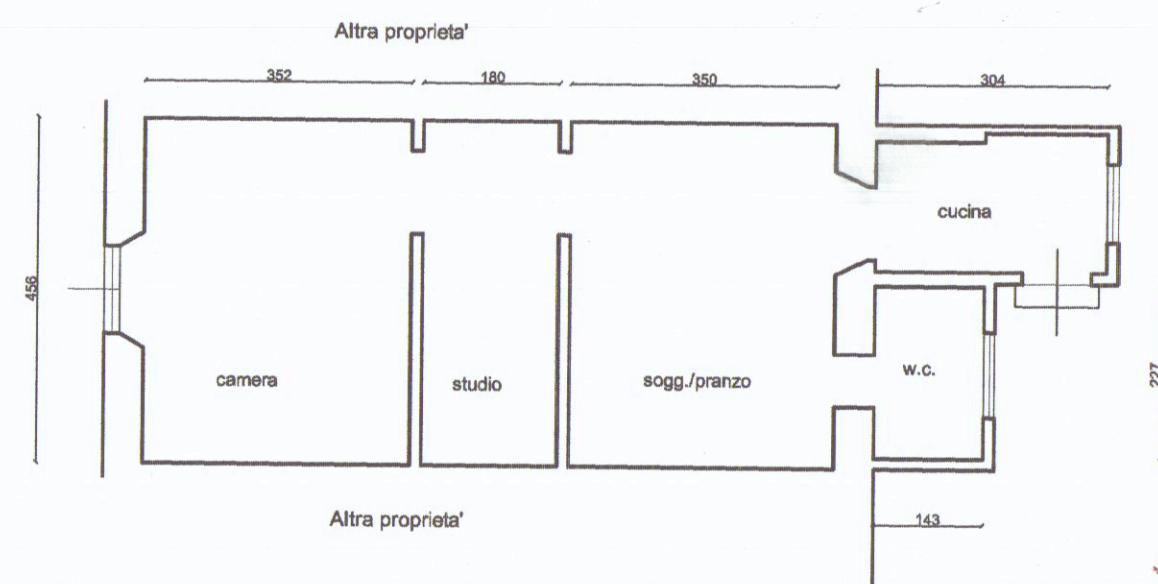


PIANTA PIANO TERRA ATTUALE

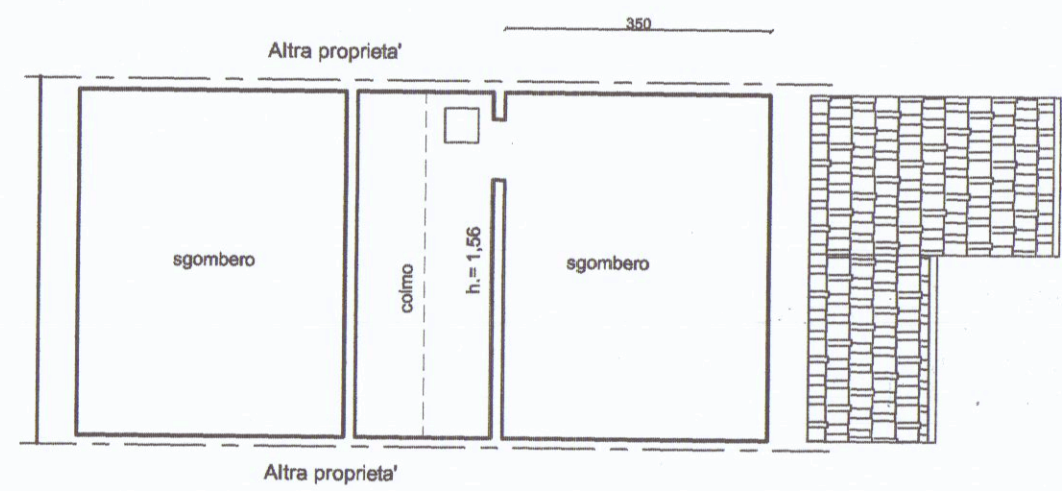


PIANTA PIANO SOTTOTETTO ATTUALE

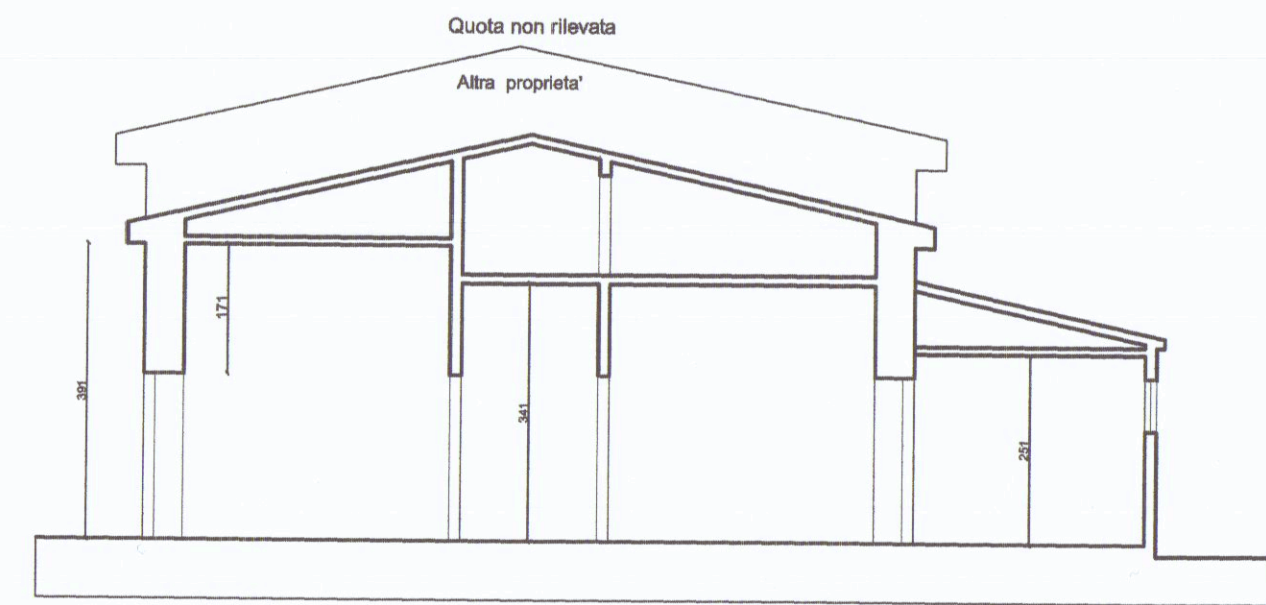


SEZIONE LONGITUDINALE ATTUALE

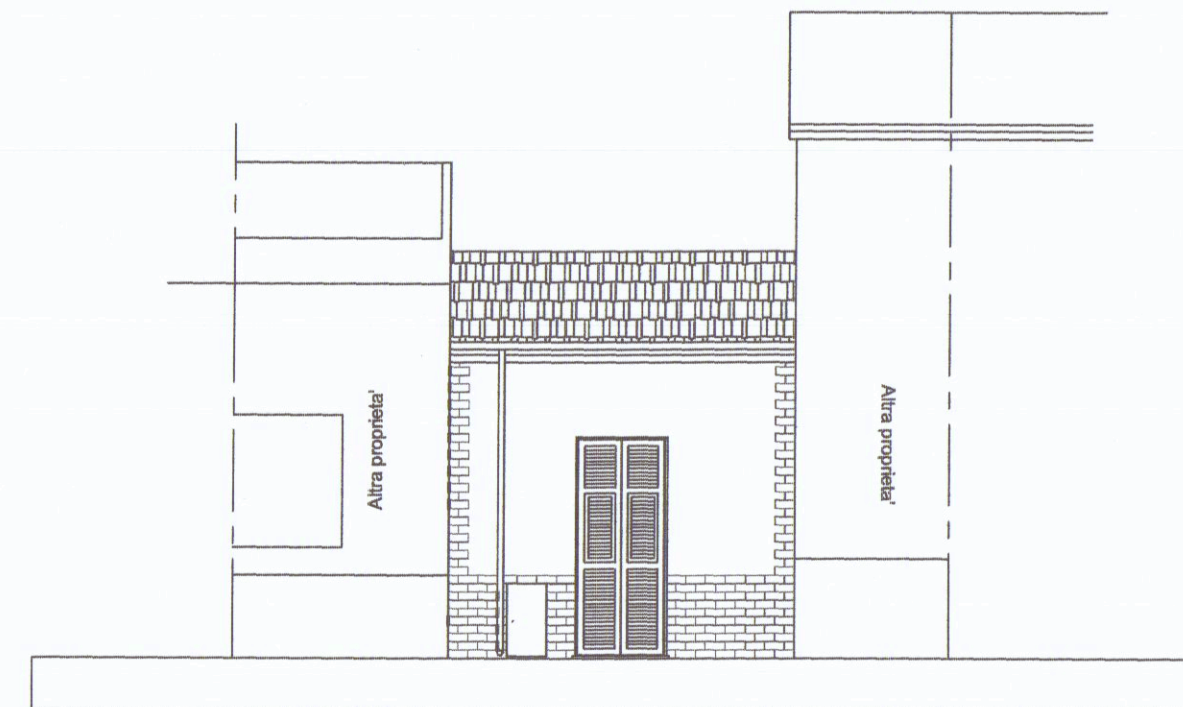


PROSPETTO SUD ATTUALE

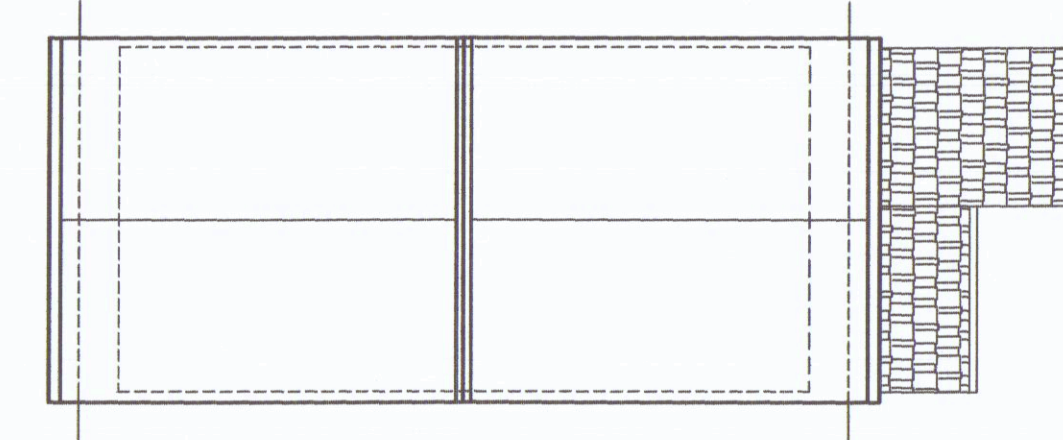

PIANTA COPERTURA ATTUALE

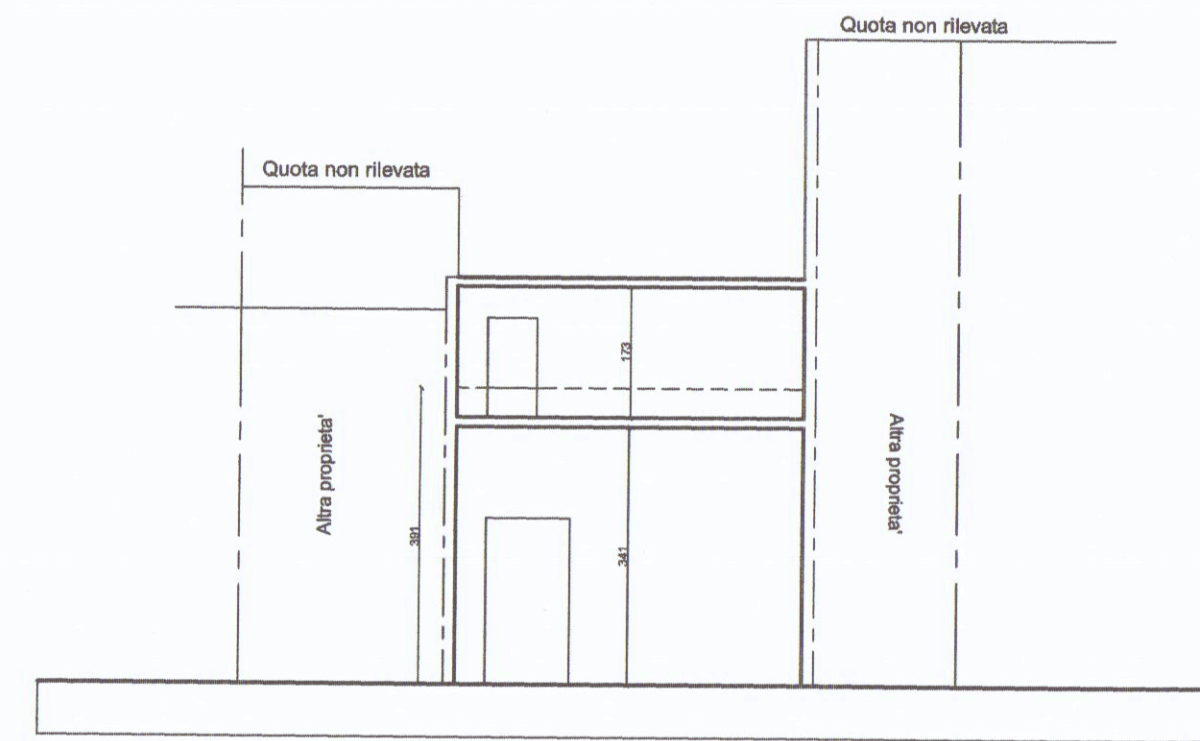

SEZIONE TRASVERSALE ATTUALE

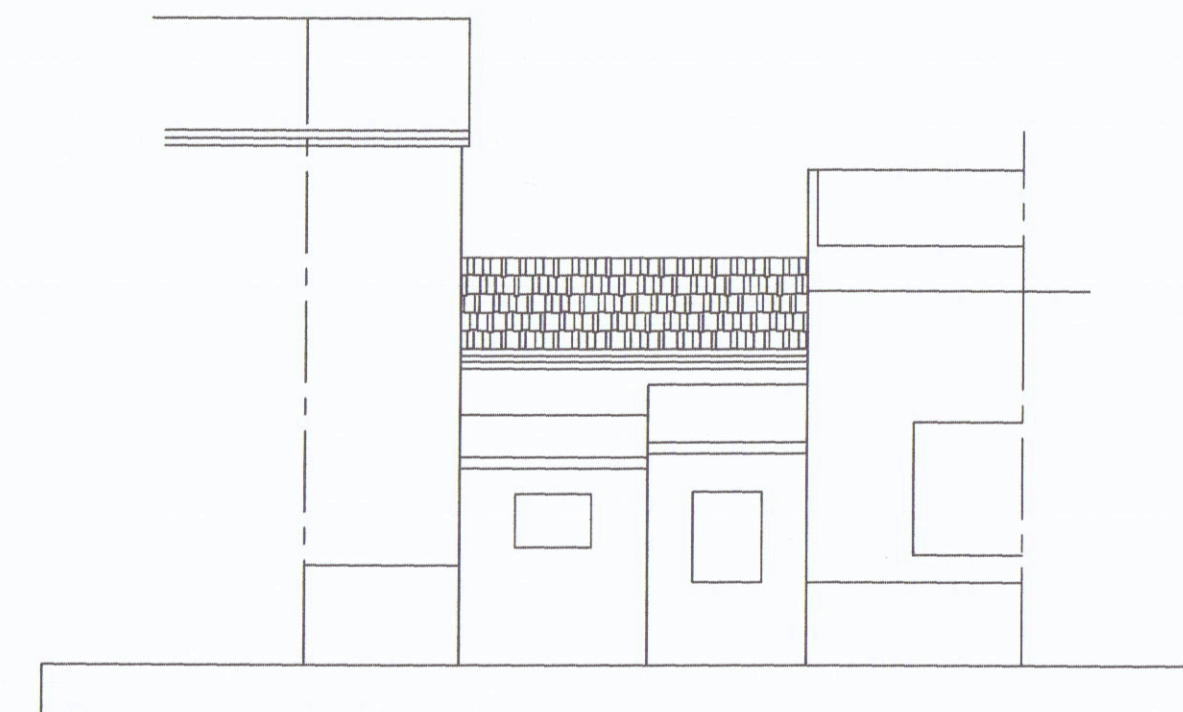


PROSPETTO NORD ATTUALE




STRALCIO PLANIMETRICO FOGLIO 104 MAPP. 503


SCALA 1: 1000

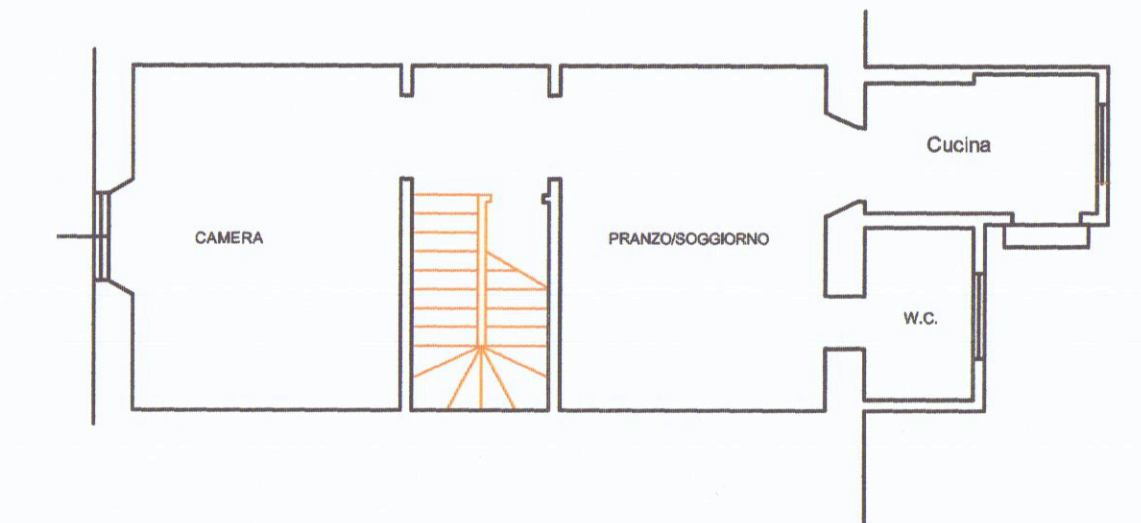


STATO SOVRAPPOSTO

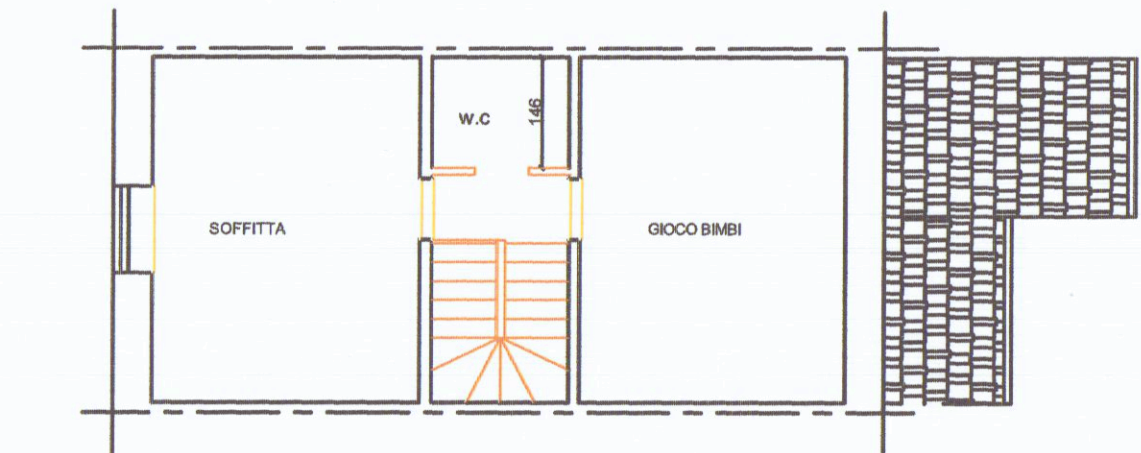


STATO SOVRAPPOSTO

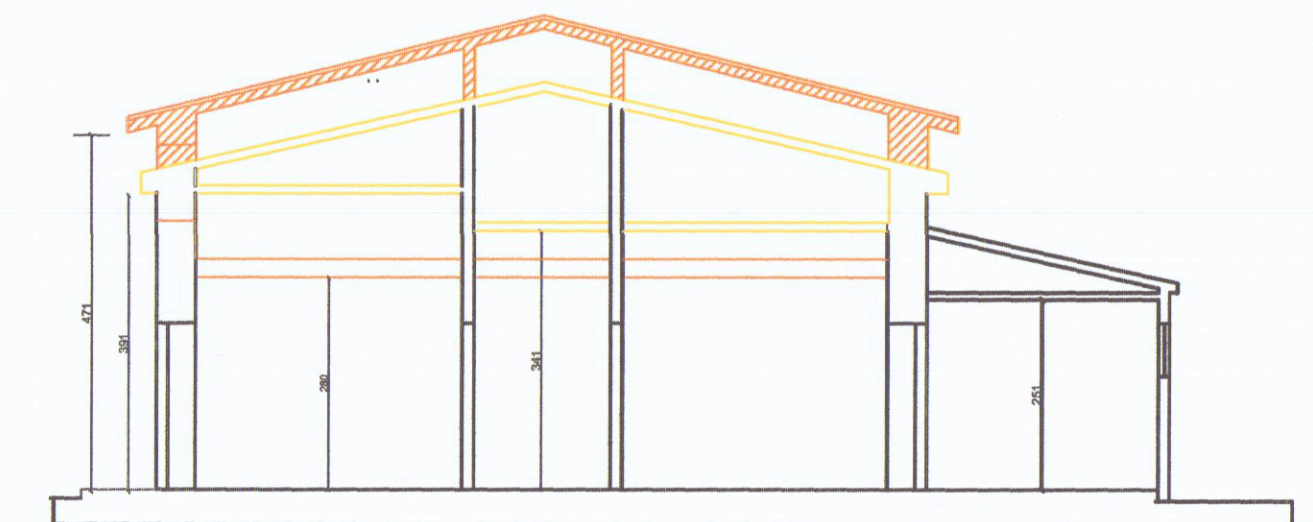

STATO SOVRAPPOSTO

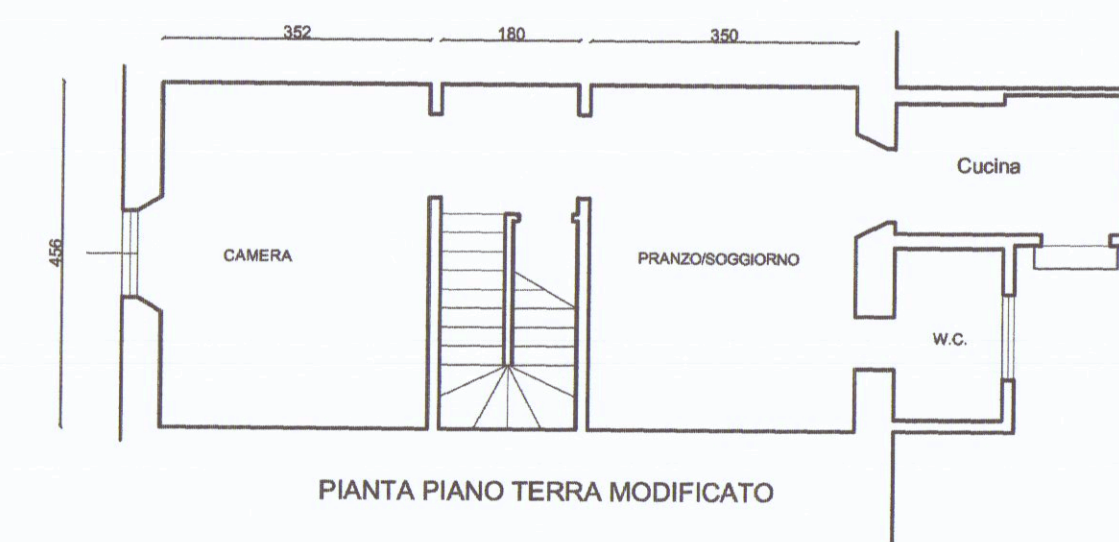


PIANTA PIANO TERRA MODIFICATO

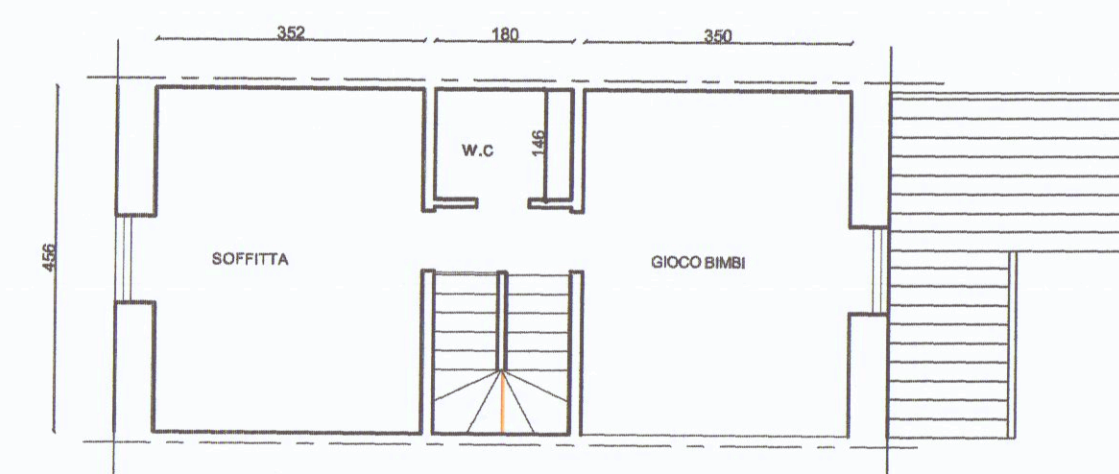

PIANTA PIANO PRIMO MODIFICATO



SEZIONE LONGITUDINALE MODIFICATO

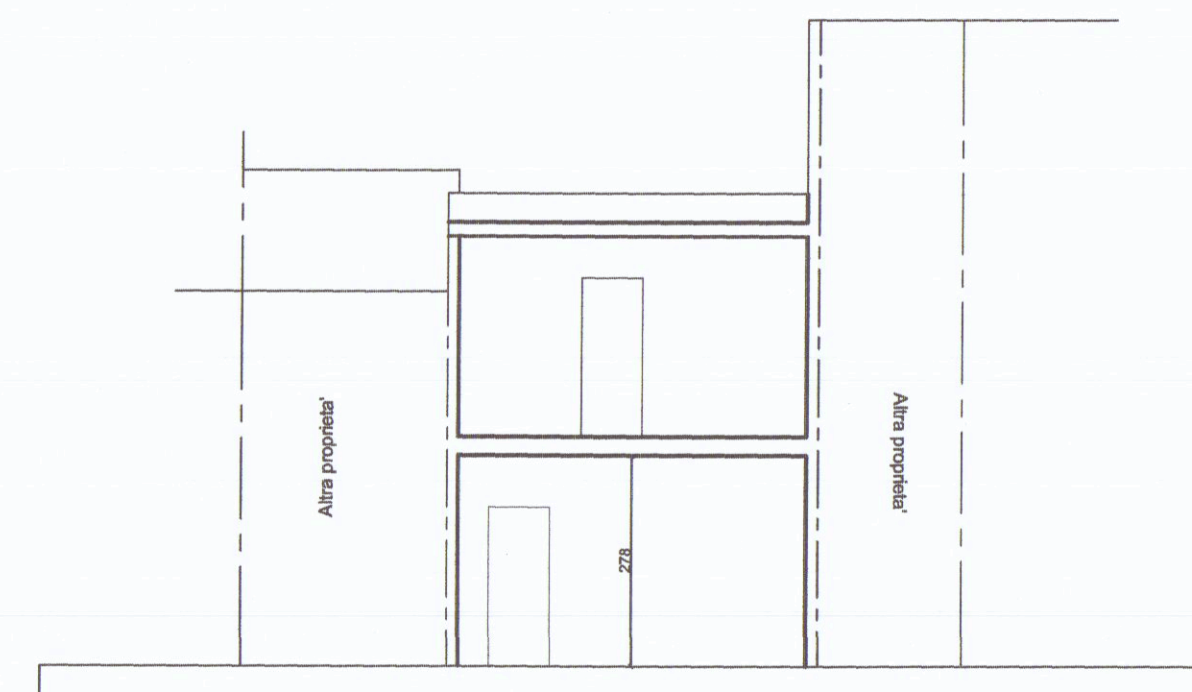


SEZIONE TRASVERSALE MODIFICATO




PROSPETTO NORD MODIFICATO



PROSPETTO SUD MODIFICATO

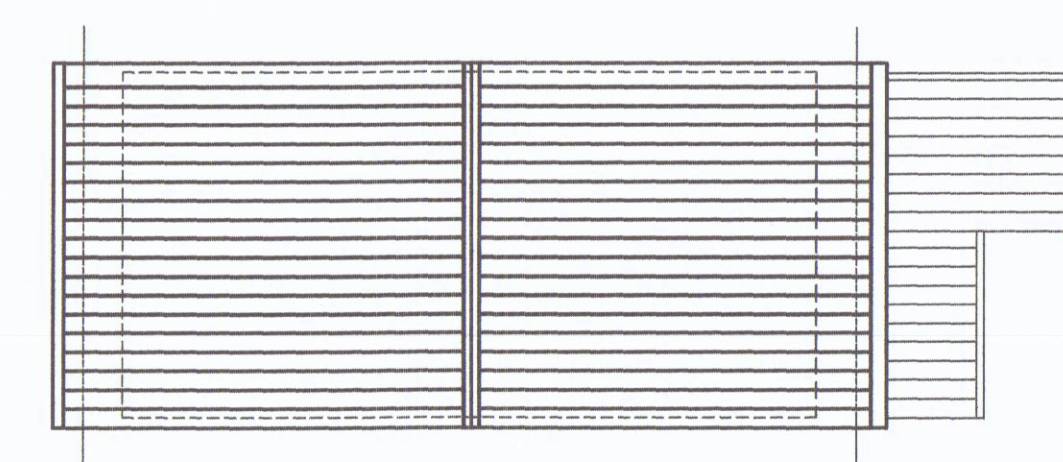

PIANTA COPERTURA MODIFICATO

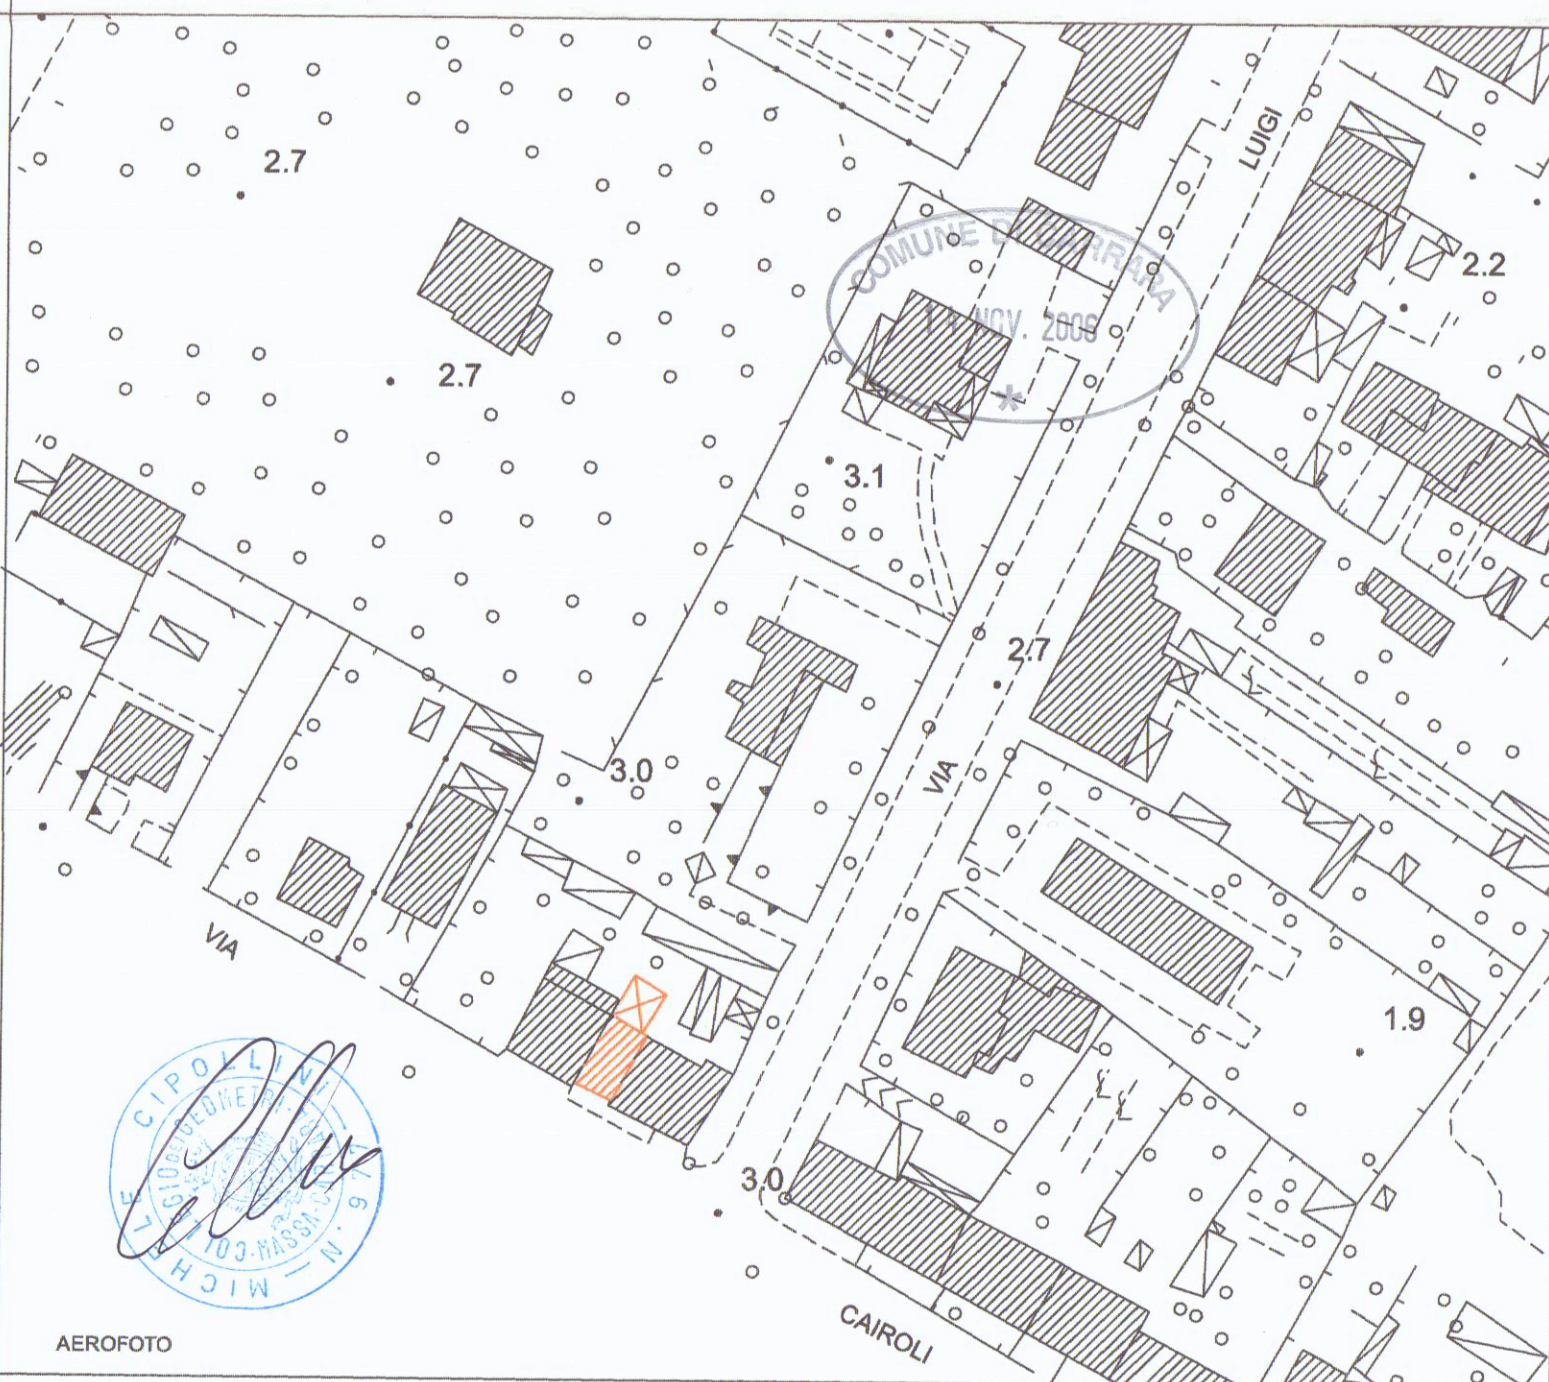

AEROFOTO

STUDIO TECNICO Geom. CIPOLLINI MICHELE via dei mille, 85 - Marina di Carrara			
TAV. N.	OGGETTO: RISTRUTTURAZIONE DI UN FABBRICATO PER CIVILE ABITAZIONE.		
	PROPRIETA': SACCA' CARMELO		
	Via Cairoli Marina di Carrara Fg.104 Mapp. 583		
DATA:	RAPP.:	DISEGNO:	
		ATTUALE - PROGETTO	