




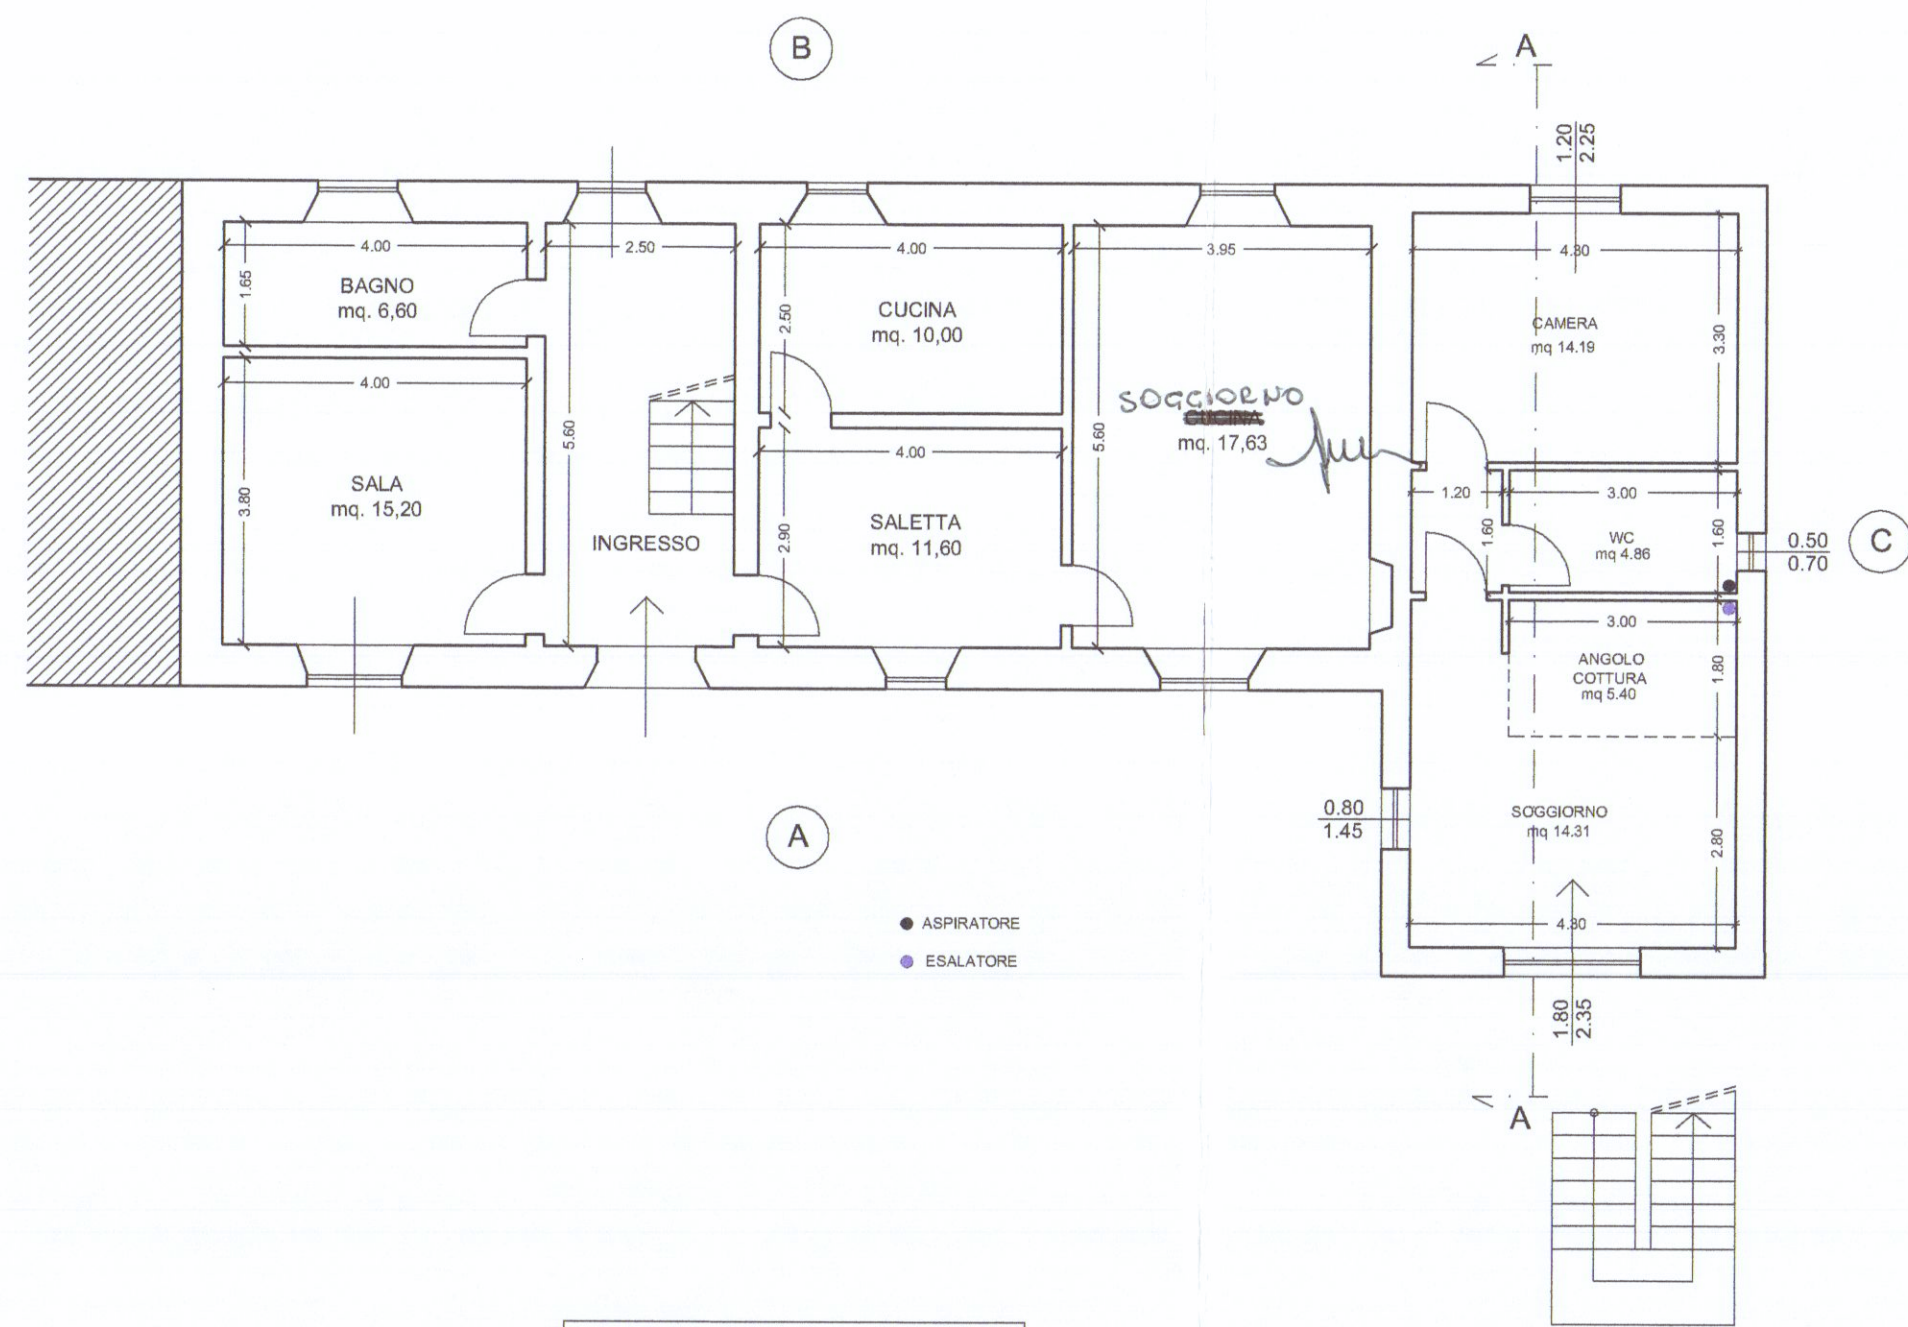

PIANTA PIANO TERRA

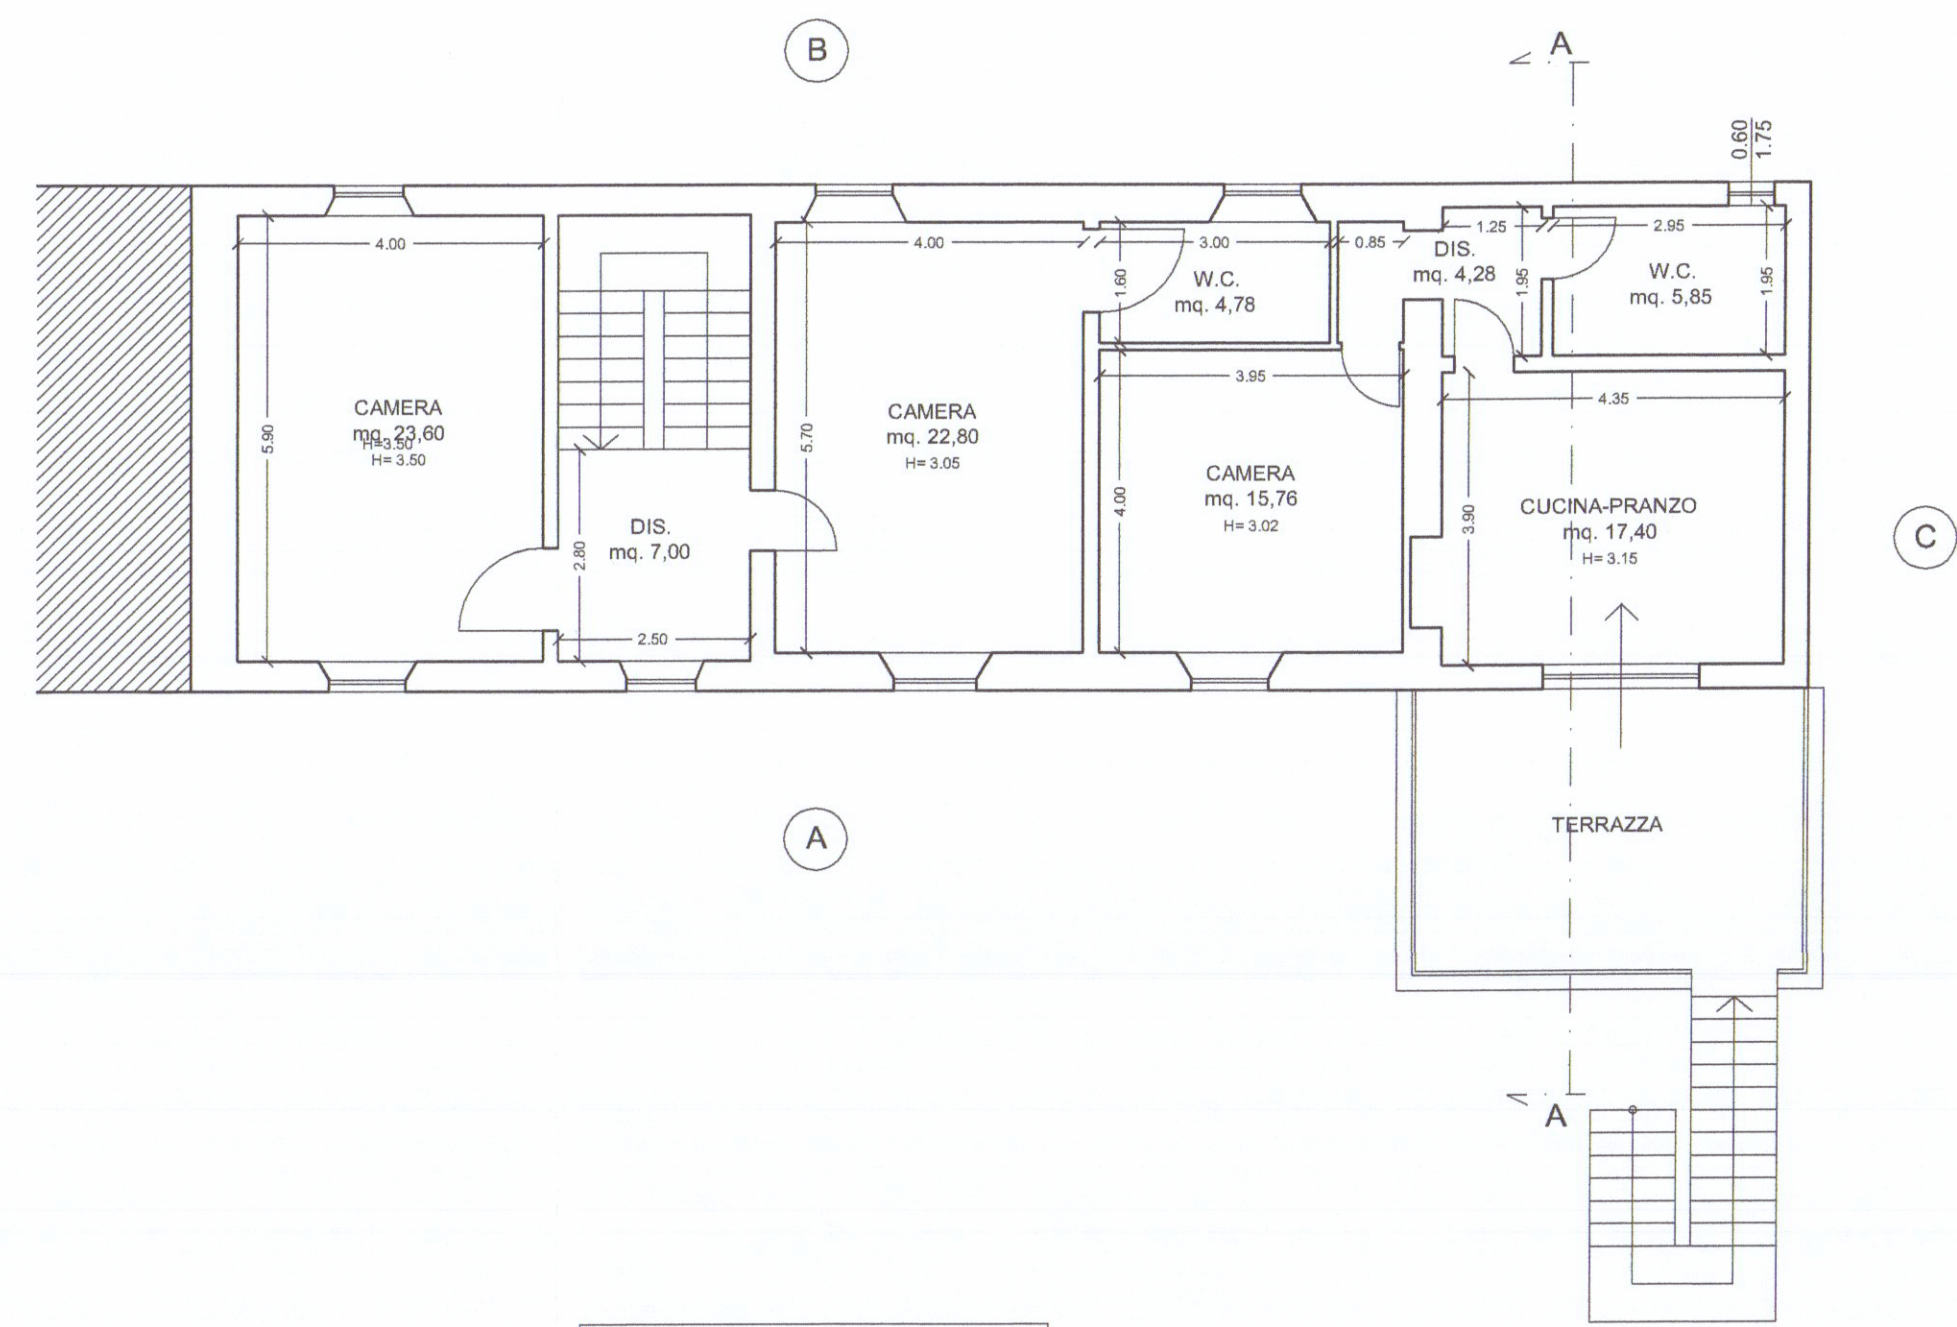


PIANTA PIANO PRIMO

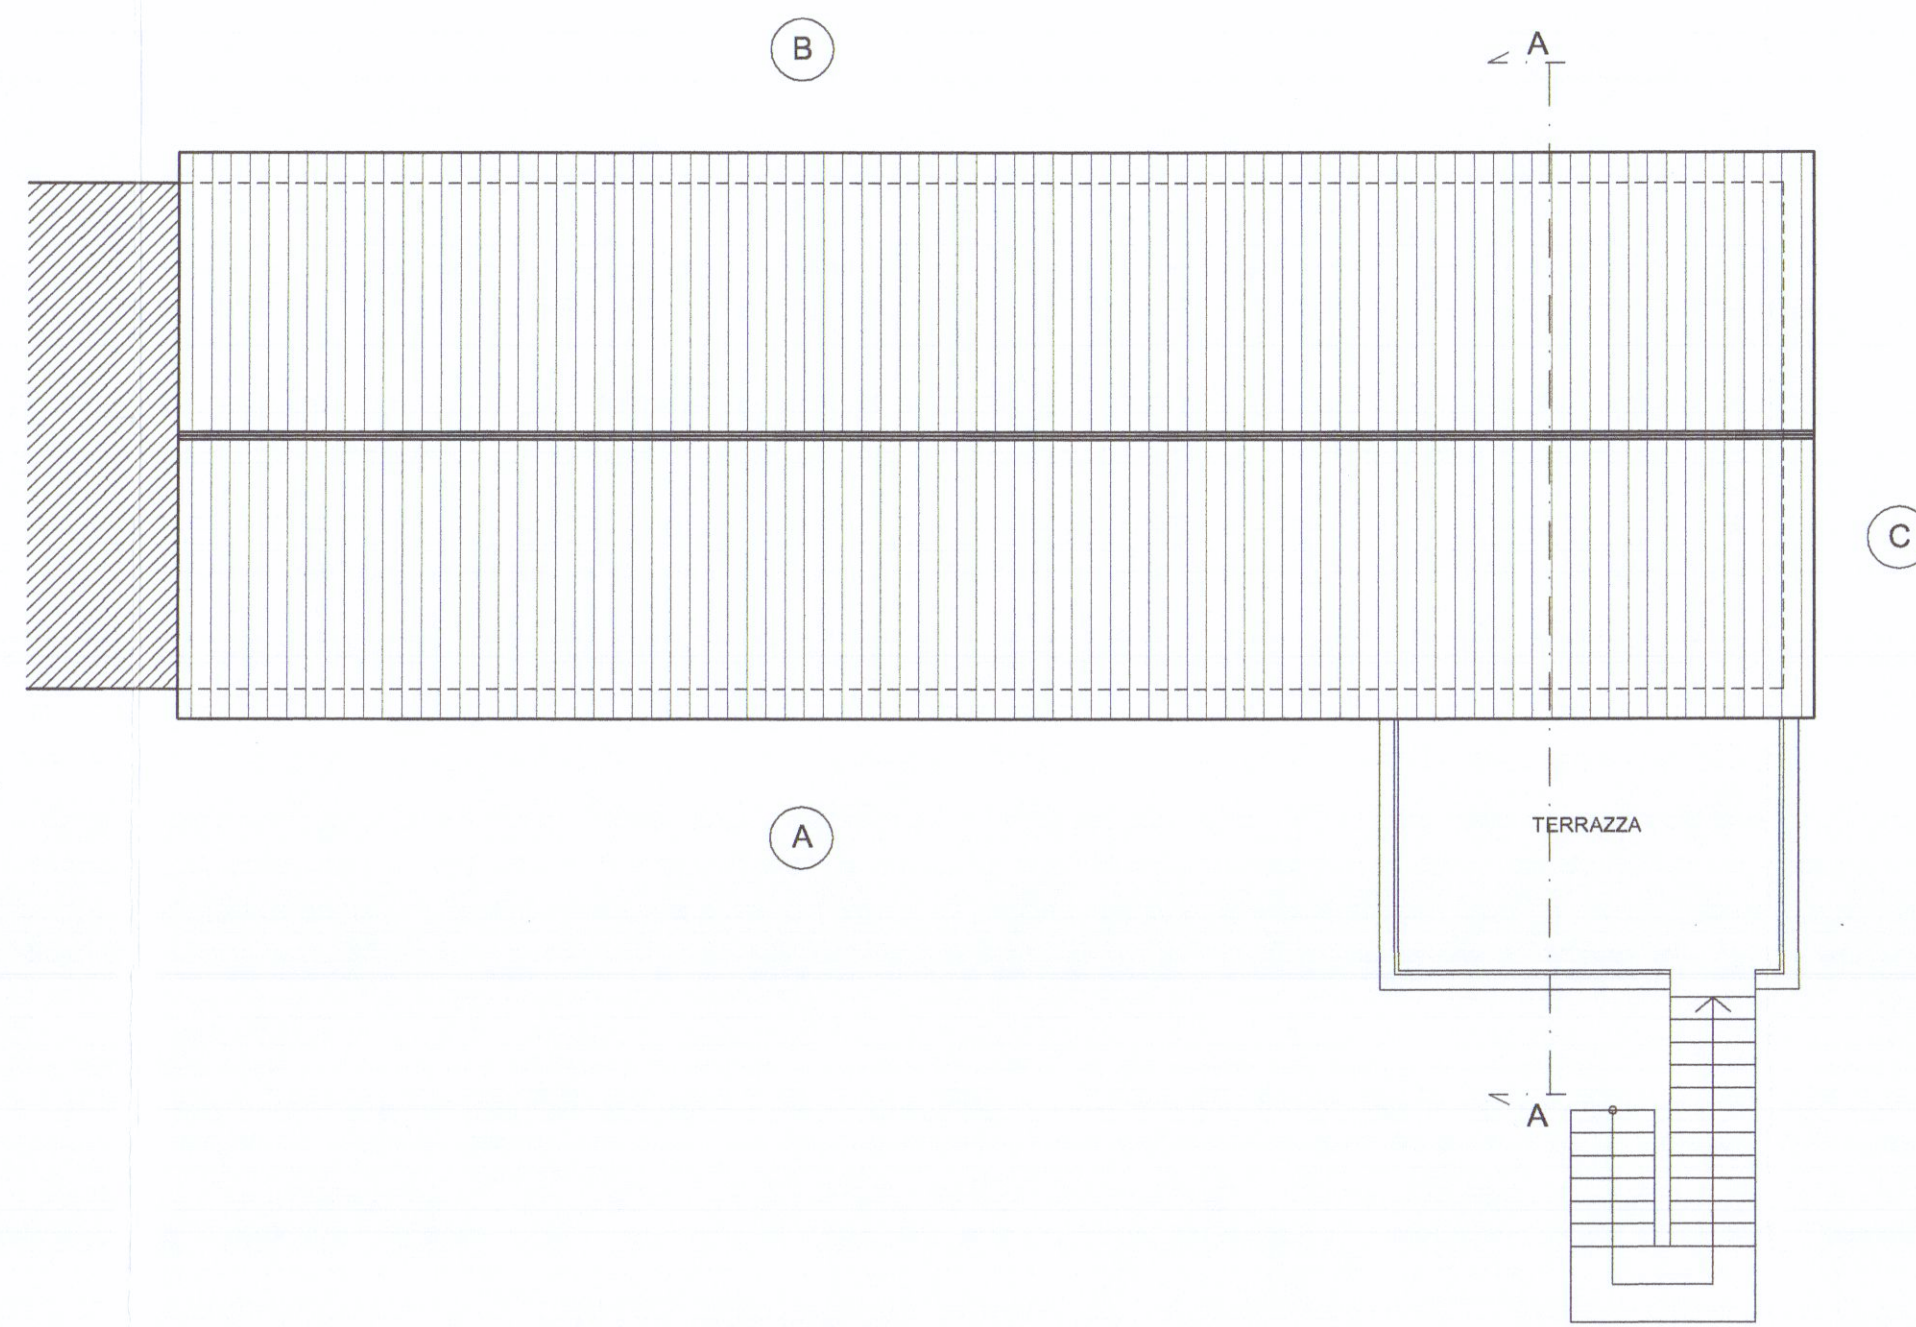

PIANTA COPERTURA




PLANIMETRIA SCLA 1:500

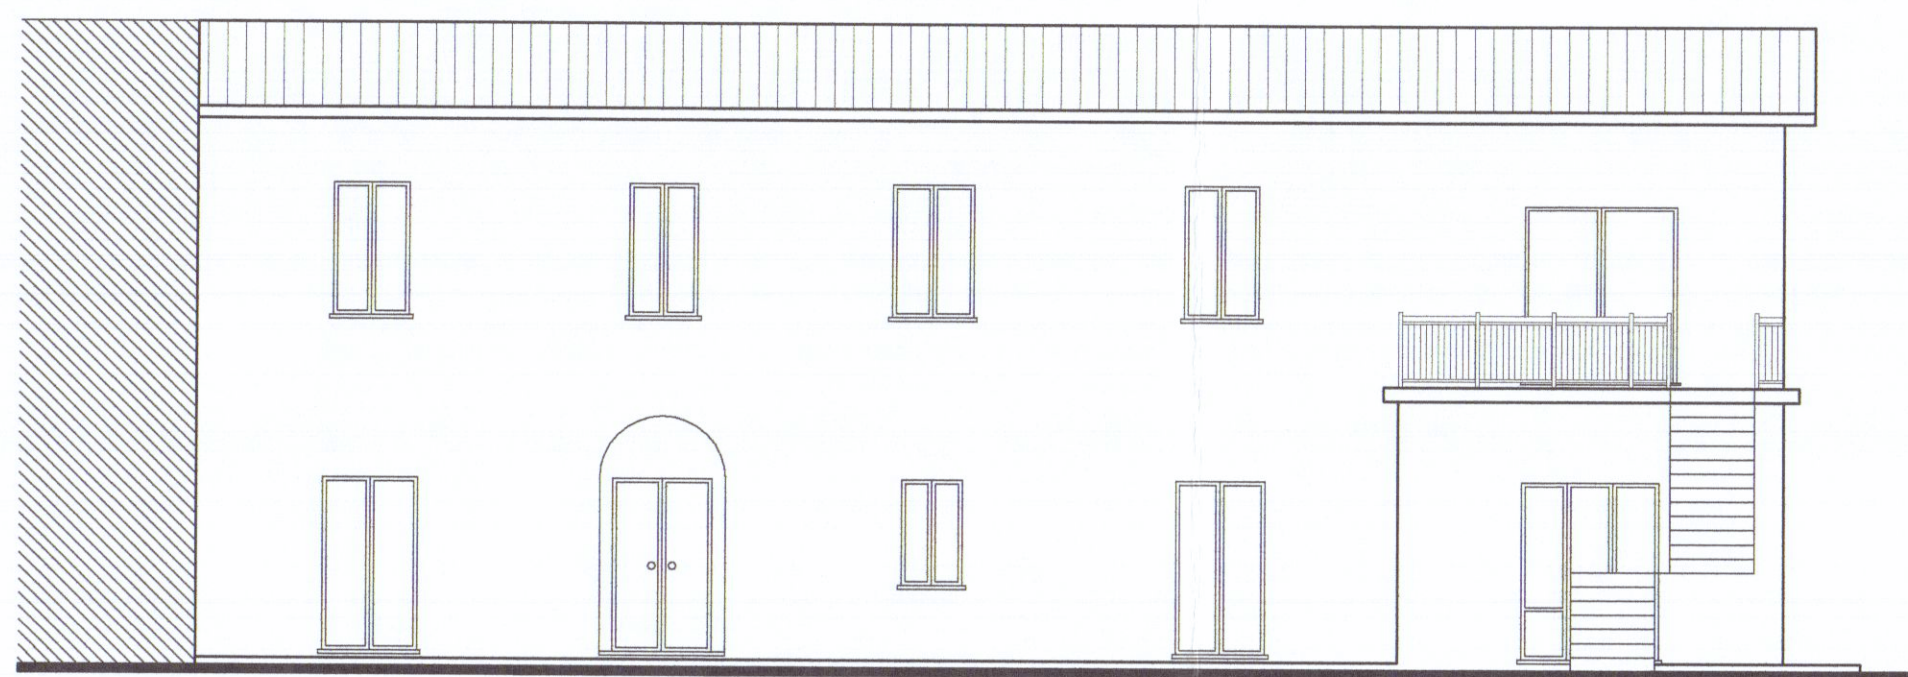

PROSPETTO LATO A




PROSPETTO LATO B

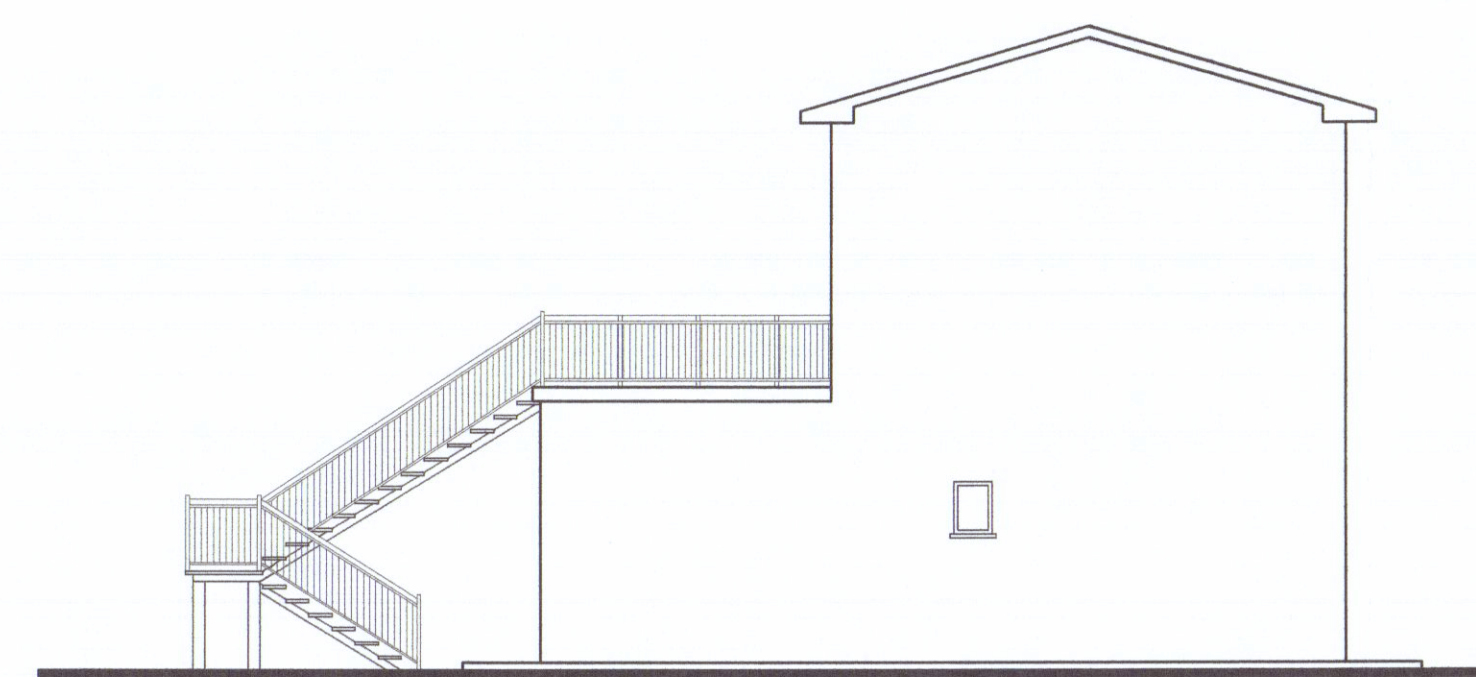

PROSPETTO LATO C



PLANIMETRIA SCALA 1:1000

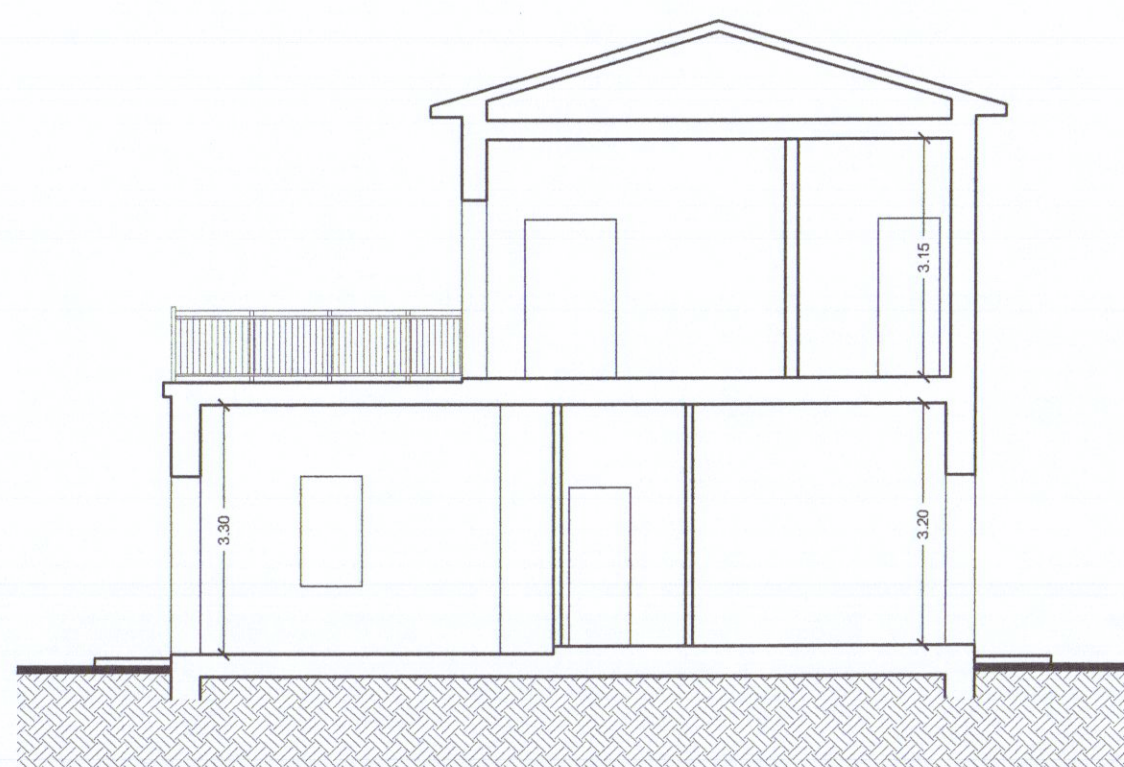

SEZIONE A - A

Via A. De Ambris n. 7 54016 LICCIANA NARDI (MS)		MURA - LUCCINI		Comune: CARRARA	
TEL. 0187/474130 fax 0187/421302		P. IVA 00431150457		Località: AVENZA	
Scale: 1:100 - 1:500 - 1:1000		Data:		TAVOLA N° 2	
PROGETTO: OPERE DI STRAORDINARIA MANUTENZIONE A PORZIONE FABBRICATO DI ABITAZIONE					
OGGETTO: ELABORATI ARCHITETTONICI (SITUAZIONE DI PROGETTO)					
DITTA: SANSONI MARIA TERESA					

