




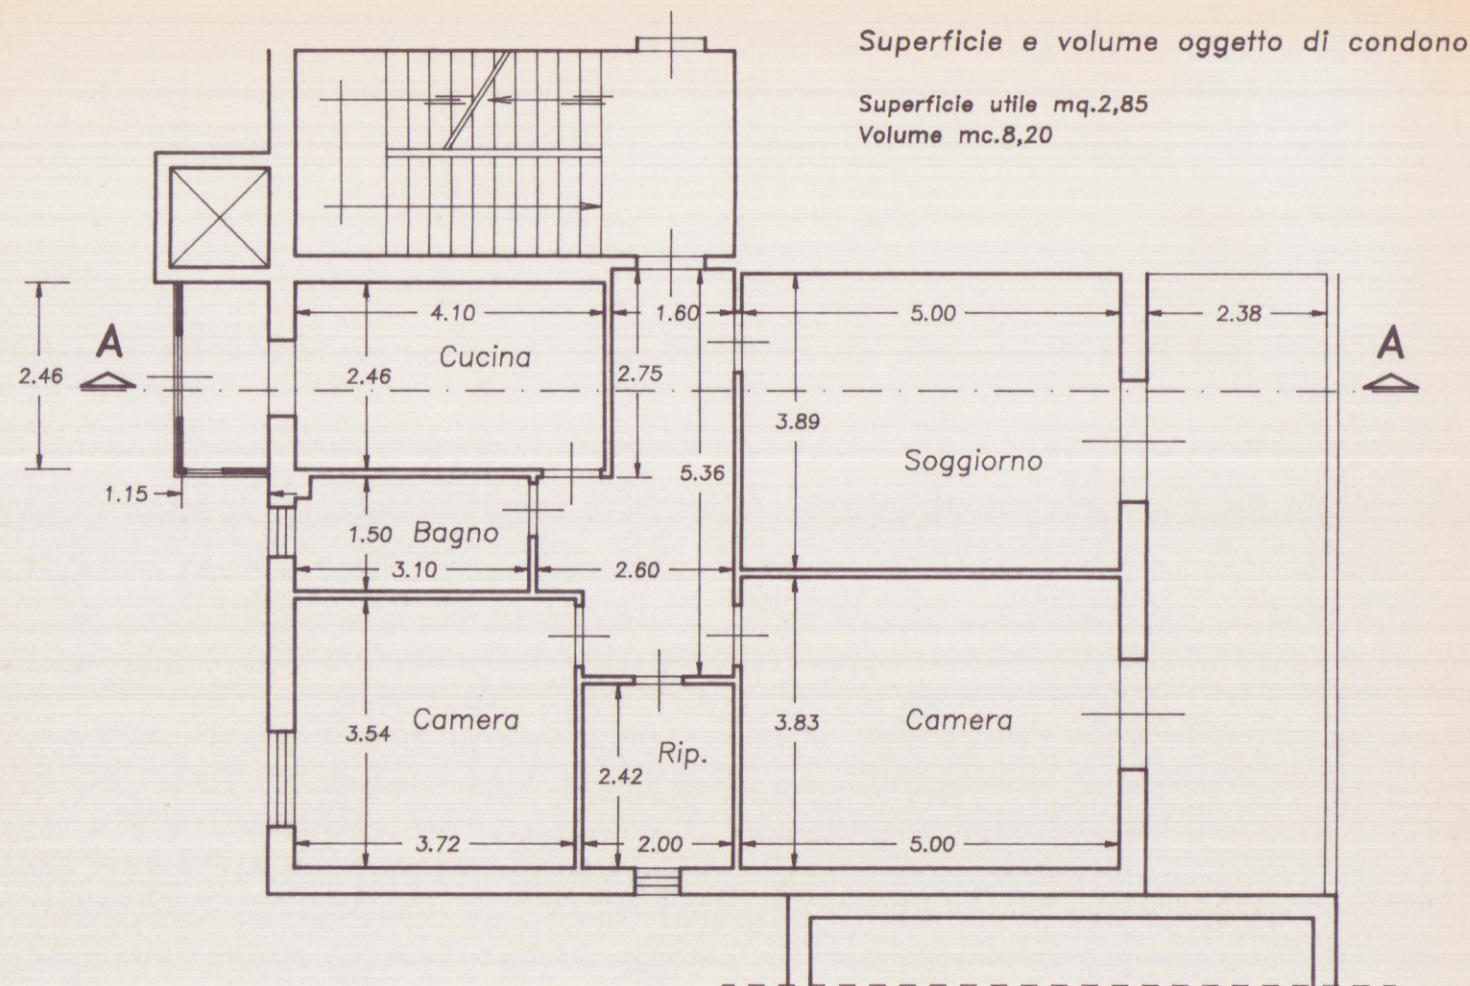


Pianta piano primo

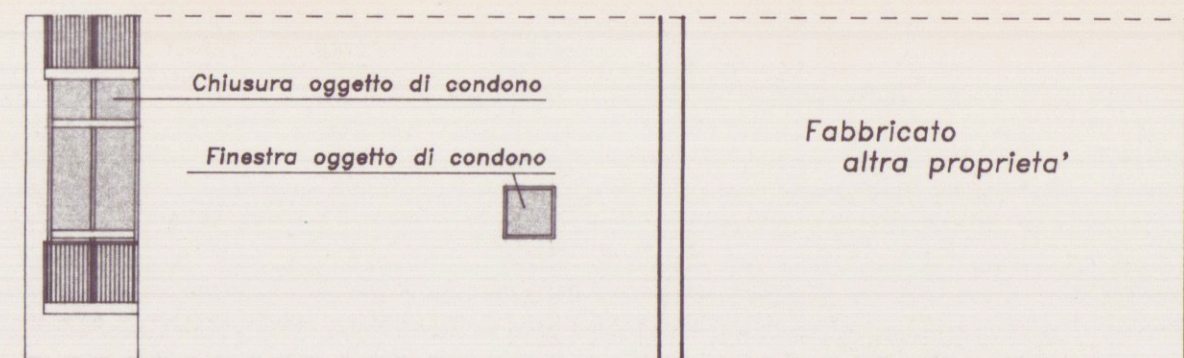


Prospetto lato Sarzana

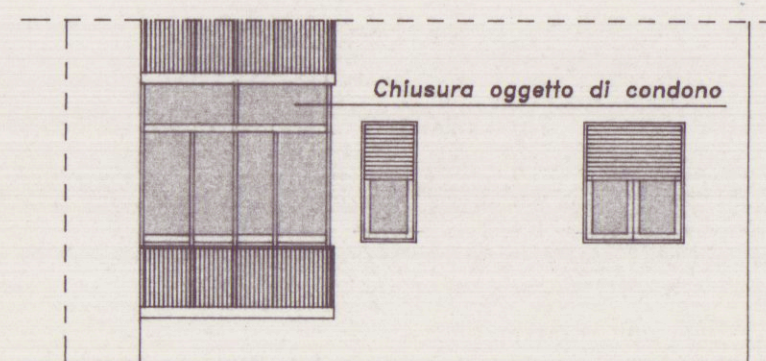

Prospetto lato monti

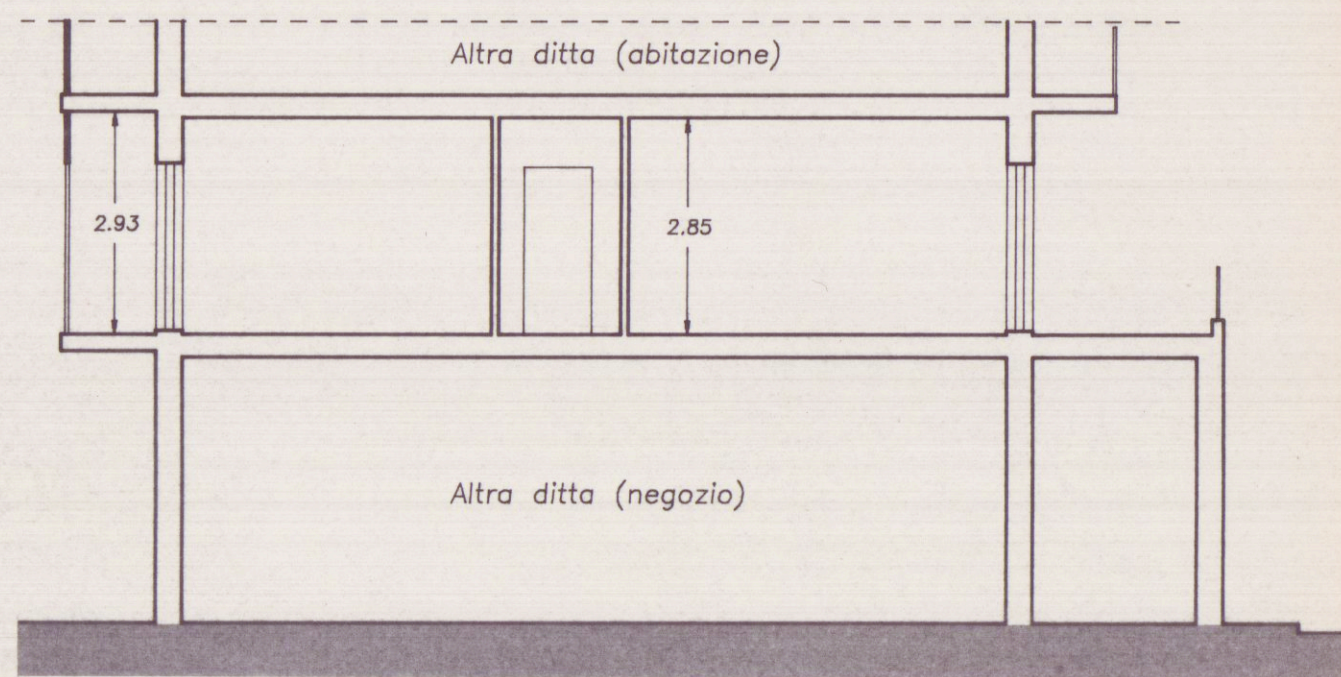

Sezione A:A

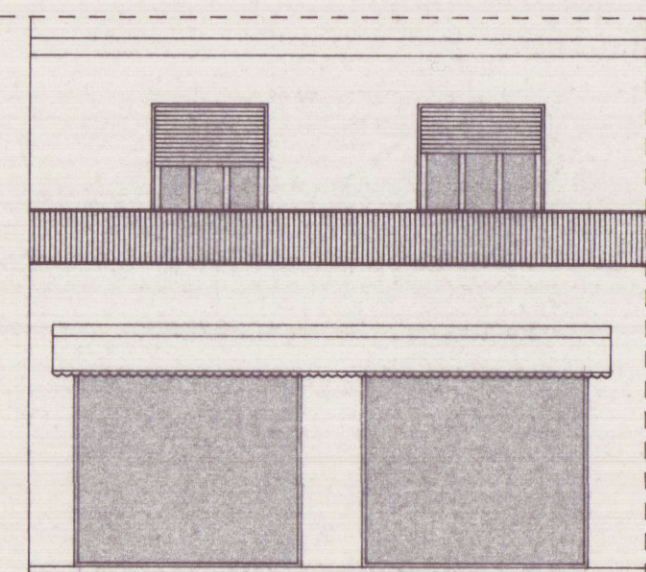

Prospetto lato mare




Elaborato grafico relativo all'appartamento sito in Carrara, loc. Marina di Carrara, Via R. Maggiani n.65, distinto in catasto al Fog.103 mapp. 449 sub.4 e 450 sub.8 di proprieta' dei Sigg. Incerti Irmo e Urbani Diana.

Pratica di condono edilizio n.3020 del 30.09.1986

La Ditta : Incerti Irmo
Urbani Diana

Il Tecnico : De Simone geom. Vittorio

De Simone Vittorio

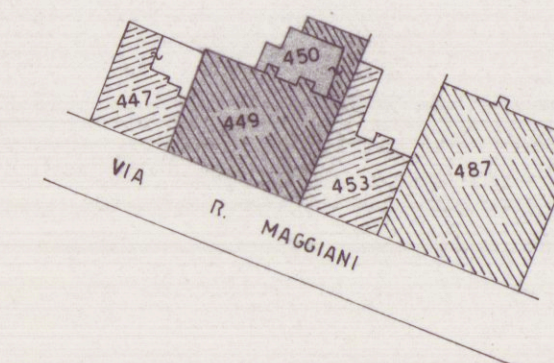

Comune di Carrara
Scala 1:1000

Elaborati grafici in scala 1:100