




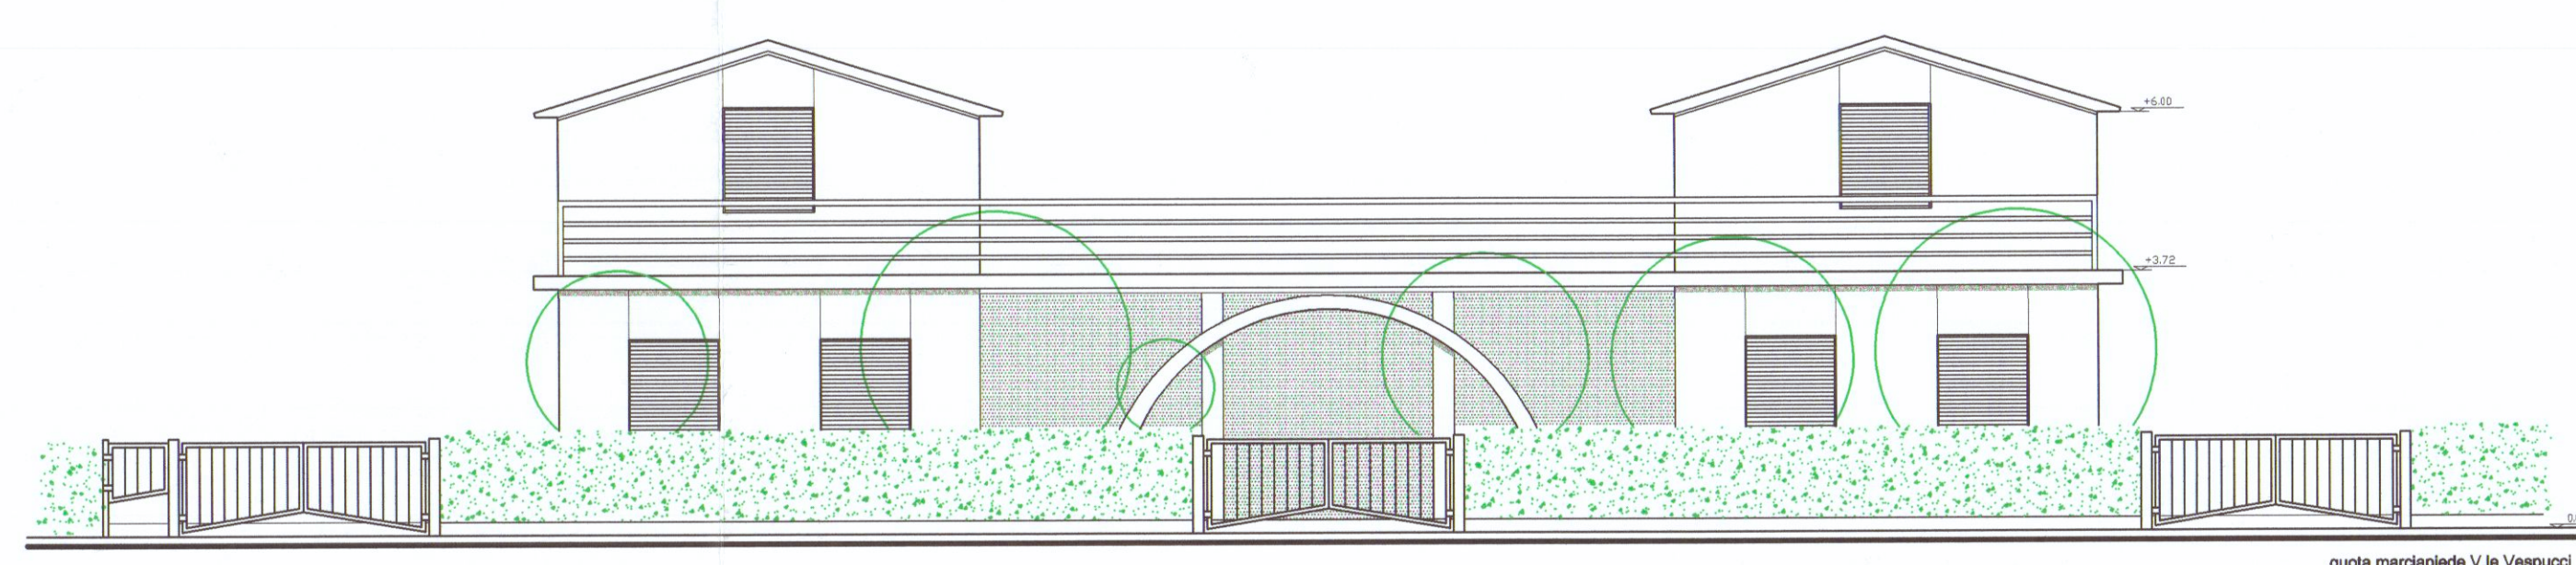


PROSPETTO NORD
(VISTA FRONTE STRADA)

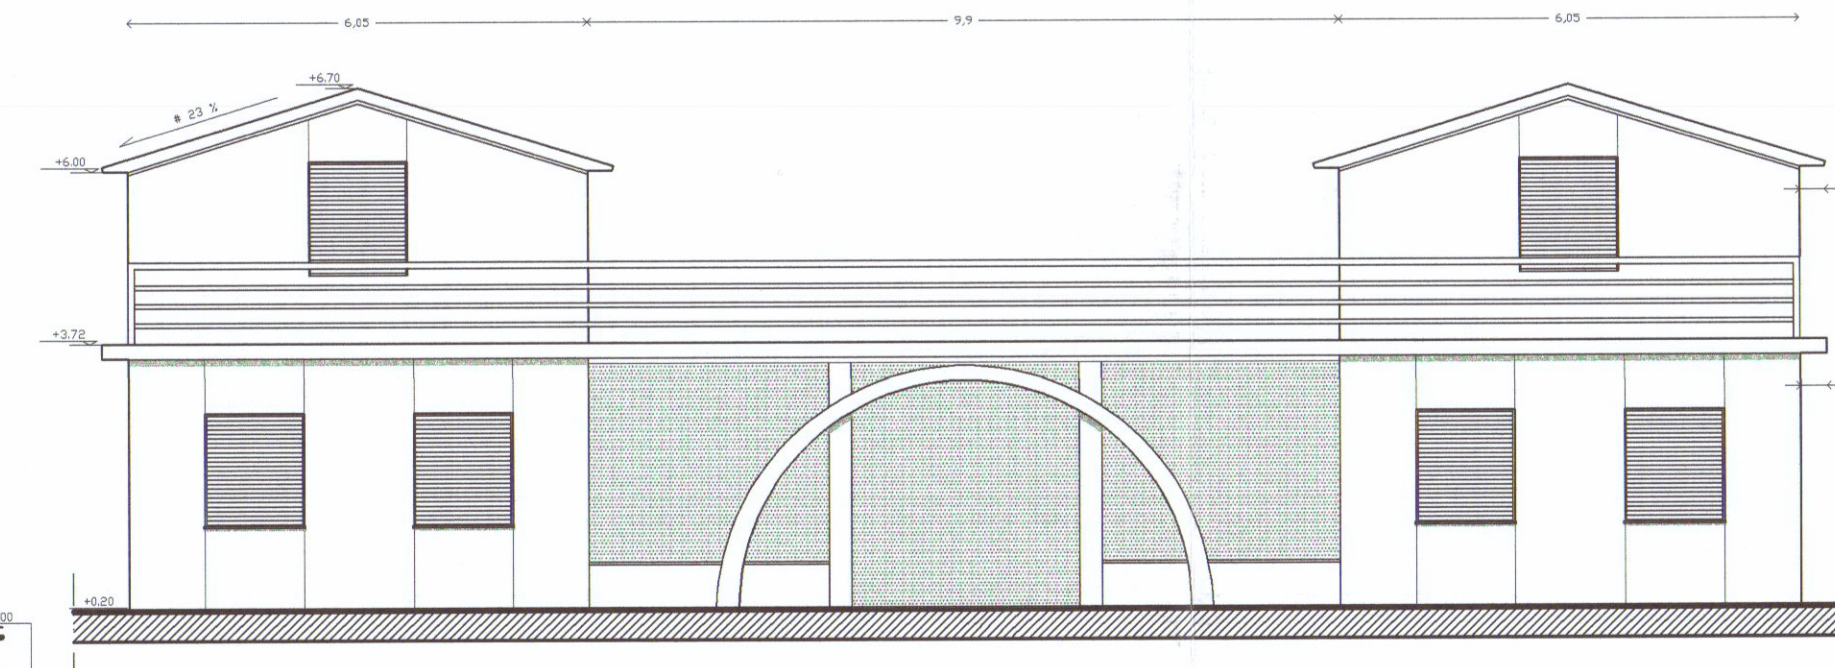


PROSPETTO NORD

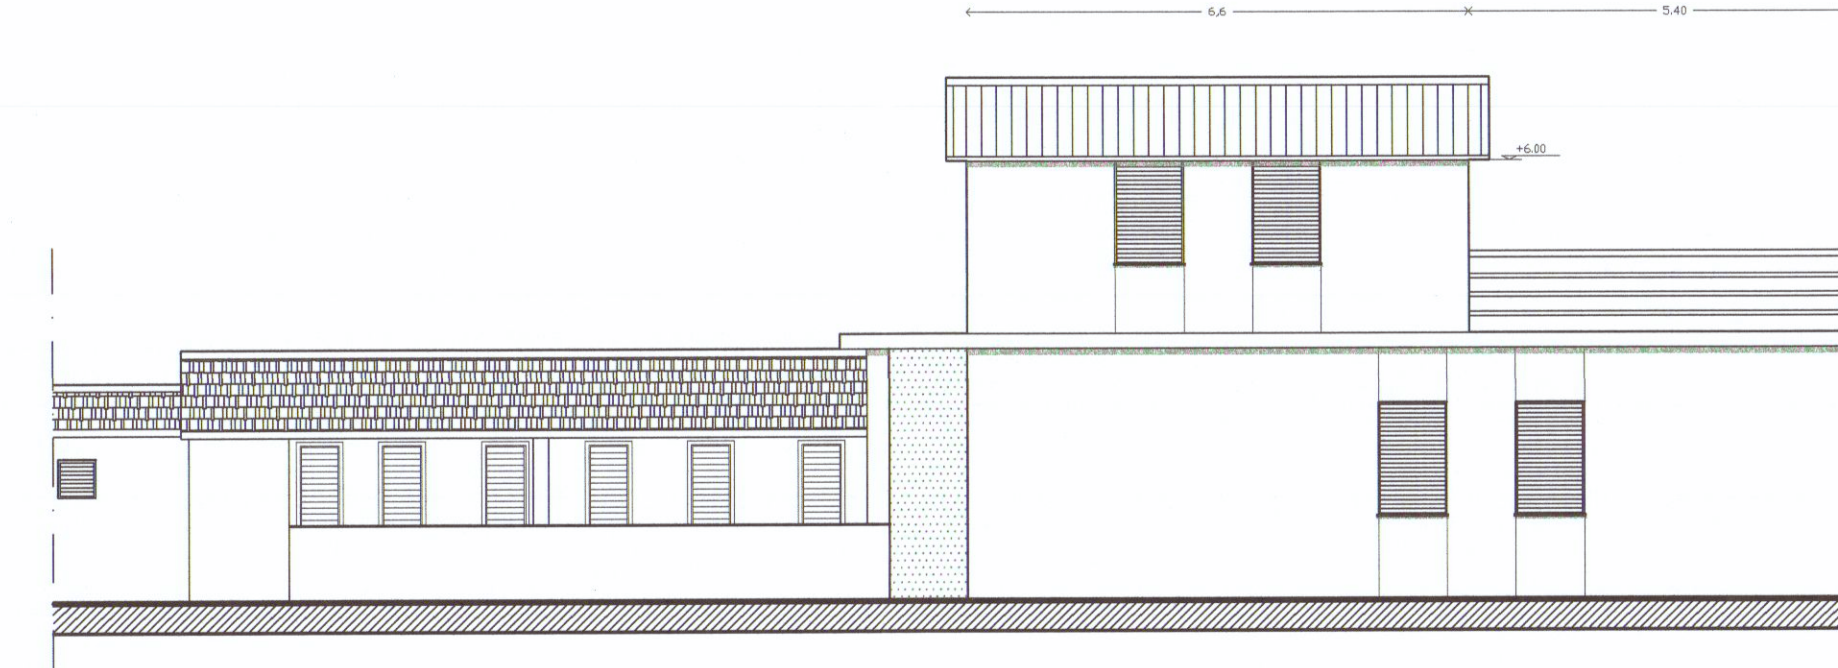


PROSPETTO EST

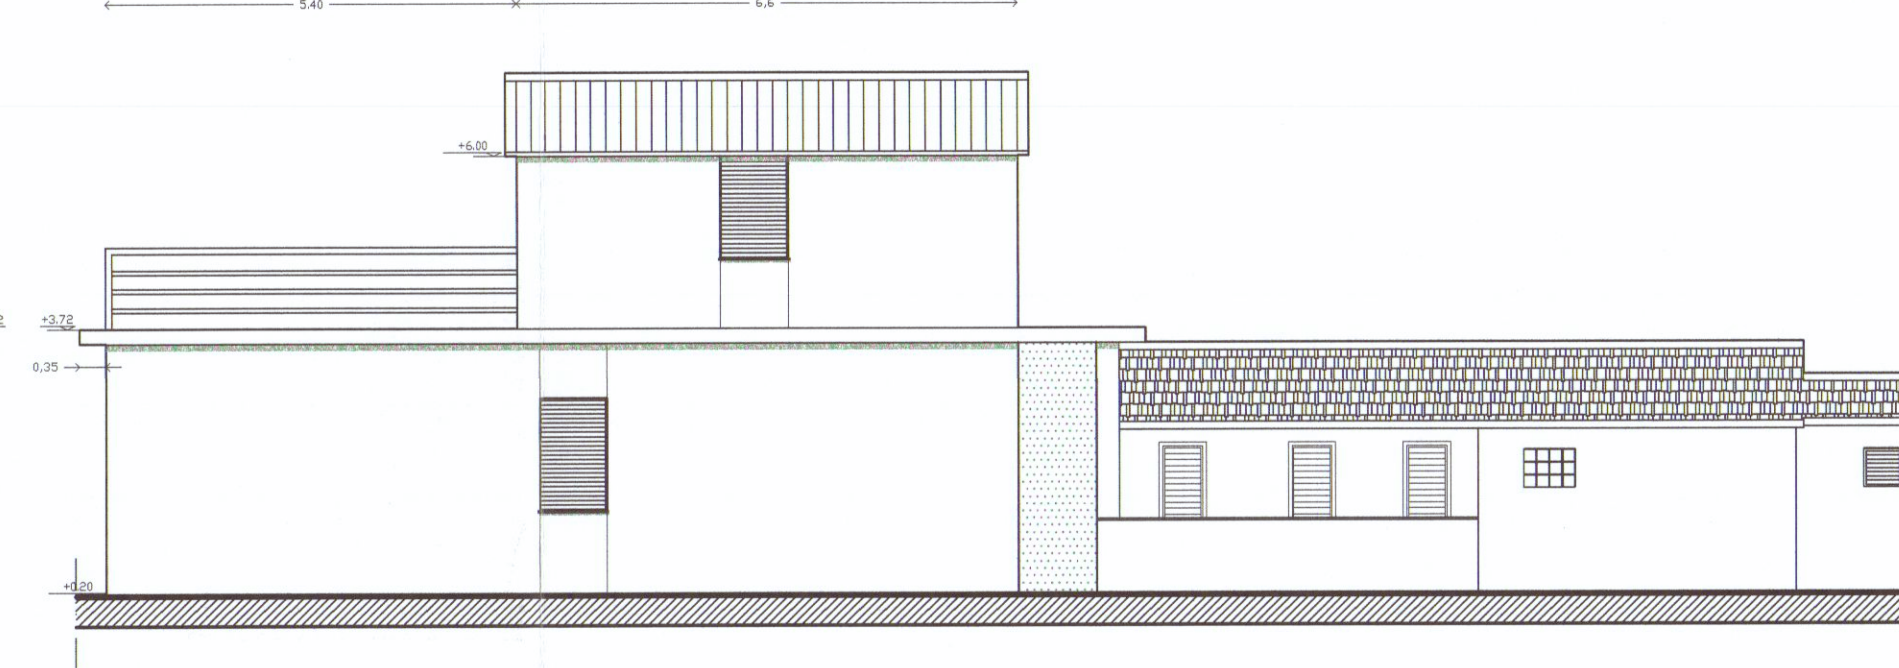


PROSPETTO OVEST

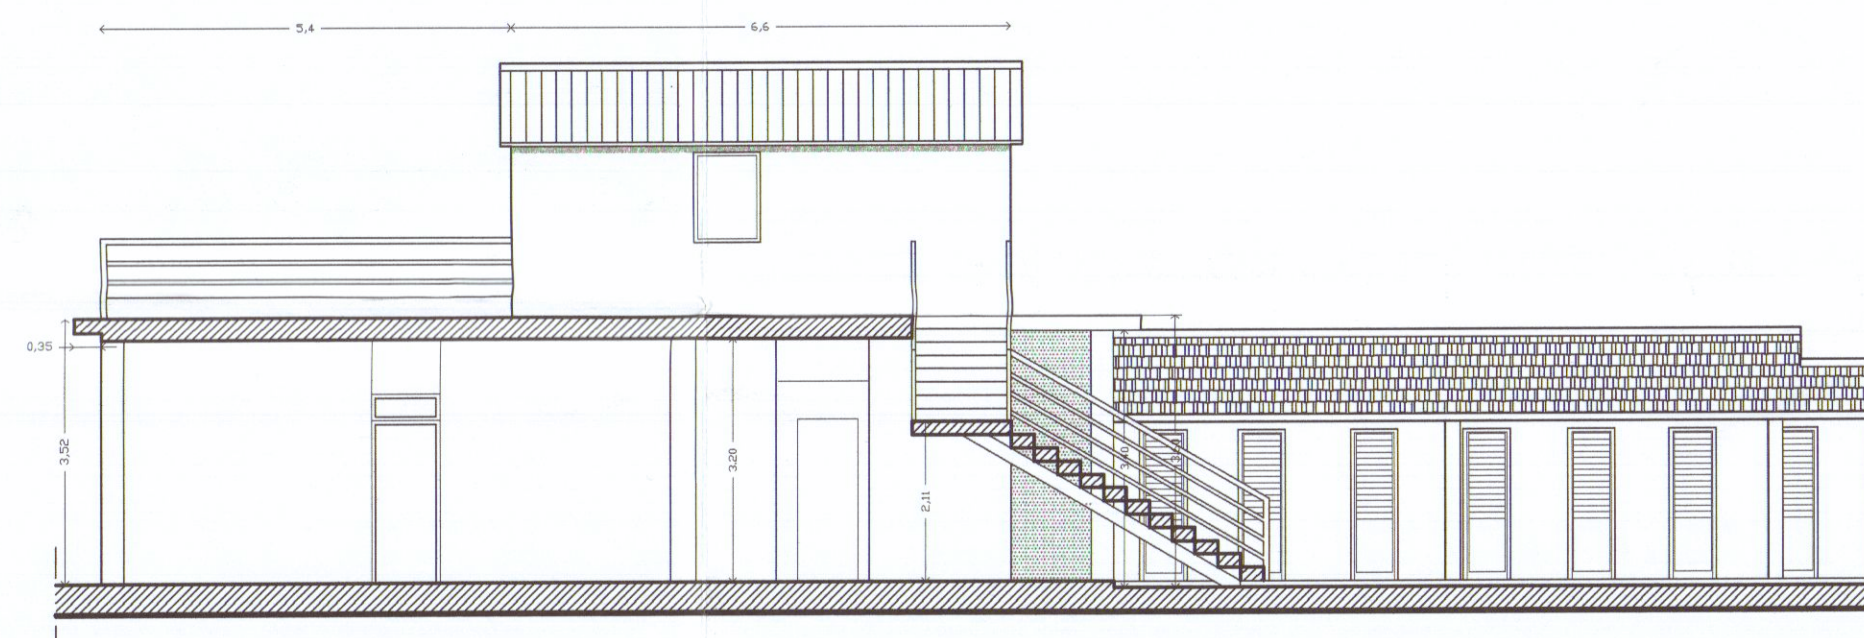


SEZIONE A-A
(CON VISTA FRONTE INTERNO)

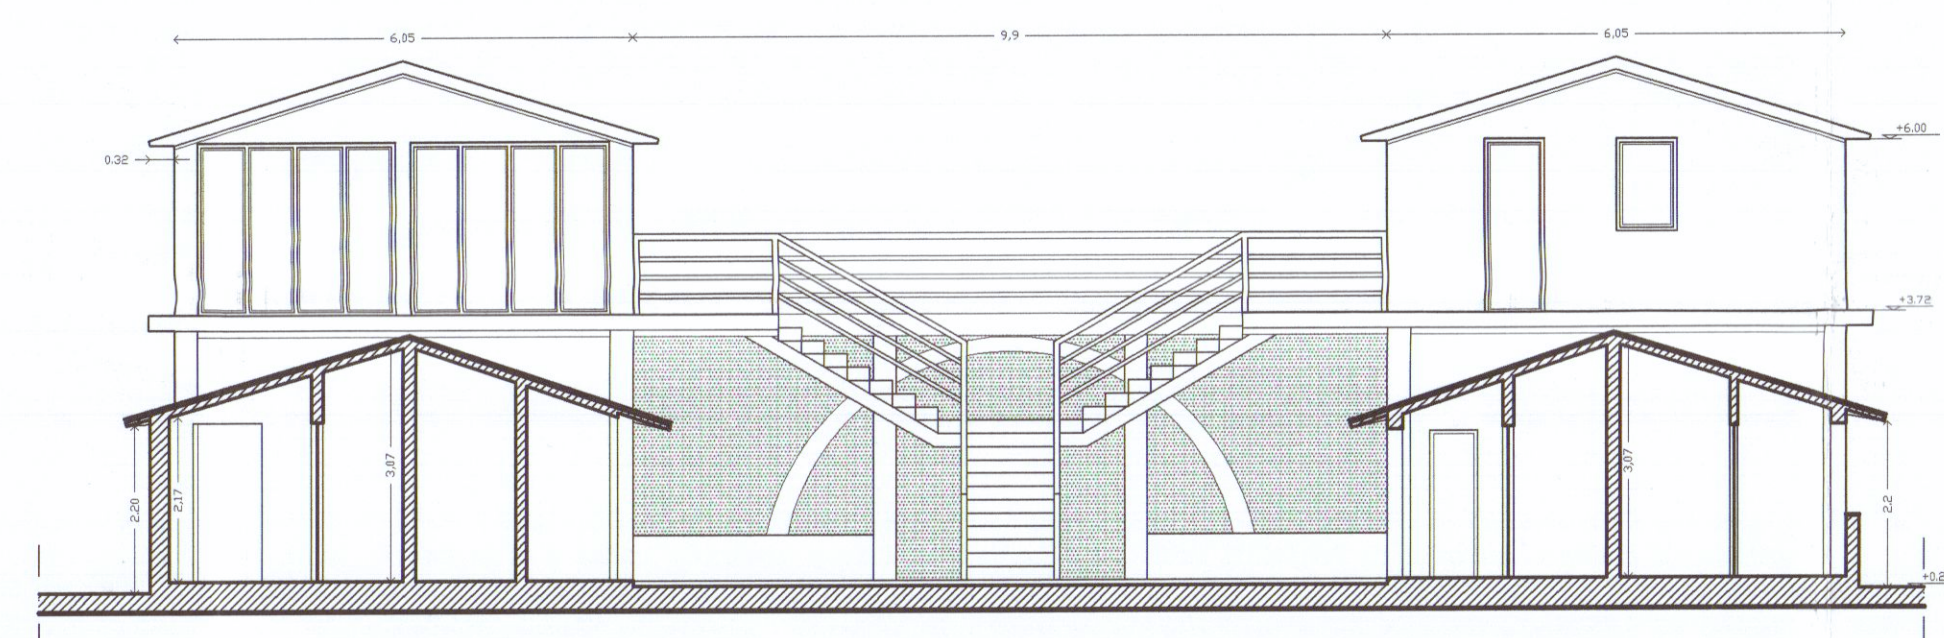

SEZIONE B-B
(CON VISTA FRONTE INTERNO - PROSPETTO SUD)

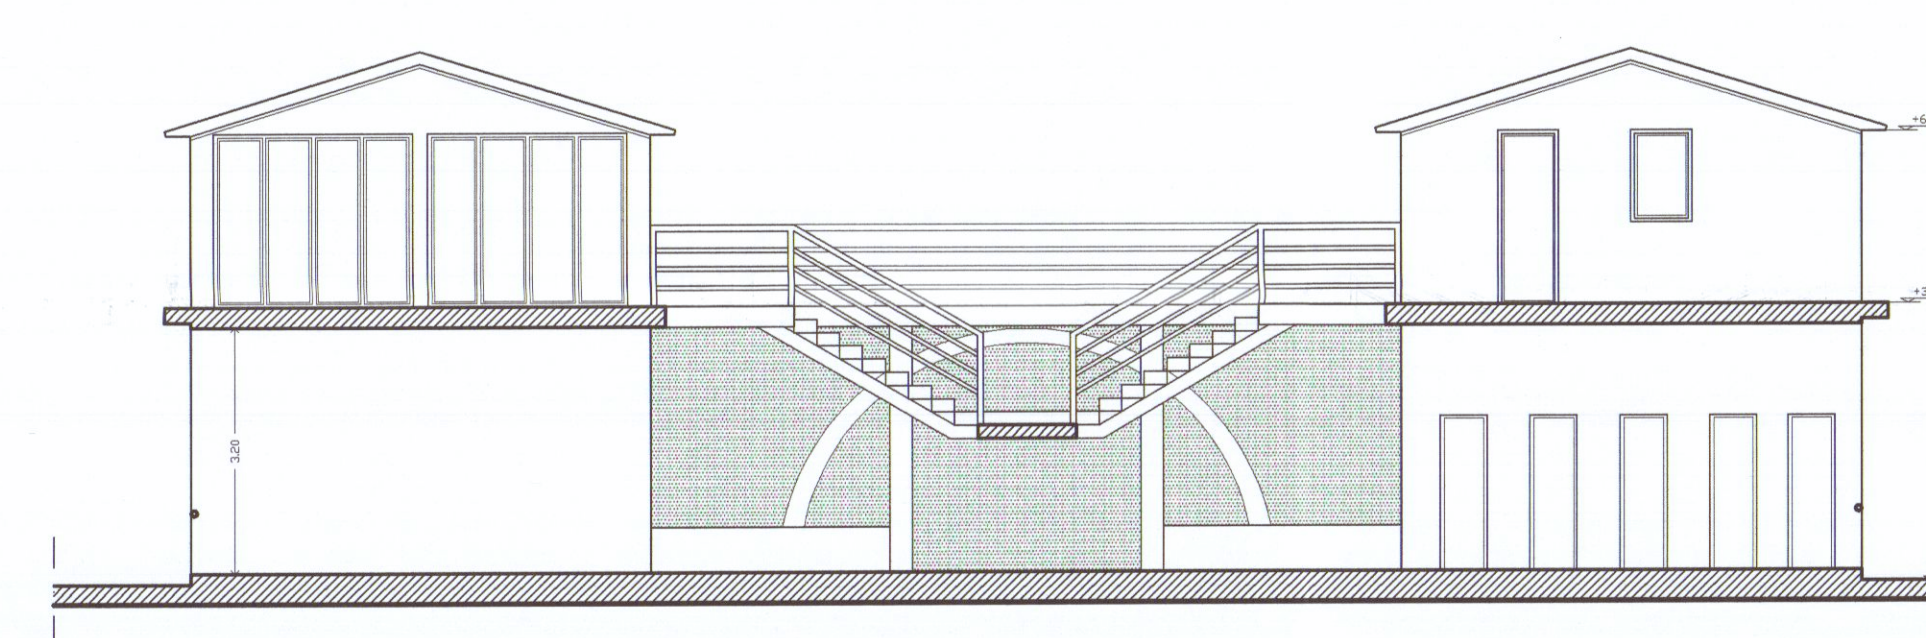


SEZIONE C-C

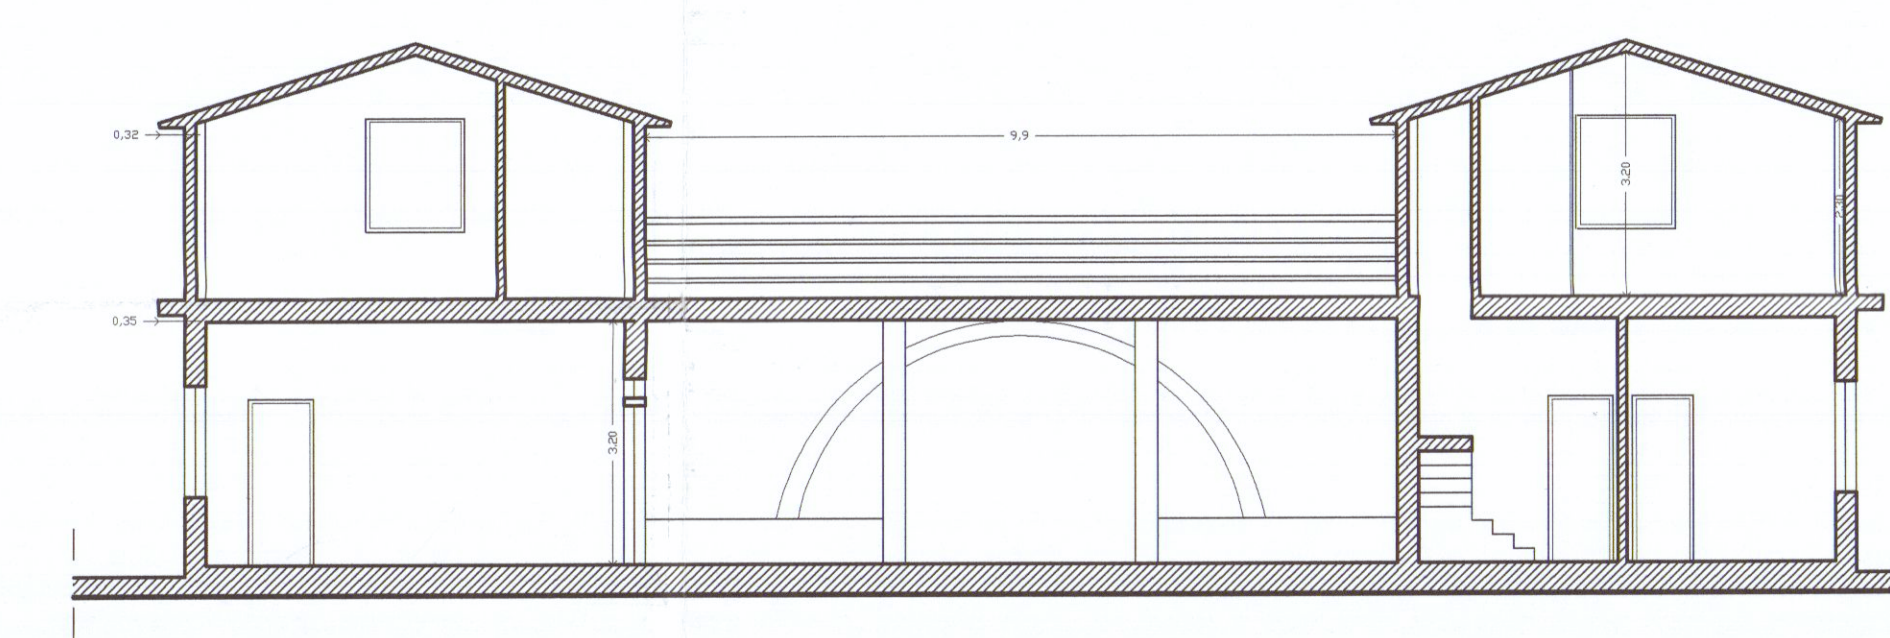

SEZIONE D-D



PIANTA PIANO TERRA

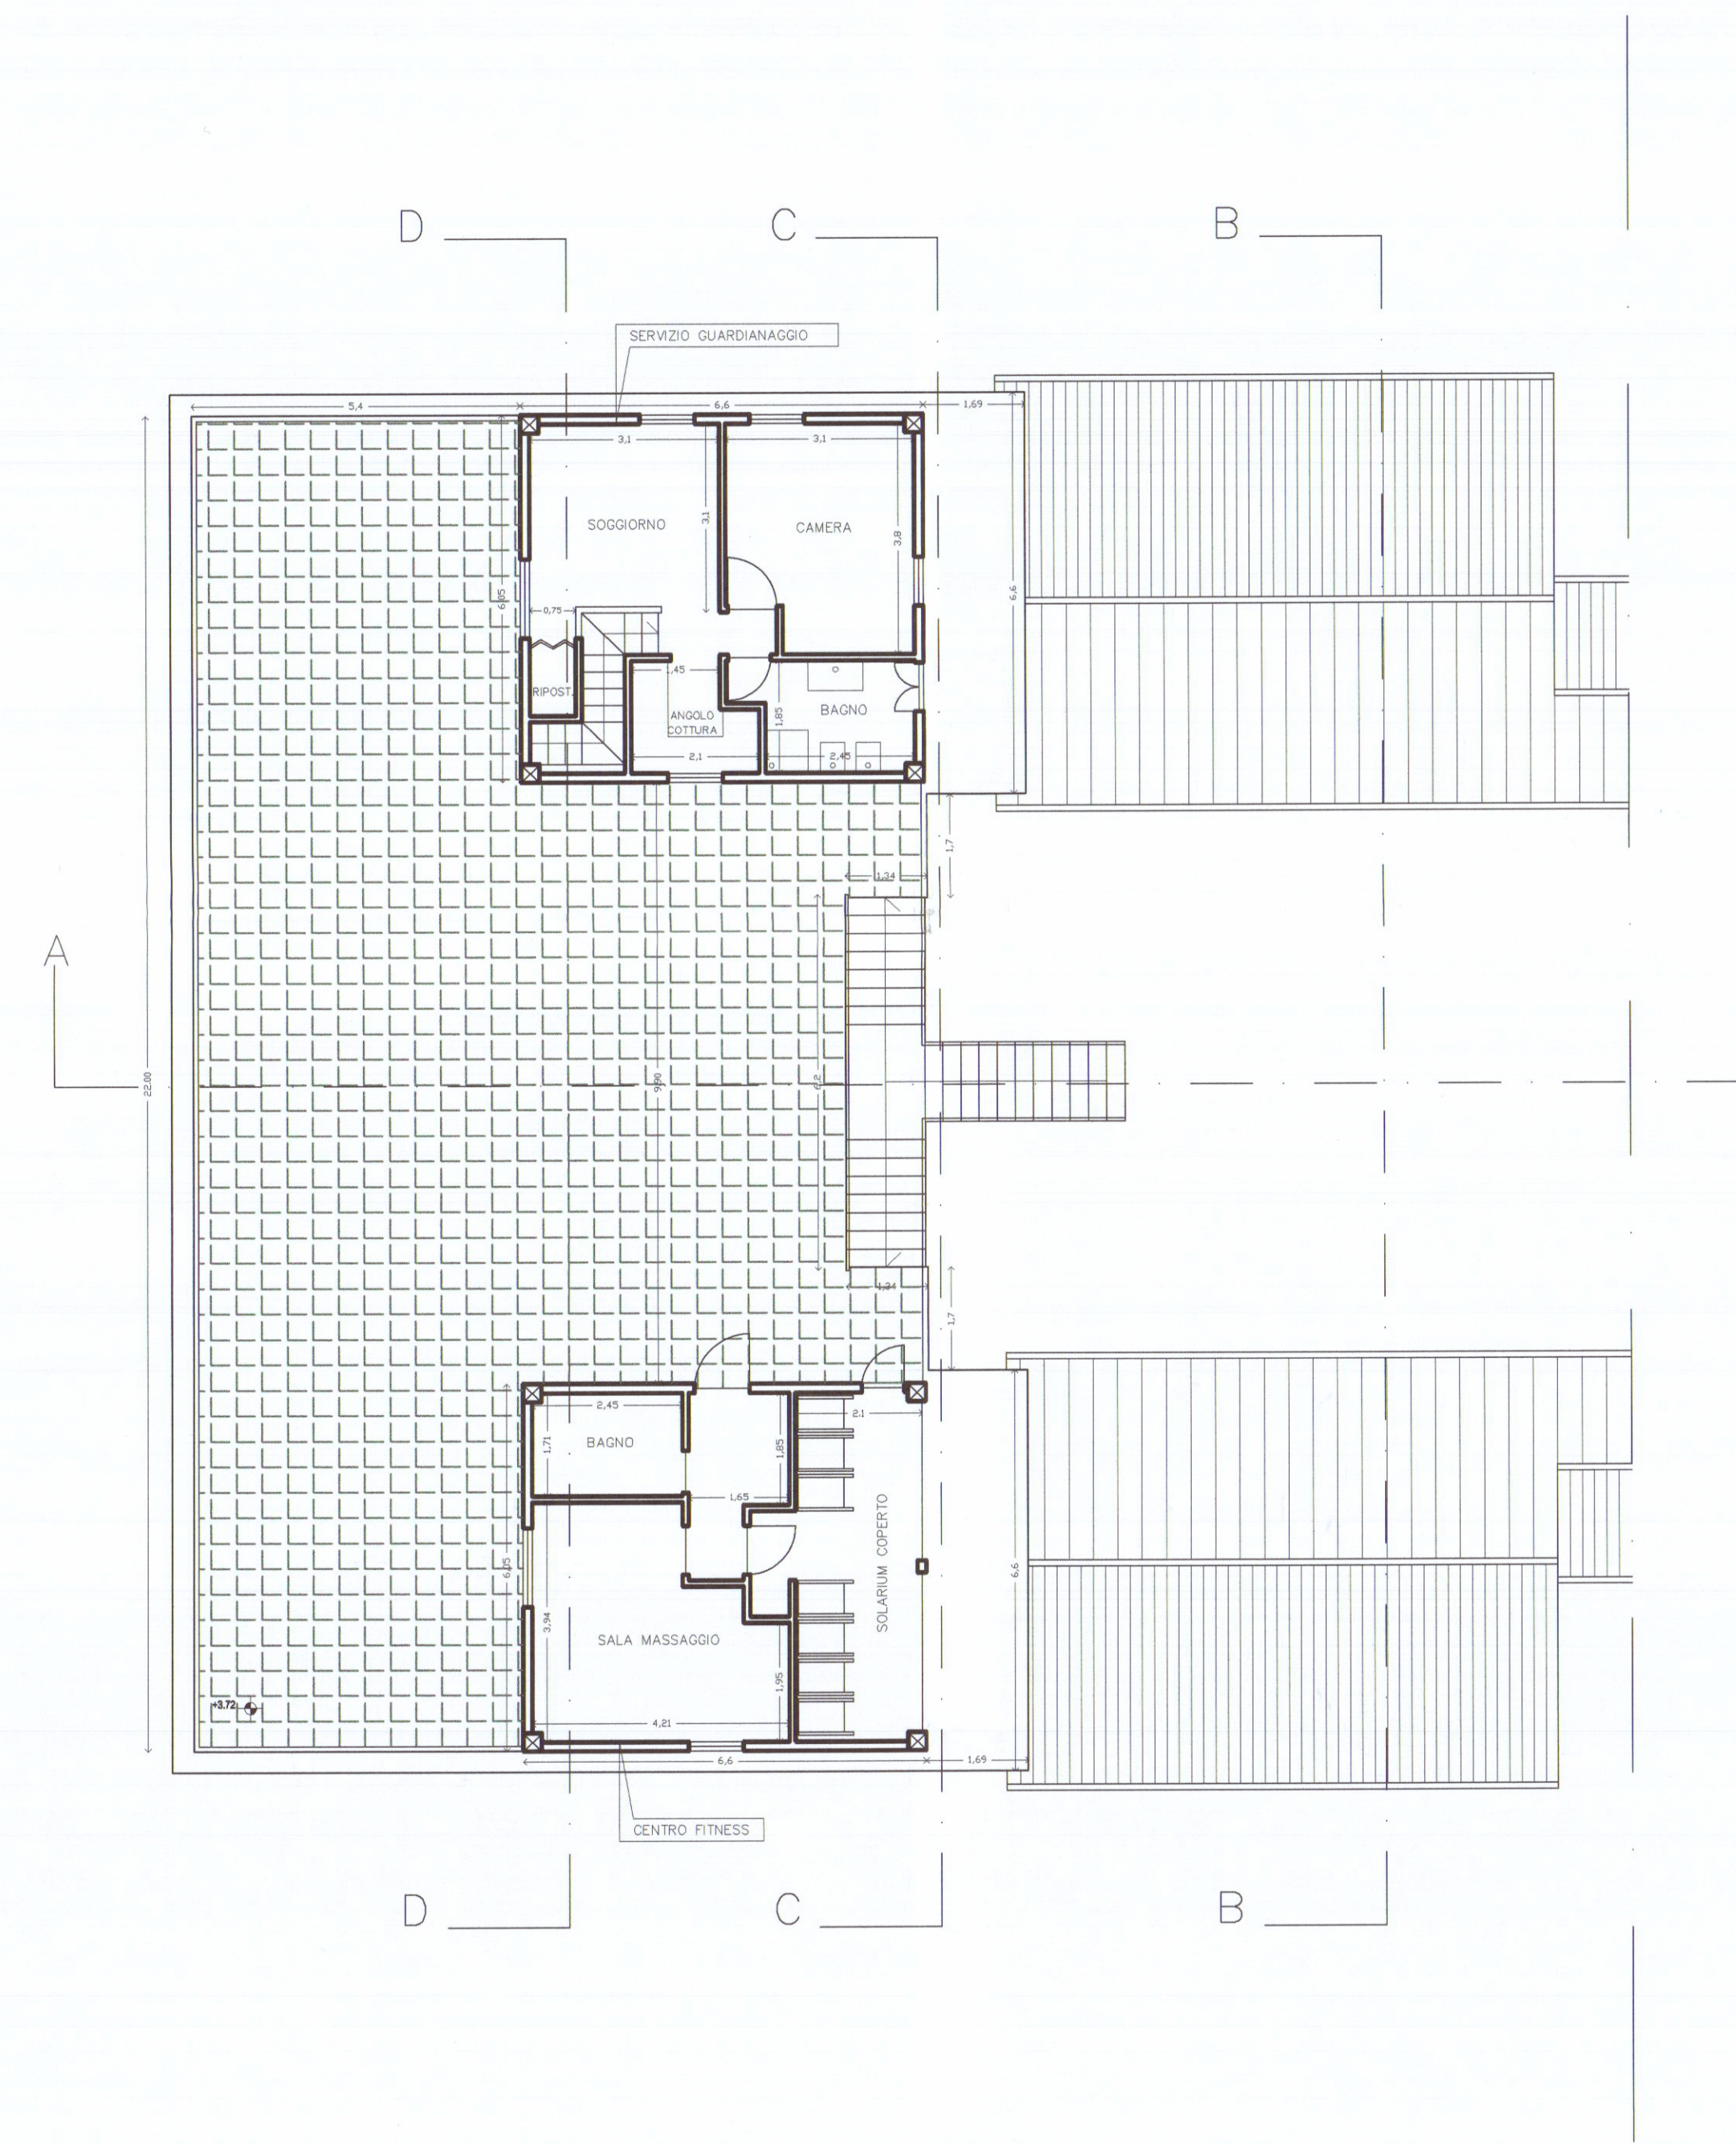

PIANTA PIANO PRIMO

"BAGNO PARIS"

MARINA di CARRARA
Stabilimento Balneare
ex art. 5.1 Piano Attuativo dell'Arenile del
COMUNE di CARRARA

PROGETTO:
INTERVENTI DI TRASFORMAZIONE EDILIZIA
CONSISTENTI IN RISTRUTTURAZIONE E NUOVA
EDIFICAZIONE ATTRAVERSO ADDIZIONI
VOLUMETRICHE AD EDIFICIO ESISTENTE
(ex art. 5.1.1 N.T.A. Piano Attuativo dell'Arenile)
INTERESSANTI EDIFICIO DI TESTATA DI
STABILIMENTO BALNEARE

LOCALIZZAZIONE:
MARINA DI CARRARA - Viale Vespucci, 64

OGGETTO DELLA TAVOLA:
STATO DI PROGETTO (Scala 1:100)

PROPRIETA':
BAGNO PARIS S.a.s. di Perini Federica

PROGETTISTA:
Arch. Andrea Porchera - Marina di Carrara

DIRETTORE DEI LAVORI:
Geom. Francesco Andreani - Ortonovo

TAVOLA:

2.b

DATA:

feb. 2003

FIRME E TIMBRI:

BAGNO PARIS
di Perini F. & C.
Viale Vespucci - Tel. 755531
MARINA DI CARRARA
Part. IVA 03042490493
ANDREA PORCHERA
Arch. 1980
FRANCESCO ANDREANI
Geom. 1988