

COMUNE DI CARRARA
NUMERO DI BUSTA/ANNO

Albo degli Architetti Massa Carrara n° 387
Via Carriona, 450/a - 54031 AVENZA (MS).
C.F. NDR MRC72D24B832O

UBICAZIONE:
Carrara Via VII Luglio n°14
Foglio 42 mapp. 85 sub. 13-14-15-16, mapp. 84 sub. 38-39

PROPRIETA':
Immoinvest srl viale D. Zaccagna 18/f Avenza (MS) p.iva 01079620454

TITOLO DEL PROGETTO:
D.I.A. legge regionale 01/2005

Modifiche partizioni interne, modifica copertura,
parziale cambio destinazione d'uso

TIPO DI ELABORATO
Piante, sezioni : Stato di progetto
Scala 1:100

Firma della proprietà _____ Firma del progettista _____

IMMOINVEST srl

SPAZIO RISERVATO ALL'UFFICIO

Timbro relativo al rilascio del provvedimento

TAVOLA

2


DATA

Firma del progettista

Stampa circolare: n. 387 Sezione A/a

Architetto
ANDREONI
Marco

Via VII Luglio

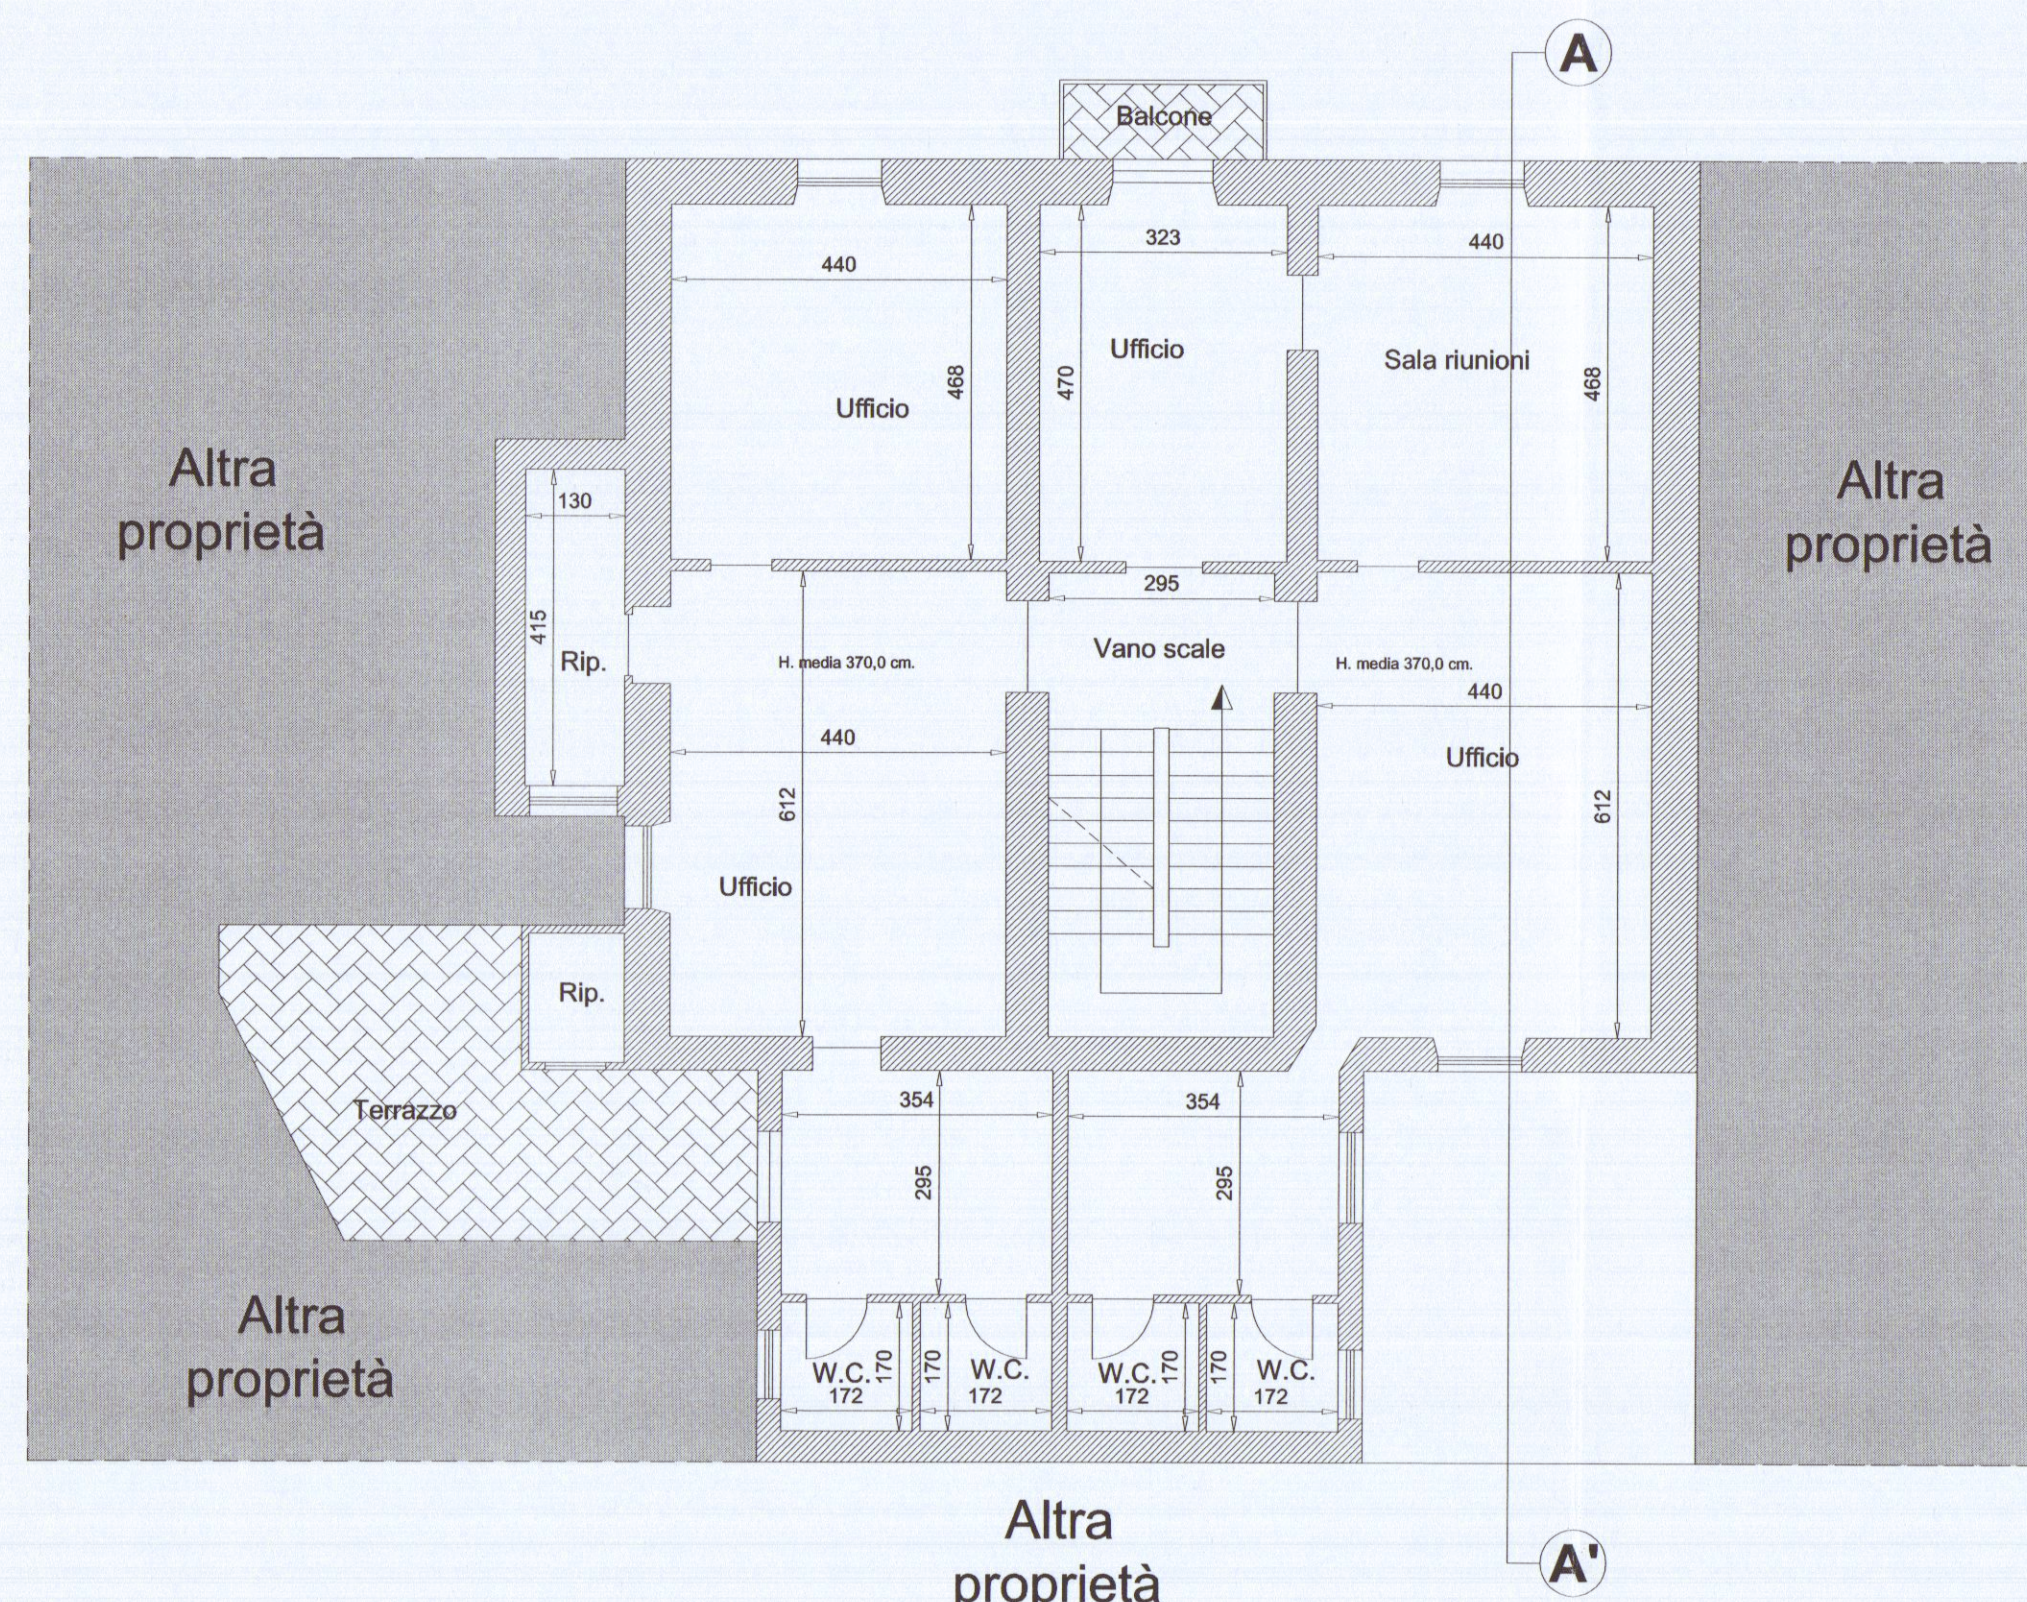


Pianta piano 1°

Via VII Luglio




Pianta piano sottotetto

Via VII Luglio

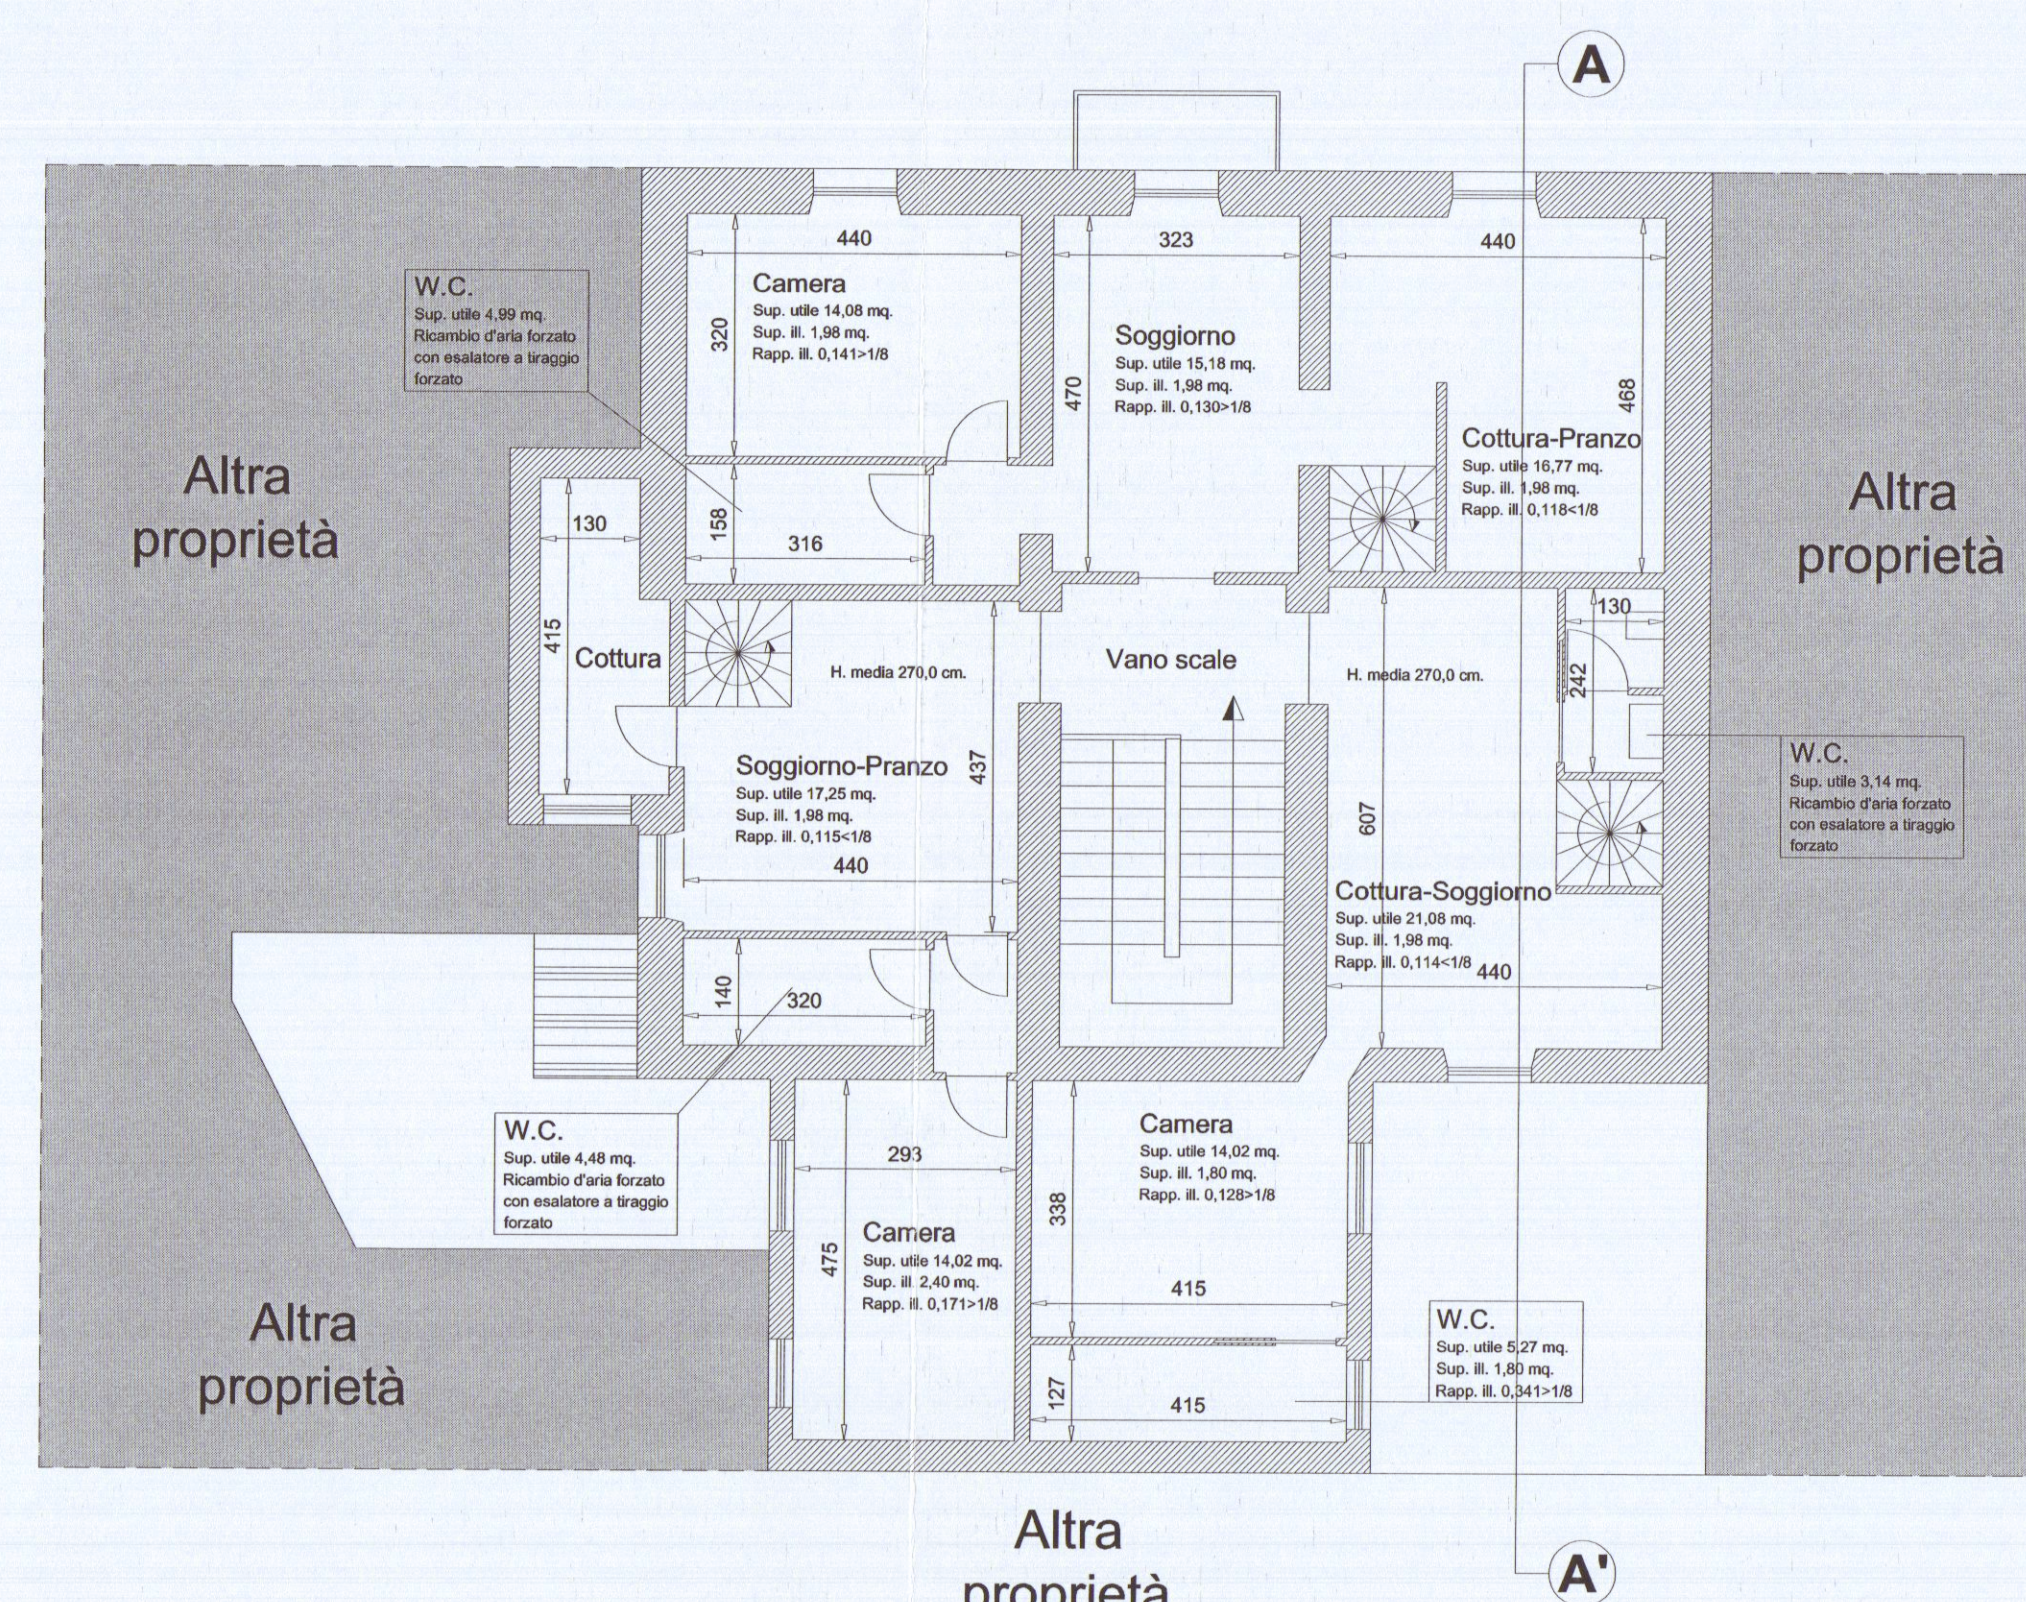


Pianta piano II°

Via VII Luglio

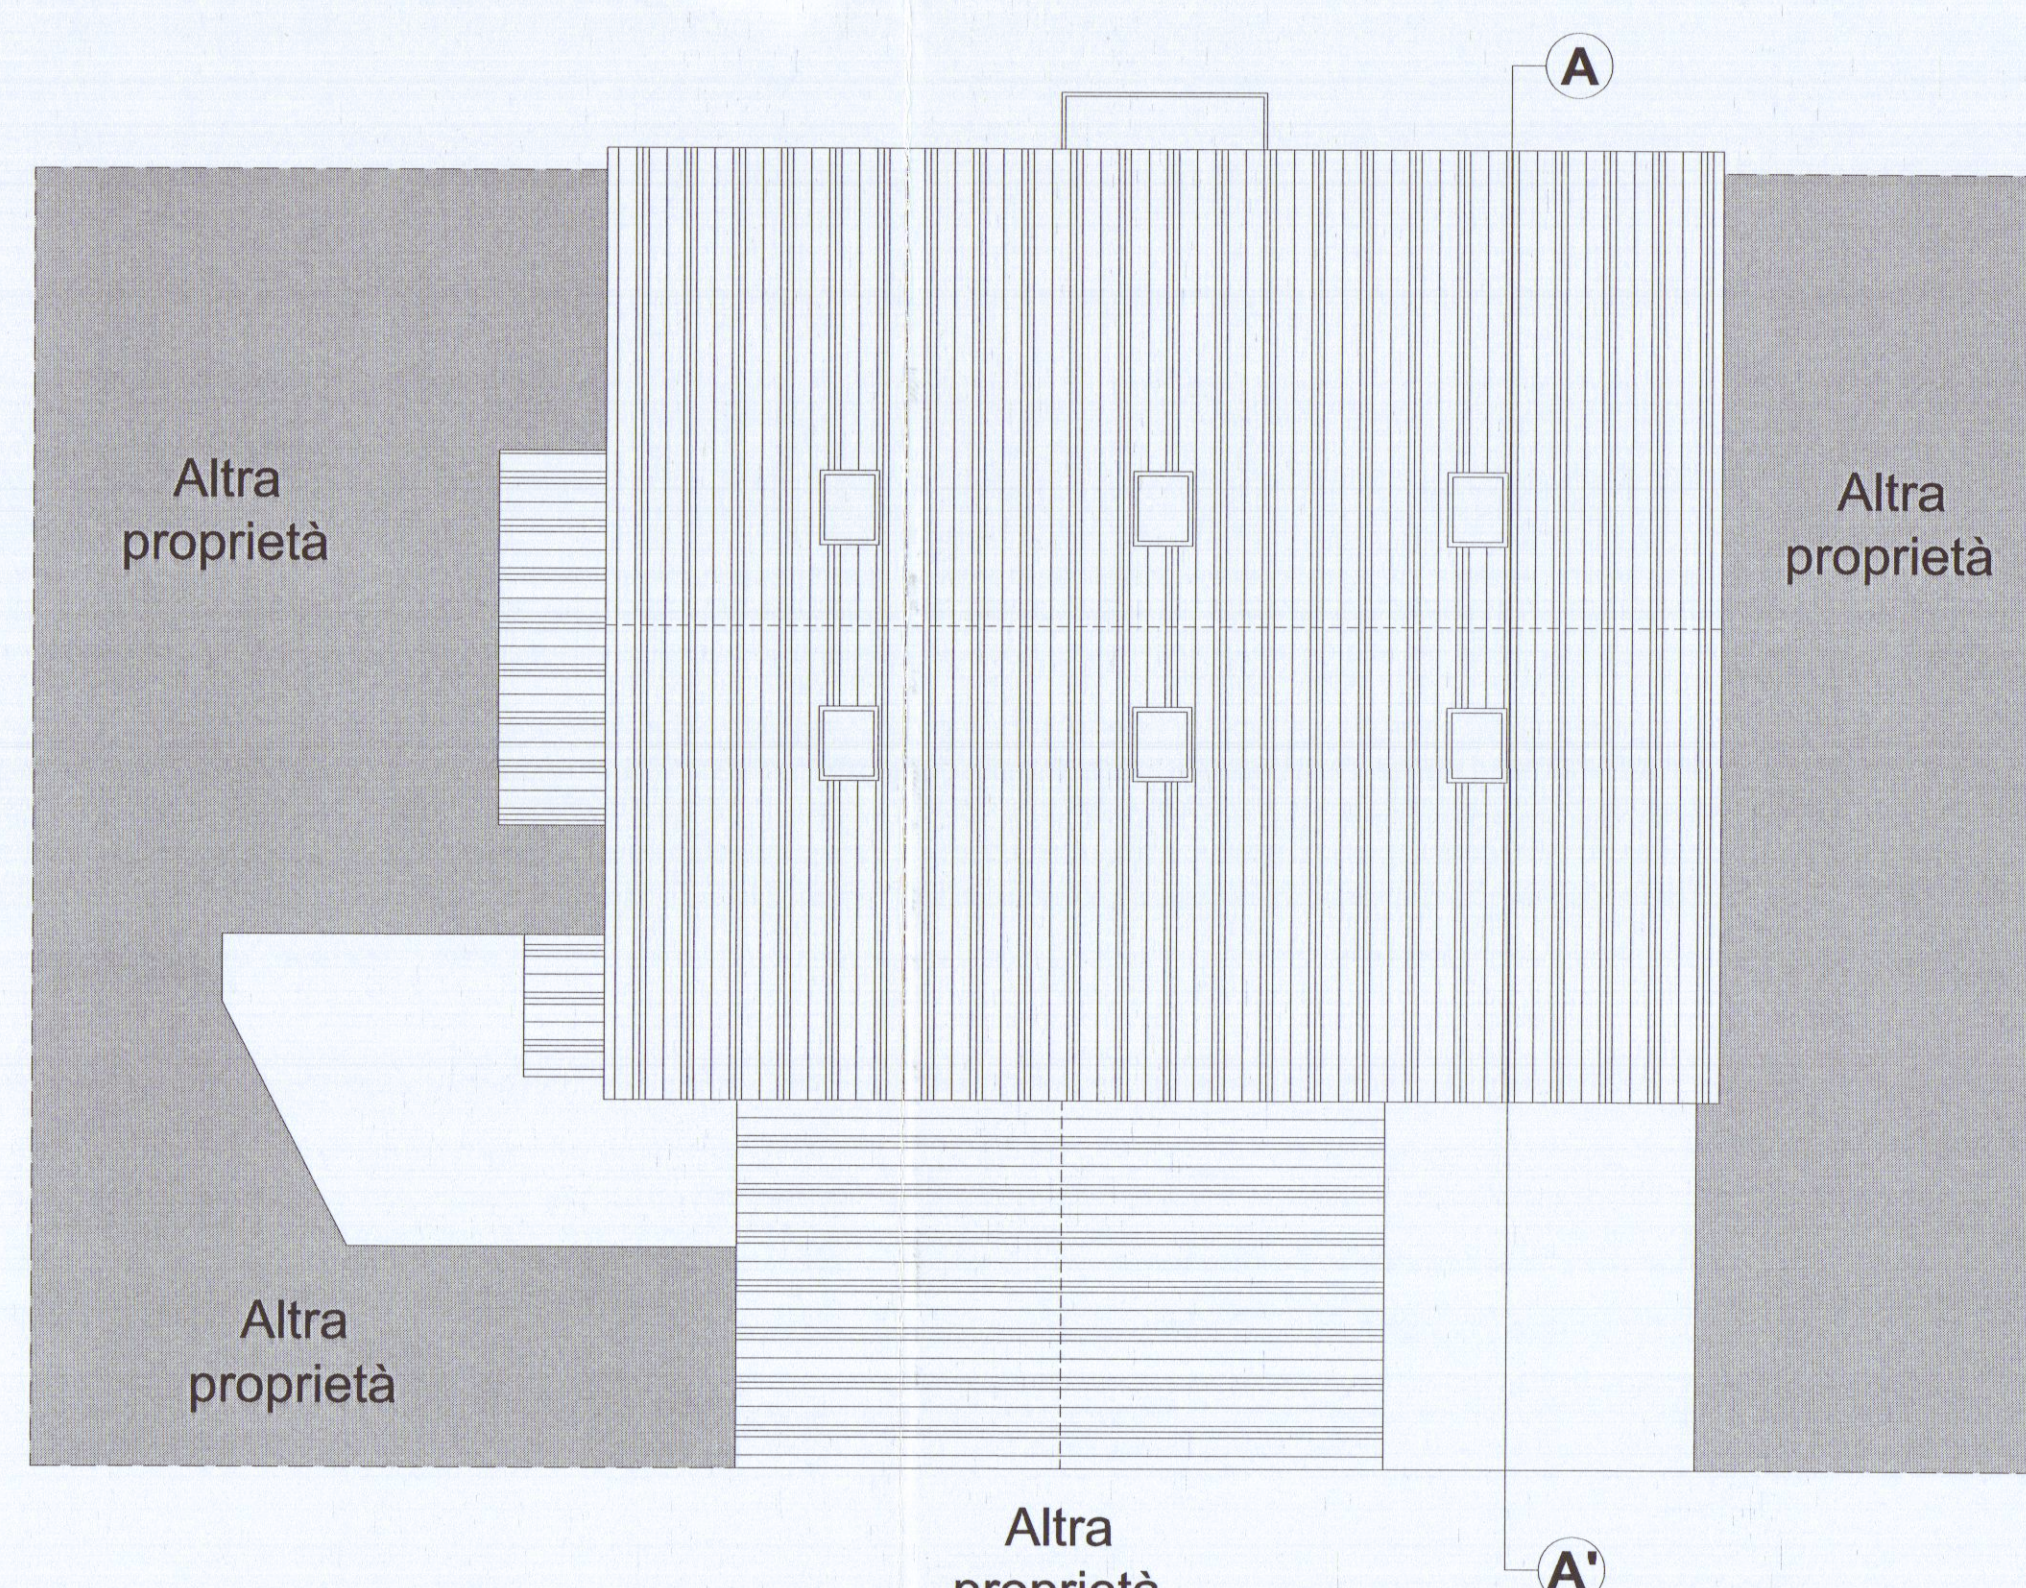

Pianta copertura

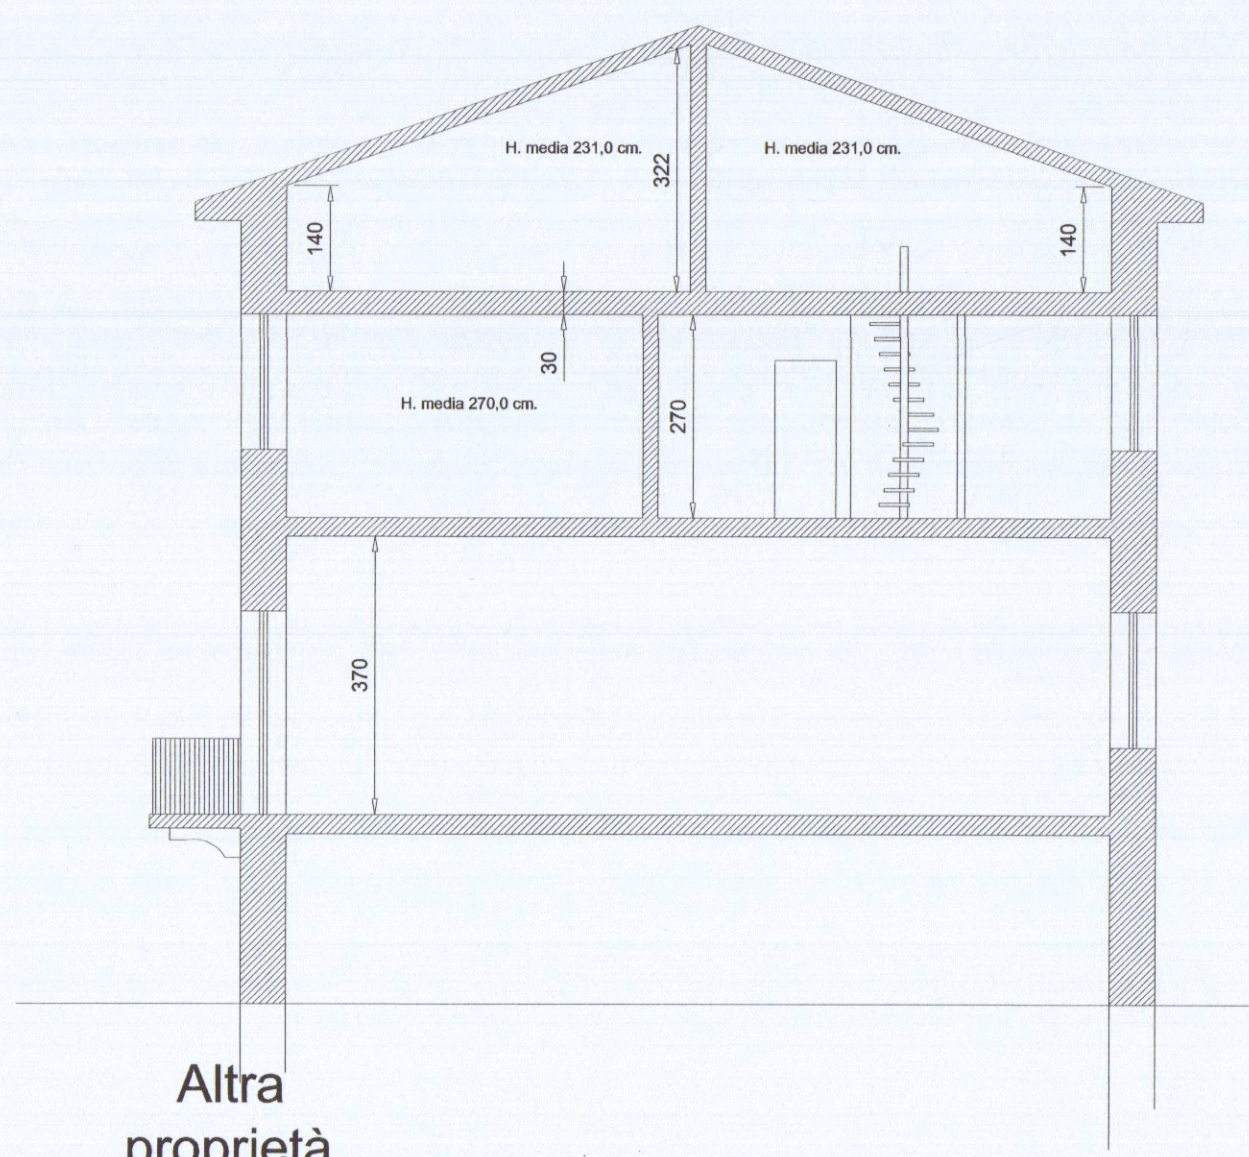

Altra
proprietà
Sezione A-A'