

STUDIO TECNICO PROFESSIONALE

Geometra **BALDUCCI ENRICO**

Via F.T. Baracchini, 93 - loc. Partaccia
54037 MARINA DI MASSA
tel. 0585 780355 - e_mail geobalden@gmail.com

COMUNE DI CARRARA

Proprietà:
ASHAYA Sherif e BORDIGONI Monica

SCALA 1:100
SCALA 1:500


-PLANIMETRIA-PIANTE-PROSPETTI-SEZIONE-

COMUNE DI CARRARA
16 APR. 2013

STATO
DI
PROGETTO

2

-PROGETTO DI AMPLIAMENTO FABBRICATO MONOFAMILIARE-

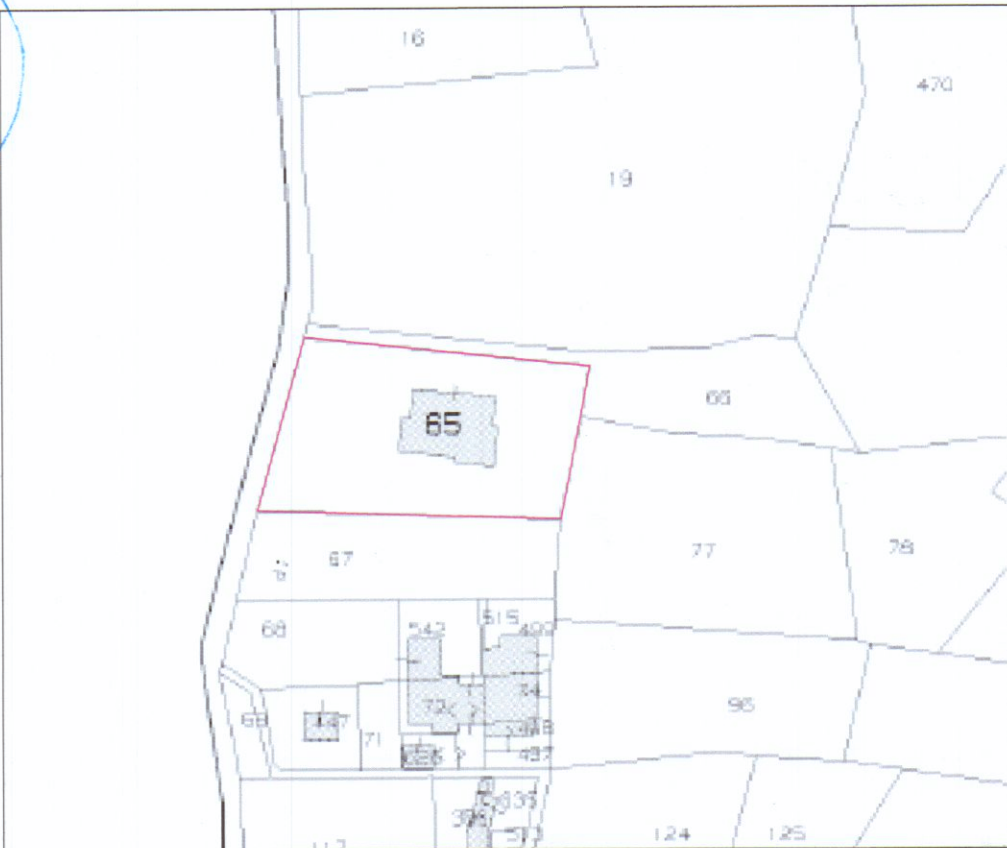


FG.85 MAPP. 65

SCALA 1:1000


SUPERFICIE LOTTO	1.233,00 mq
SUL REALIZZABILE (uf max 0,35)	431,55 mq (metratura massima ammessa 350,00 mq)
SUPERFICIE COPERTA DI PROGETTO	214,52 mq

	Valori Dimensionali			Superficie Finestrata					
Locale	h.med.	superf.	volume	Apribili		Non Apribili		Rapporto areante	Rapporto illuminante
	m.	m2	m3	a parete	a soffitto	a parete	a soffitto	Sfa/Sp	Sfi/Sp
CUCINA	3.00	17.40	52.20	3.16	////	////	////	0.181	////
SALA PRANZO	3.00	22.40	67.20	3.55	////	////	////	0.158	////
CAMERA	3.00	15.90	47.70	1.75	////	////	////	0.110	////
CAMERA	3.00	10.35	31.05	1.75	////	////	////	0.169	////
CAMERA	3.00	10.20	30.60	1.75	////	////	////	0.171	////
BAGNO	3.00	7.05	21.15	0.98	////	////	////	0.139	////
BAGNO	3.00	4.25	12.75	0.94	////	////	////	0.221	////
DISIMPEGNO	3.00	22.00	66.00		////	////	////	////	////
CAMERA	3.05	14.95	45.60	2.08	////	////	////	0.139	////
BAGNO	3.60	4.50	16.20	0.78	////	////	////	0.176	////
SALOTTO	2.96	29.97	86.70	4.90	////	////	////	0.163	////
STUDIO	3.05	8.50	25.92	1.56	////	////	////	0.183	////
DISIMPEGNO	3.68	6.20	22.90	0.94	////	////	////	0.152	////


Sp = sup.pavimento Sfa = sup.finestrata apribile Sfi = sup.finestrata illuminante
■ Oggetto di intervento

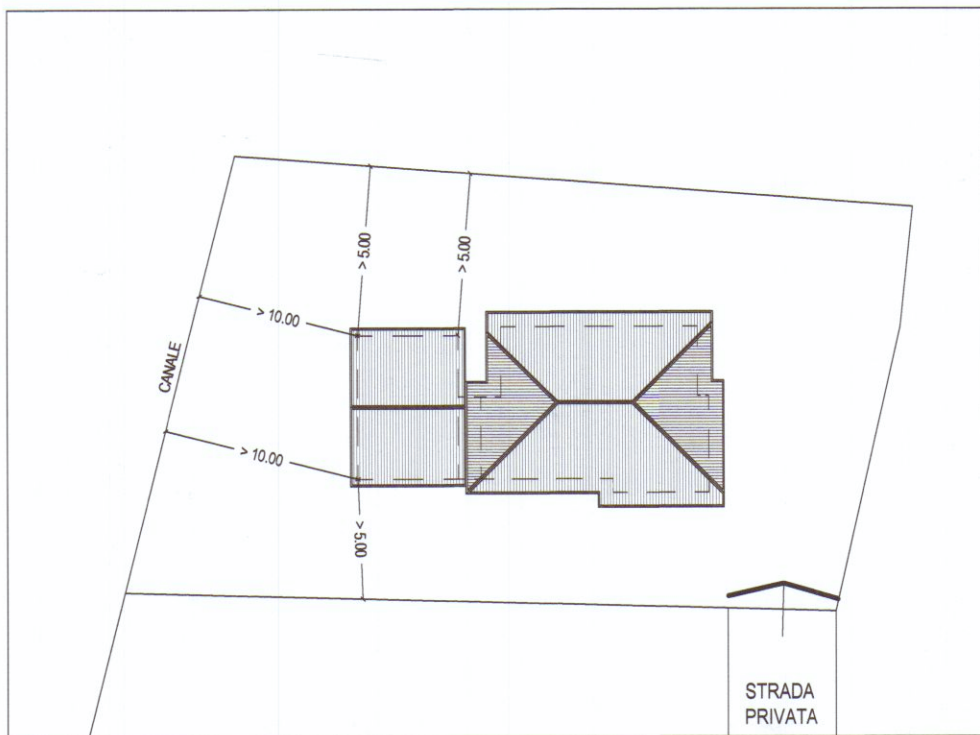


DISTANZE DAI CONFINI

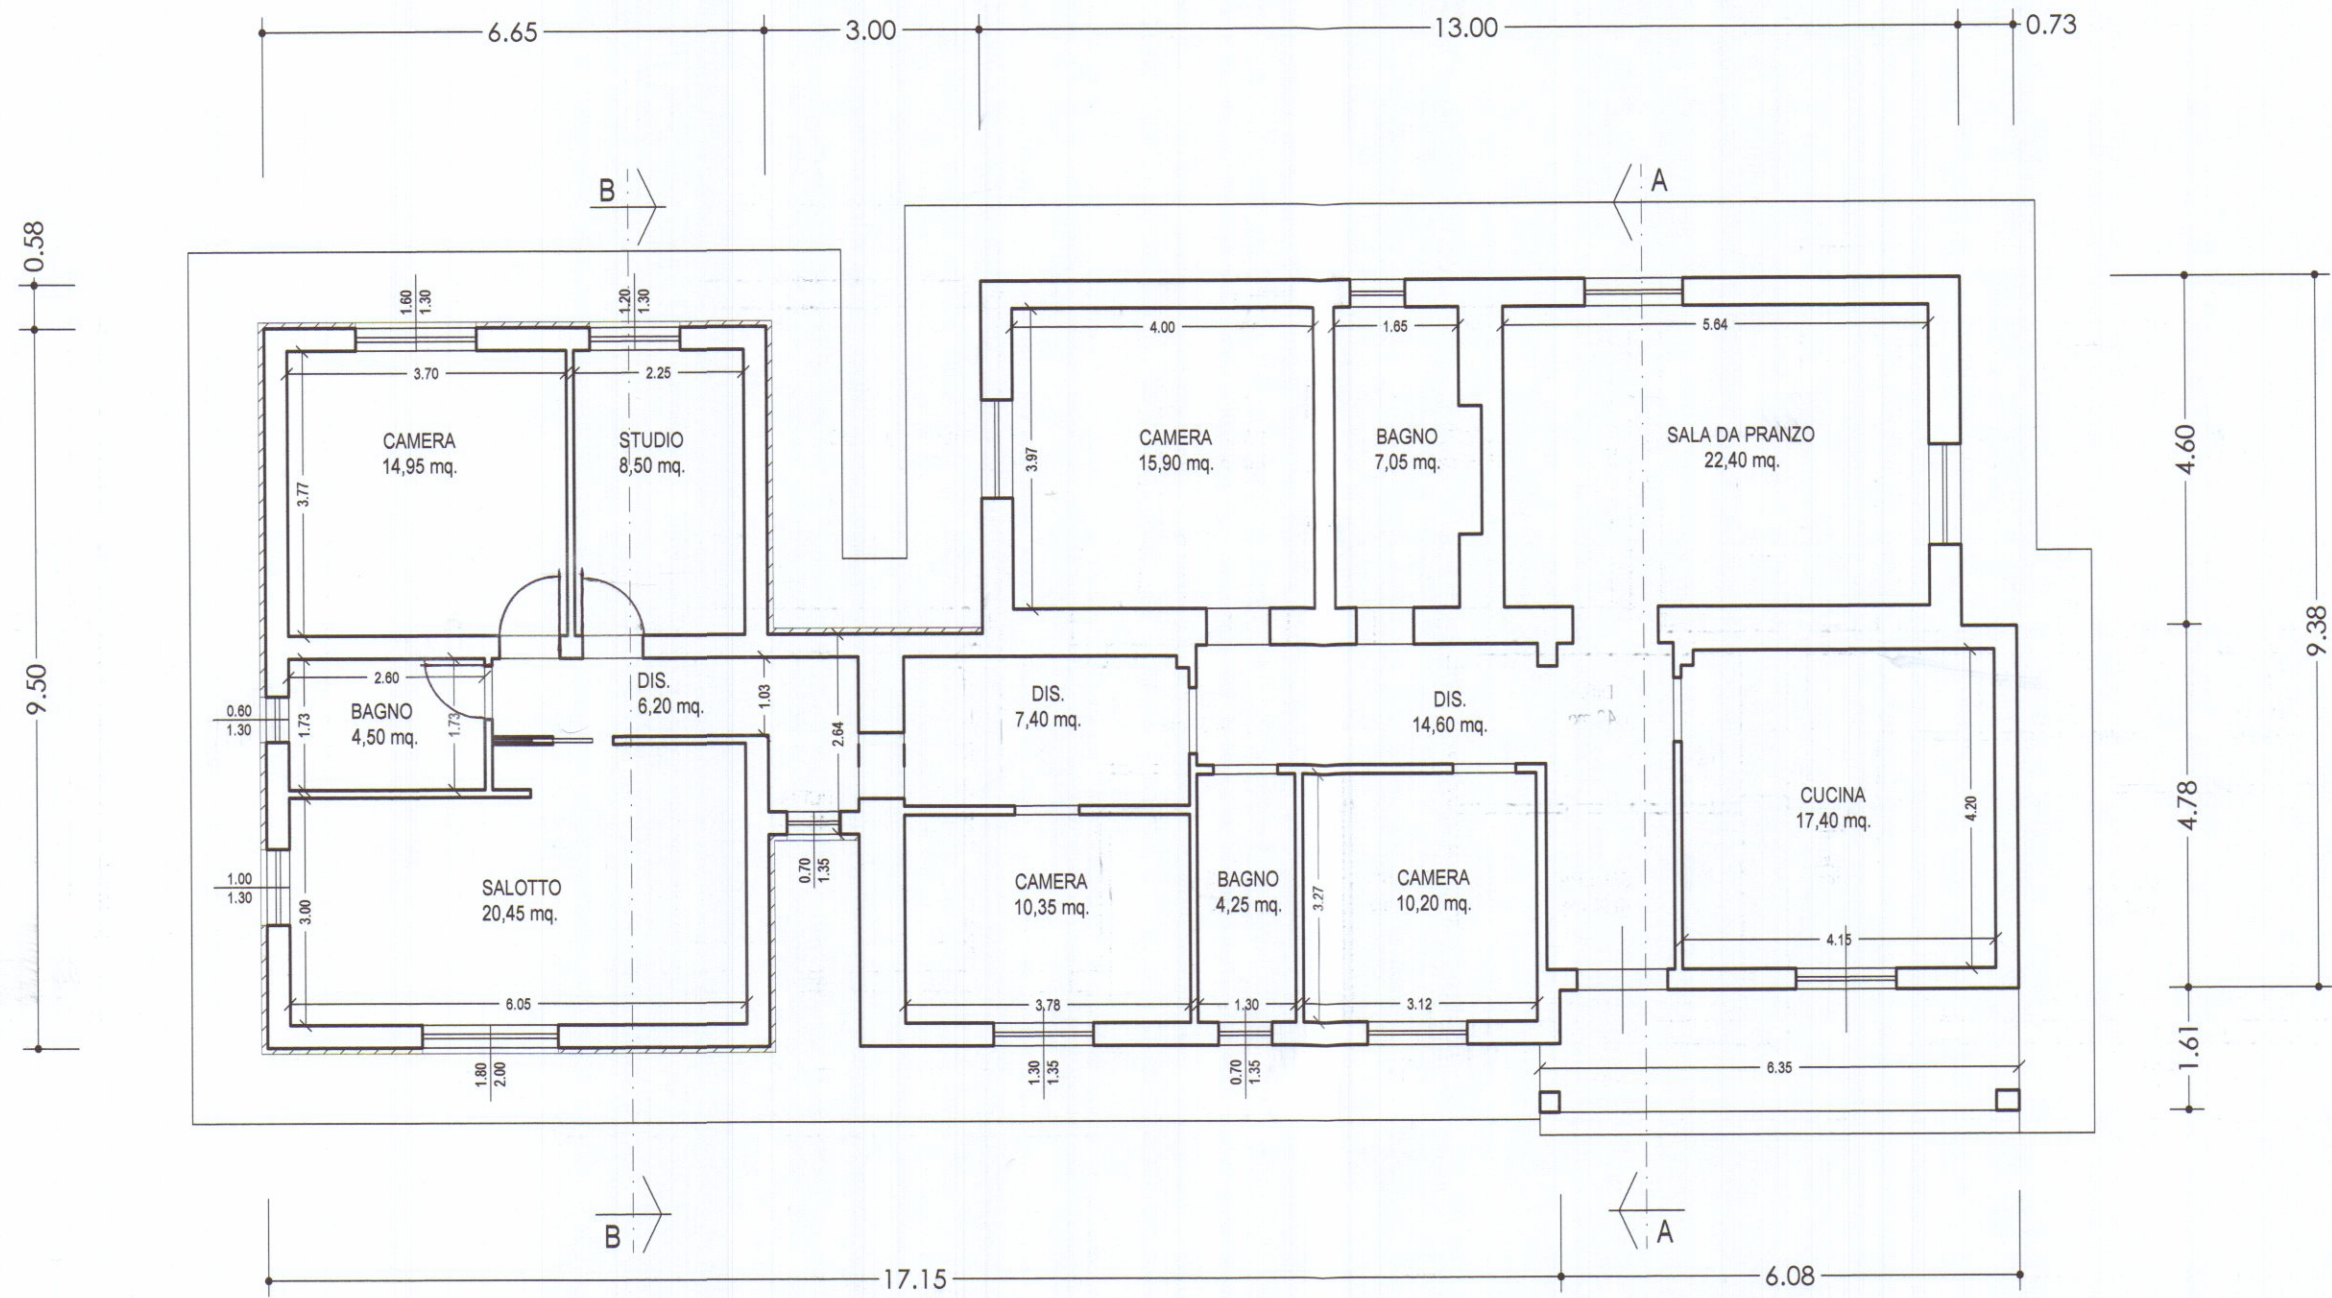


PIANTA PIANO TERRA

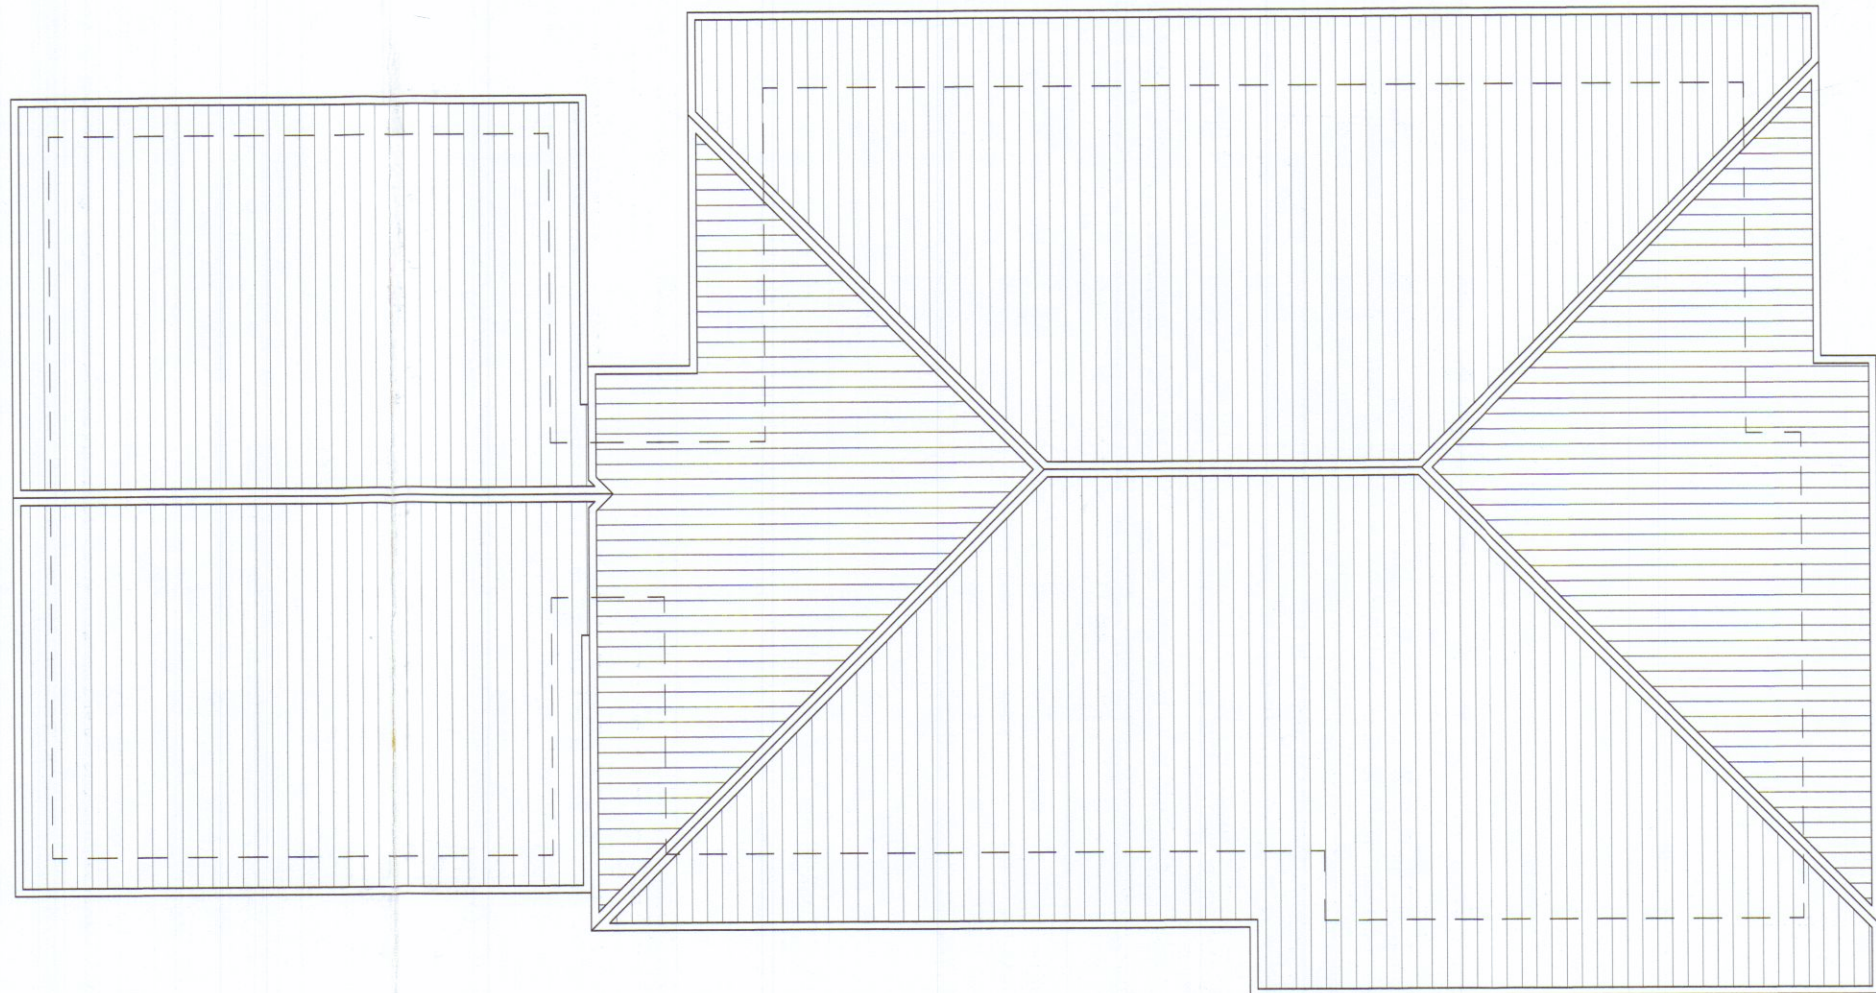


PIANTA COPERTURA

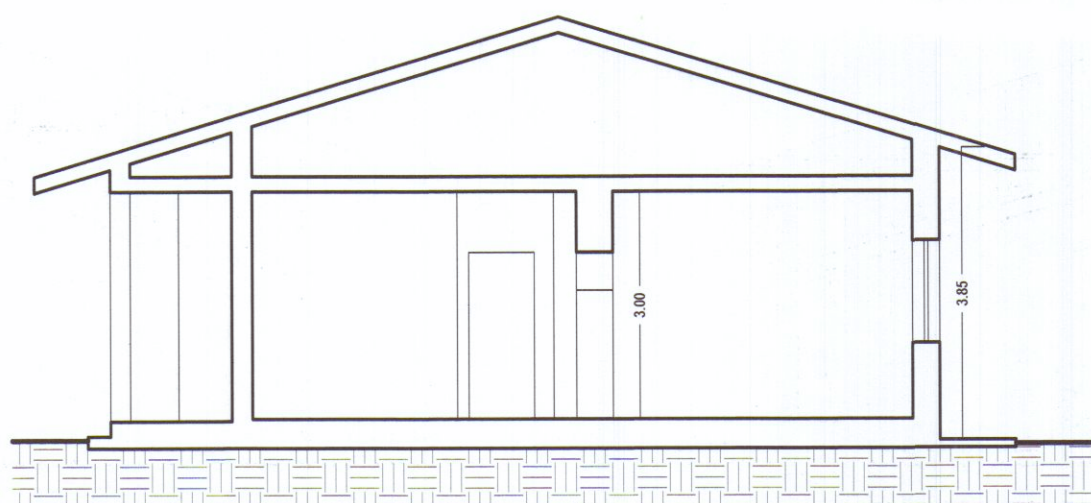


SEZIONE A-A

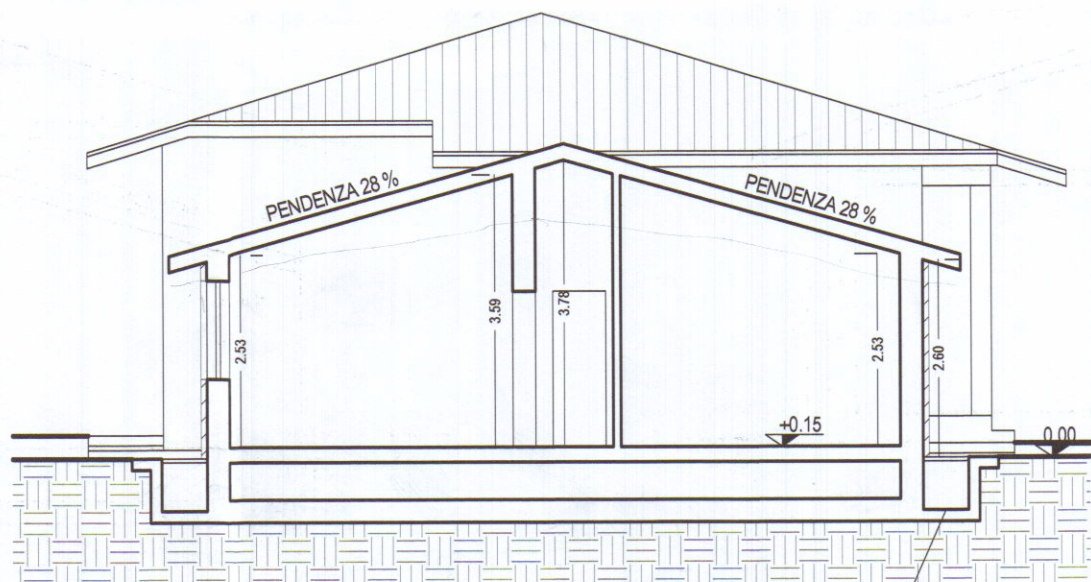

SEZIONE B-B

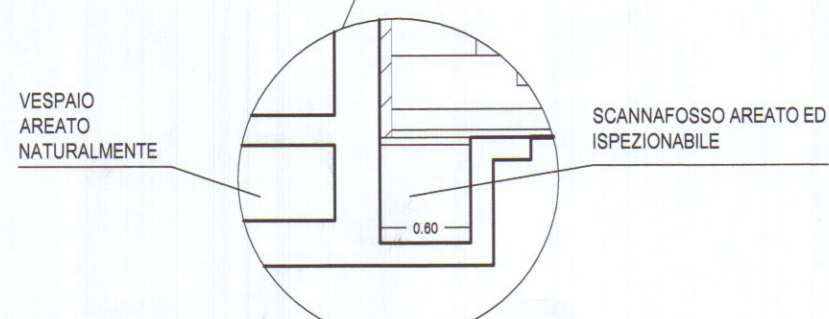

PARTICOLARE 1:50

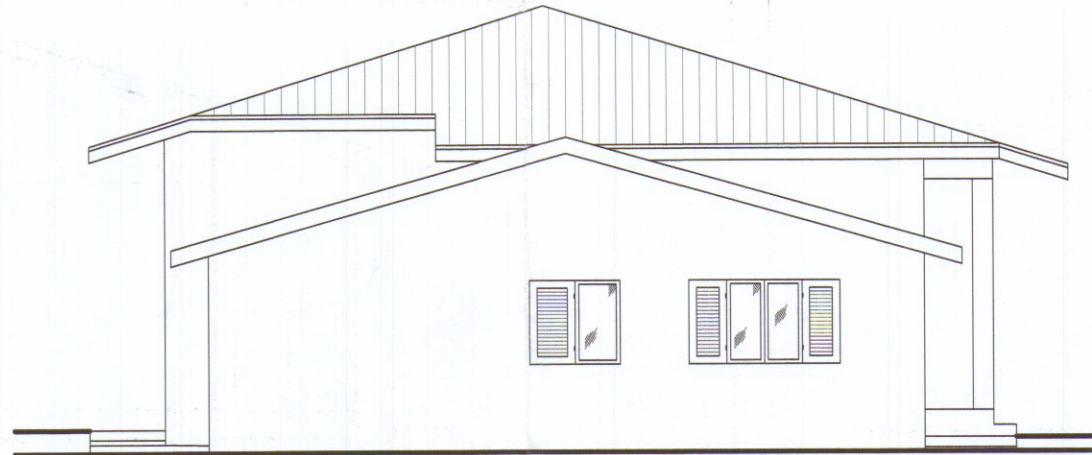


PROSPETTO NORD



PROSPETTO SUD



PROSPETTO OVEST

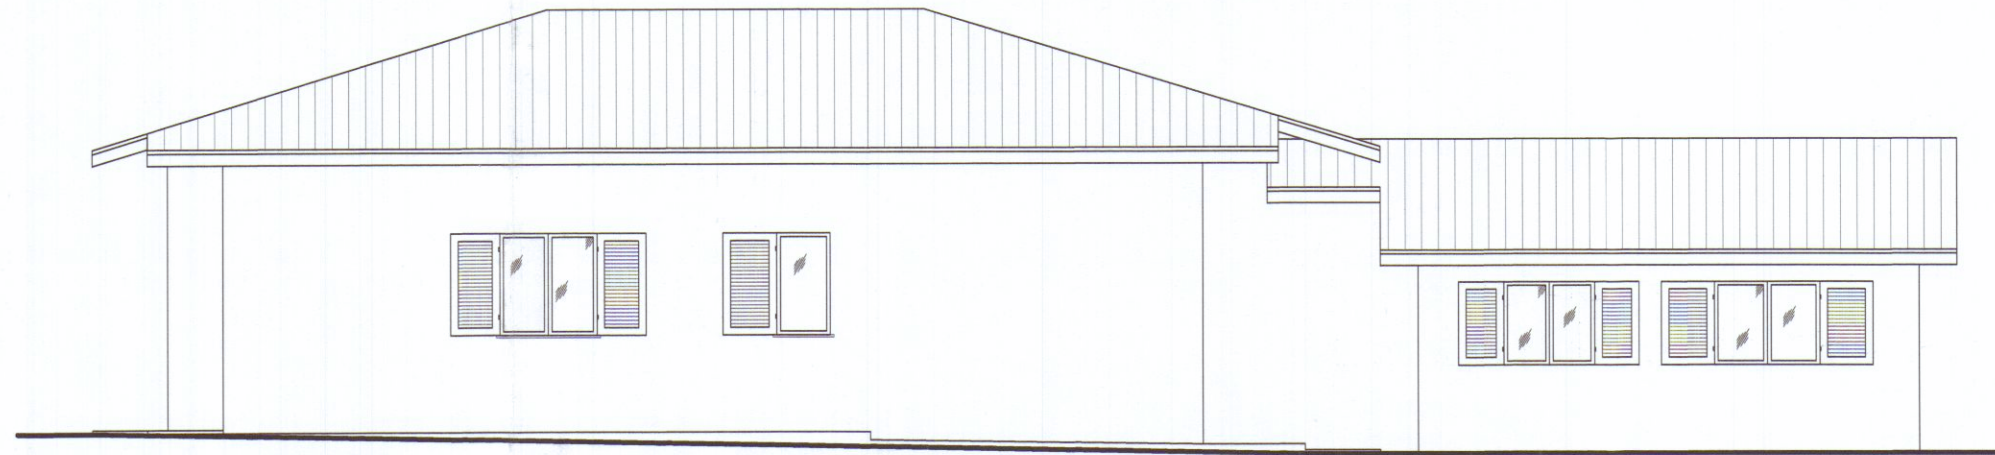

PROSPETTO EST