


1 MAR. 1970

2


VARIANTE
APPROVATO

Costruzione di un fabbricato da 13 GIU. 1970 CONFEZIONATO
ERIGERSI IN VIA DEL PERO IN LOC. "ANDERLINO"
Proprietà di SODINI RENZO


Arch. Ing. Nicola Donatelli
Nicola Donatelli

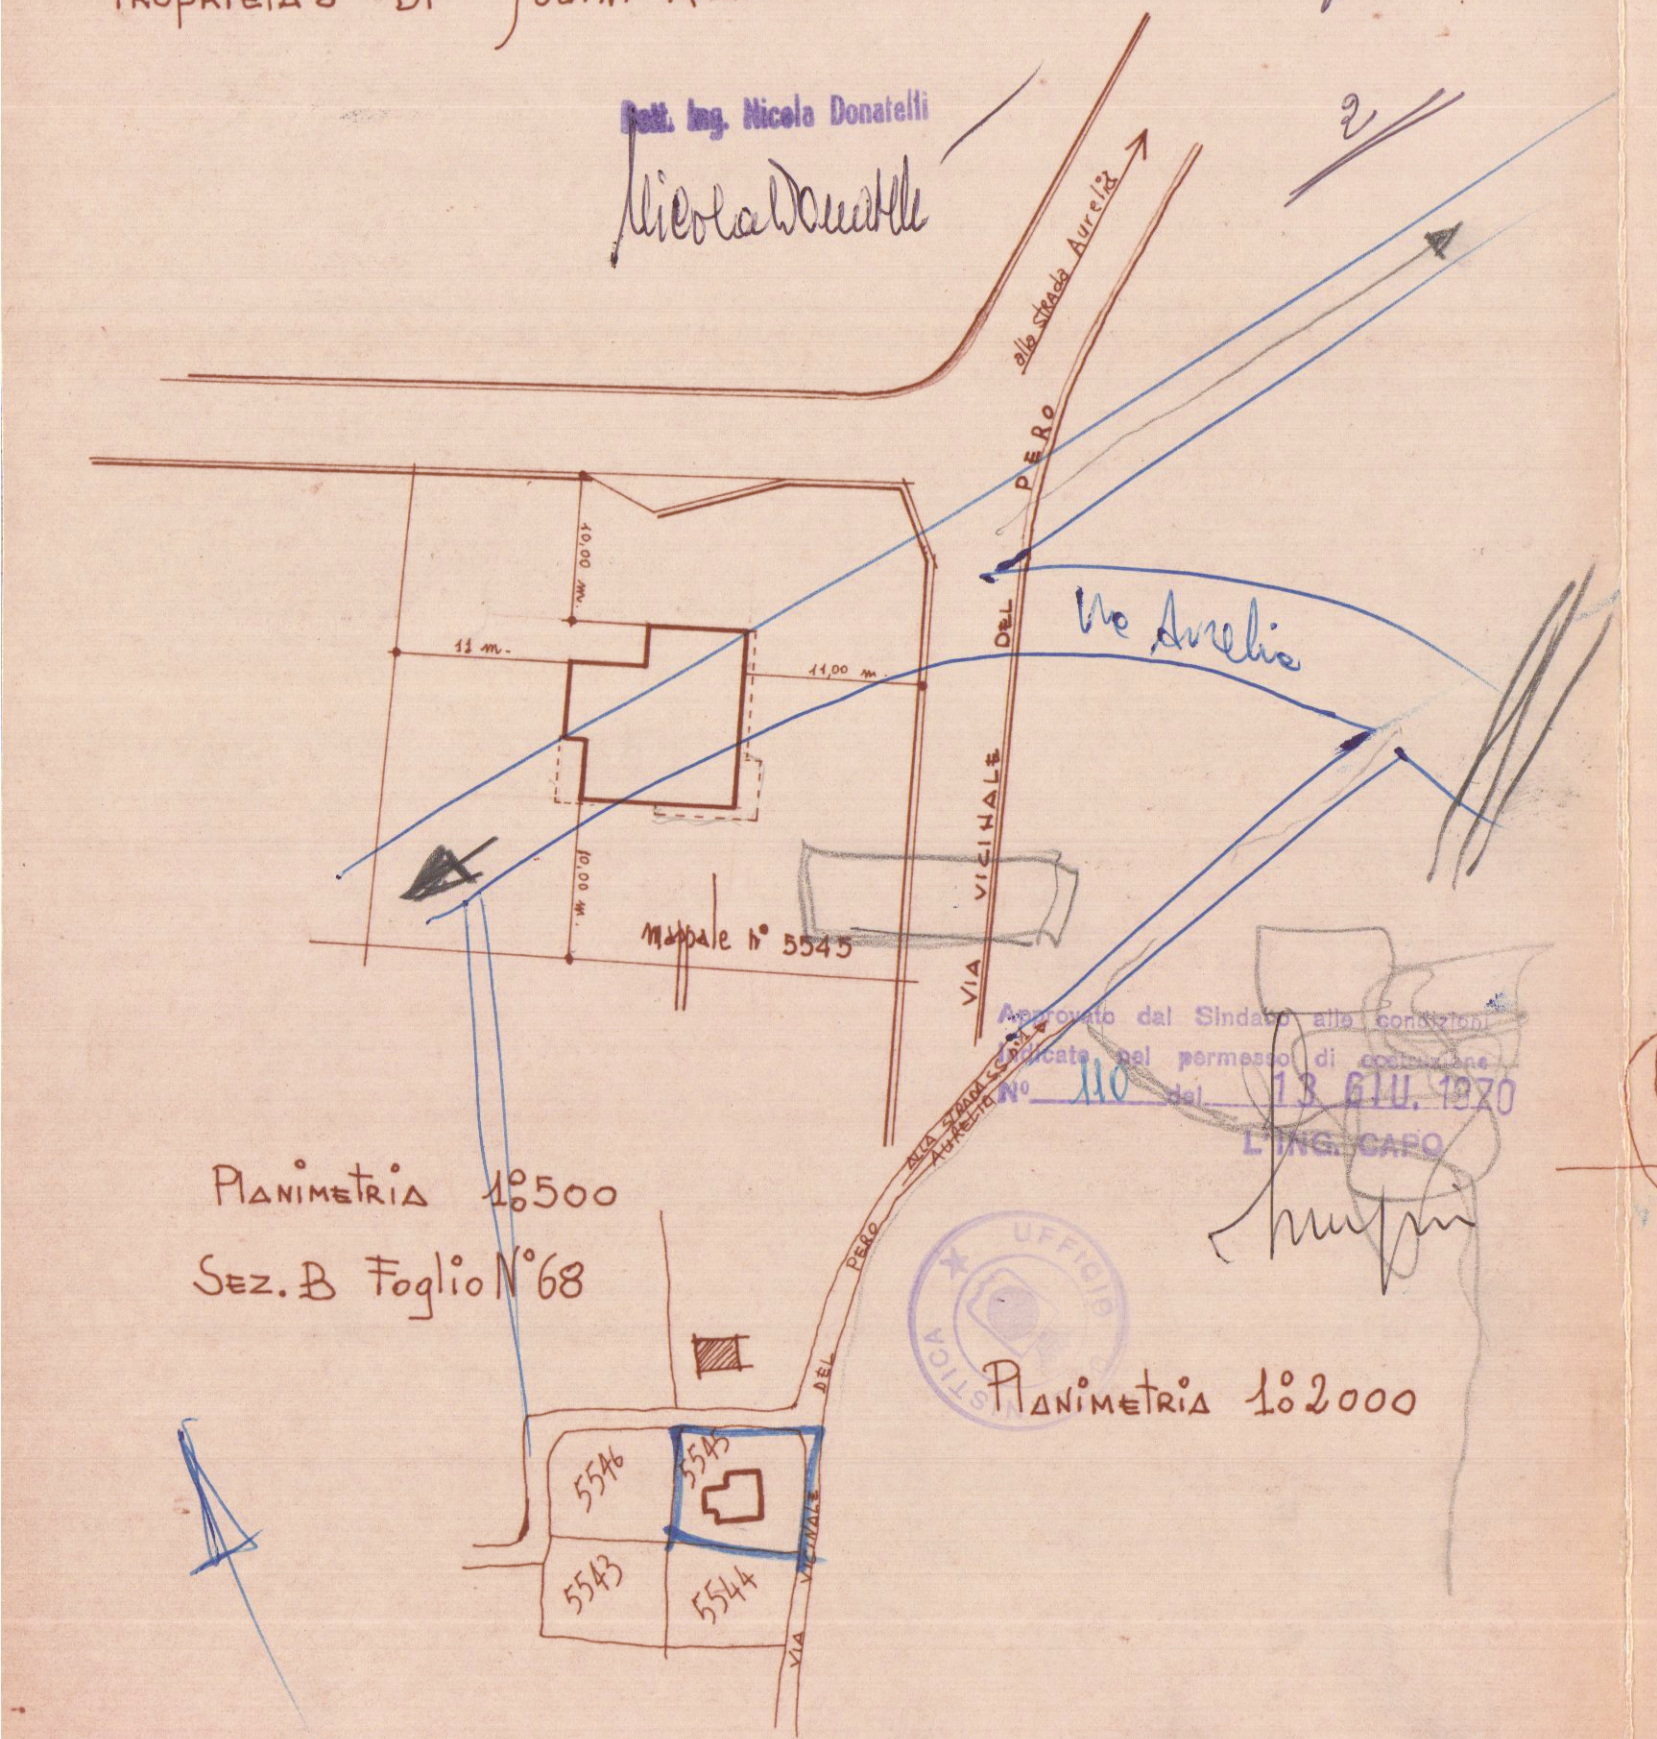


Accordo del Sindaco alla costruzione
del fabbricato in via del Pero
del 13 GIU. 1970
L'ING. CAPO

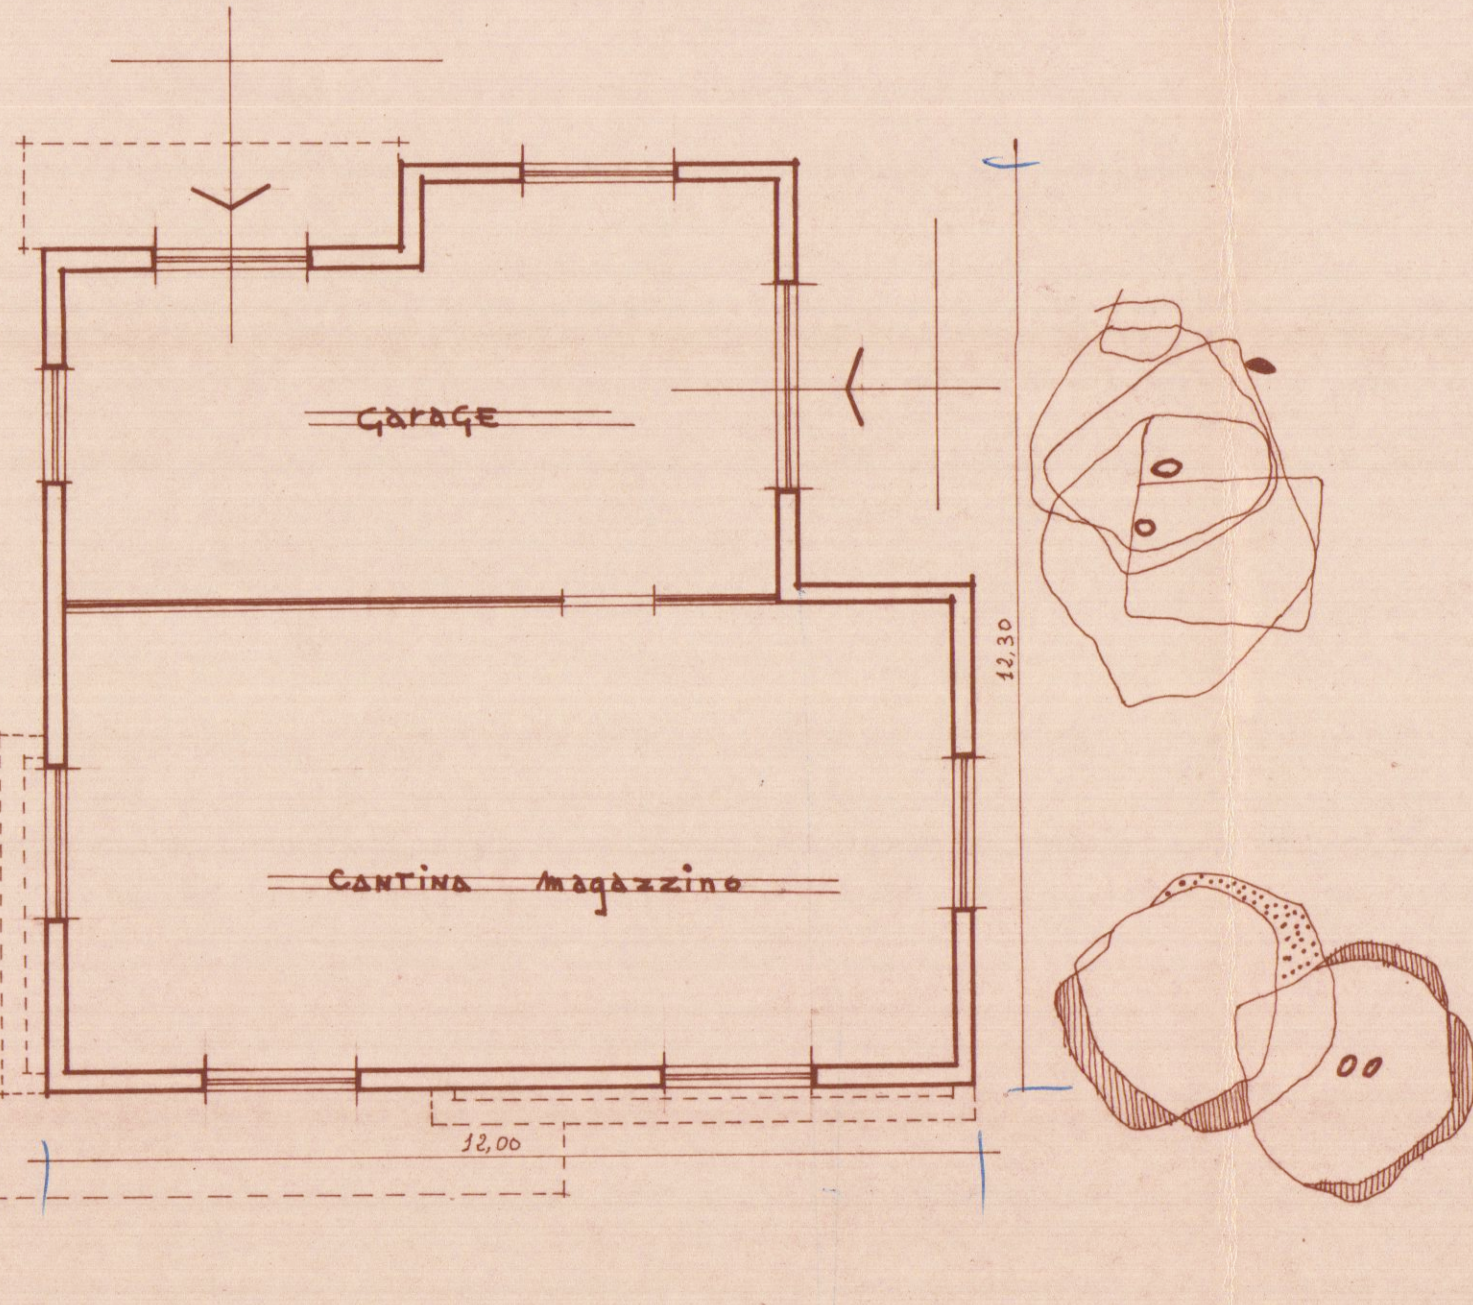


scala 1:100

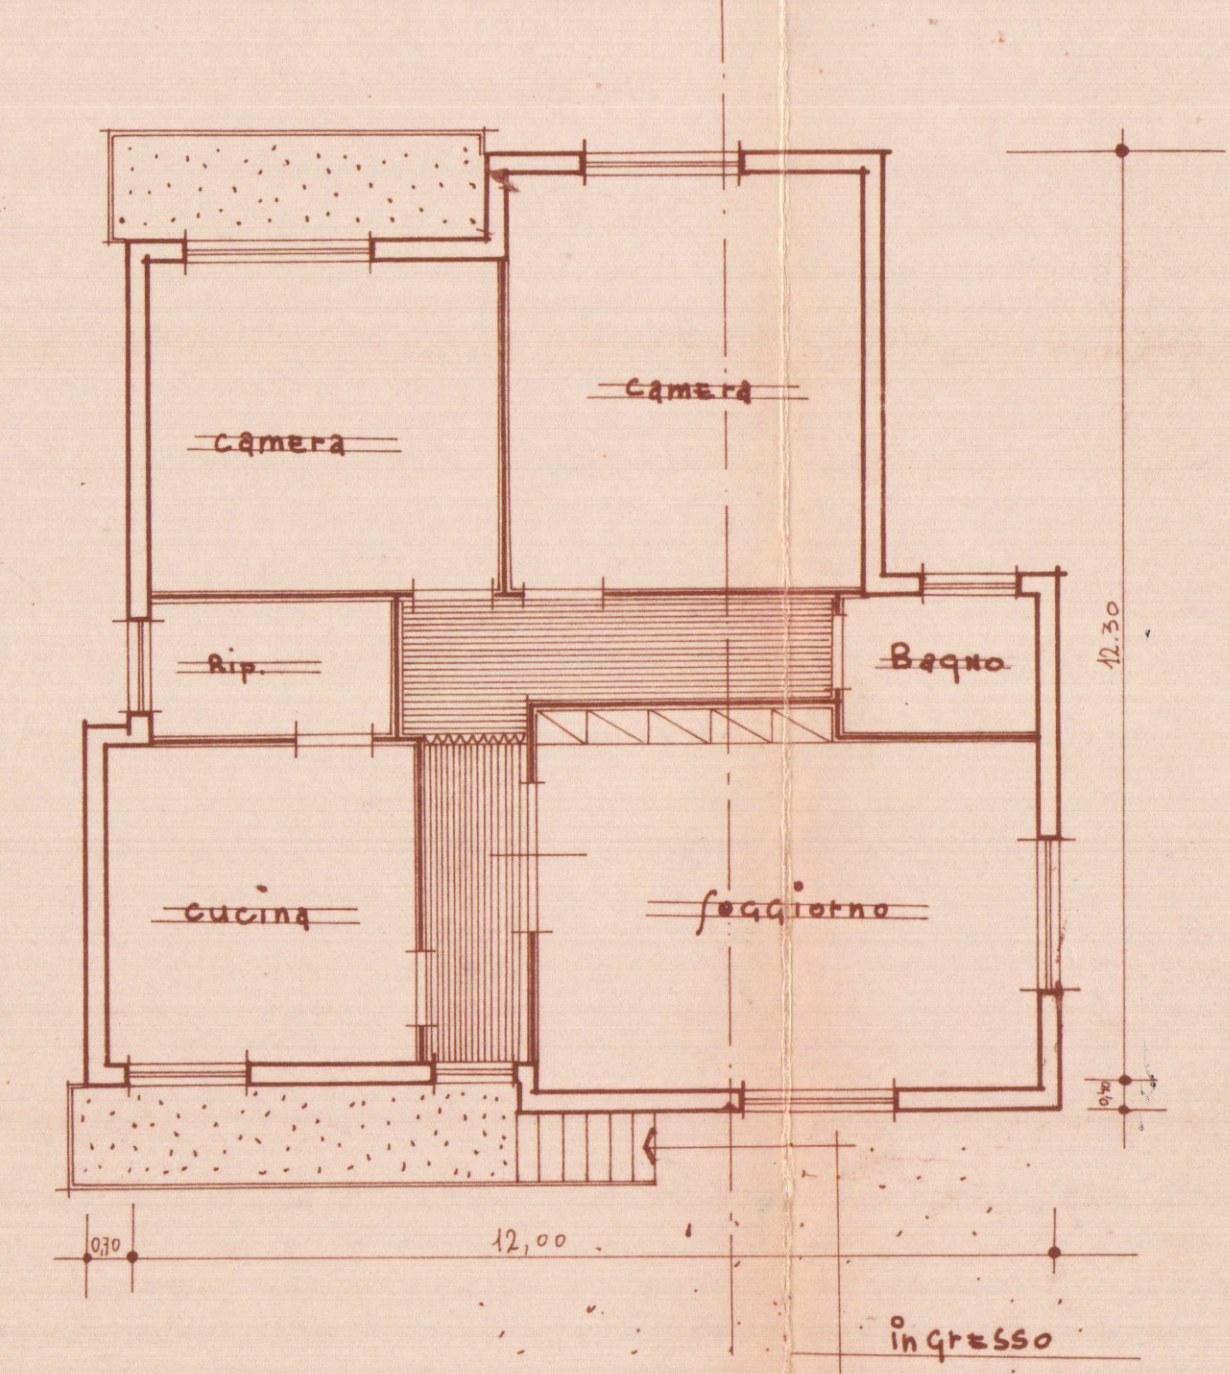


Pianta scattinoti Pianta Piano Rialzato

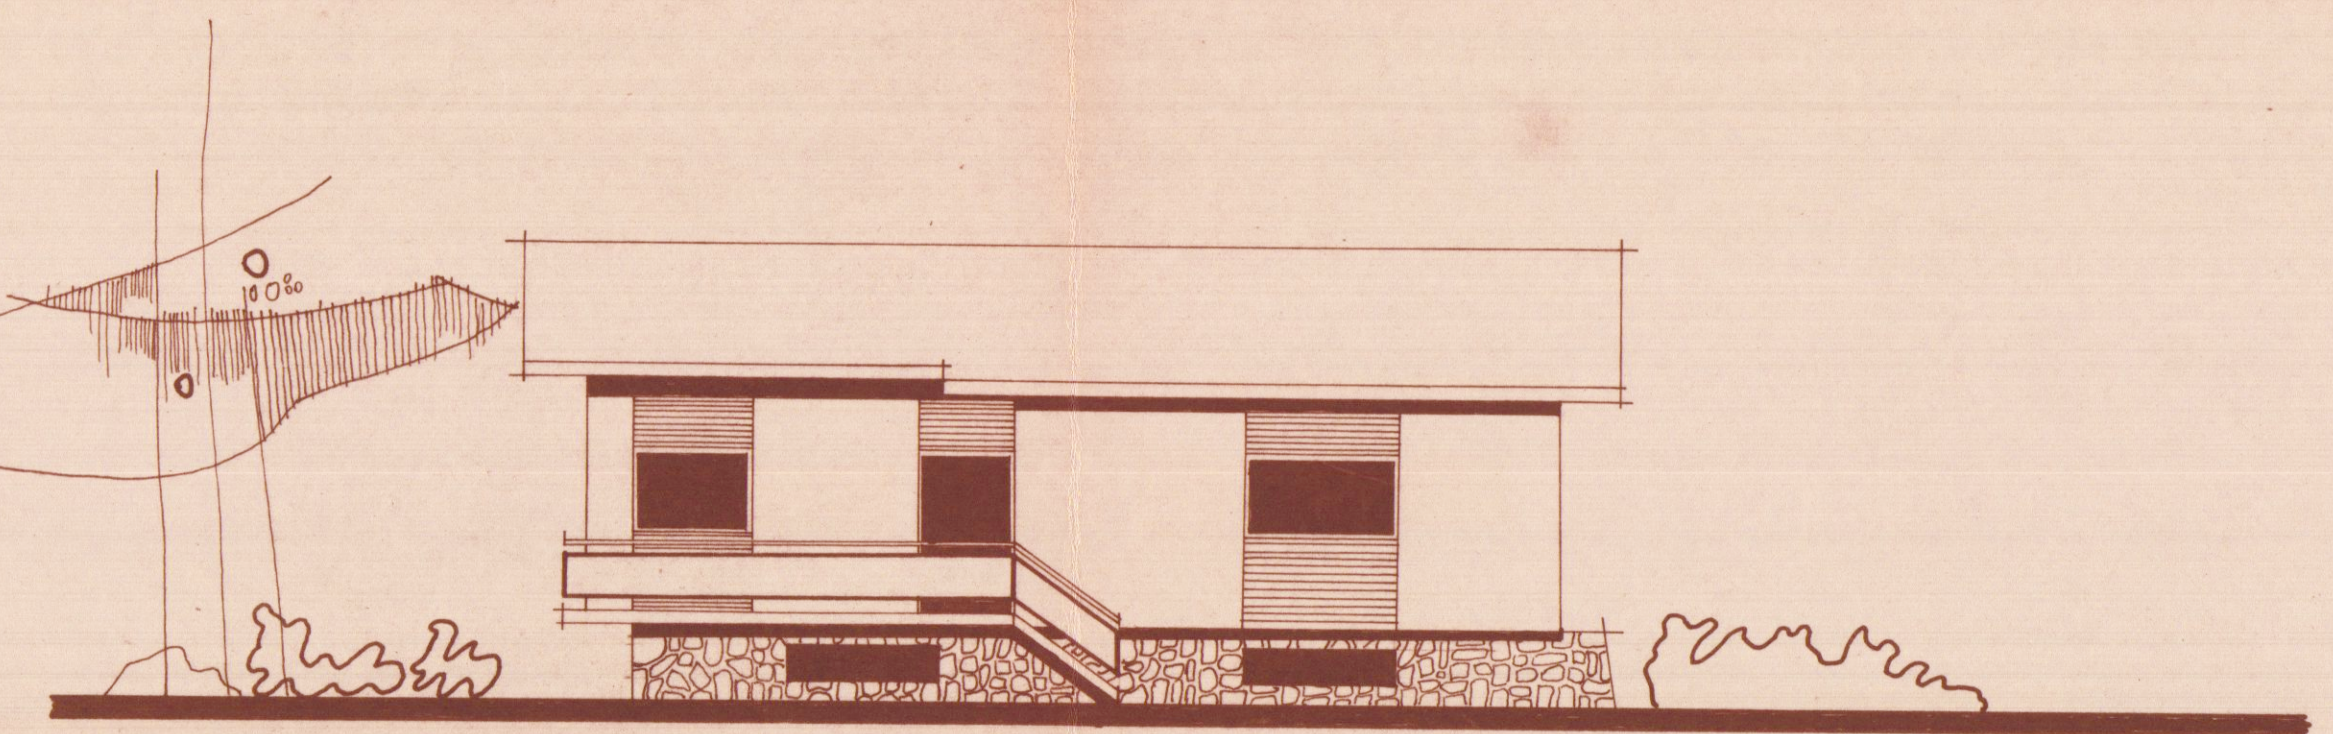

Prospetto Sud Est

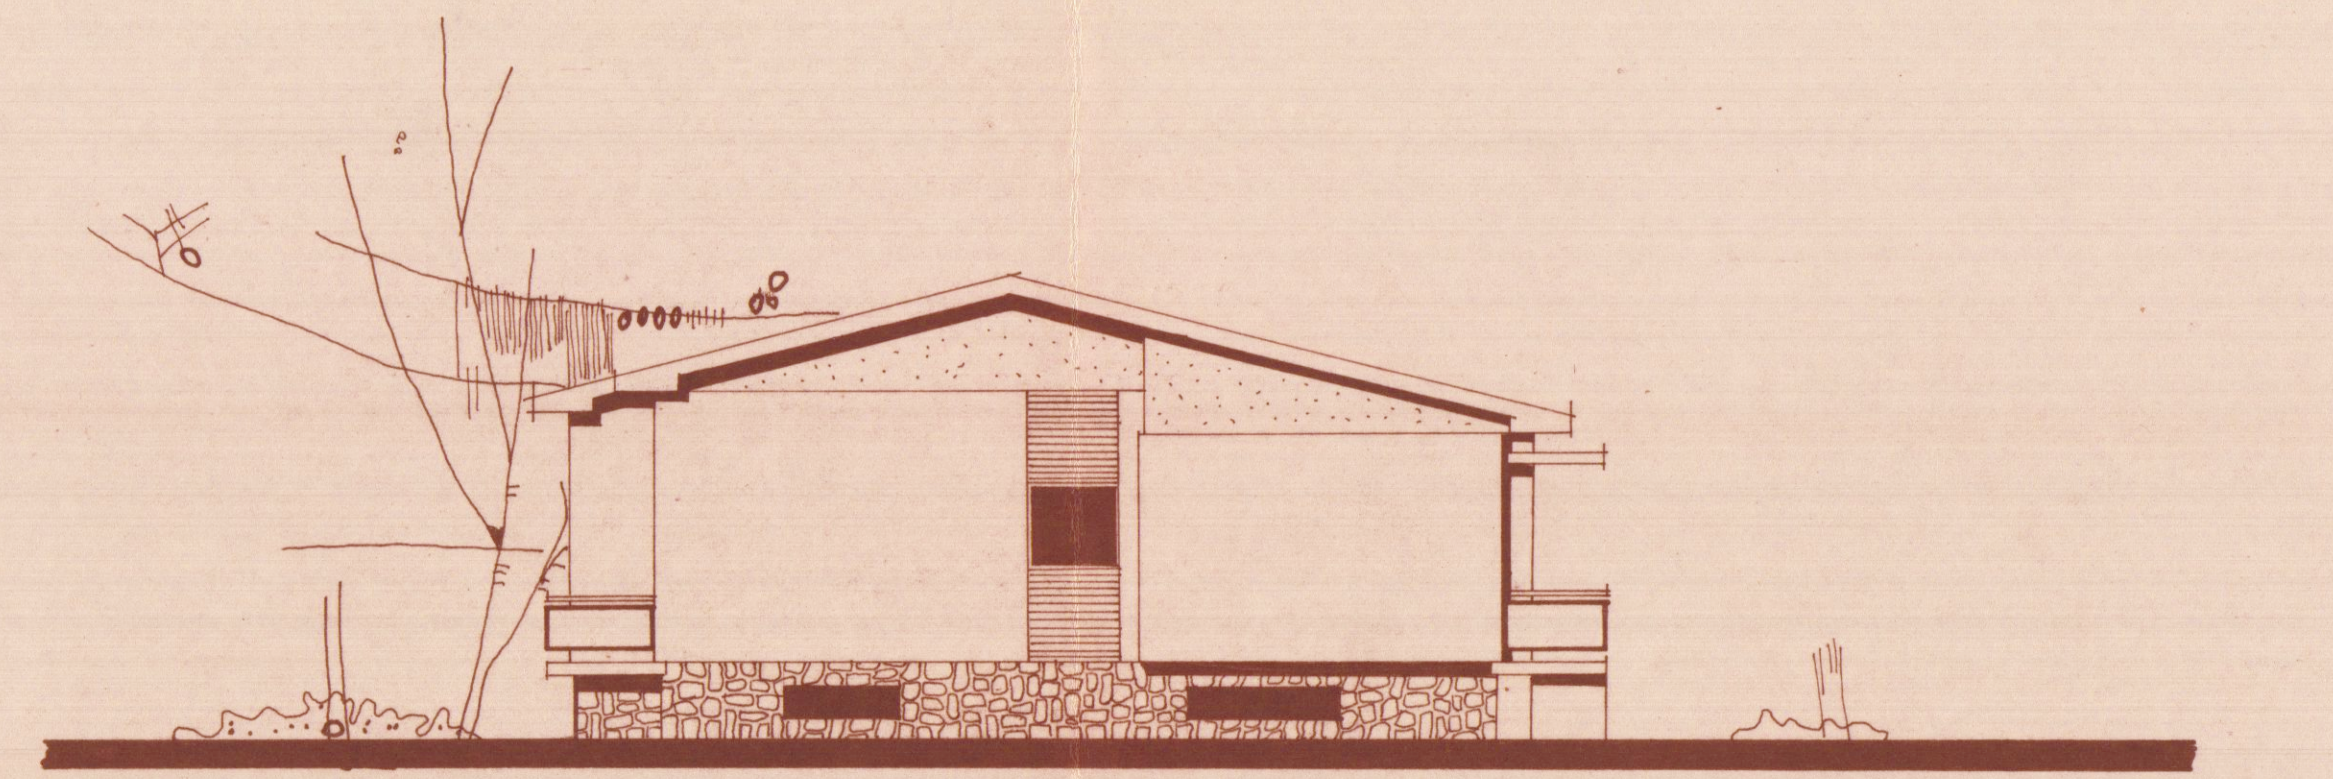


Prospetto Sud Ovest

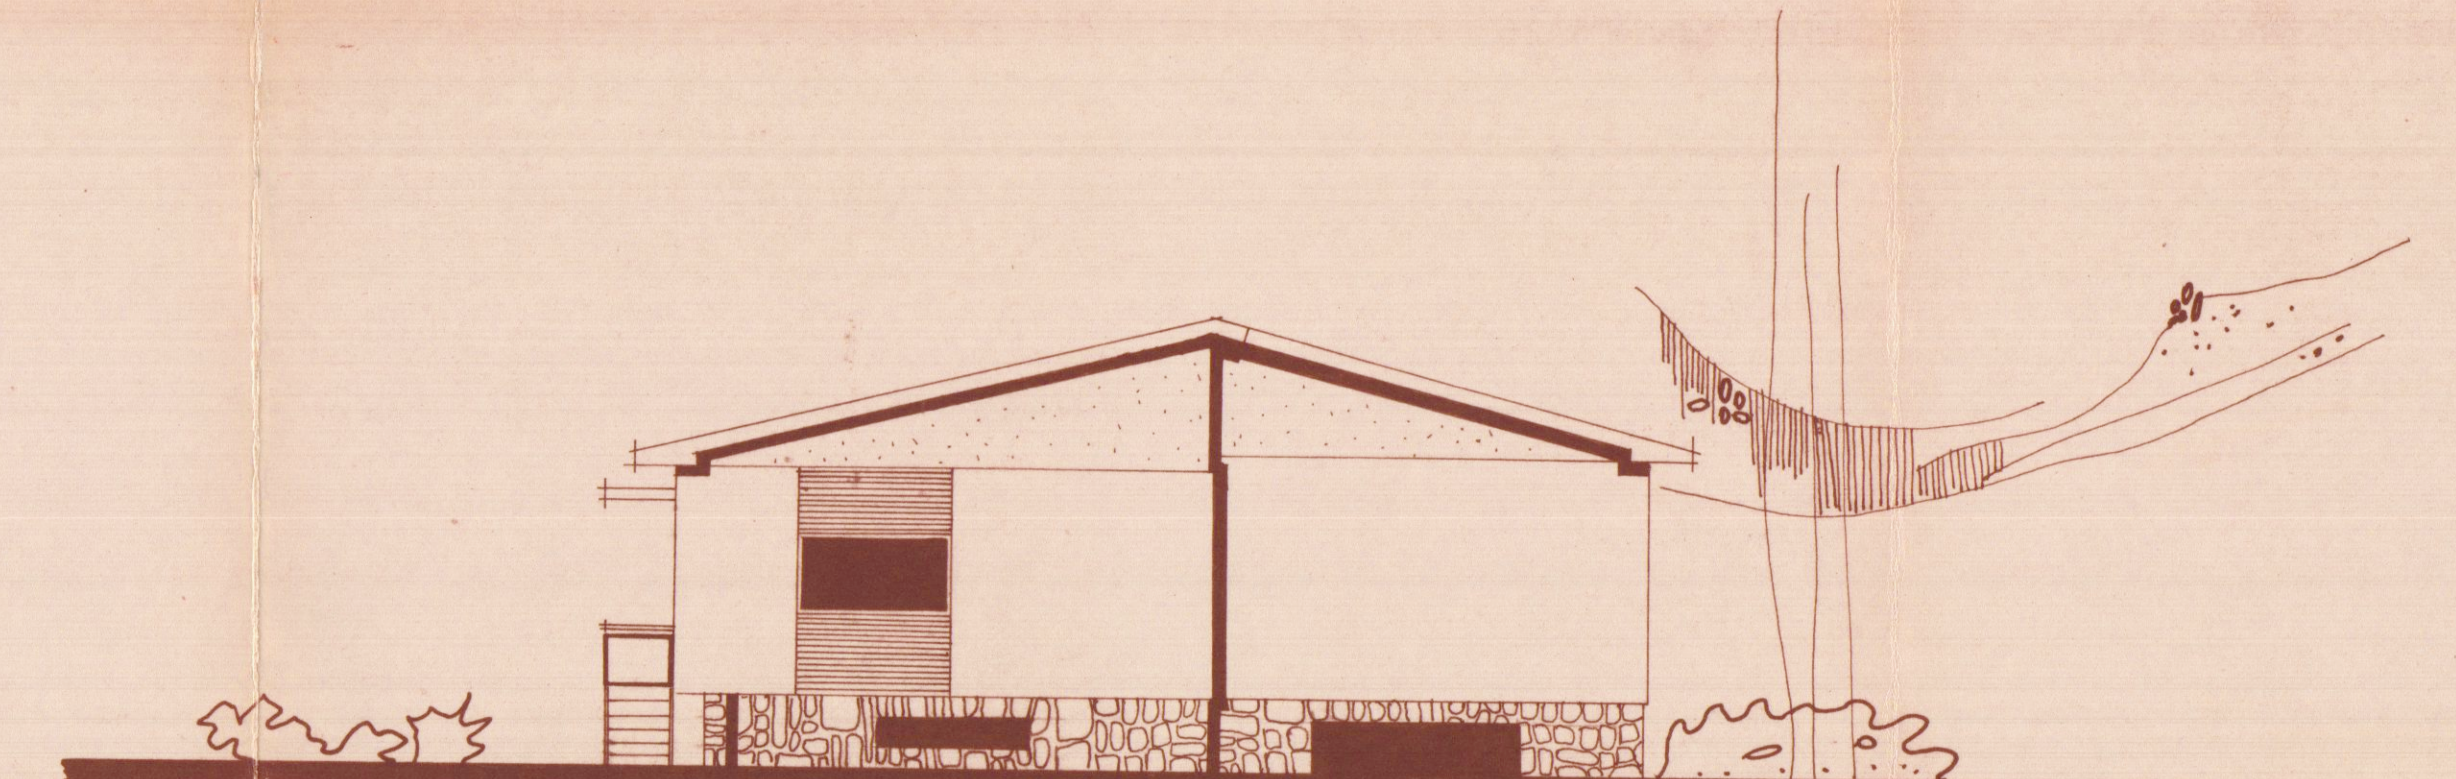

Prospetto Nord Est



Prospetto Nord Ovest

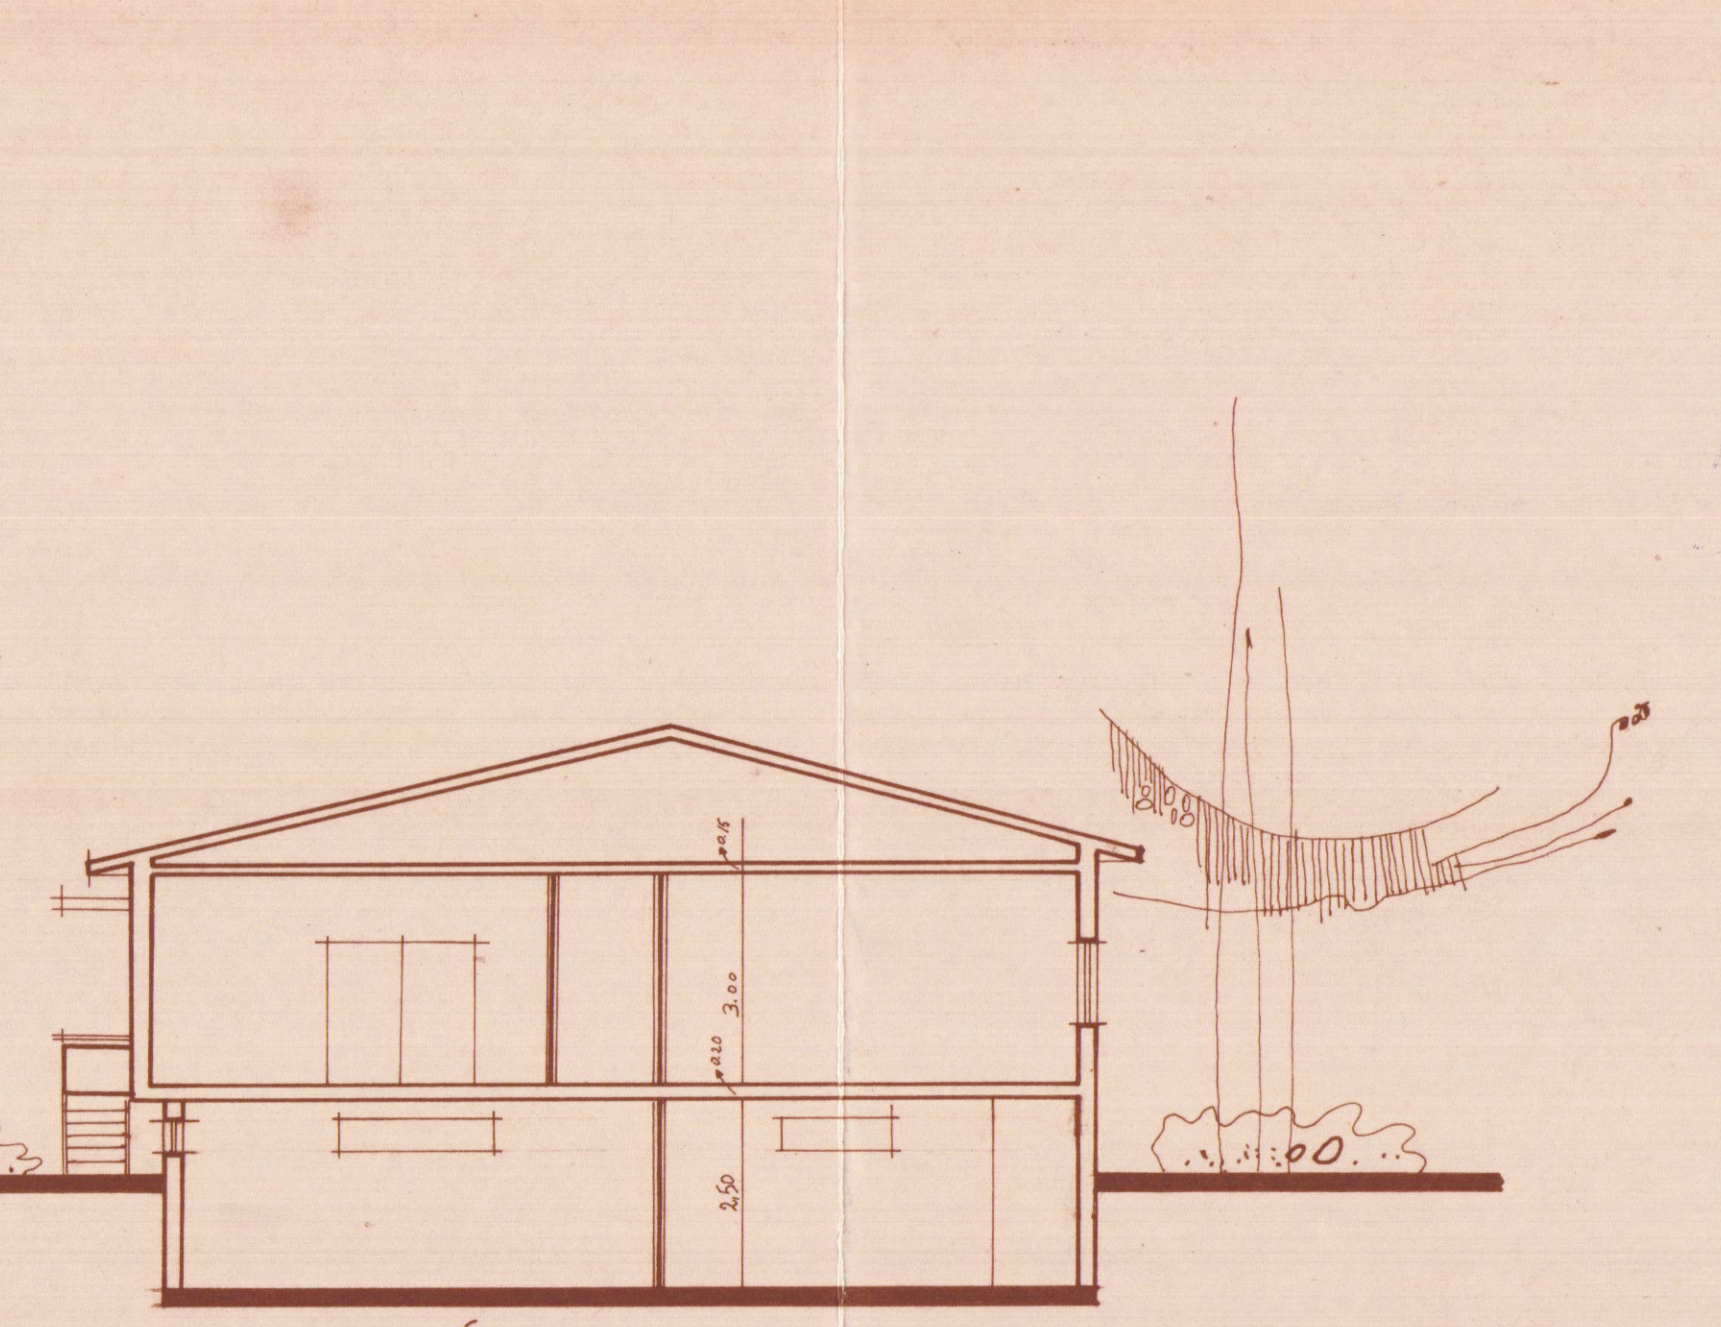

Sezione