

Arch. MARCO ANDREONI

Albo degli Architetti Massa Carrara n° 387

Via Carrara, 450/a - 54031 AVENZA (MS)

C.F. NDR MRC7202486320

COMUNE DI CARRARA

NUMERO DI BUSTA/ANNO

13 MAR 2005

Studio architettura

Fornaciari & Brancadoro

Arch. Angelo Dionigi Fornaciari Albo degli Architetti Lucca n° 69

Via Della Torre, 25 - 55048 VIAREGGIO (LU)

C.F. FRN NLD48131033N

UBICAZIONE:

Via G. Pietro angolo Via F. Turati Avenza (MS)

Foglio 81 Mapp. 379

PROPRIETÀ:

GE.M.E.G. s.r.l. p.iva 00596830455 domiciliata in via Illice, 17ter Avenza (MS)

TITOLO DEL PROGETTO:

Denuncia inizio attività L.R. 01/2005

TAVOLA

1

Progetto di restauro conservativo e ristrutturazione di fabbricato ad uso residenziale e commerciale sito in Carrara loc. Avenza via G.Pietro ang. via Turati, categoria A2

TIPO DI ELABORATO

Piante stato di fatto

Scala 1:100

DATA

Firma della proprietà

GE.M.E.G. s.r.l.


Firma del progettista

ANDREONI Marco


SPAZIO RISERVATO ALL'UFFICIO

Timbro relativo al rilascio del provvedimento


Pianta piano interrato scala 1:100

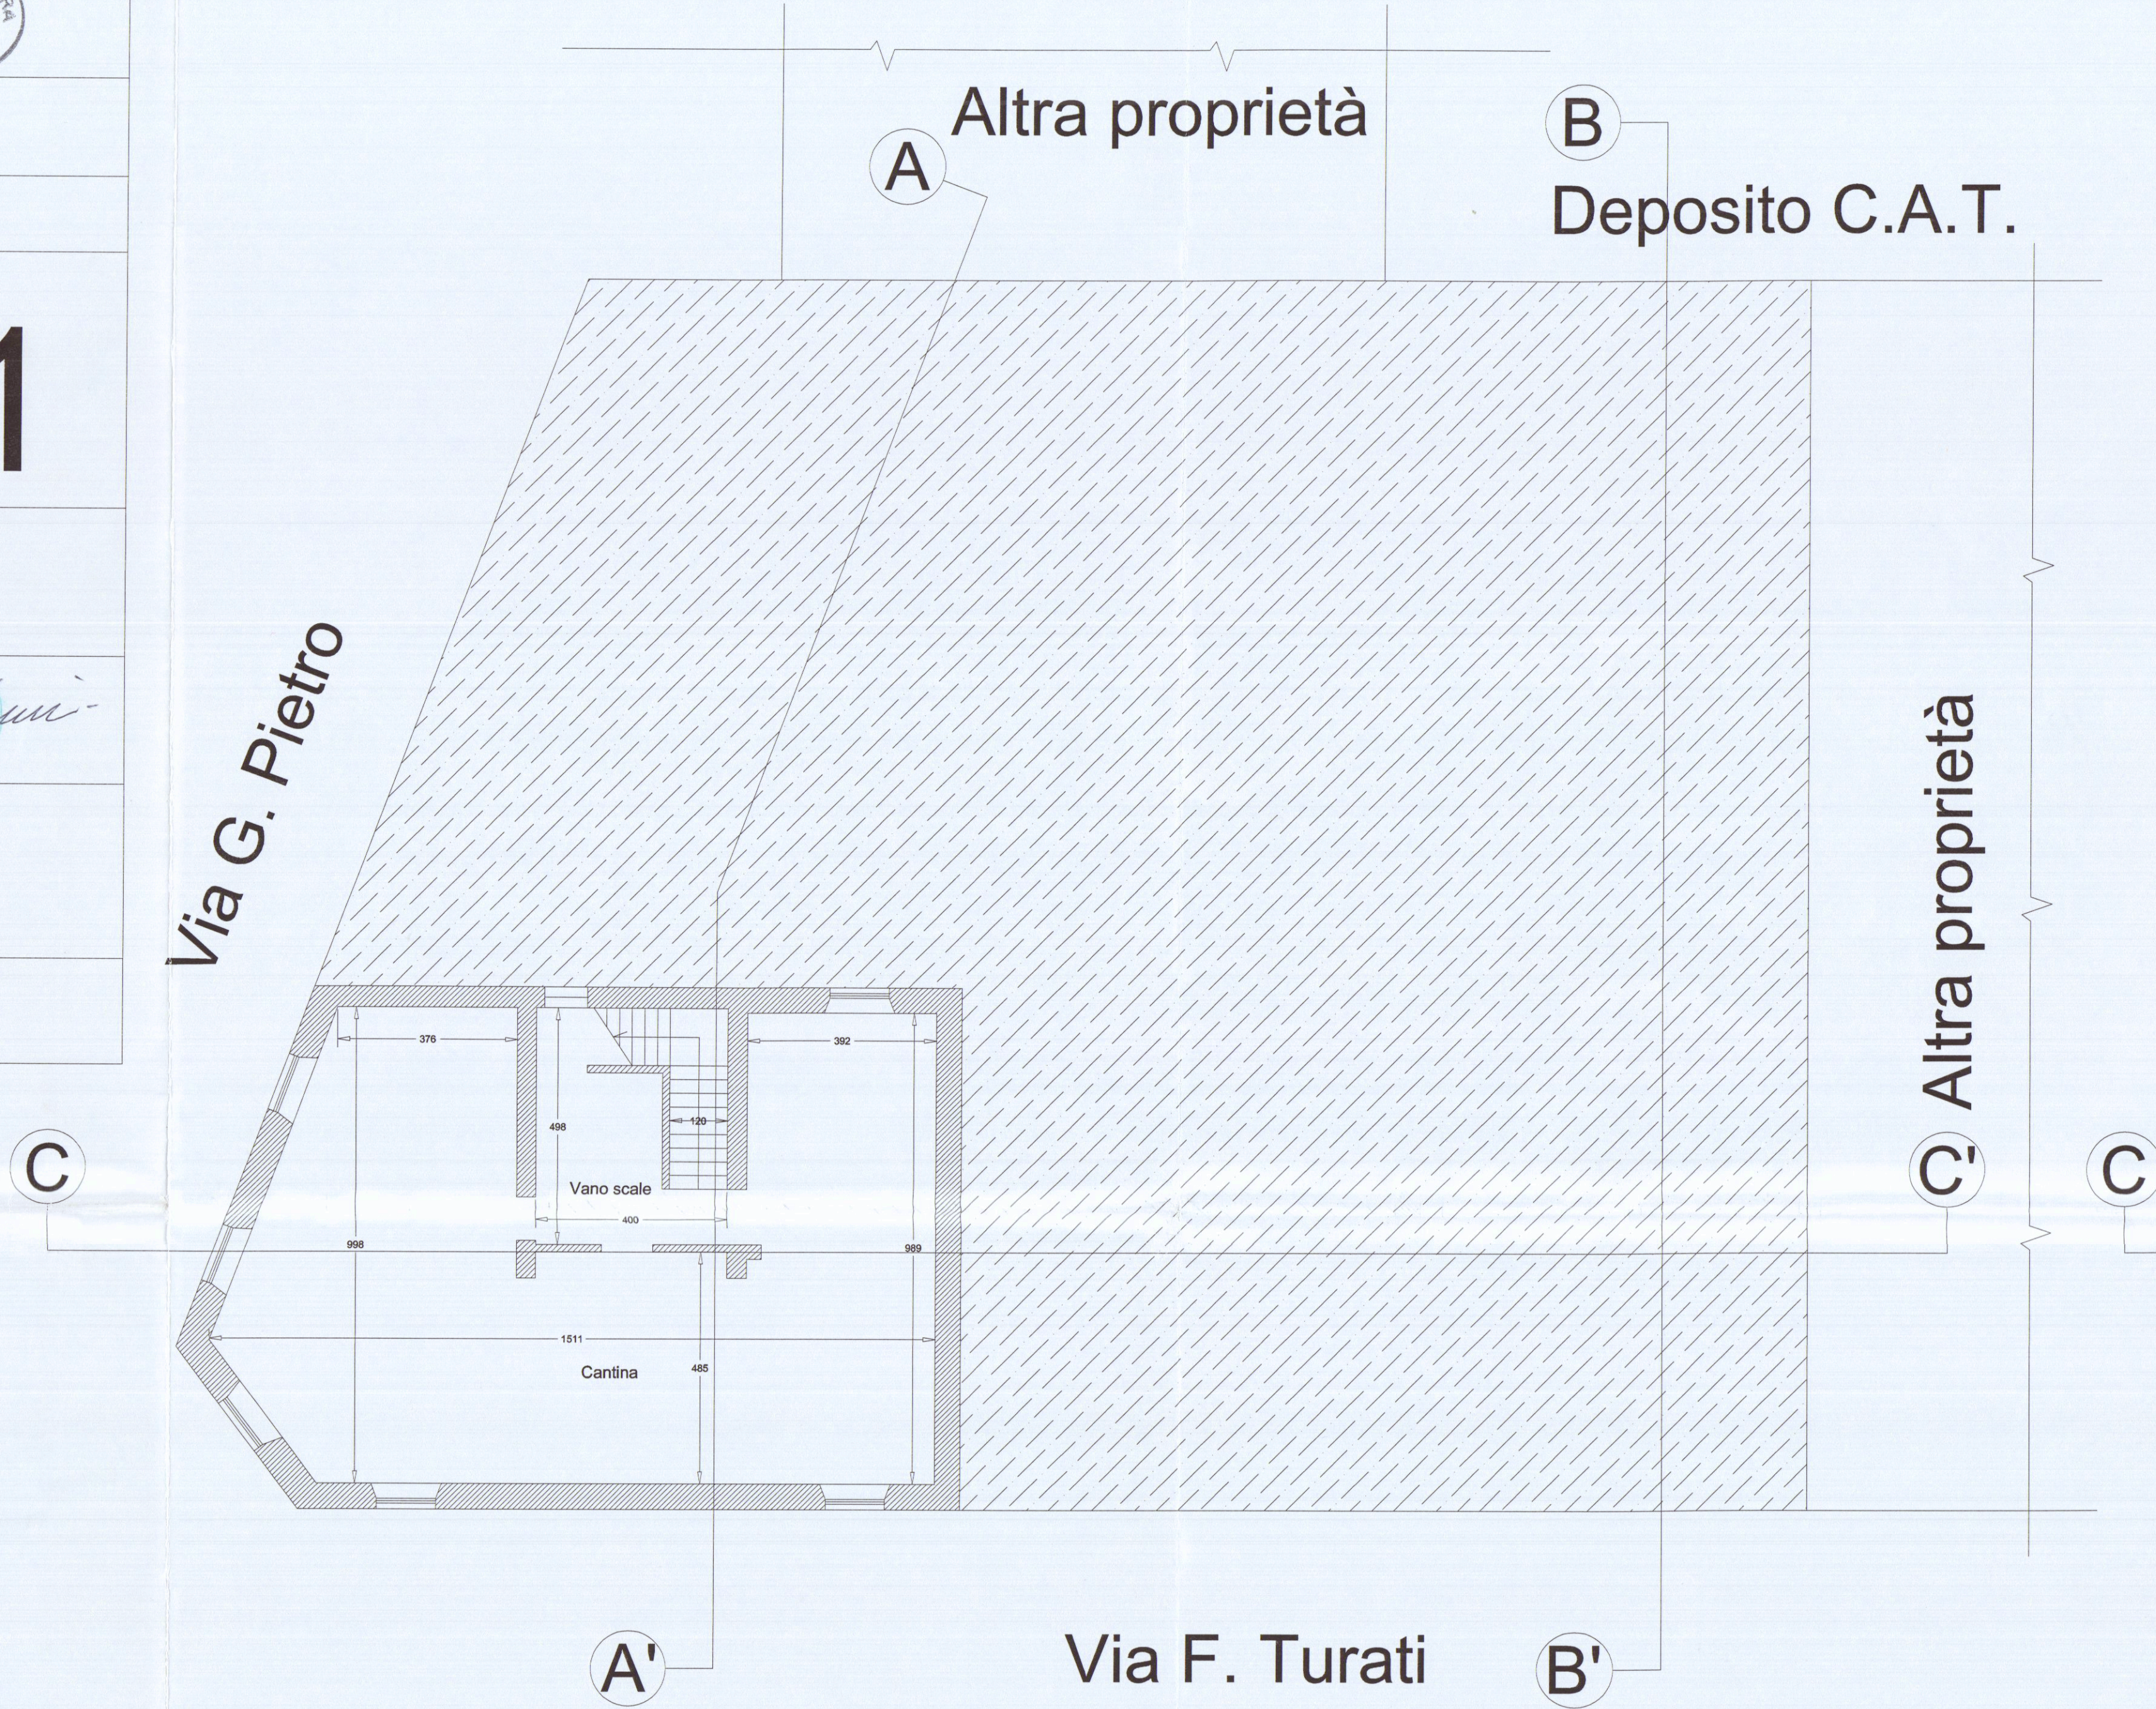


Pianta piano secondo scala 1:100

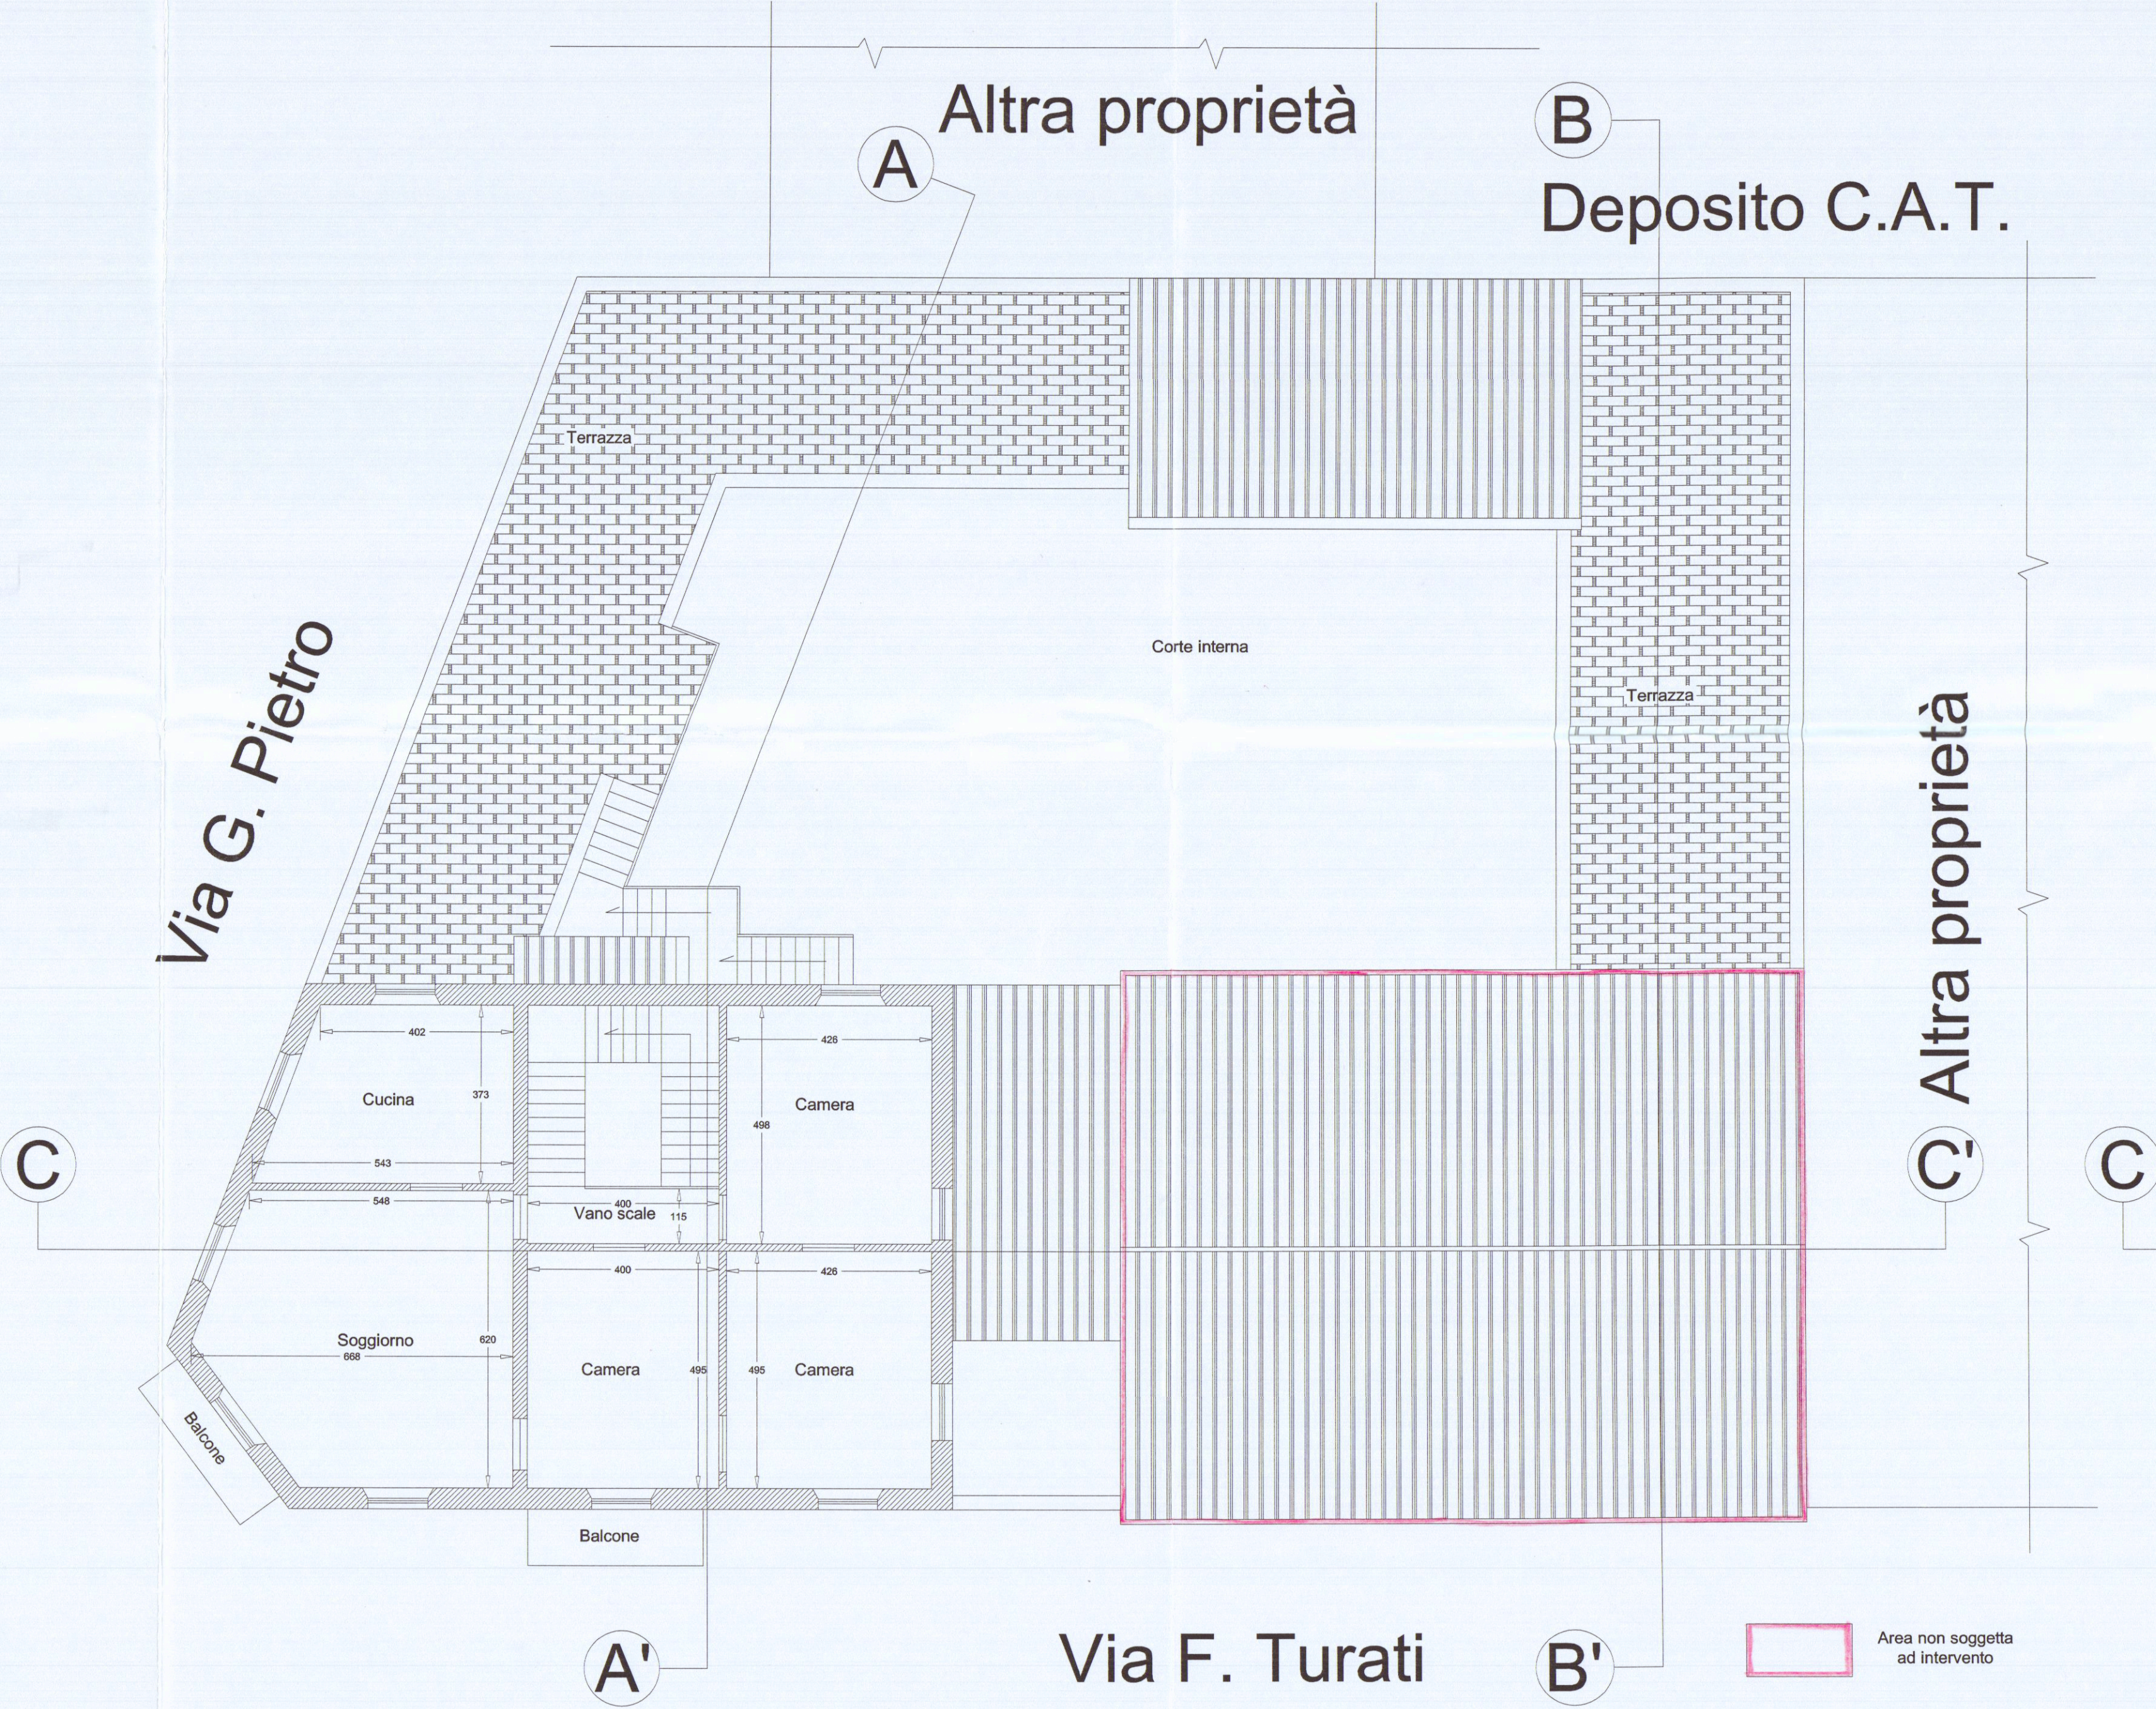


Pianta piano terra scala 1:100

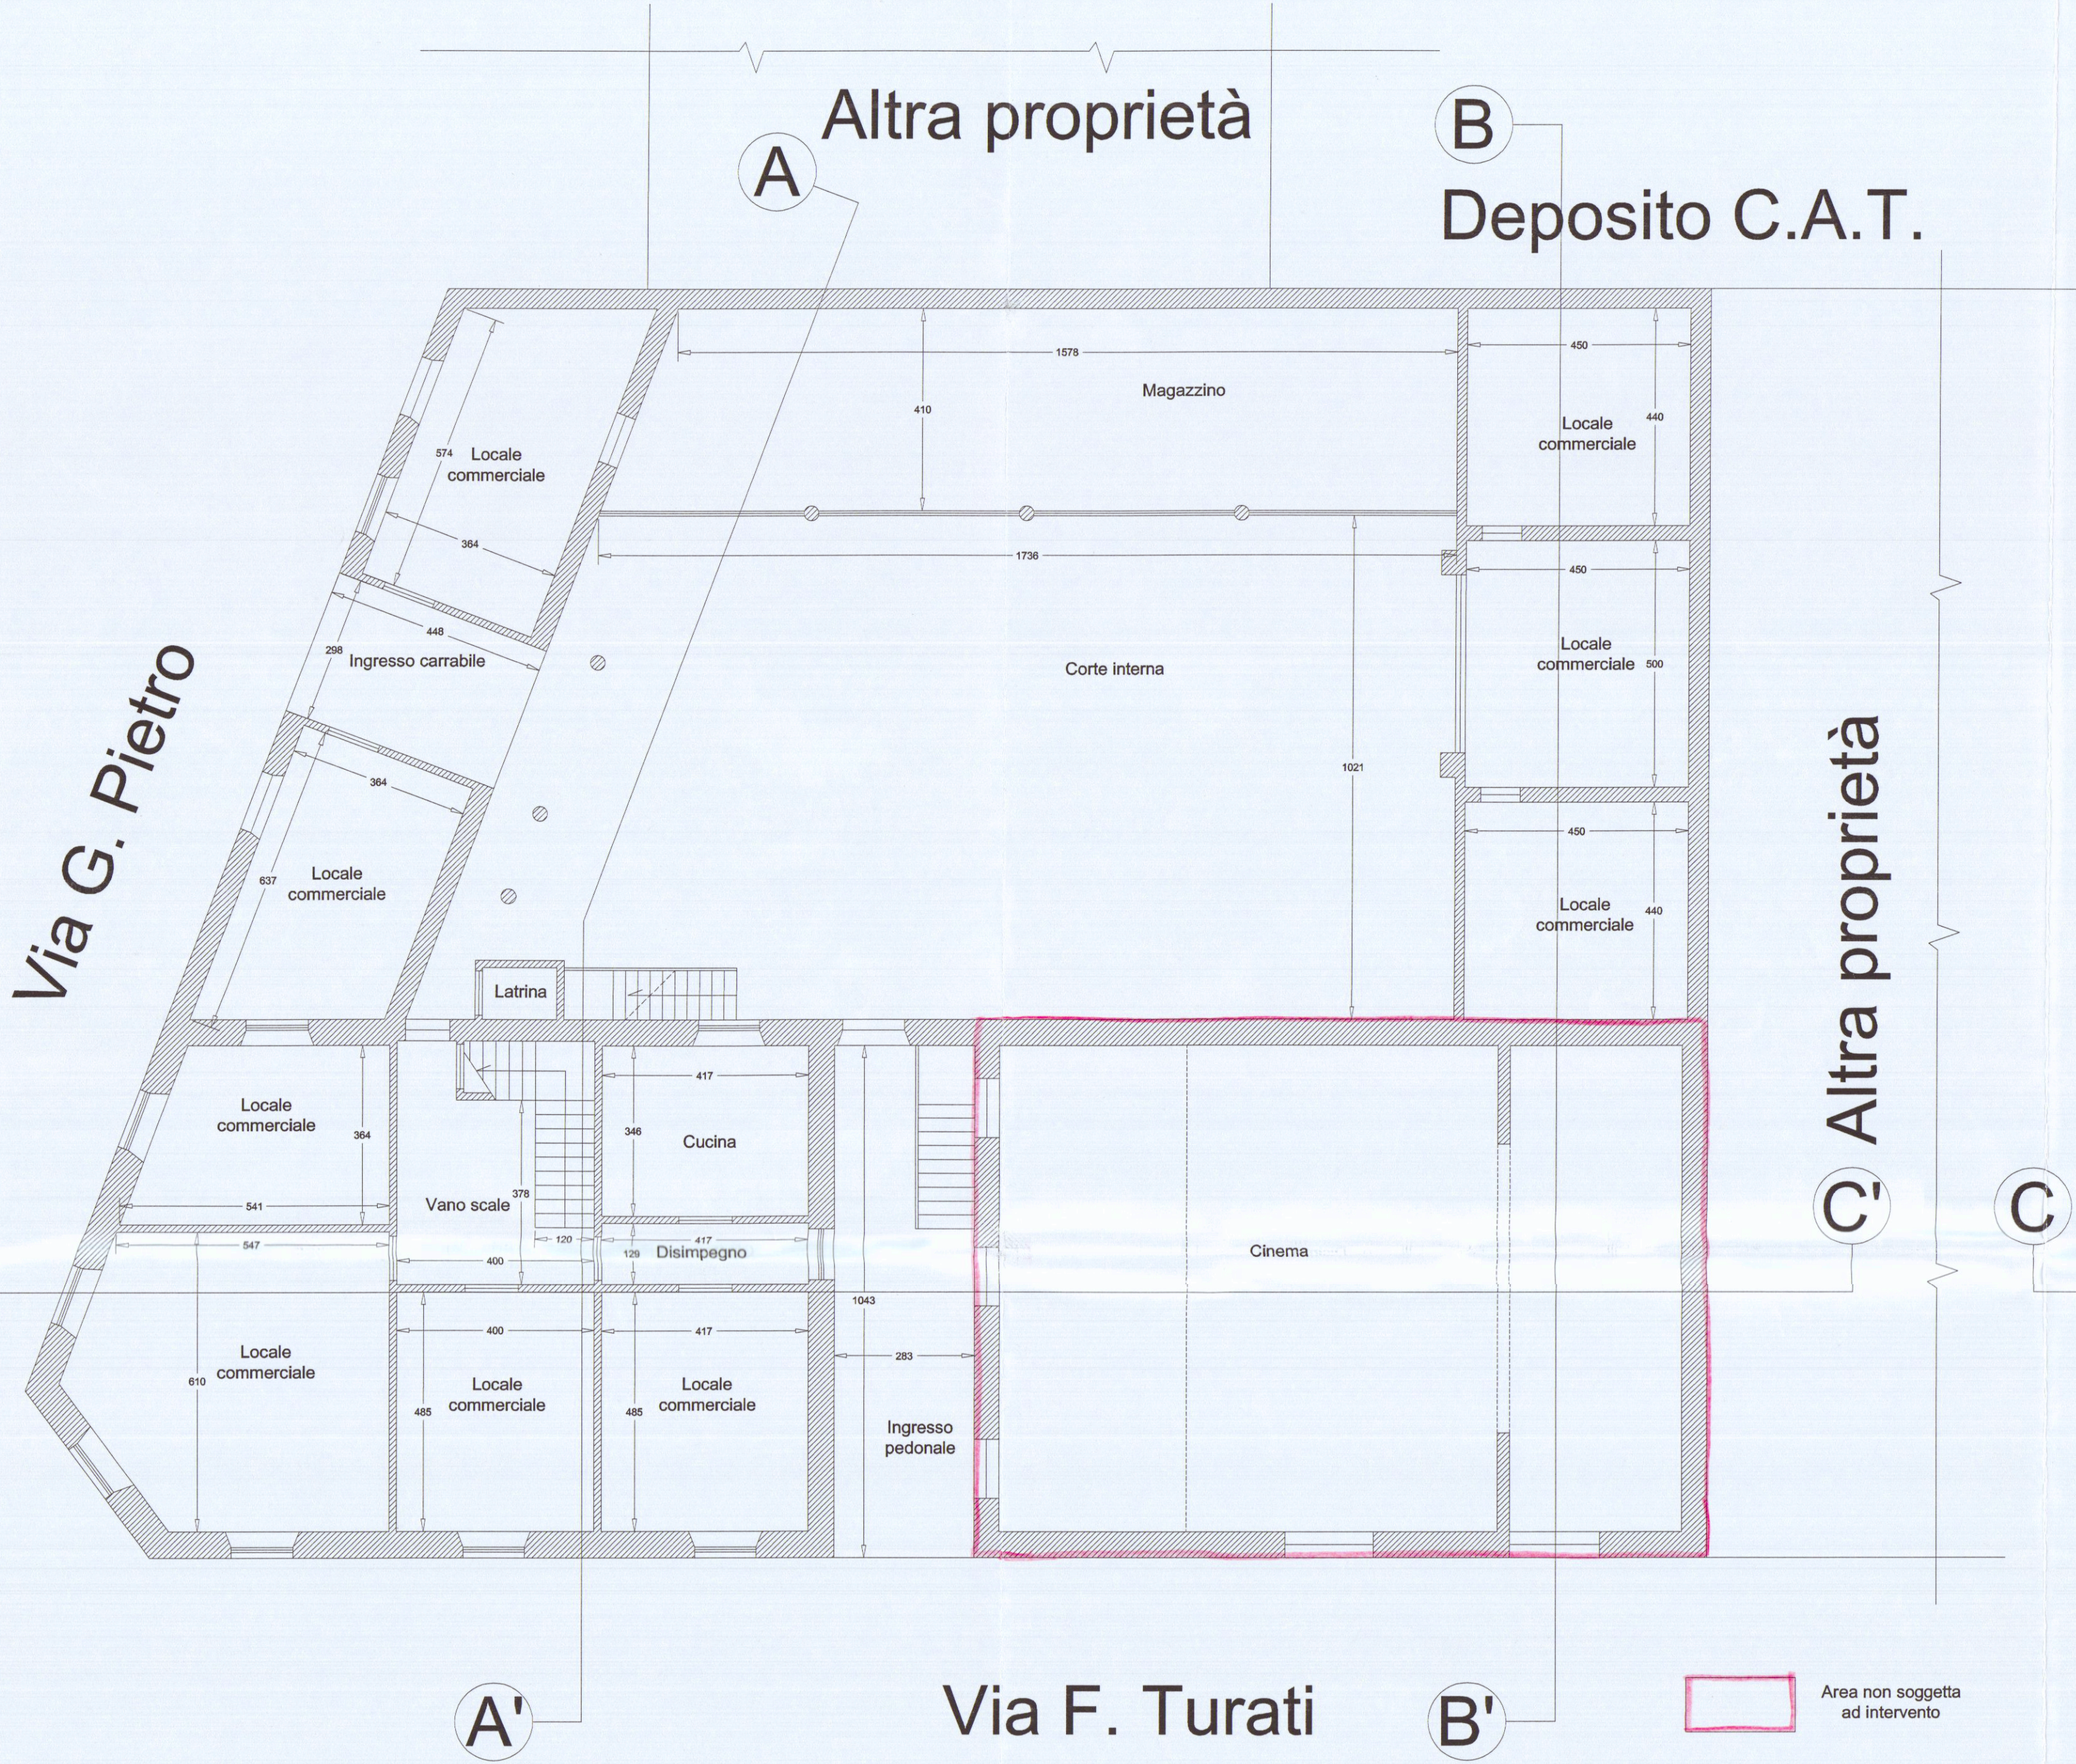

Pianta piano sottotetto scala 1:100

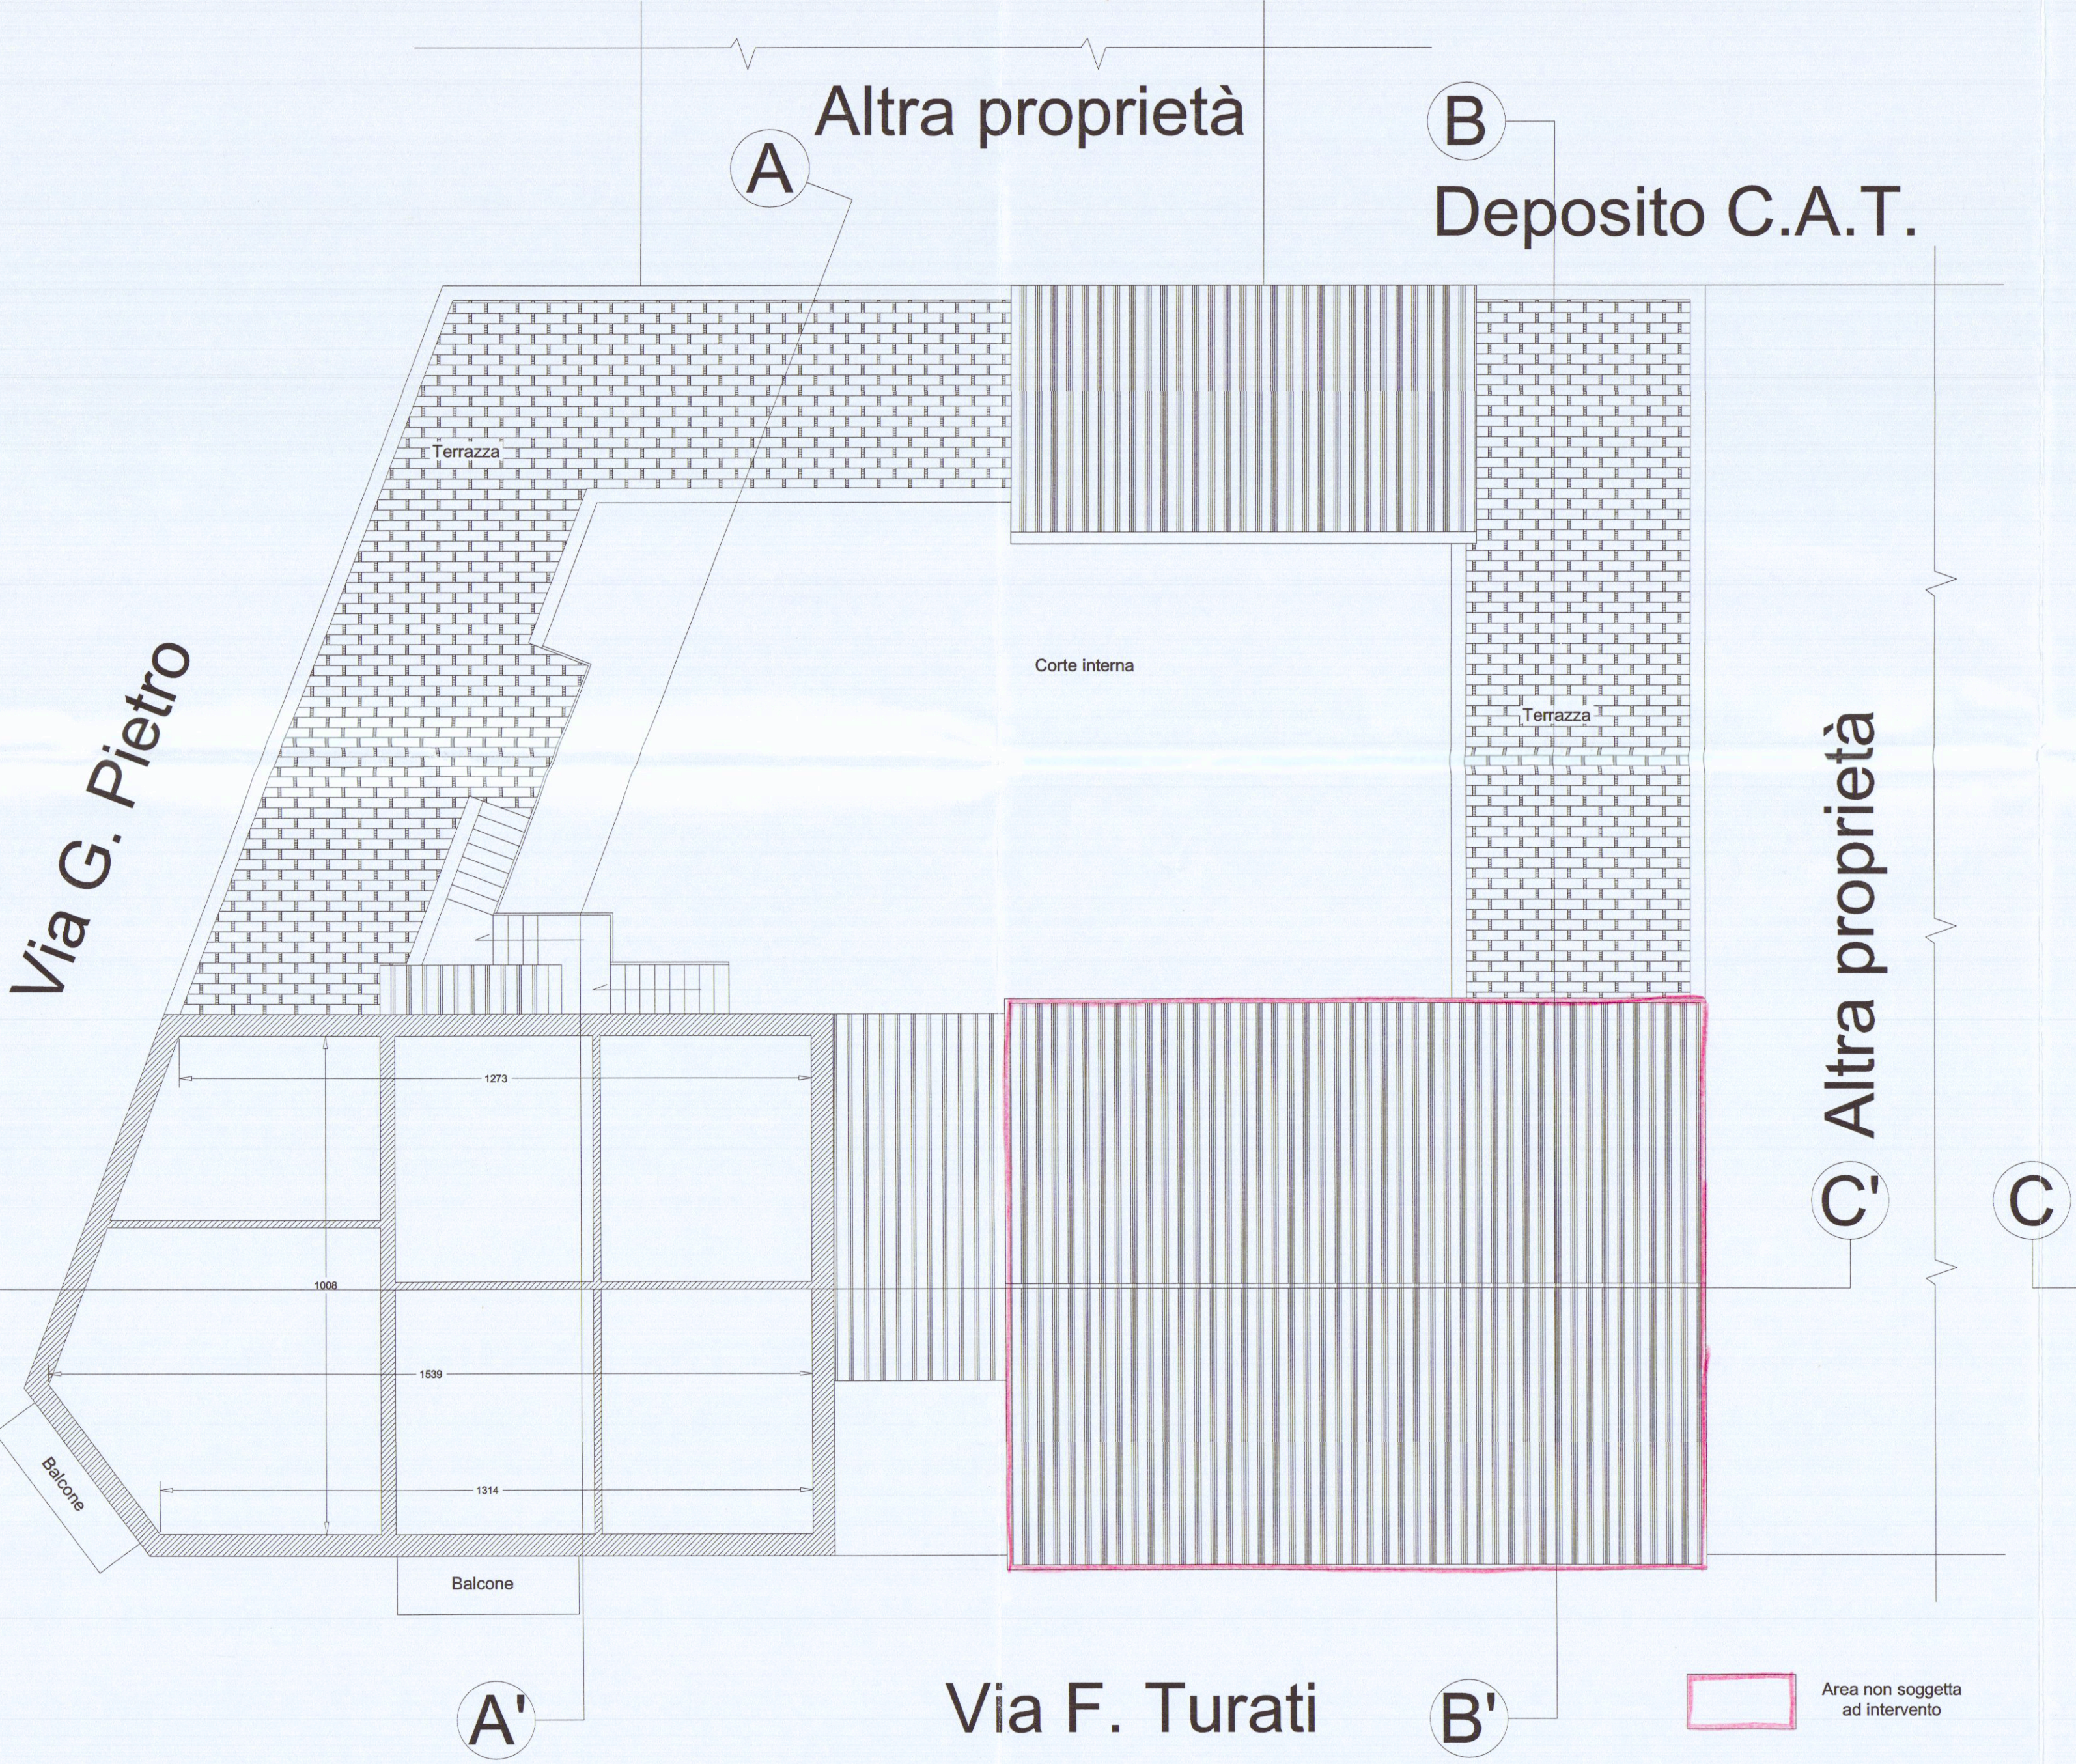

Pianta piano primo scala 1:100

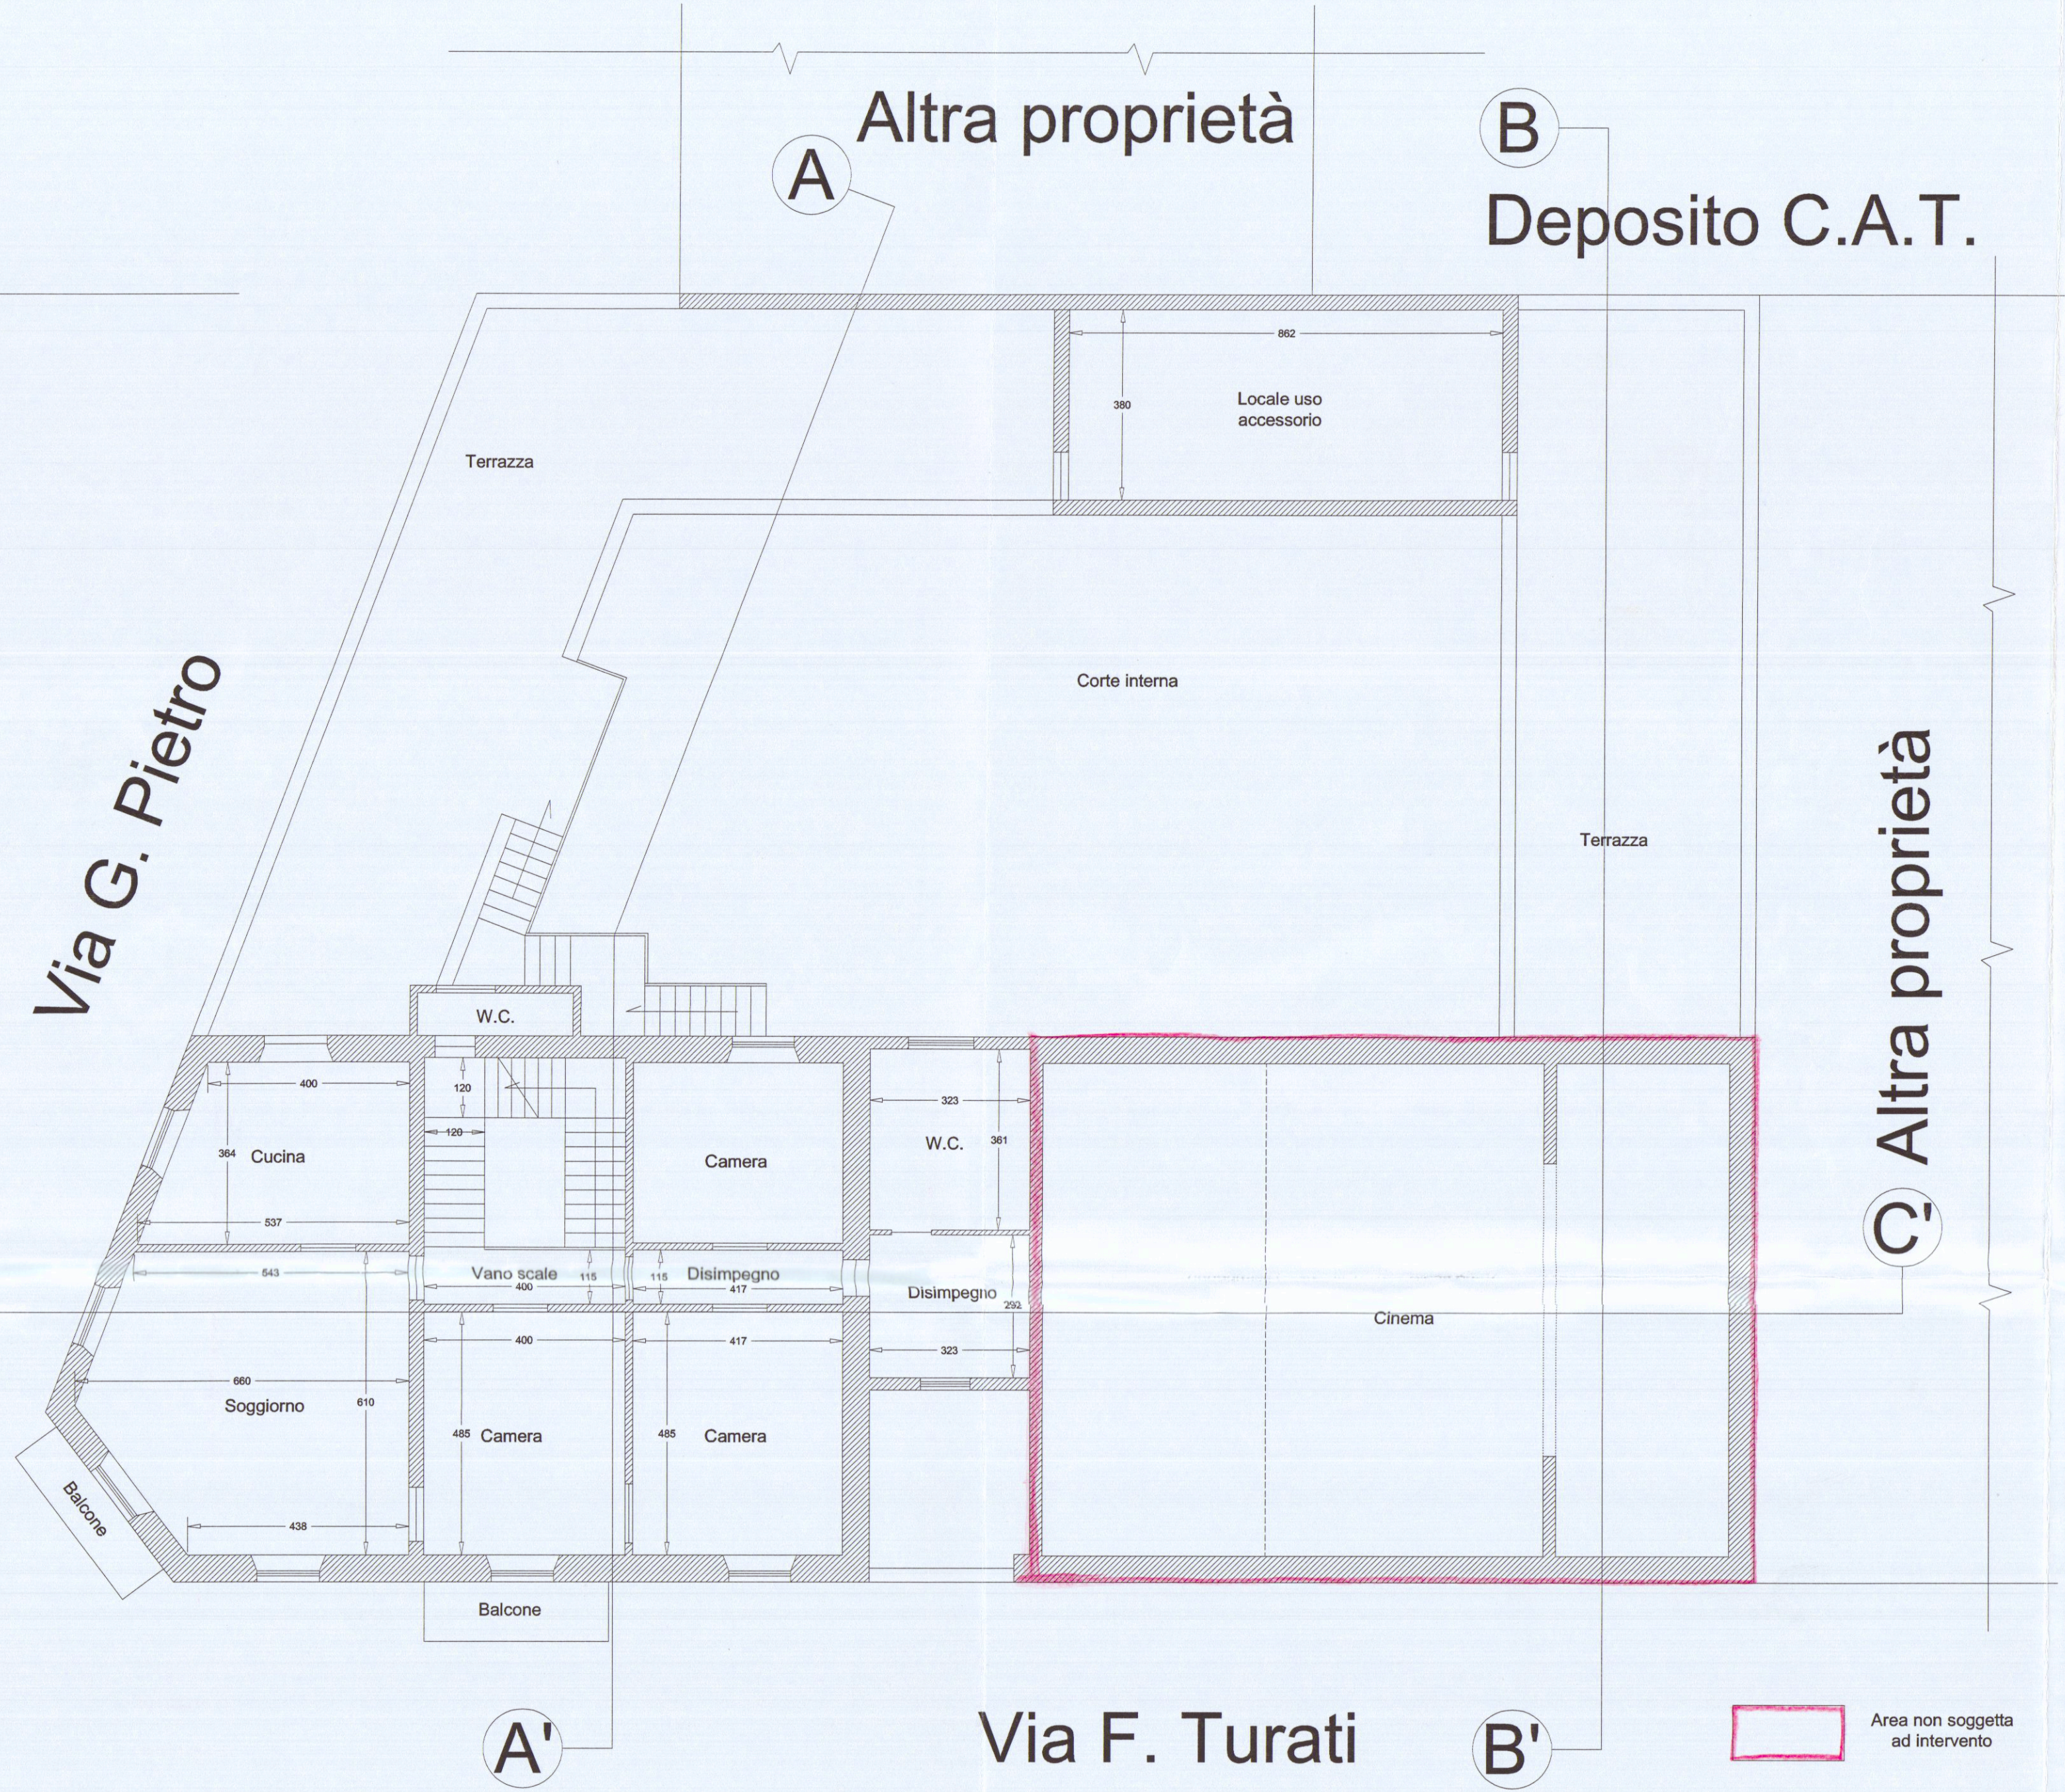

Pianta piano copertura scala 1:100

