

28 OTT. 1975

5

A



[Signature]

PROPRIETÀ BEDOLINI FERRARI MARIA

VIA MONZONI - ALENZA

APPROVATO

27 FEB. 1976 CONTROLLATO

- PORTONCINI D'INGRESSO 1.10 x 2.25
- PORTE SOGGIORNO-PRANZO 1.00 x 2.20
- PORTE CAMERE - CUCINA 0.80 x 2.20
- PORTA BAGNO - DOCCIA-W.C. 0.70 x 2.20


N. B. PARETI INTERNE SPESSORE cm. 10

Approvato dal Sindaco alle condizioni indicate nel permesso di costruire
N. 35 del 11.9.76
L'ING. CAPO *[Signature]*



Scala 1:100

- LANNA FONARIA
- PIUVIALE
- LADICO

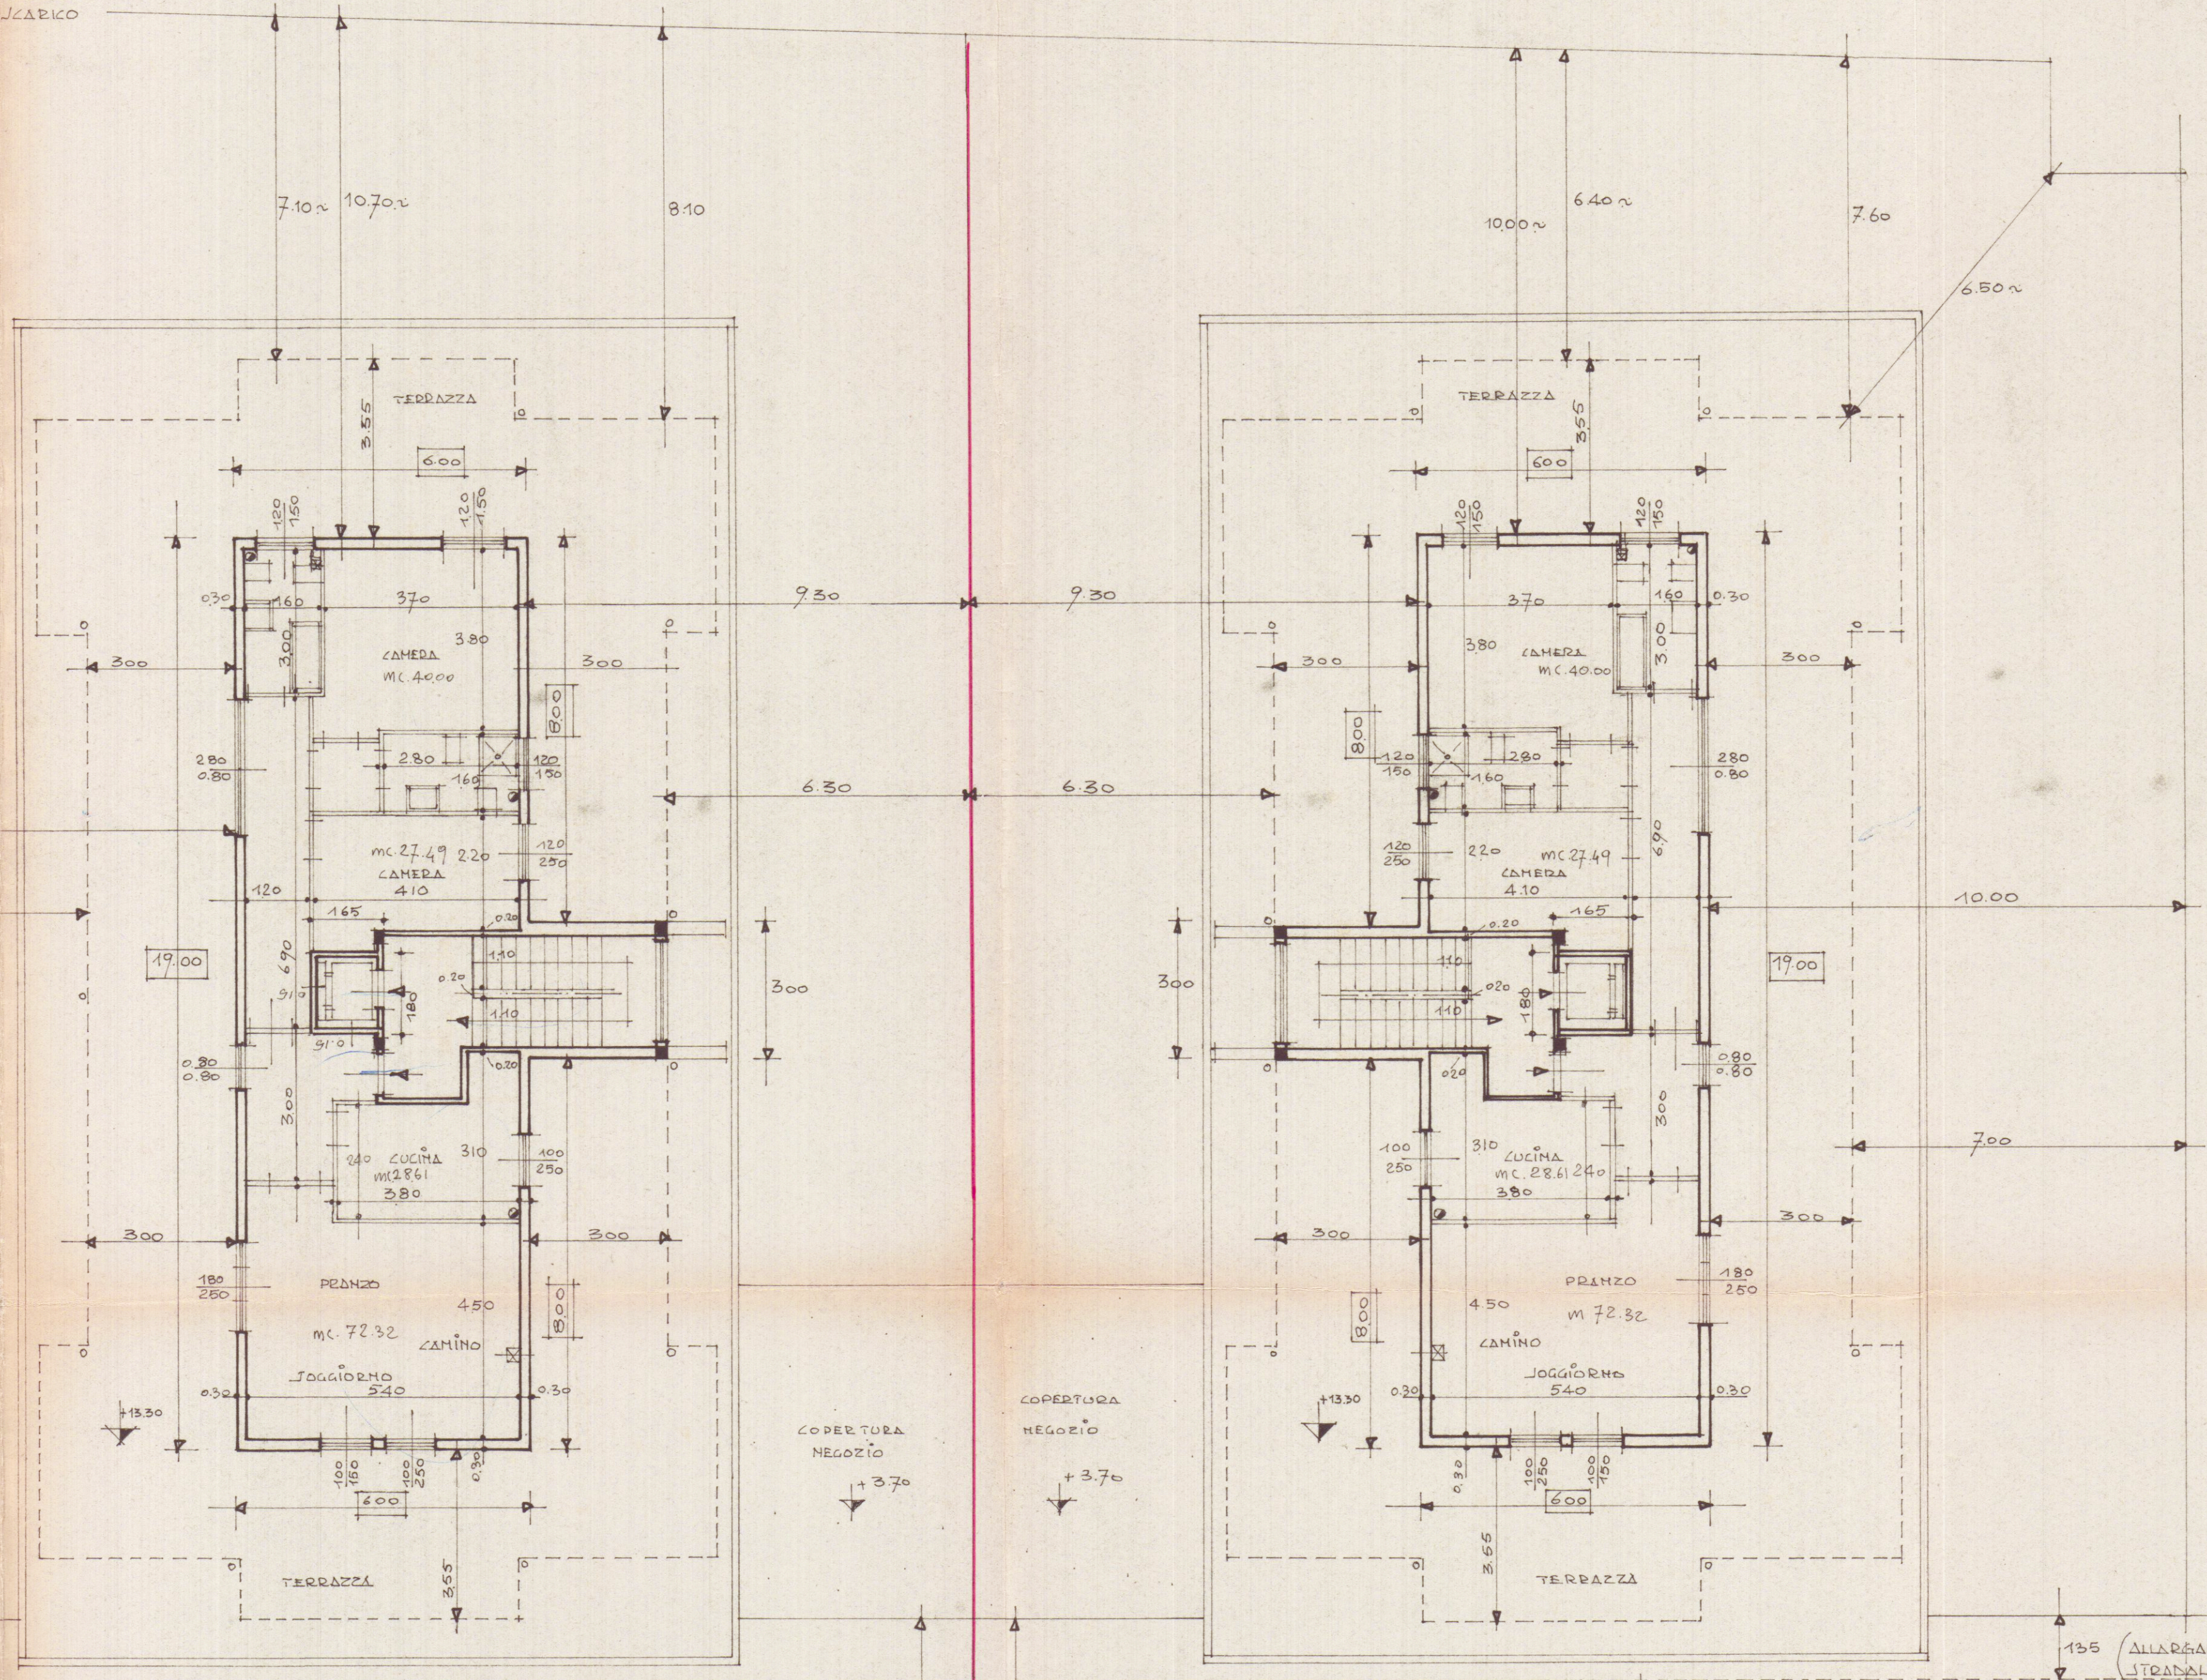

135 (ALLARGAMENTO STRADALE)
2.00

135 (ALLARGAMENTO STRADALE)
2.00

PiANTA PIANO ATICO

LINE STRADA ESISTENTE

LINE STRADA ESISTENTE

A

B

ALL STRADA DI P.R.G.

VIALE

MONZONI