



STUDIO DI ARCHITETTURA
via cavour 20^a
54033 **carrara** **tel. 0585 76600**

dott. arch. ANDREA MORELLI
 codice fiscale MRL NDR 50R26 B832M

RICHIESTA DI SANATORIA EDILIZIA
 legge 47/85
 PRATICA N°1471 DEL 28 MARZO 1986

COMMITTENTE: SPATARO ALBERTO
 codice fiscale SPT LRT 44D29 D122C

LOCALITÀ: VIA BASSAGRANDE n° 17 bis
 MARINA DI CARRARA


foglio 96 mappale 410 subalterno 8




il proprietario
Alberto Spataro




COMUNE DI CARRARA
 STRALCIO CATASTALE SCALA 1:1000
 FOGLIO 96 MAPPALE 410

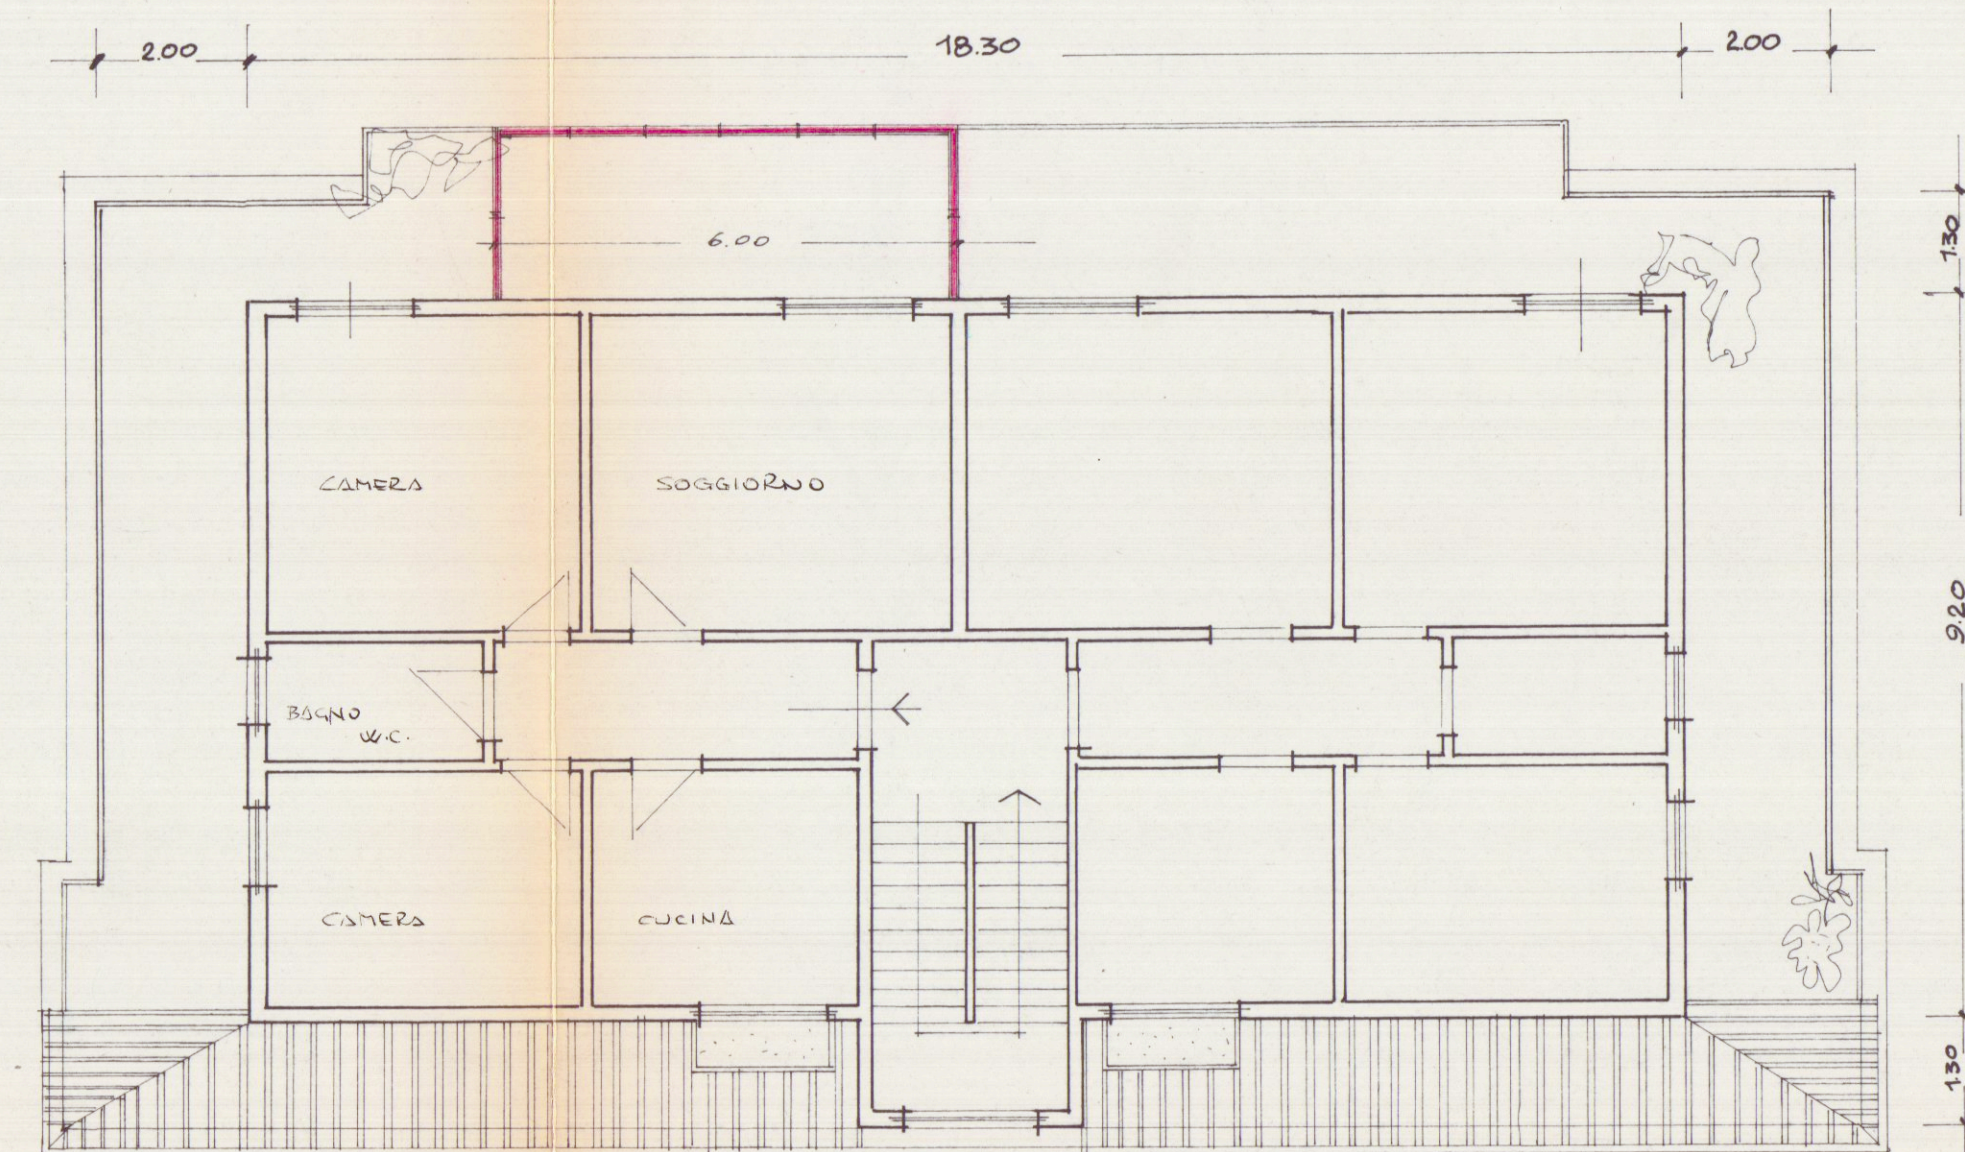


PIANTA PIANO ATTICO

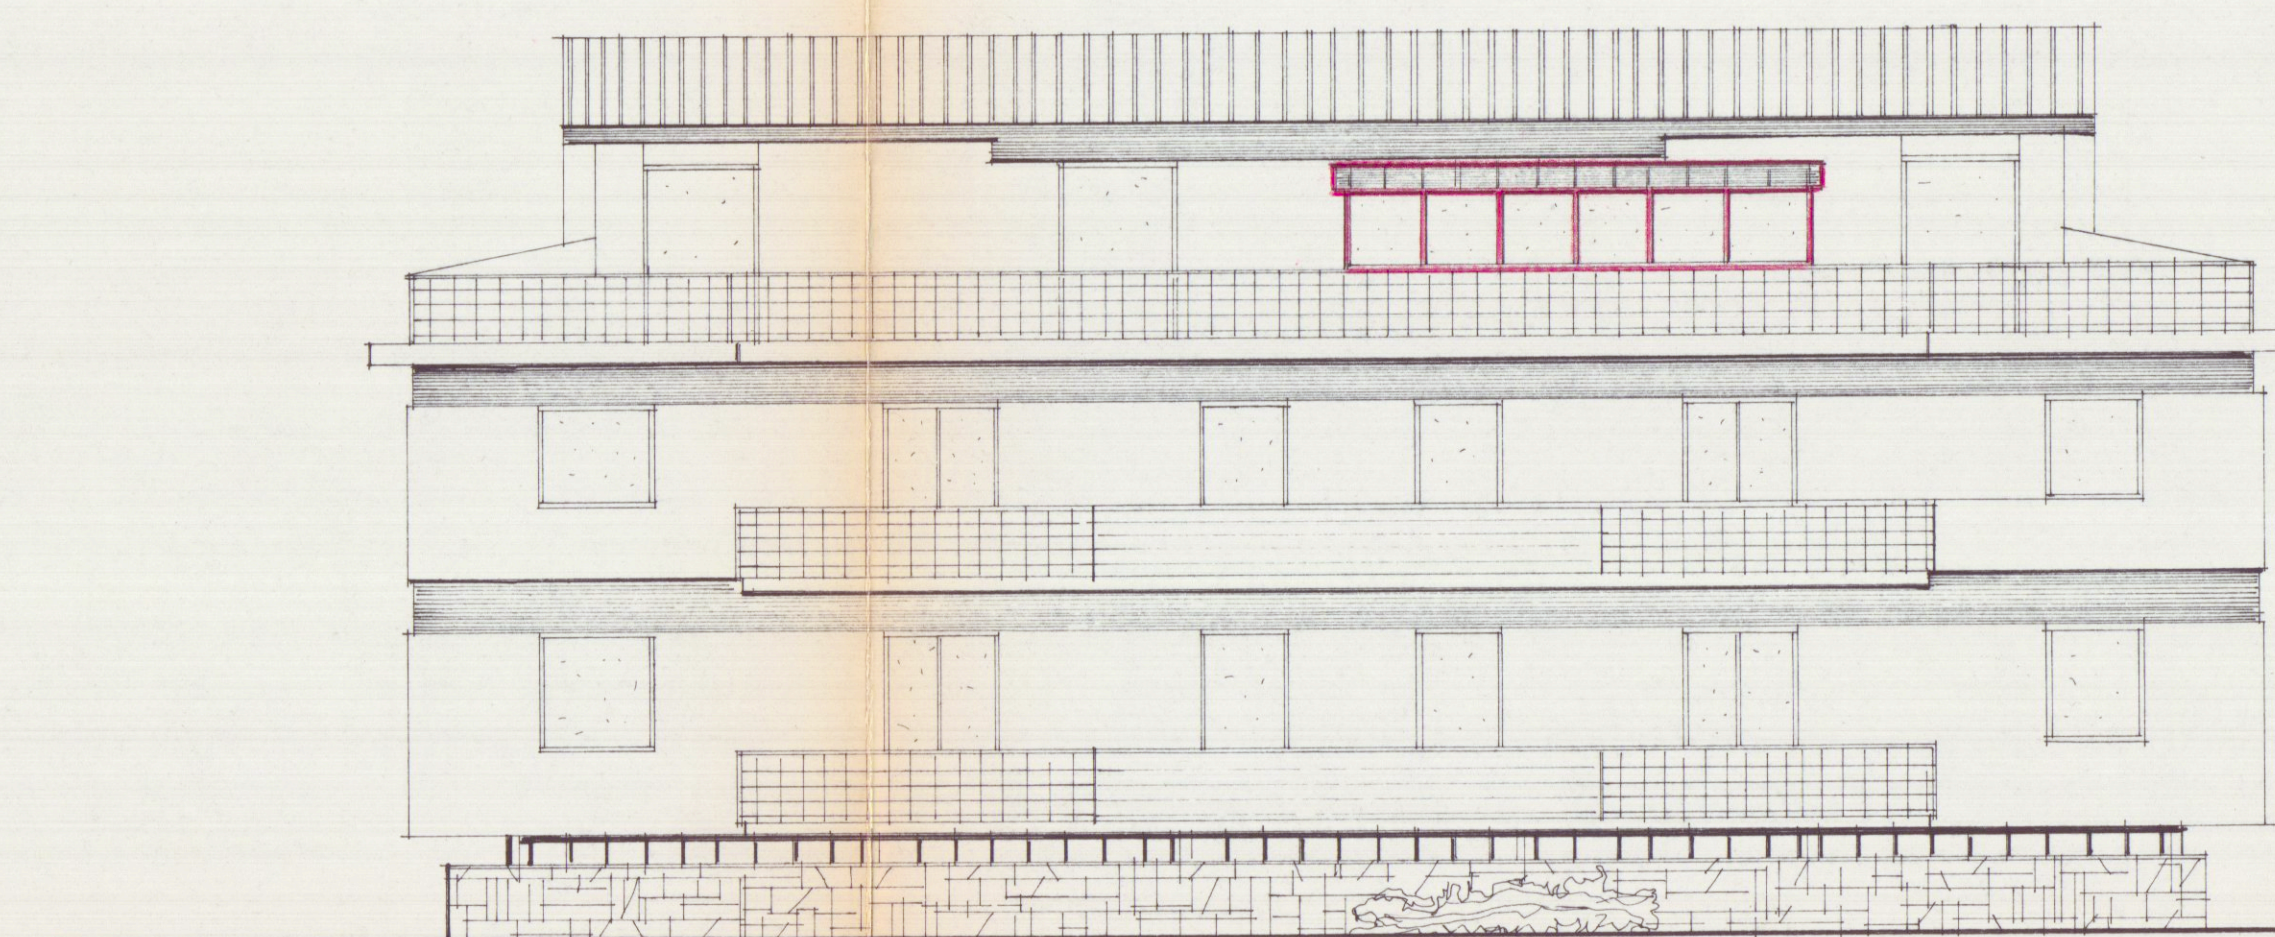

PROSPETTO LATO EST

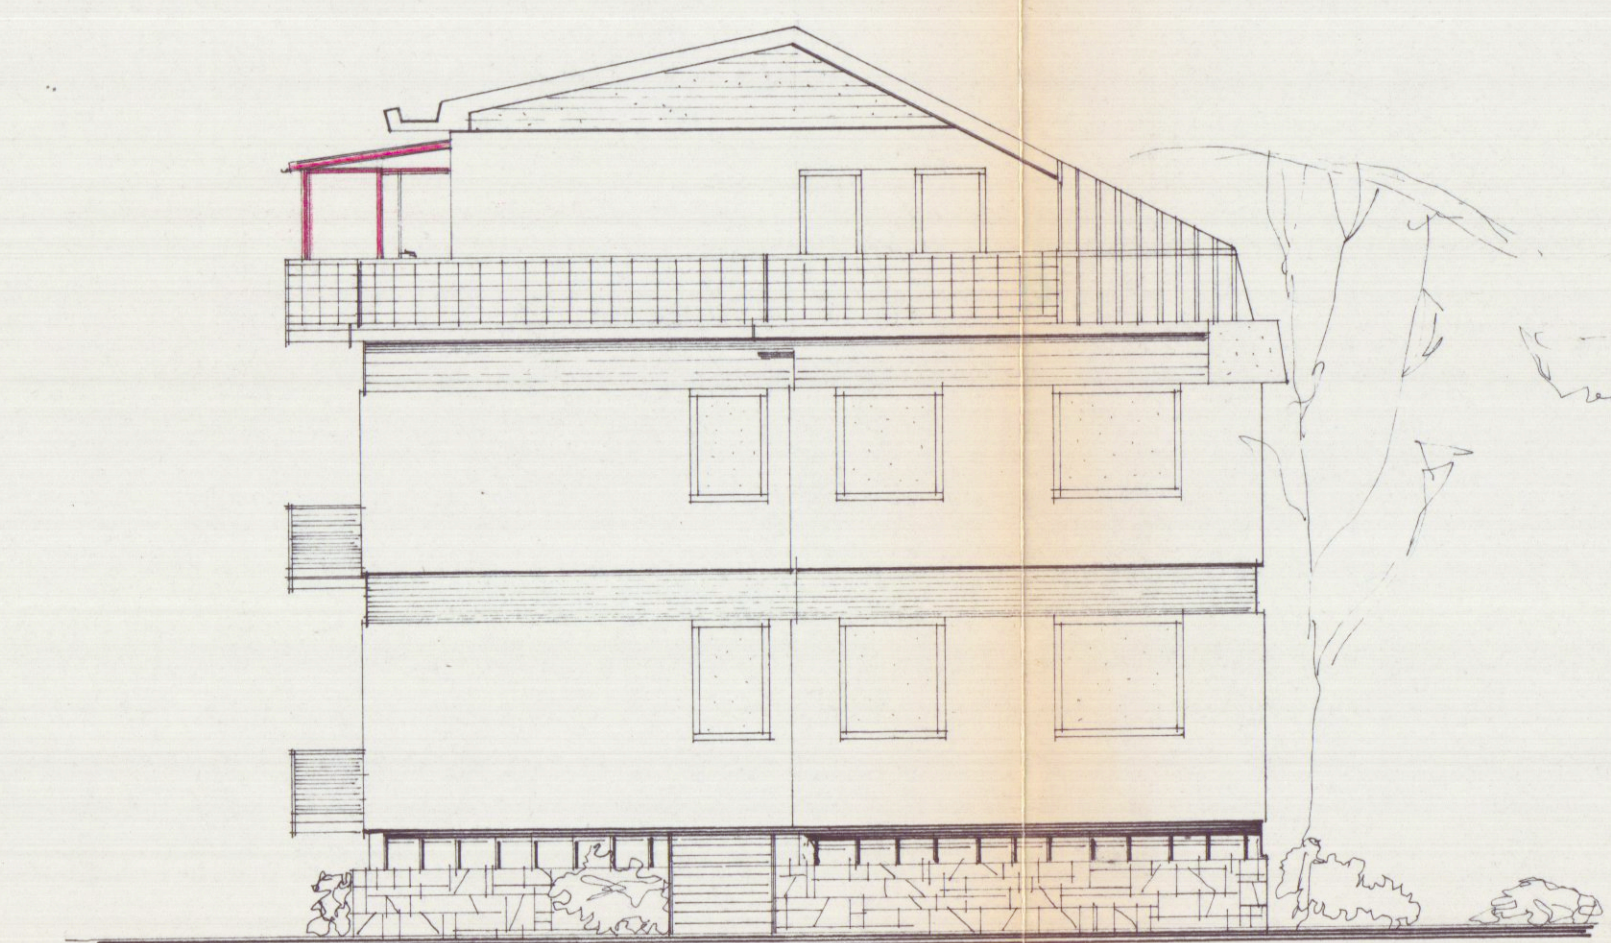

PROSPETTO LATO NORD

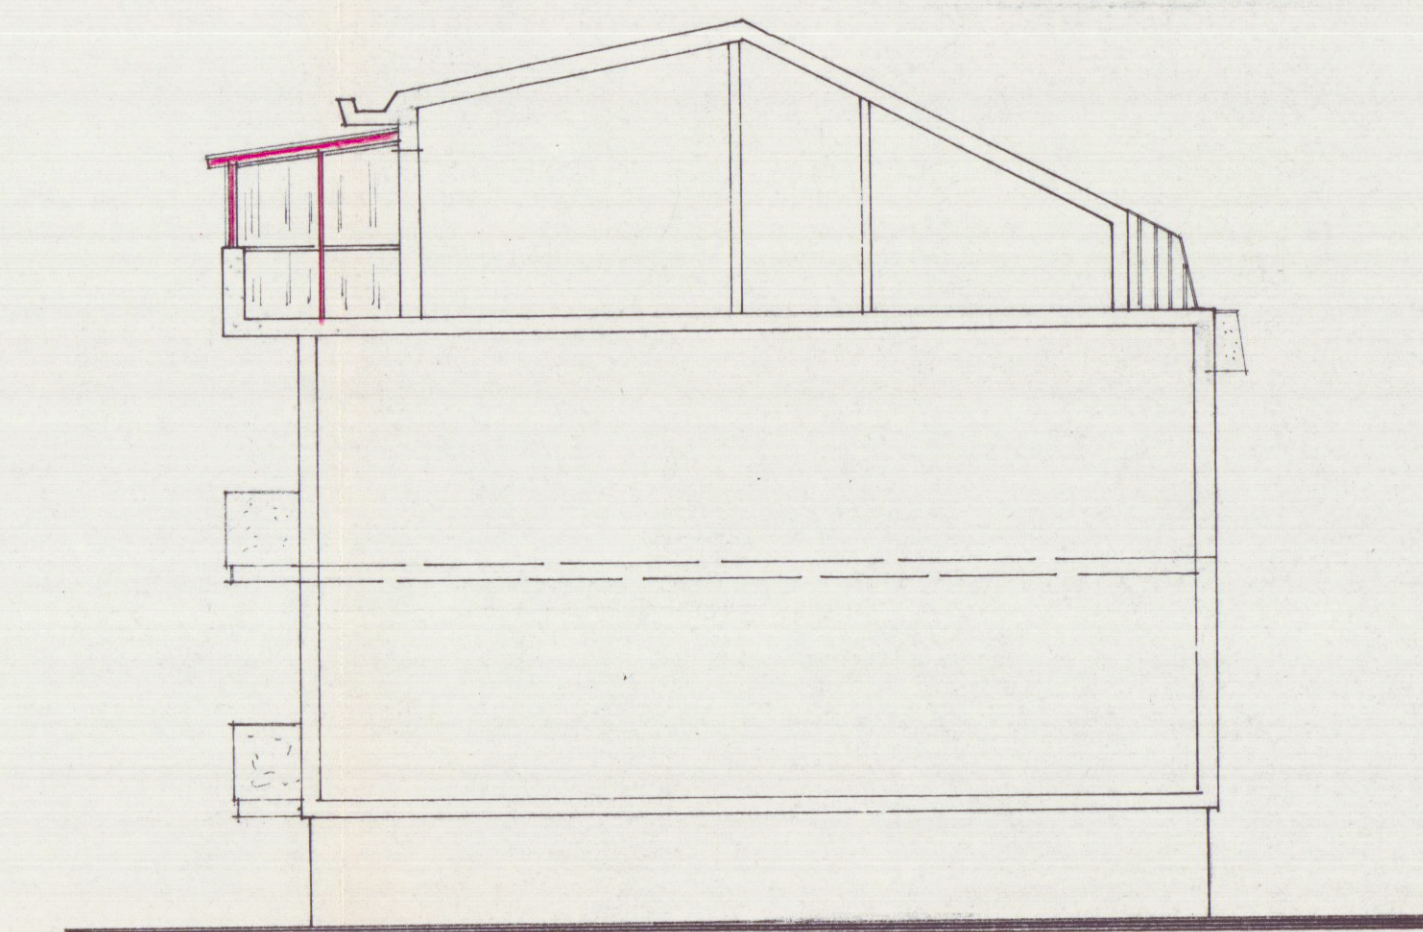

SEZIONE A-A