


REGIONE TOSCANA
Comune di Carrara

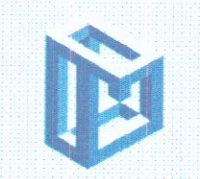

GEOMETRA GIANLUCA LOMBARDI
Via Casalina, 2/f - Studio: P.zza Duomo, 11 - 54033 Carrara (MS)
C.F.: LMBGLC79P25D851V - P.IVA: 01065300459

PROGETTO:
Ristrutturazione
Edilizia Unità Residenziale

S.U.L. Tot. Attuale:
piano terra
piano primo

mq 114.02
mq 55.76
mq 58.26

COMUNE DI CARRARA
SETTORE URBANISTICO
Approvato dal Dirigente alle dipendenze
indicate nel permesso di costruire n°
del
elaborato grafico Tav. 77-147/3
dal Nucleo Valutazione del 21/06/11
Il Responsabile del procedimento
(Martino G. Verardo)

APPROVATO

Elaborato: Stato Attuale
Planimetrie - Sezione - Prospetti

Il Progettista
geom. Gianluca Lombardi


Il Committente
Baci Gentian
Baci Aldjiola
V.le XX Settembre, 246
54033 Carrara (MS)

Tavola:
1 di 3
Versione n.:
2.0
Fg.-mapp./sub
77-147/3
Scala 1:100
Prot.: P.C.01/01/11
Data: Marzo '11

Timbro e Firma


Firma: Baci Aldjiola
Baci Gentian

Stralcio Aereofoto

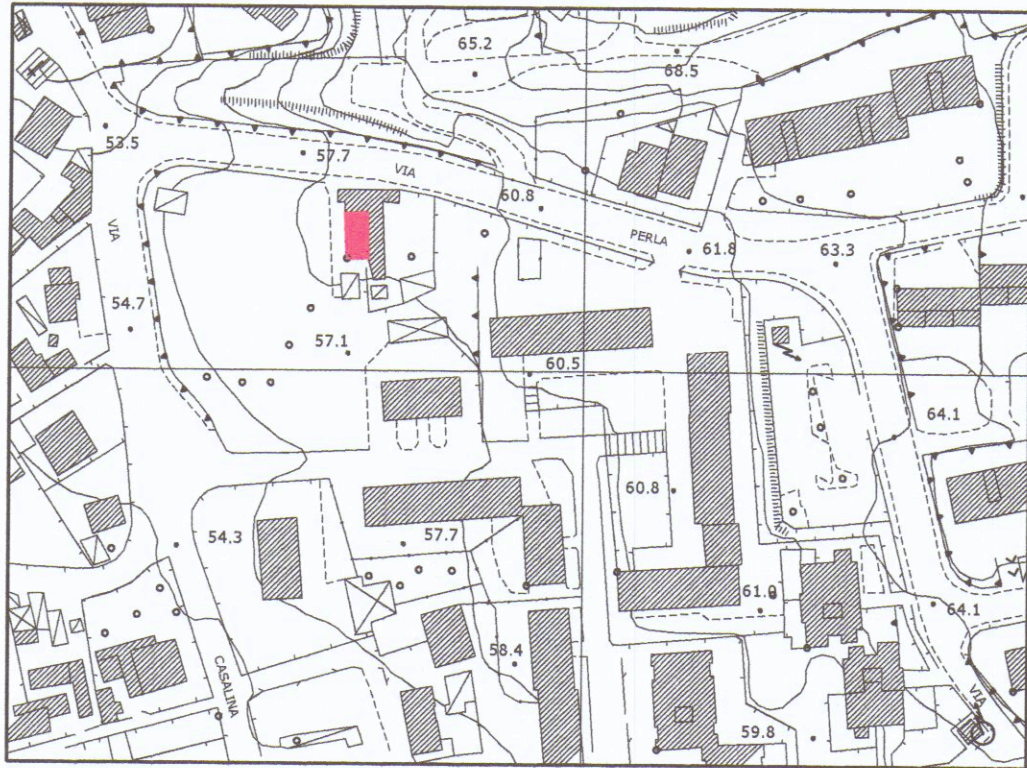


Scala 1:2.000

Pianta Piano Primo

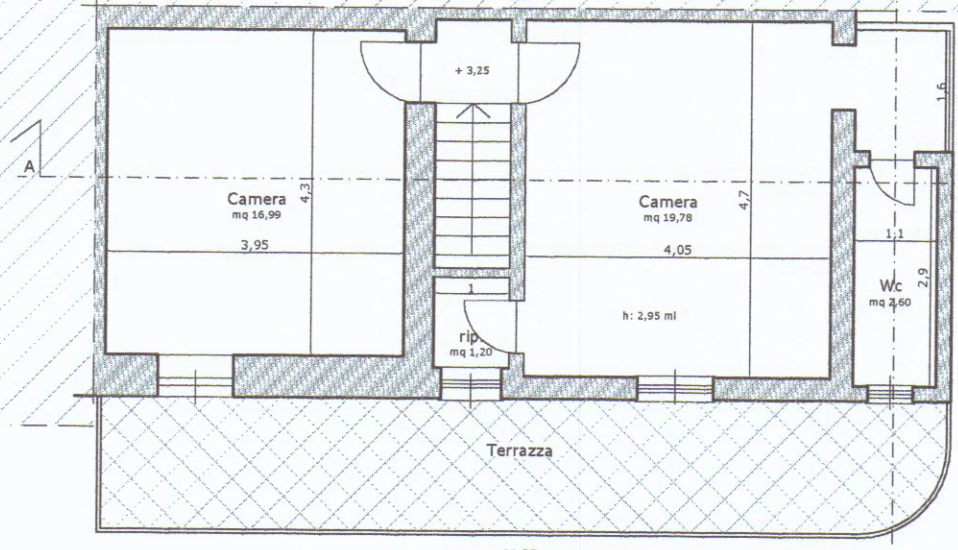

Altra Proprietà

Pianta Piano Terra

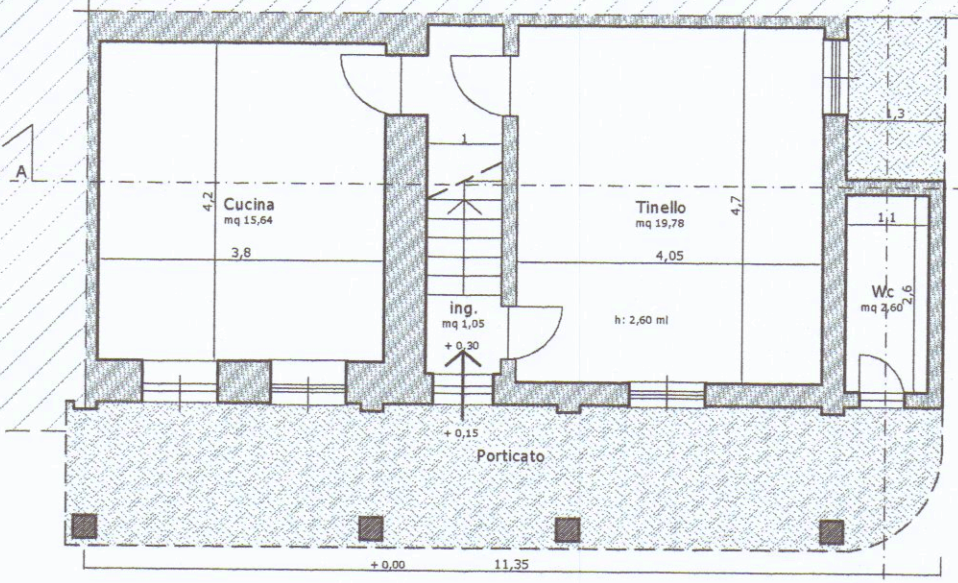


Altra Proprietà

Corte di proprietà

Corte altra proprietà

Stralcio catastale

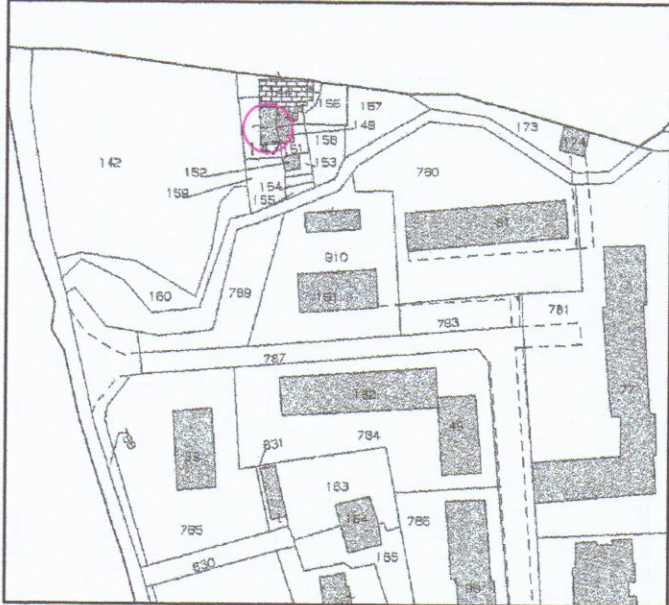


scala 1:2000

Pianta Coperture



Altra Proprietà

Prospetto lato Ovest

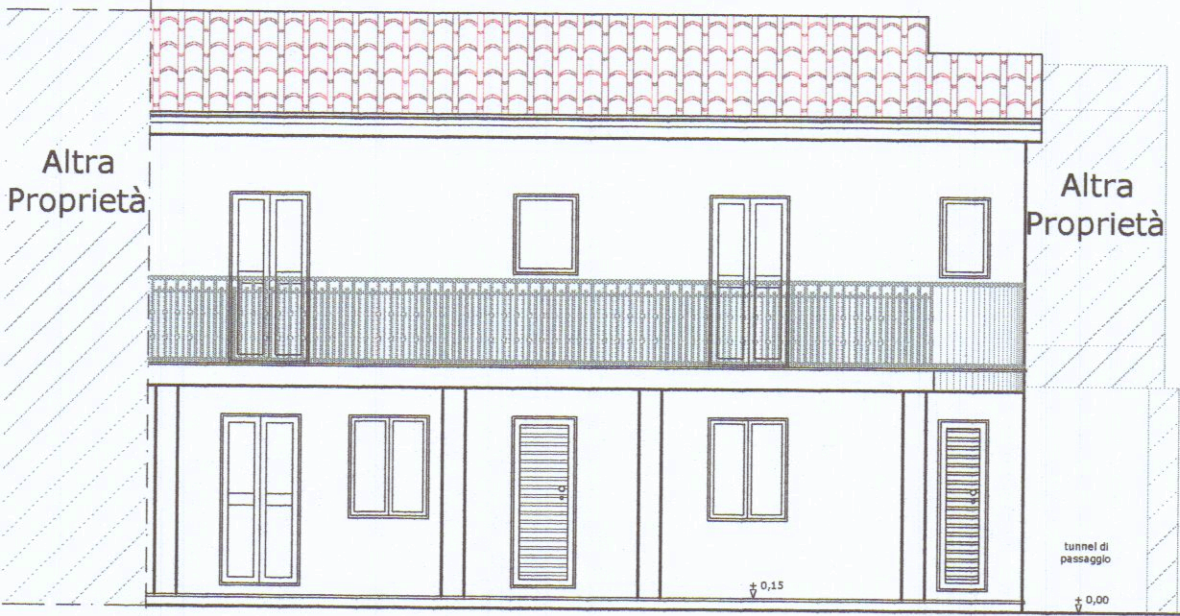


Altra Proprietà

Stralcio R.U. Carrara




Prospetto lato Sud

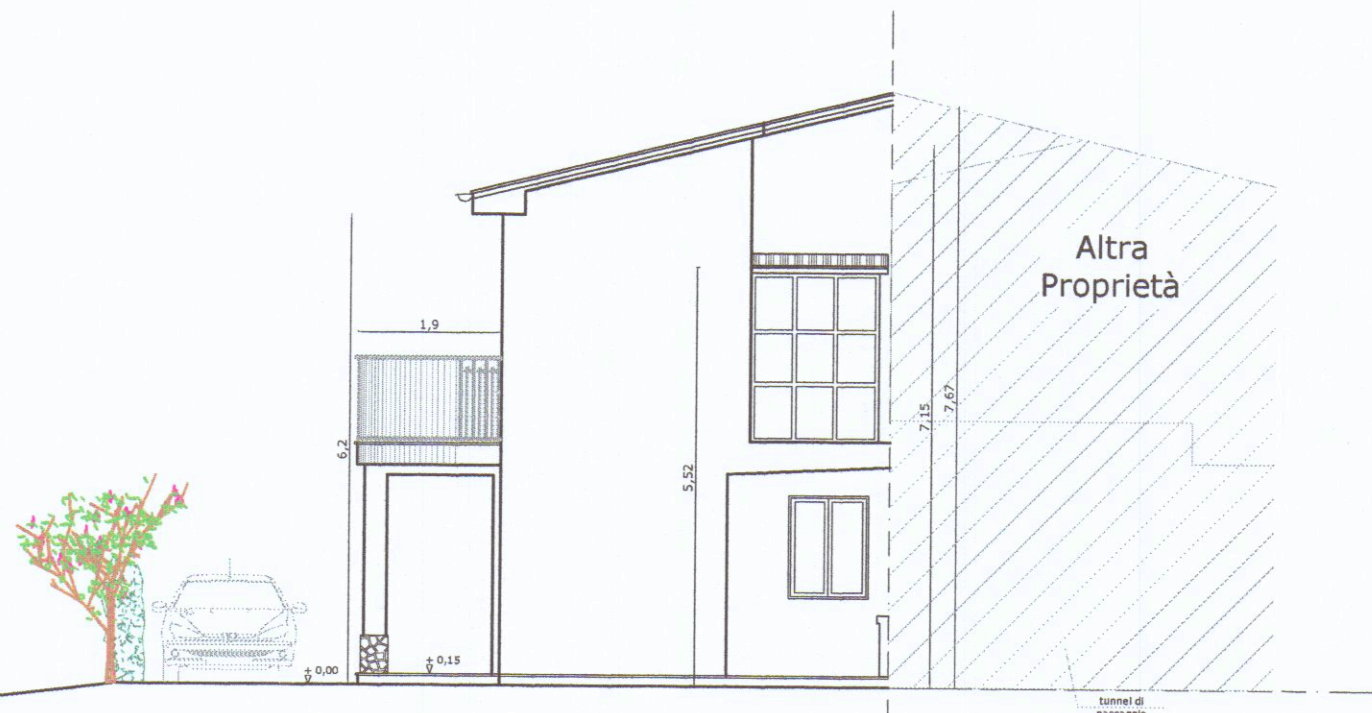

Altra Proprietà

Sezione A - A'

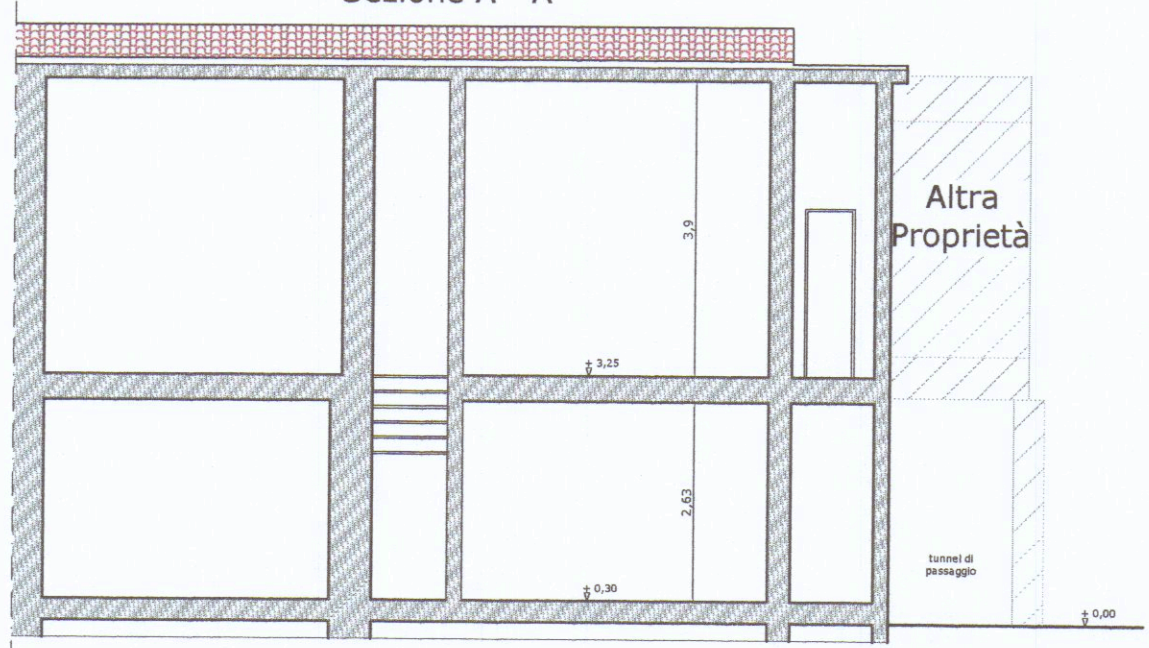

Altra Proprietà

Via Perla


Planimetria Generale



Altre Corti

Altra Proprietà

Sezione B-B'

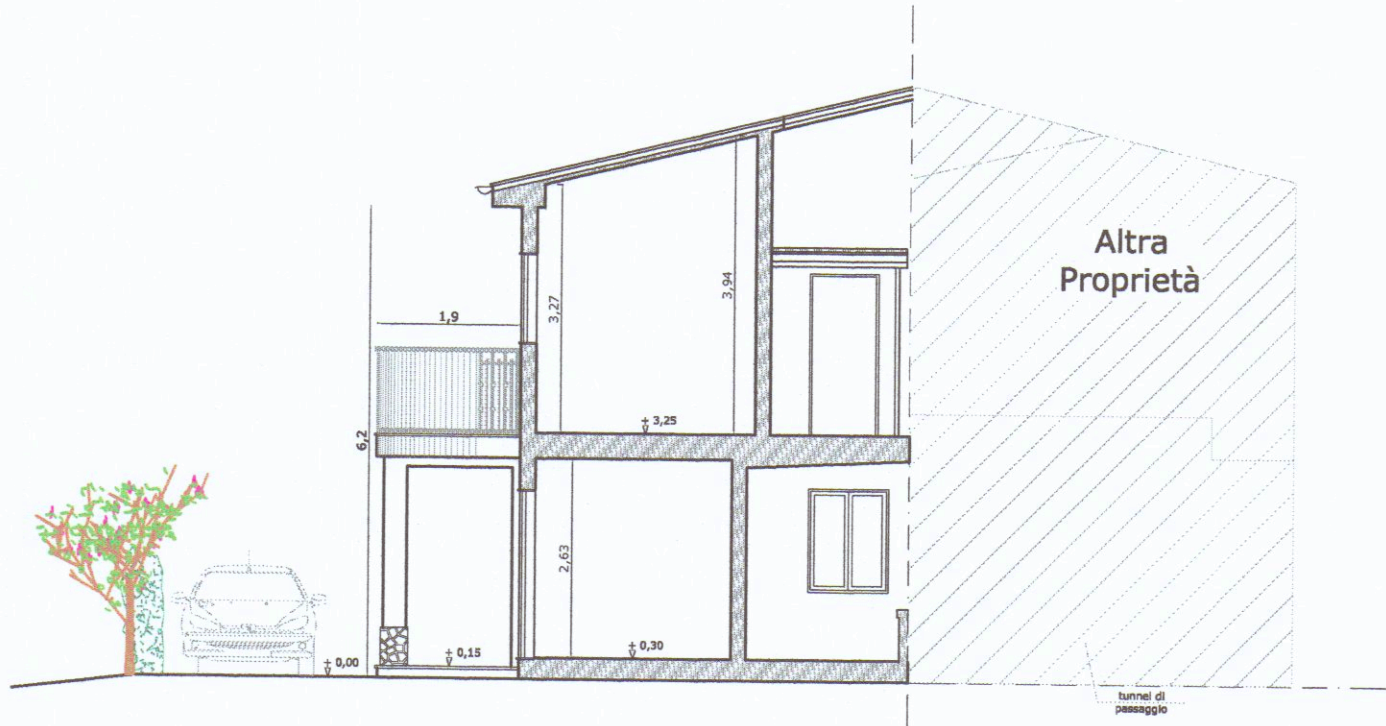

Altra Proprietà