




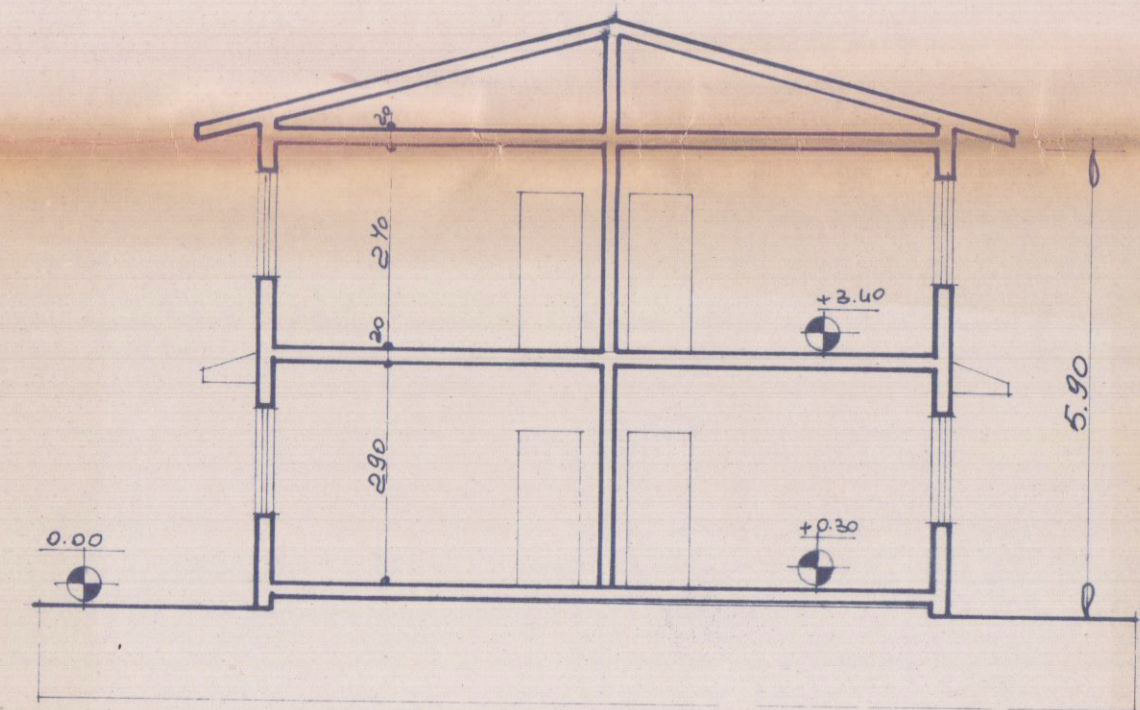


SEZIONE B-B'

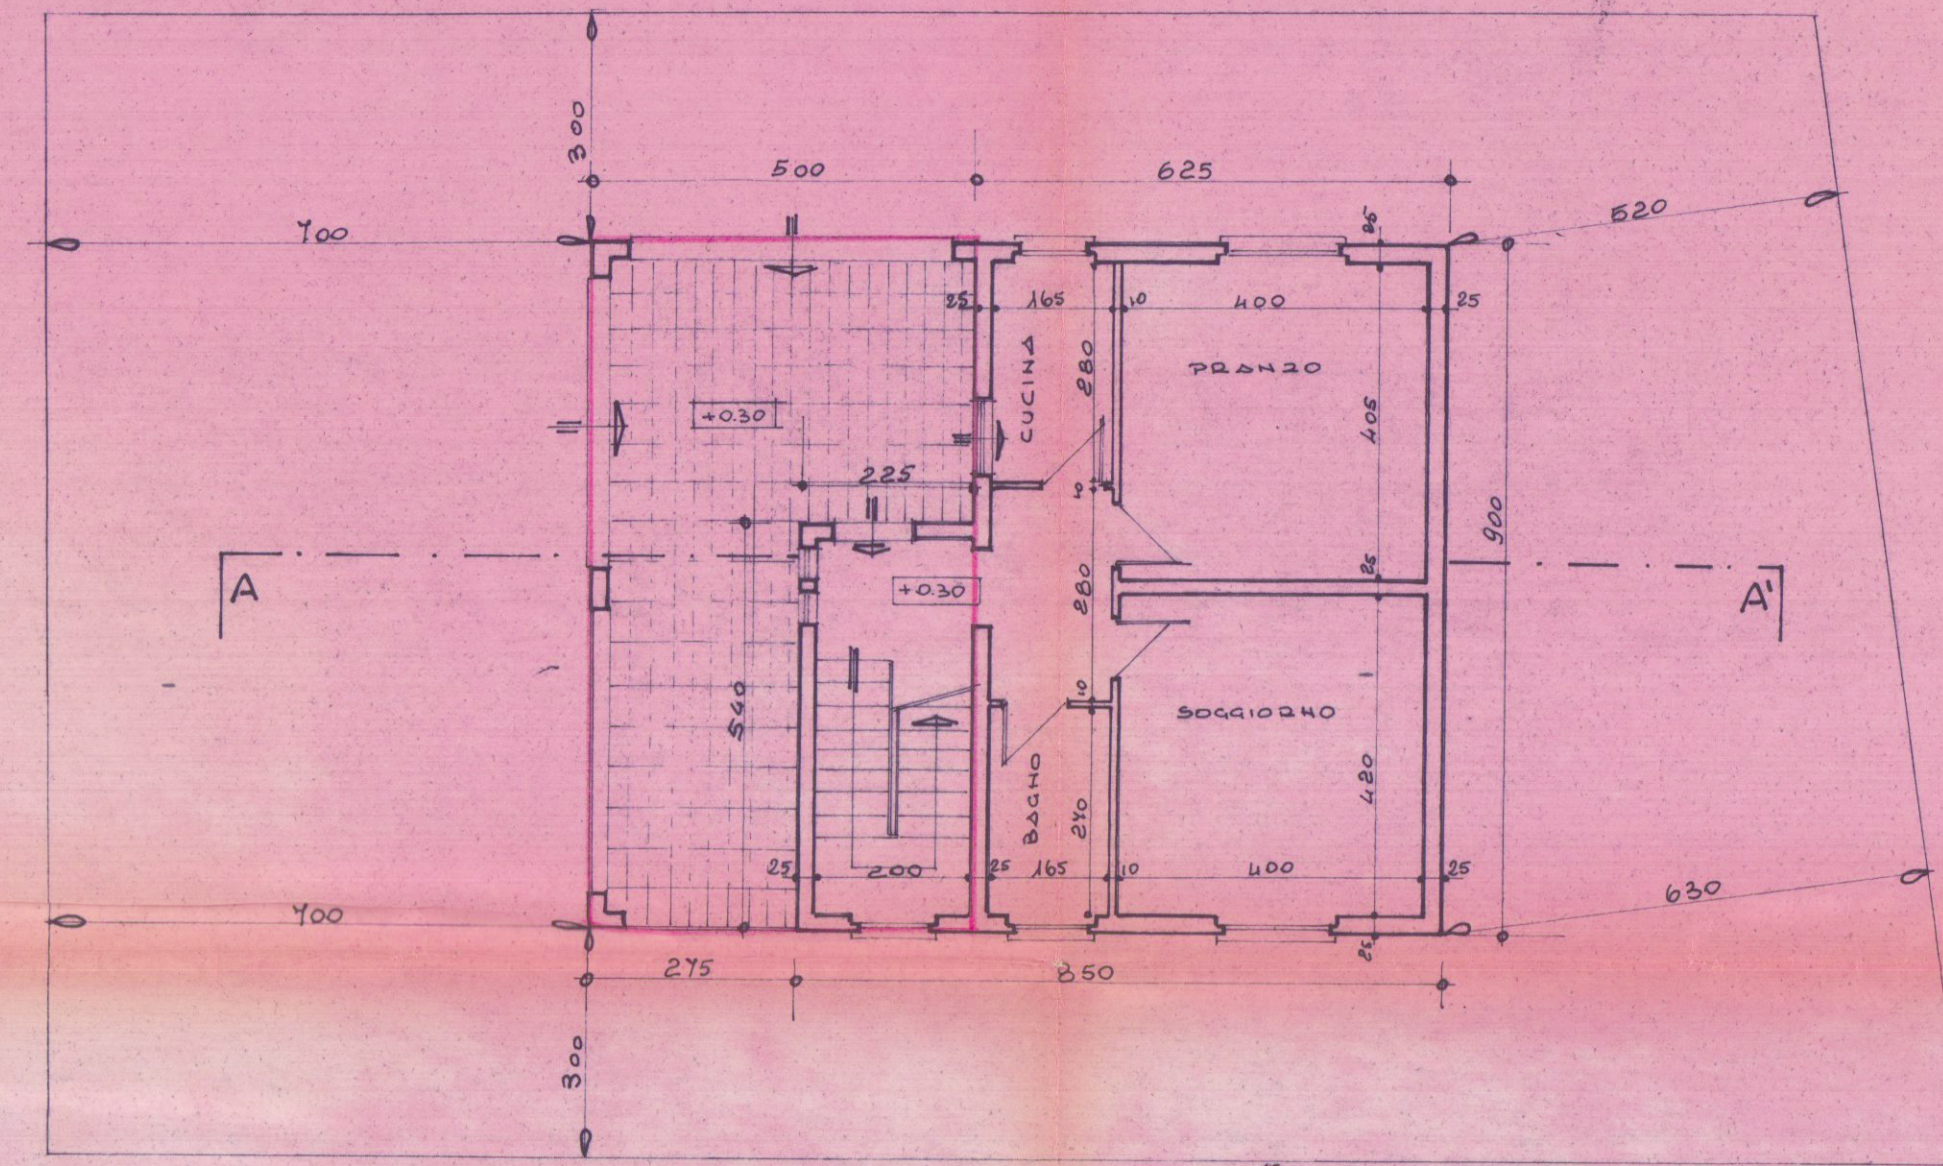


PIANTA PIANO TERRA

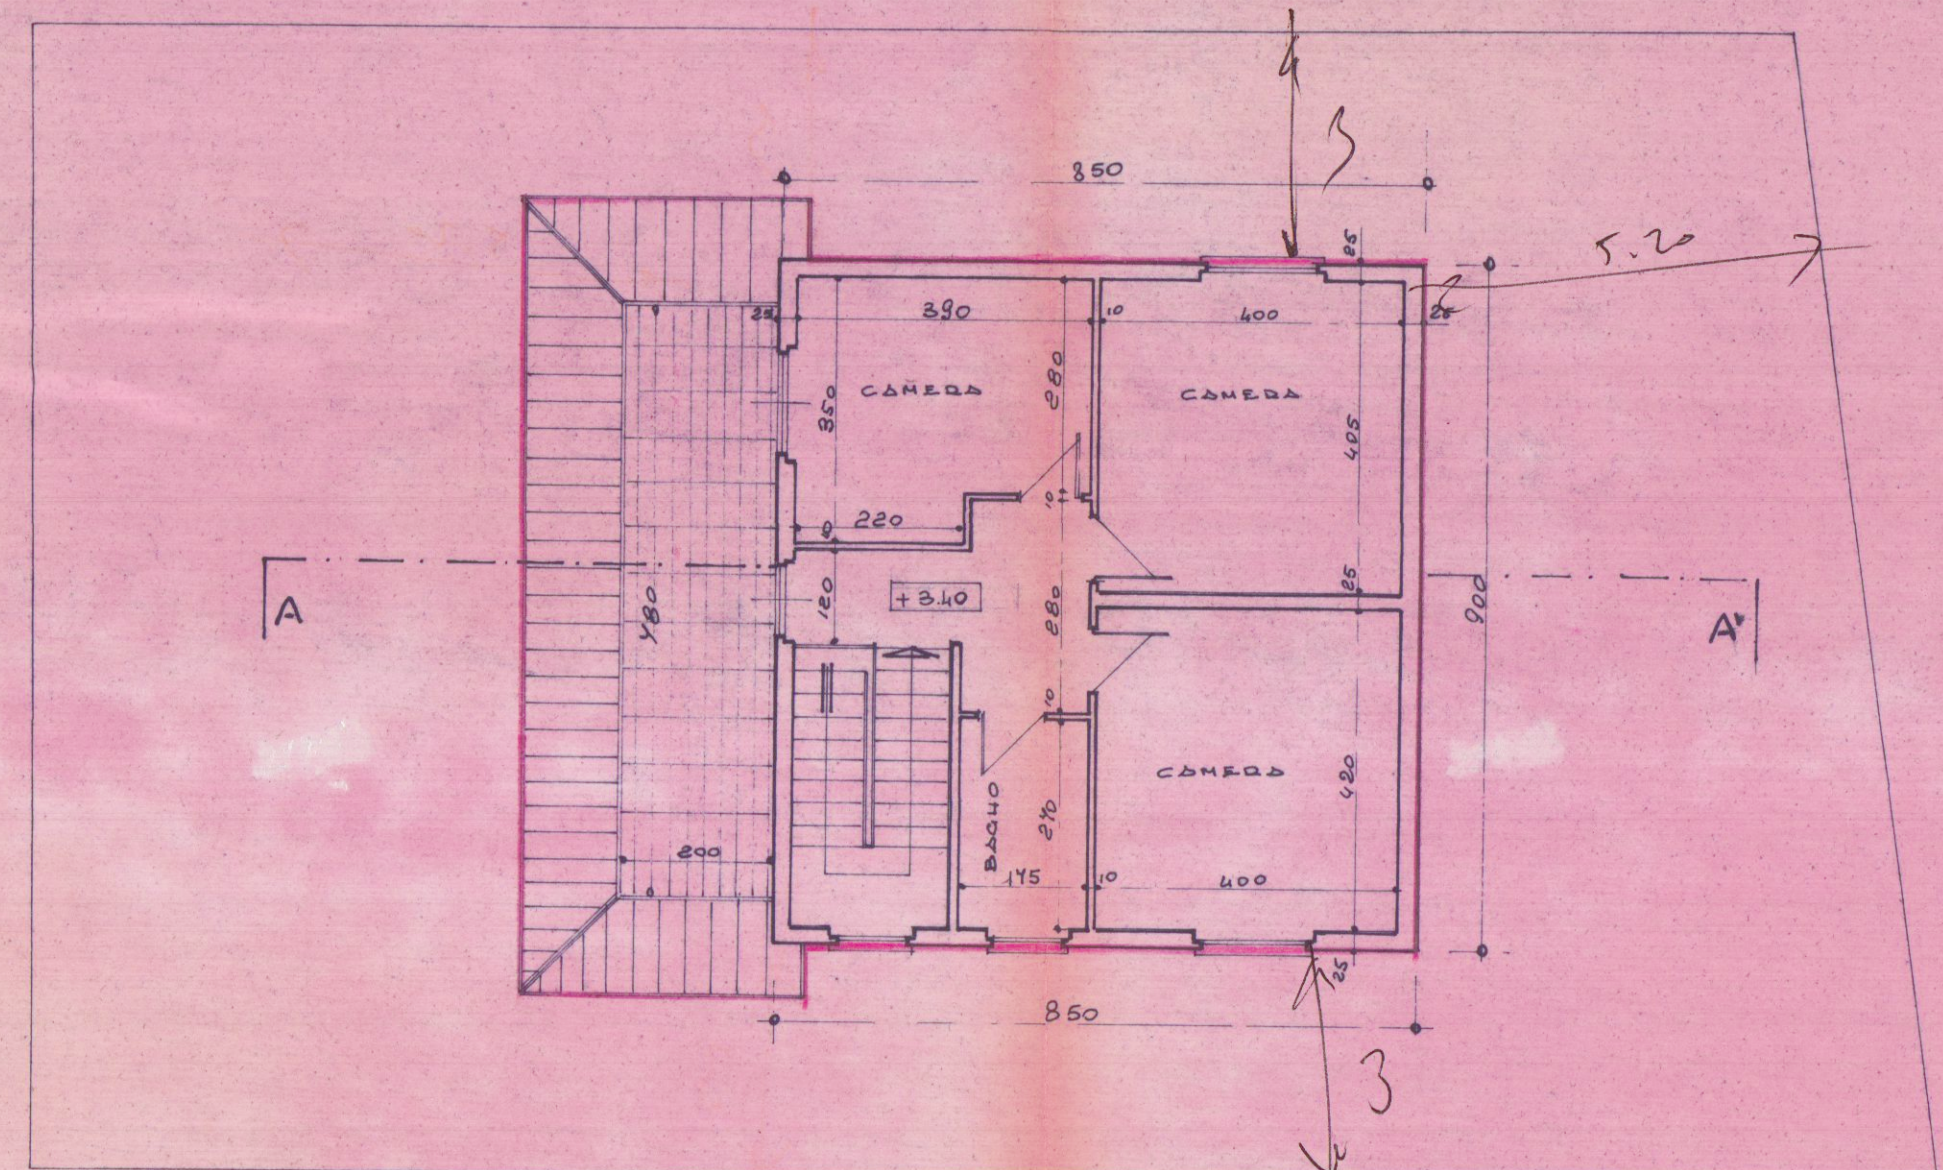


PIANTA PIANO PRIMO

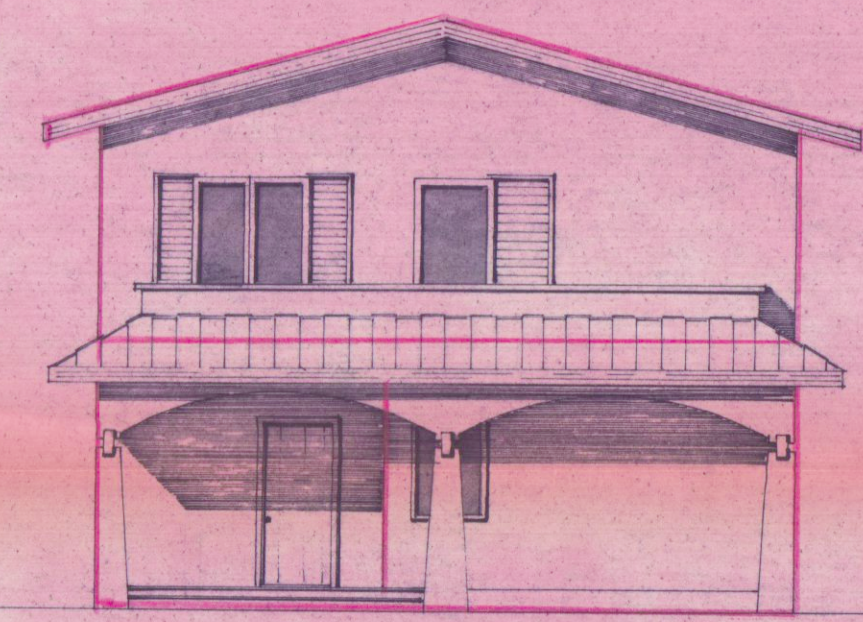


PROSPETTO OVEST

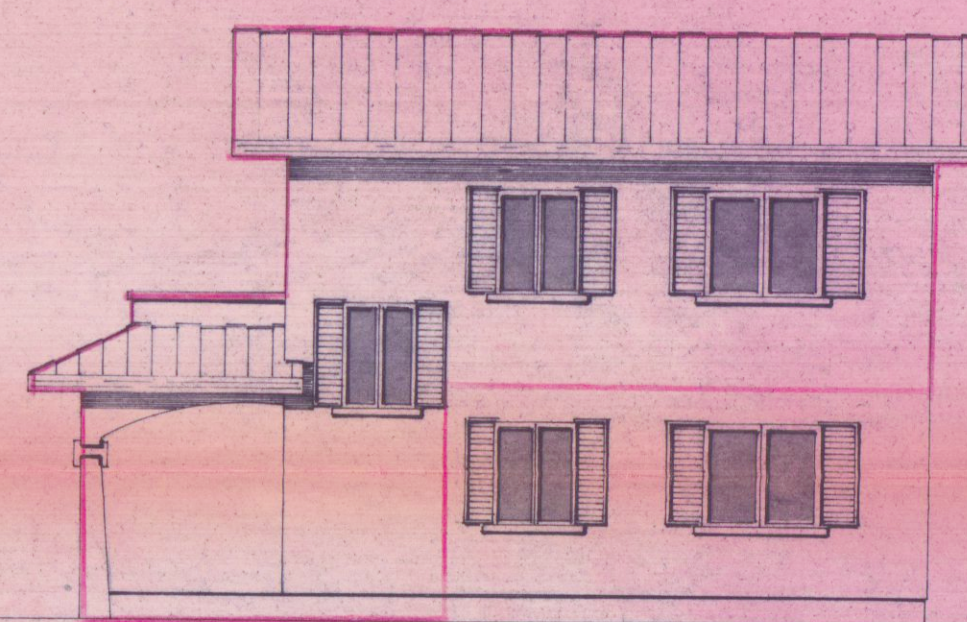


PROSPETTO SUD

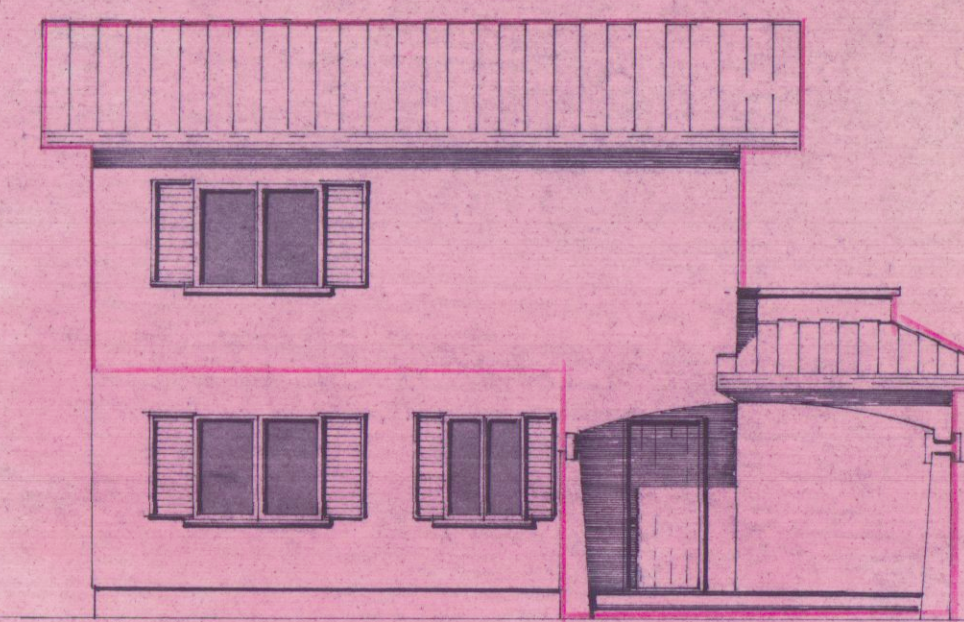


PROSPETTO NORD

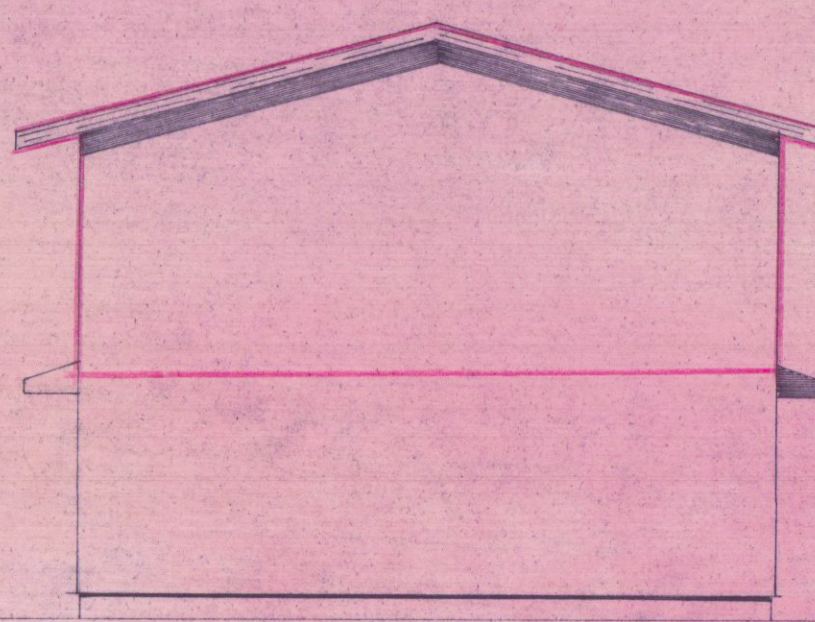

PROSPETTO EST

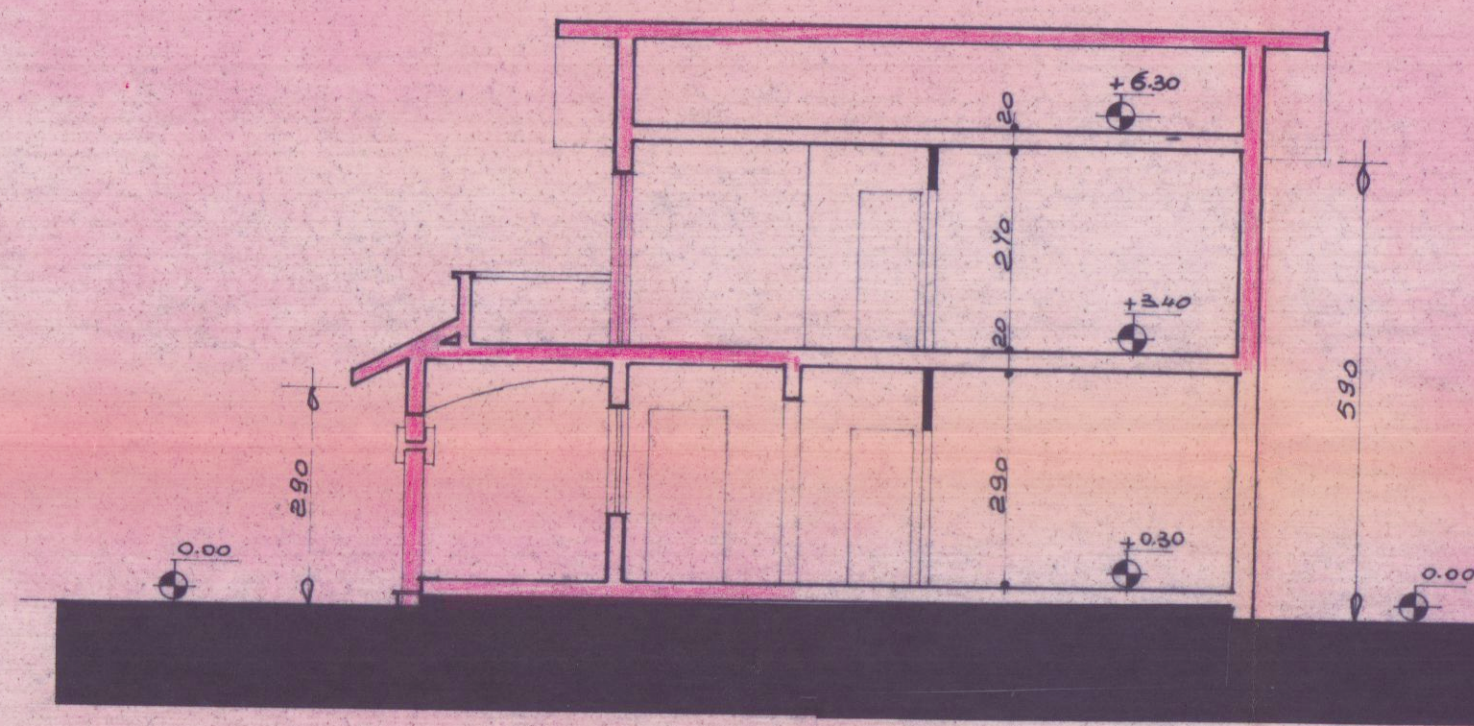

SEZIONE A-A'

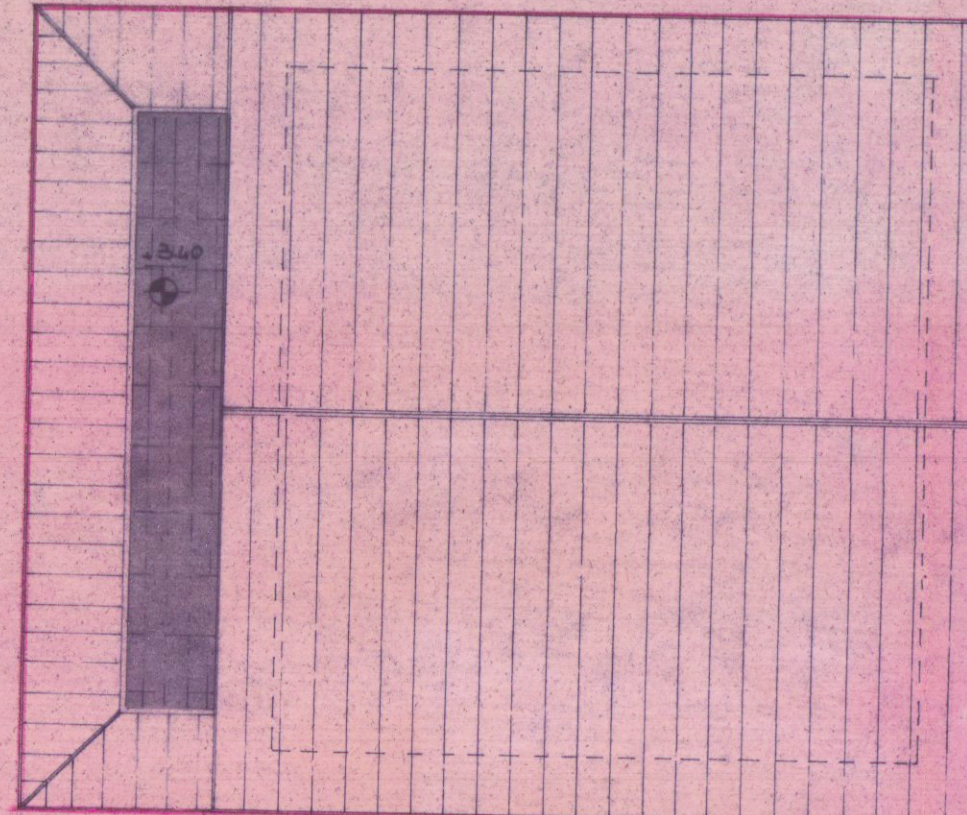

PIANTA COPERTURA

APPROVATO  
in Comune  
20 LUG 1980  
15 GEN 1982

STATO di PROGETTO

|                                                                                             |             |                 |       |
|---------------------------------------------------------------------------------------------|-------------|-----------------|-------|
| STUDIO TECNICO Geom. RICCI G. BARBONI G. FERRARINI U. via Don Minzoni 21 Carrara tel. 75145 |             |                 |       |
| COMMITTENTE                                                                                 | scala 1:100 | data giugno '80 | prot. |
| DELL'AMICO LUCIA                                                                            | Tavola:     | TAV. n°         |       |
| LAVORO                                                                                      | PIANTE      | 2               |       |
| AMPLIAMENTO E SOPRAELEVAZIONE DI FABBRICATO DI CIVILE ABITAZIONE                            | PROSPETTI   |                 |       |
|                                                                                             | SEZIONE     |                 |       |
| Committente                                                                                 | Progettista |                 |       |
| Dell'Amico Lucia                                                                            |             |                 |       |