

COMUNE DI CARRARA

Stato da Progetto



Bar-Lottomatica

Tavola 2

Pianta, Sezioni, Prospetti, Tabelle


SCALA: 1/100

Comittente:
Lucky Break s.n.c. di Volpi Lorenzo


Tecnico:
Giunti Geom. MAURIZIO

Ubicazione: Via N. Sauro n. 47, Marina di Carrara (MS)
Foglio di Mappa 103, Particelle 241-242-309-310-311


Volpi Lorenzo

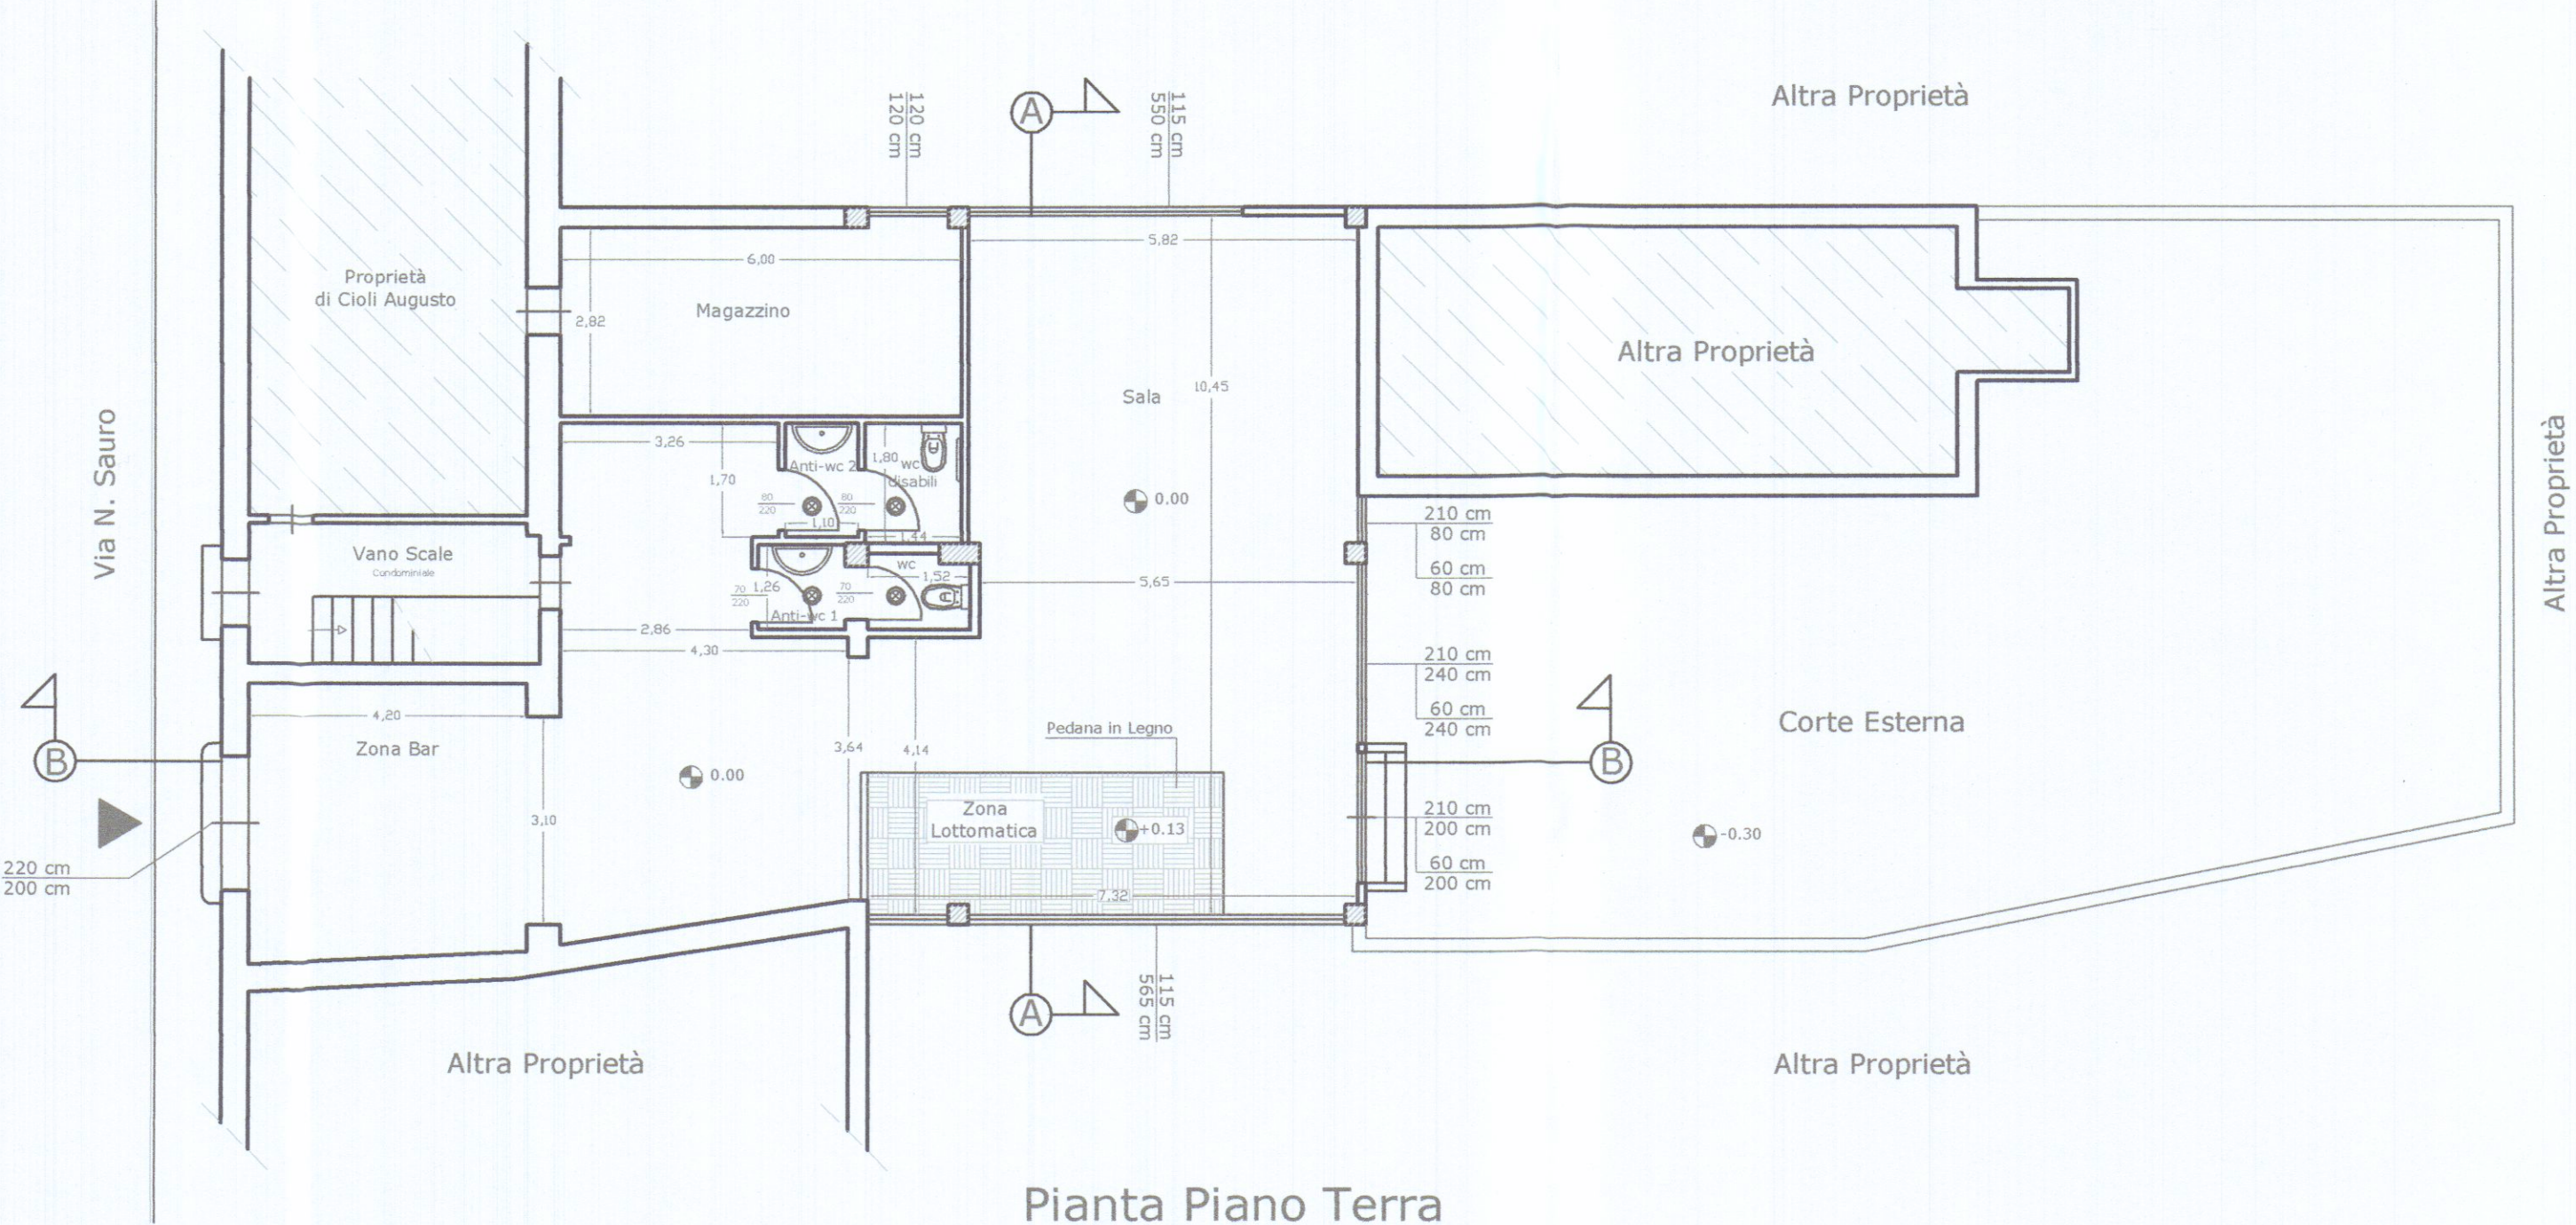

Pianta Piano Terra

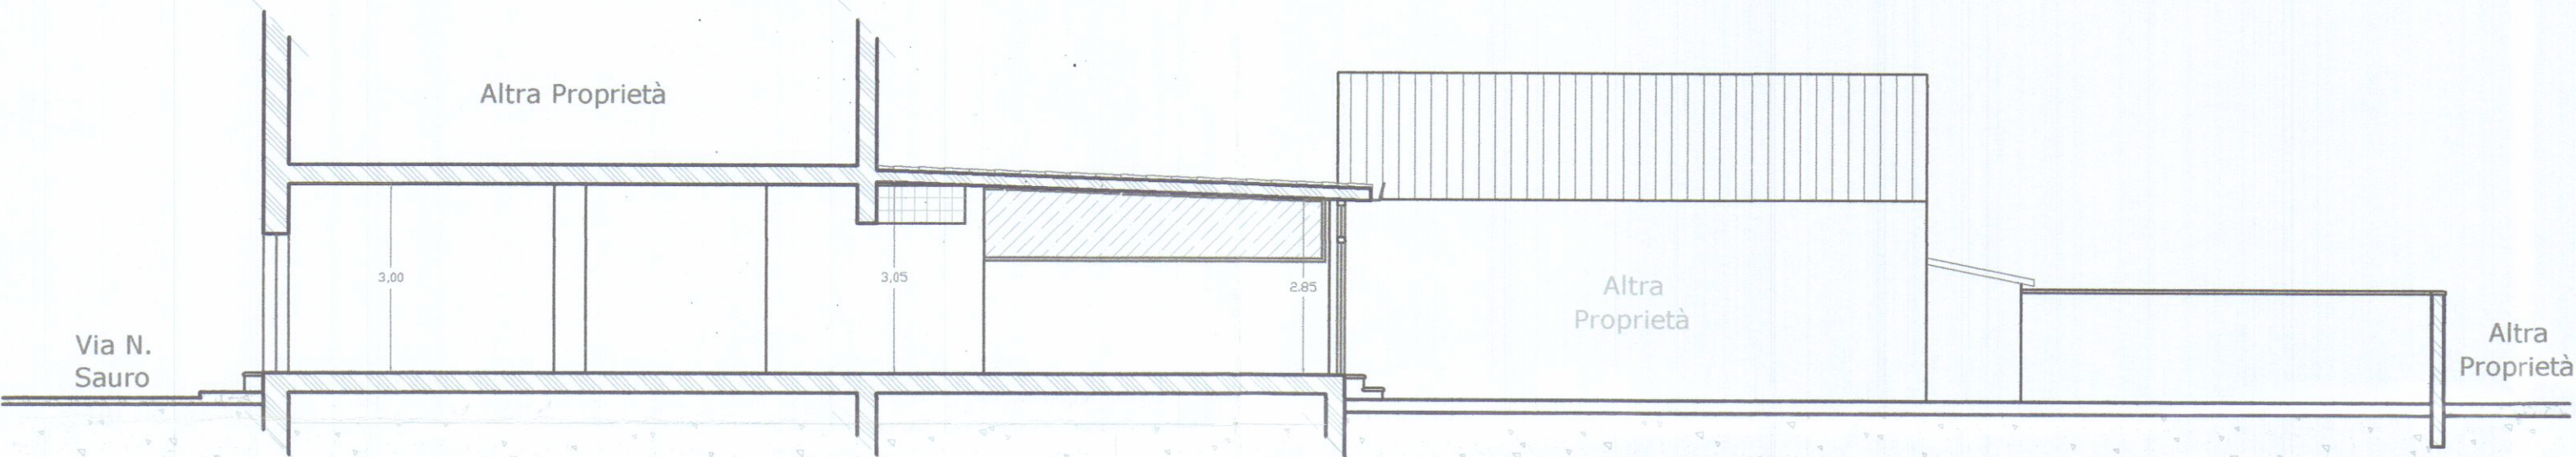


Sezione B-B

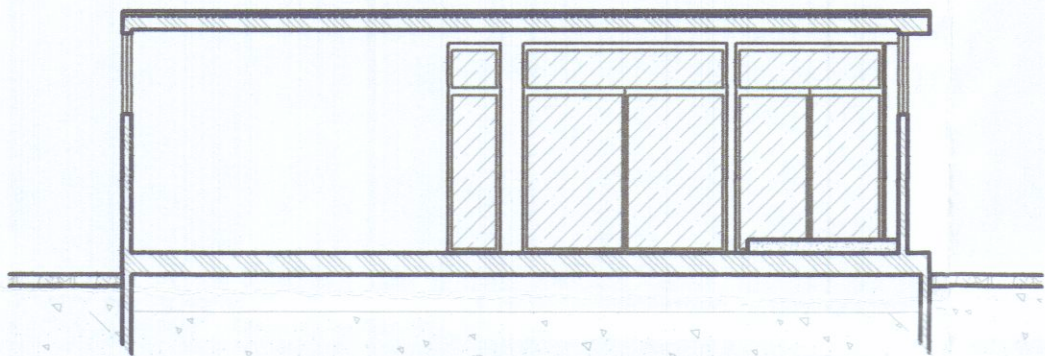


Sezione A-A

TABELLA RAPPORTO AREAZIONE E ILLUMINAZIONE (R.A.I.)				
Locali	Superfici	R.A.I. 1/8	SUPERFICIE APERTIBILE	Verifica
Bar con Sala	113 Mq	14.12 Mq	16.00 Mq	Verificata
Anti-Bagno 1	1.61 Mq	0.20 Mq	0 Mq	Aspiratore
Anti-Bagno 2	1.98 Mq	0.27 Mq	0 Mq	Aspiratore
Bagno	1.70 Mq	0.29 Mq	0 Mq	Aspiratore
Bagno Disabili	2.60 Mq	0.29 Mq	0 Mq	Aspiratore
Magazzino	16.92 Mq	2.11 Mq	1.30 Mq	Aspiratore
TOTALE	137.81 Mq			

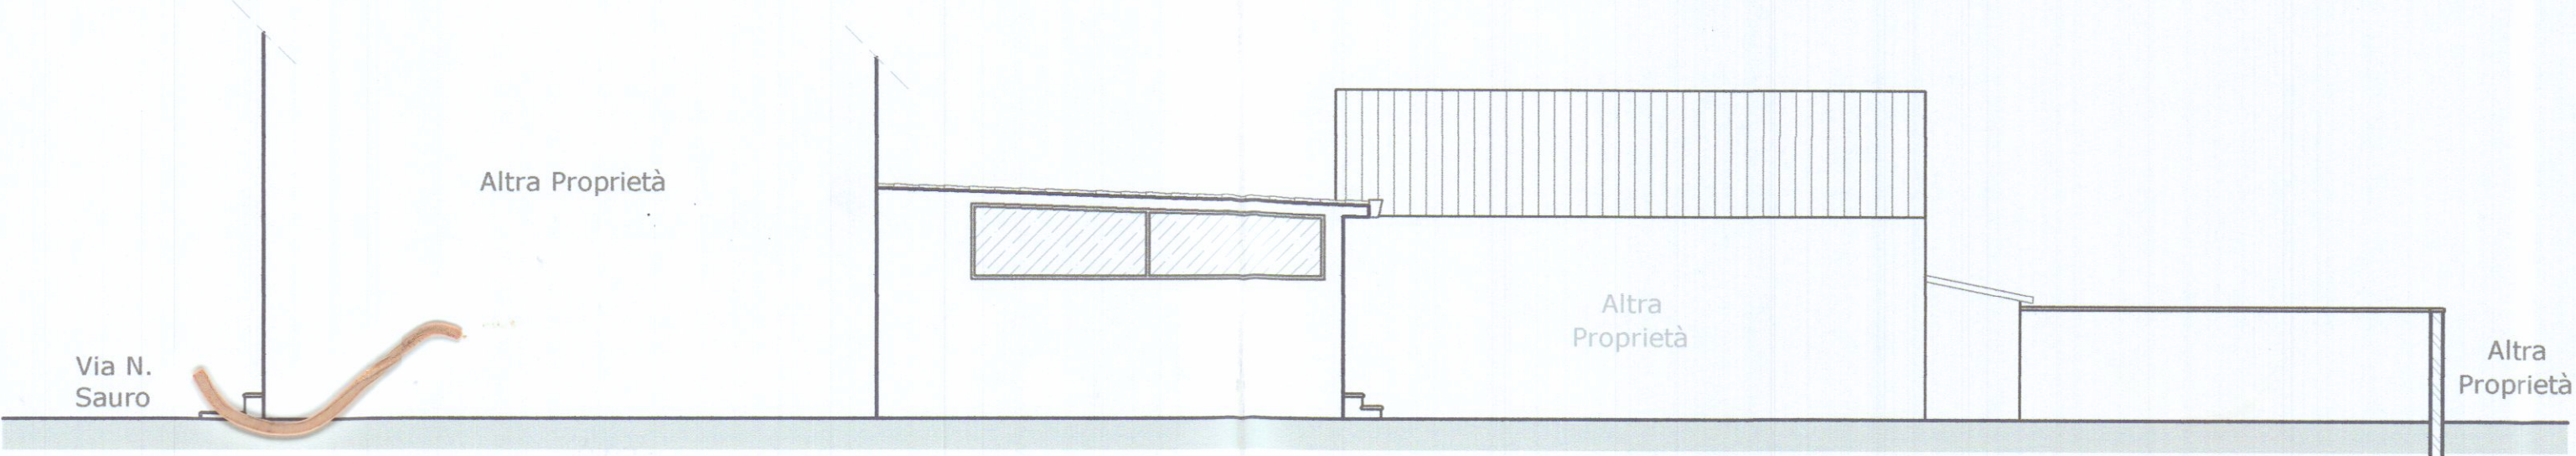


Prospetto Sud-Ovest

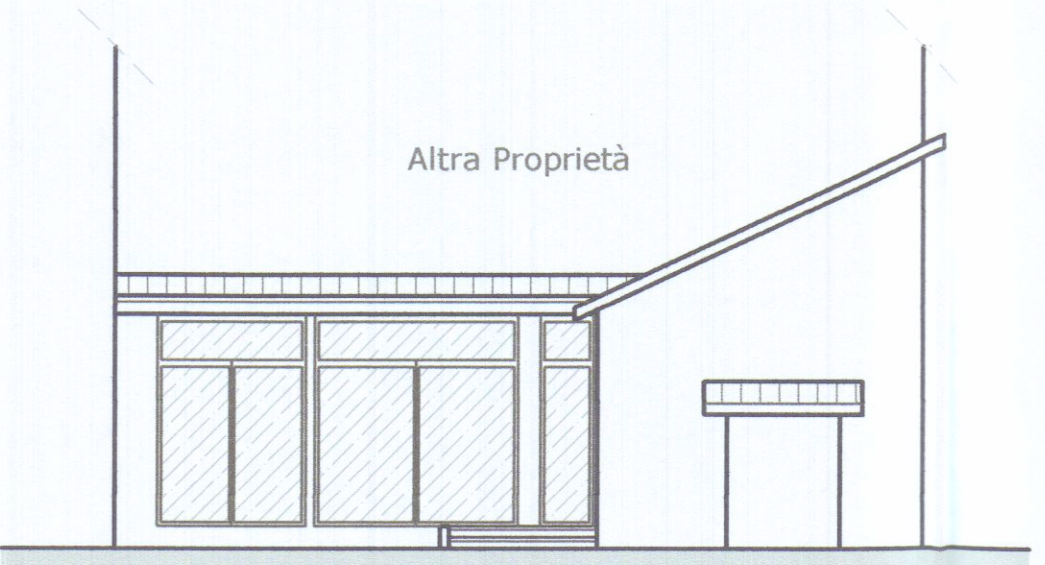

Prospetto Sud-Est

SCHEMA DELLE SUPERFICI E DEI VOLUMI NETTI			
Locali	Superfici	H	Volume
Bar con Sala	113 Mq	300 cm	339 Mc
Anti-Bagno 1	1.61 Mq	300 cm	4.80 Mc
Anti-Bagno 2	1.98 Mq	300 cm	5.94 Mc
Bagno	1.70 Mq	300 cm	5.10 Mc
Bagno Disabili	2.60 Mq	300 cm	7.80 Mc
Magazzino	16.92 Mq	300 cm	50.76 Mc
TOTALE	137.81 Mq		413.34 Mc
Corte Esterna	139.22 Mq		

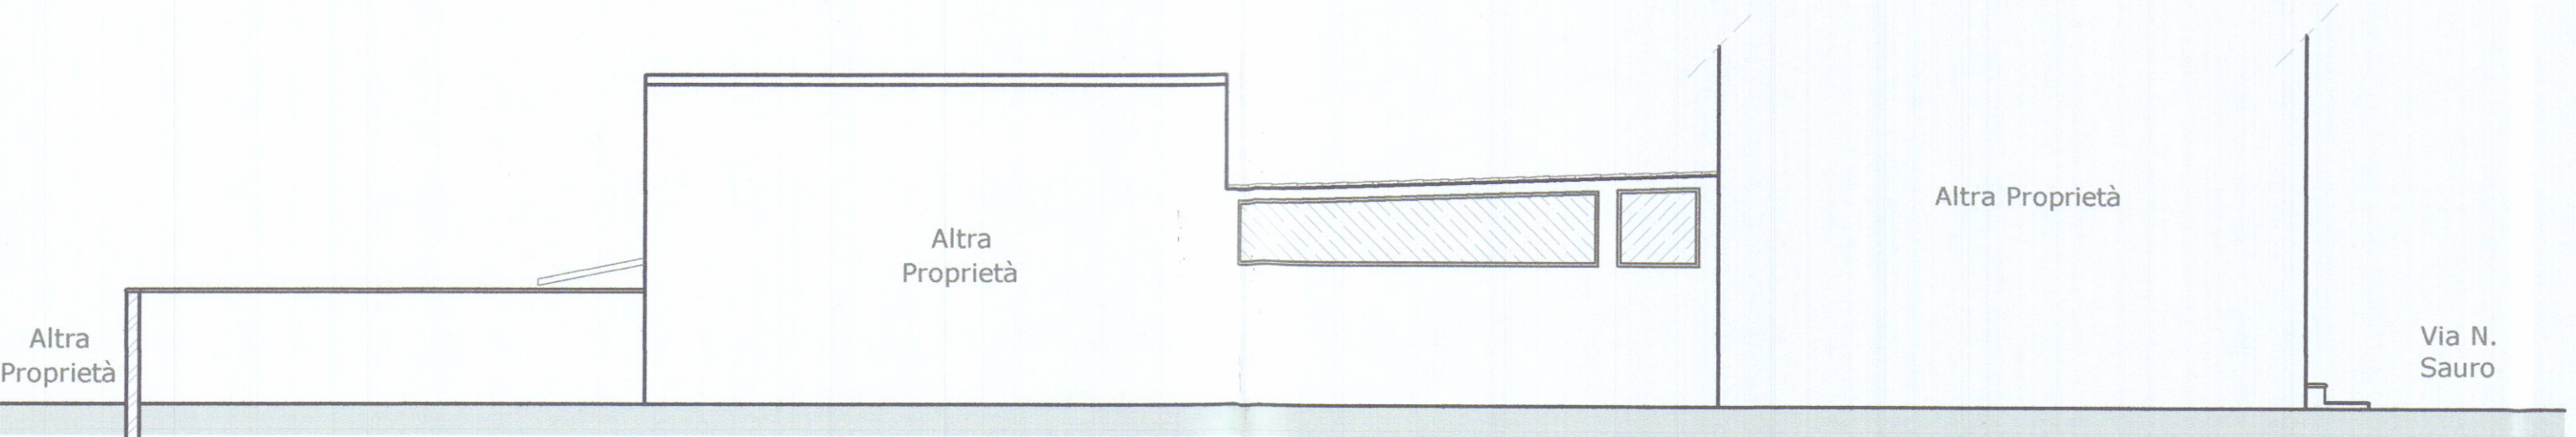

Prospetto Nord-Est



Prospetto Nord-Ovest