



ESTRATTO PLANIMETRICO

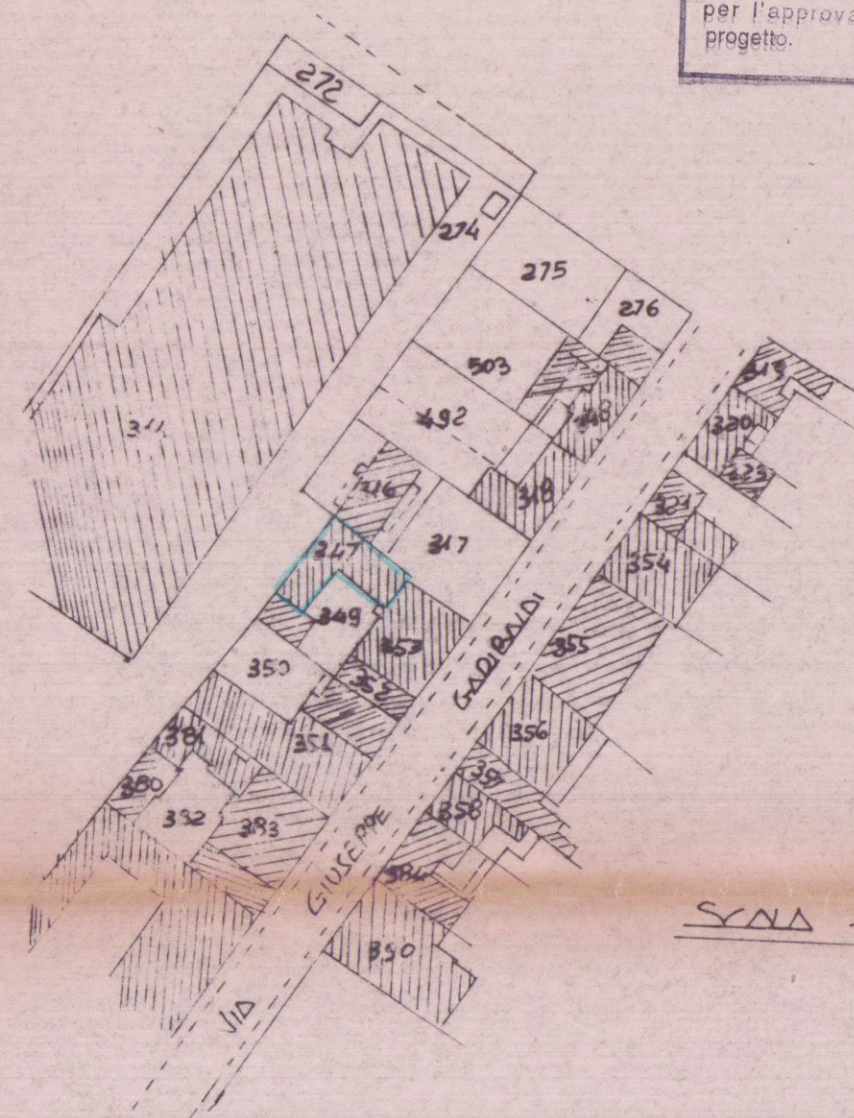

COMUNE DI CARRARA
SETT. URBANISTICA

Approvato dal Sindaco alle condizioni
indicate nella Concessione Edilizia
n° 101 del 1997
e la 2125, grafico di urbanizzazione n° 101
n° 09 del 29/03/97 Tav. n° 2/3


L'Istruttore Tecnico
Sig.ra Diana Della Buona

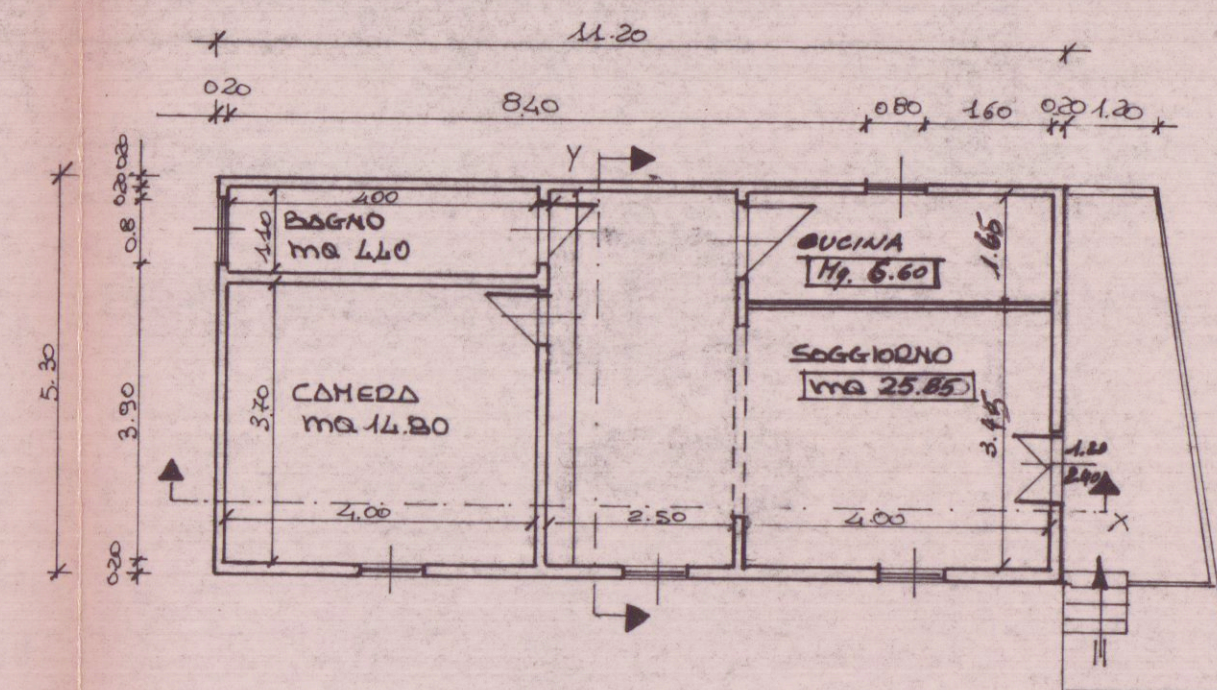


PIANTA PIANO PRIMO

Scale 1:100


STATO N PROGETTO

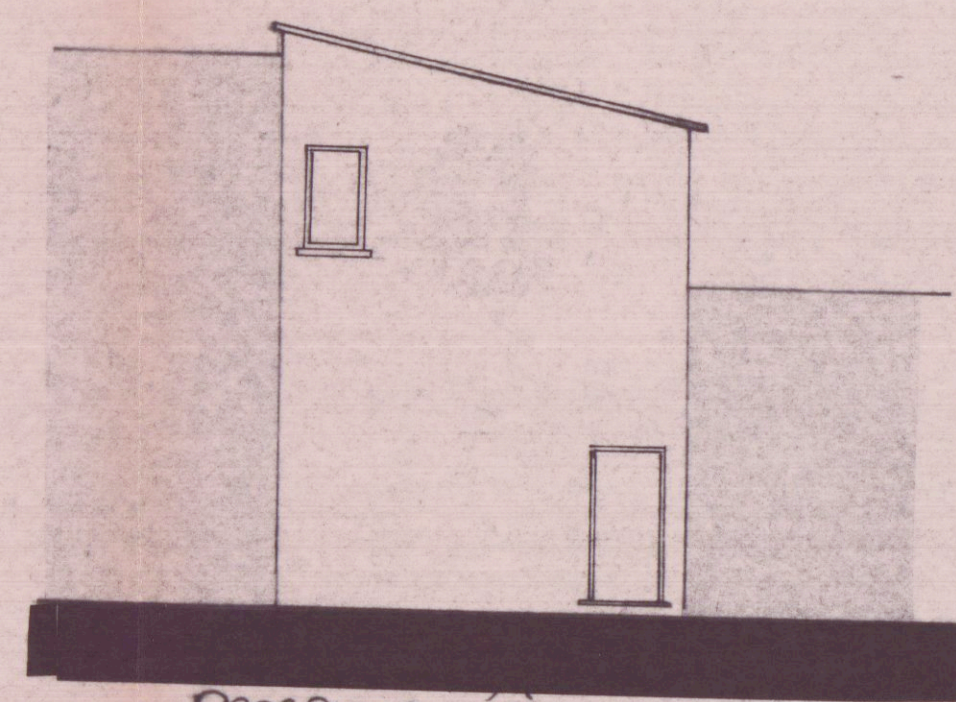


PROSPETTO A

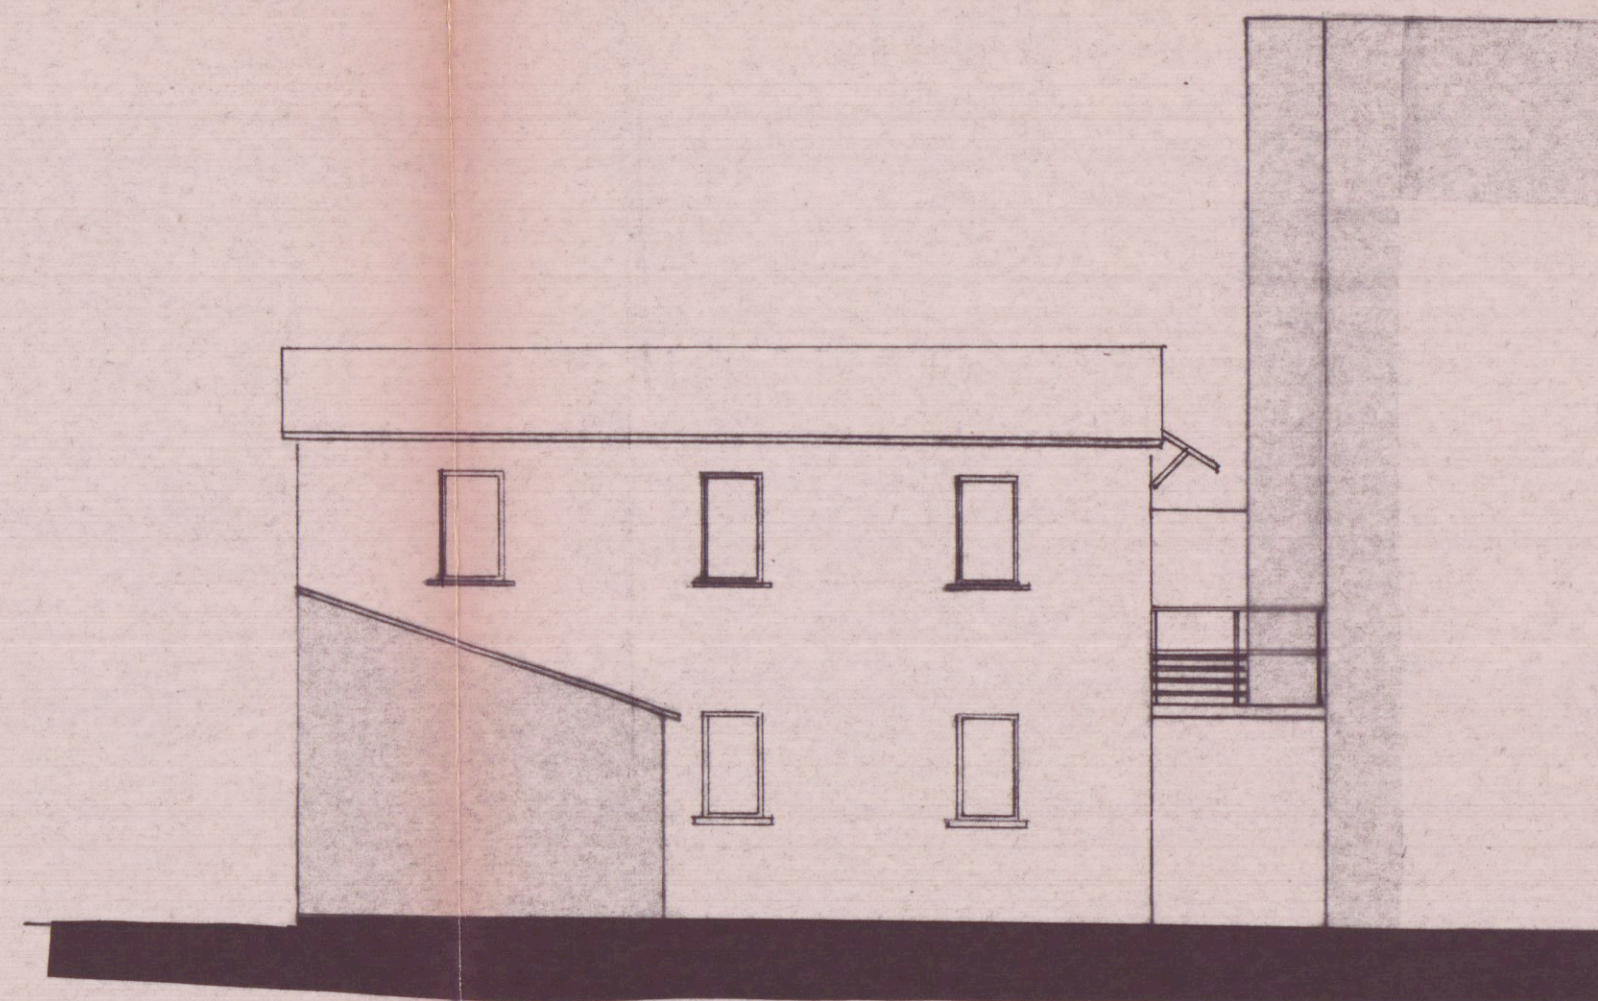


PROSPETTO 'B'

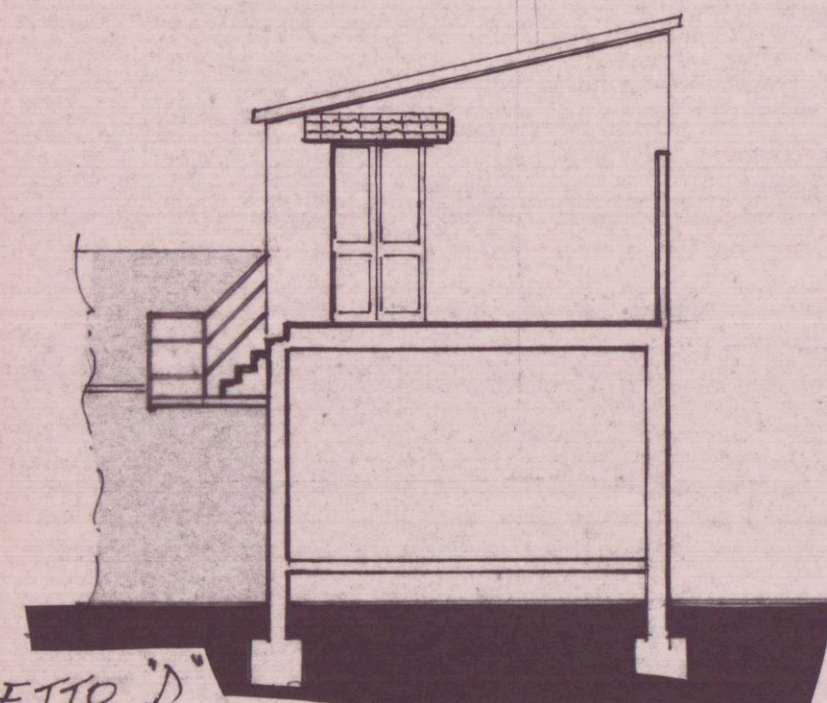


PROSPETTO D'

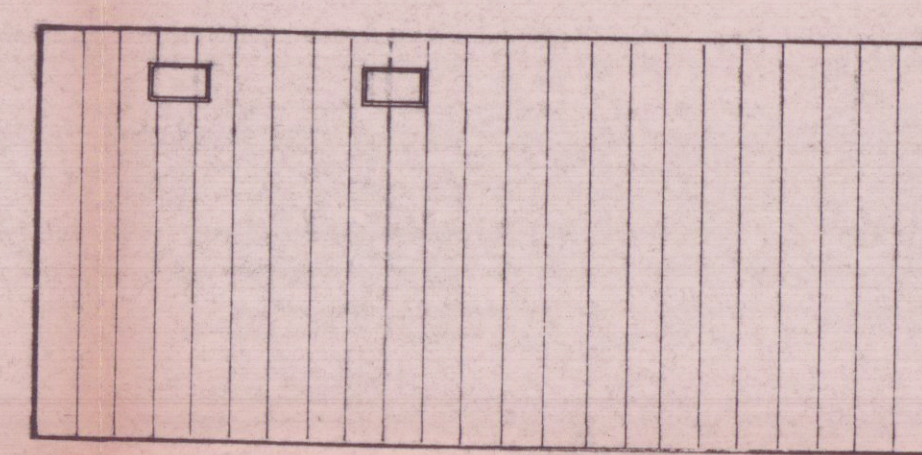


PIANTA TETTO

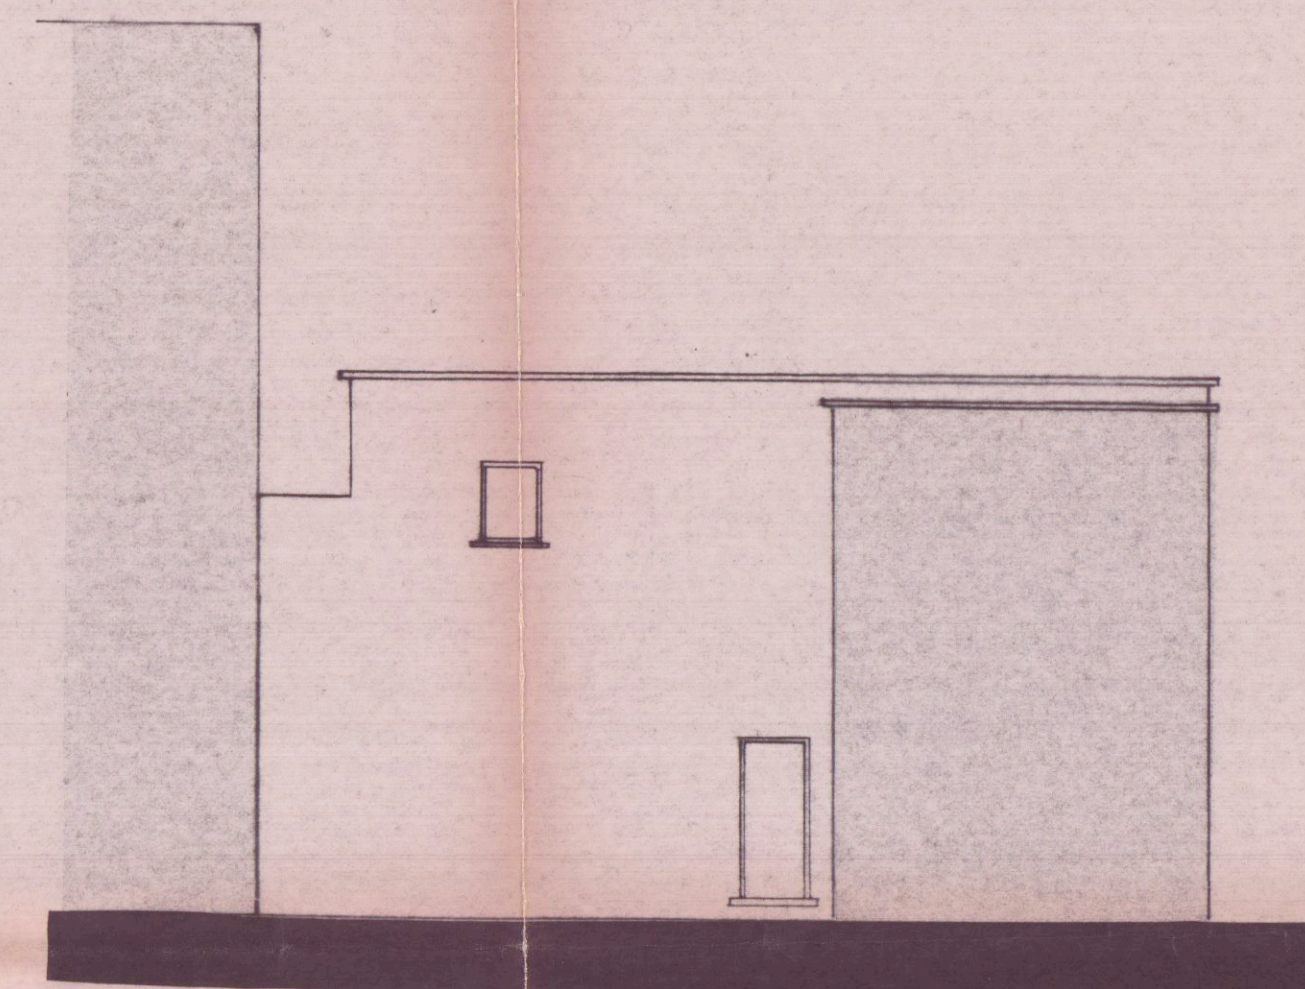

PROSPETTO 'C'

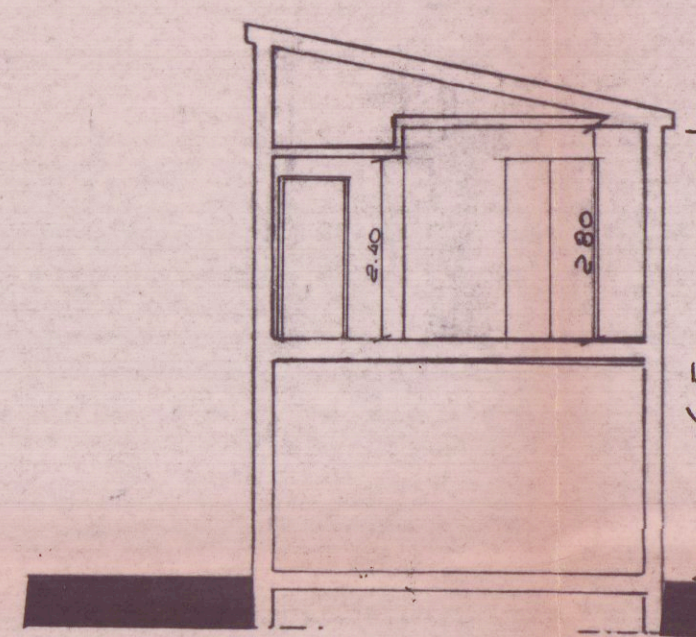

SEZIONE 'YY'

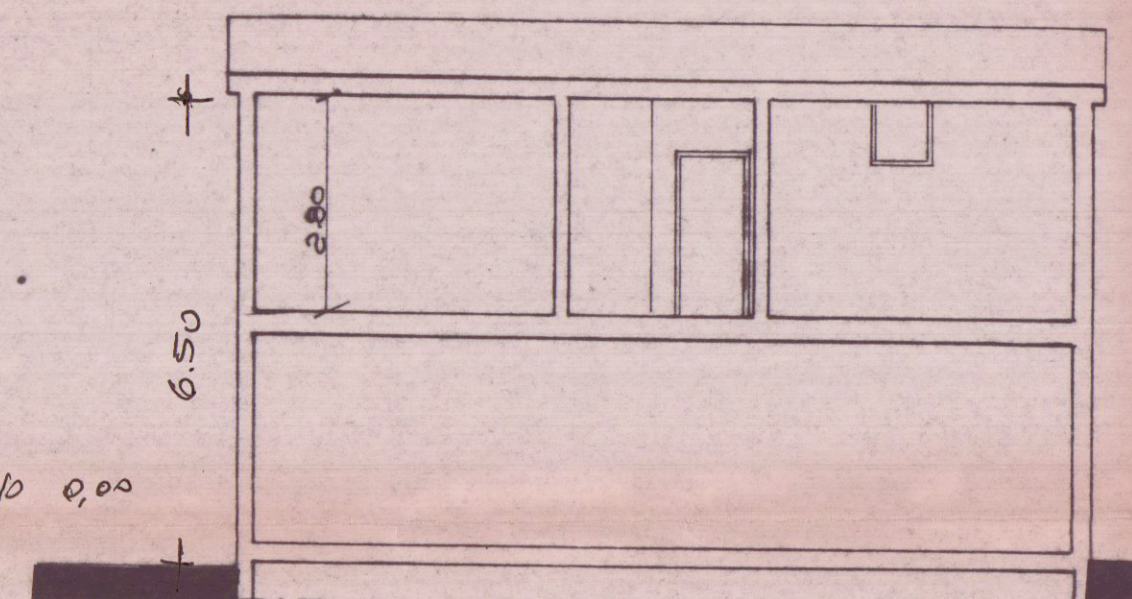

SEZIONE 'XX'