




STUDIO DI ARCHITETTURA ARCH. MAGNI ROBERTO				
COMMITTENTE:	Sig.ra NARRA BRUNA			
PROGETTO:	INTERVENTO DI RISANAMENTO CONSERVATIVO IN FABBRICATO RESIDENZIALE SITO IN VIA G. MENCONI 51, 54033 CARRARA (MS) - Loc. Avenza			
OGGETTO:	PIANTE, PROSPETTI E SEZIONI (esistente)			
PROGETTISTA:	SCALA 1: 100	DATA:	TAVOLA:	
ARCH. MAGNI ROBERTO		LUGLIO 2011	1/2	

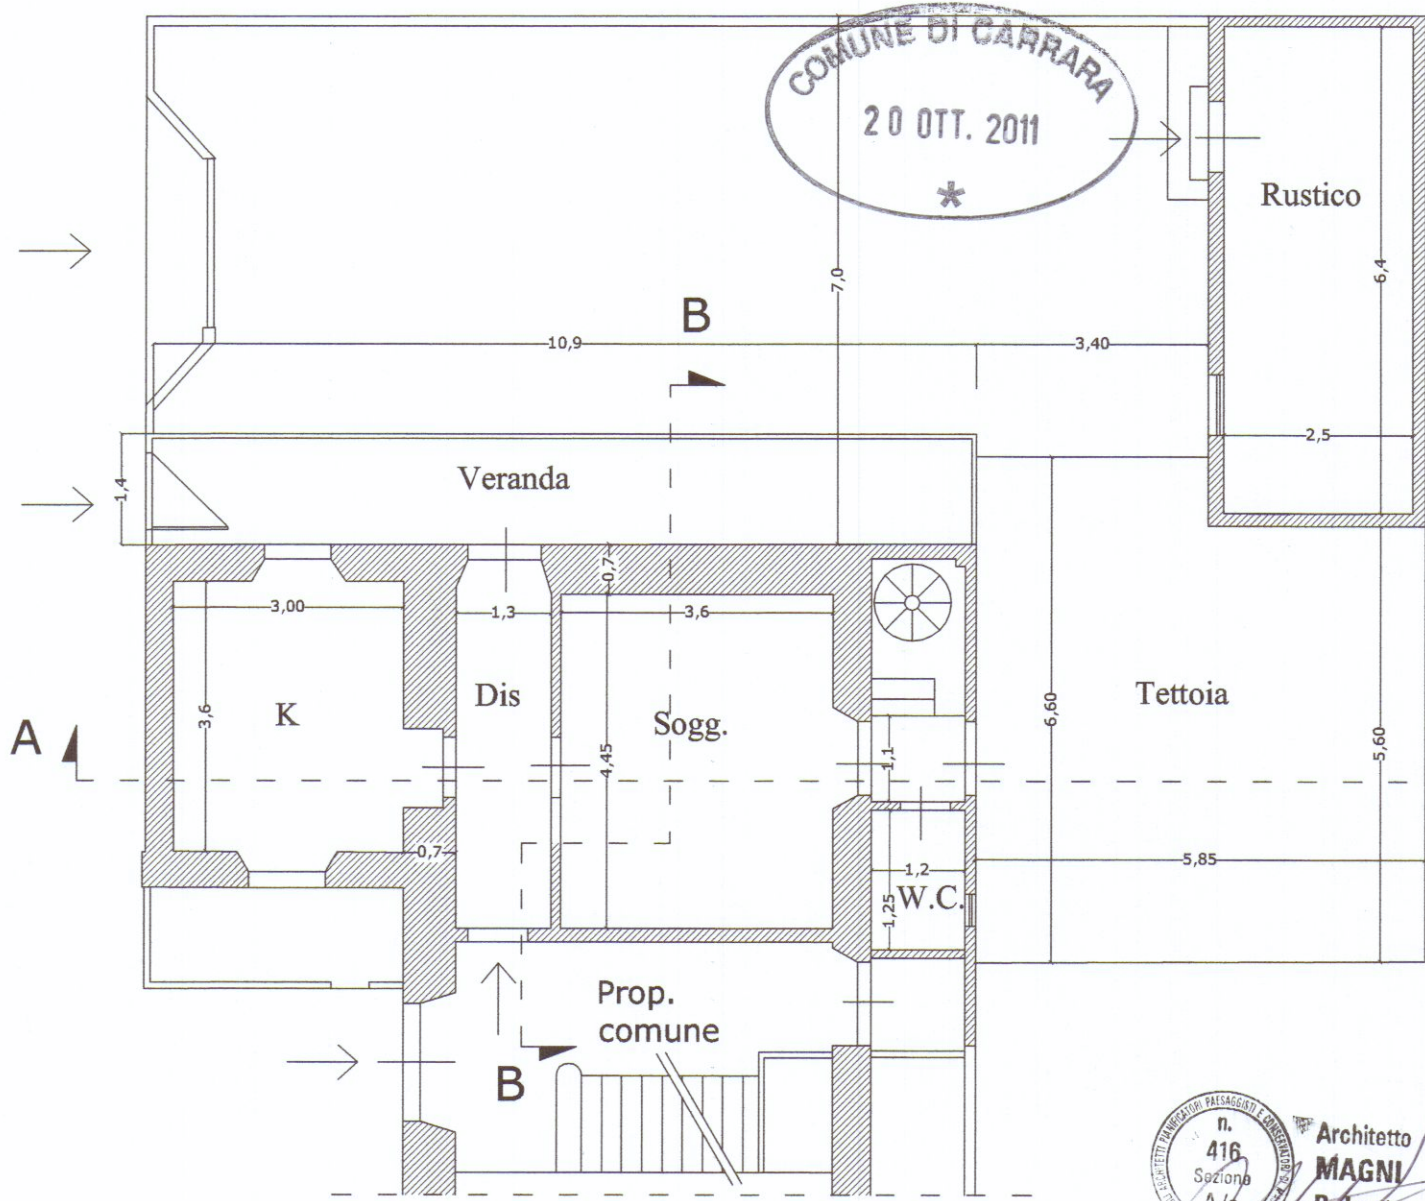

PIANTA PIANO TERRA

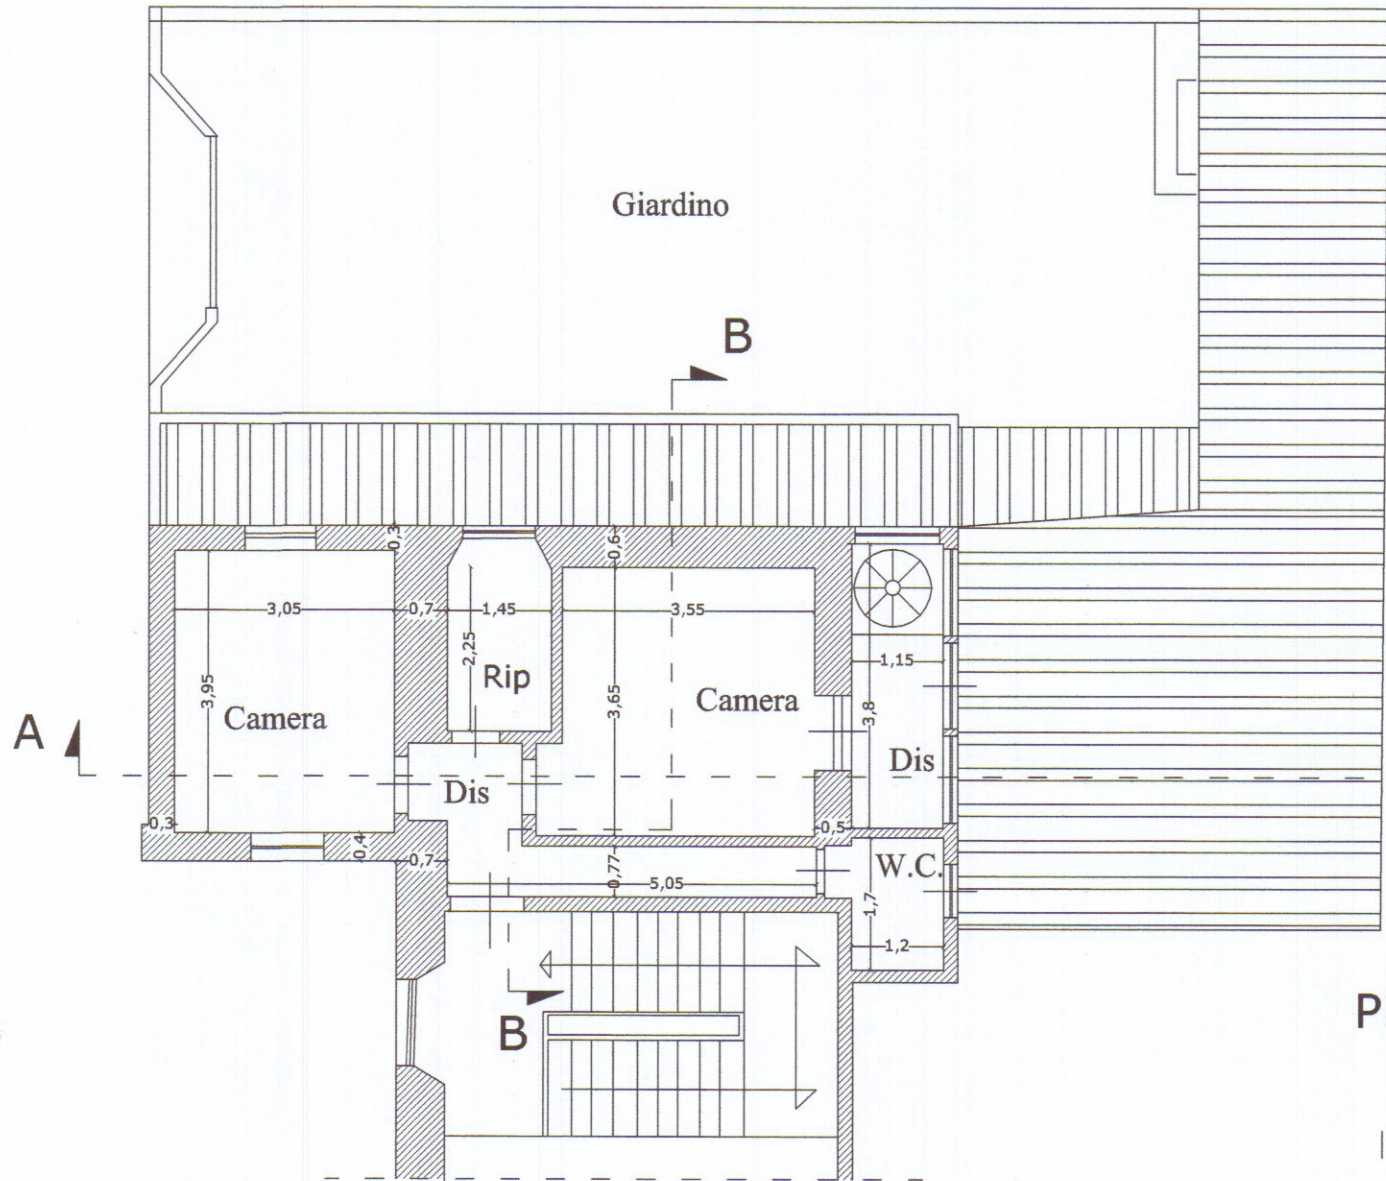

PIANTA PIANO PRIMO

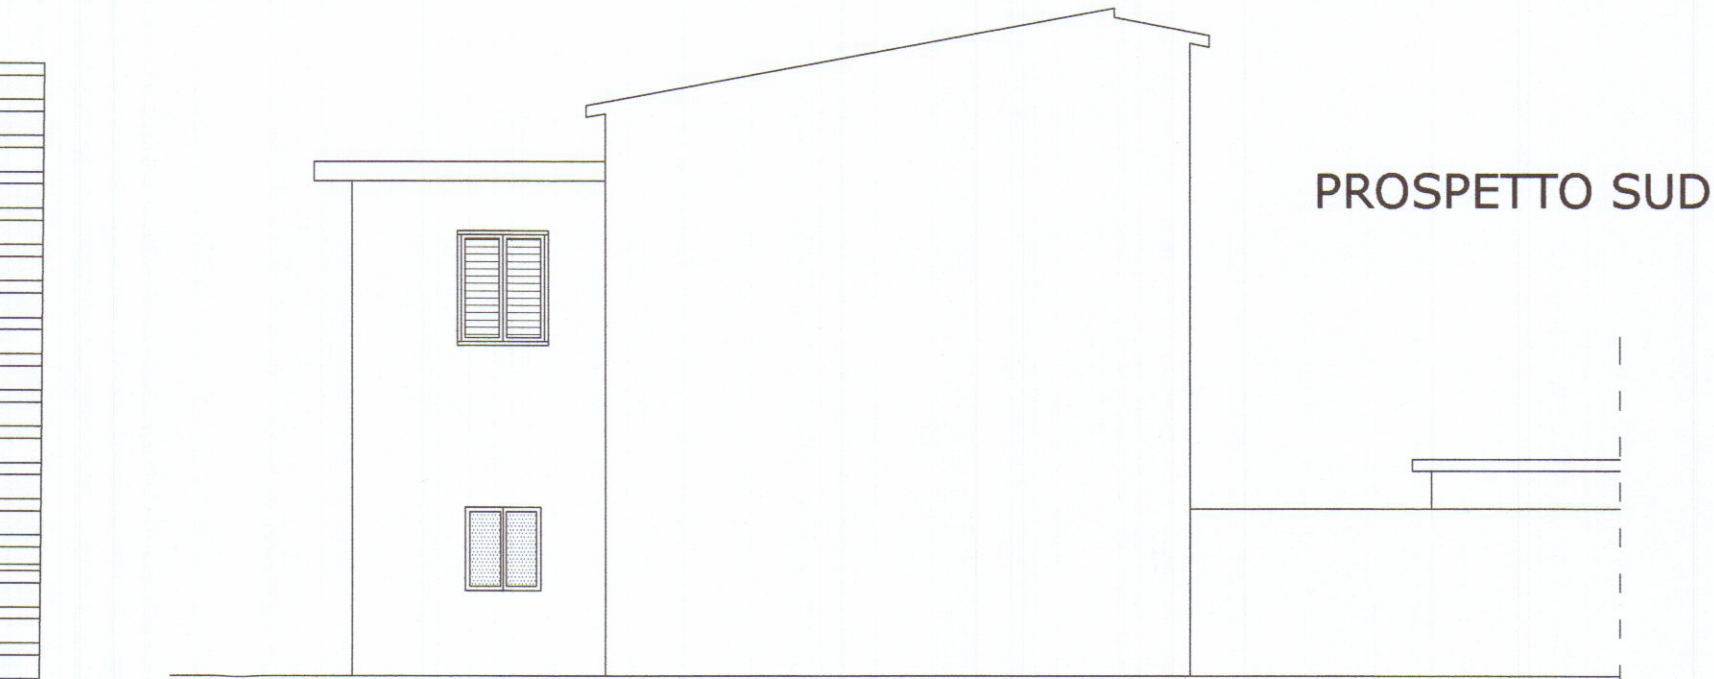

PROSPETTO SUD



PROSPETTO OVEST




SEZIONE B-B



PROSPETTO EST



PROSPETTO NORD

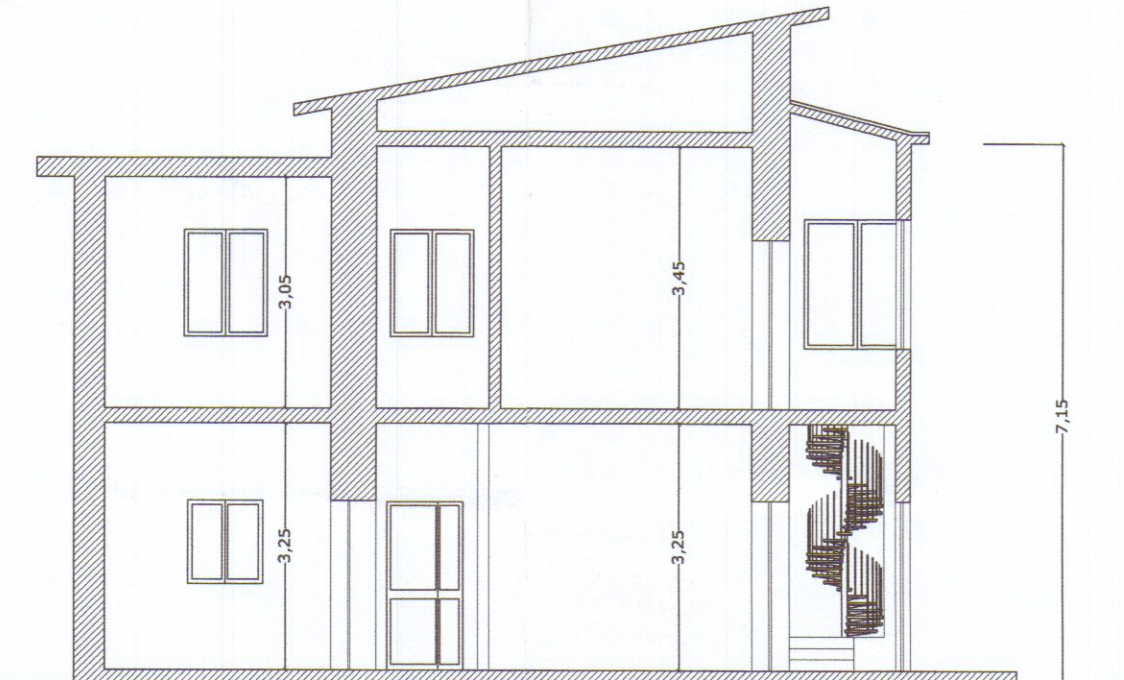

SEZIONE A-A

STATO ATTUALE