




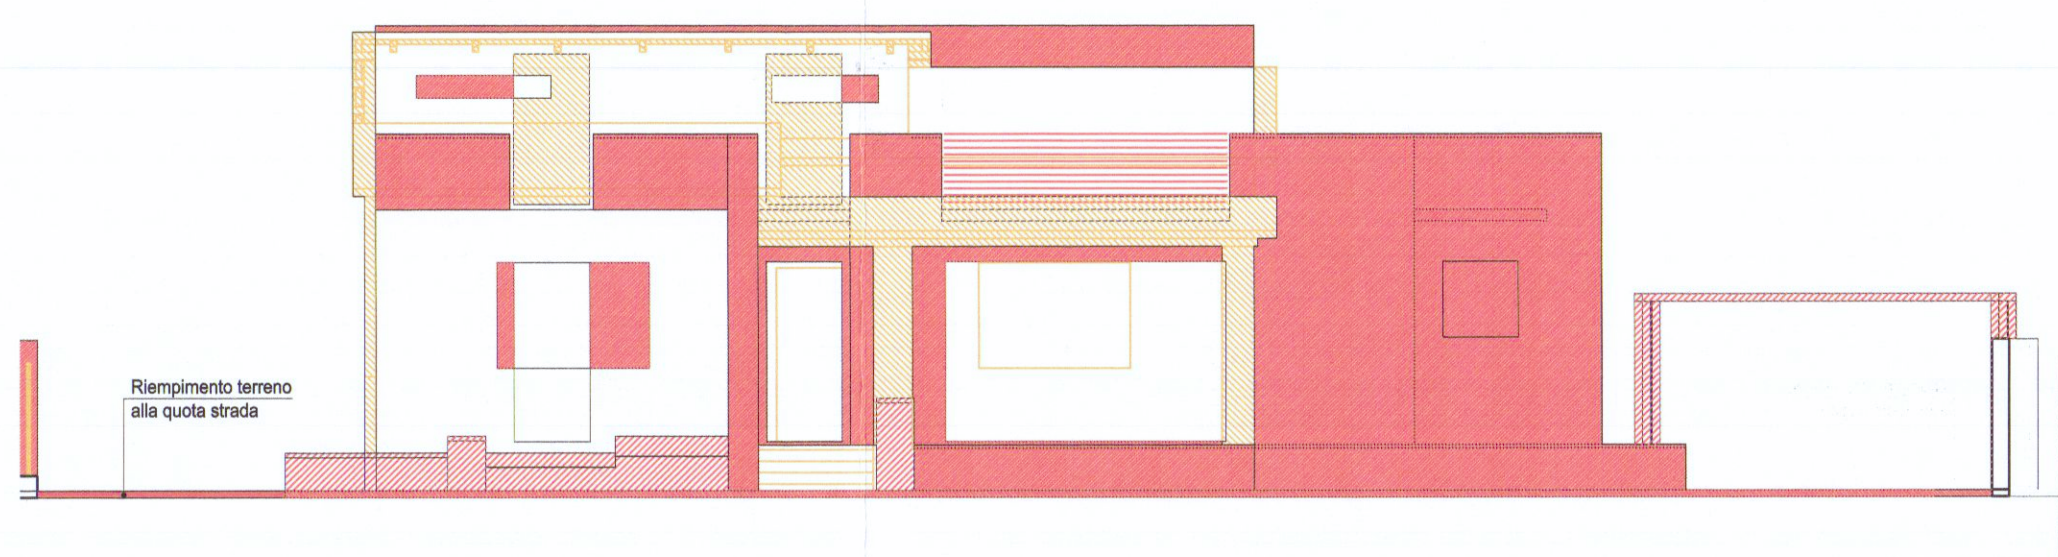


PROSPETTO SUD-OVEST

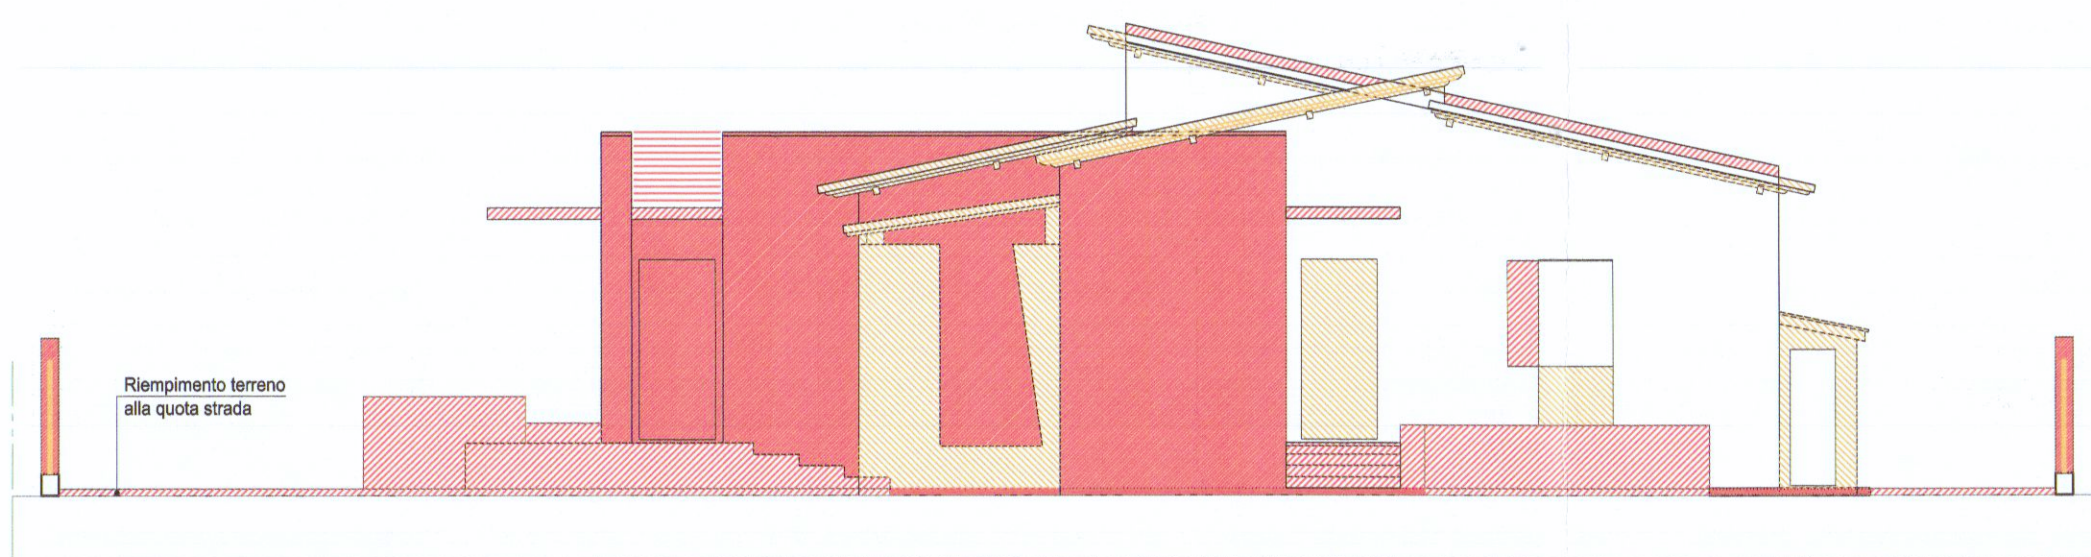


PROSPETTO SUD-EST

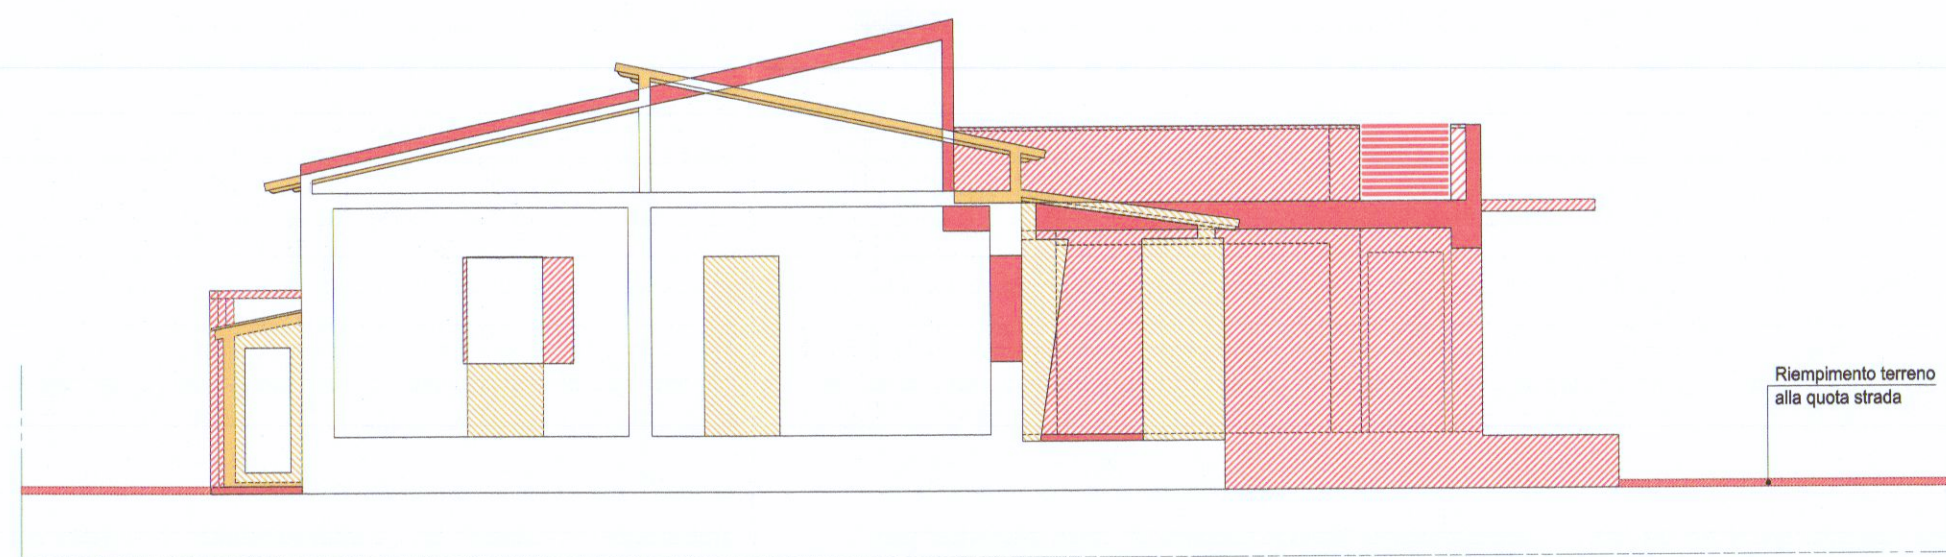


SEZIONE BB

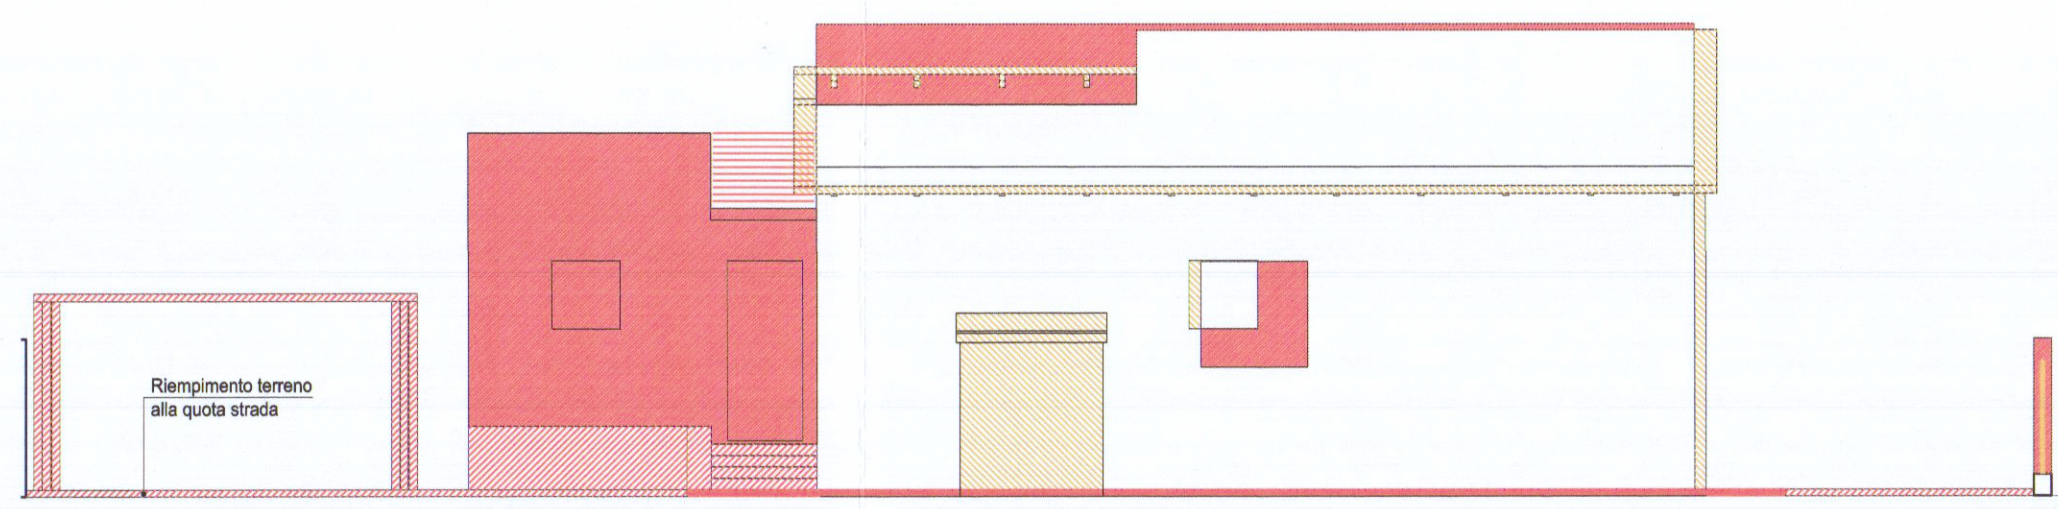


PROSPETTO NORD-EST

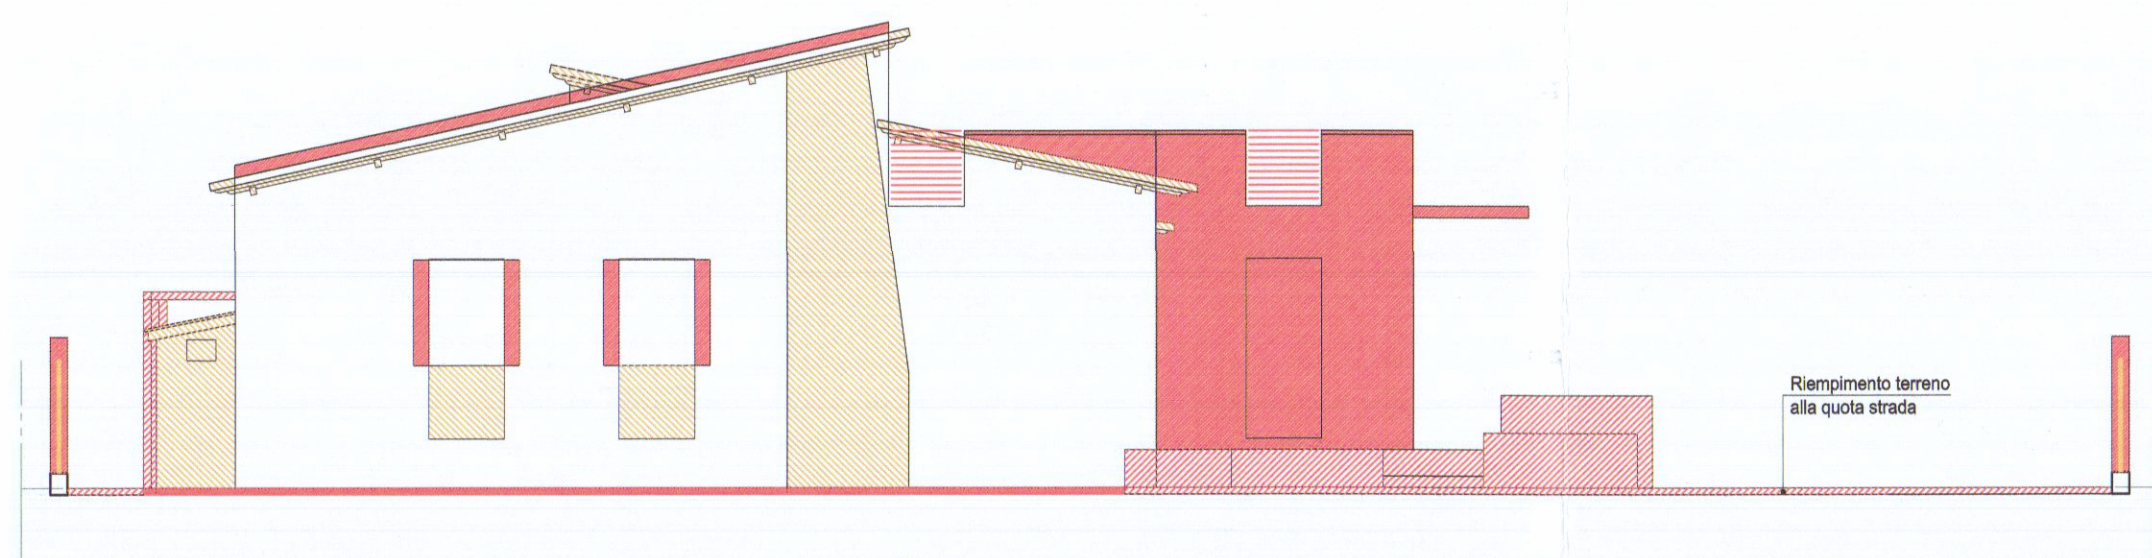


PROSPETTO NORD-OVEST

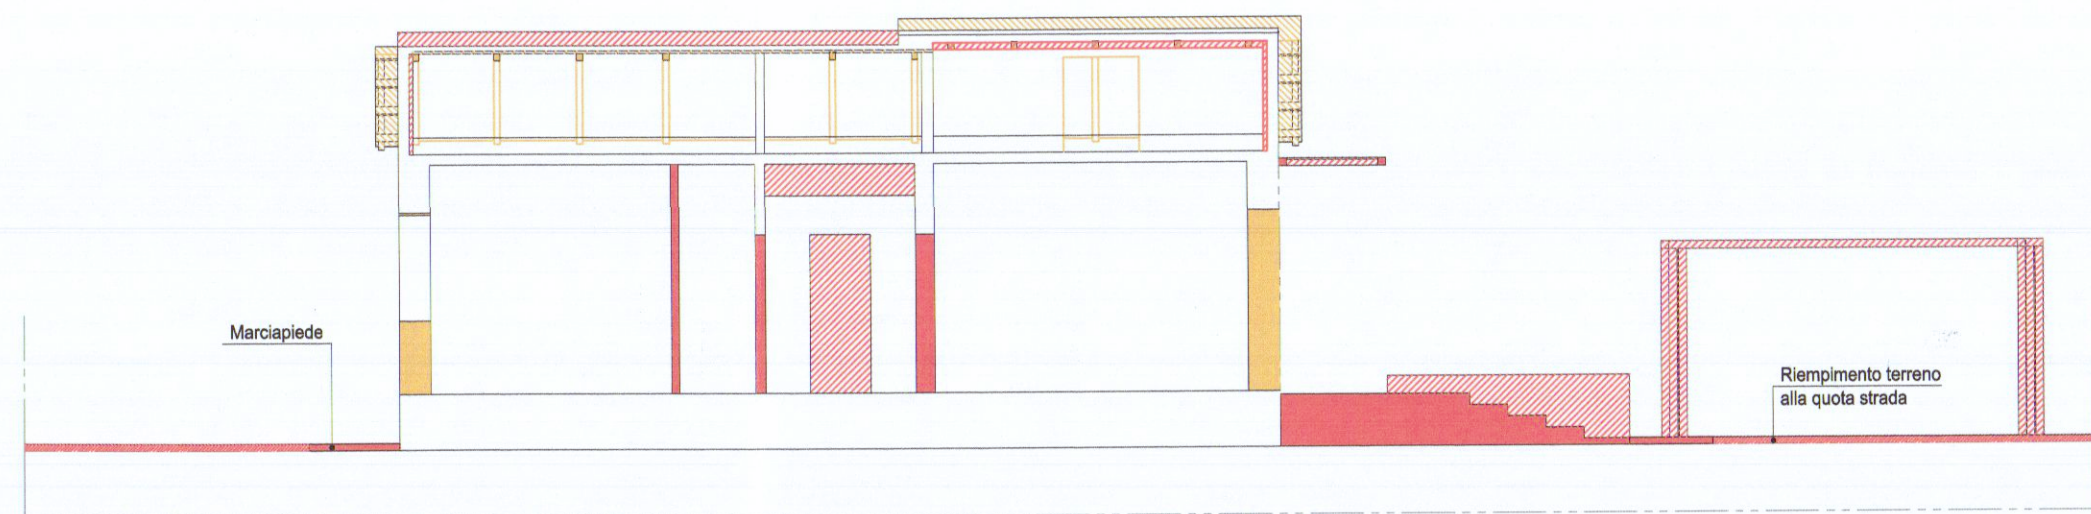


SEZIONE AA

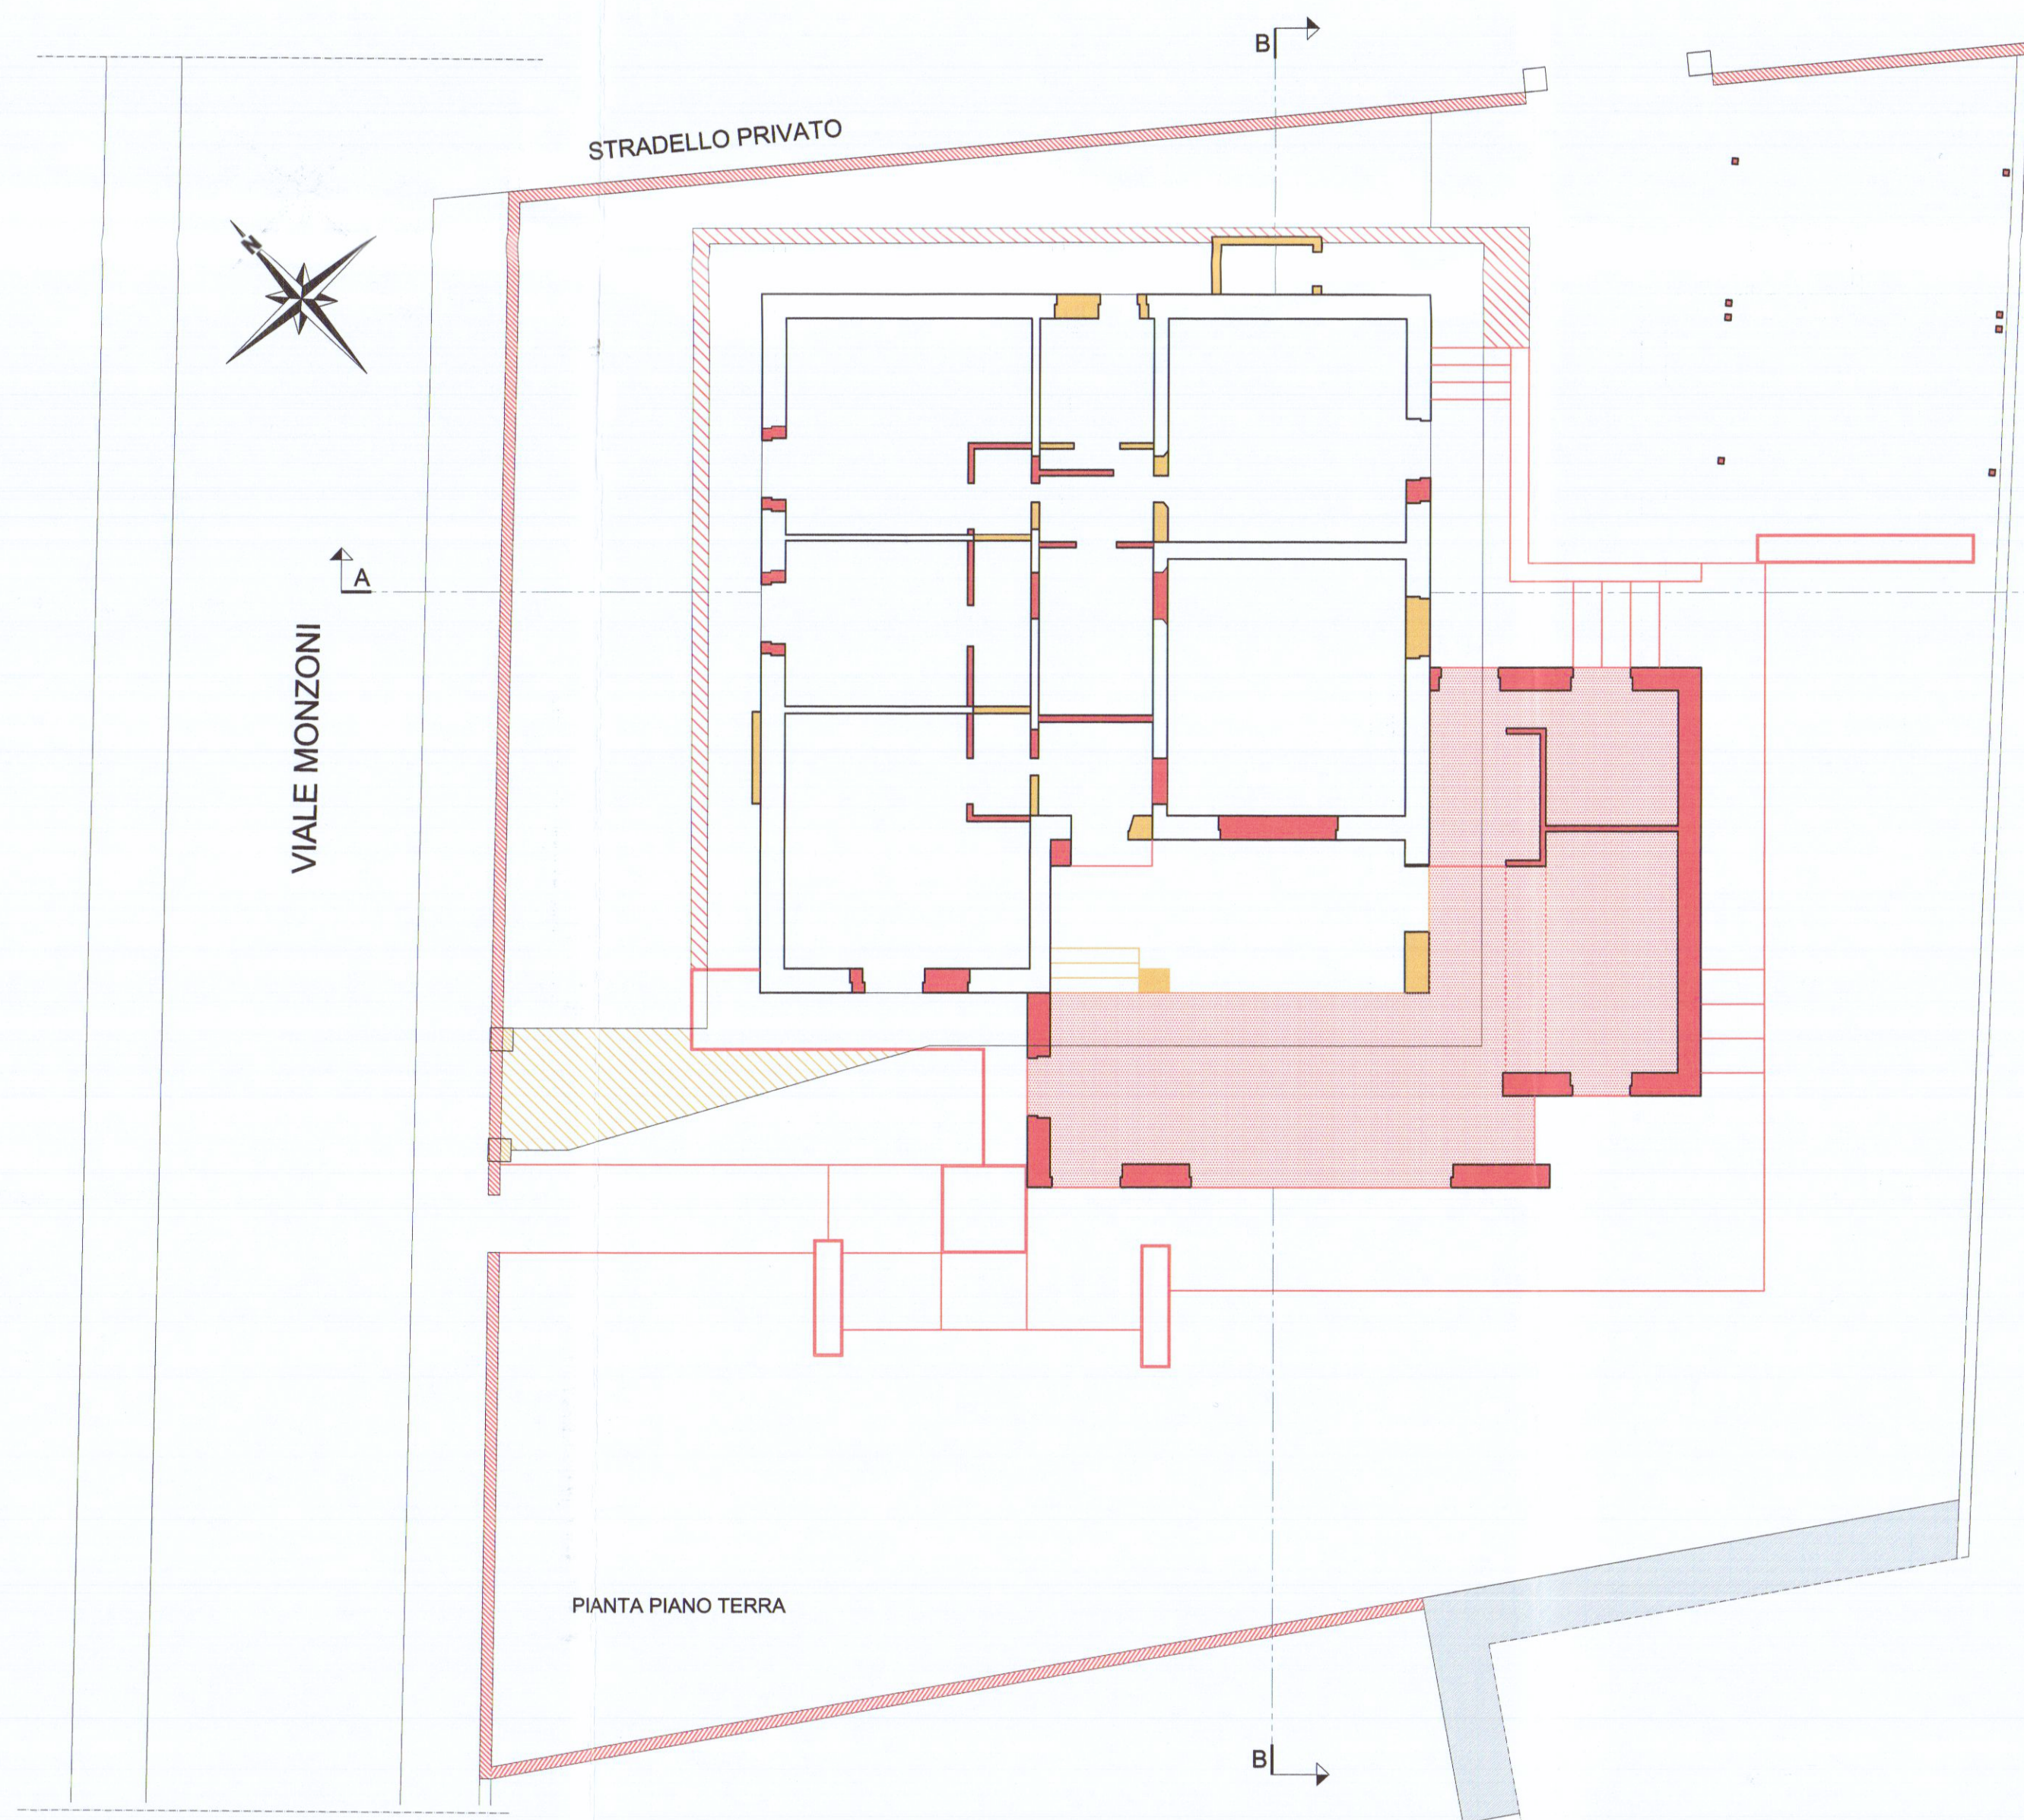

PIANTA PIANO TERRA

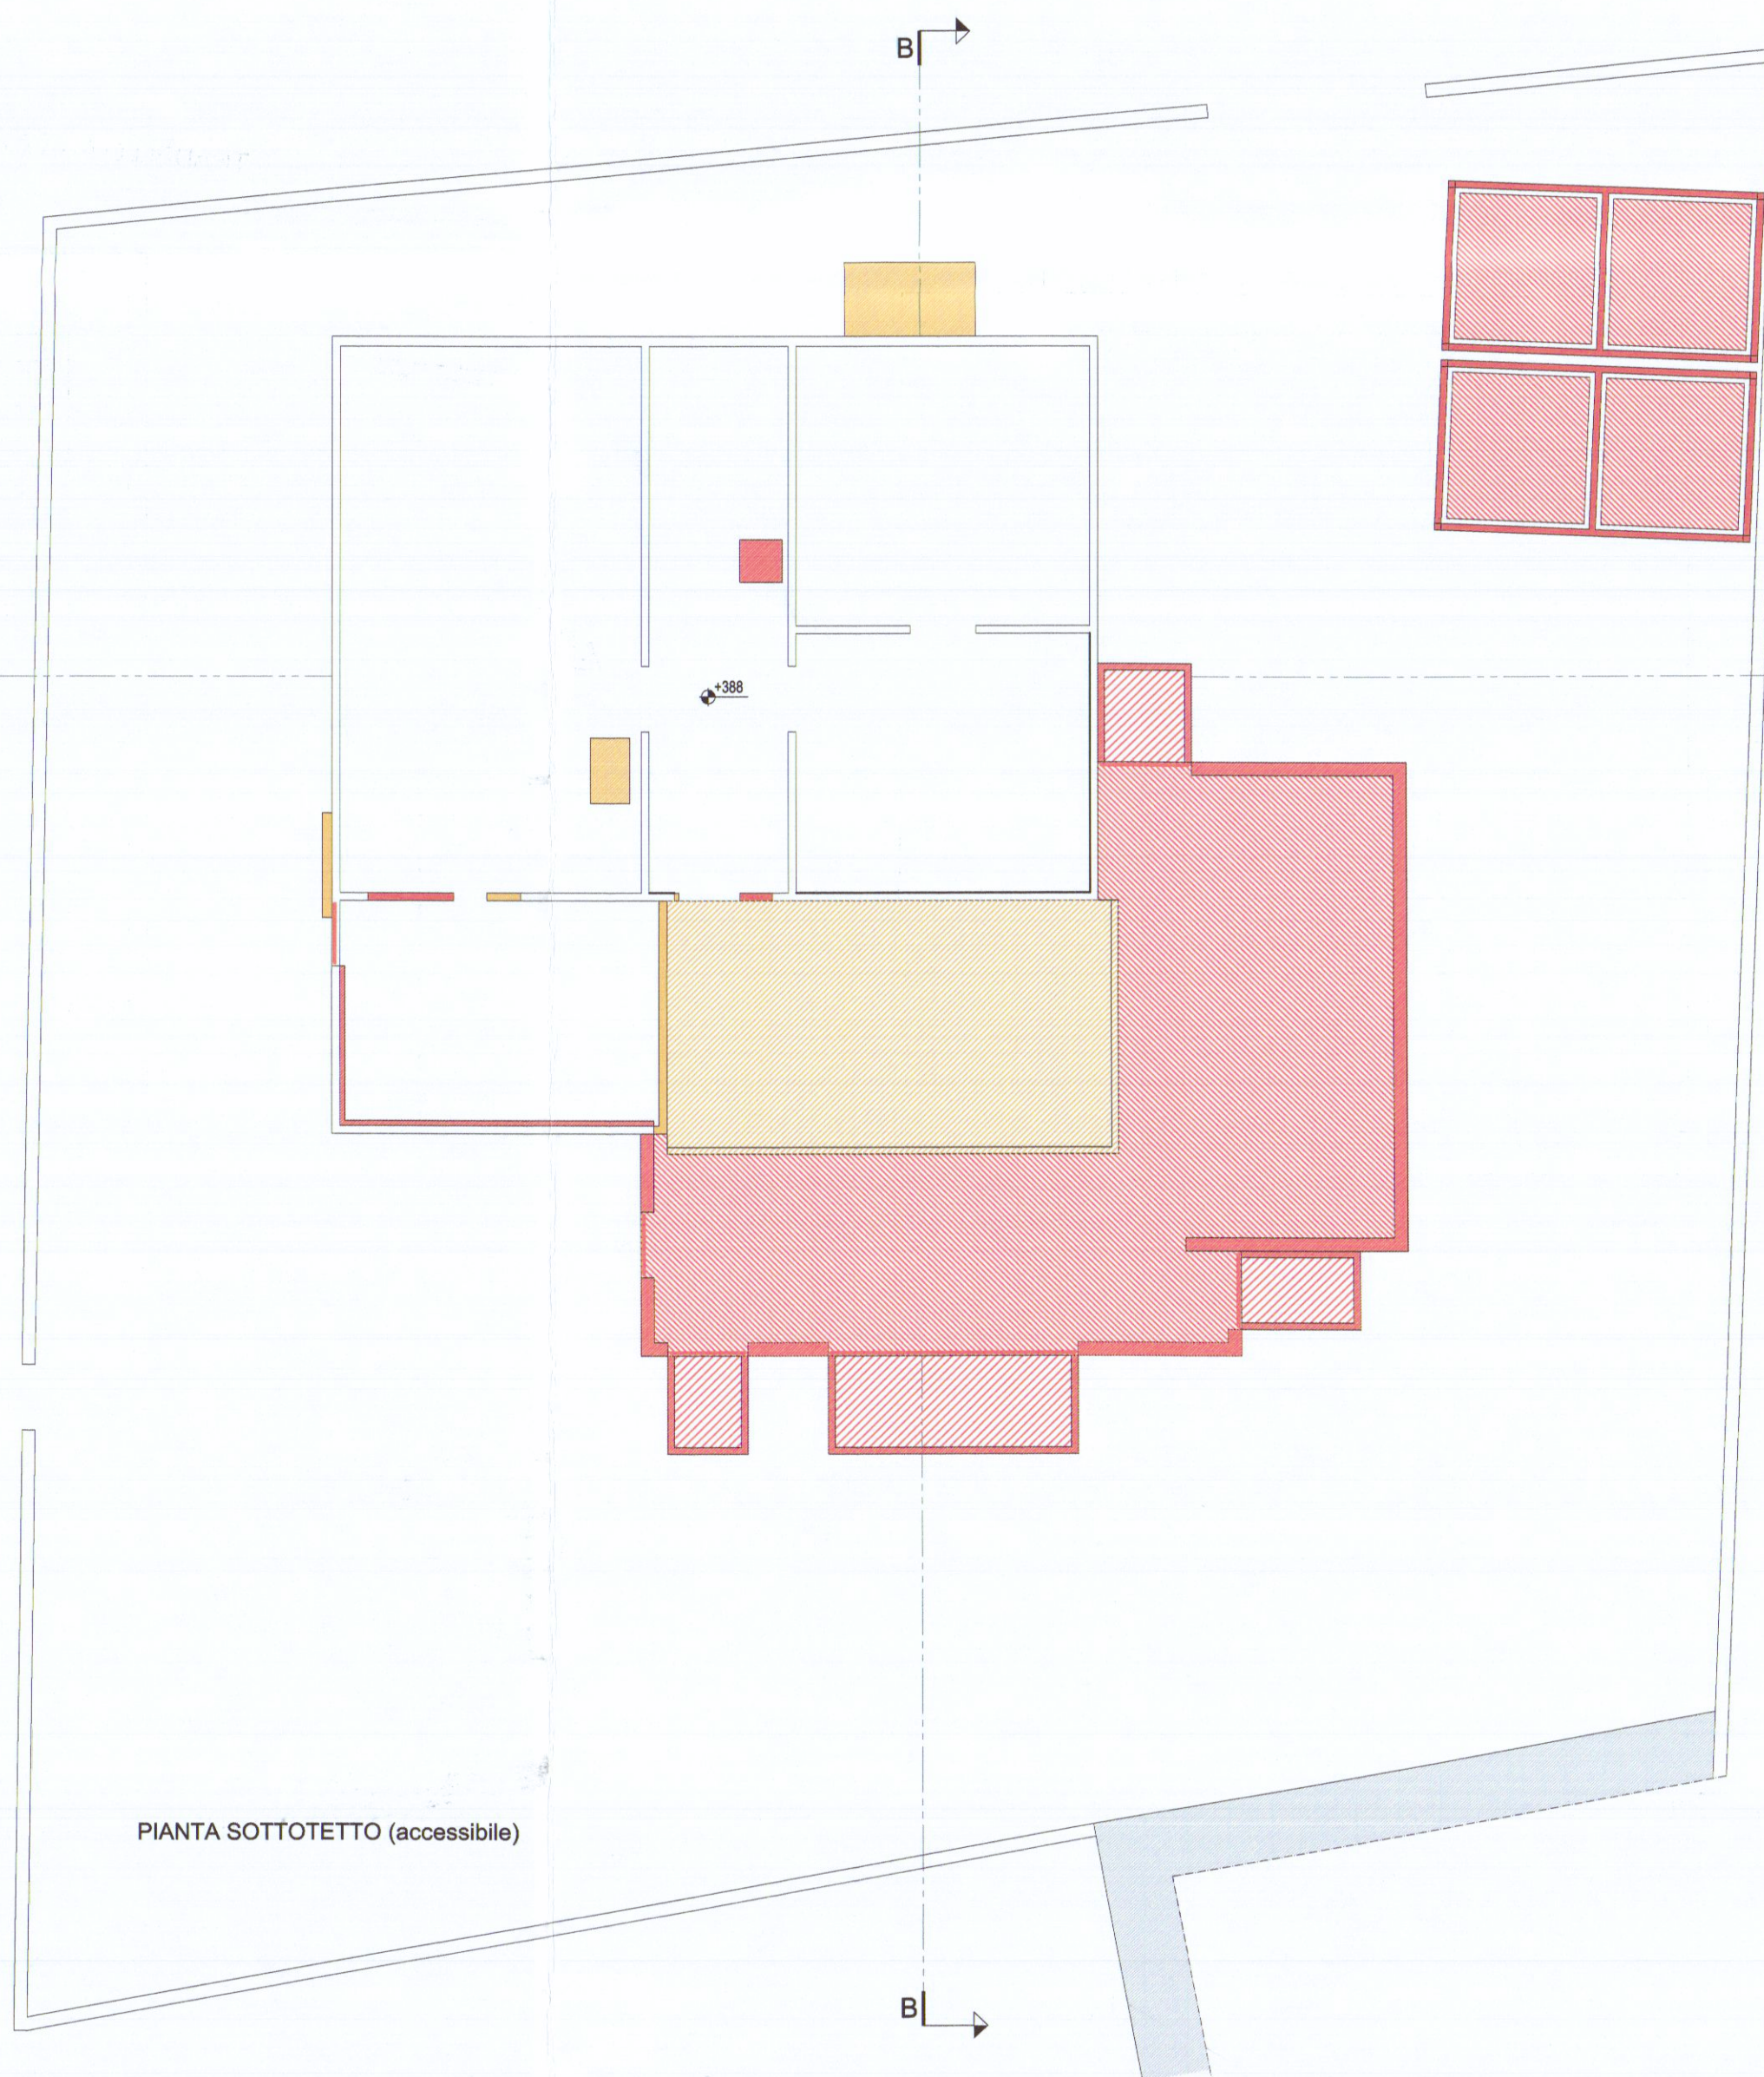


PIANTA SOTTOTETTO (accessibile)

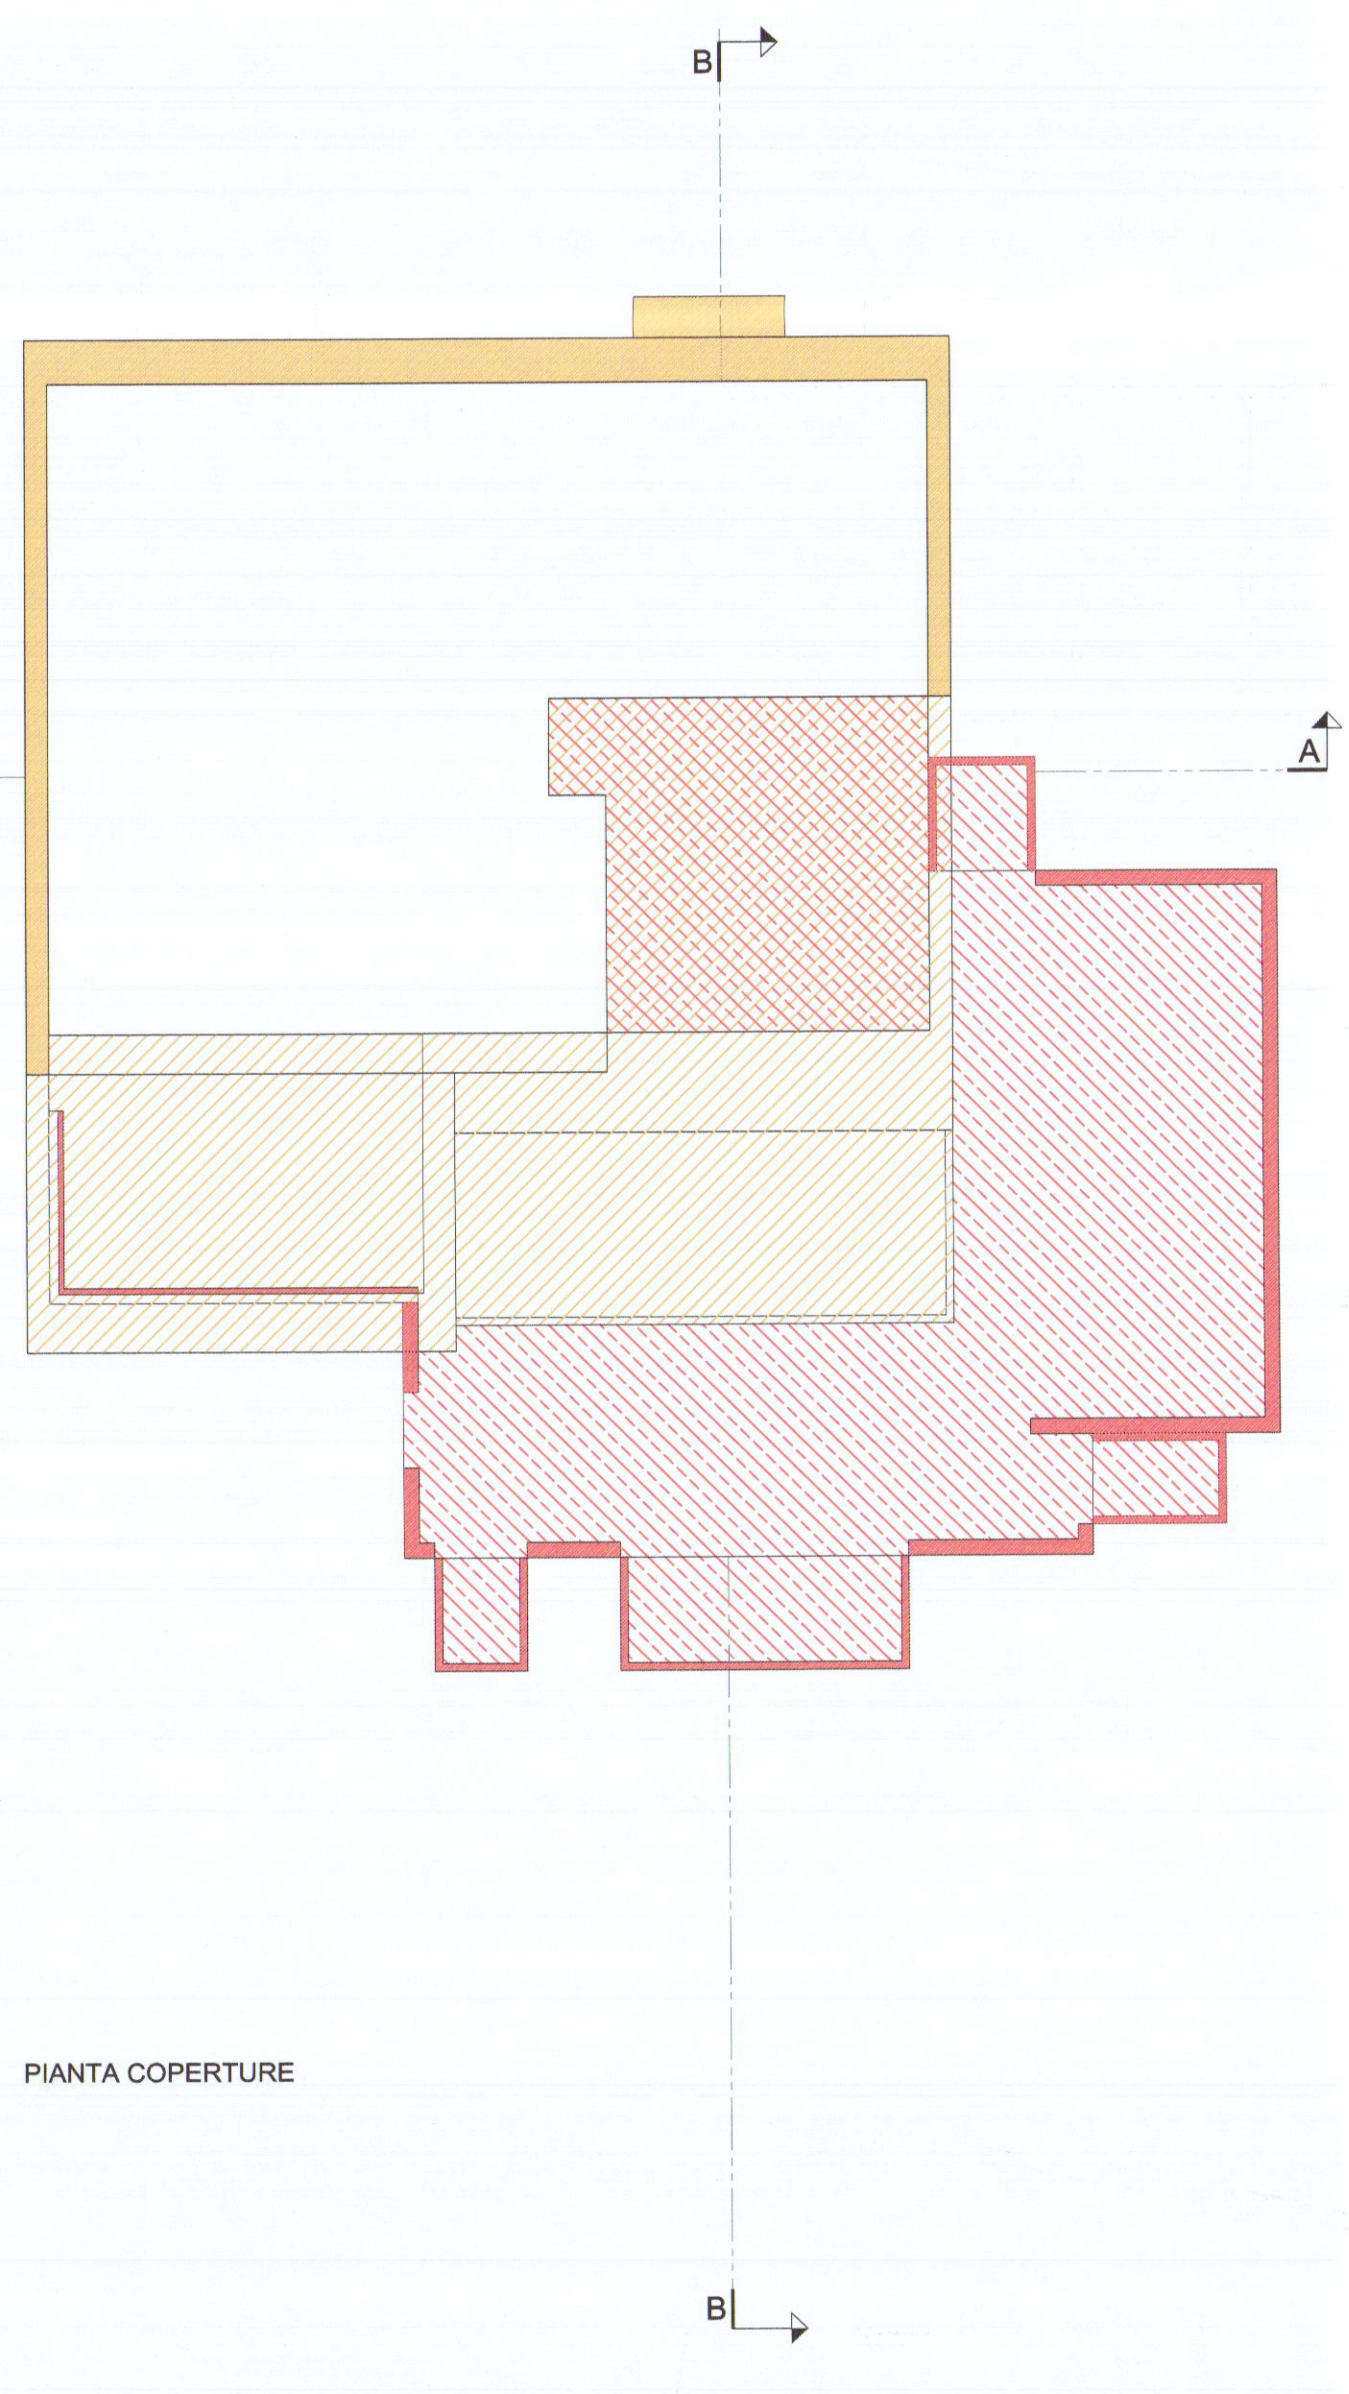

PIANTA COPERTURE

DEMOLIZIONI
NUOVE OPERE

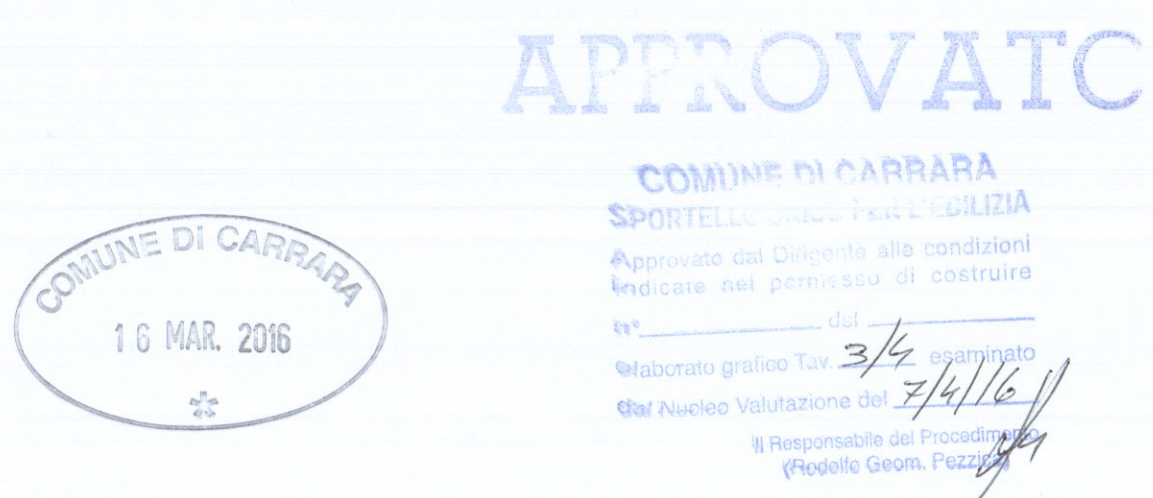

	REGIONE TOSCANA COMUNE DI CARRARA PROVINCIA DI MASSA CARRARA
TAVOLA INTEGRAZIONI 3.1	Allegati grafici a PERMESSO DI COSTRUIRE ai sensi dell'articolo 134 - Legge Regione Toscana 10 novembre 2014 - n. 65 - e s.m.l. PROGETTO: Ristrutturazione urbanistica UBICAZIONE: Viale Monzoni, 59 - Marina di Carrara (MS) RIFERIMENTI: N.C.E.U. - Foglio 97 - Particella 144 - Sub1
STATO	ELABORATI: Pianta P. Terra - Sottotetto - Copertura Prospetti NE - NW - SE - SW Sezioni AA - BB SCALA 1:100 SCALA 1:100 SCALA 1:100
SOVRAPPOSTO	PROGETTISTA: arch. Lorenzo Bernardini COMMITTENTE: dr. Ferdinando DONETTI Viale Domenico Zaccagna 13 54033 Carrara (MS) lorenzbernardini@gmail.com Viale XX Settembre 250 54033 Carrara (MS)
no_made architettura	Il progettista: Architetto BERNARDINI Lorenzo Il Committente: