



GEOMETRA
DALLE LUCCHE GIULIANO
 MARINA DI CARRARA MS v. W. Mullini nr. 21 Tel. 0585-633793
 COMMITTENTE: SANTUCCI GIULIANO MARCHI ROSA
 DATA: 11.10.00 SCALA: 1:400 TAVOLI: A
 Firma Committenza: Marchi Rosa Santucci Giuliano
 Timbro & Firma: [Stampa] [Firma]
 PROGETTO DI RISTRUTTURAZIONE DI UNITA' IMMOBILIARE IN VIA GIUSEPPE GIUSEPPE DEL QUENAS
 OGGETTO TAVOLA ESTRATTO PLANIMETRICO PIANTE PROSPETTI SEZIONI
 STATO ATTUALE

APPROVATO

ESTRATTO PLANIMETRICO

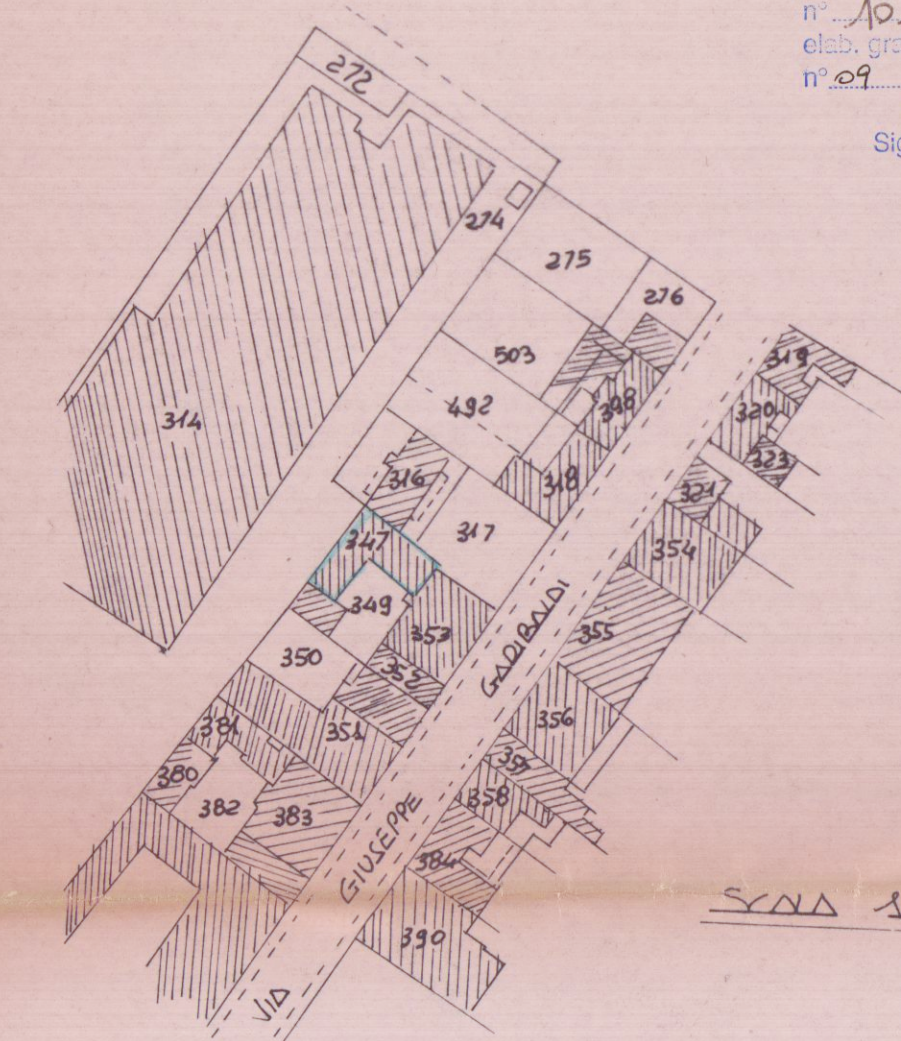


COMUNE DI CARRARA
 SETT. URBANISTICA
 Approvato dal Sindaco alle condizioni indicate nella Concessione Edilizia n. 101 del 1991
 elaborato grafico di cui alla Comm. Edilizia n. 09 del 22/03/91 Tav. n. 1/3
 L'Istruttore Tecnico
 Sig.ra Dianora [Firma]

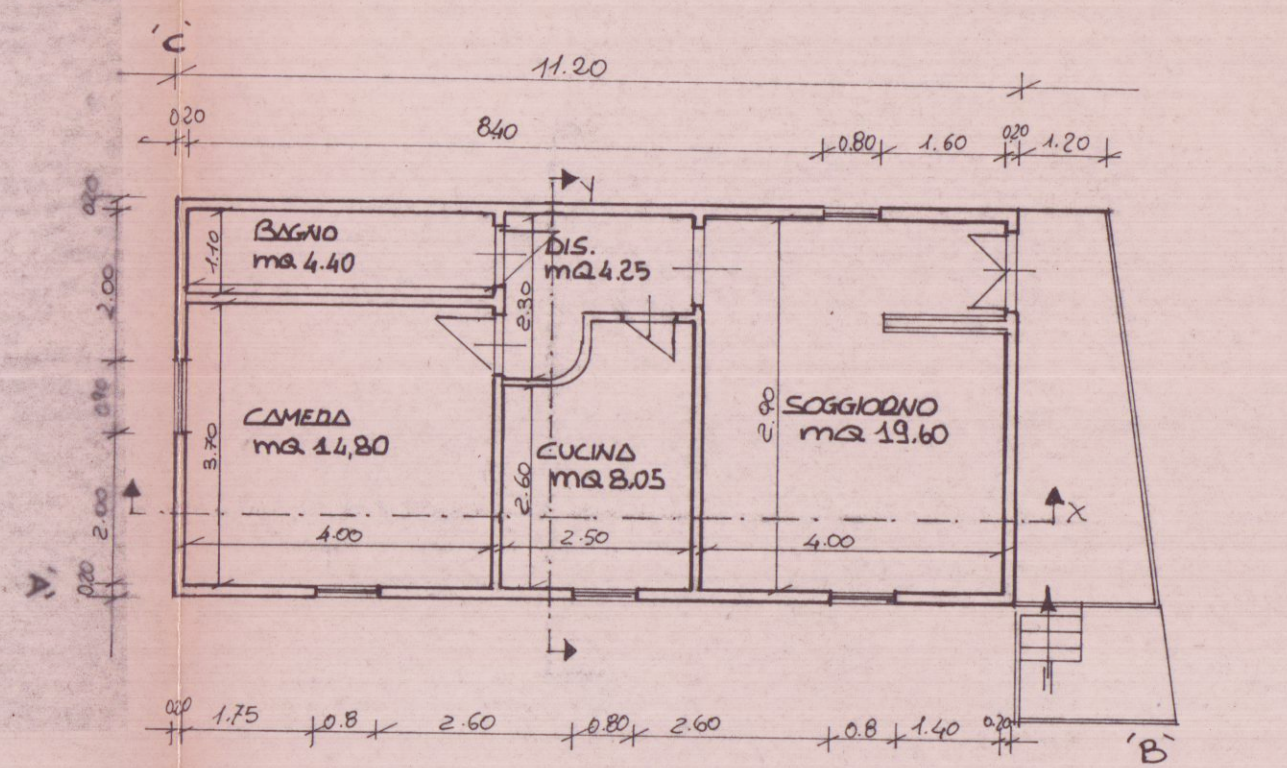


PIANTA PIANO PRIMO Scala 1:100


STATO ATTUALE

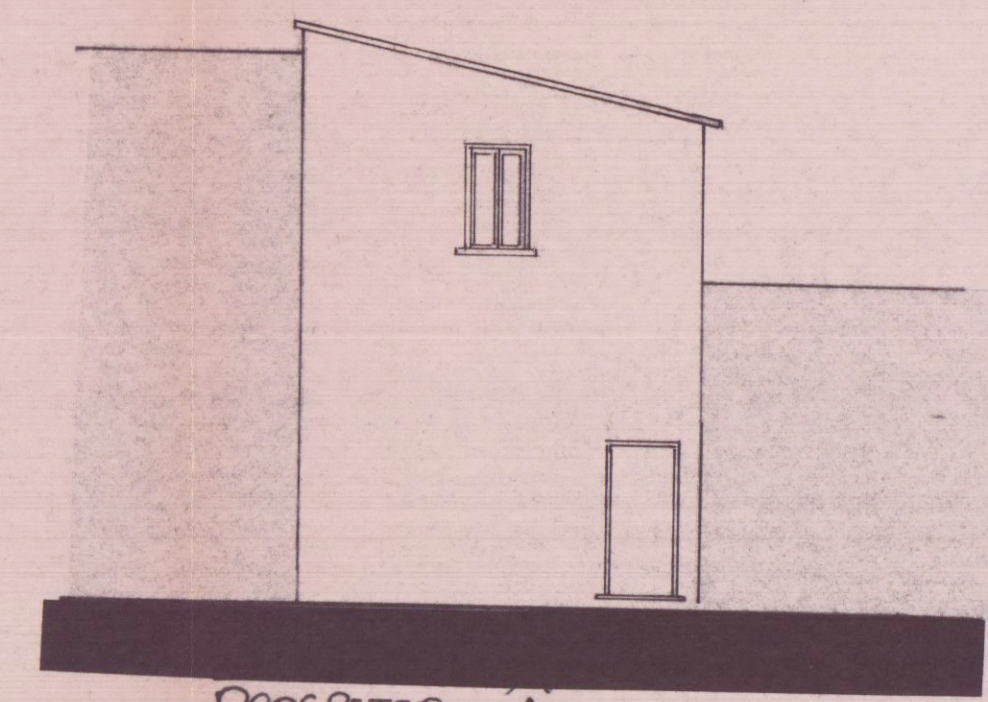


PROSPETTO 'A'

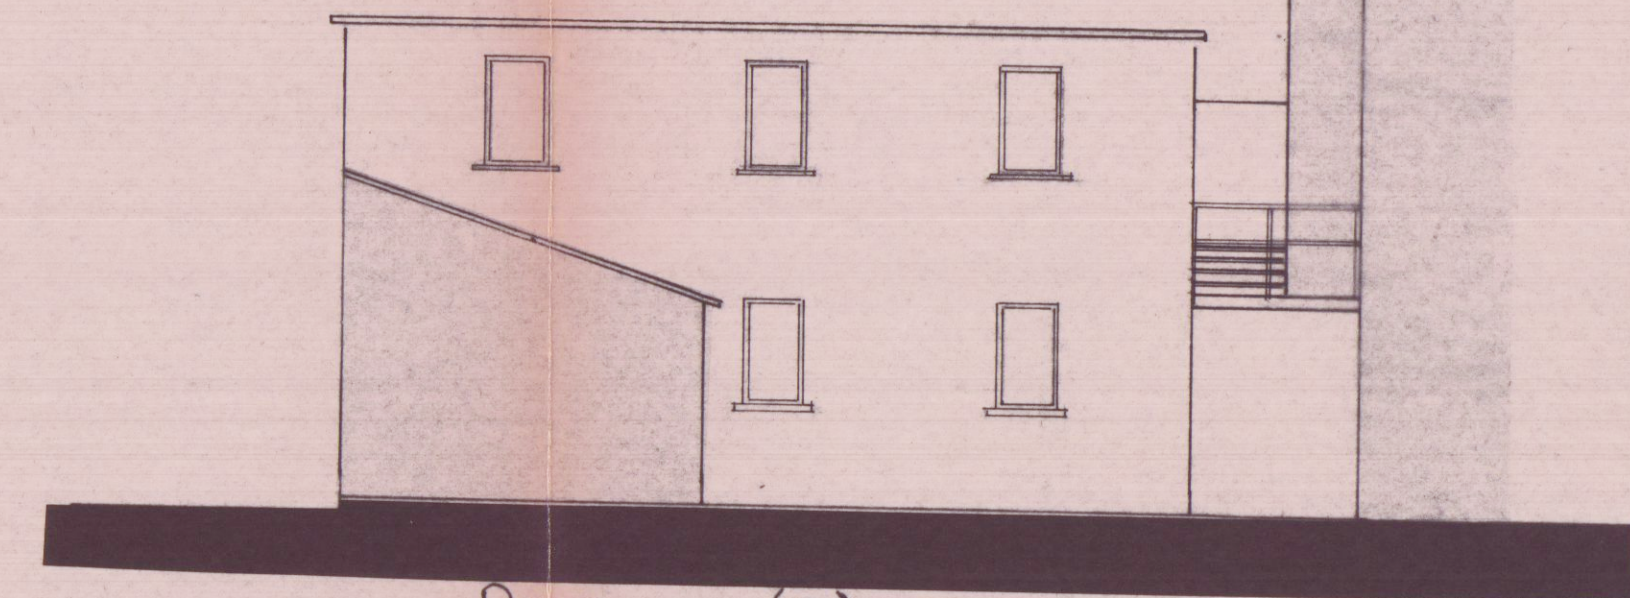


PROSPETTO 'B'

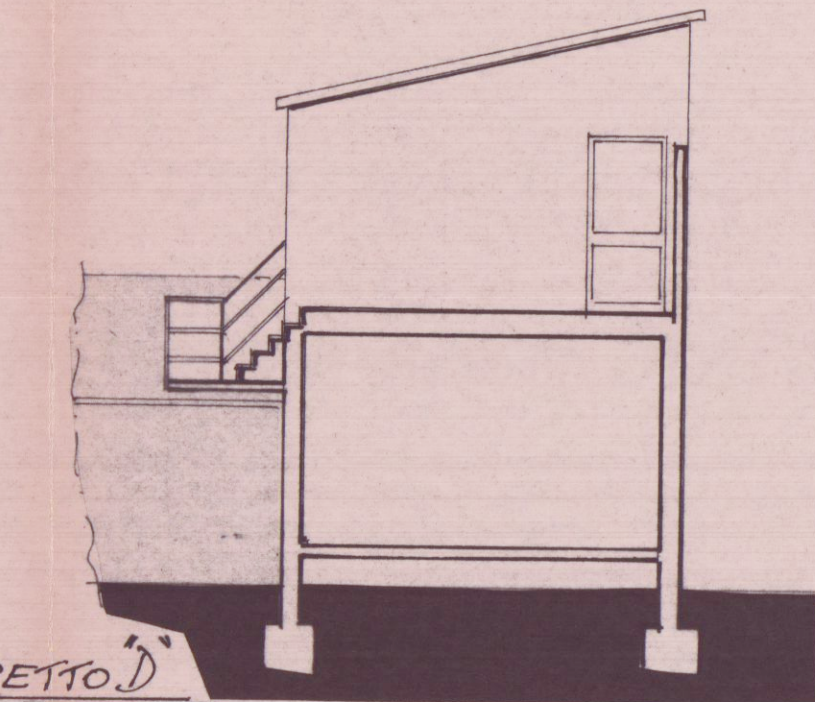


PROSPETTO 'D'

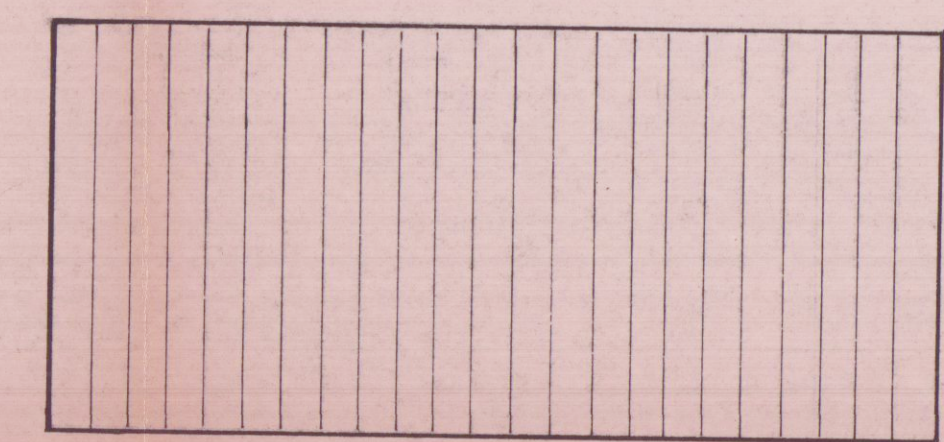


PIANTA TETTO

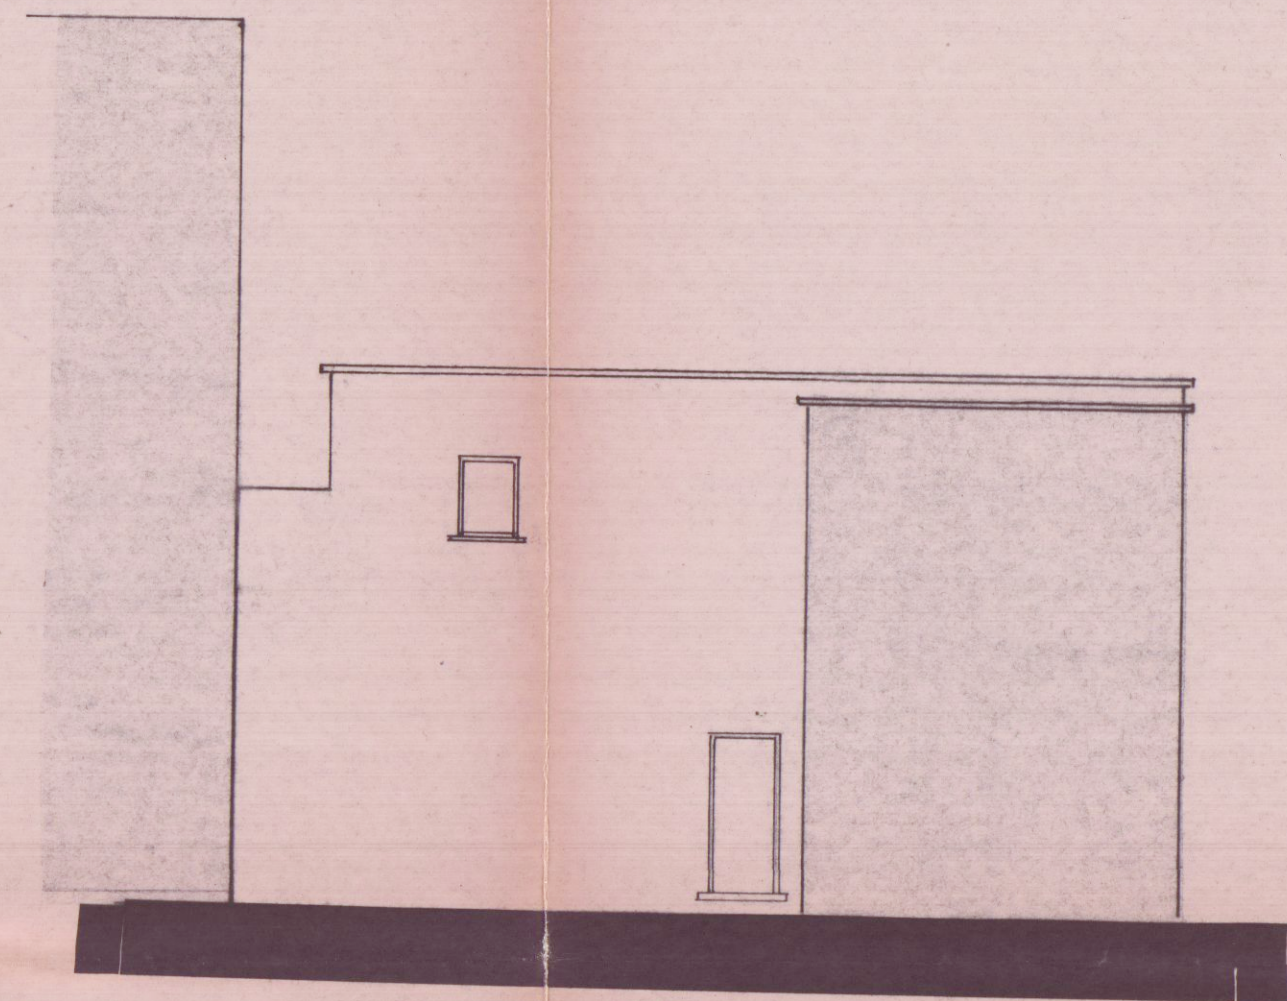

PROSPETTO 'C'

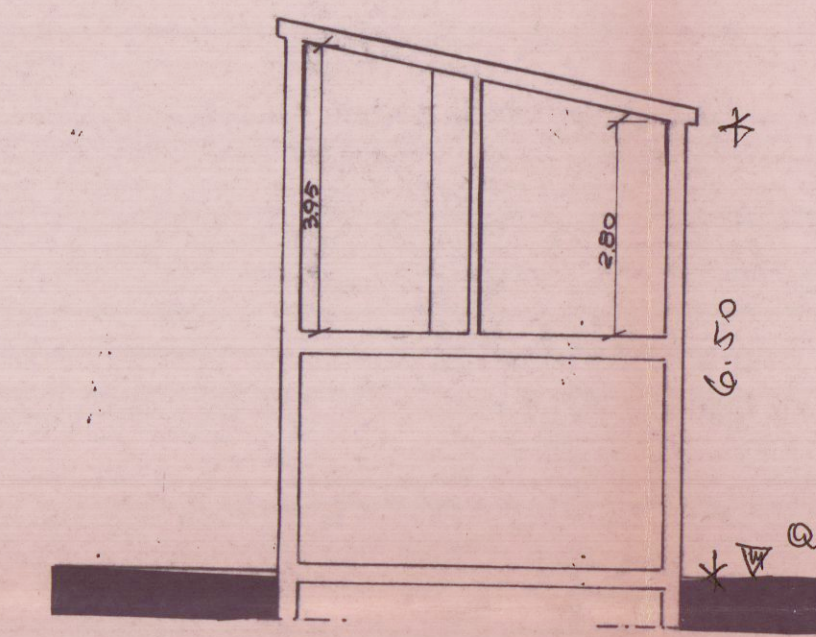

SEZIONE 'YY'

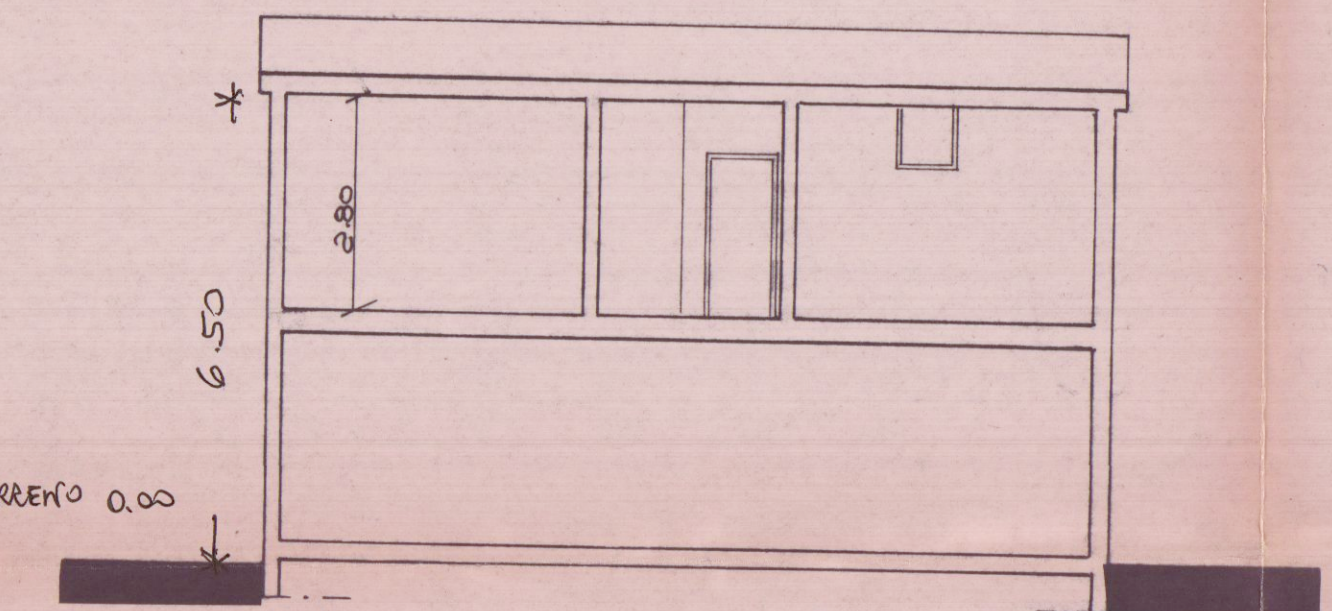

SEZIONE 'XX'