


Via Ghiocciata n°1 54033 CARRARA		tel.0585-74585	fax 0585-779828	E-m. studio2emme@iol.it
DOTT. ARCHITETTO PAOLO PICCINI P.Iva 00491940458		STUDIO TECNICO ASSOCIATO ZeMMe P.Iva 00530540459		
COMMITTENTE SOCIETA' COOPERATIVA EDILIZIA CARABINIERI		TECNICO: Dott. Arch. Paolo Piccini n° 158 albo degli architetti MS  Architetto PICCINI Paolo		
IMMOBILE LOCALITA' BONASCOLA VIA CASALINA		La sottoscrizione vale conferma dell'incarico e verifica della validità conformi al mandato.		
TAVOLA PIANTA PIANO PRIMO PIANTA COPERTURA		FABBRICATO A COOPERATIVA EDILIZIA CARABINIERI s.r.l. Via Eugenio Chiesa n° 3 54033 CARRARA (MS) P.Iva 00571990456		
LAVORI DI REALIZZAZIONE COMPARTO PEEP DENOMINATO CASALINA 2 DI BONASCOLA PER LA COSTRUZIONE DI N°3 FABBRICATIPER COMPLESSIVI 15 ALLOGGI.		INTERVENTO 2° VARIANTE IN CORSO D'OPERA RAFFRONTO		
FOGLIO 86	MAPPALI 466-456-462-459-3	DATA 5-11-2004		
SCALE 1:100		TAVOLA N° 9		
<small>DATA</small> 11-2004	<small>FILE</small> CARABINIERI FABB A - ZVAR	<small>TAVOLE</small> 12	<small>DISEGNATORE</small> MA	




SEZIONE
LONGITUDINALE

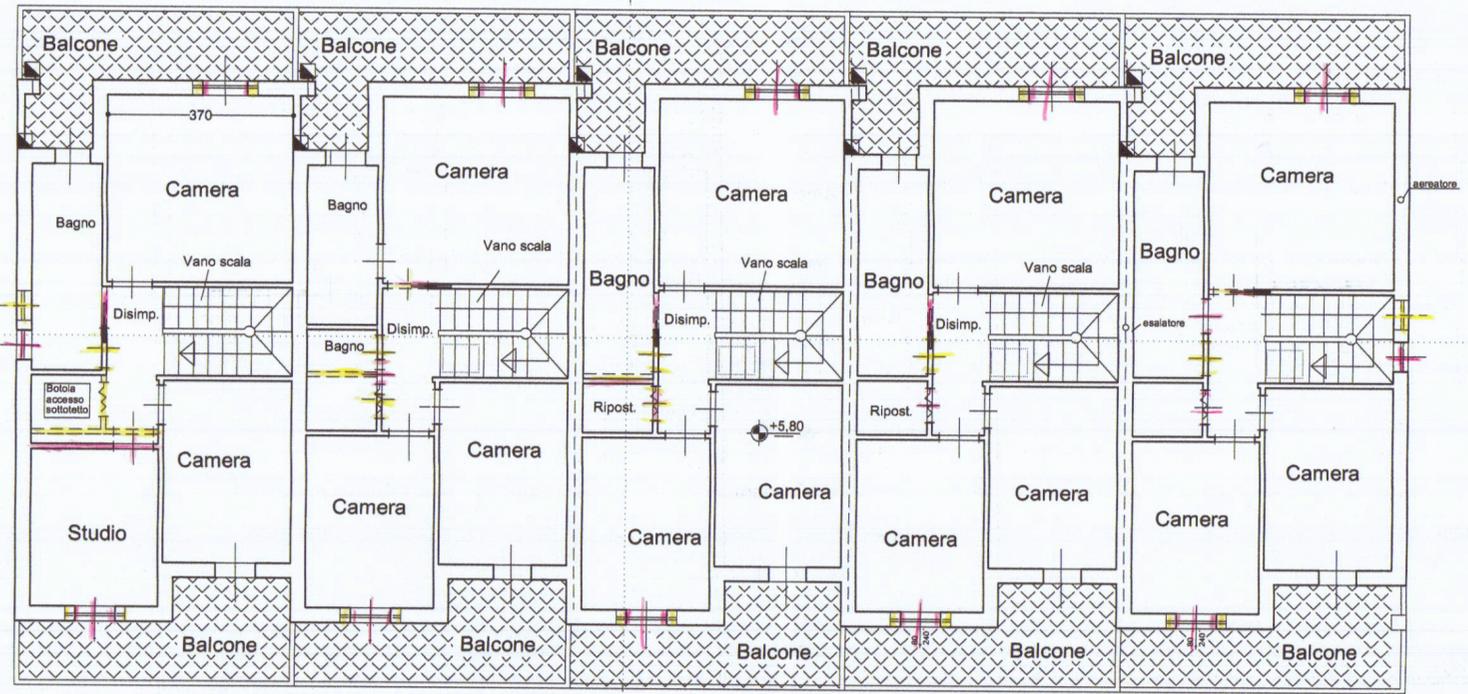

SEZIONE
TRASVERSALE

PIANTA PIANO PRIMO

SEZIONE
LONGITUDINALE

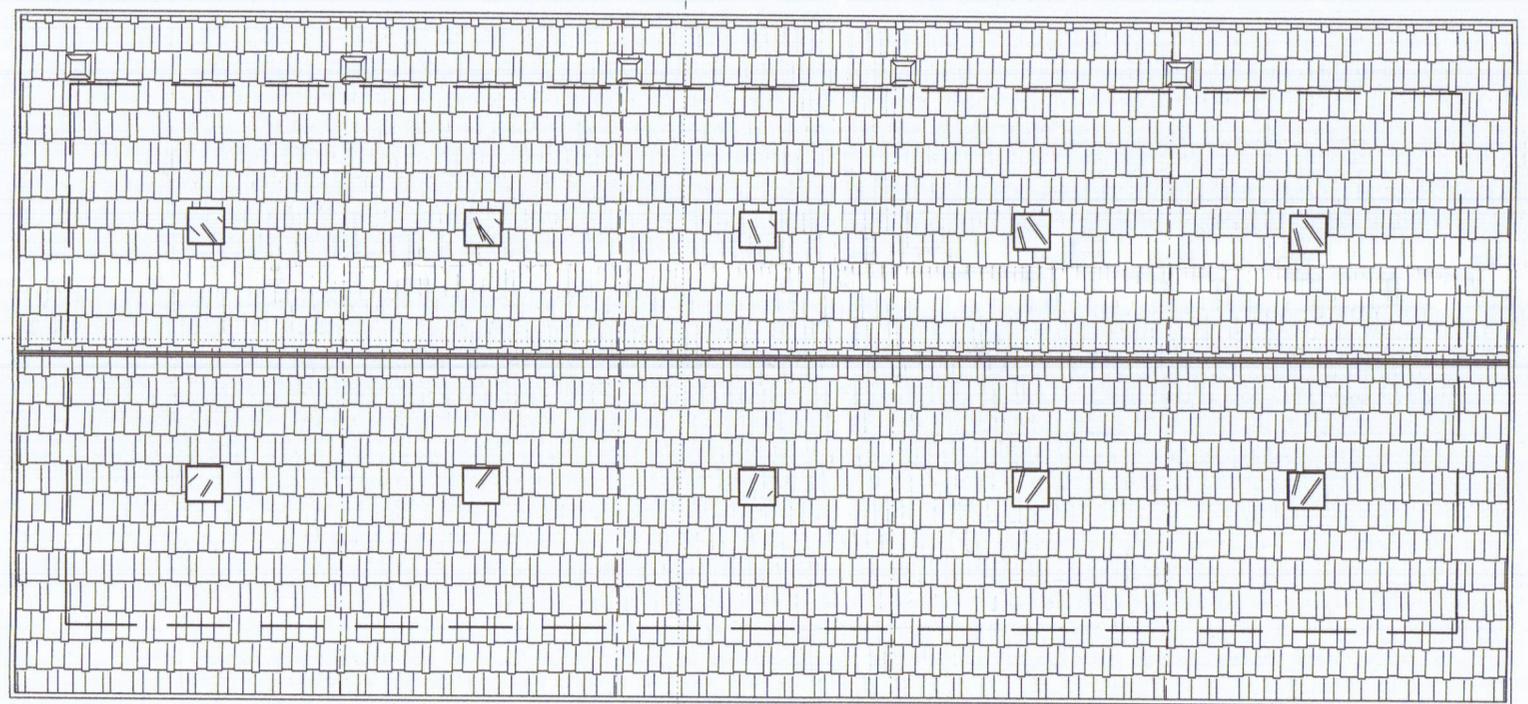

SEZIONE
TRASVERSALE

PIANTA COPERTURA