




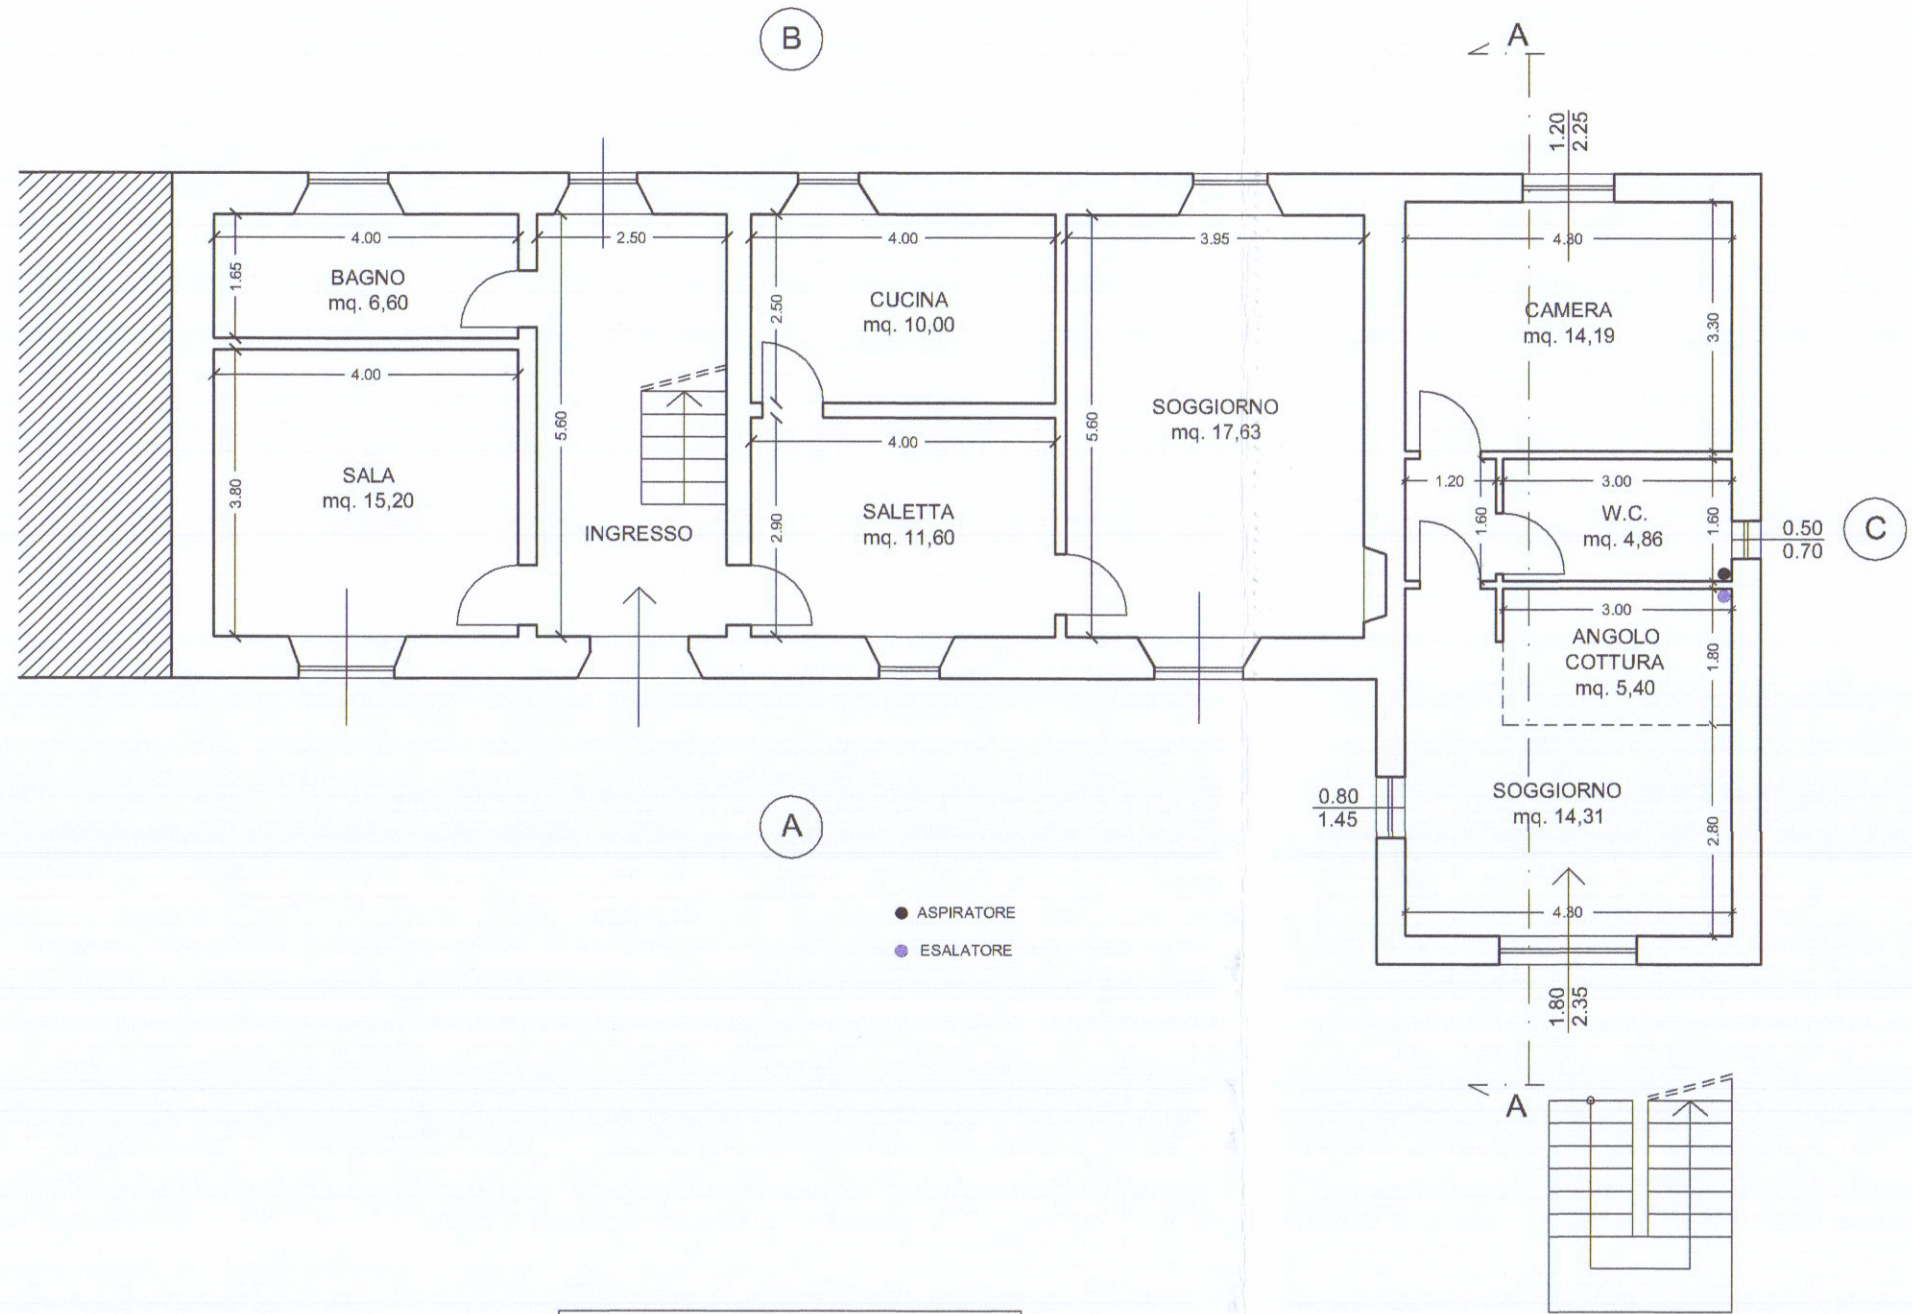

PIANTA PIANO TERRA

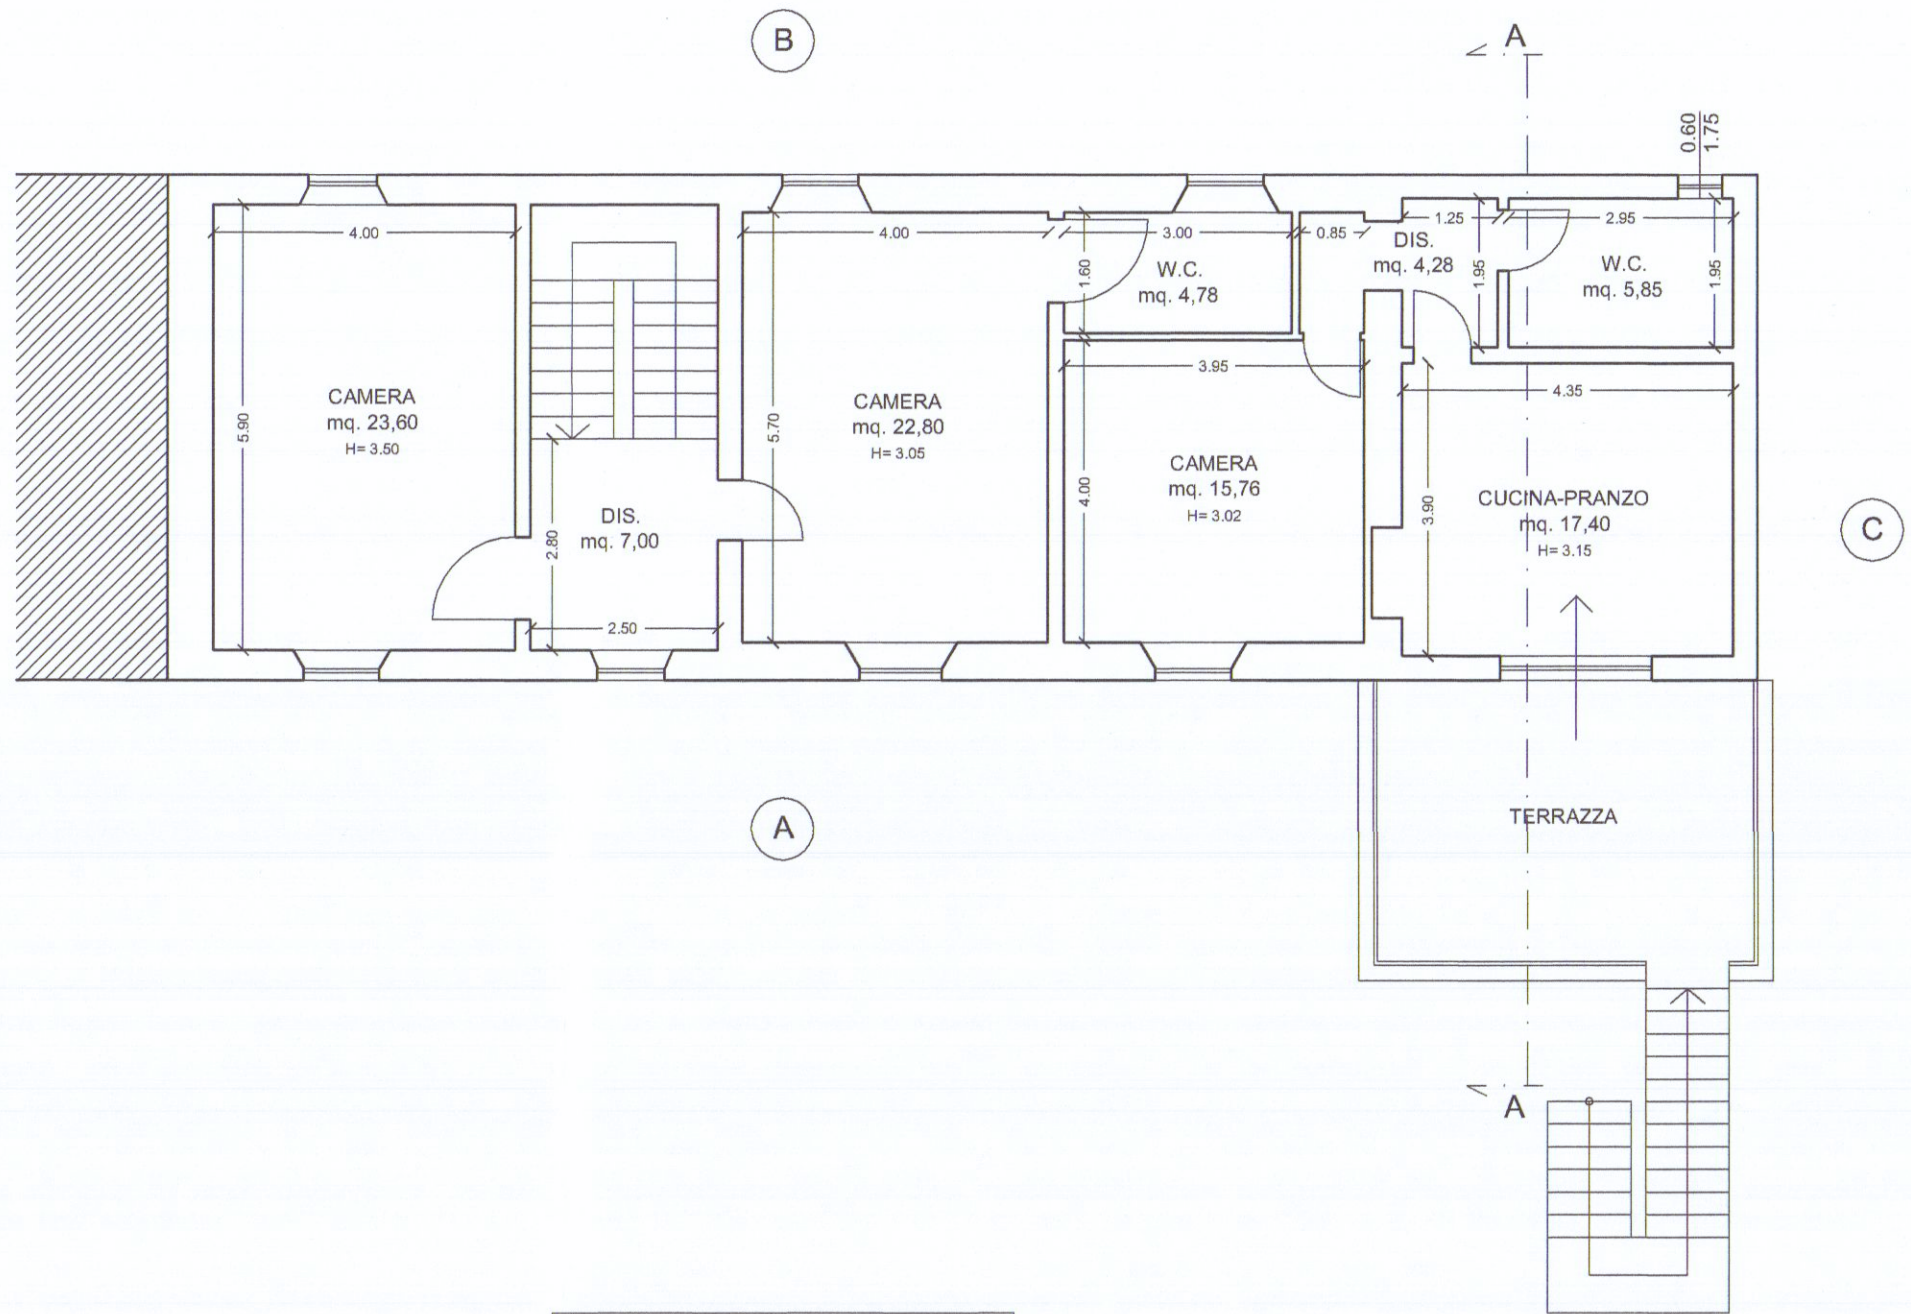


PIANTA PIANO PRIMO

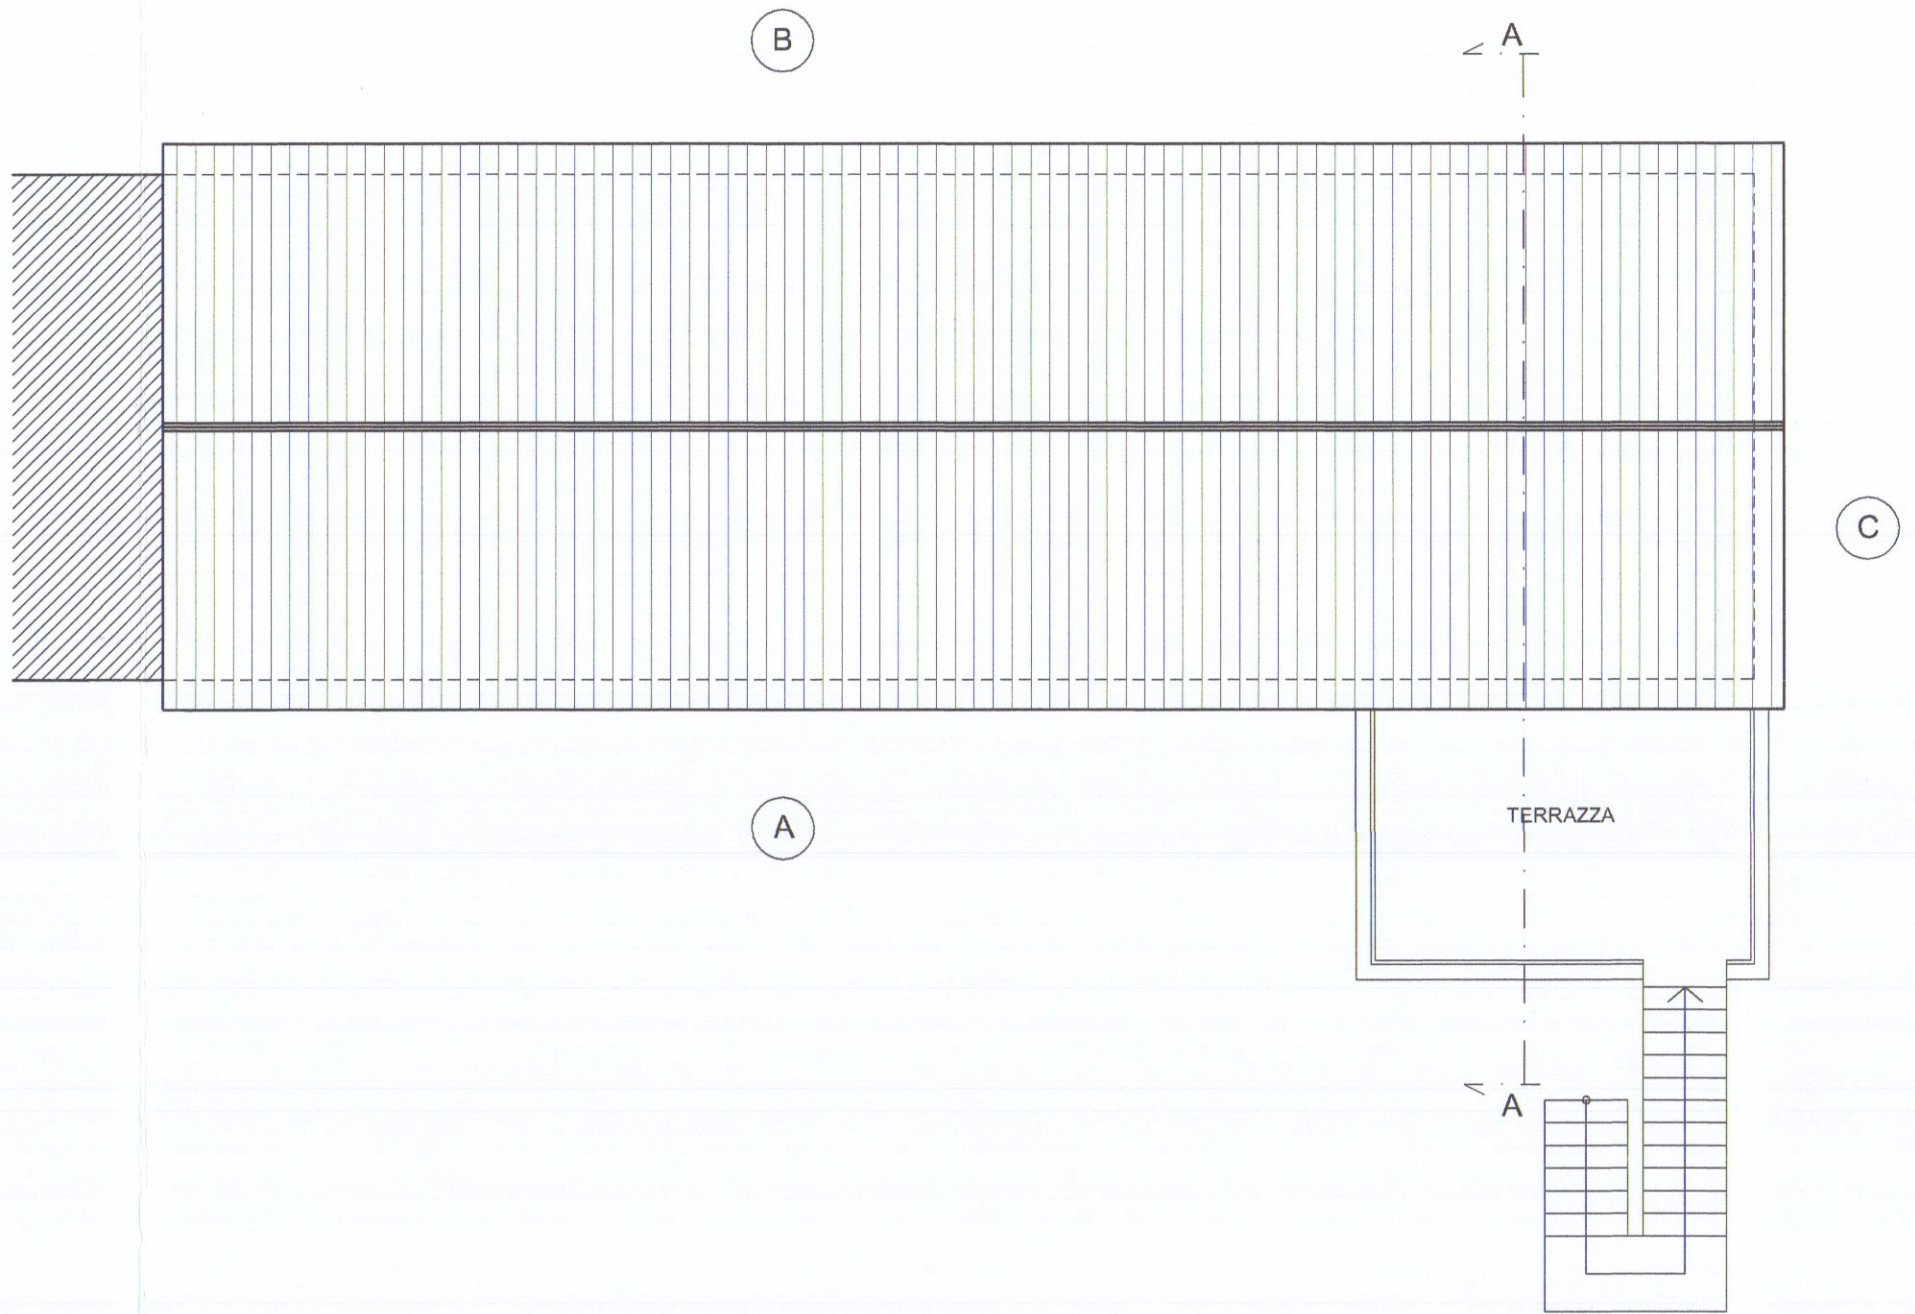


PIANTA COPERTURA




PLANIMETRIA SCLA 1:500

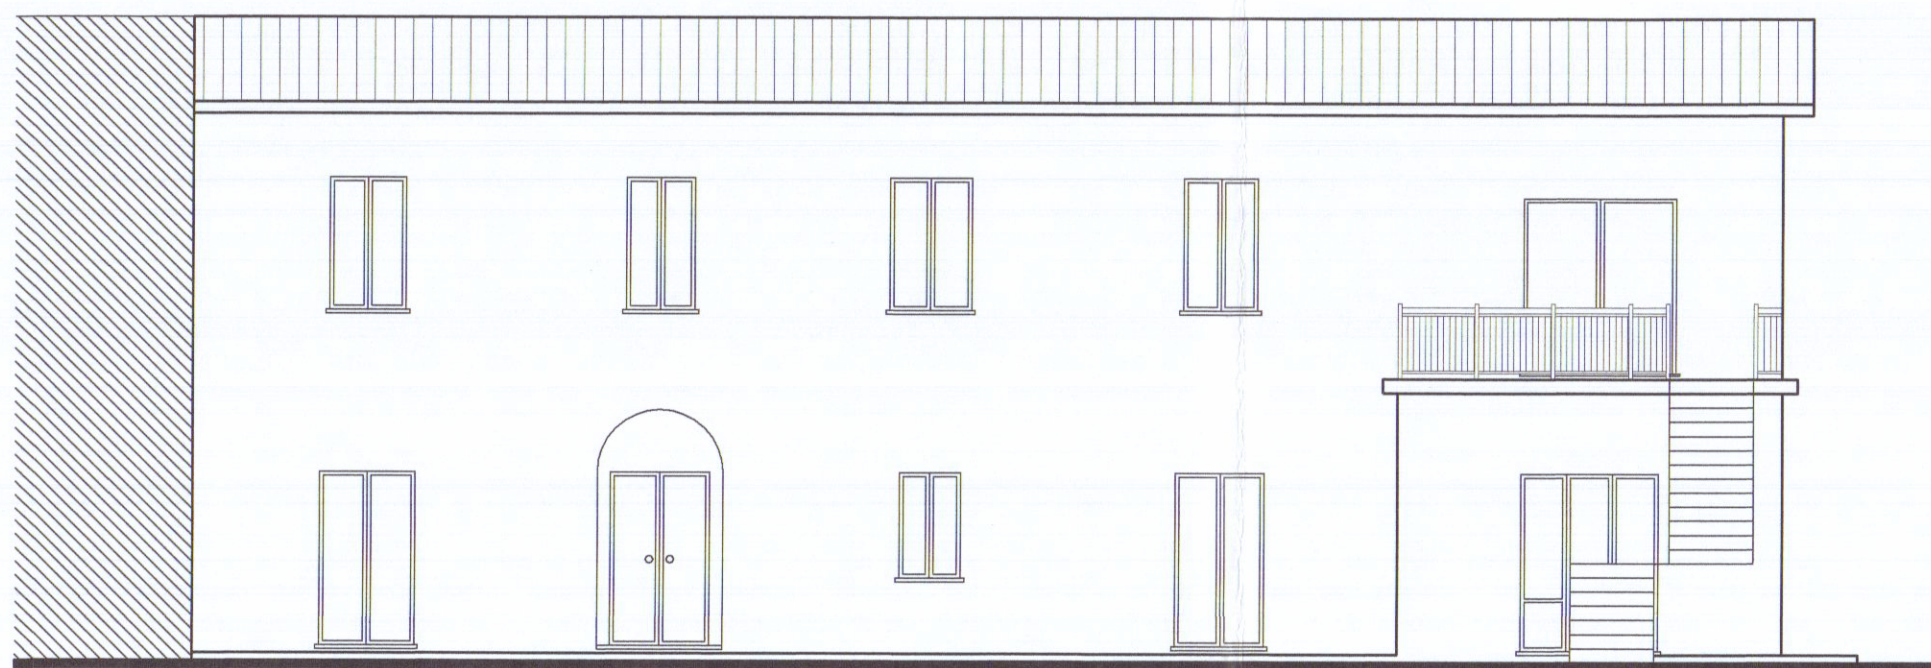

PROSPETTO LATO A

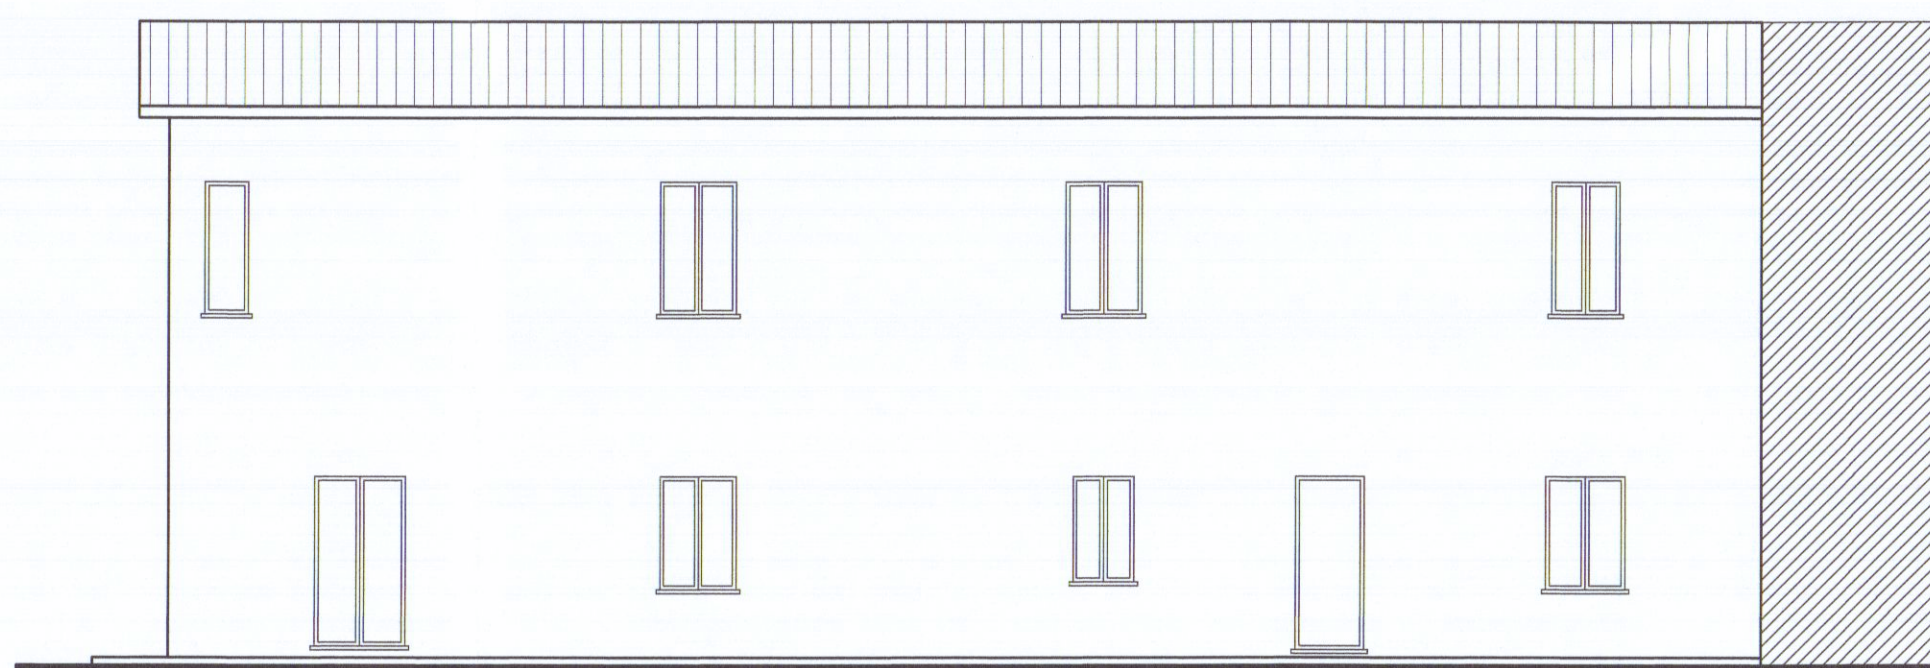


PROSPETTO LATO B

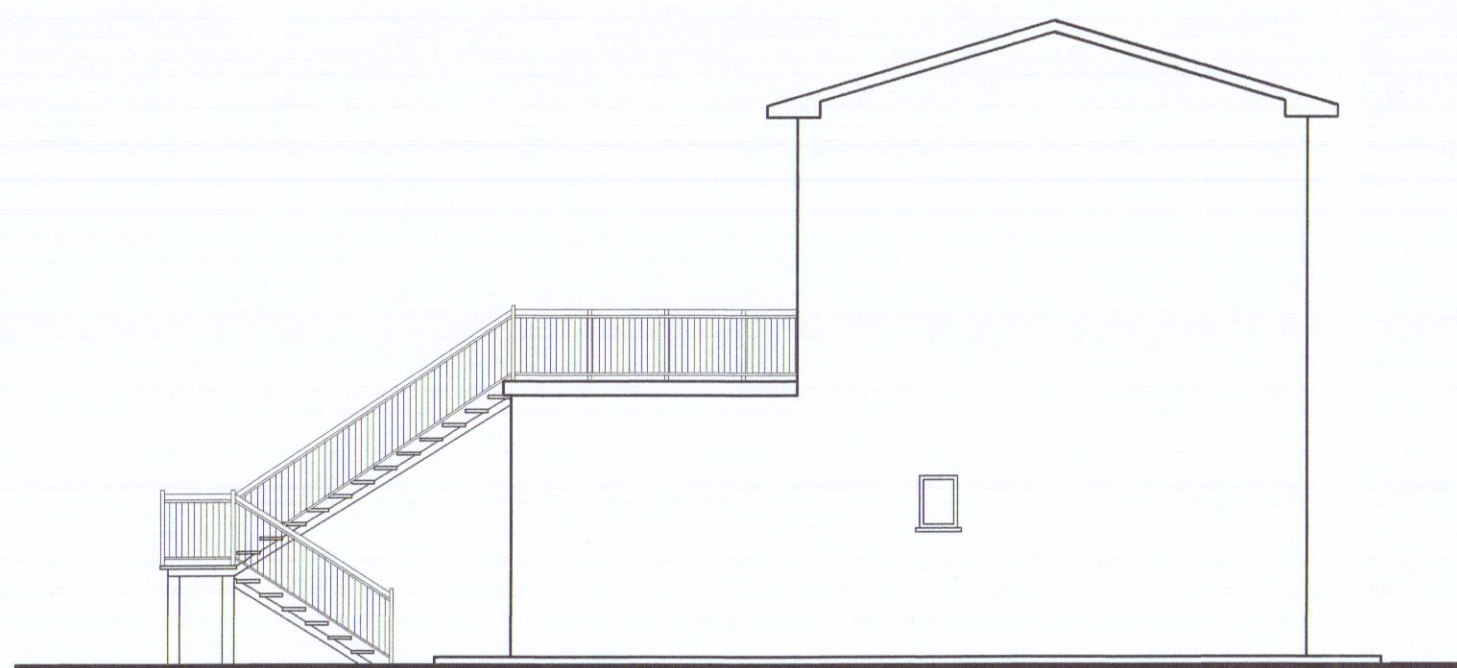

PROSPETTO LATO C



PLANIMETRIA SCALA 1:1000

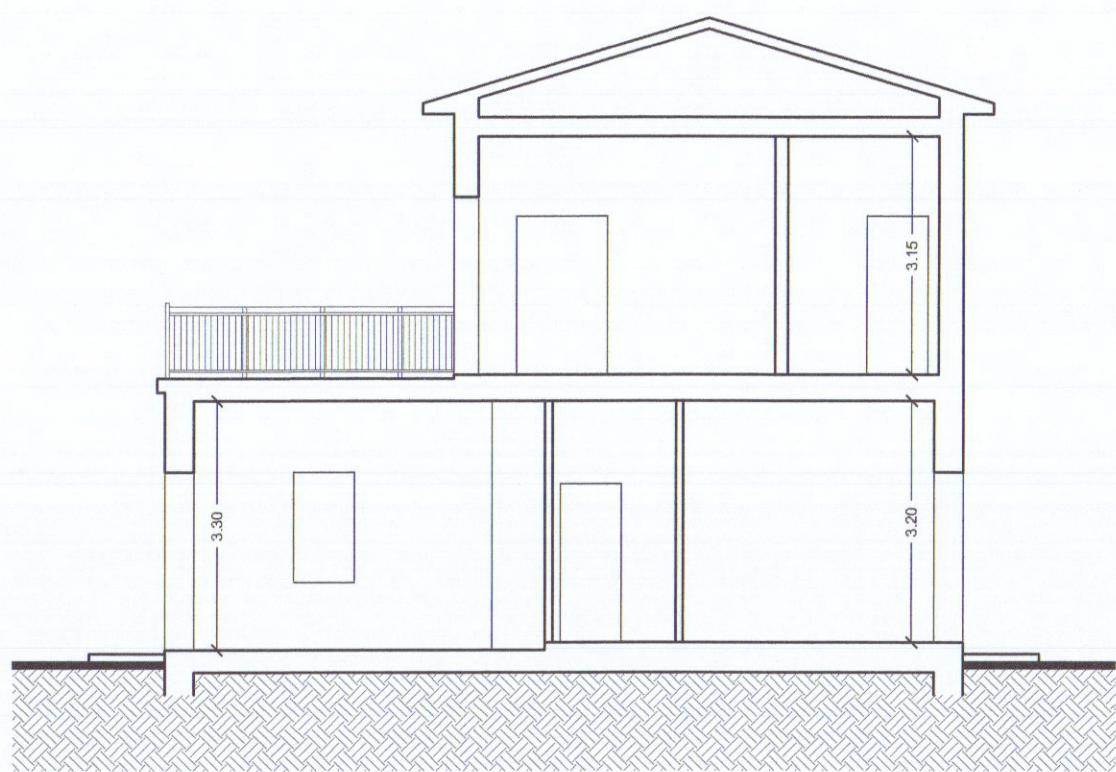

SEZIONE A - A



|                                                                                           |                                                                         |                                      |  |                                                                               |                |
|-------------------------------------------------------------------------------------------|-------------------------------------------------------------------------|--------------------------------------|--|-------------------------------------------------------------------------------|----------------|
| Via A. De Ambris n. 7<br>54016 LICCIANA NARDI (MS)<br>tel. 0187/421130<br>fax 0187/421302 |                                                                         | MURA - LUCCINI<br>P. IVA 00431150457 |  | Comune: CARRARA<br>Località: AVENZA<br>Scala: 1:100 - 1:500 - 1:1000<br>Data: | TAVOLA<br>N° 2 |
| PROGETTO:                                                                                 | OPERE DI STRAORDINARIA MANUTENZIONE A PORZIONE FABBRICATO DI ABITAZIONE |                                      |  |                                                                               |                |
| OGGETTO:                                                                                  | ELABORATI ARCHITETTONICI (SITUAZIONE DI PROGETTO)                       |                                      |  |                                                                               |                |
| DITTA:                                                                                    | SANSONI MARIA TERESA                                                    |                                      |  |                                                                               |                |

