



VARIANTE AL PROGETTO DI AMPLIAMENTO
DI FABBRICATO IN CARRARA DI PROPRIETÀ
DEI SIGG.: FRATELLI ORLANDI

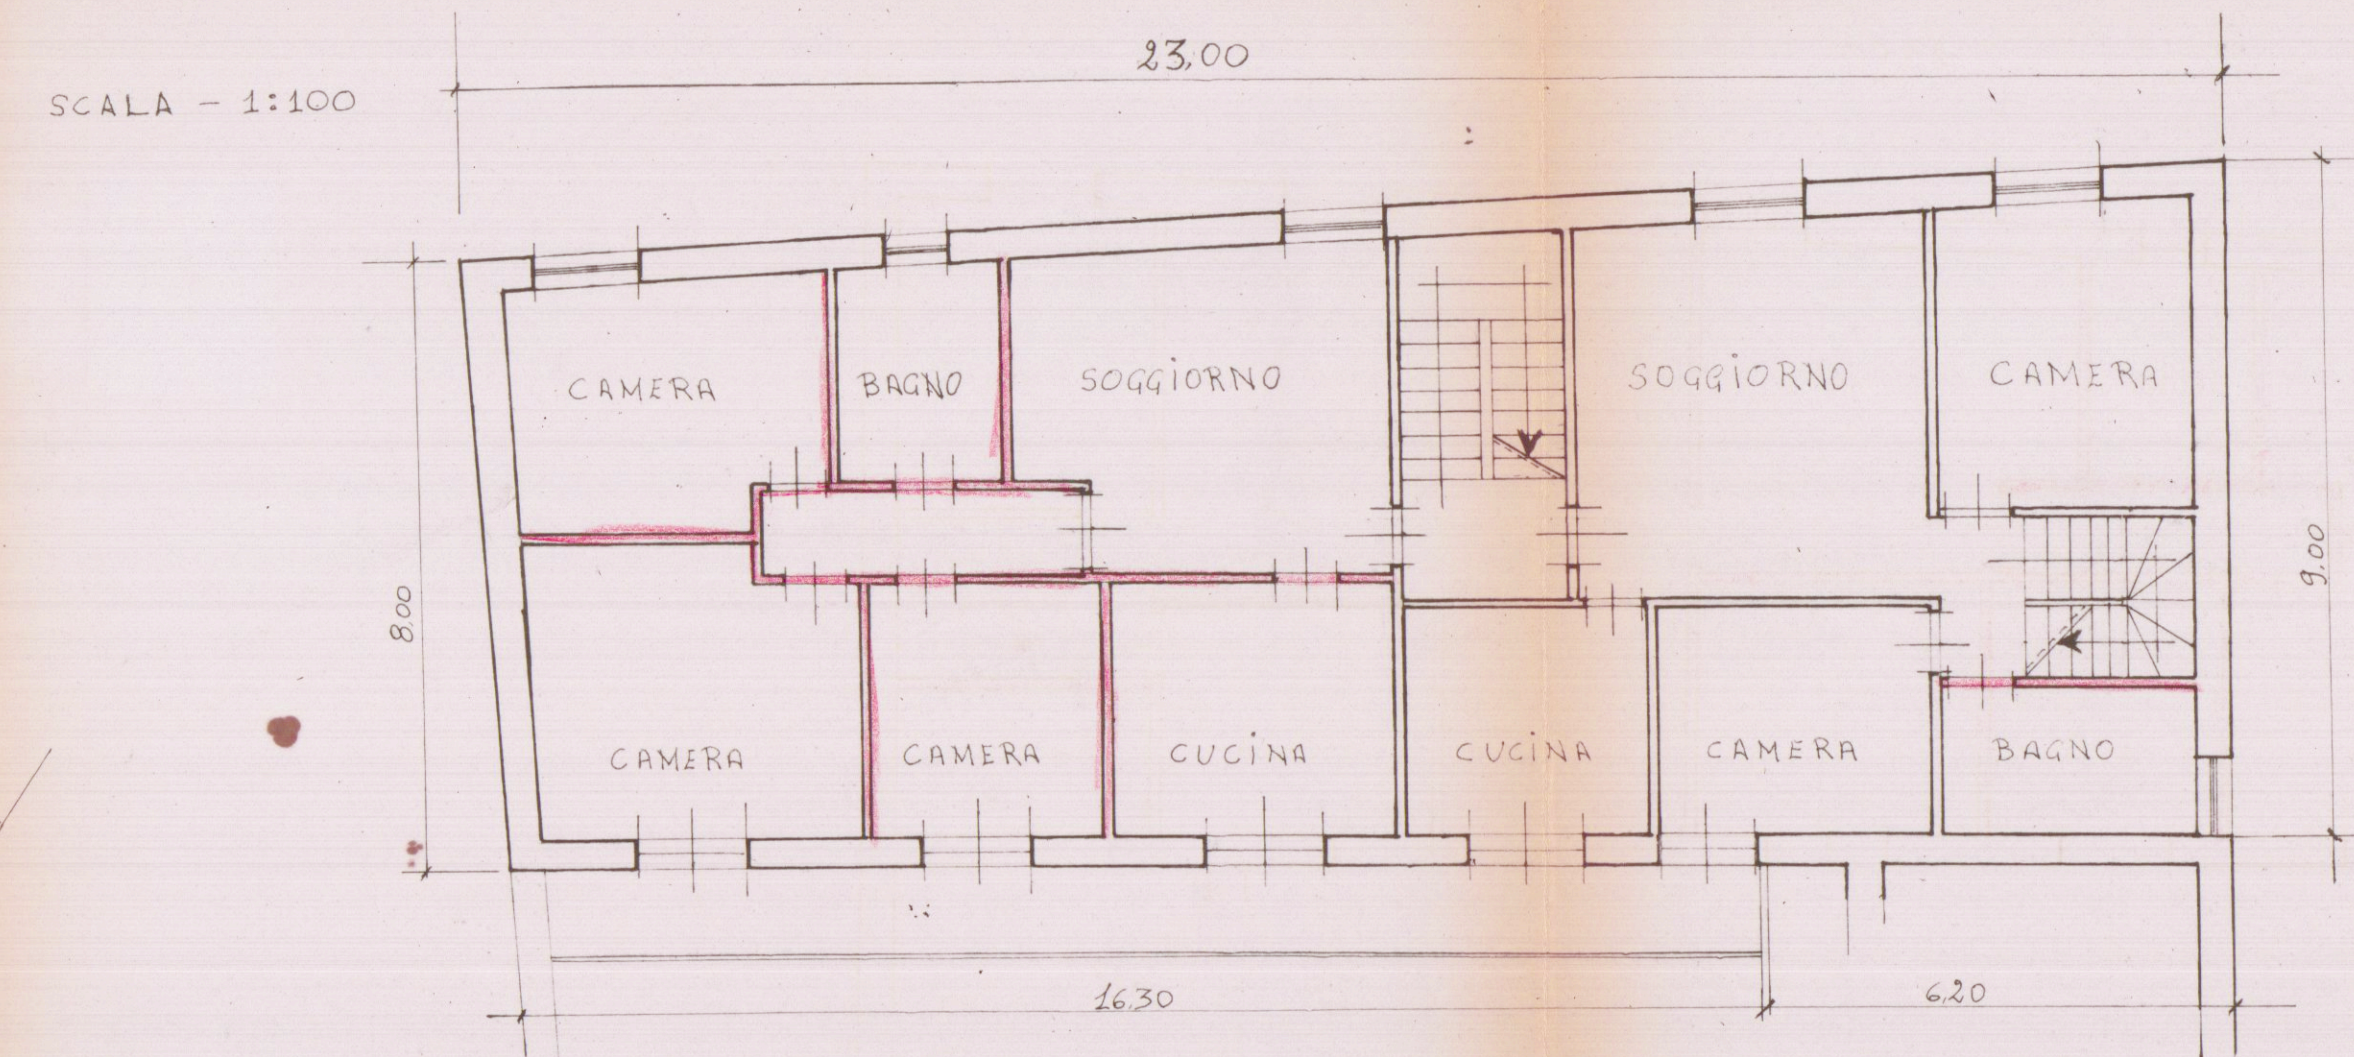


VARIANTE
Approvato dal Sindaco
della Commissione
n. 213
27.10.1982
24.09.1982
L'INGEGNERE CARLO


STRALCIO PLANIMETRICO FOG. 64
SCALA 1:1000

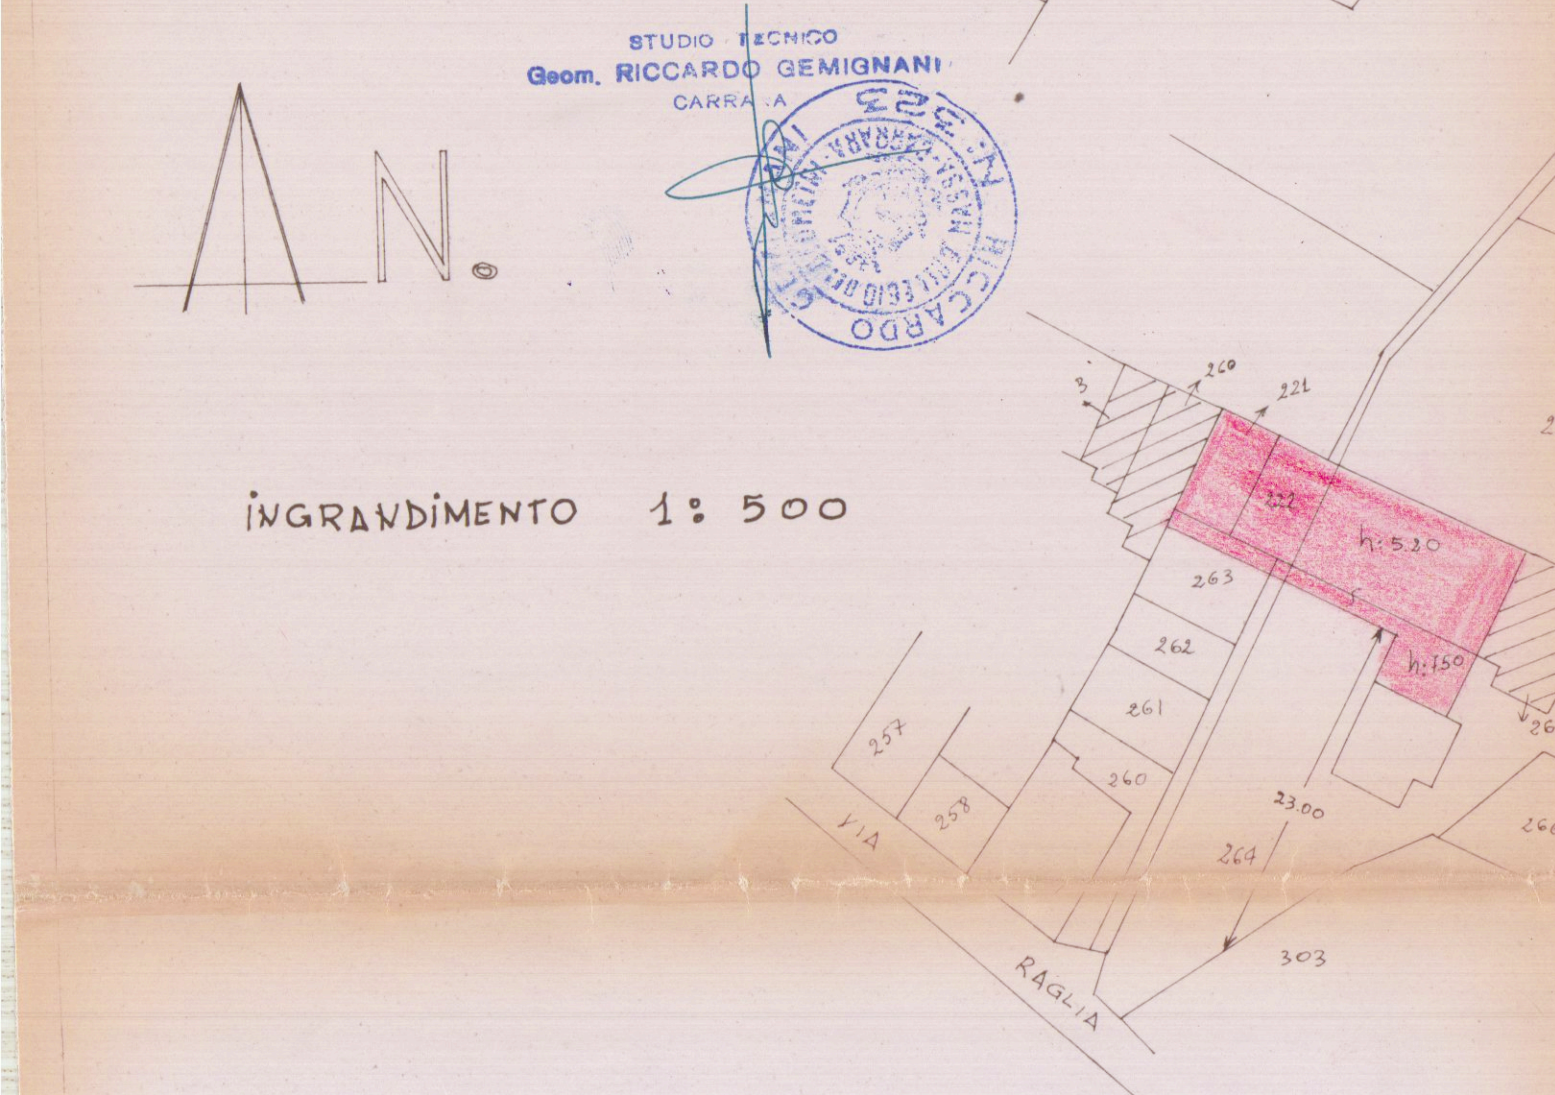


PIANTA PIANO PRIMO

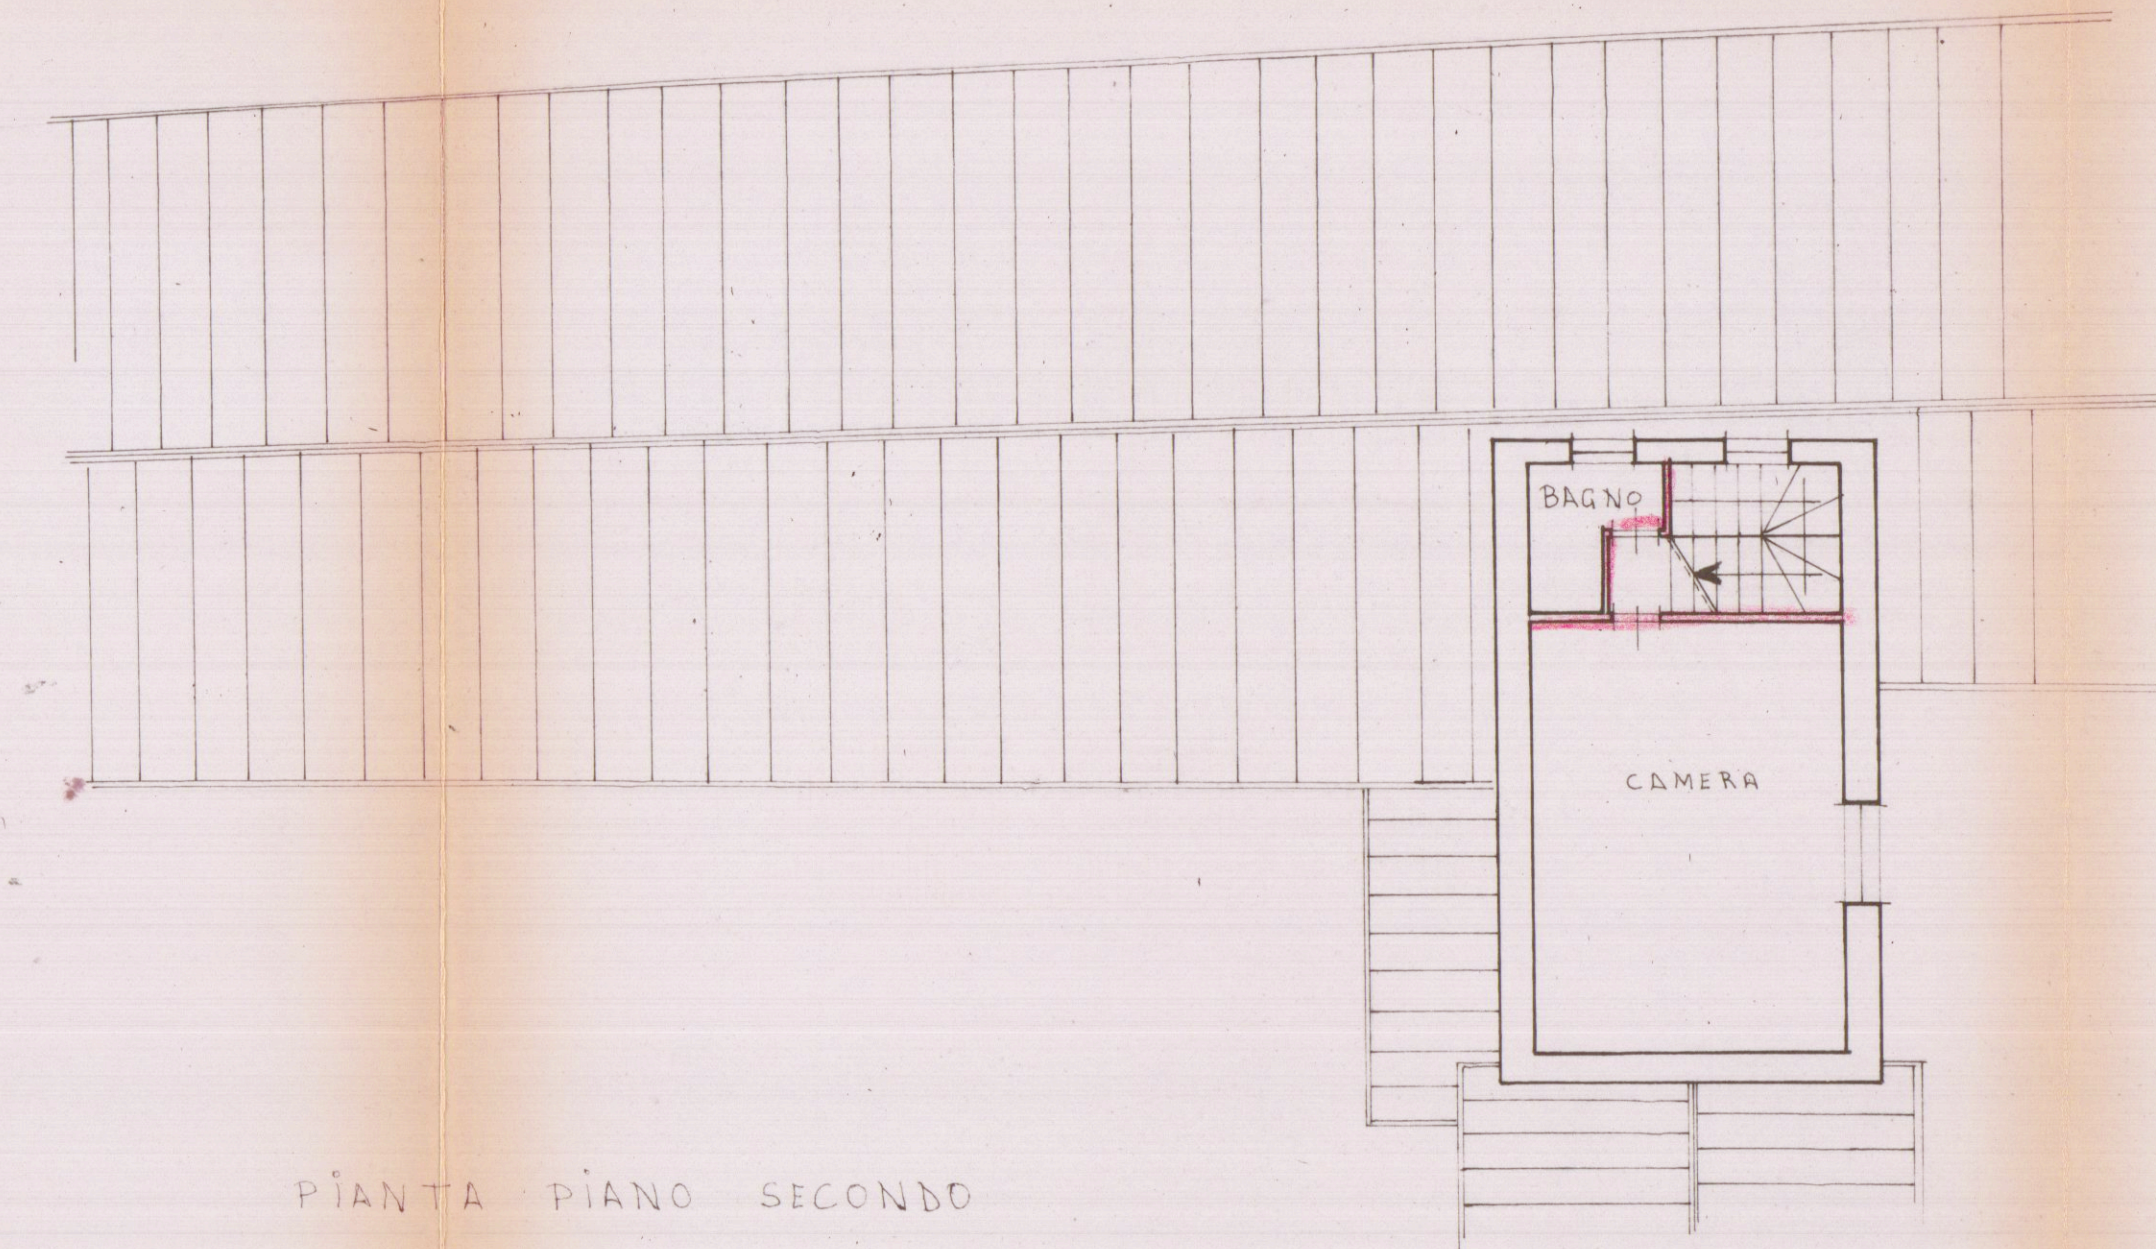


PIANTA PIANO SECONDO

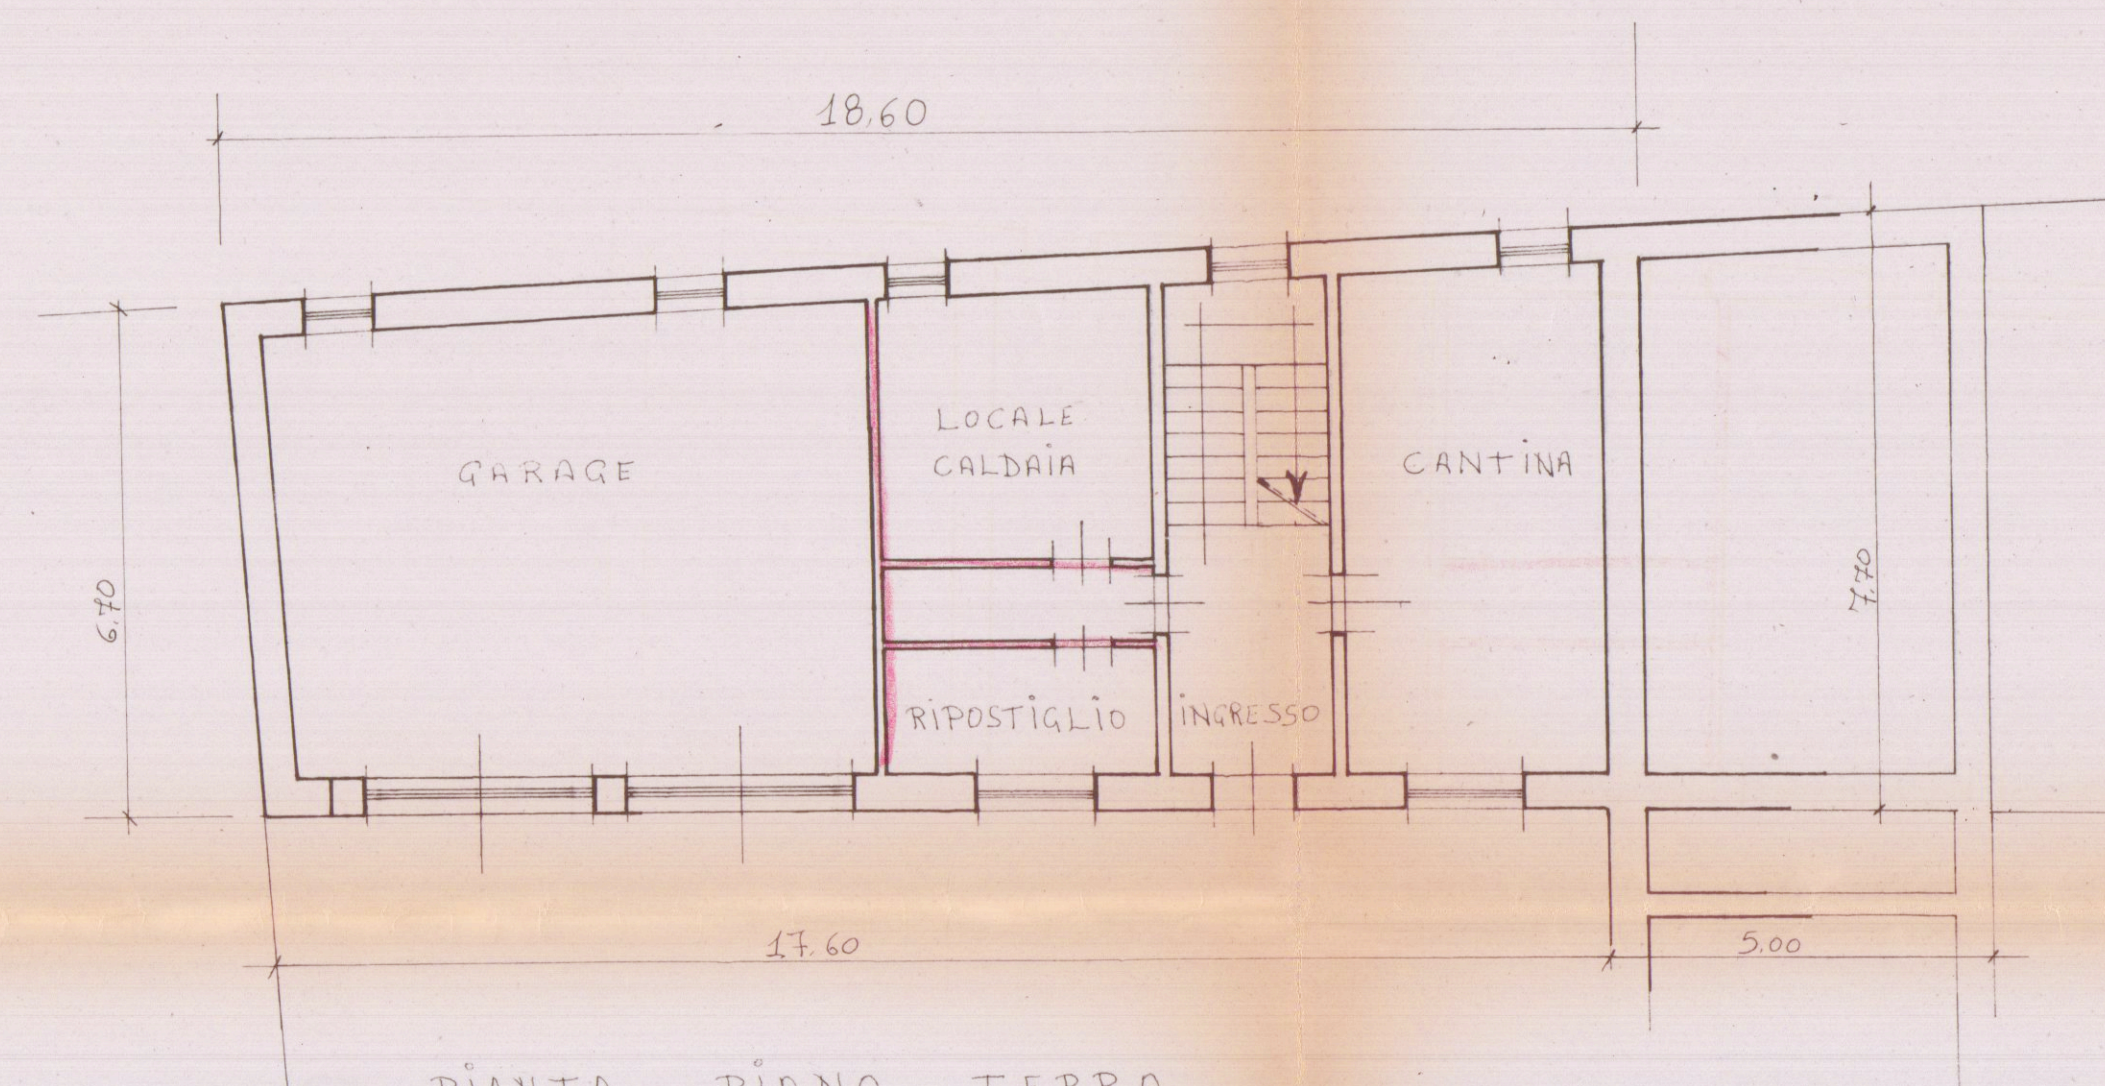


PIANTA PIANO TERRA

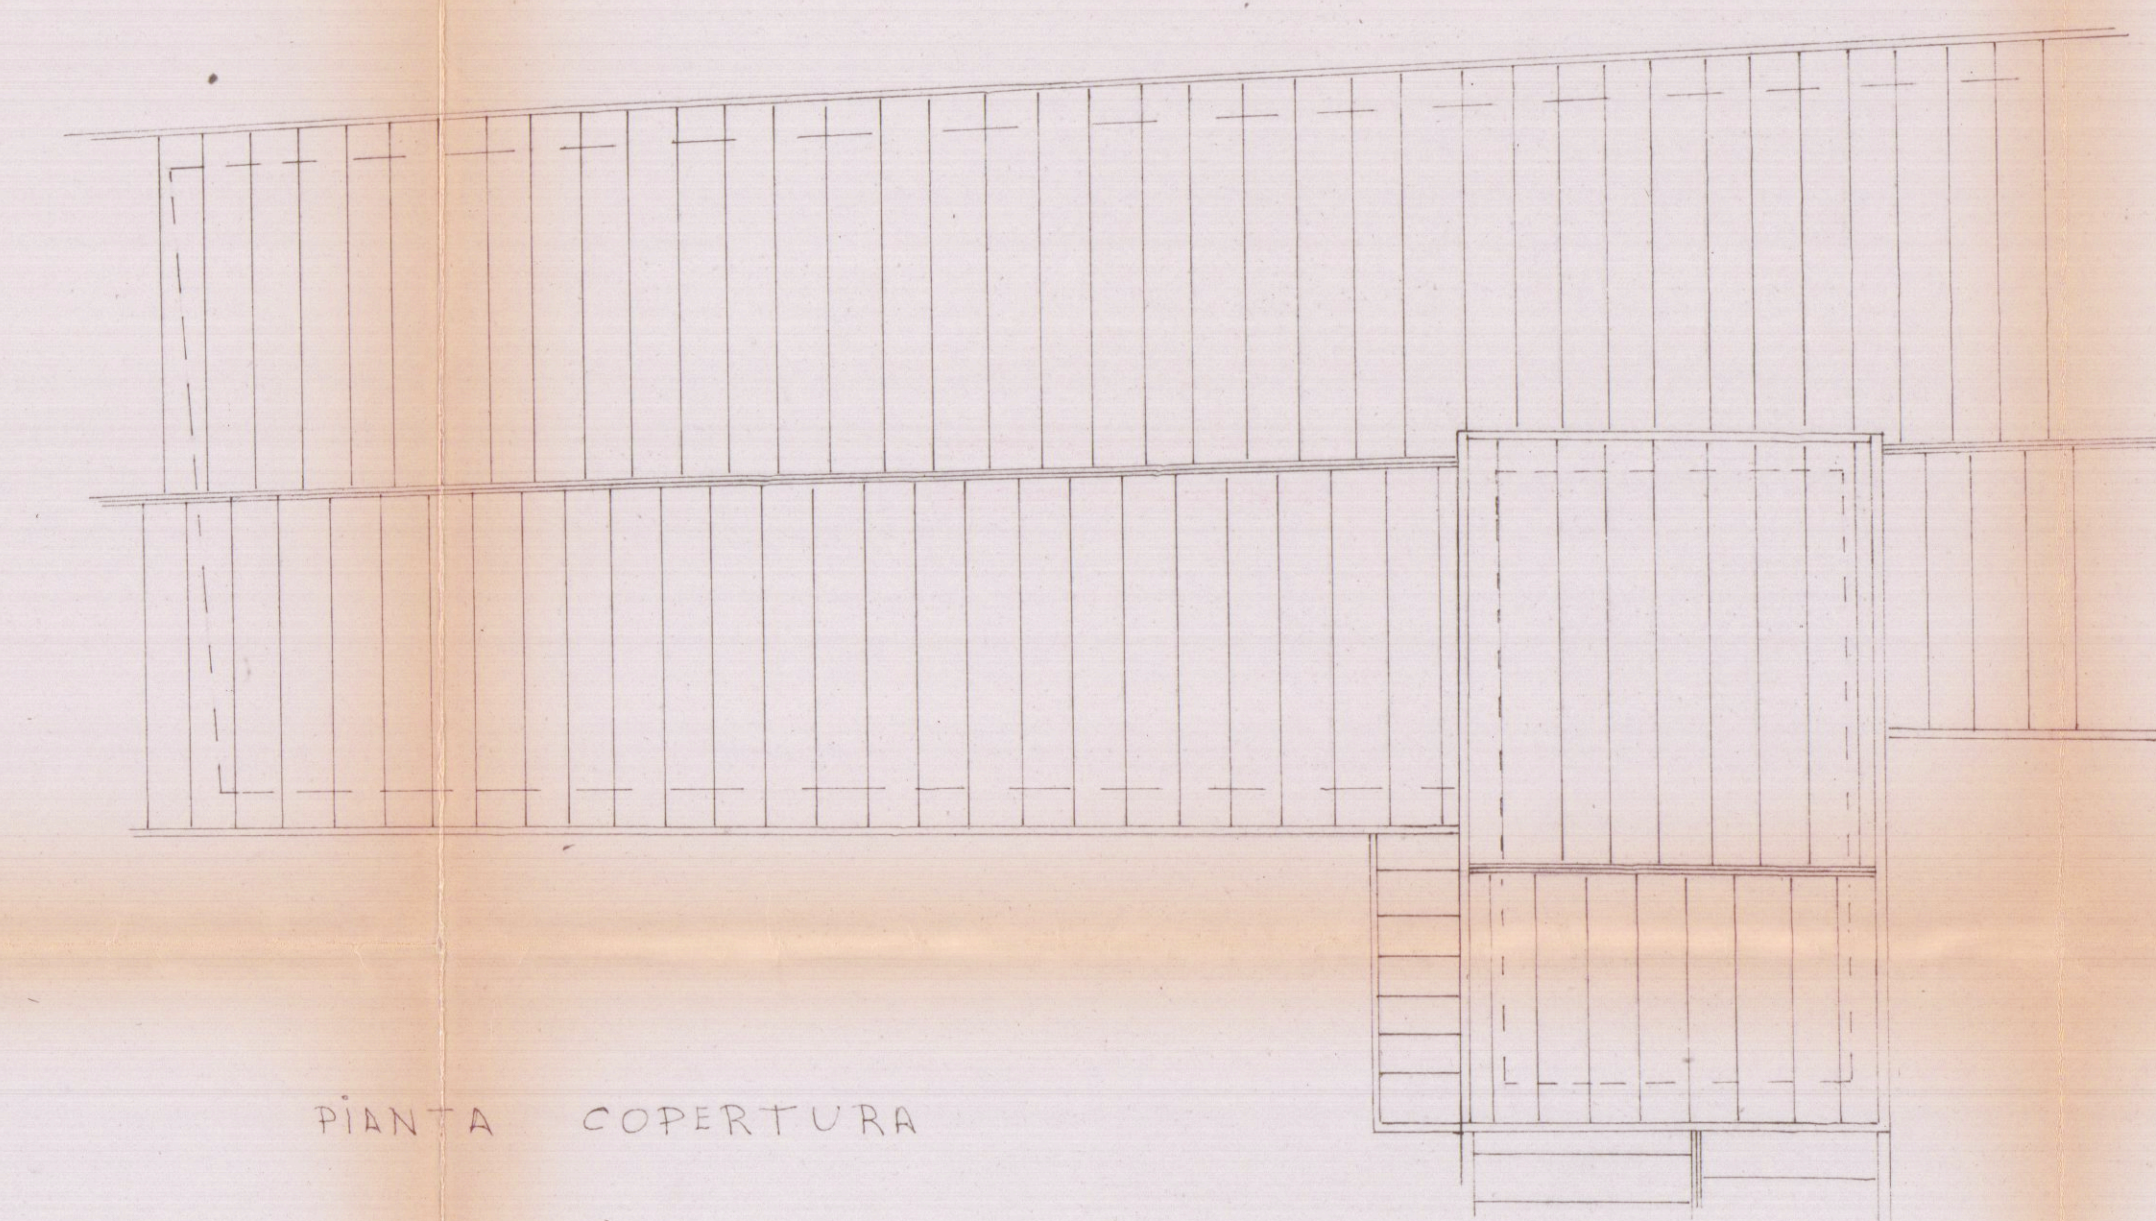


PIANTA COPERTURA

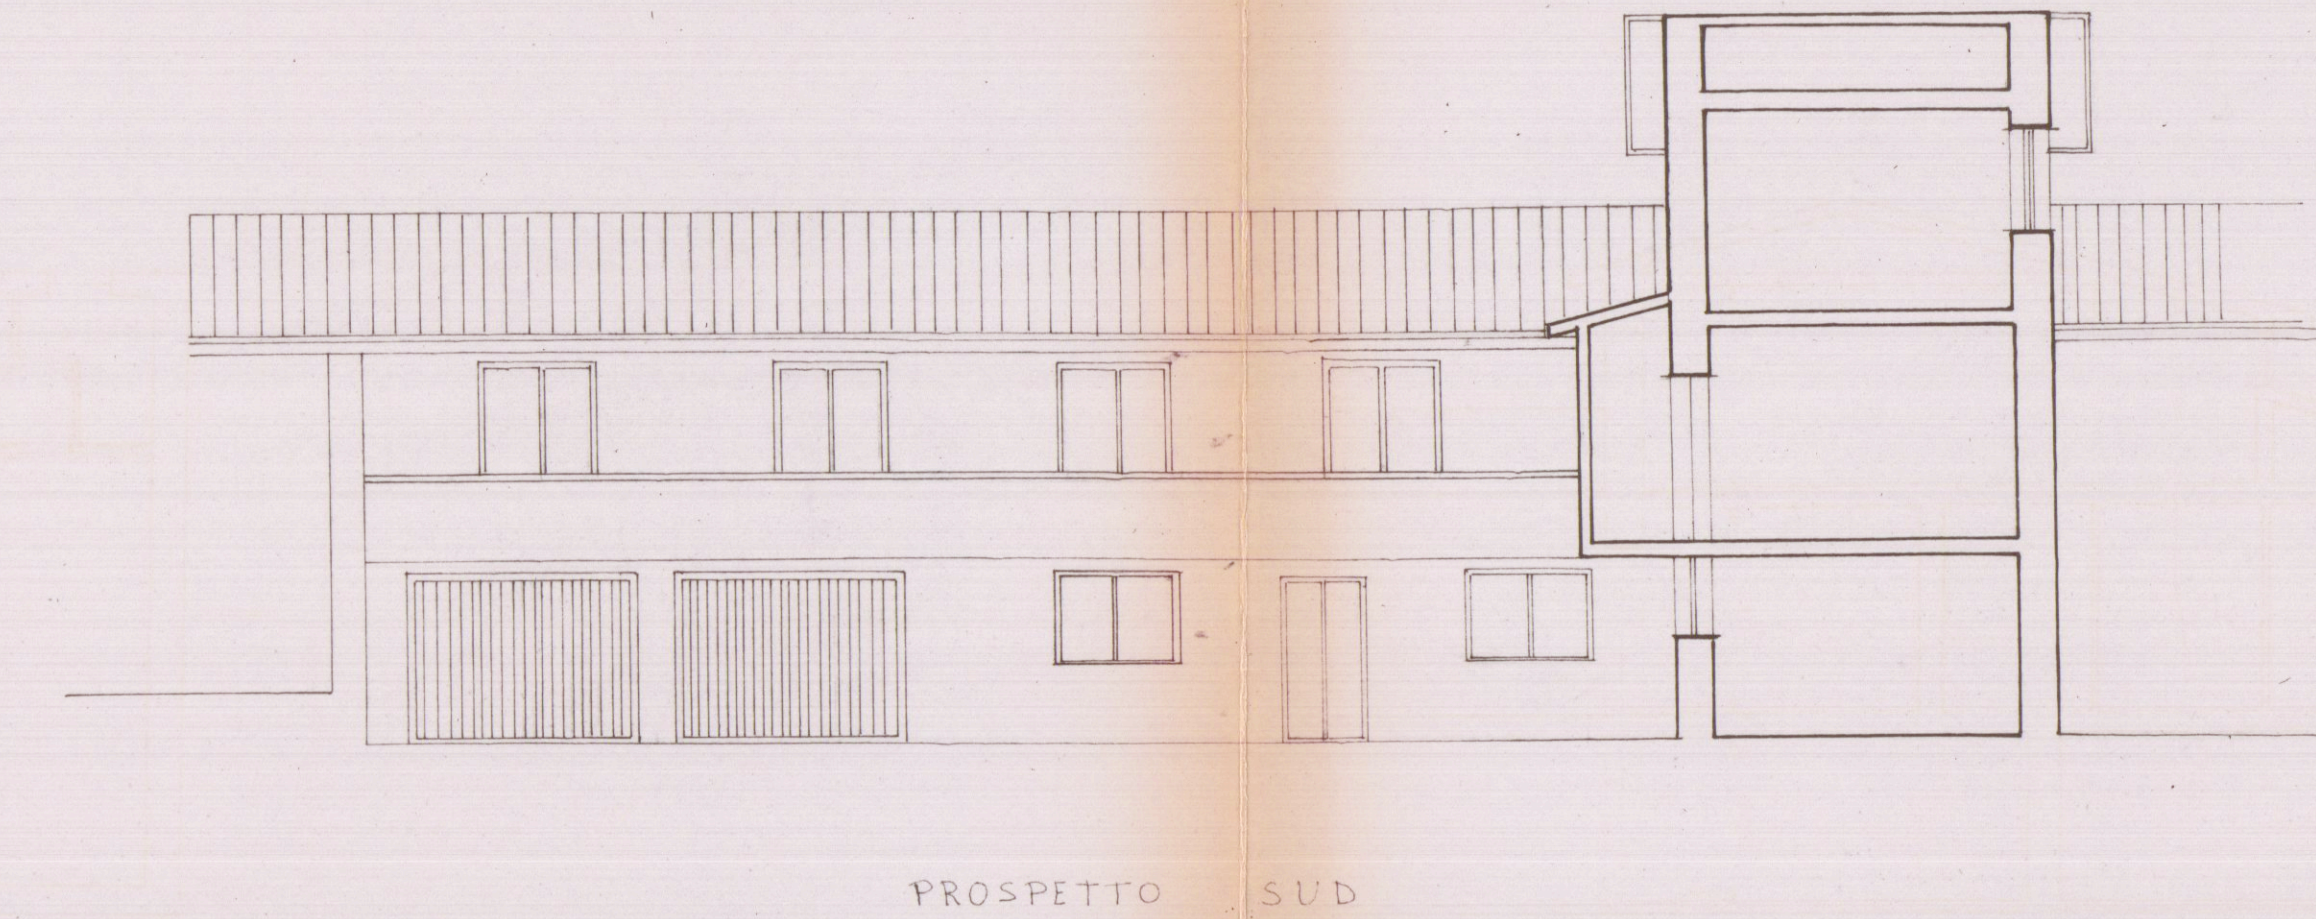


PROSPETTO SUD

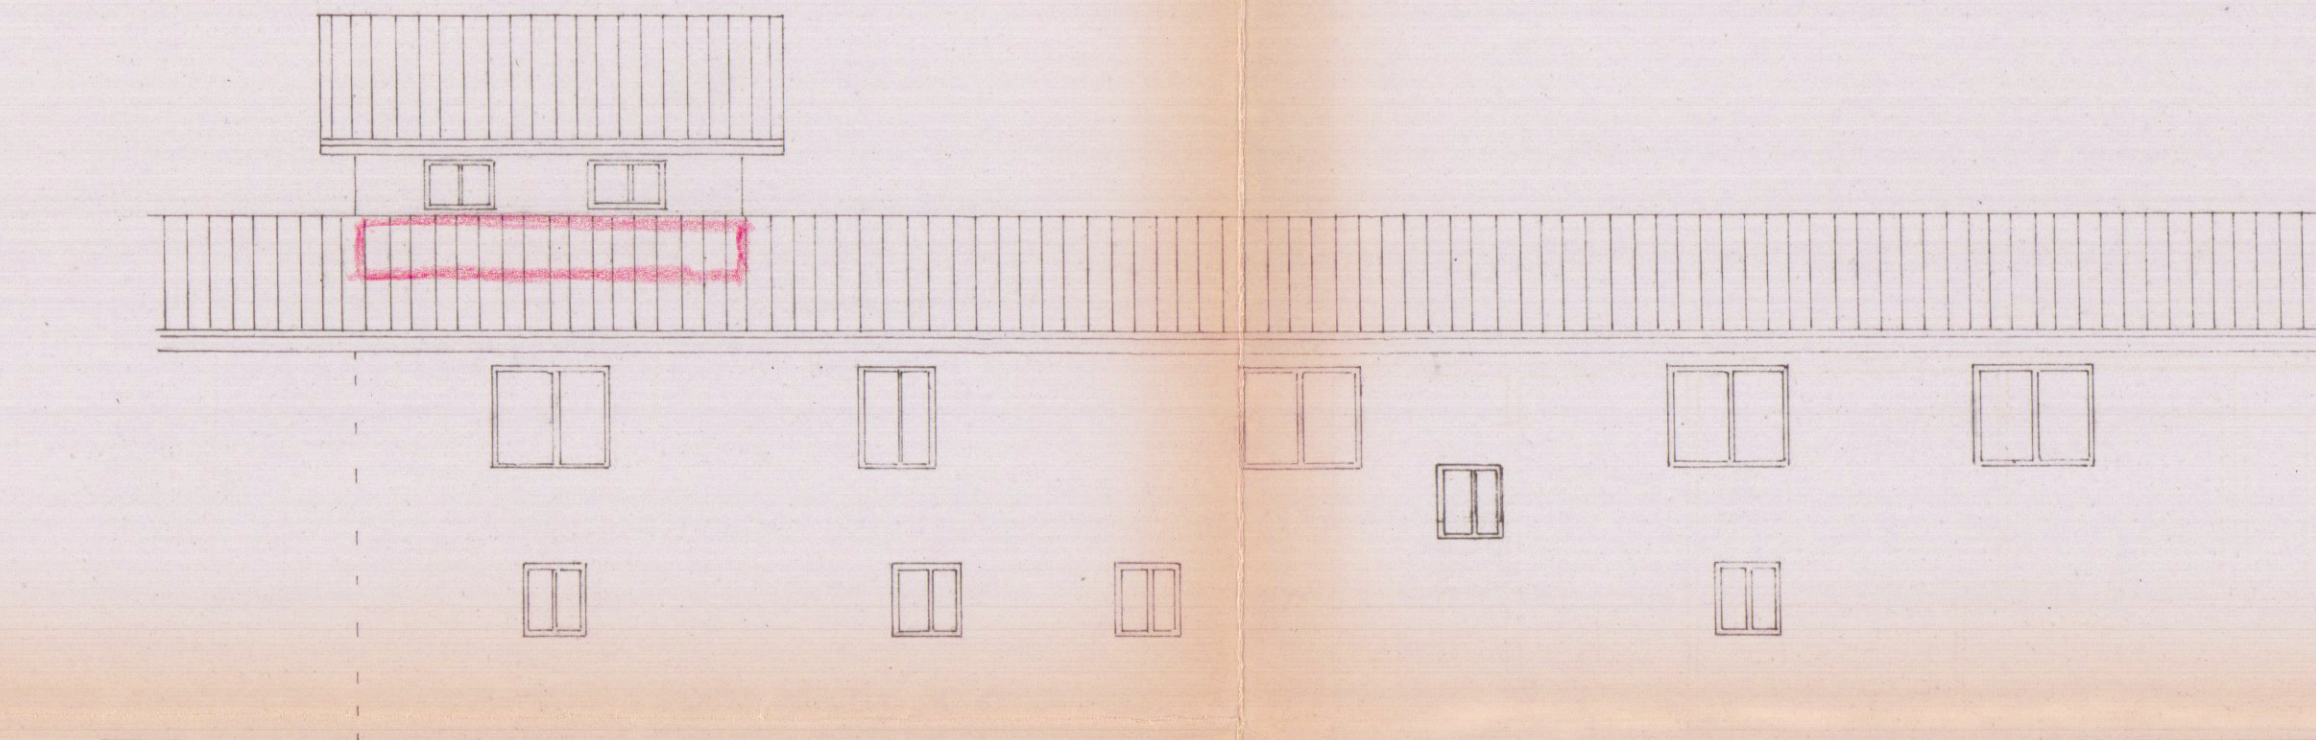

PROSPETTO NORD

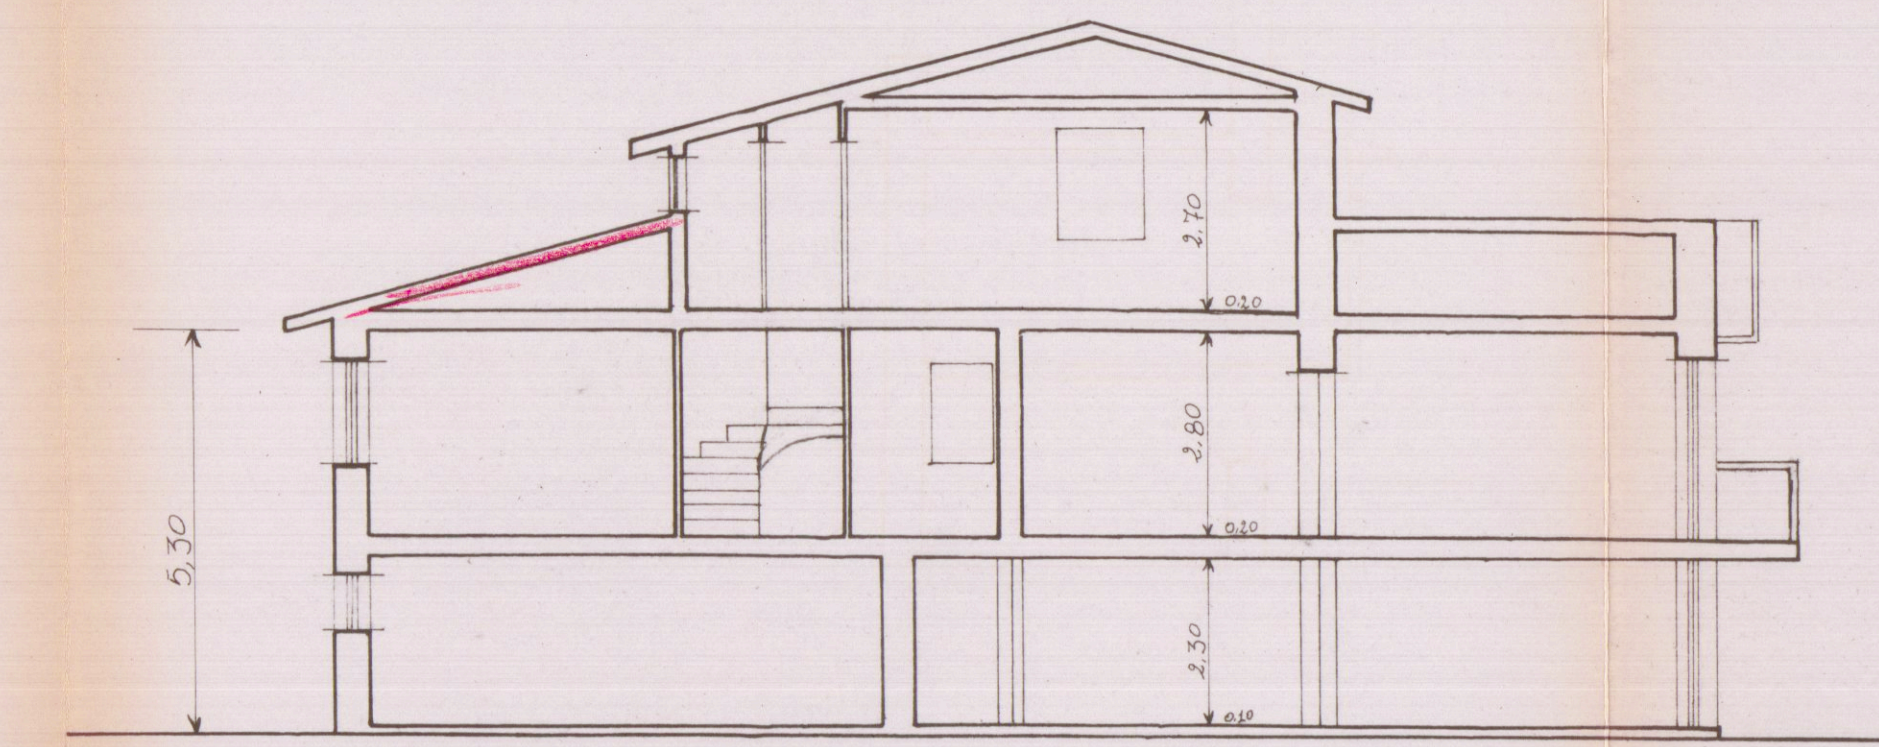

SEZIONE A - A

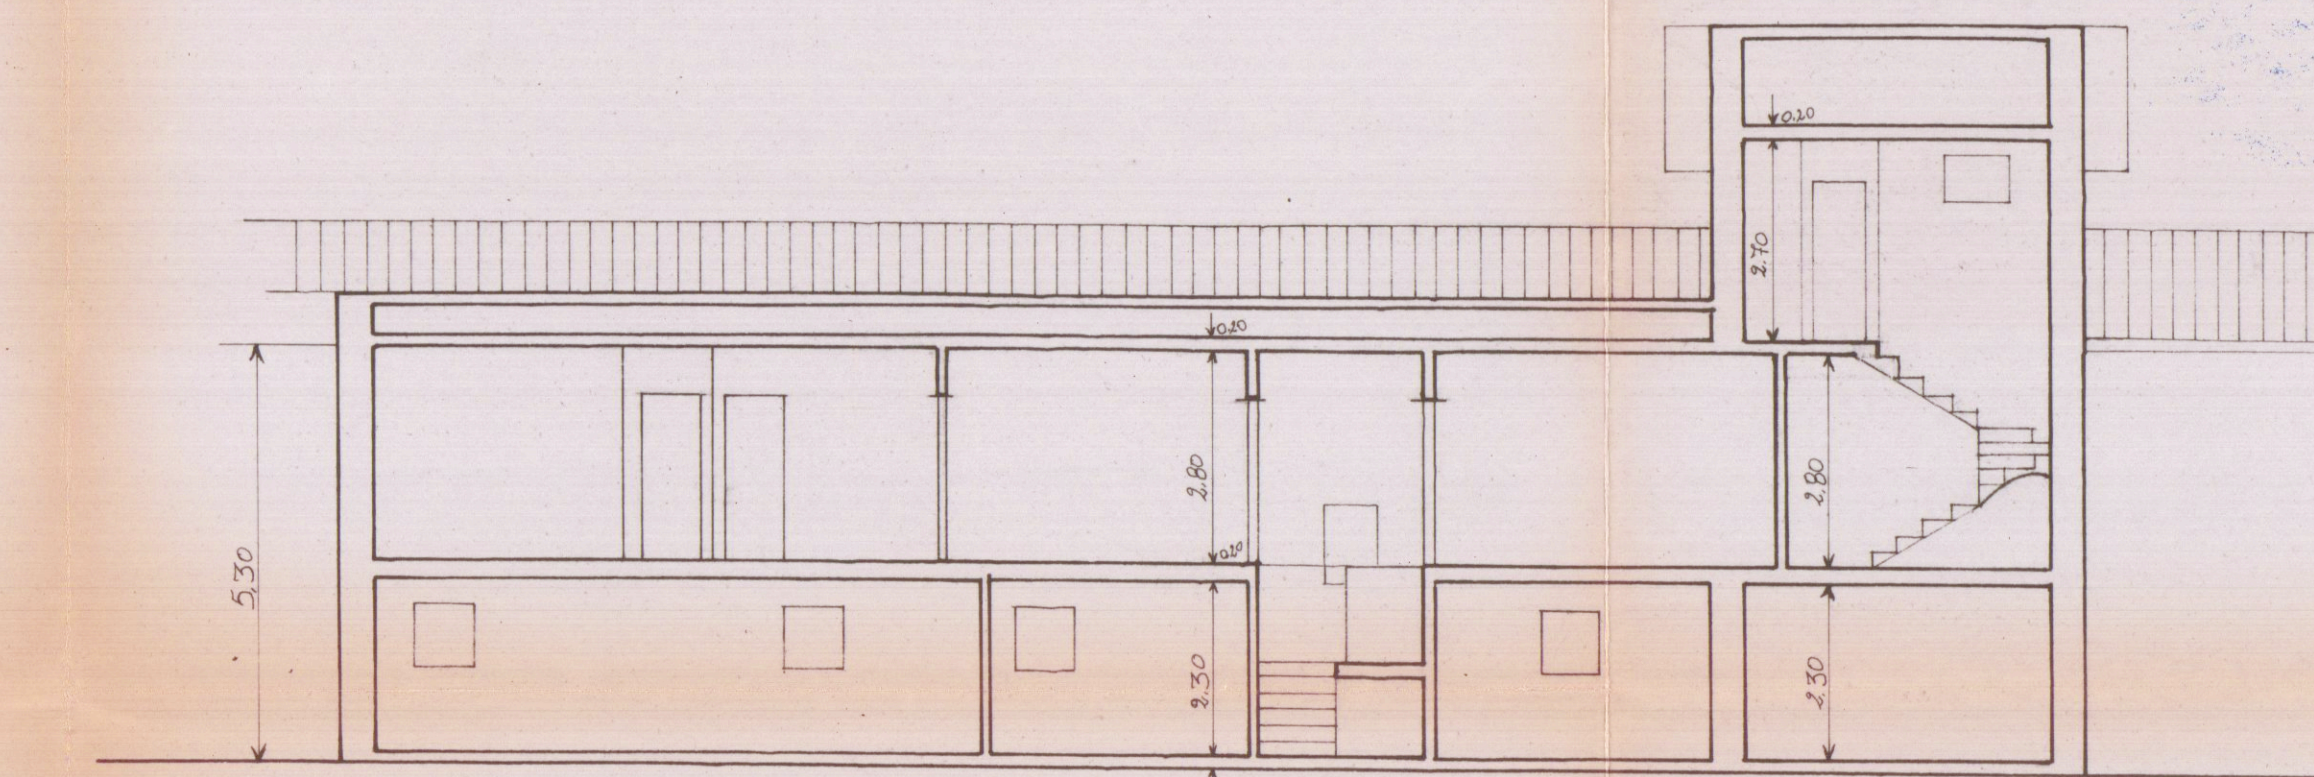

SEZIONE B - B