

PROGETTO DI FABBRICATO DA COSTRUI
RSI IN AVENIA DI CARRARA VIA
FILATTIERA 50 PARTE DEL MAP. 562/400;
A609/b; 574/h; 544/c; 9818. SEZ. A. TOGLIO 15
DI PROPRIETÀ DELLA SIGNORA BOTTI
EUGENIA.

PROGETTISTA
DOT. ING. VINCENZO BOSCO

SCALA:
1/2000/1/500/1/100

TAV. 1
FABBRICATO
F₁

2
VISTO

1° PROGETTO
RANCIO 35
VARIANTE


DISEGNATORE
DOT. ING. VINCENZO BOSCO

APPROVATO
SET. 1975
CONTRATTO


IL PROGETTISTA:
Approvato dal Sindaco alla condizione
Indicata in: **MASSO DI CORTONA**
N° 54 del 14.12.1975
L'ING. CAPO
PROPRIETARIO: **DR. V. BOSCO**

DATI DI P.R.G.
ZONA C; 4 PIANI+ATTICO, ALTEZZA ml. 16,50
DATI DI PROGETTO
TERRENO A DISPOSIZIONE DEL FABB.
F₁ E DELLA CASA ESISTENTE AMPLIATA
COME DA L.E. N° 11 DEL 16-1-75 = mq. 2998
VOLUME FABB. F₁ mc. 7453
VOLUME CASA ESISTENTE mc. 1332
TOT. mc. 8785
VOLUME TOTALE mc. 8785
SUP. A DISPOSIZIONE mq. 2998
PARCHeggi OCCORRENTI mc. 7453 - mq. 373
2°
PARCHeggi DI PROGETTO { SCOPERTI mq. 300
COBERTI mq. 120
420

Al sensi dell'art. 2 della Legge n. 166 del 28.7.1965
AUTOCOSTA per questo riguarda la previsione inerente,
alla presente istanza, si comunica che il sottoscritto
ha osservato le prescrizioni già comunicate con nota
n° 34.12.1975 del S. C. R. 10/10/75.

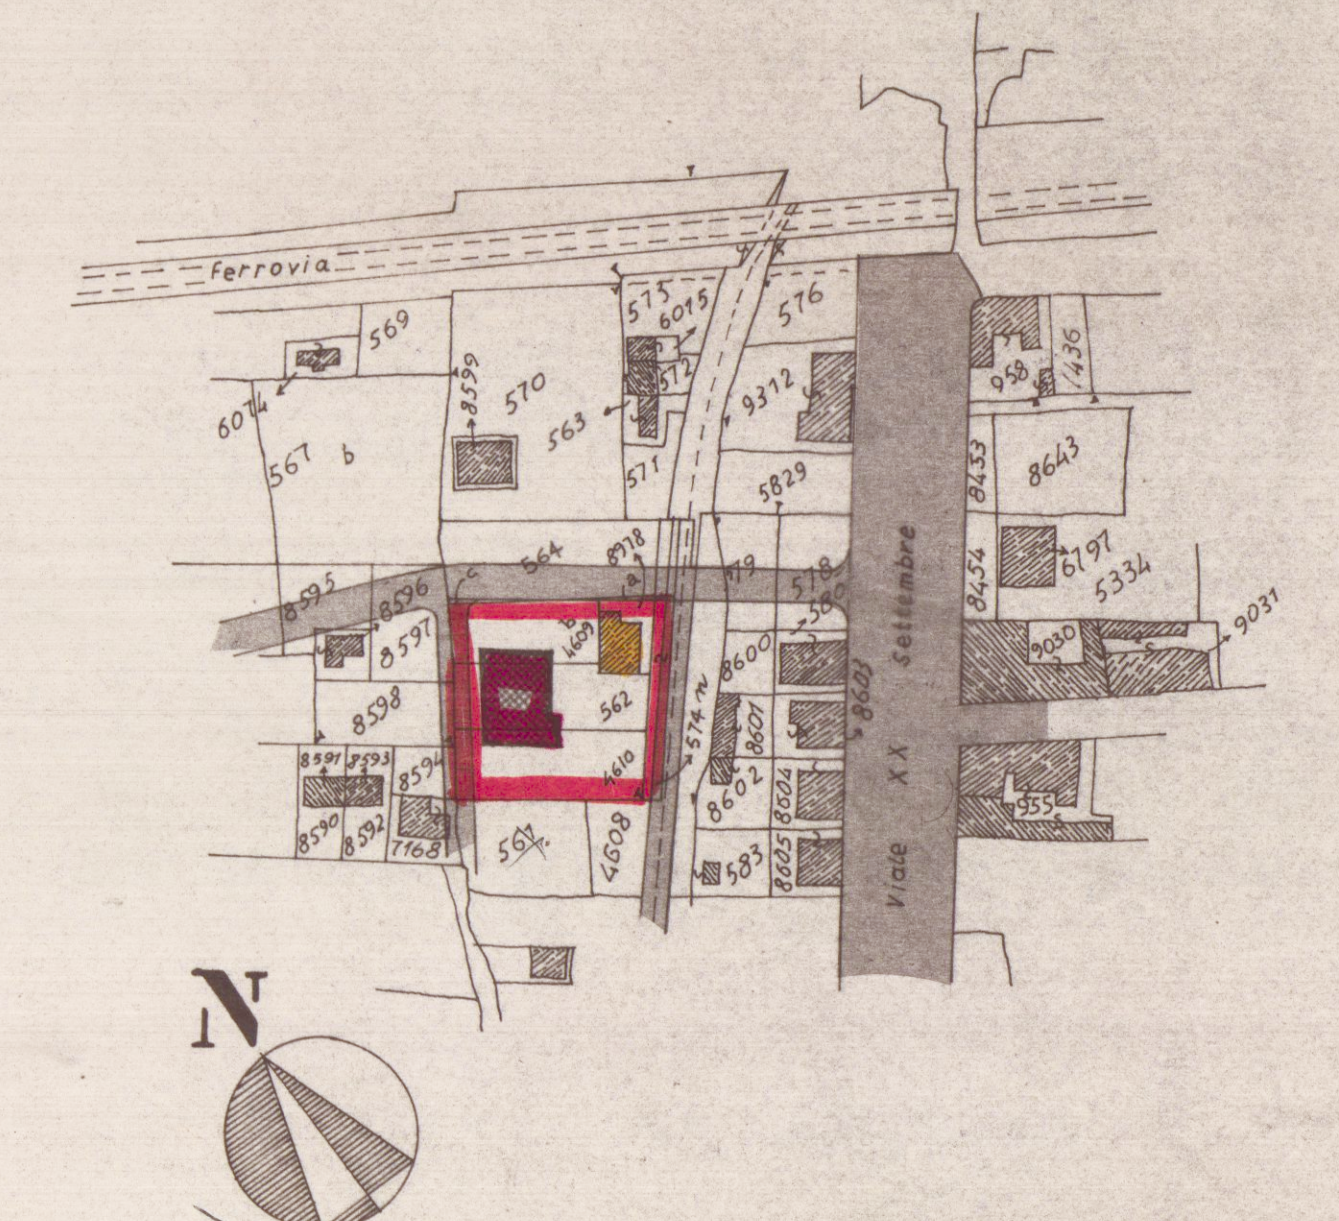


STRALCIO DI MAPPA CATASTALE
CON STRADE DI
SCALA 1:2000

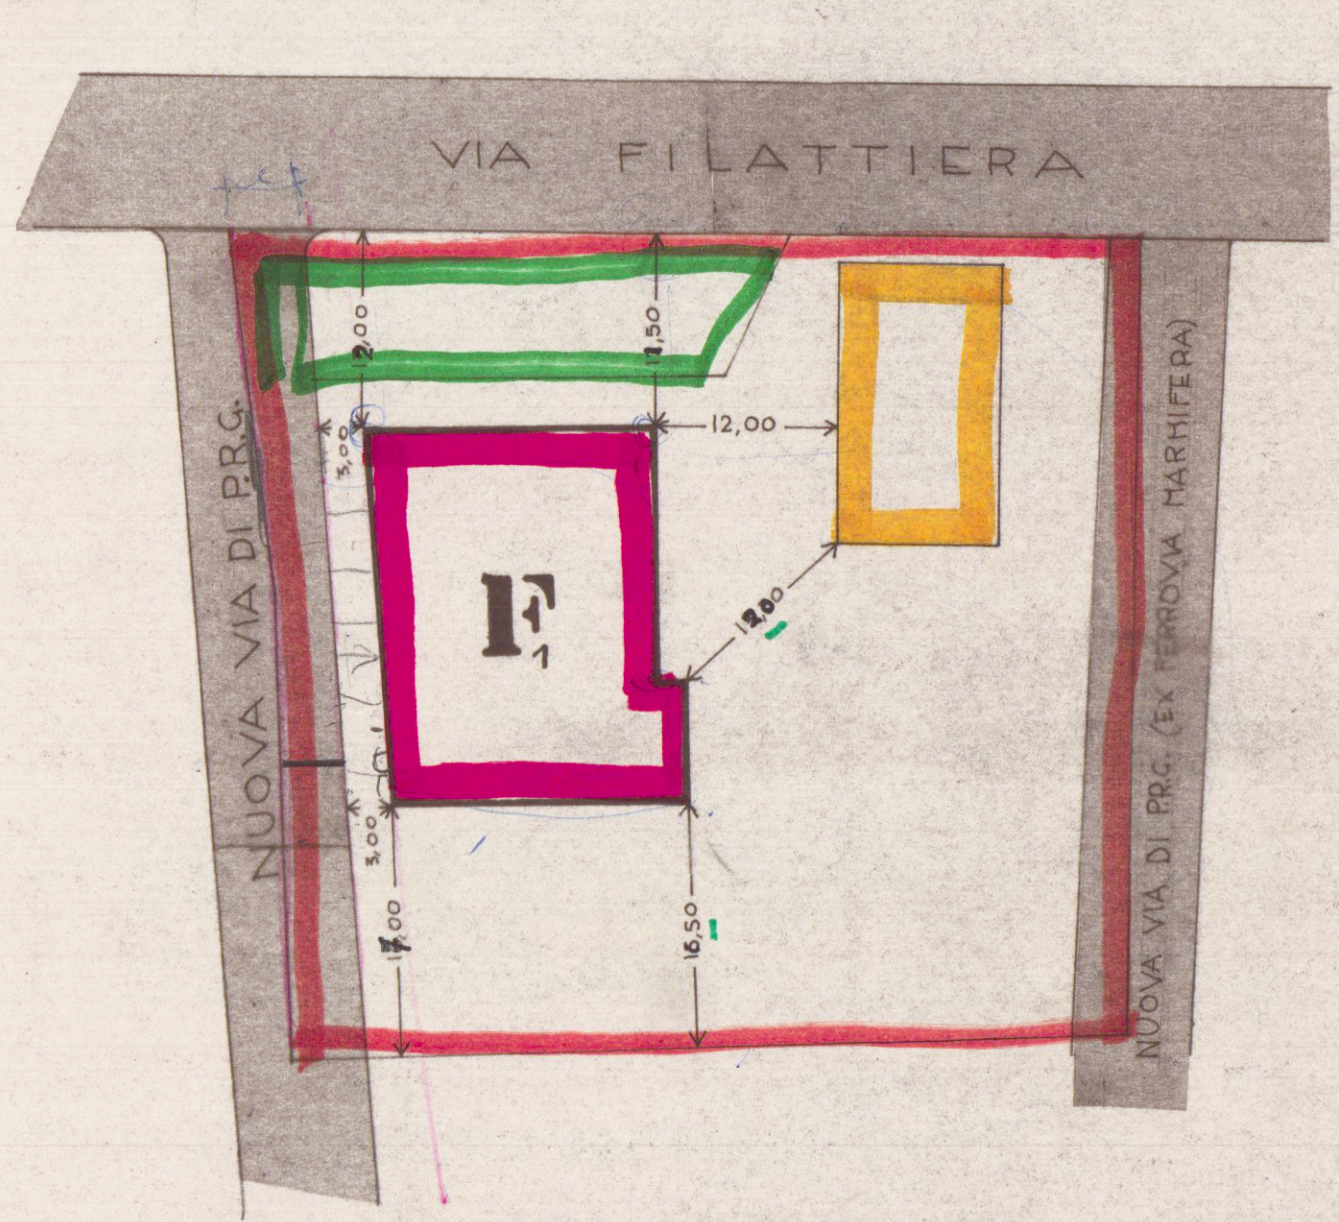

PLANIMETRIA GENERALE. SCALA 1:500

LEGENDA

	FABBRICATO F ₁
	FABBRICATO ESISTENTE AMPLIATO COME DA L.E. N° 11 DEL 16-1-75
	SUPERFICIE DI TERRENO A DISPOSIZIONE
	PARCHeggi SCOPERTI

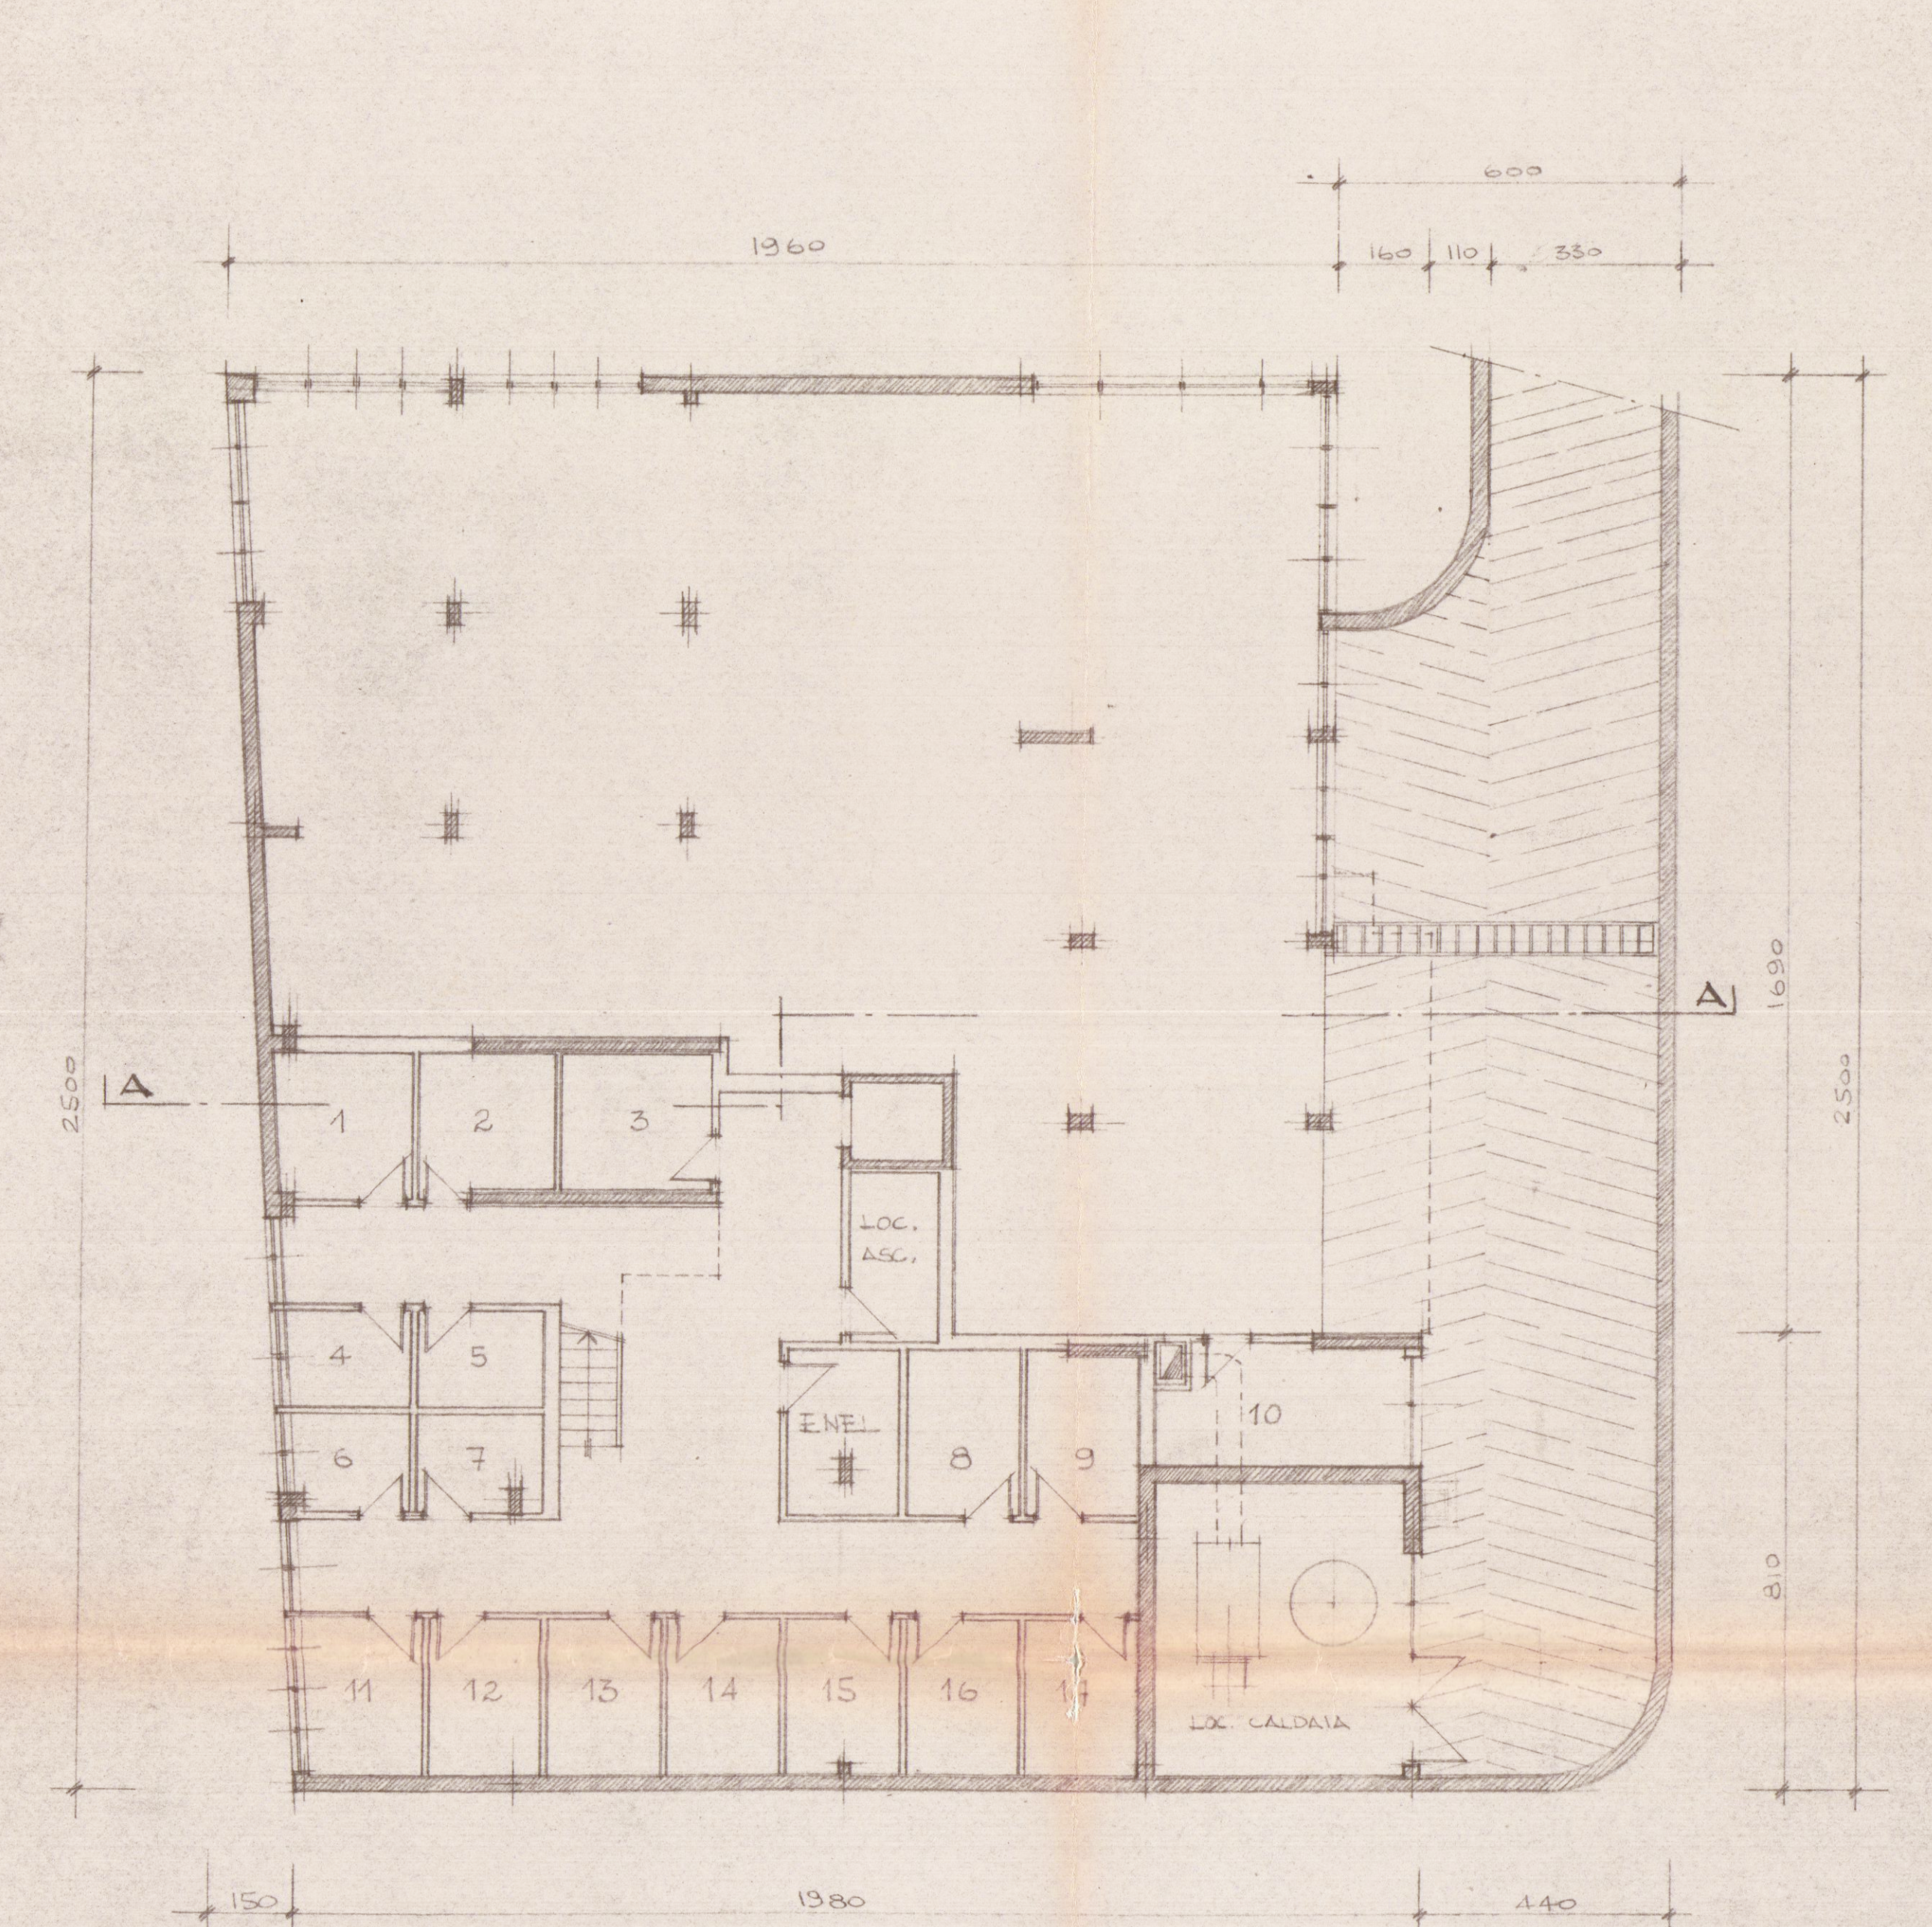

PIANTA PIANO INTERRATO

PIANTA PIANO TERRA E
PIANO INTERRATO

N°	DIMENSIONI	SUP. MQ.
1	19,60 x 10,20 = 200,00	412,50
2	1,60 x 0,10	12,96
TOT.		485,46

VOLUME PIANO INTERRATO
485,46 x 2,50 H = 1213,65

VOLUME PIANO TERRA
485,46 x 3,10 H = 1505,20 mc.

PIANTA PIANO PRIMO-SECONDO-TERZO

N°	DIMENSIONI	SUP. MQ.
1	25,00 x 18,50	462,50
2	1,00 x 0,60	0,60
3	4,20 x 0,70	2,94
4	8,20 x 0,80	6,56
5	8,60 x 1,00	8,60
6	3,10 x 0,70	2,17
7	1,00 x 5,30	5,30
8	9,10 x 1,60	14,56
TOT.		509,23


509,23 x 9,60 H = 4888,61 mc.

PIANTA PIANO ATTICO


N°	DIMENSIONI	SUP. MQ.
1	13,00 x 12,50	262,50
2	5,20 x 0,50	2,60
TOT.		265,10

265,10 x 3,20 H = 848,32 mc.


- VOLUME FUORI TERRA MC. 7453,14 - VOLUME INTERRATO MC. 1213,65 -

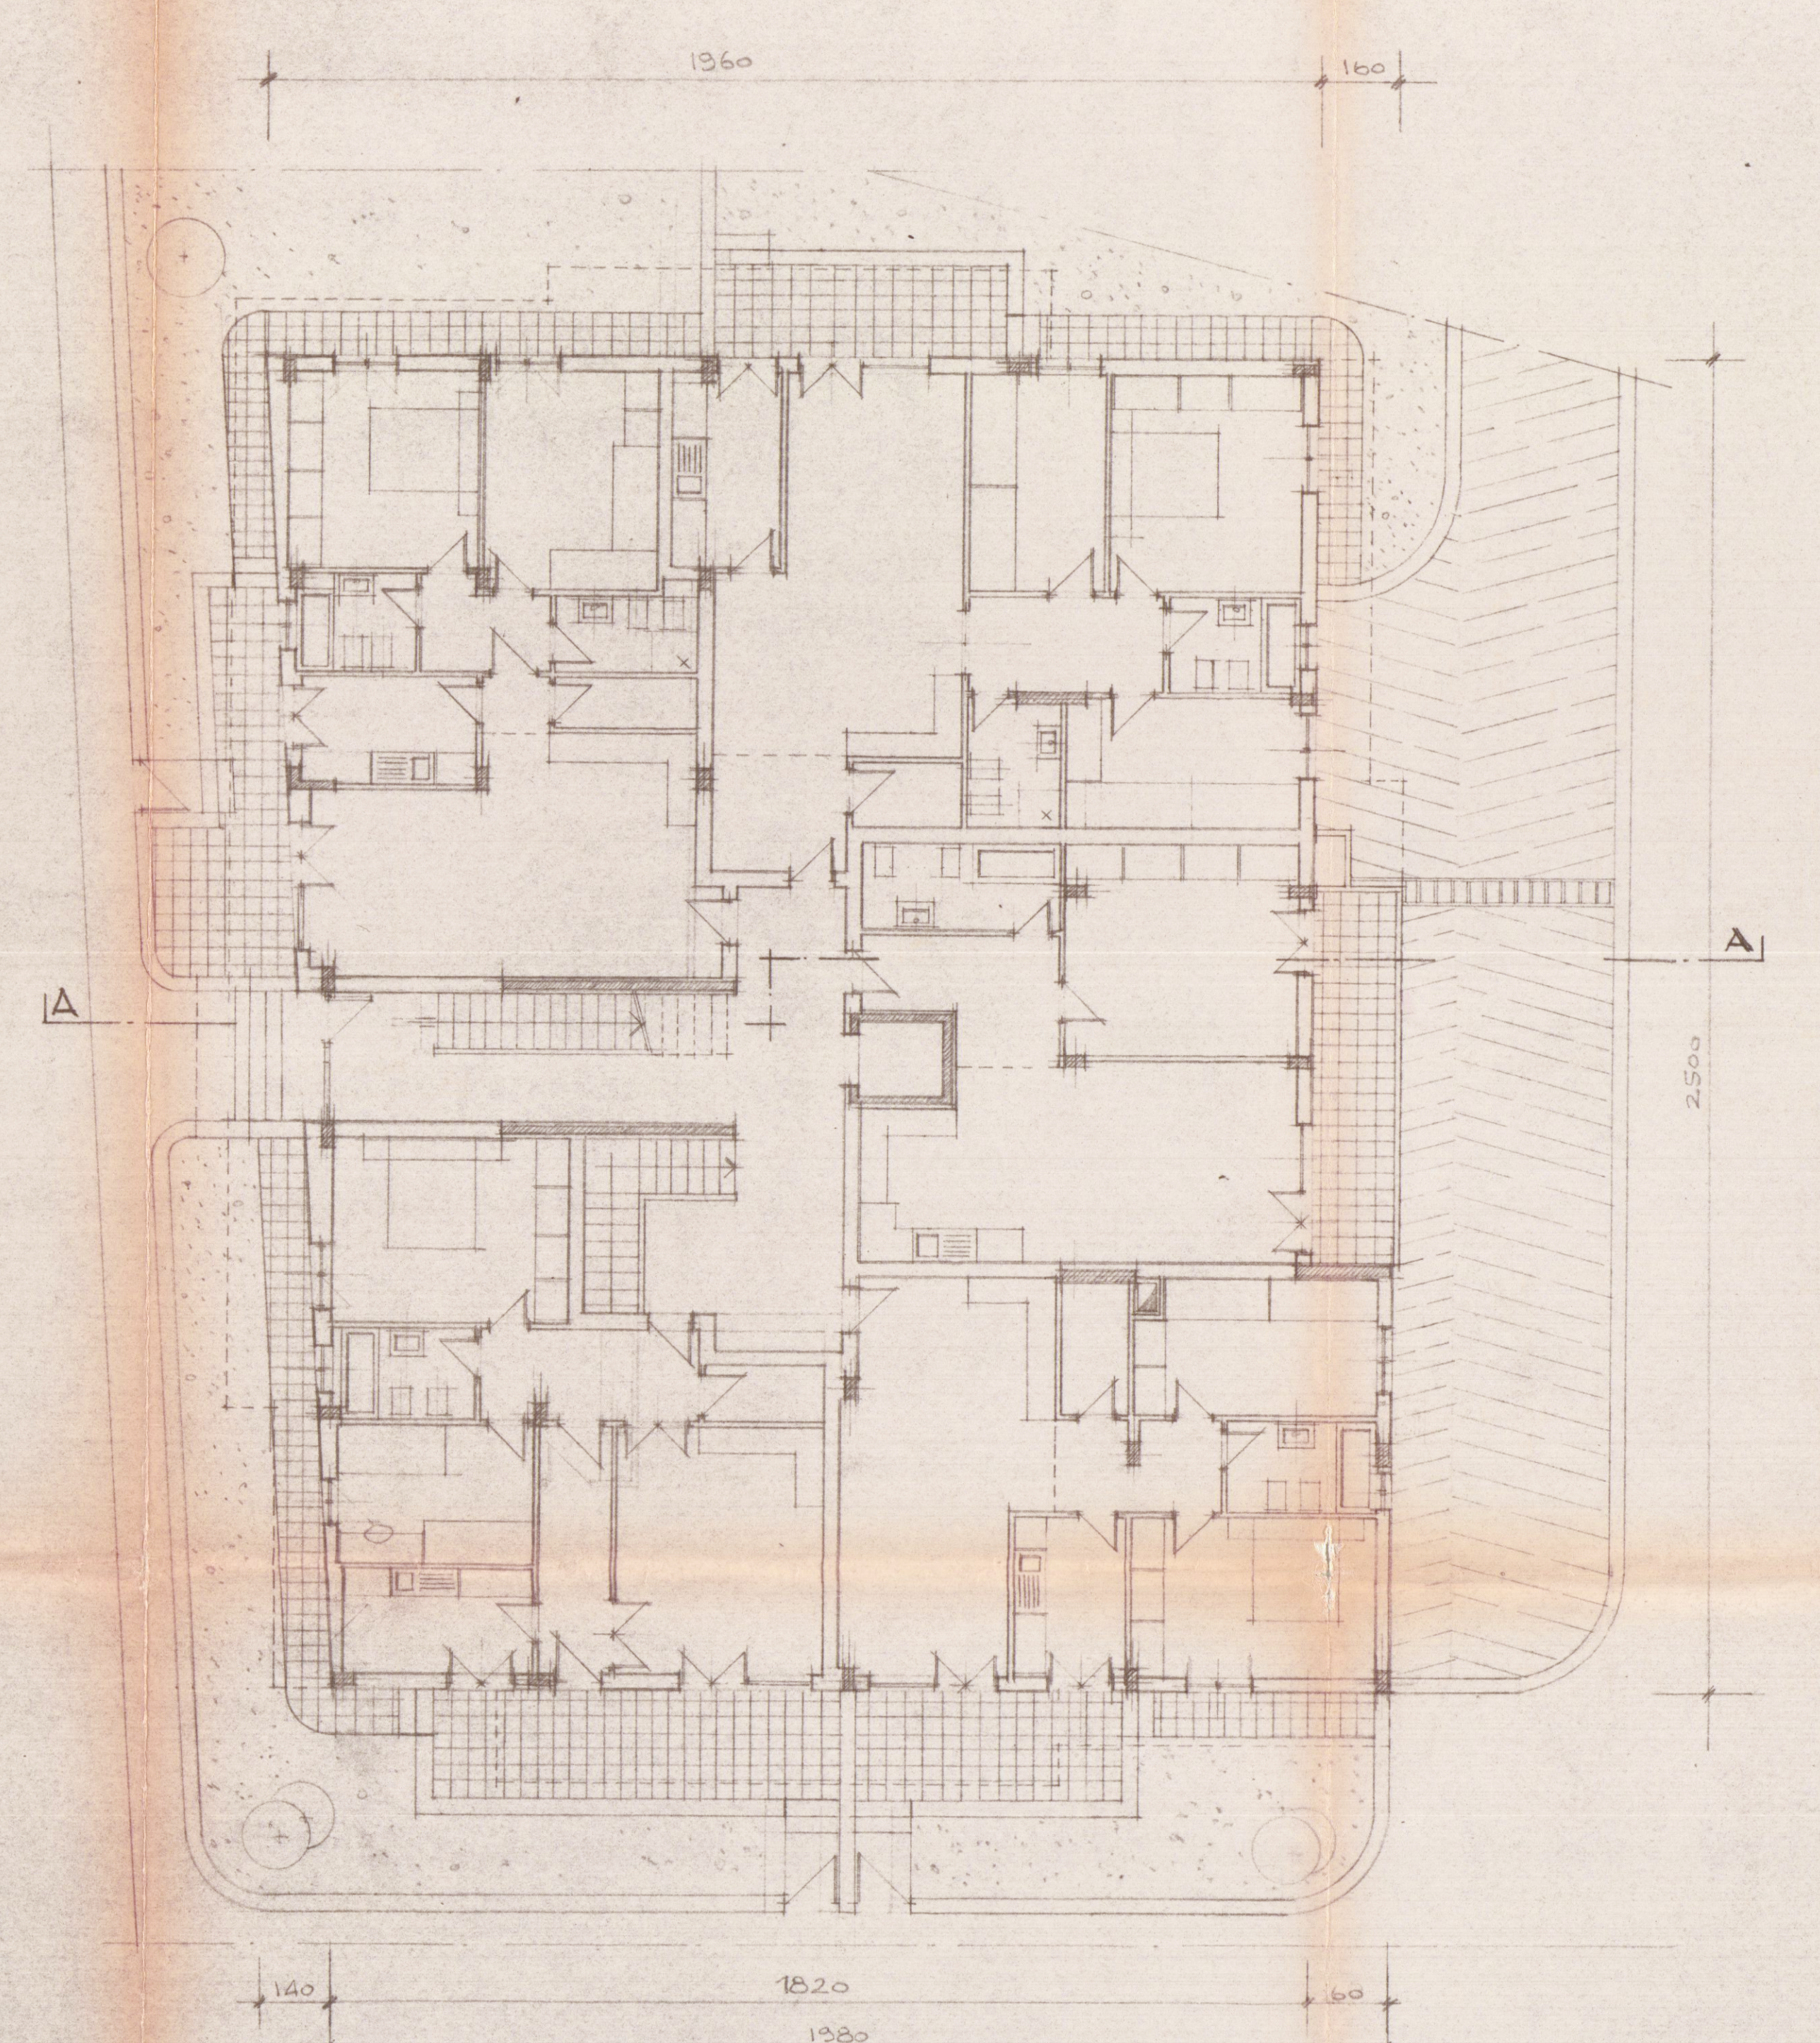


PIANTA PIANO TERRA

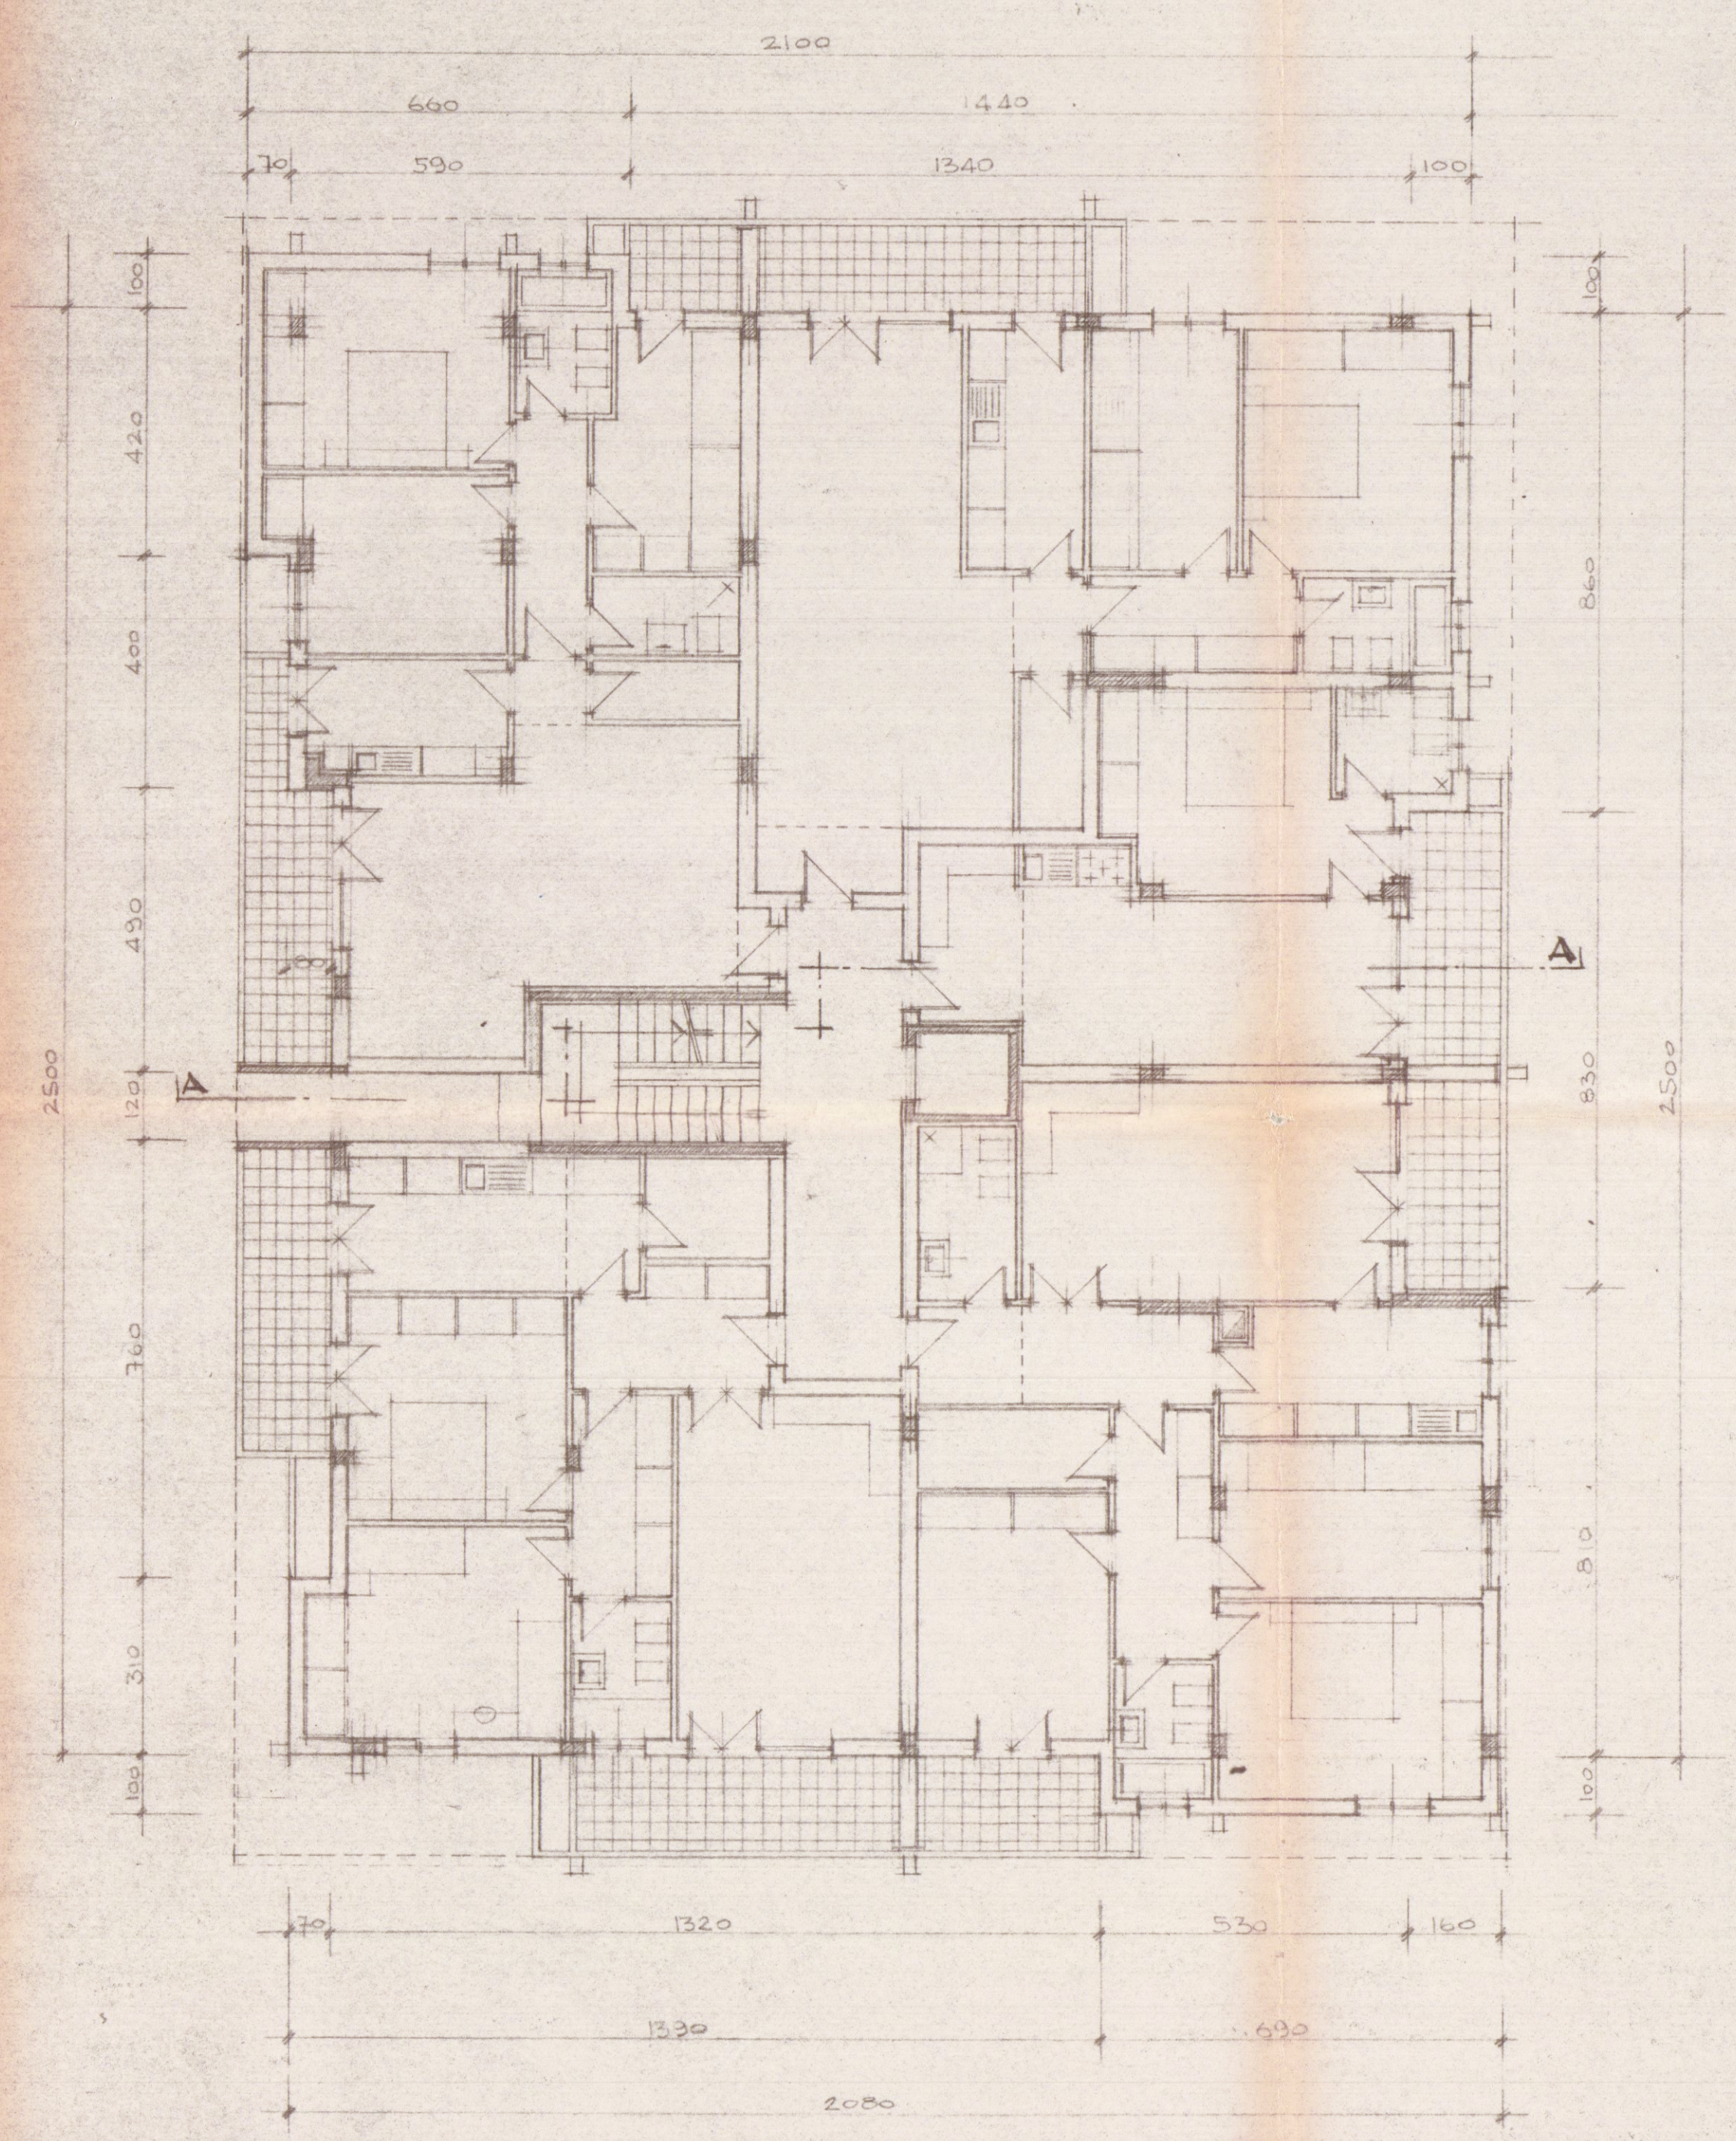

PIANTA PIANO TIPO

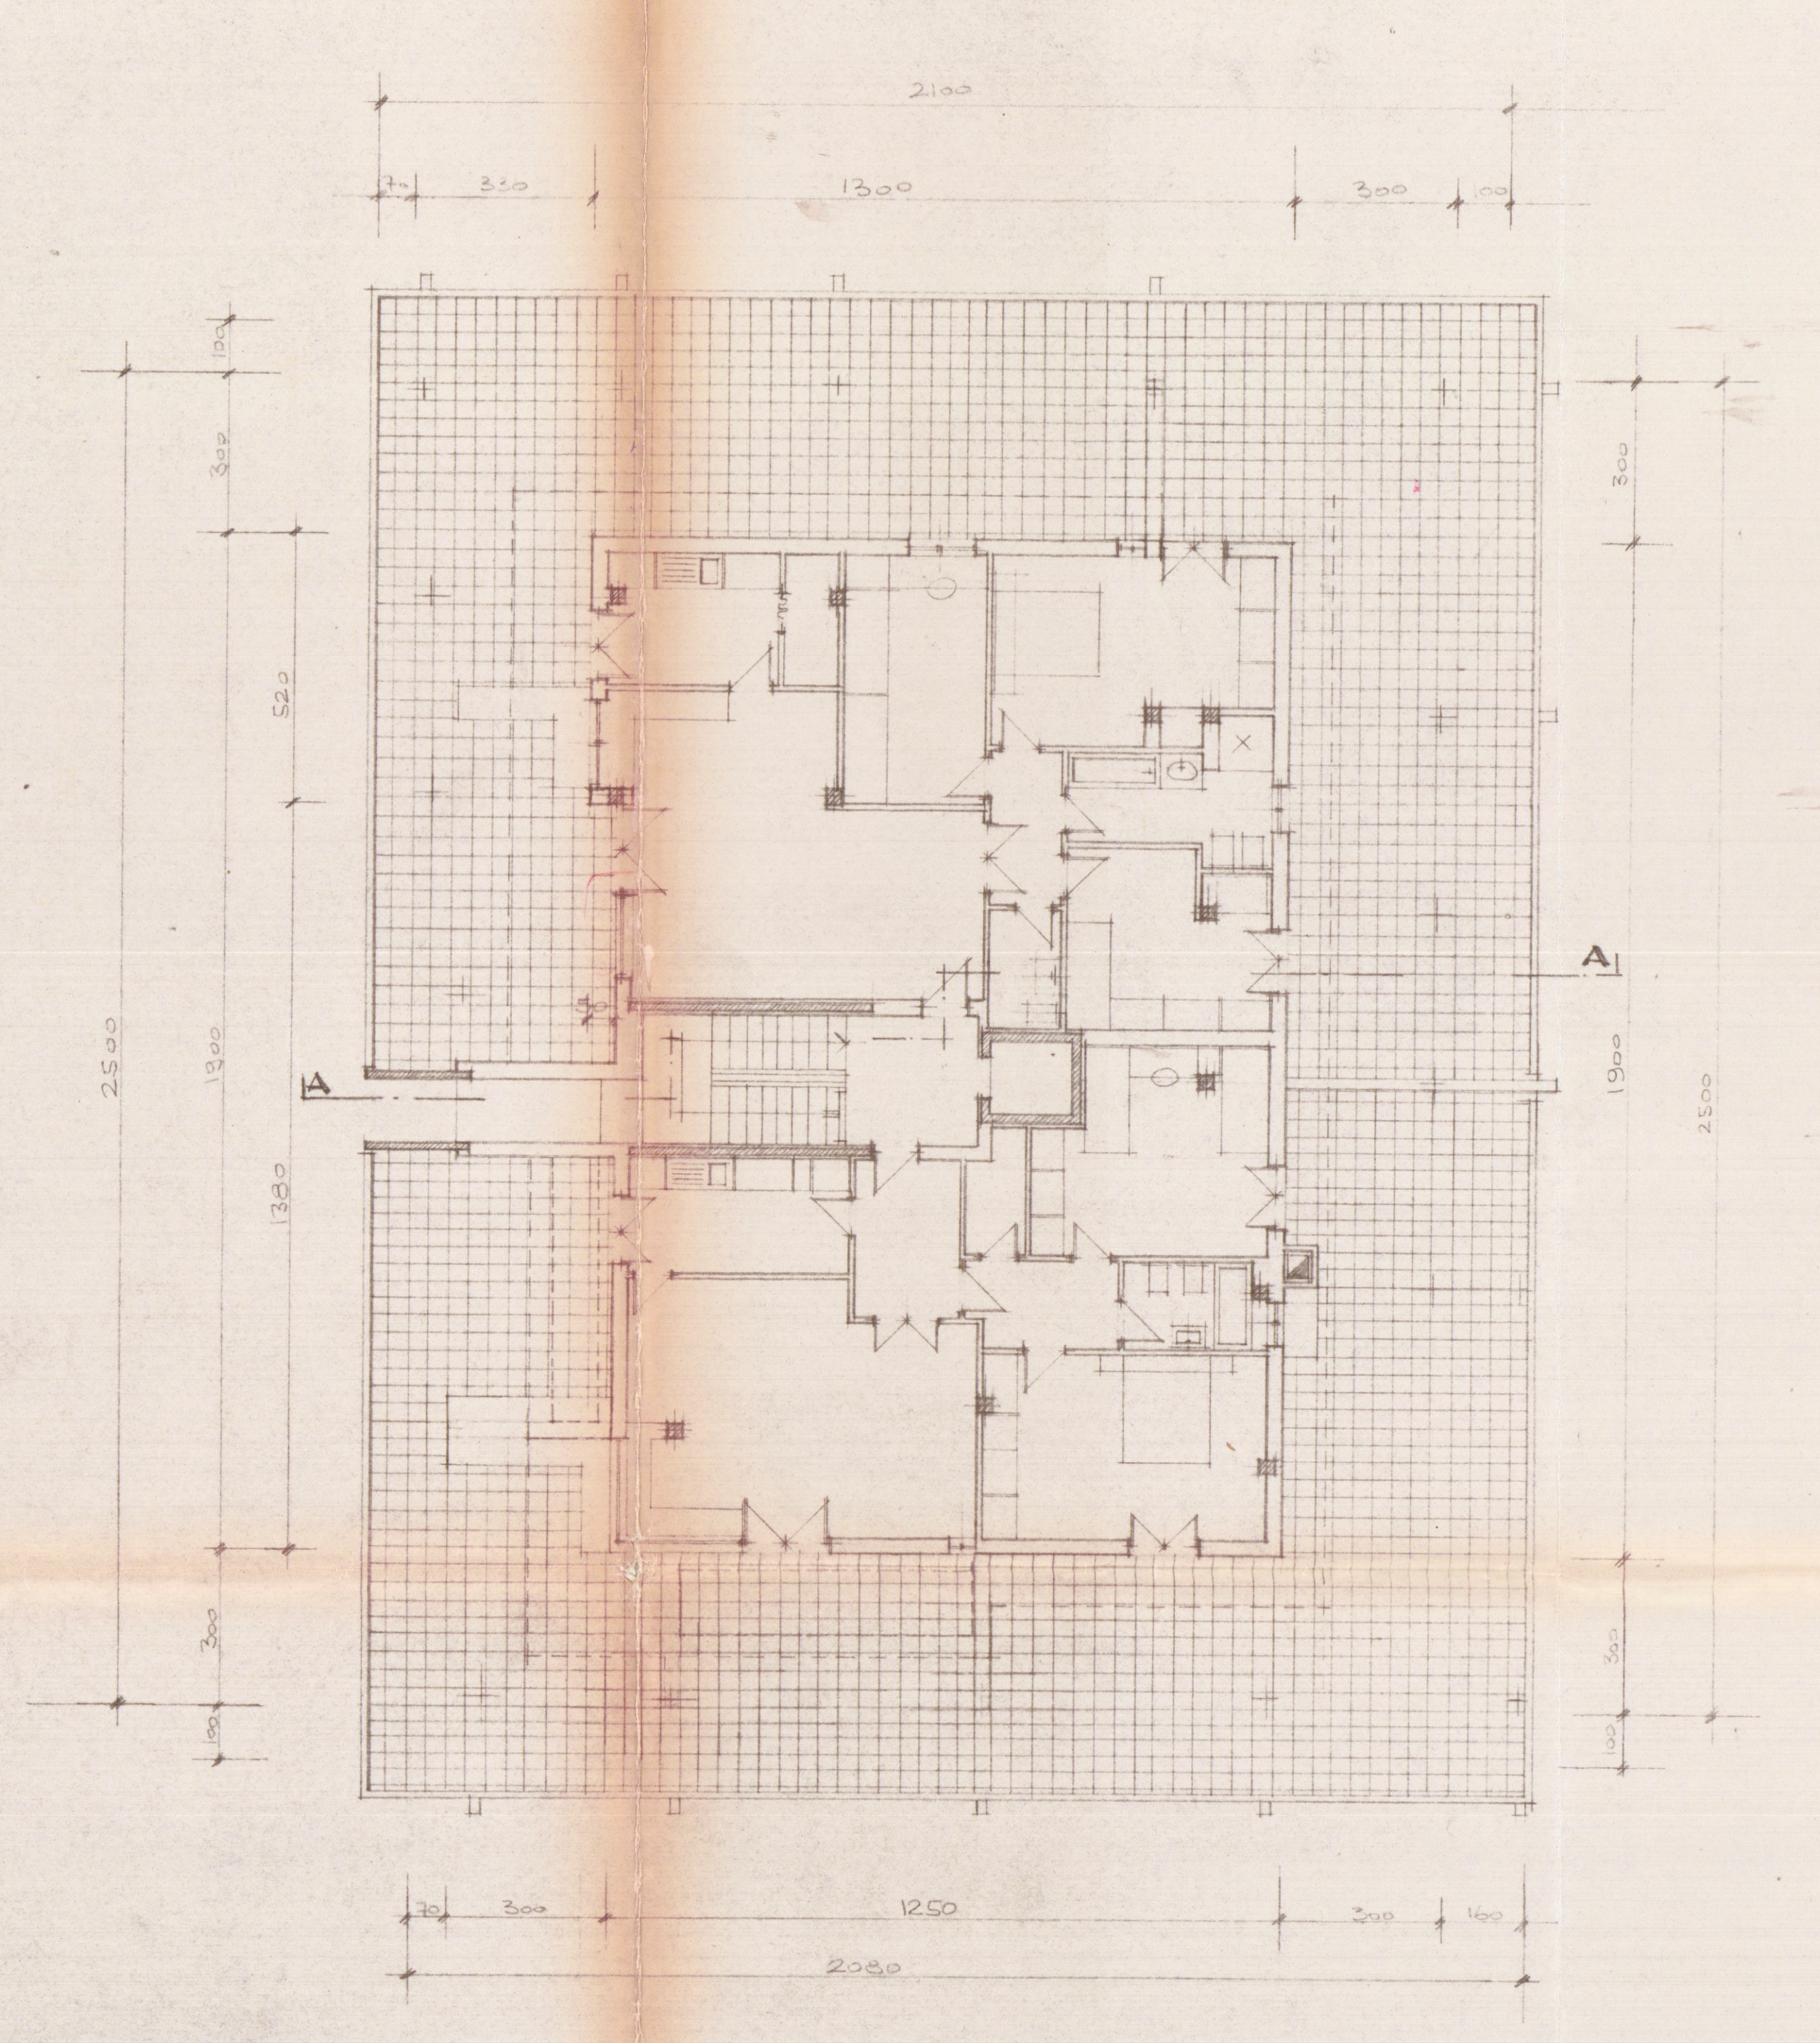

PIANTA PIANO ATTICO

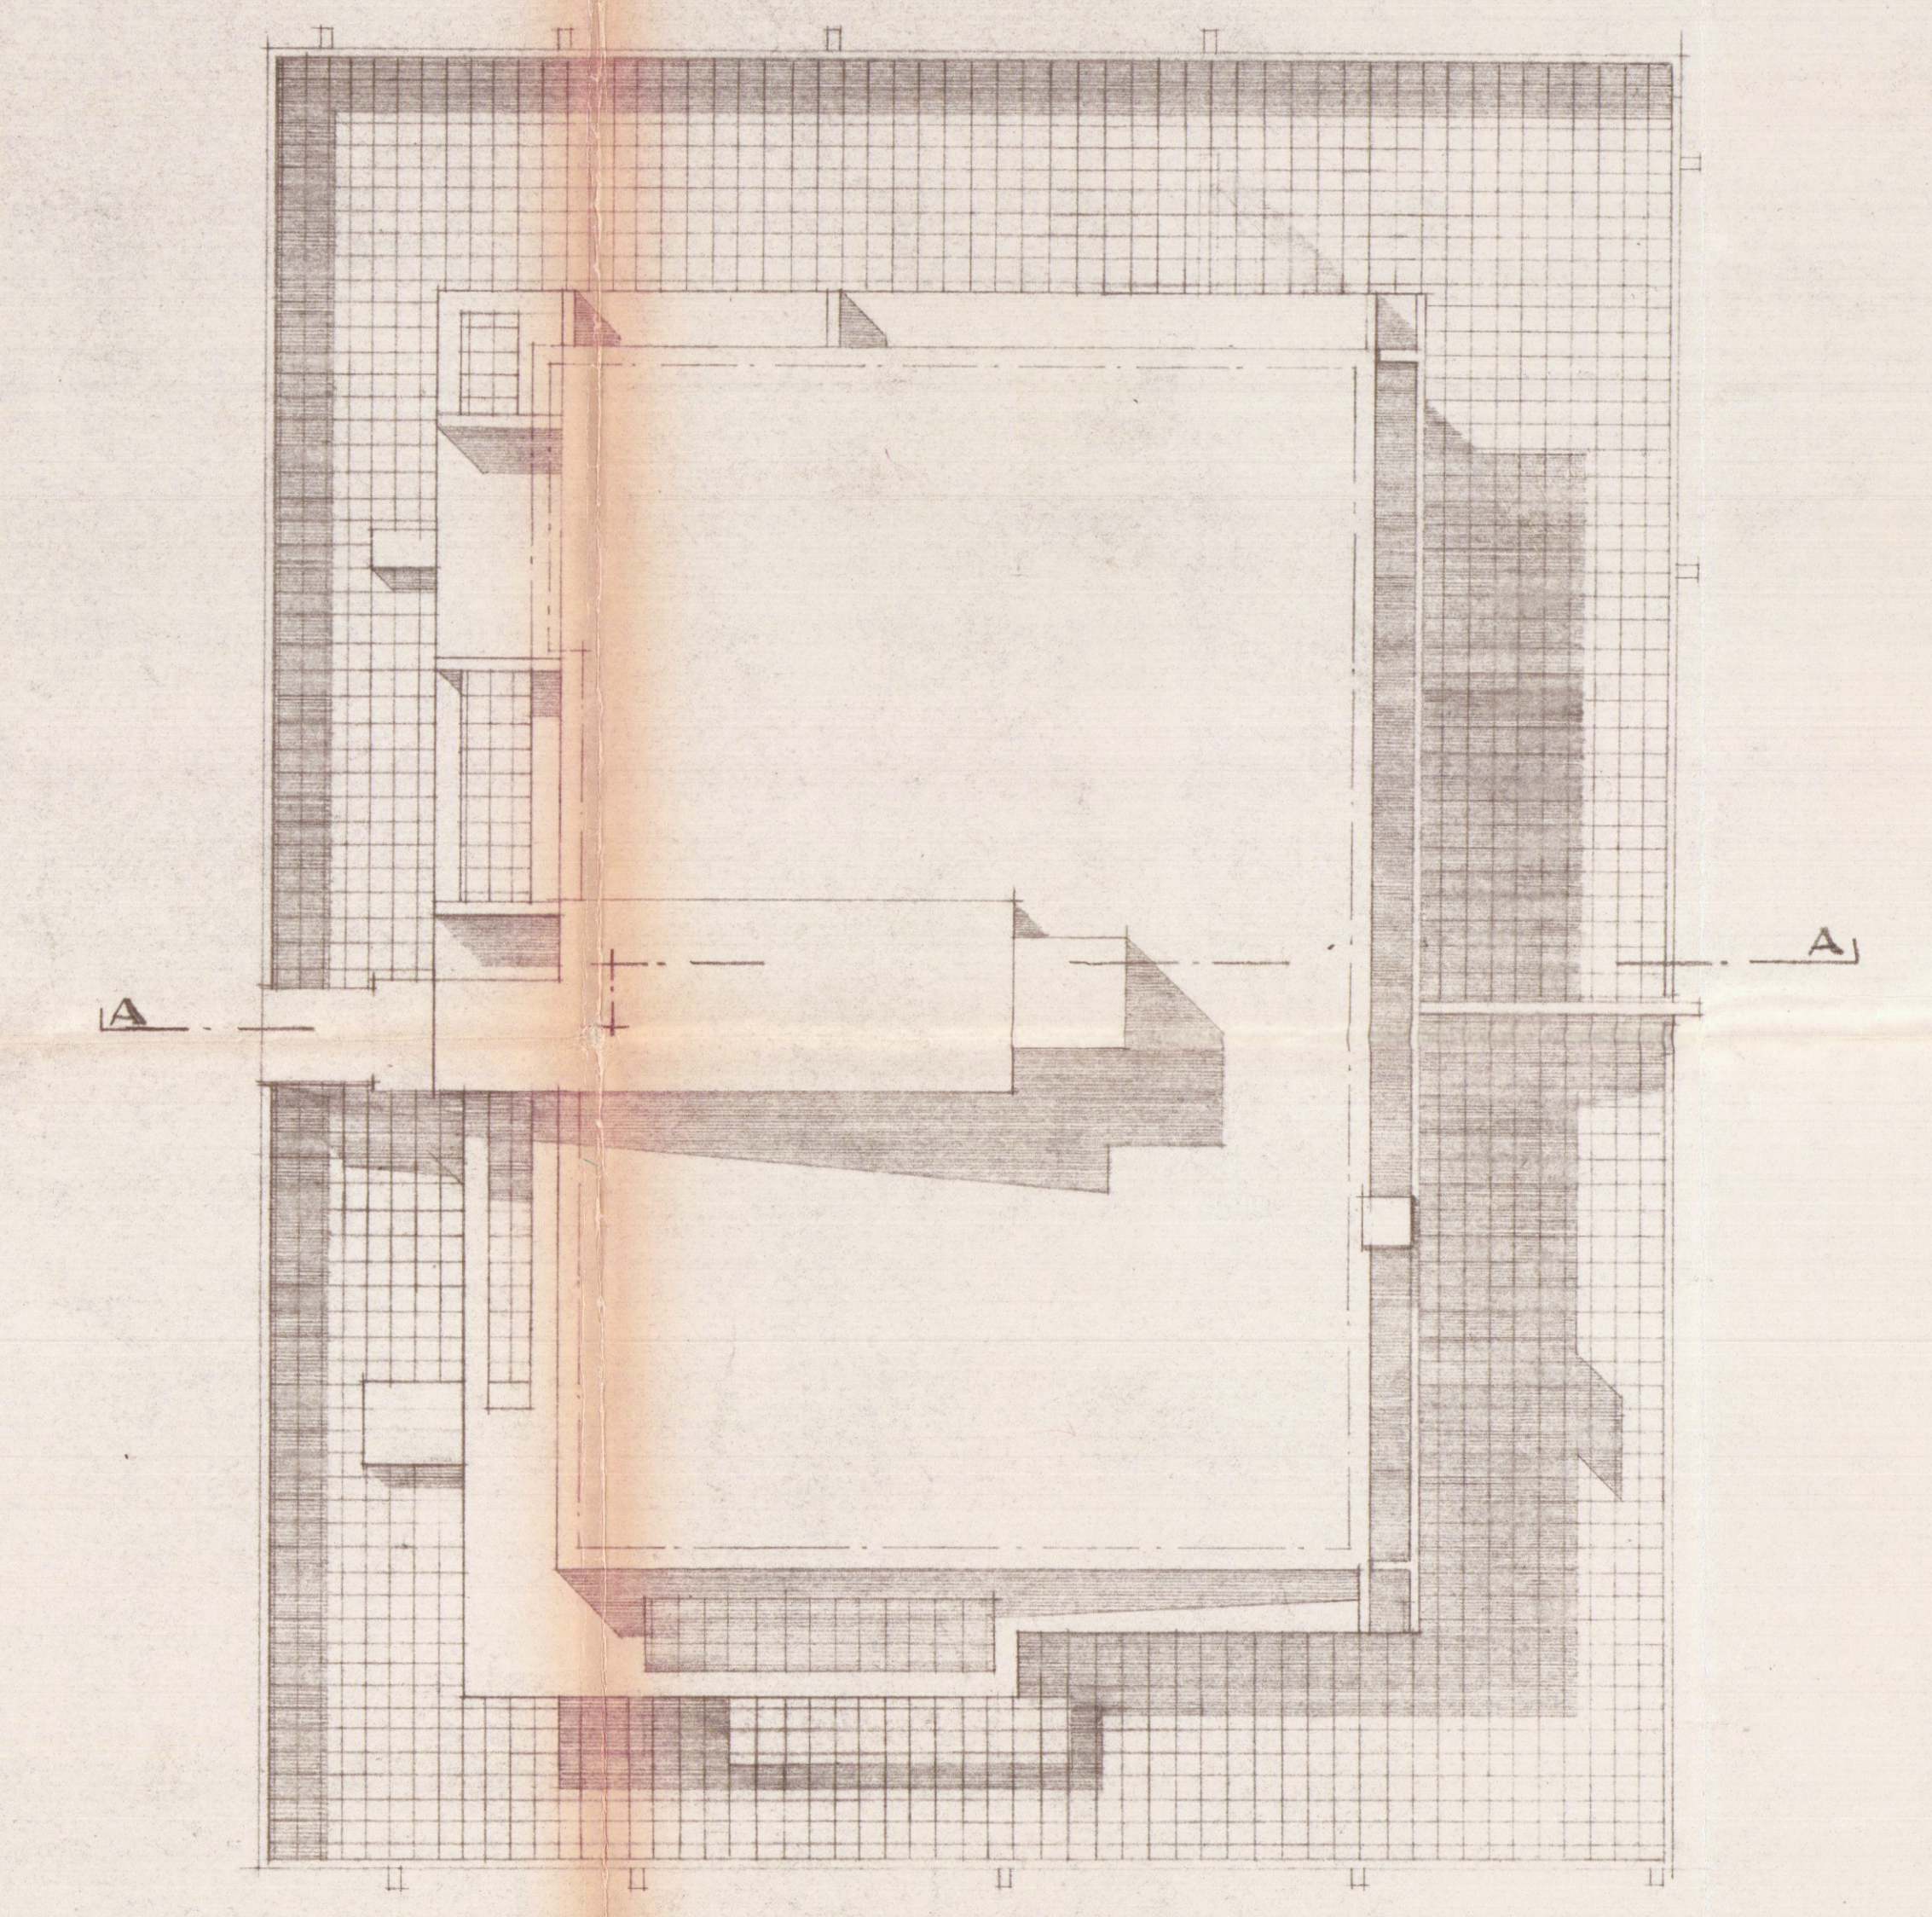

PIANTA DELLA COPERTURA