



COMUNE DI CARRARA	
STATO da PROGETTO	
Oggetto: Diversa Distribuzione Interna	Tav n° 2/3
PIANTE, SEZIONI, PROSPETTI	SCALA: 1 /100
Proprietario: DOVERI ADA	Tecnico: GIUNTI Geom. MAURIZIO


COMUNE DI CARRARA
/ 4 MAR. 2008
*

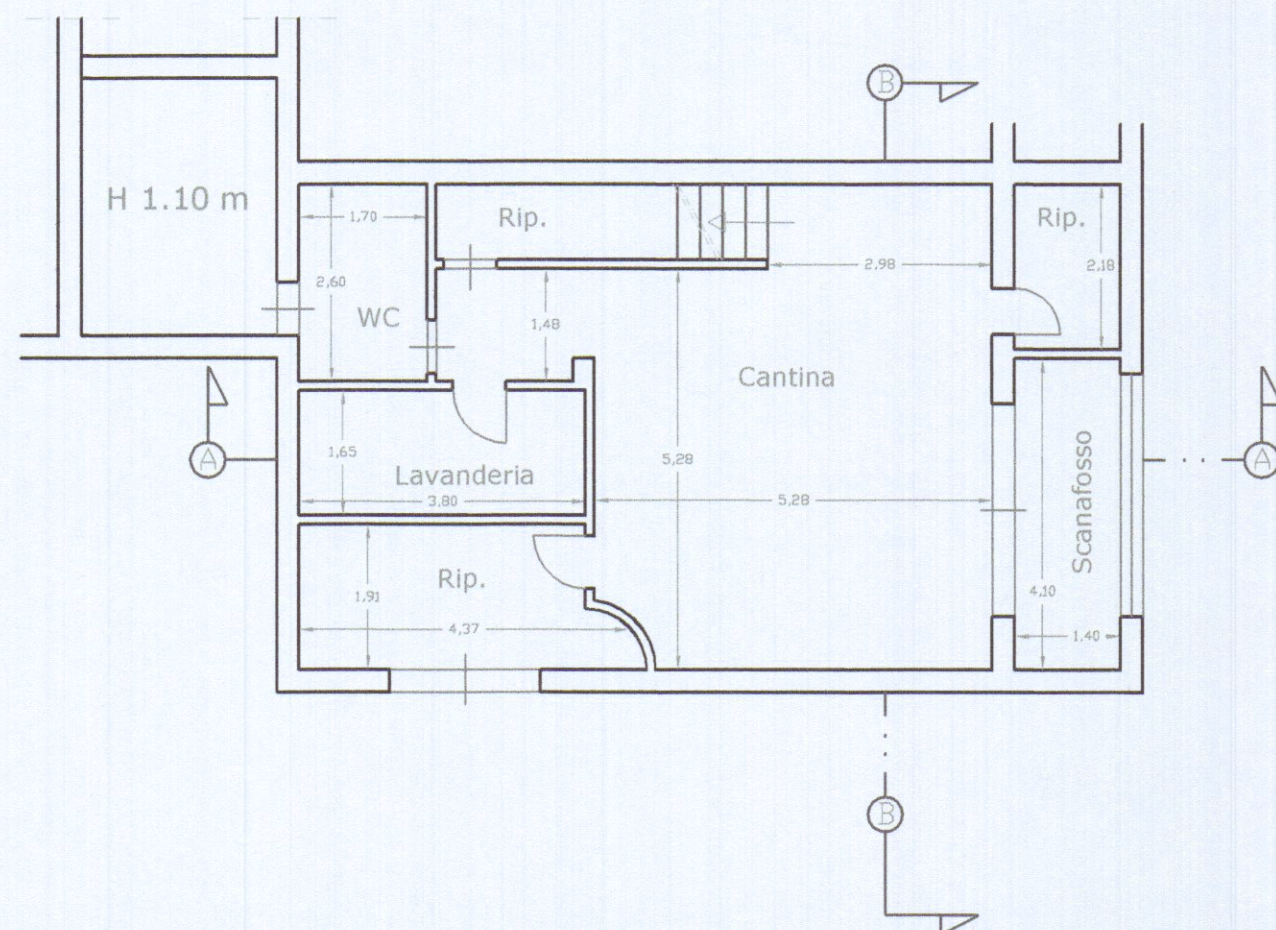

Pianta Piano Seminterrato
H 240 cm

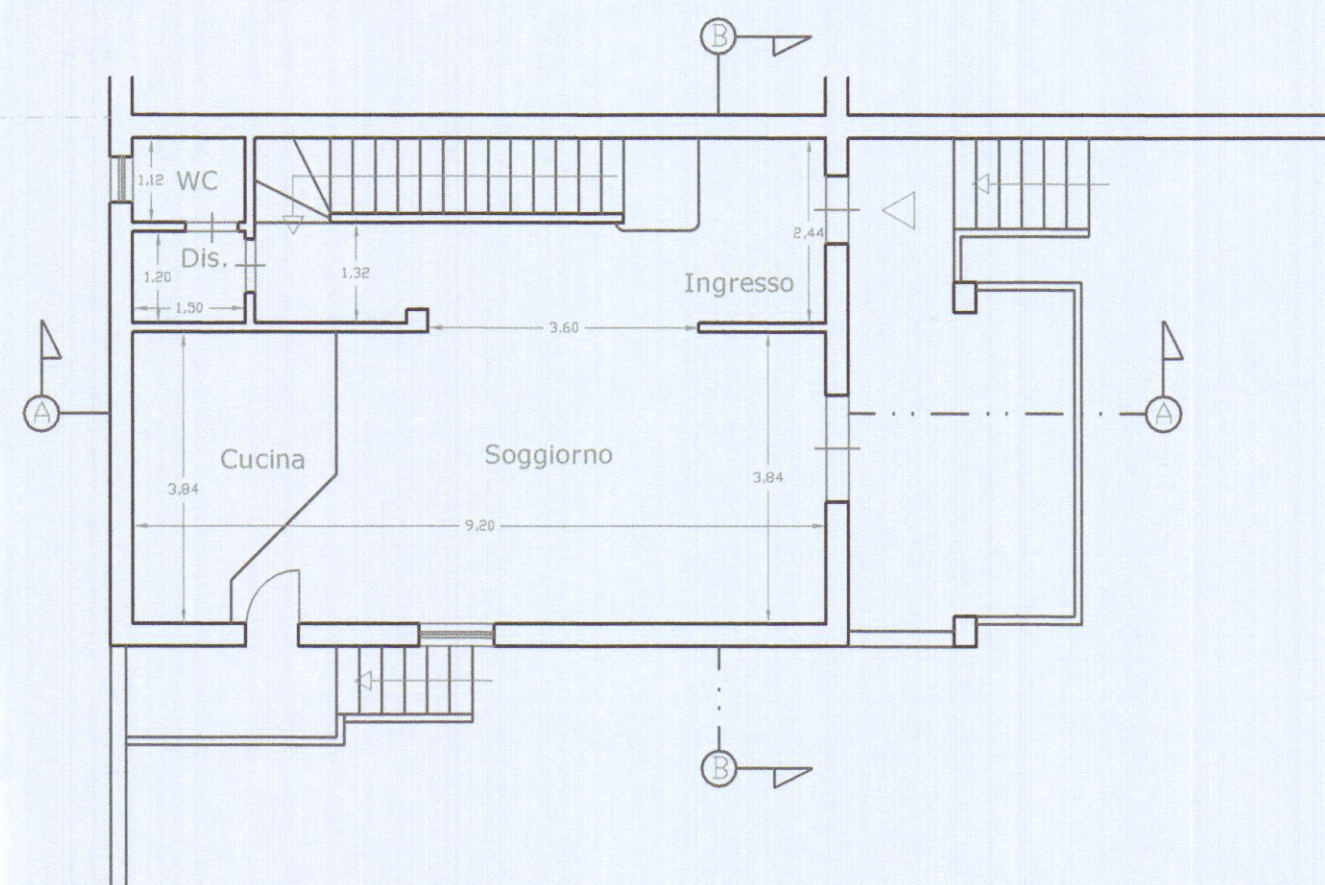

Pianta Piano Terra
H 270 cm

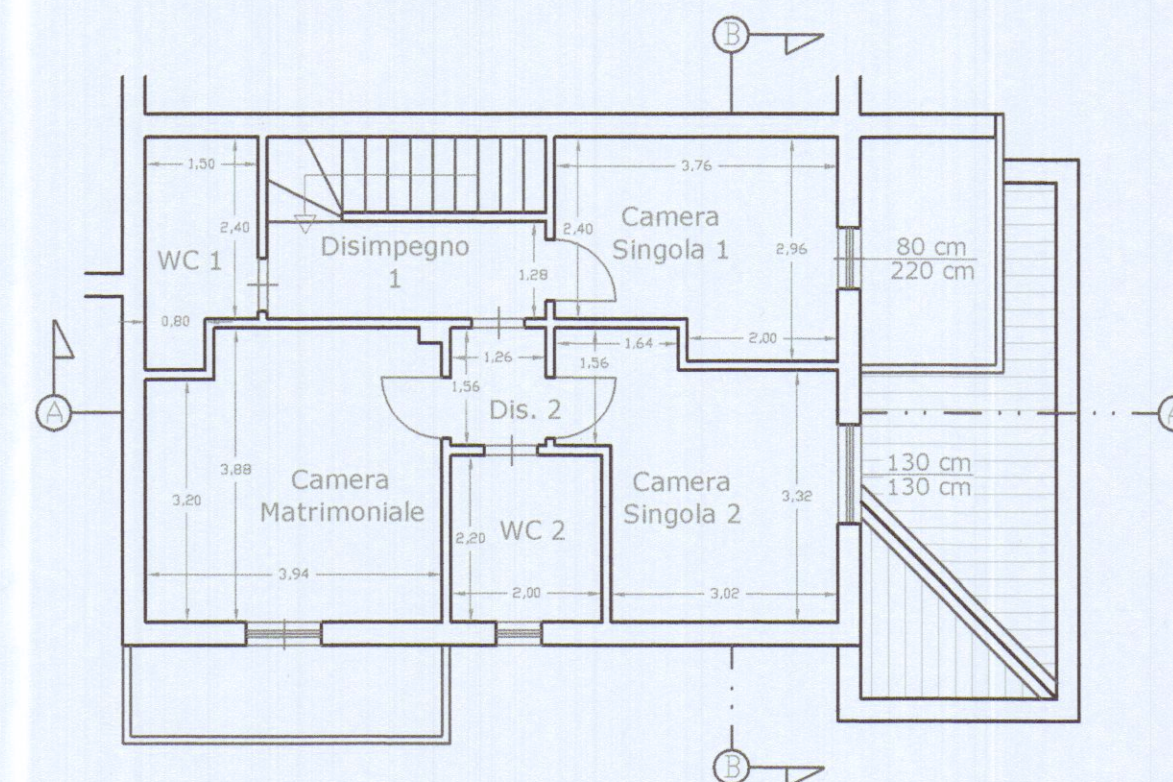

Pianta Piano Primo
H 270 cm

SCHEMA DEI VOLUMI E DELLE SUPERFICI


PIANO PRIMO

Vani	Superfici	H Cm.	Volumi
DISIMPEGNO 2	1.965 Mq	270	5.3055 Mc
CAMERA SINGOLA 1	10.144 Mq	270	27.3888 Mc
CAMERA SINGOLA 2	11.68 Mq	270	31.536 Mc
TOTALE SUPERFICI	23.474 Mq		
TOTALE VOLUMI			64.2303 Mc


TABELLA RAPPORTO ARIA ILLUMINAZIONE (R.A.I.)

PIANO PRIMO

Vani	Superfici	R.A.I.	Superfici Apribile	Verifica
DISIMPEGNO 2	1.965 Mq	0.245 Mq	0 Mq	Non Verificata
CAMERA SINGOLA 1	10.144 Mq	1.268 Mq	1.76 Mq	Verificata
CAMERA SINGOLA 2	11.68 Mq	1.46 Mq	1.69 Mq	Verificata

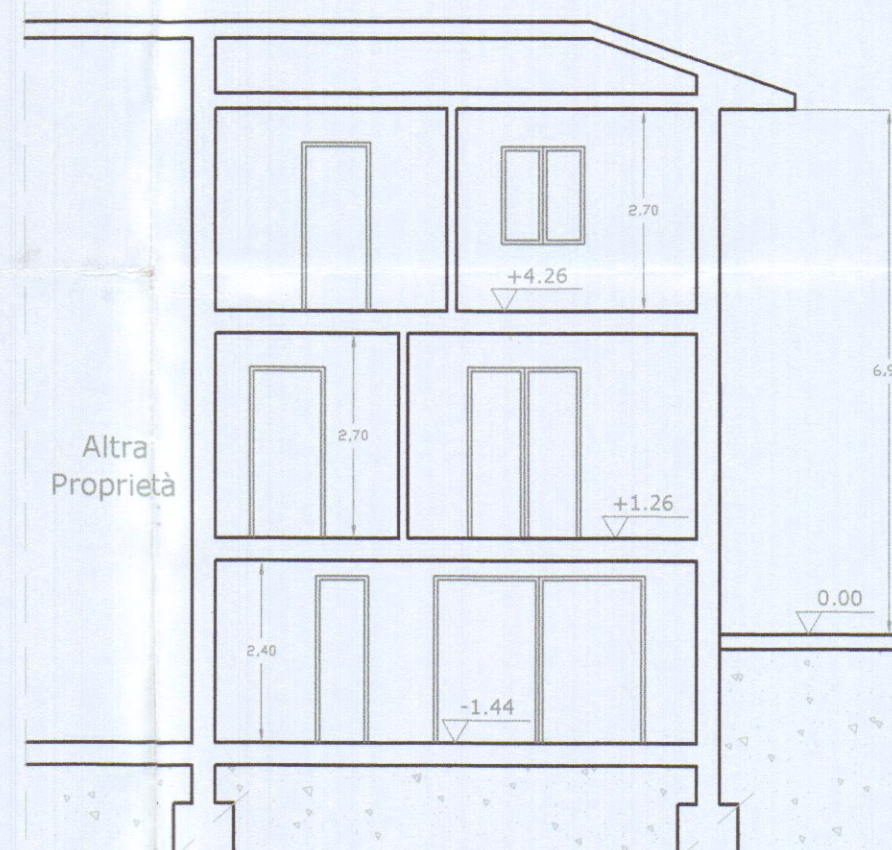

Sezione B-B

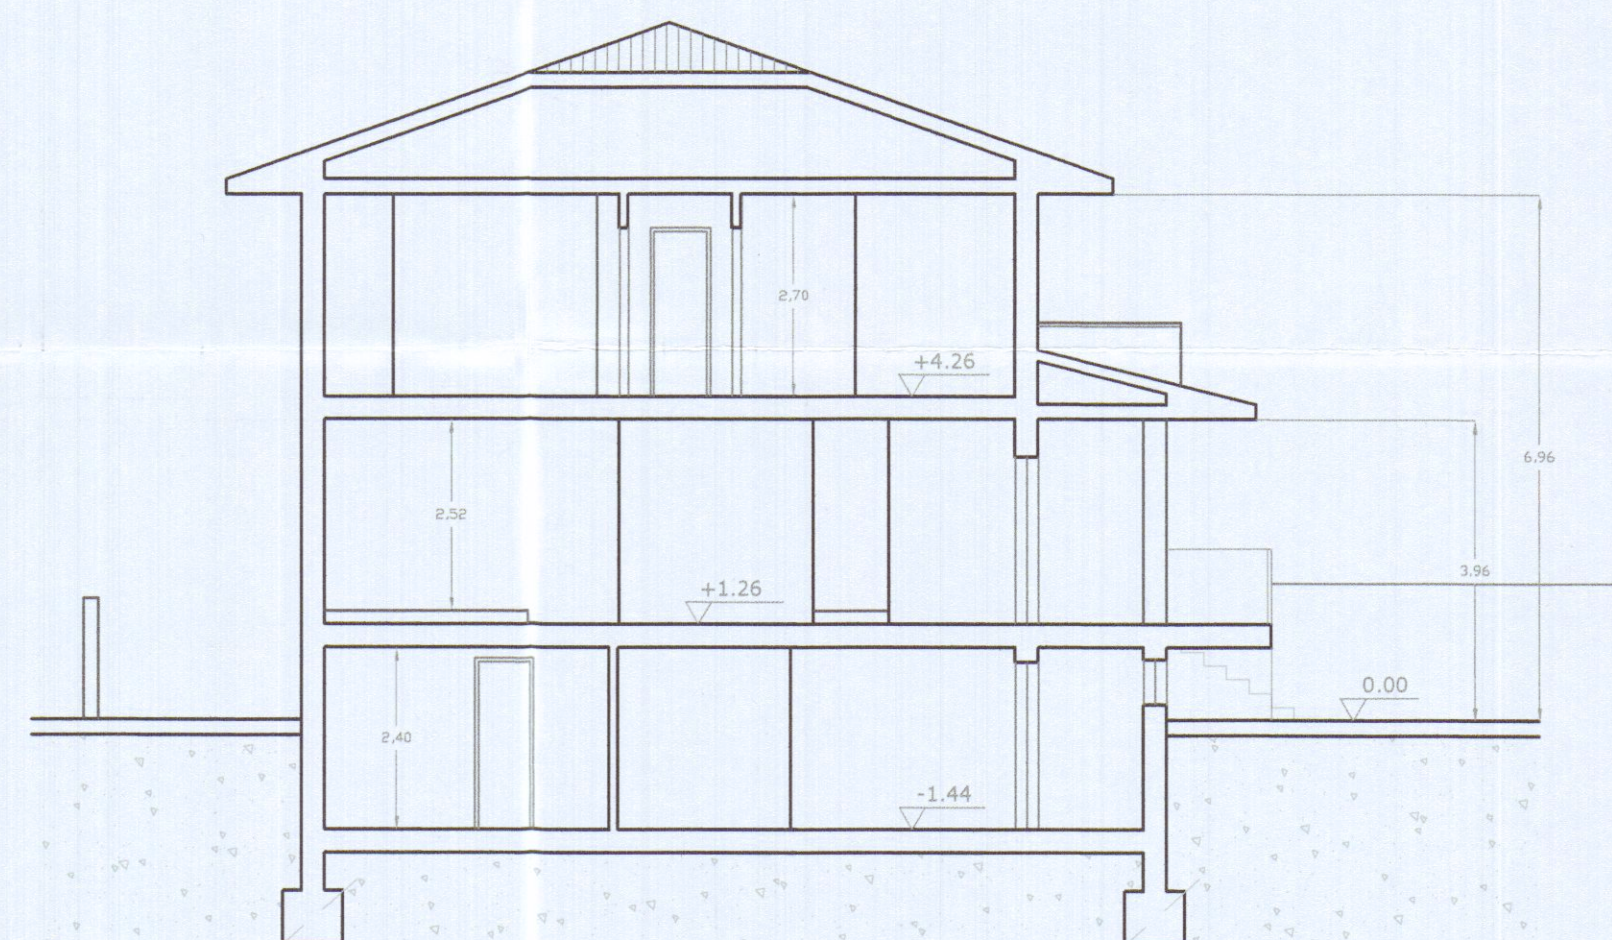

Sezione A-A