

13 SET. 1967

MADINA S. CADDADA  
LOCALITÀ PASTACCIA

Approvato dal Sindaco alle condizioni  
Indicate nel permesso di costruzione  
N° del 25 AGO. 1969  
L'ING. CAPO

PROGETTO PER LA COSTRUZIONE  
DI EDIFICI AD USO DI CIVILE  
ABITAZIONE

PROPRIETÀ LUCCI ROSSO


Approvato dal Sindaco alle condizioni  
Indicate nel permesso di costruzione  
N° del 25 AGO. 1969  
L'ING. CAPO

TAVOLA N°  
PIANTE - SCALA 1:100


FABBRICATO: M 24 OTT. 1967  
26 AGO. 1968

CONTROLLATO  
L'ING. CAPO


Dott. Arch. LUCIANO POCAI

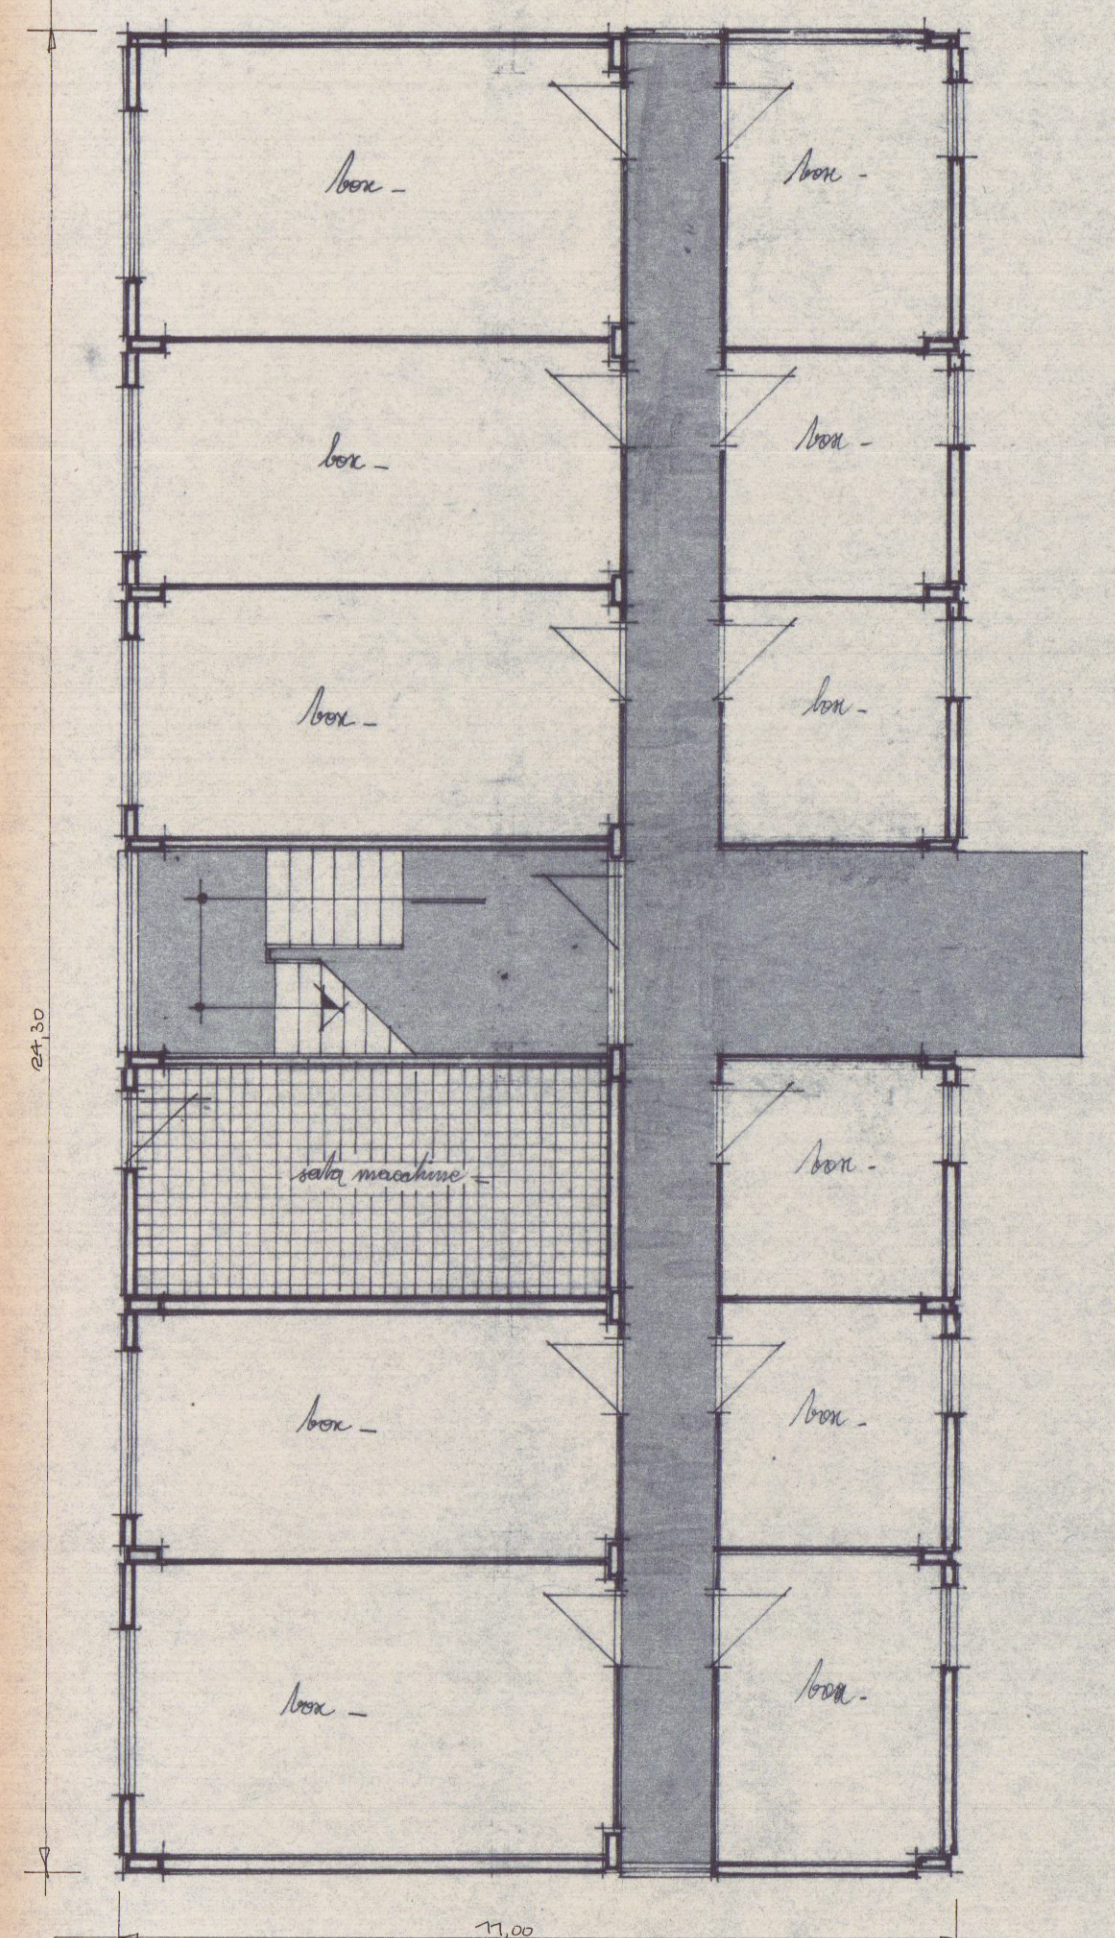


PIANTA PIANO TIPO - 1:100

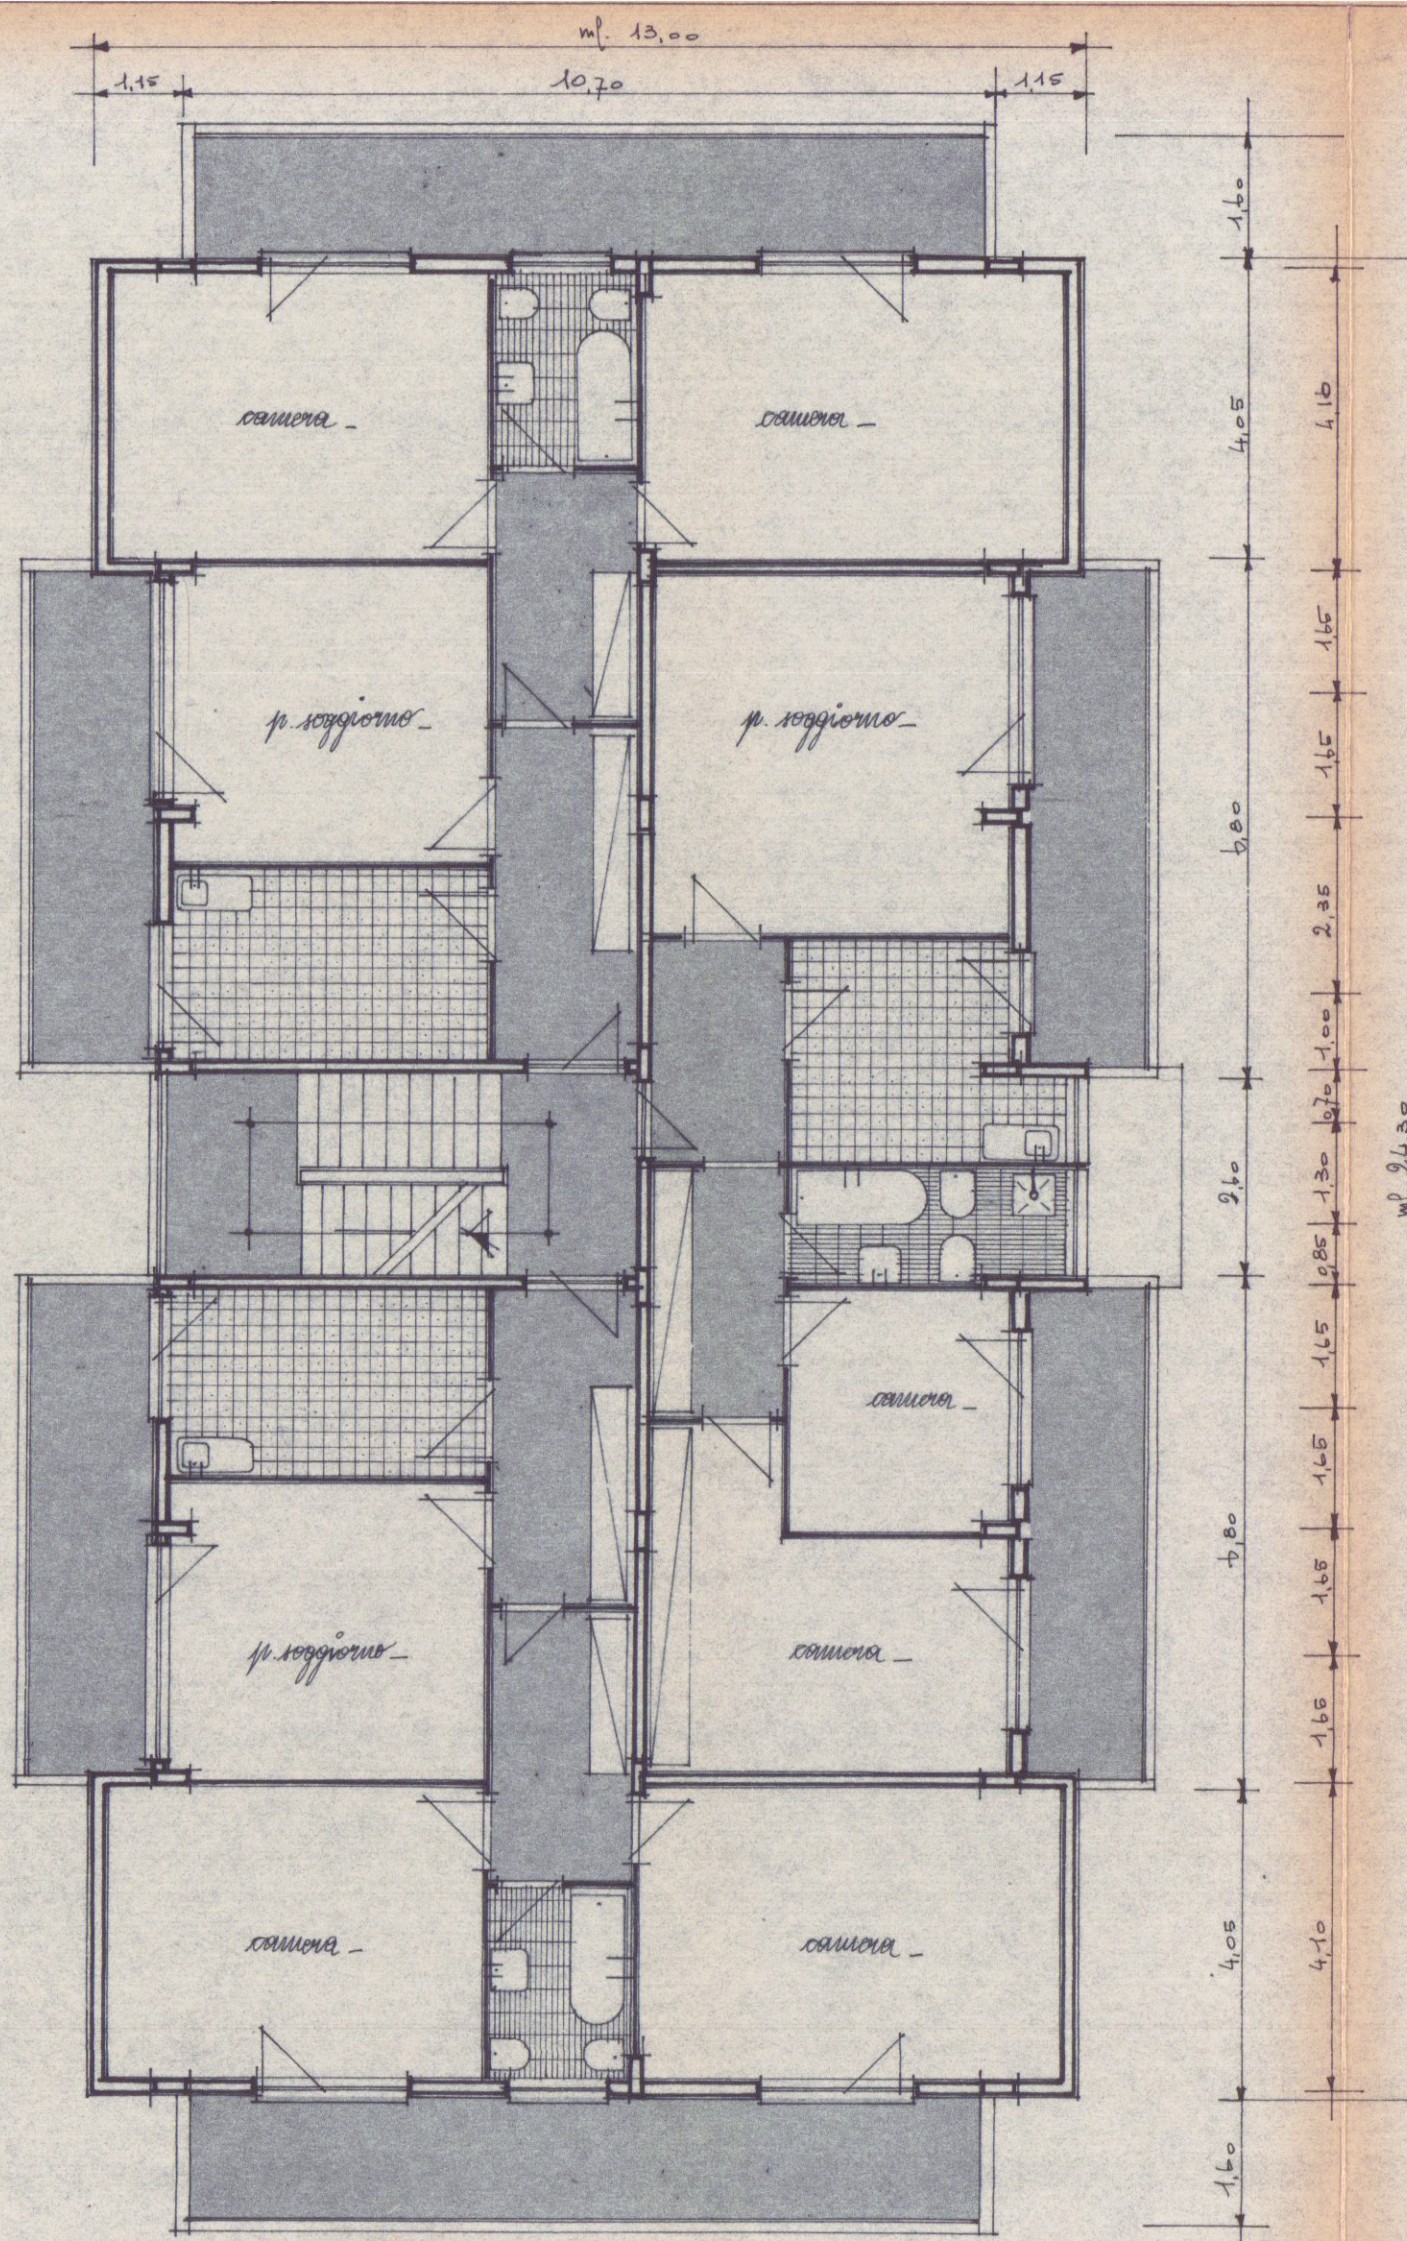

PIANTA PIANO TIPO - 1:100

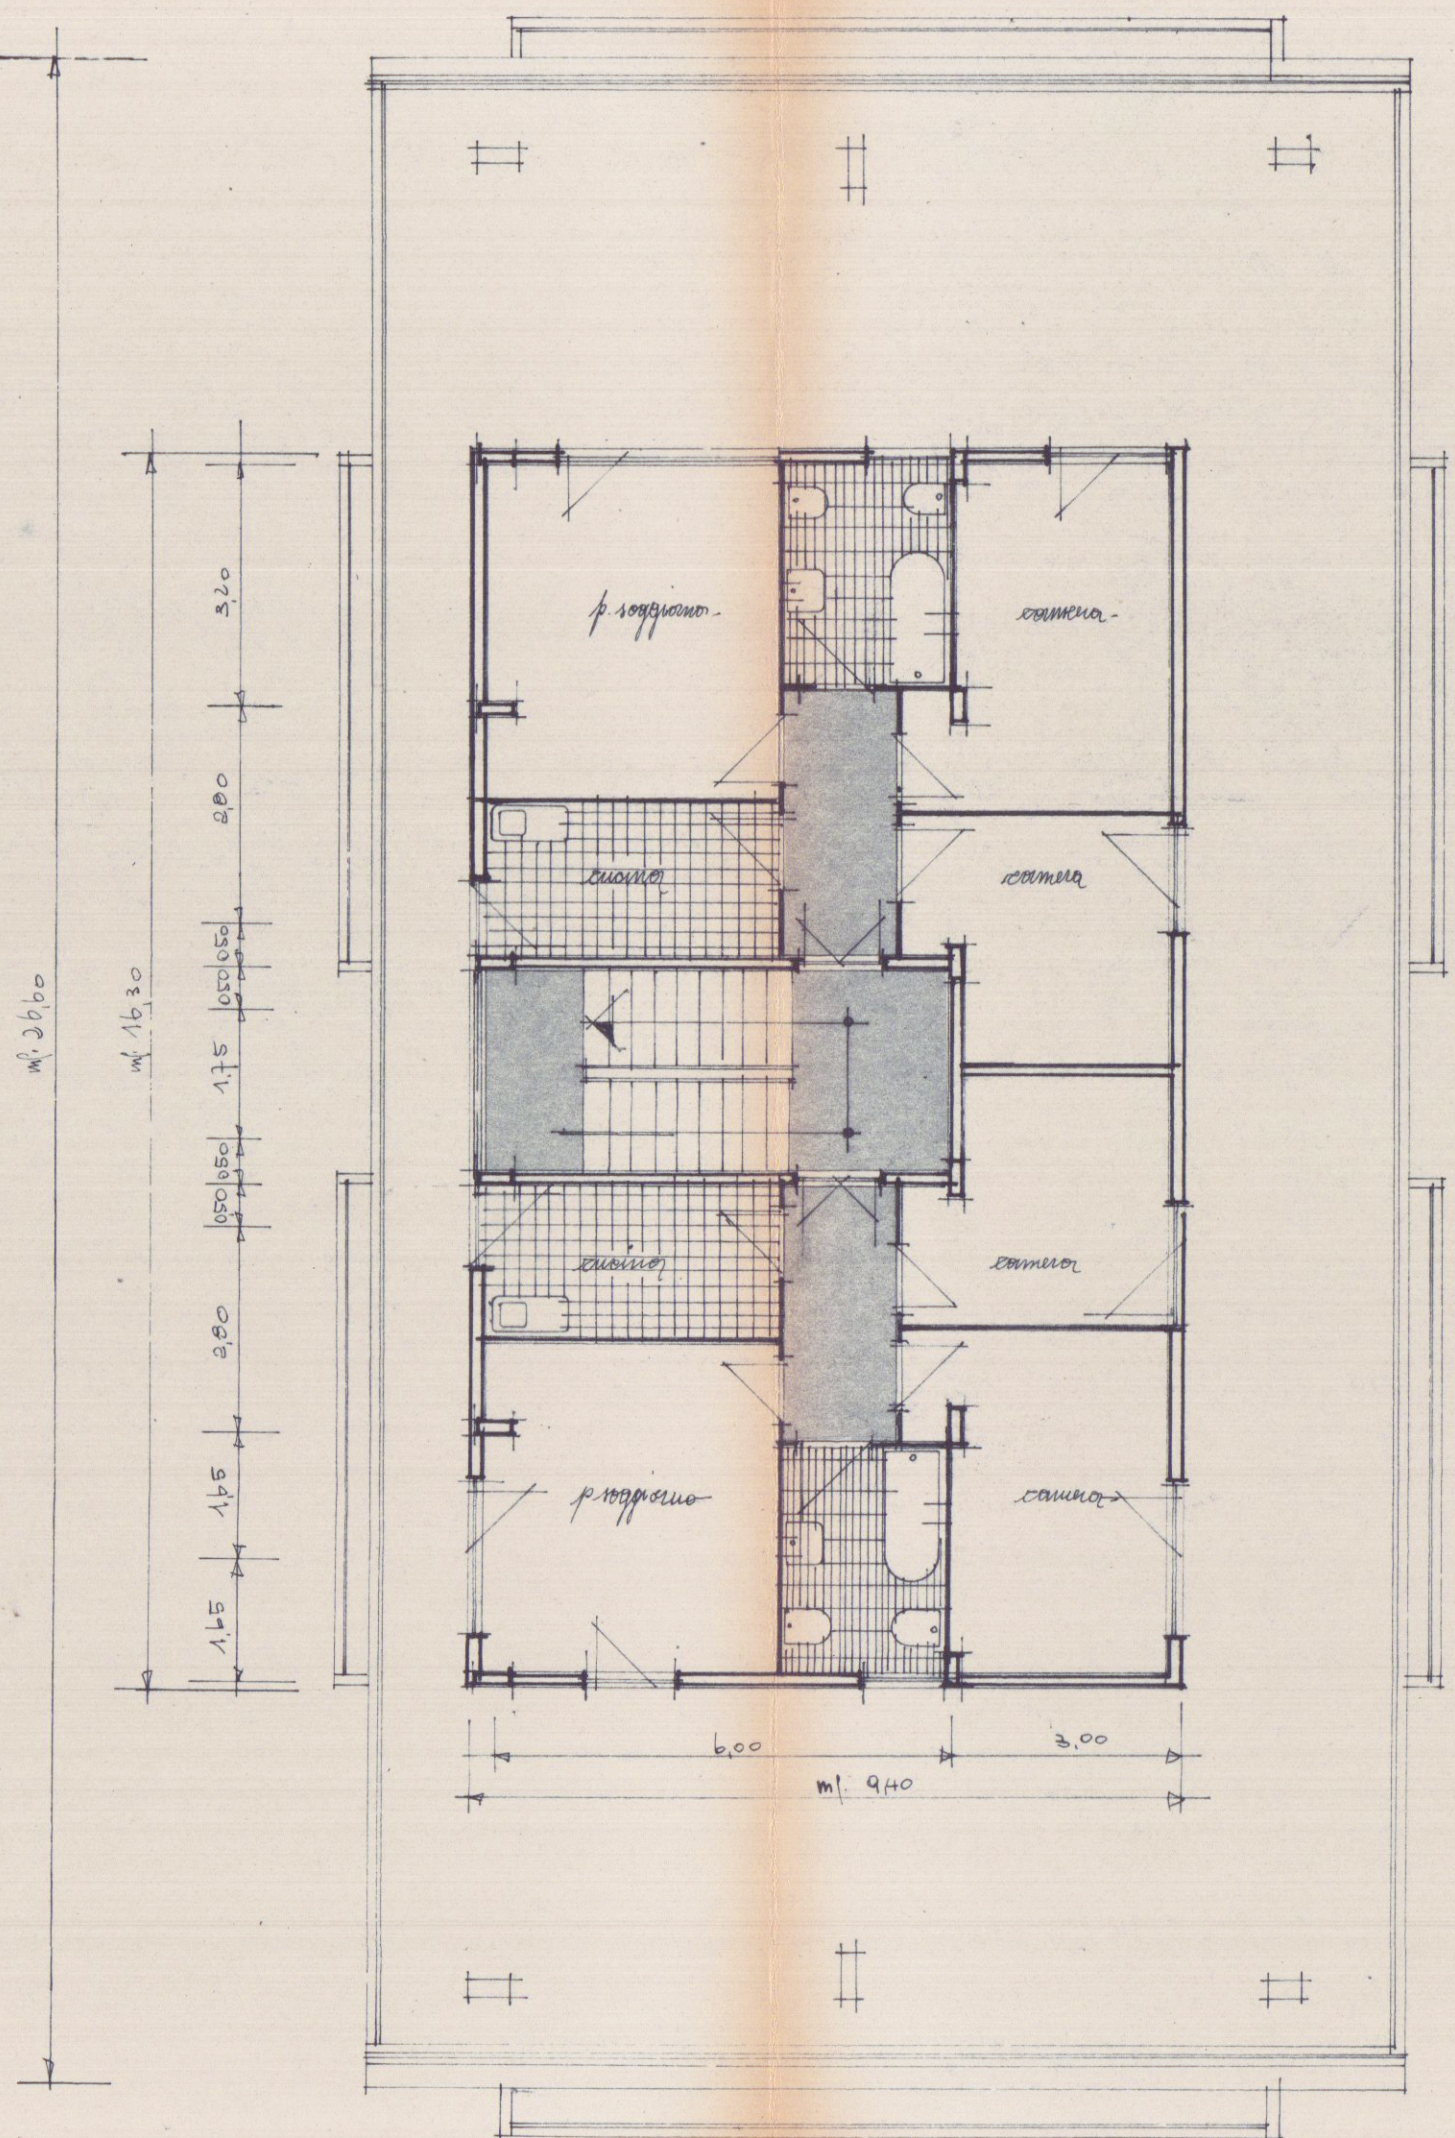

PIANTA PIANO TIPO - 1:100

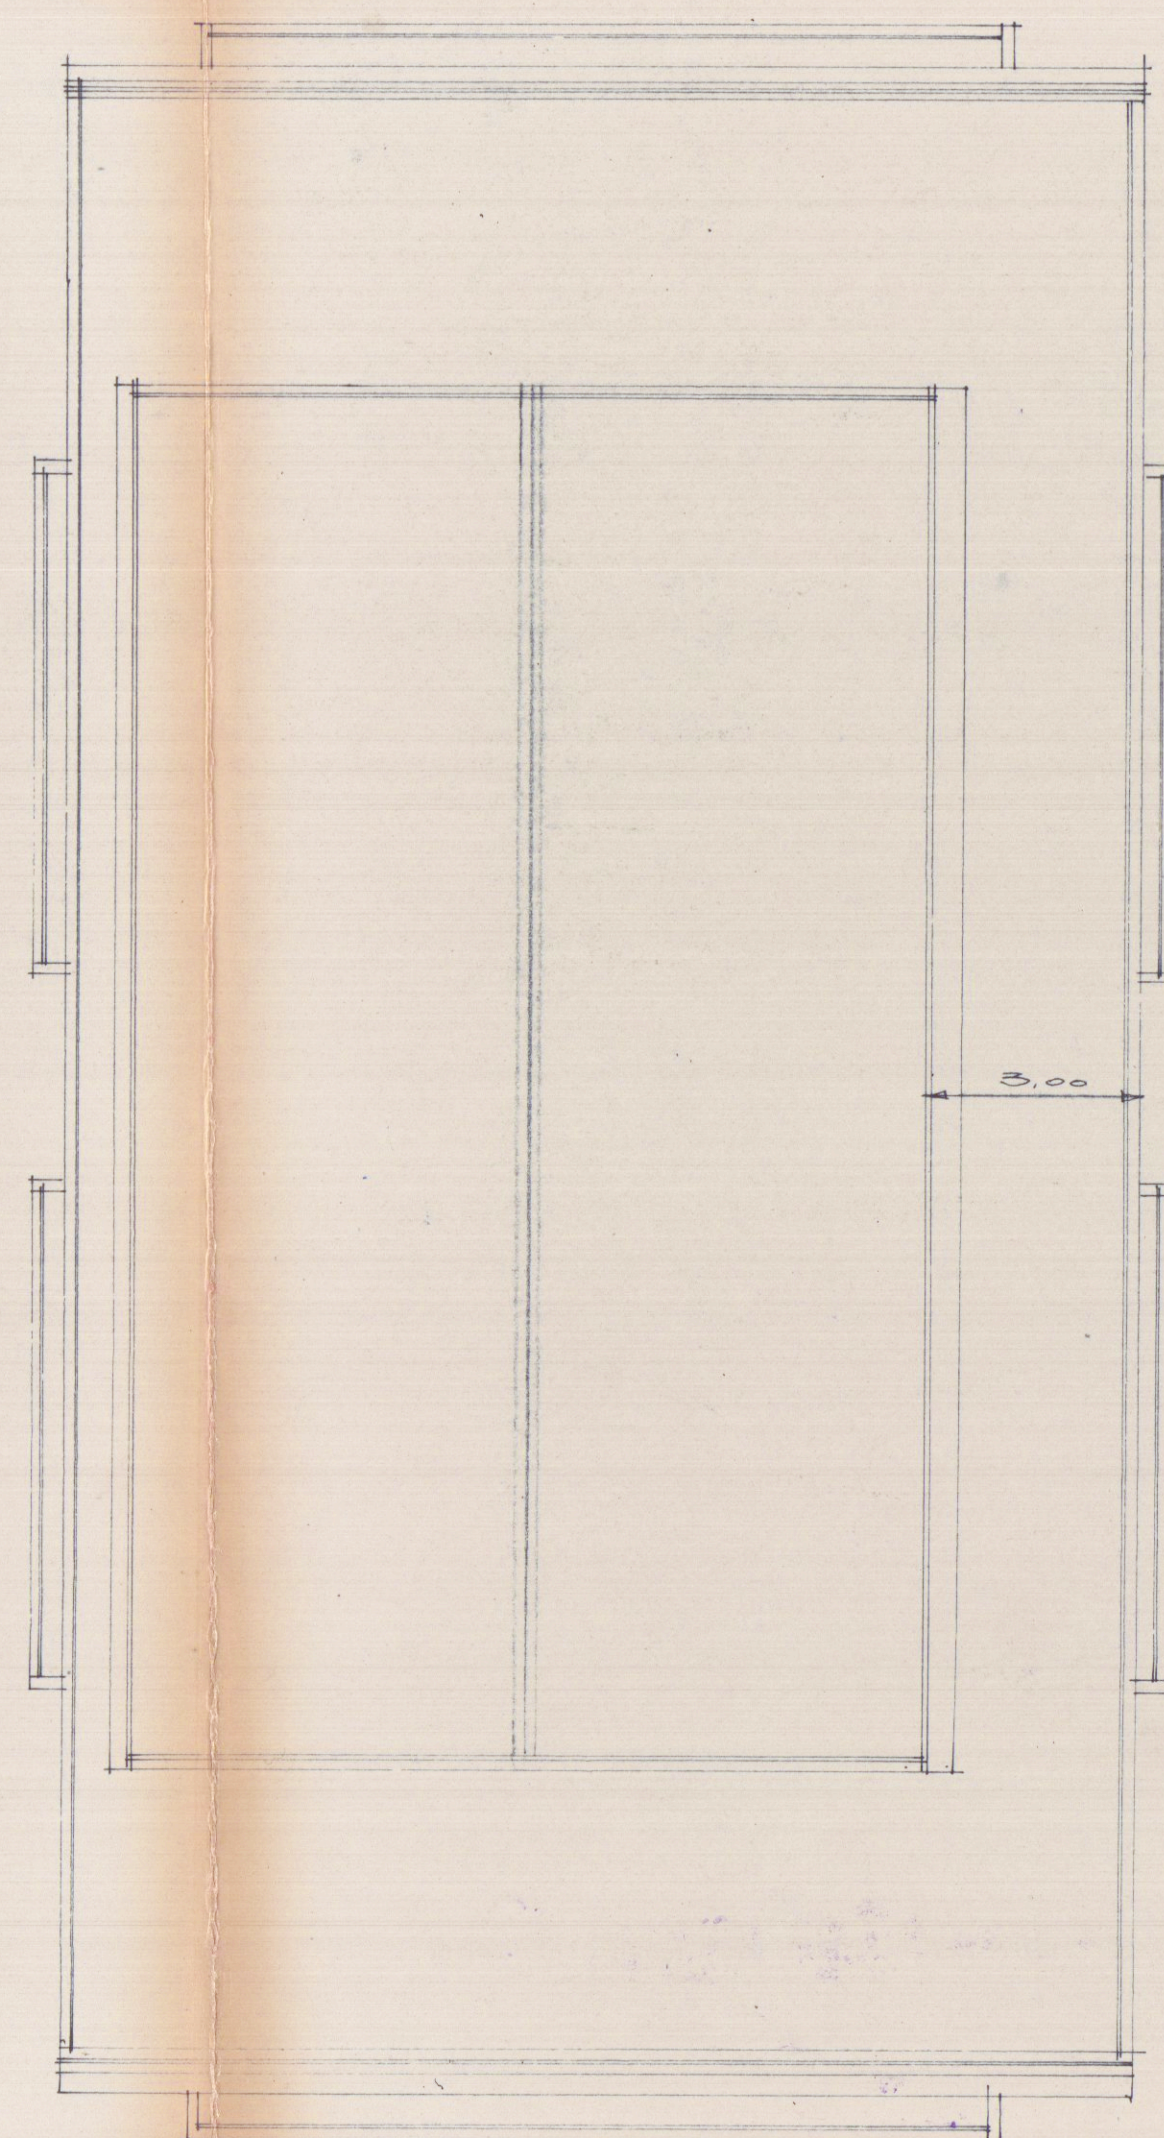

PIANTA DELLA COPERTURA - 1:100