

STRUTTURE RICETTIVE
(APPARTAMENTI PER VACANZE)
DA ERIGERSI IN VIA PONTREMOLI
LOC. BATTILANA CARRARA

PROPRIETA': COOPERATIVA EDILIZIA APUANA SOCIETÀ COOPERATIVA

PROGETTISTA: DOTT. ING. MARCO FORNARI

VARIANTE FINALE
SOVRAPPOSTO

PIANTE PIANI INTERRATO - PRIMO - SOTTOTETTO


TAV.

3


SCALA 1:100

ORDINE DEGLI INGEGNERI
DELLA PROVINCIA DI MASSA CARRARA
Dott. MARCO FORNARI
SEZIONE A N° 9.0.3
Ingegnere civile, architetto ed elettrotecnico
Ingegnere dell'informazione


COMUNE DI GARRARA
3 OTT. 2013

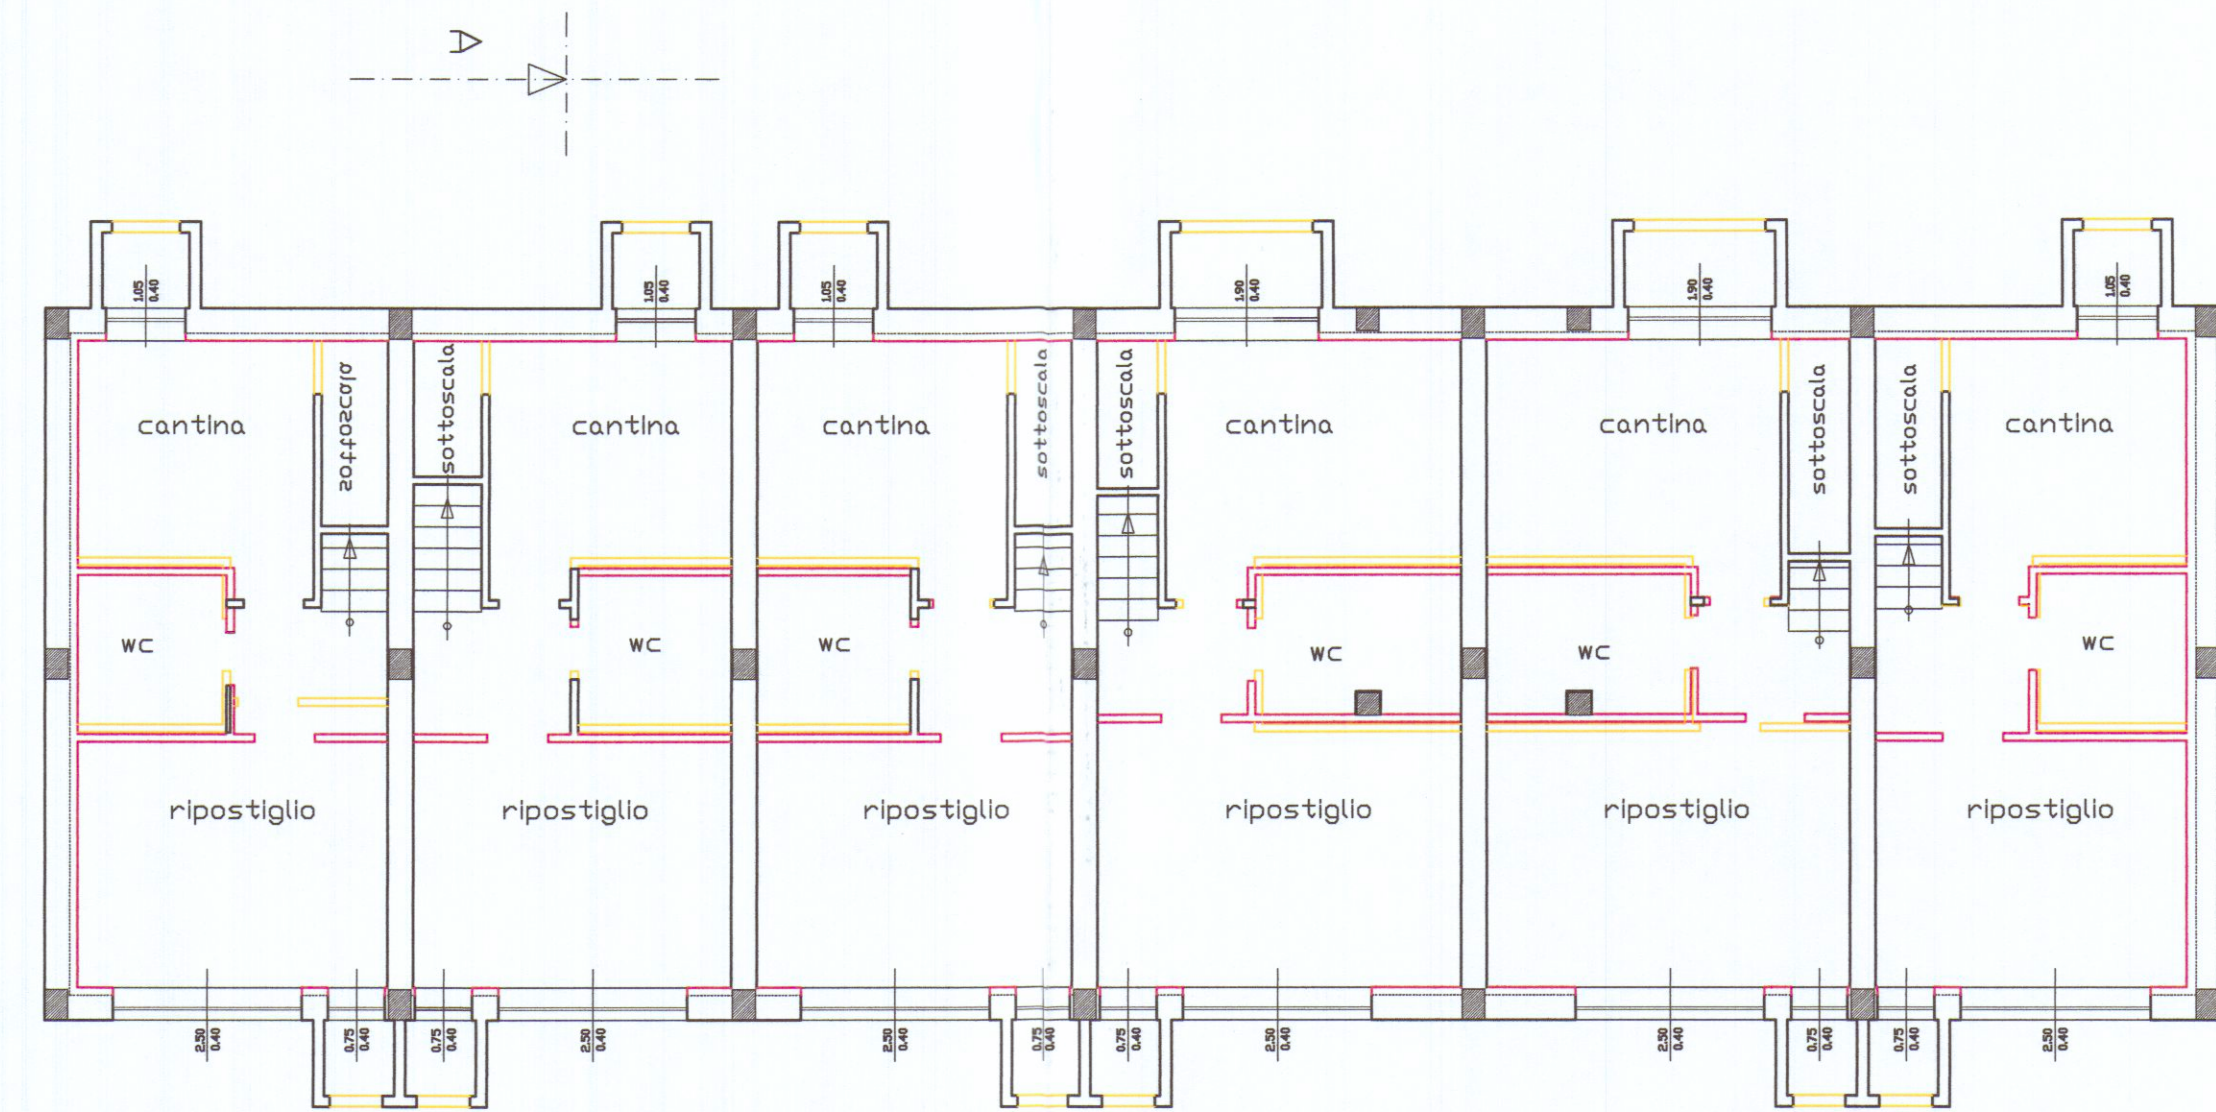

PIANTA PIANO INTERRATO

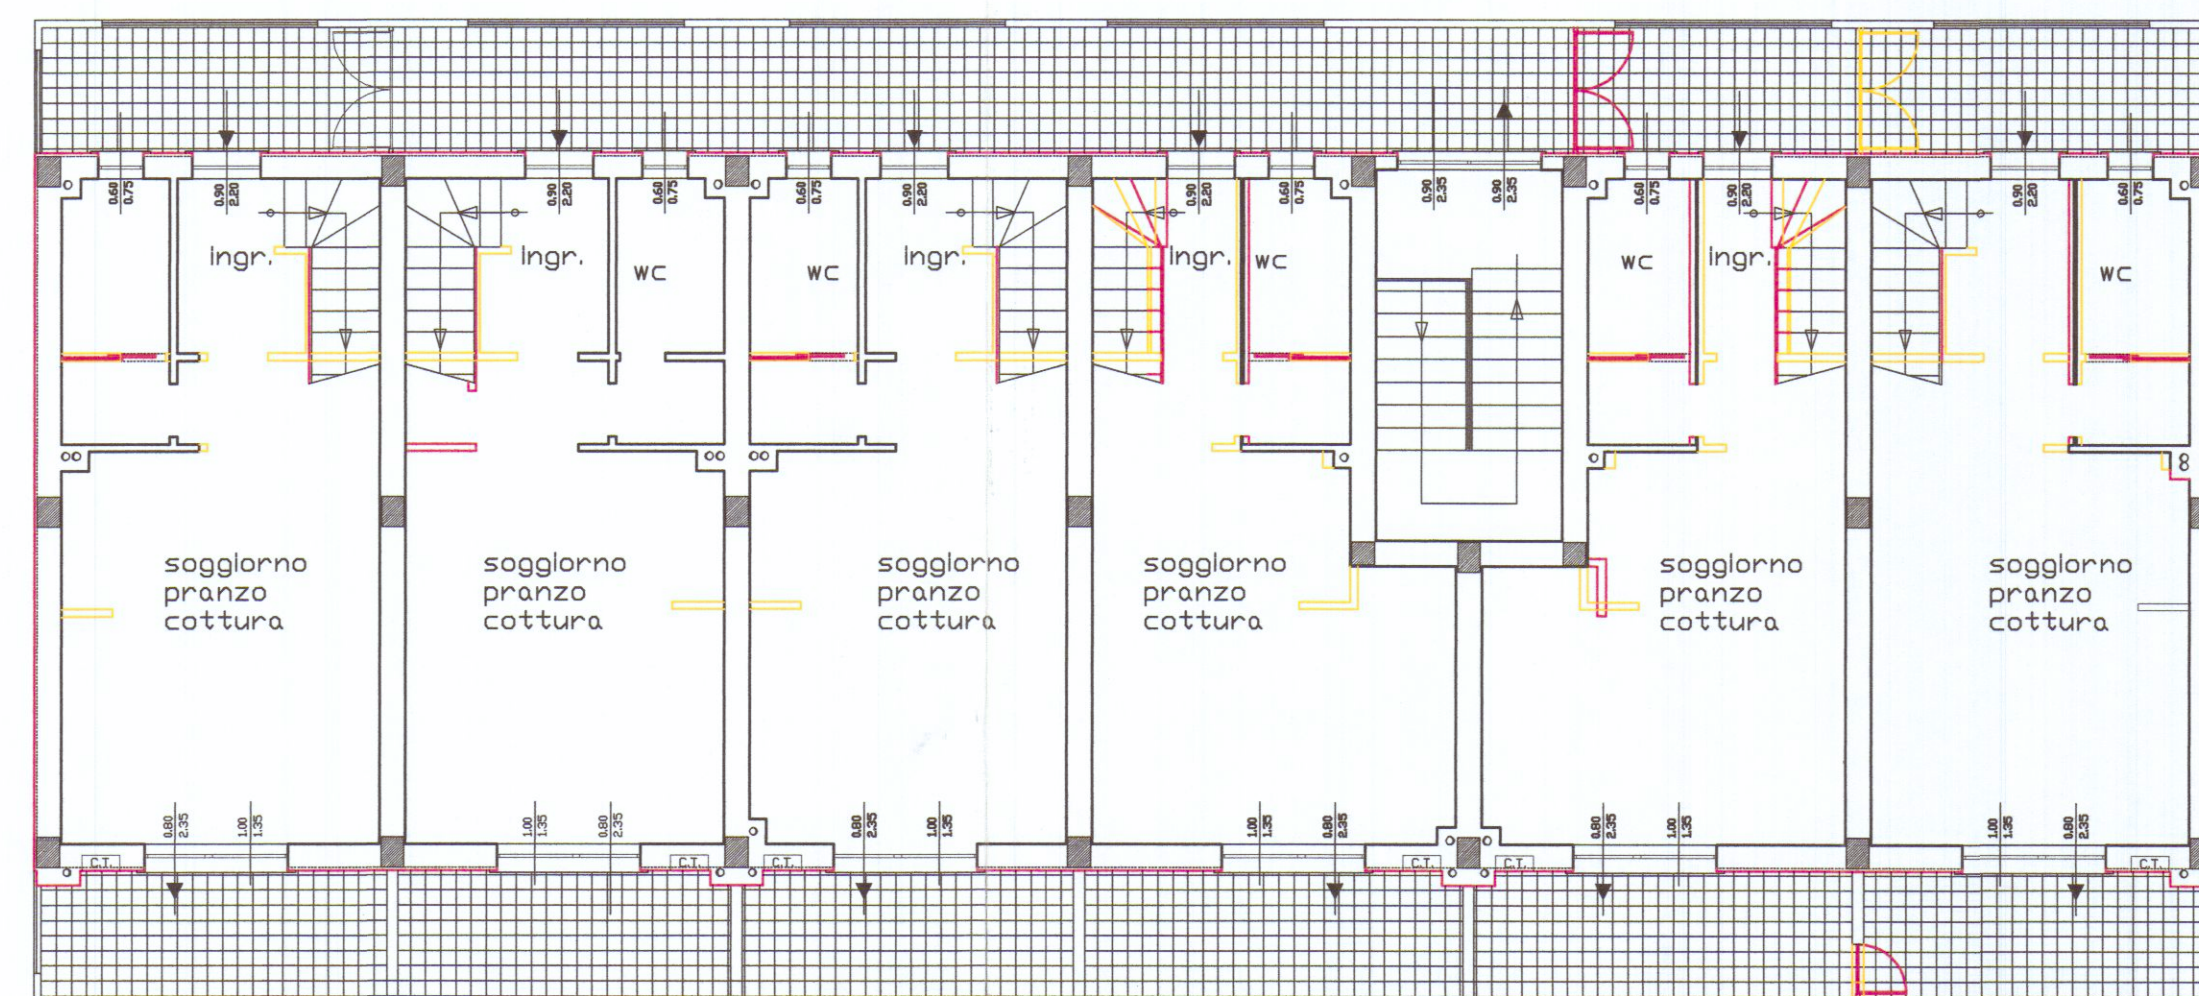

PIANTA PIANO PRIMO

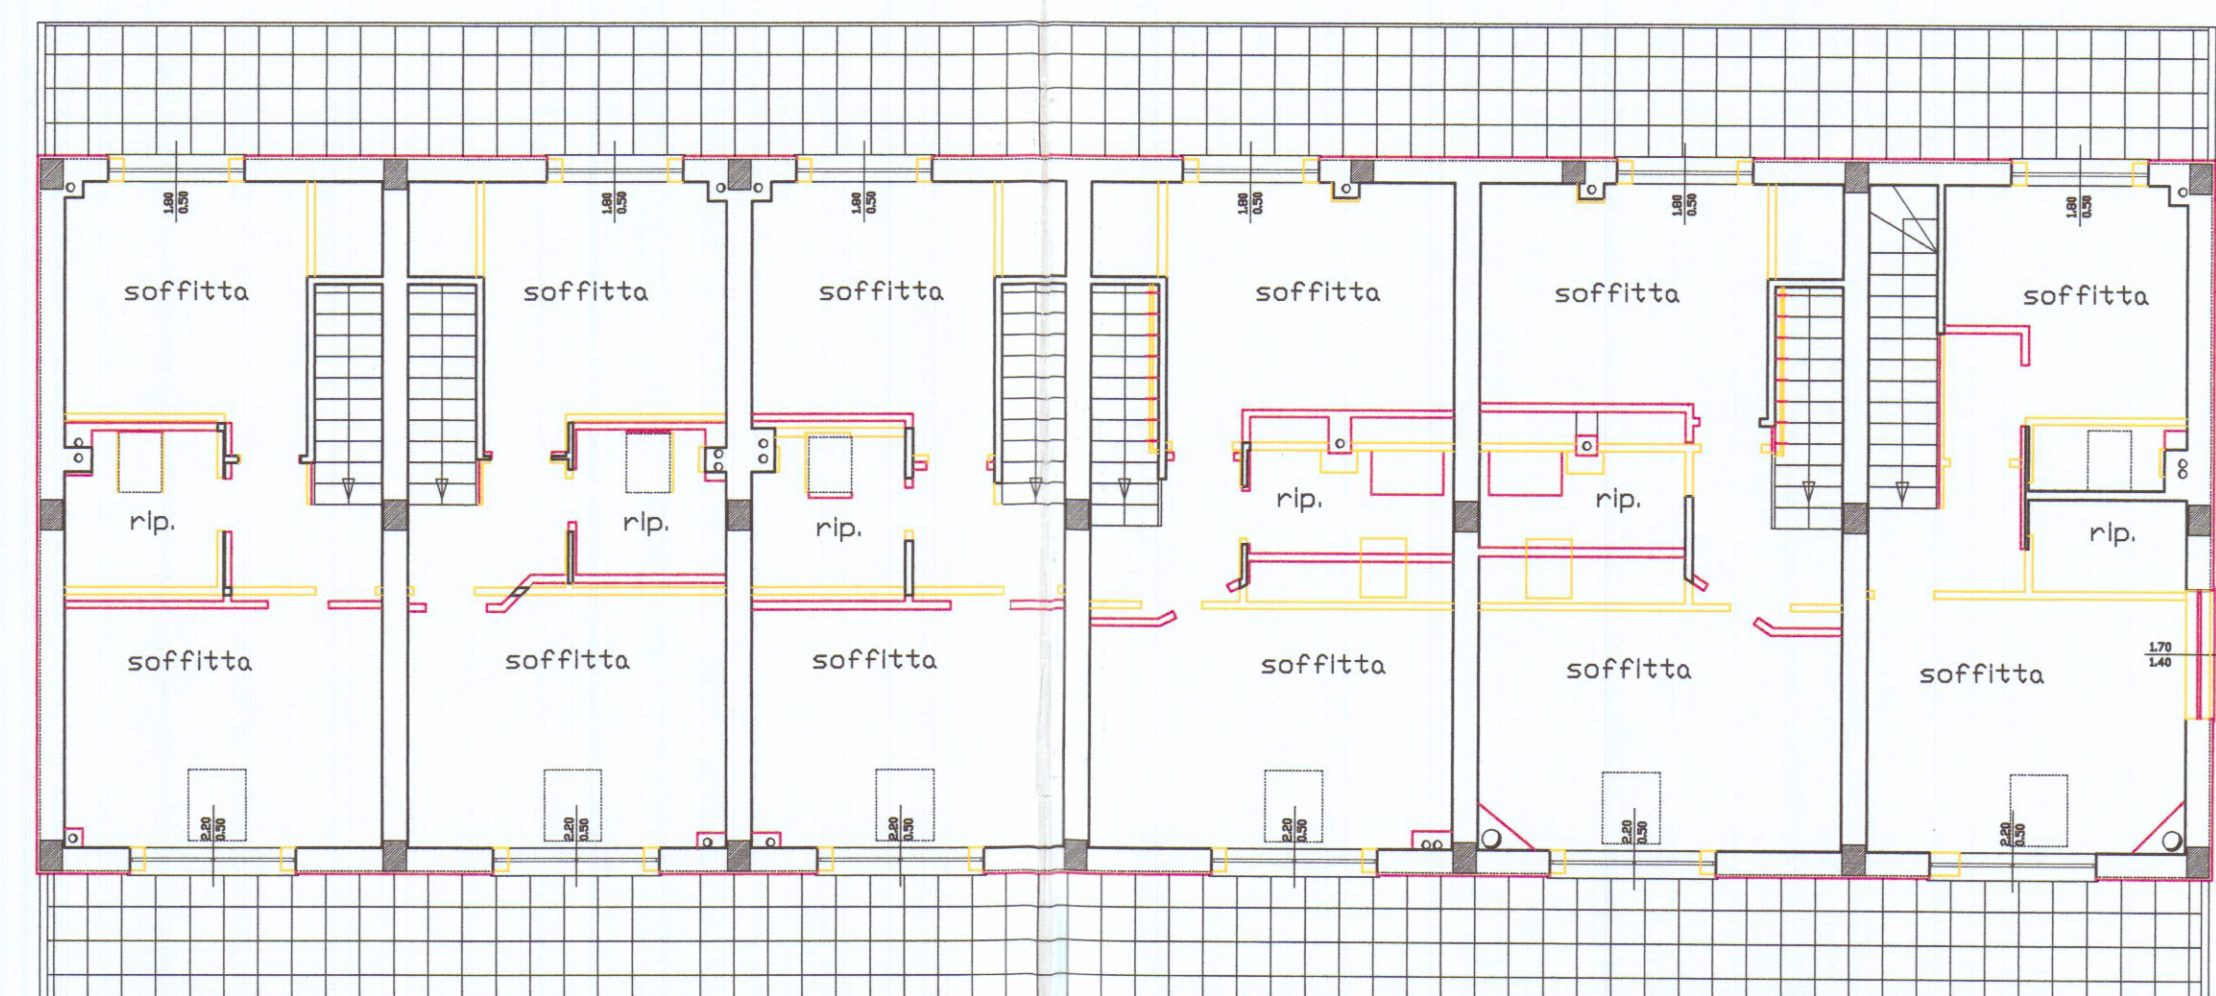

PIANTA PIANO SOTTOTETTO