
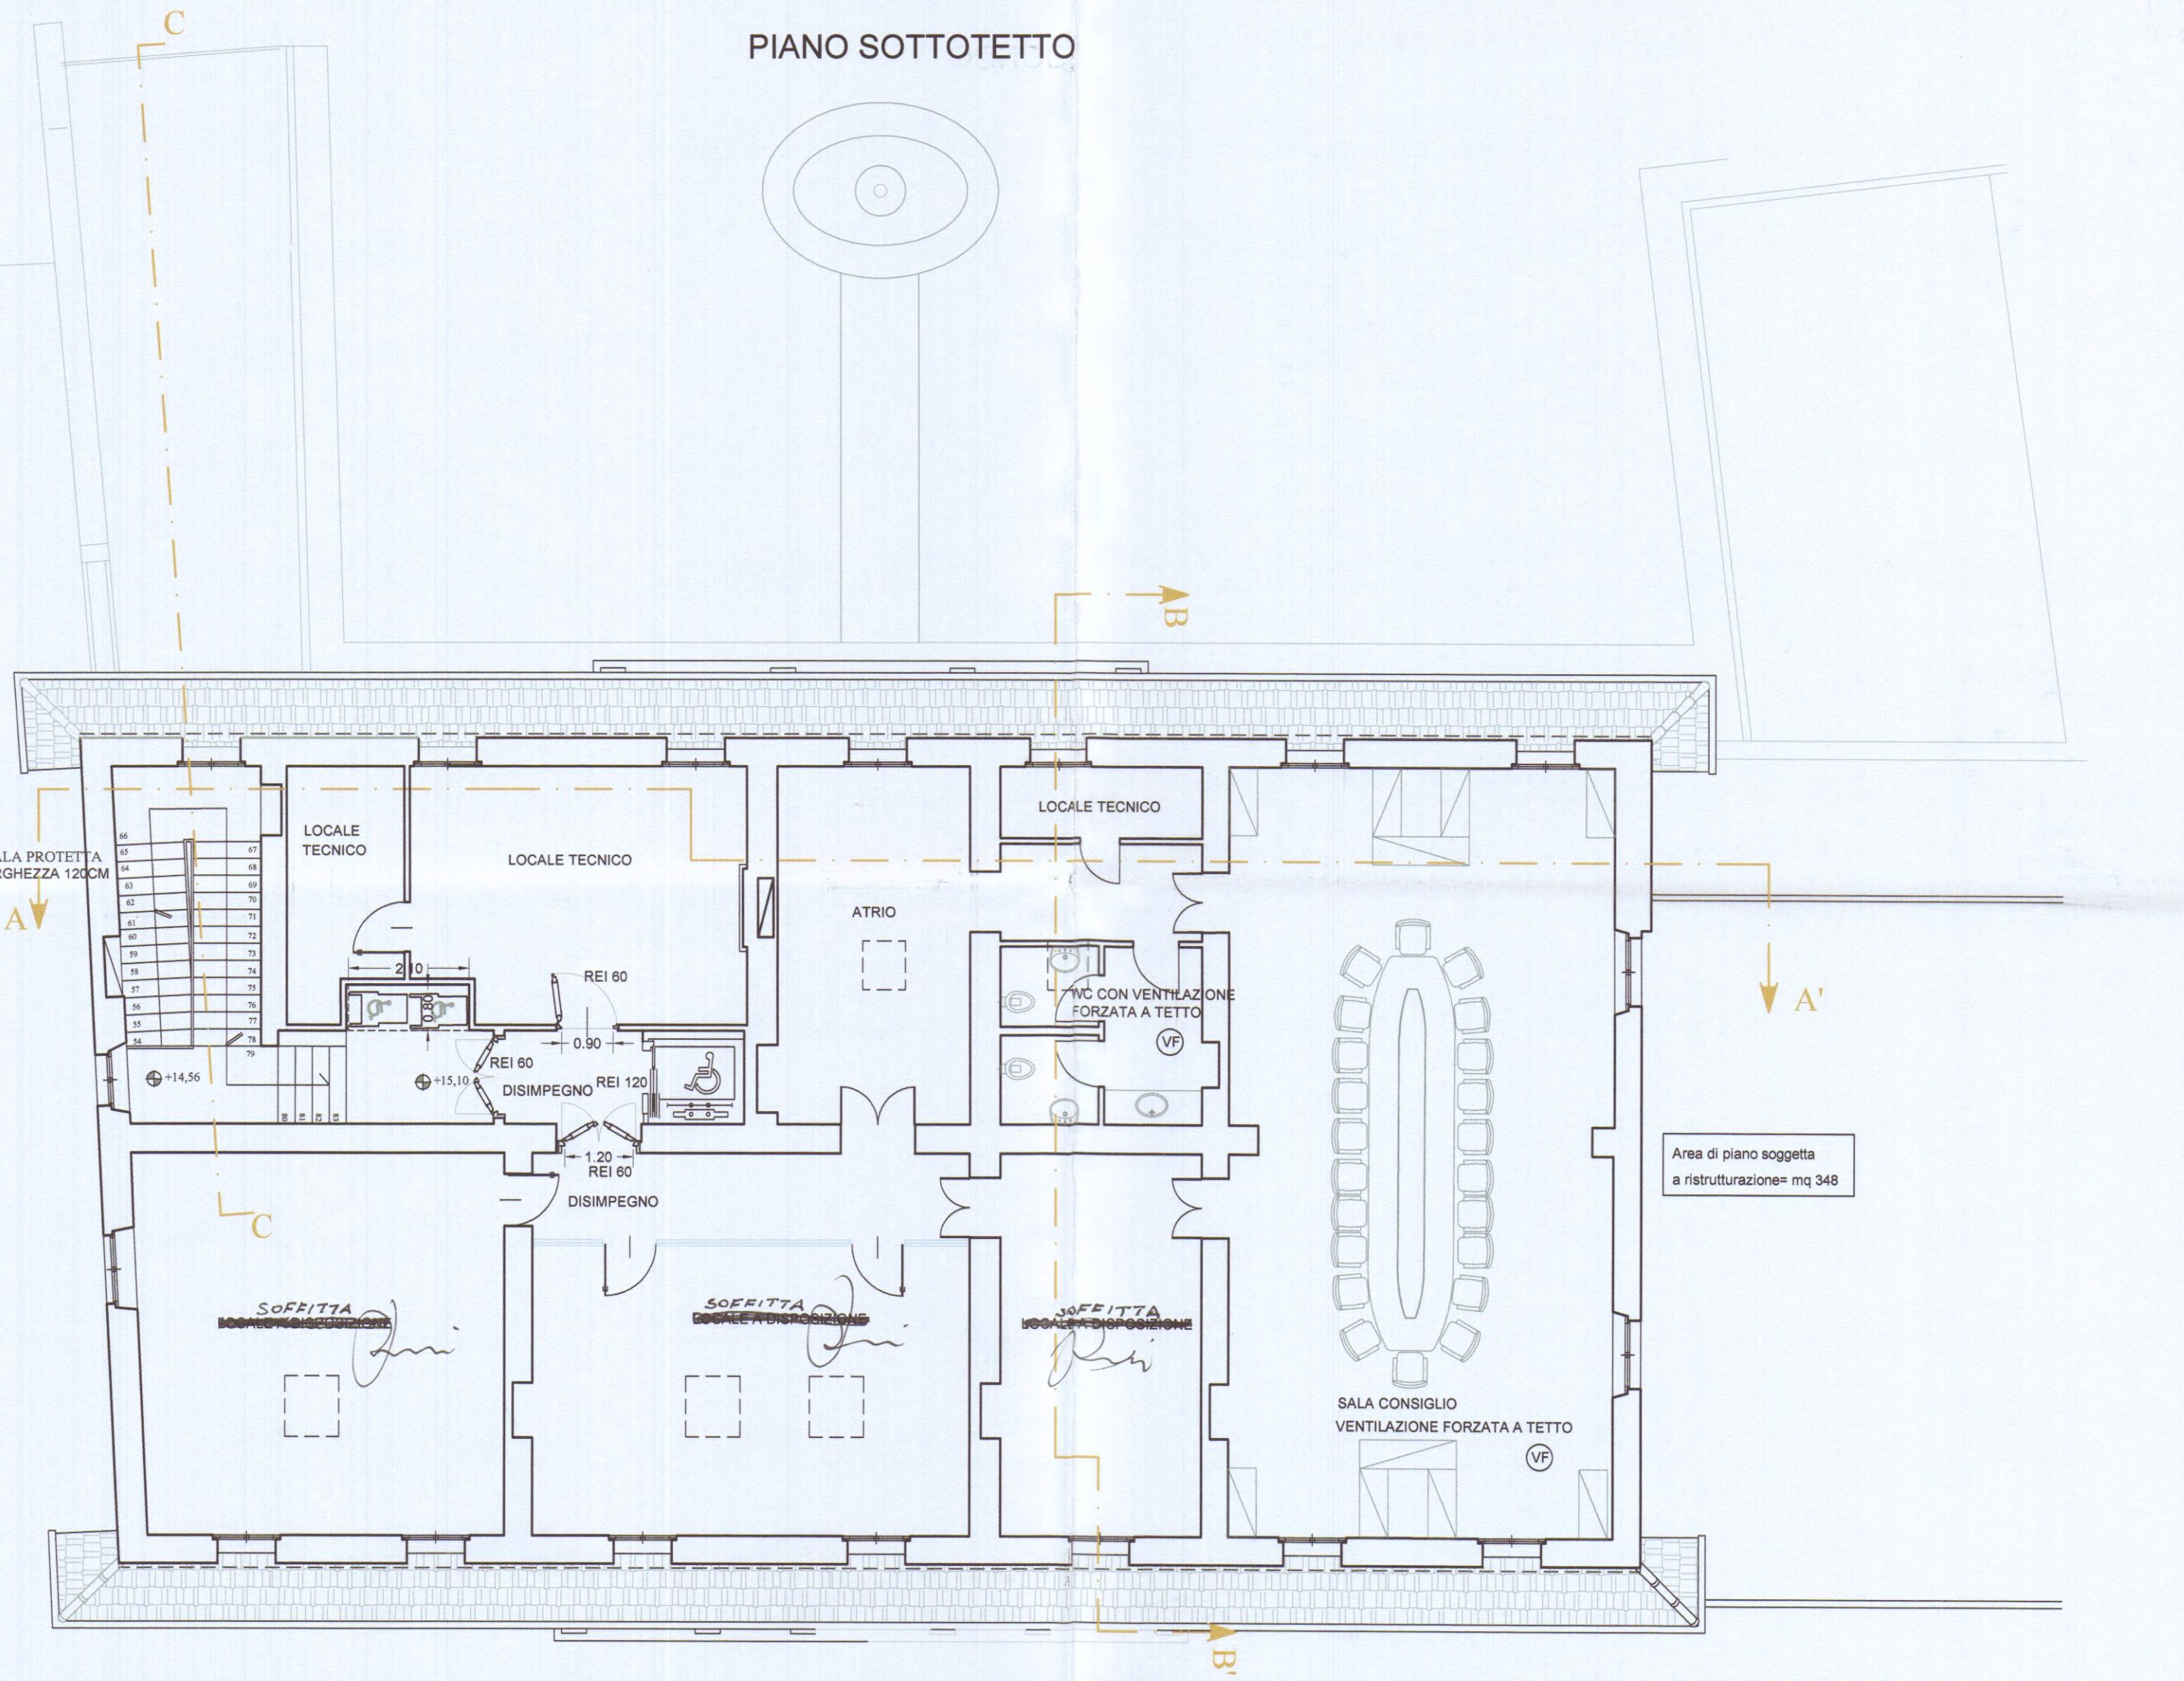
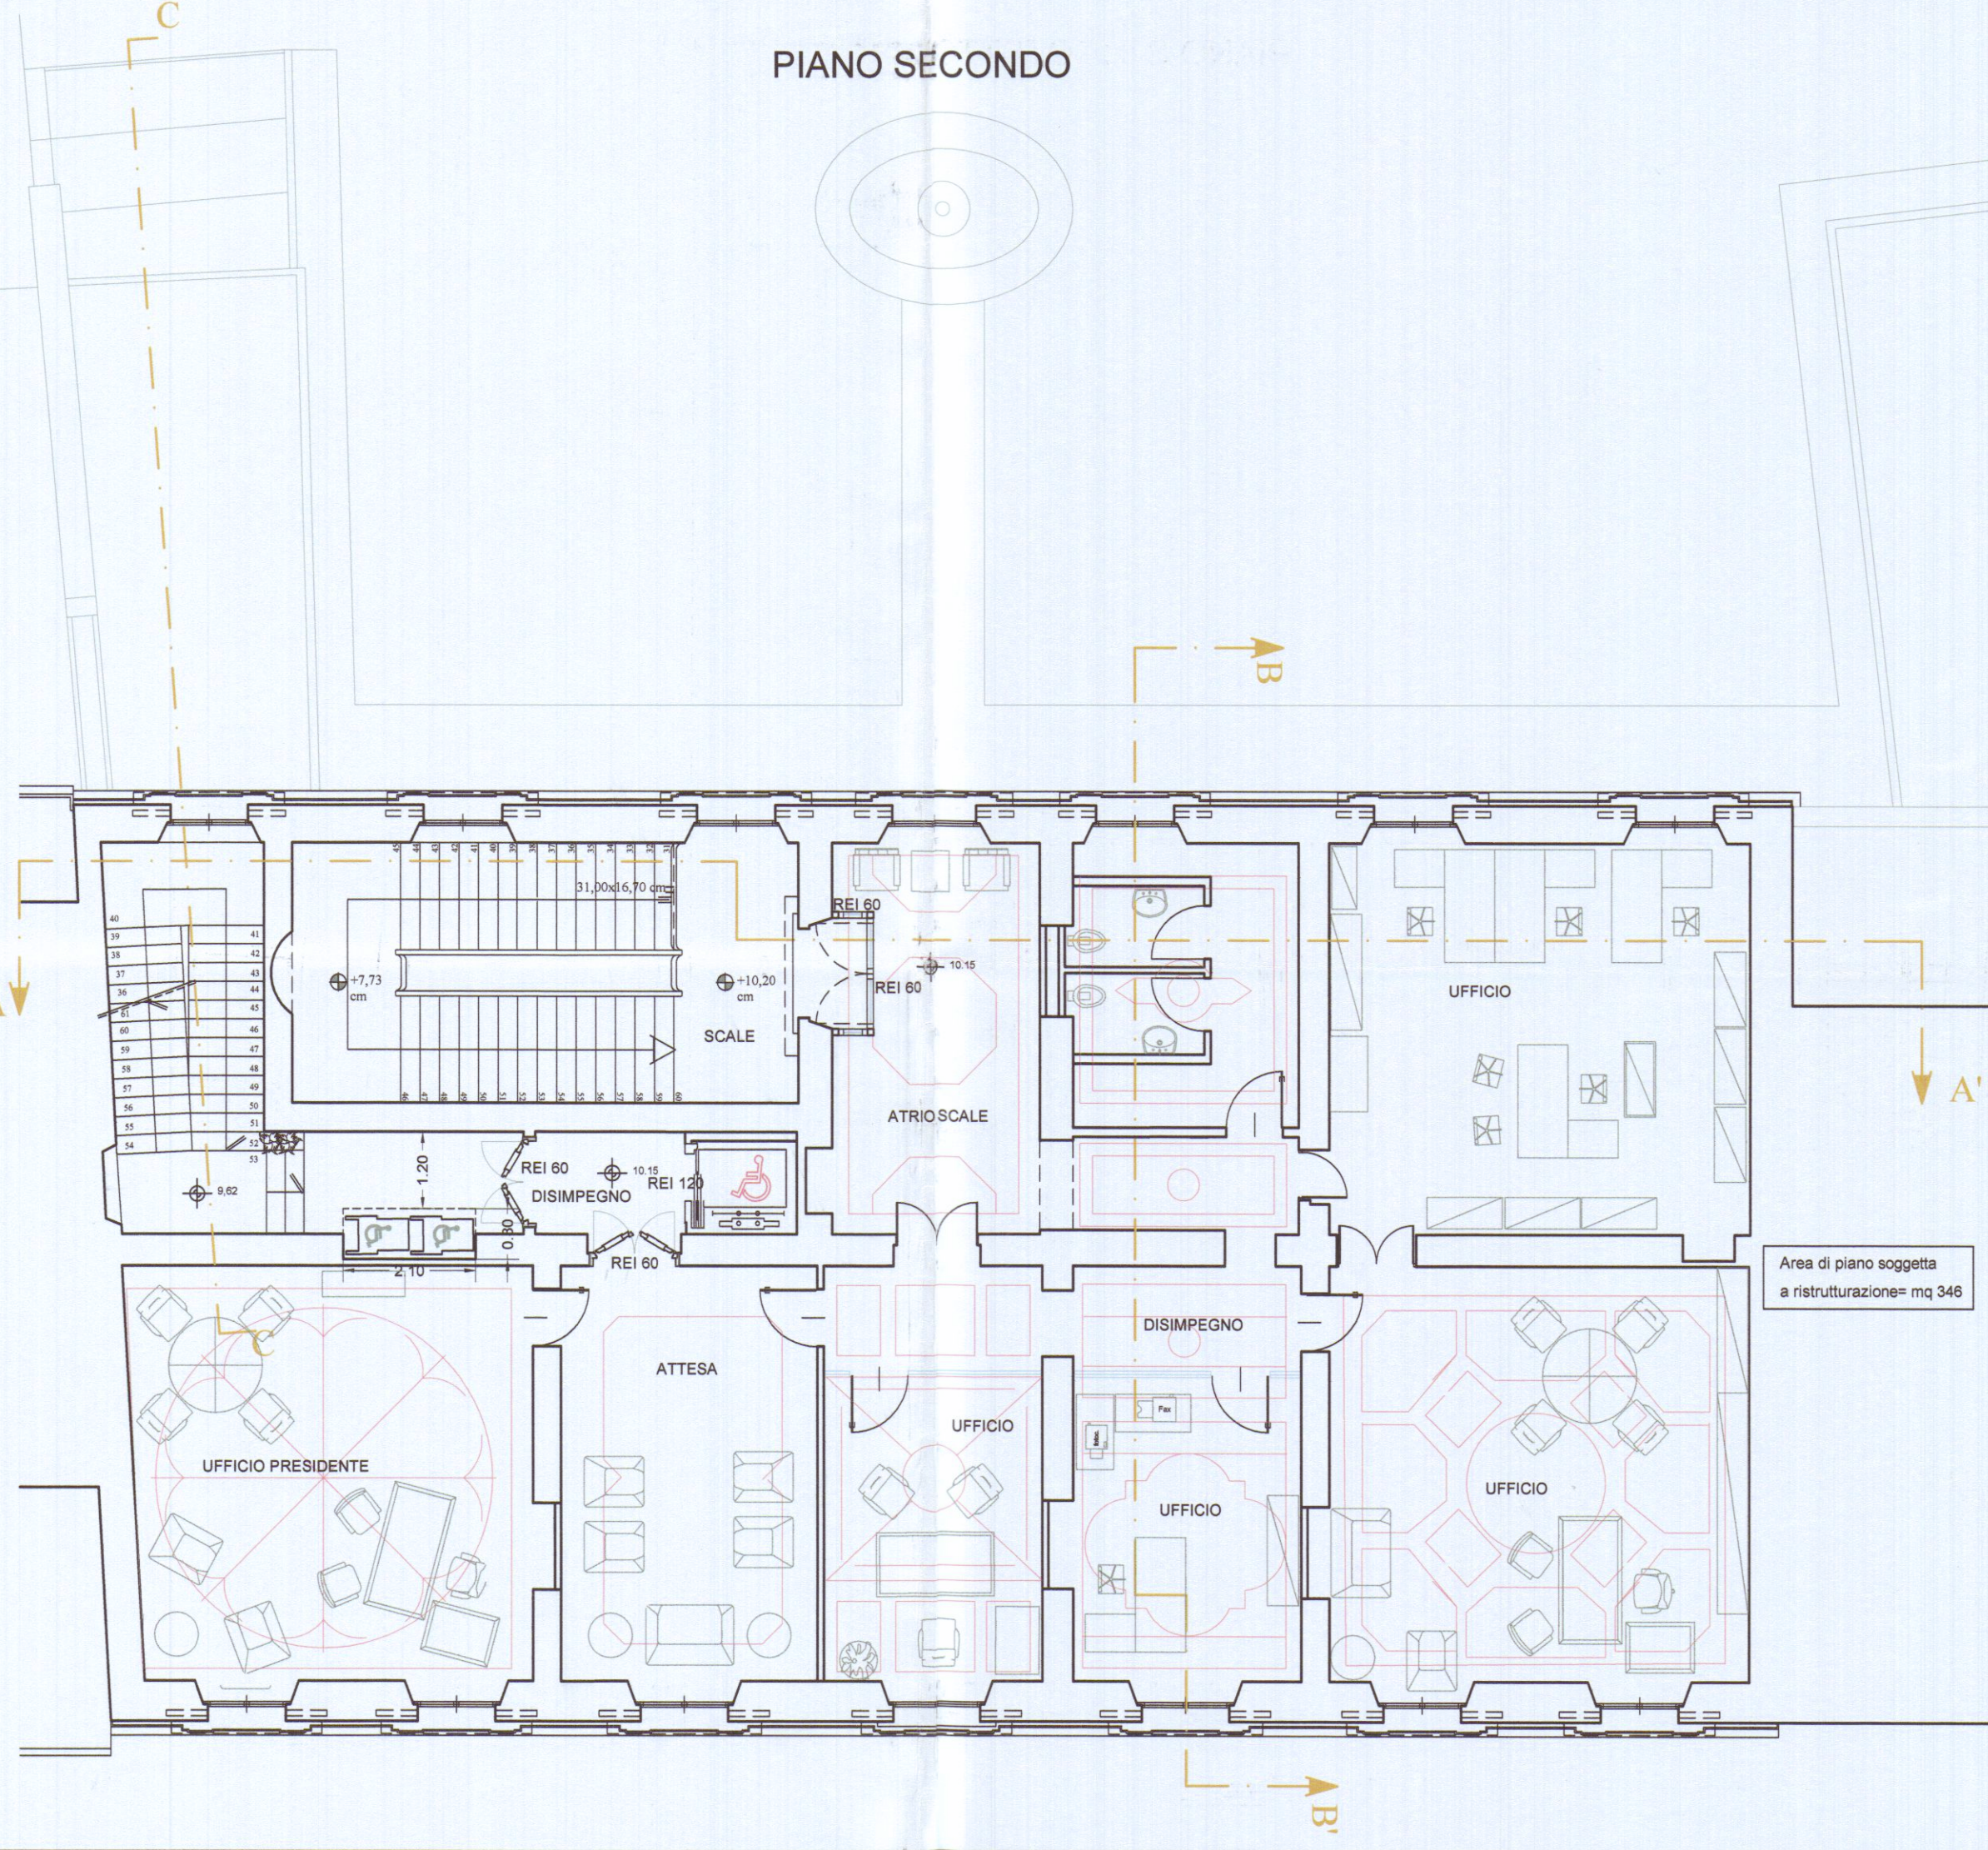
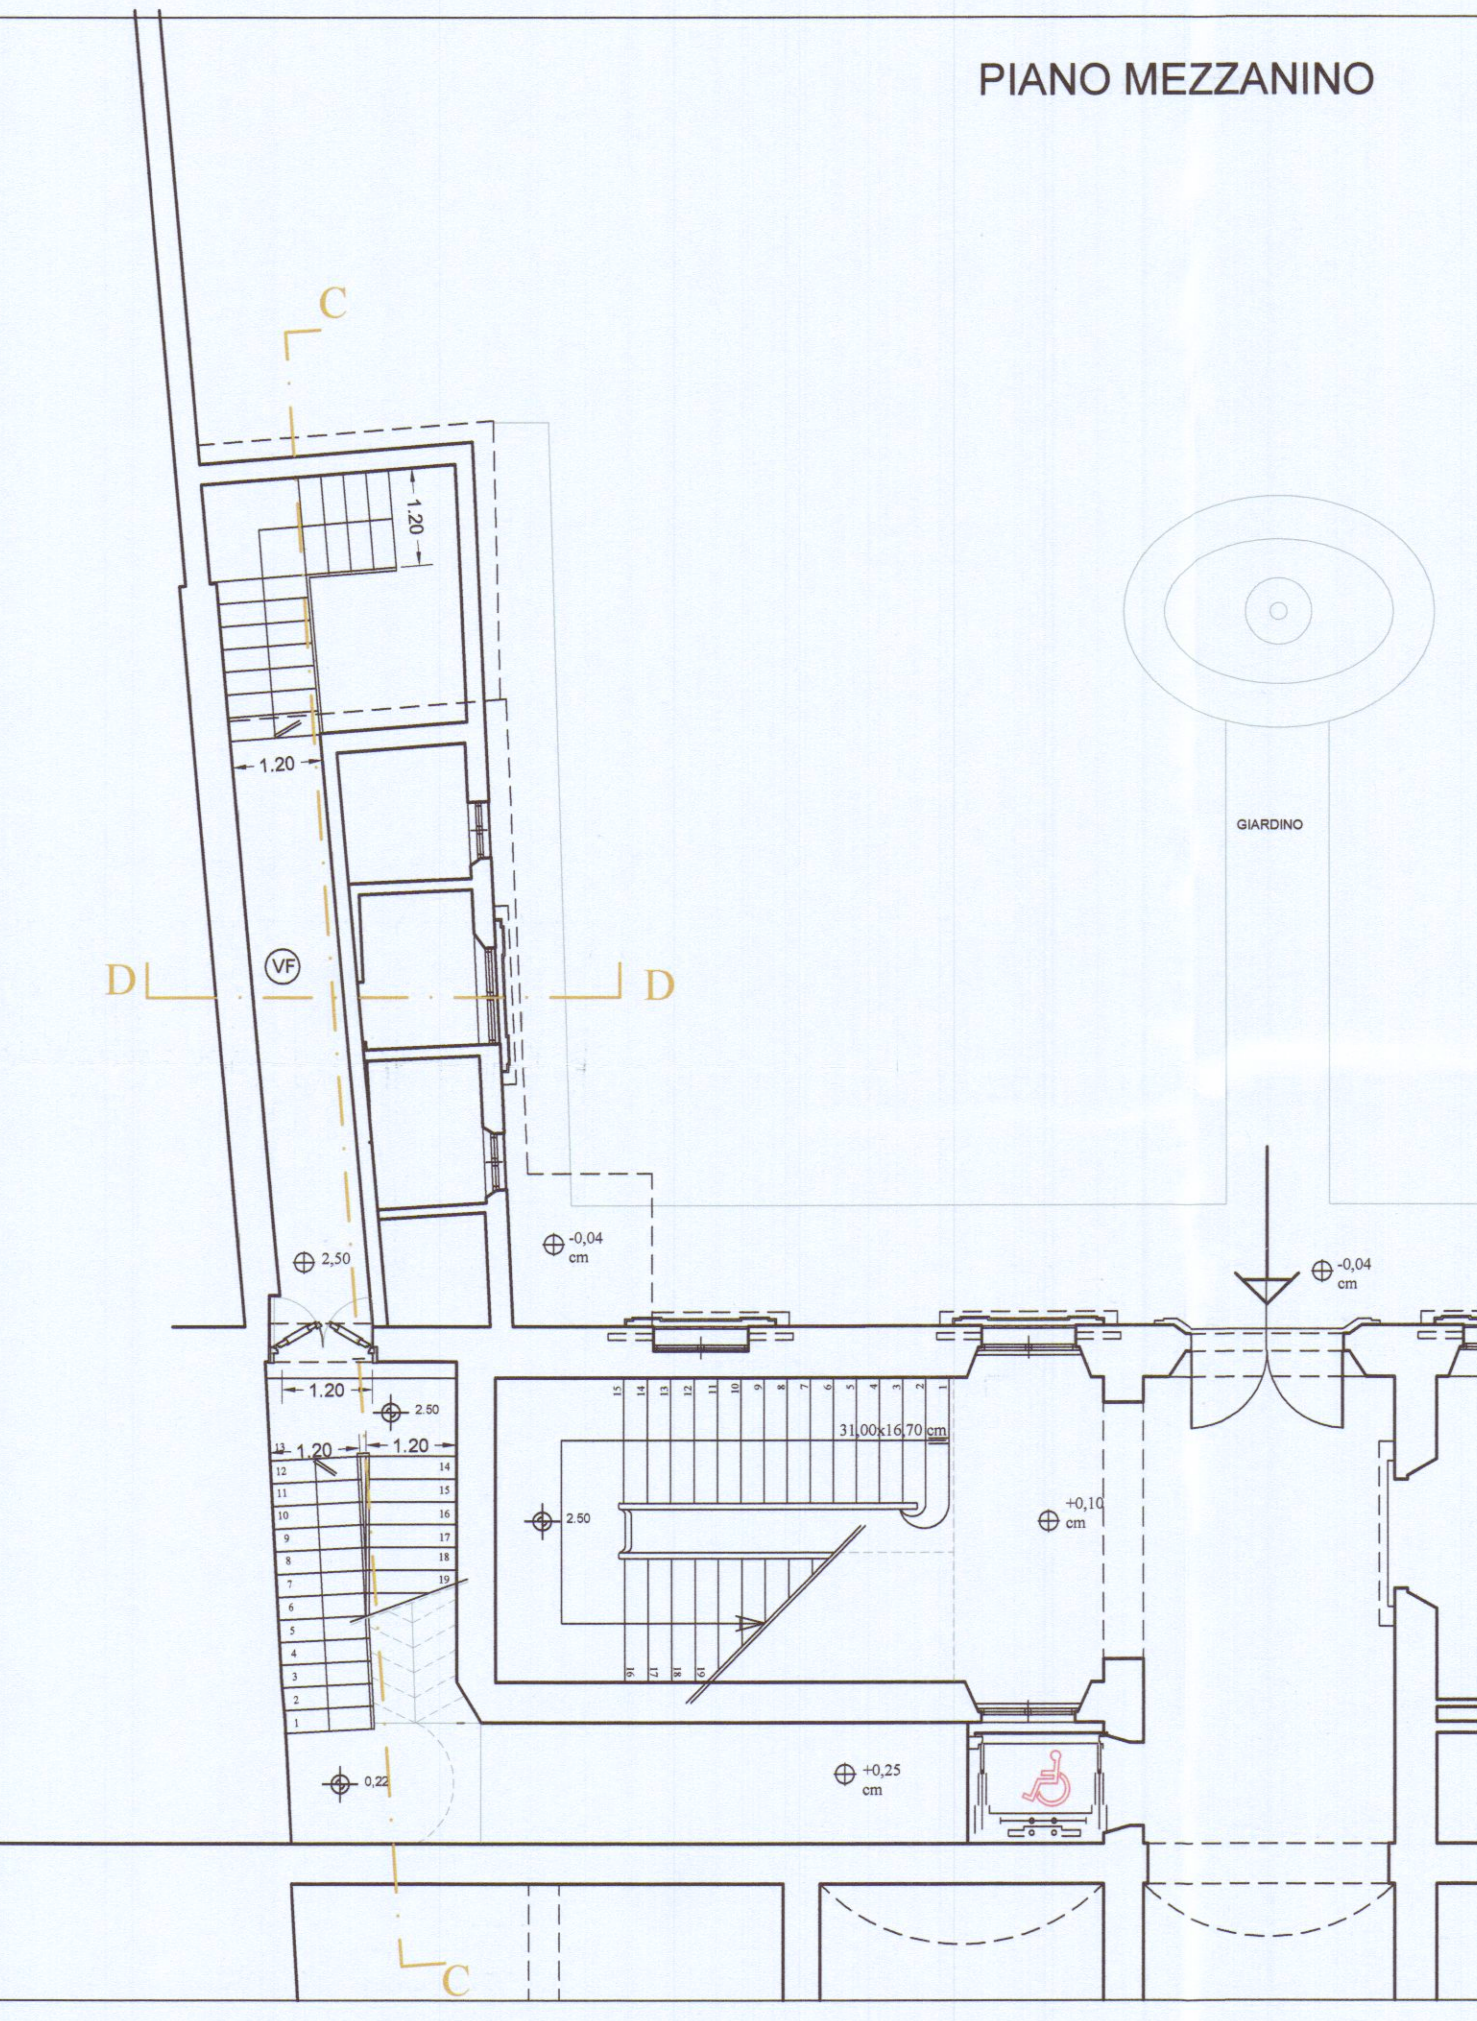
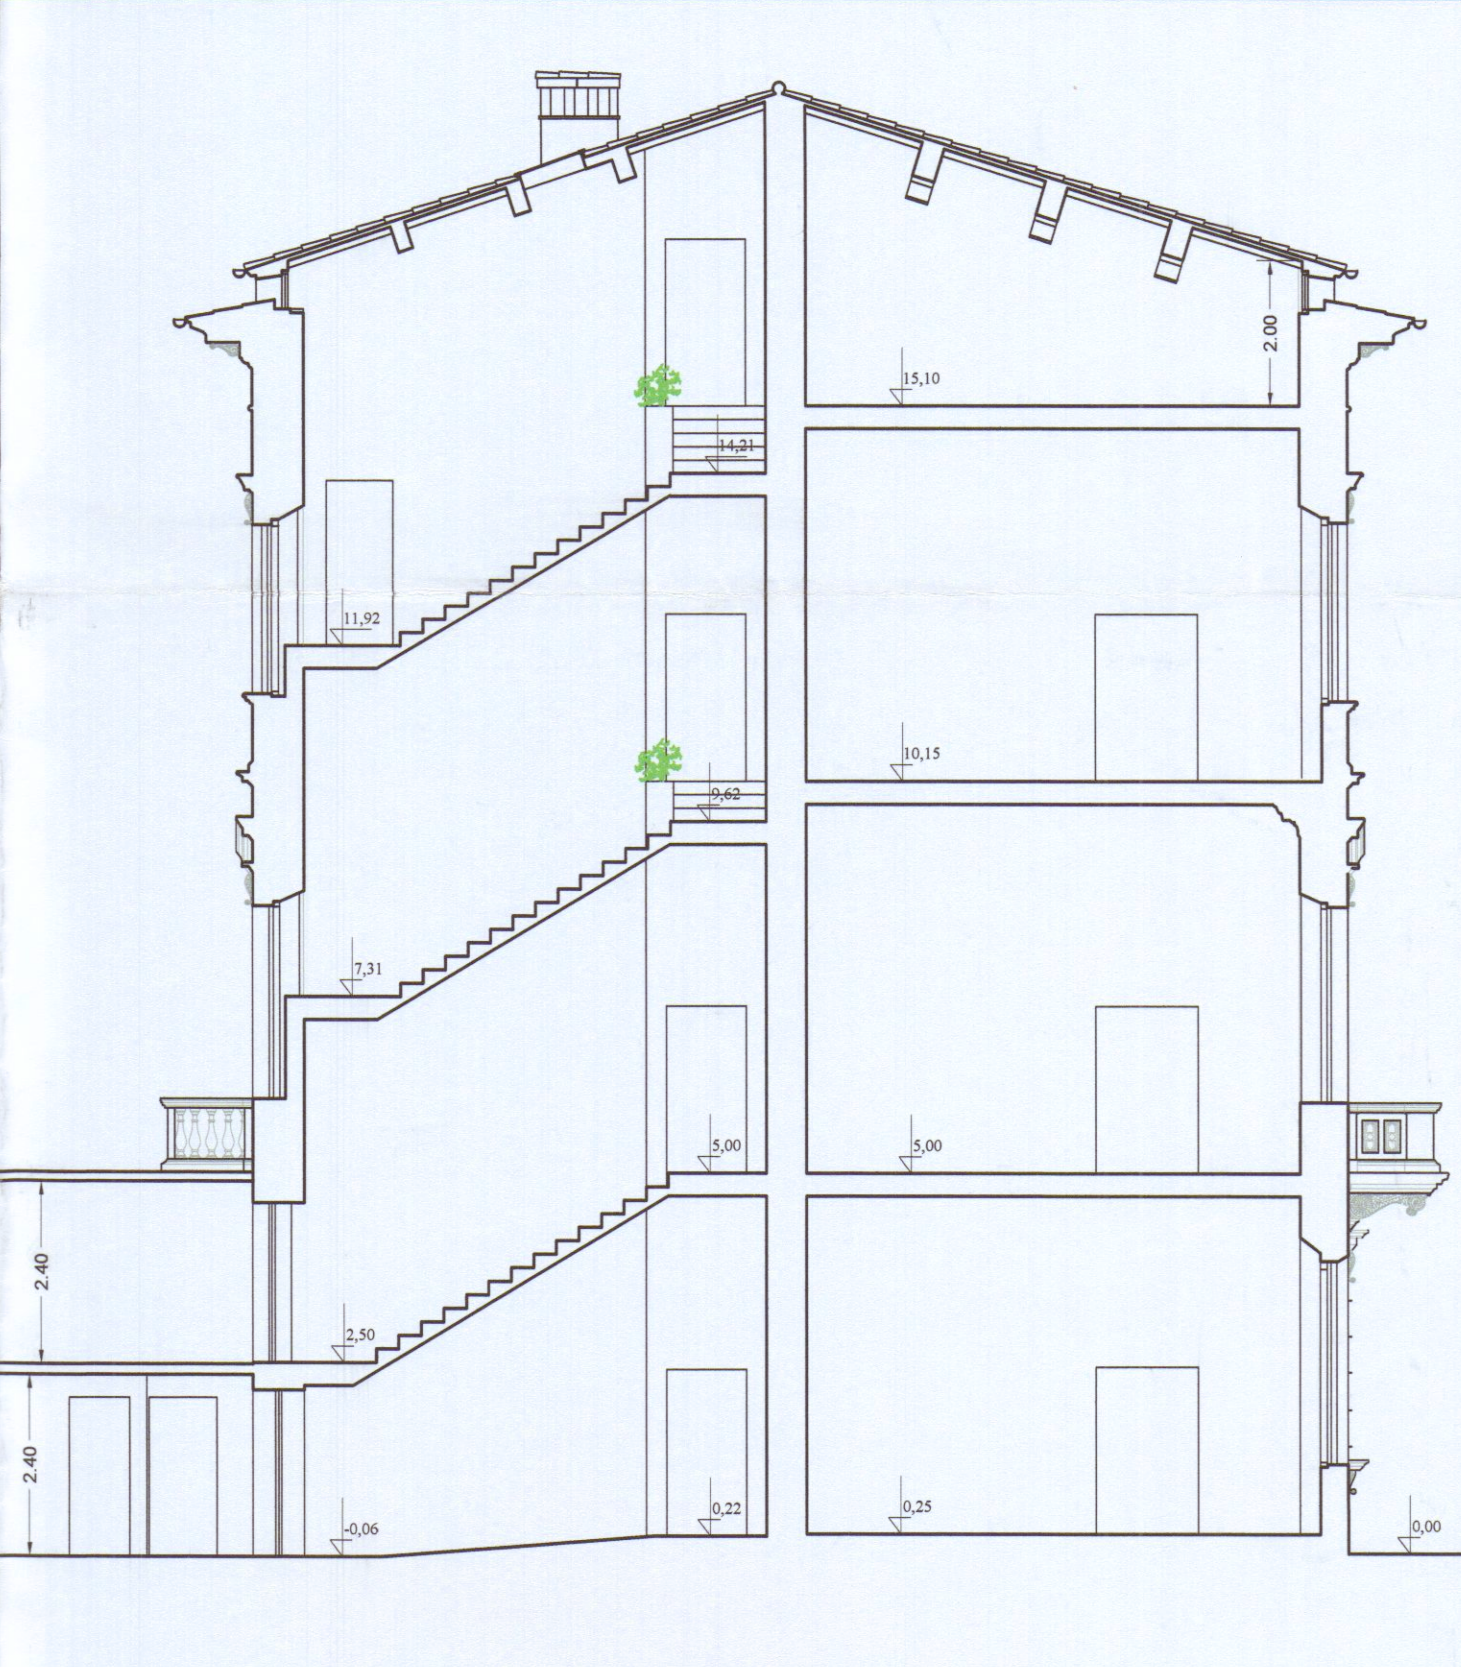
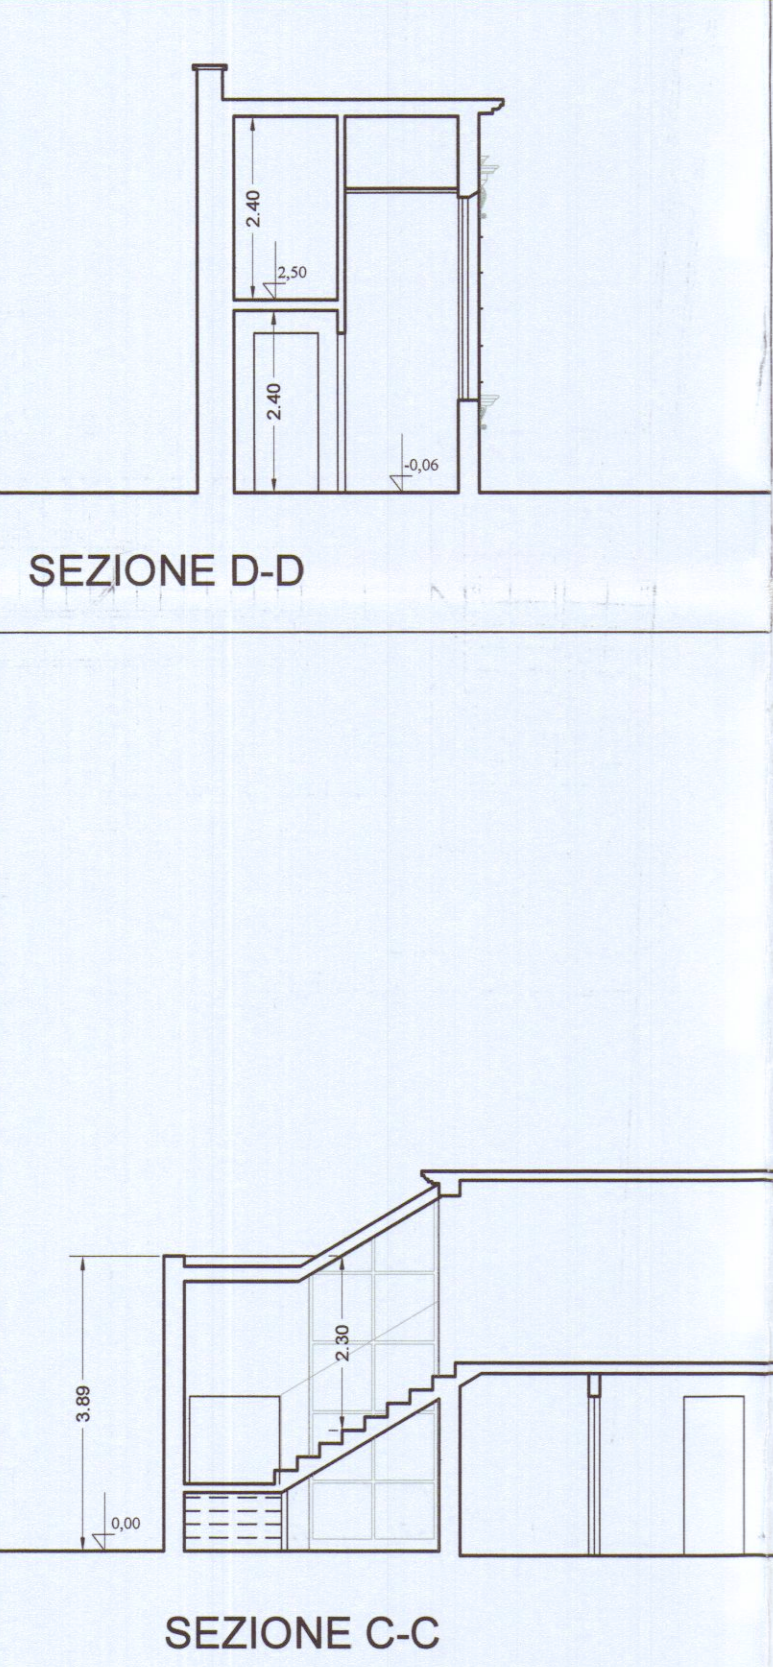
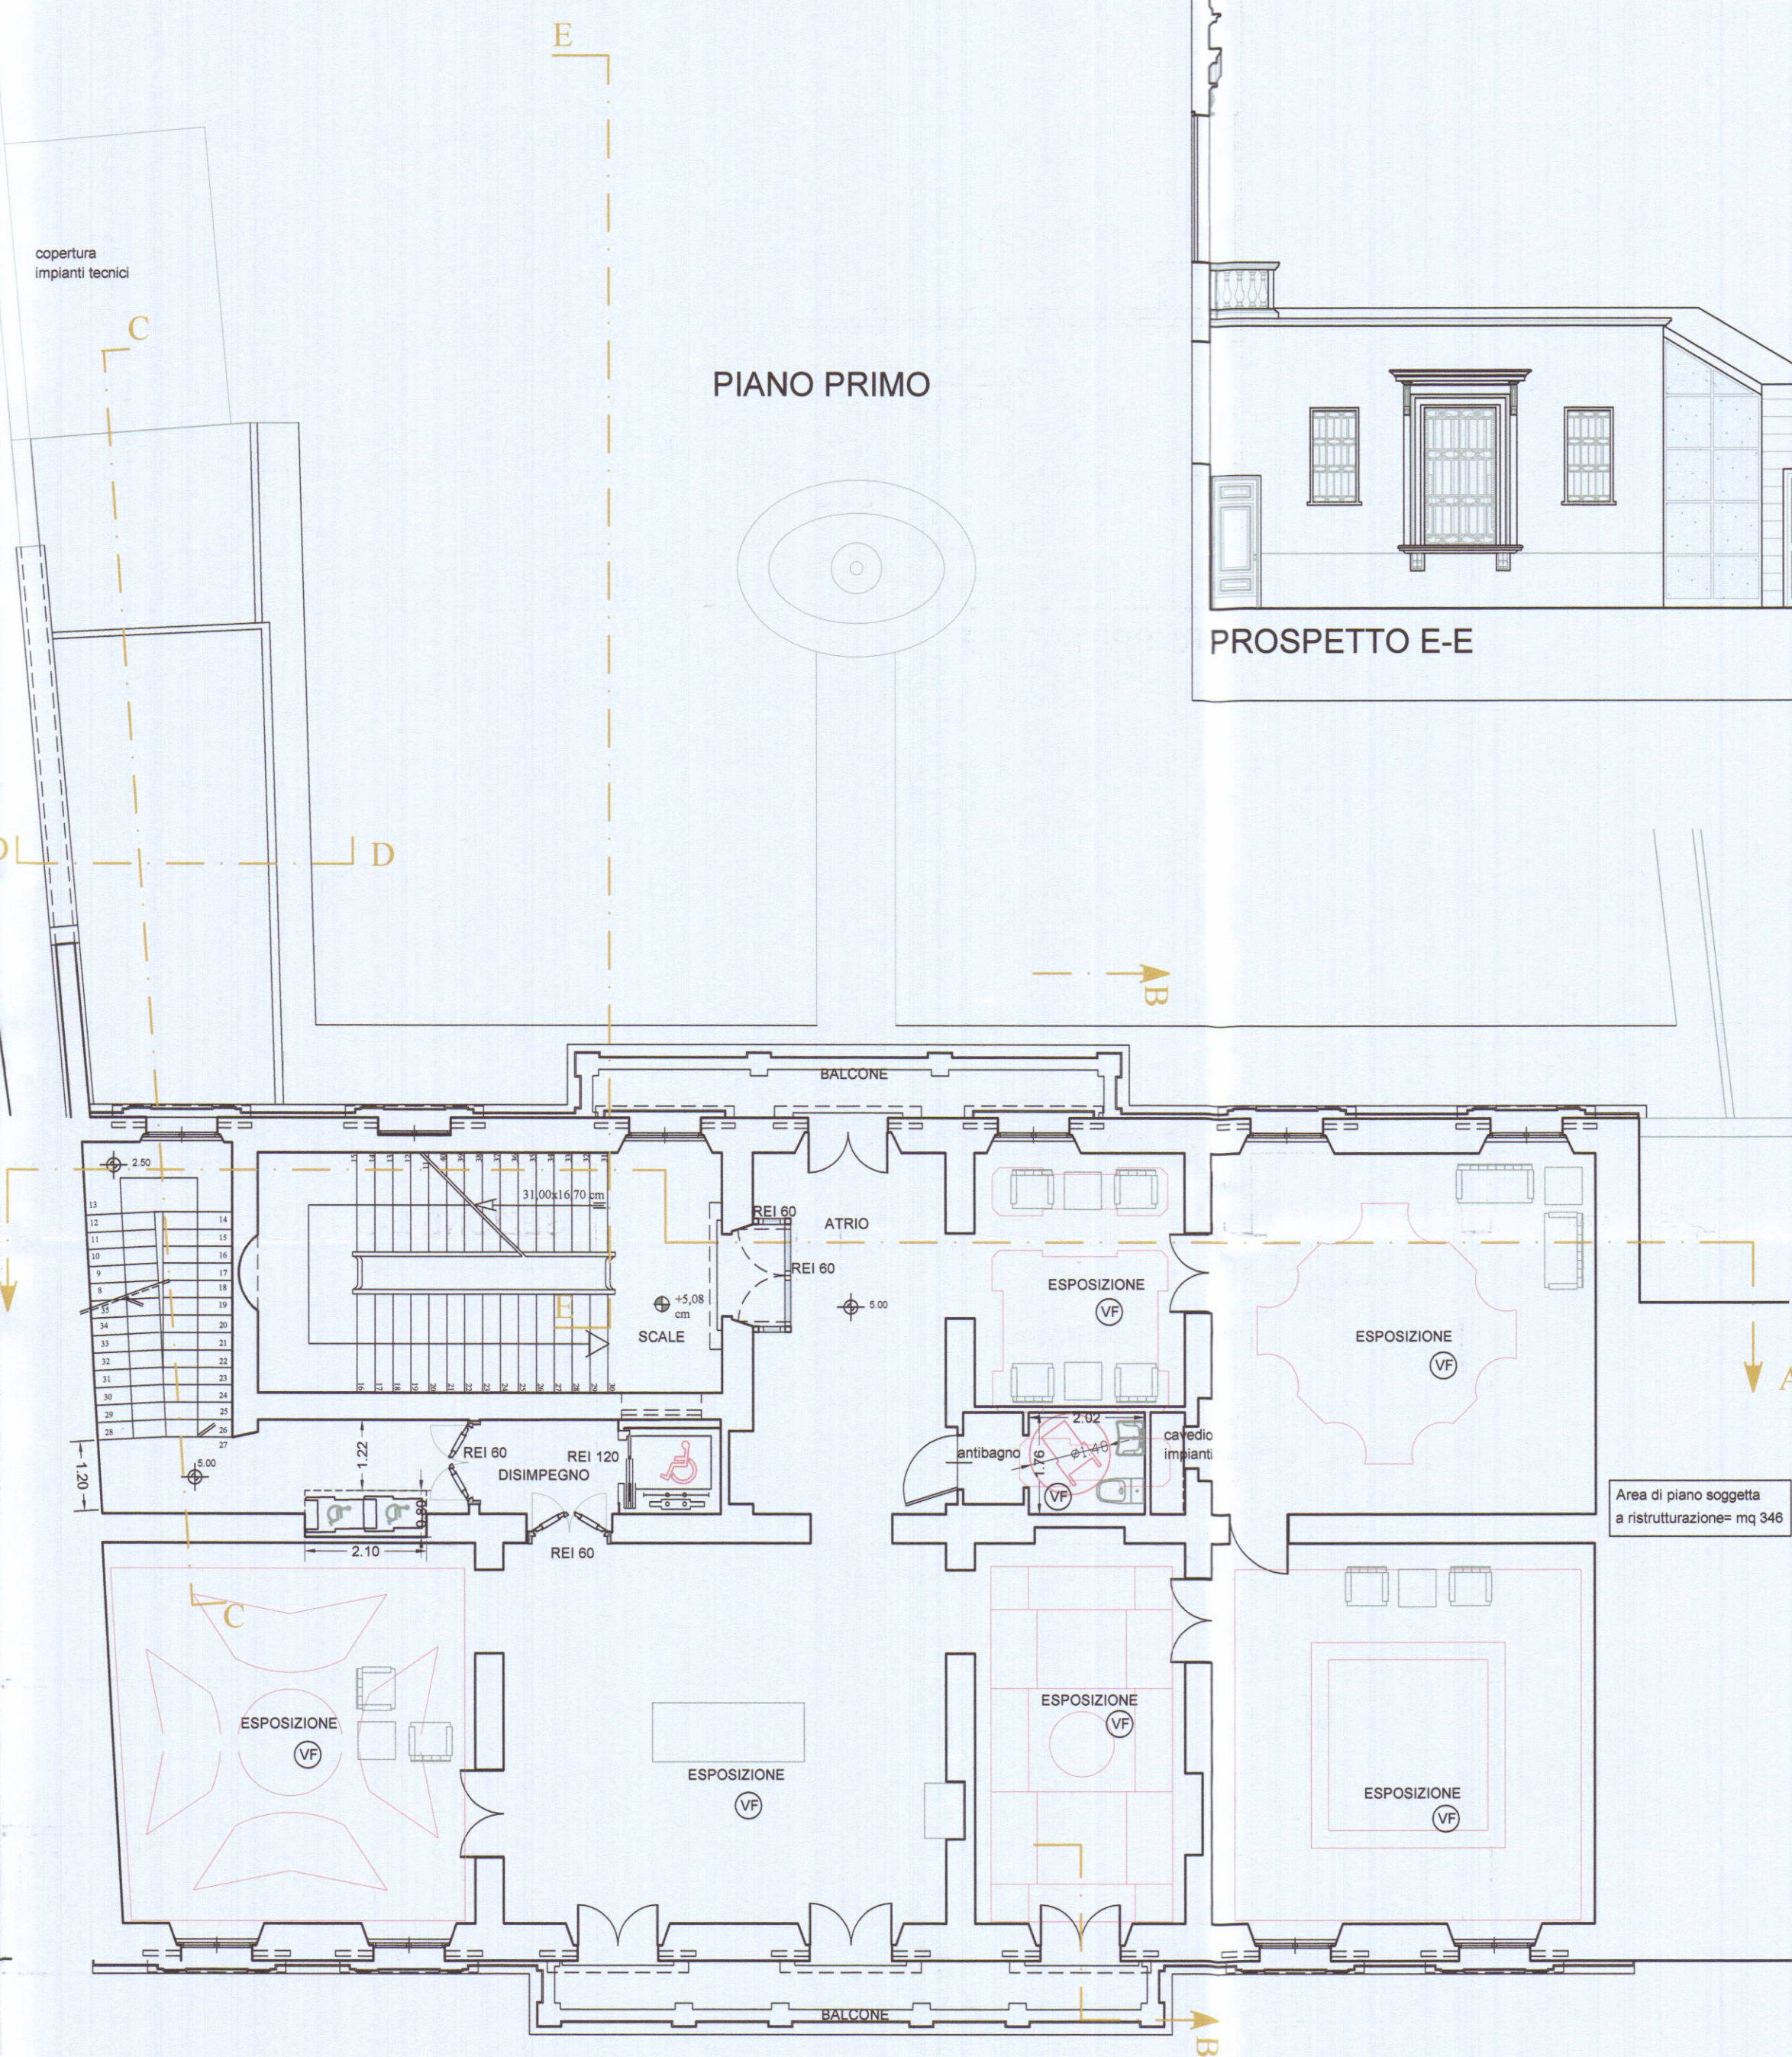


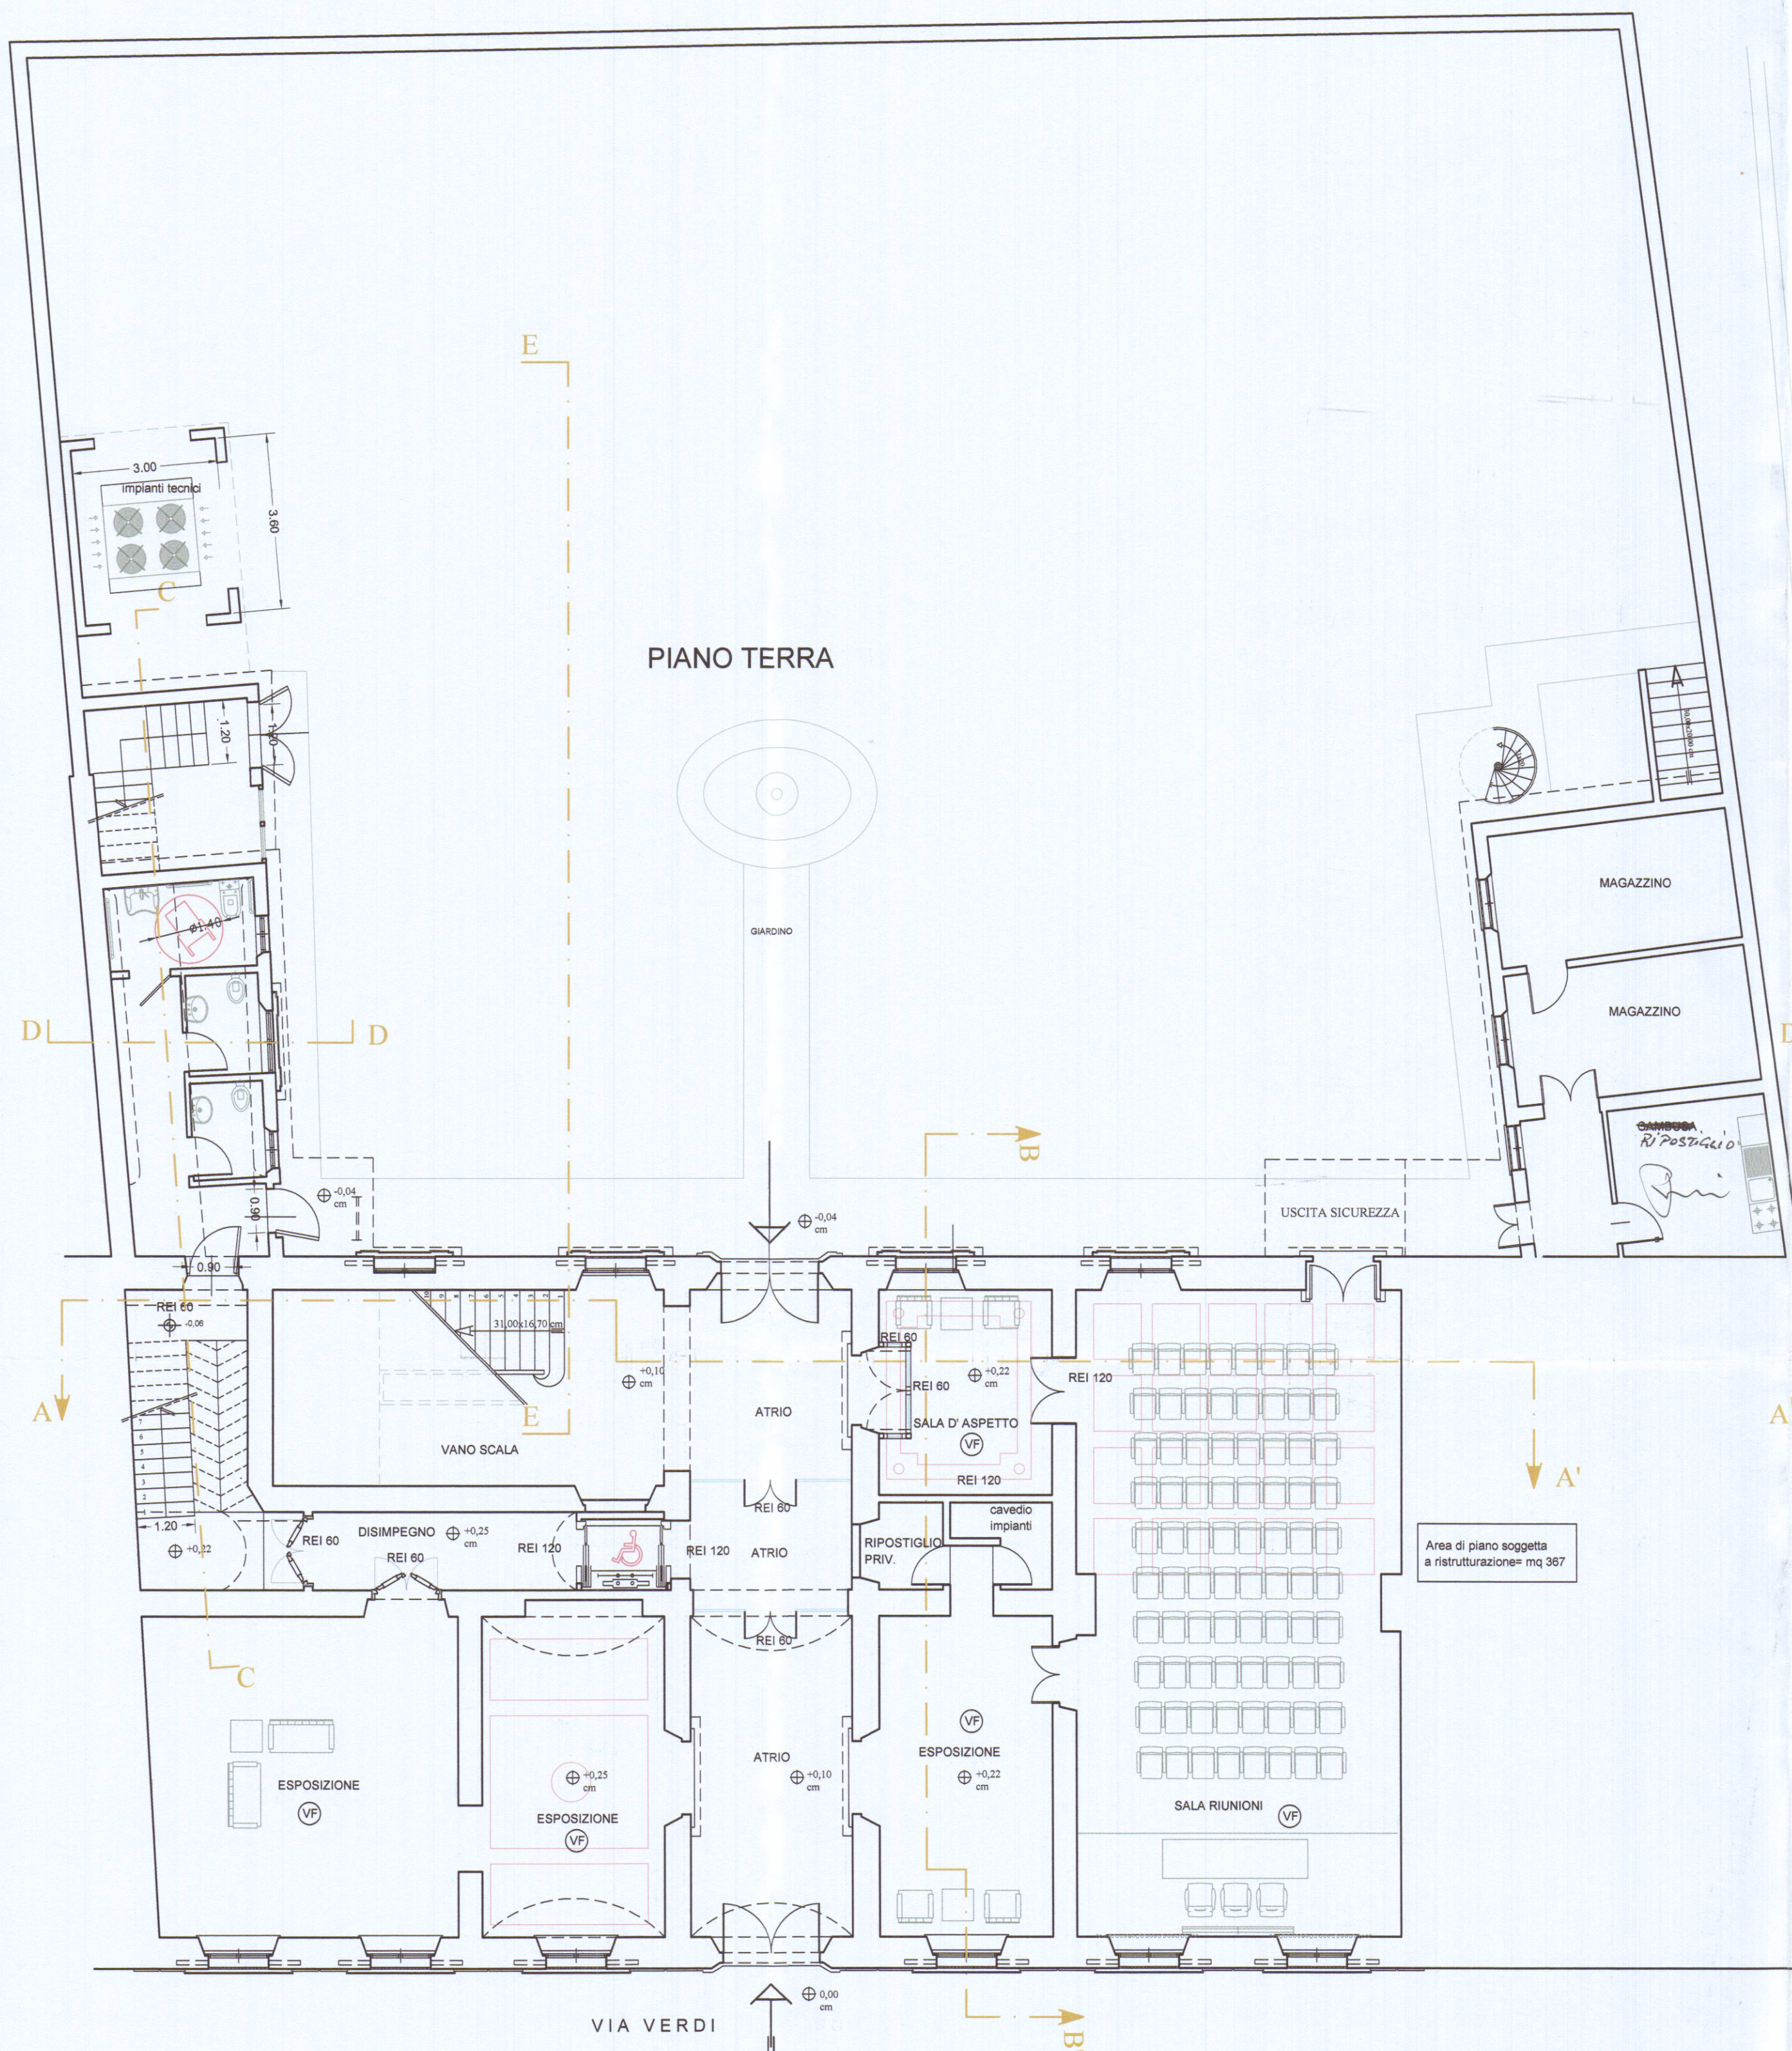

STUDIO ORSANMICHELE arch. Bernardo Bernardi arch. Claudio Baudone arch. Germana Torelli				L.no della Zecca Vecchia n.28 50122 Firenze - Italia tel. 055.2345504 - 2346442 fax 055.243085 bernaber@tin.it	
COSTRUZIONE IN: COMUNE DI CARRARA		VIA VERDI - Carrara Centro		N° 7	
TITOLO RESTAURO DEL PALAZZO BINELLI - EX SEDE DELLA BANCA D'ITALIA VARIANTE ALLA DIA N.568/06 PER L'ESECUZIONE DI SCALA DI EMERGENZA INTERNA ED ADEGUAMENTO ALLA NORMATIVA ANTINCENDIO		CATEGORIA		CODICE DISEGNO PBE	
TAVOLA STATO VARIATO PIANTE - SEZIONI		DISEGNO N° 01V		SIGLA SCALA 1:100	
REV. DATA NOTE		11.04.2008 SETTIMA EDIZIONE		DISEGNATO	
progetto esecutivo: Arch. Bernardo Bernardi		direzione dei lavori: Arch. Bernardo Bernardi		committenza: FONDAZIONE CASSA DI RISPARMIO DI CARRARA	

VP = AMBIENTE CON VENTILAZIONE FORZATA

Totale ambienti soggetti a ristrutturazione = mq 1407

AZIENDA DI CARRARA
Al servizio del cittadino
17 DIC 2008
per l'istruttoria del progetto
Il Funzionario Medico