




DEMOLIZIONI

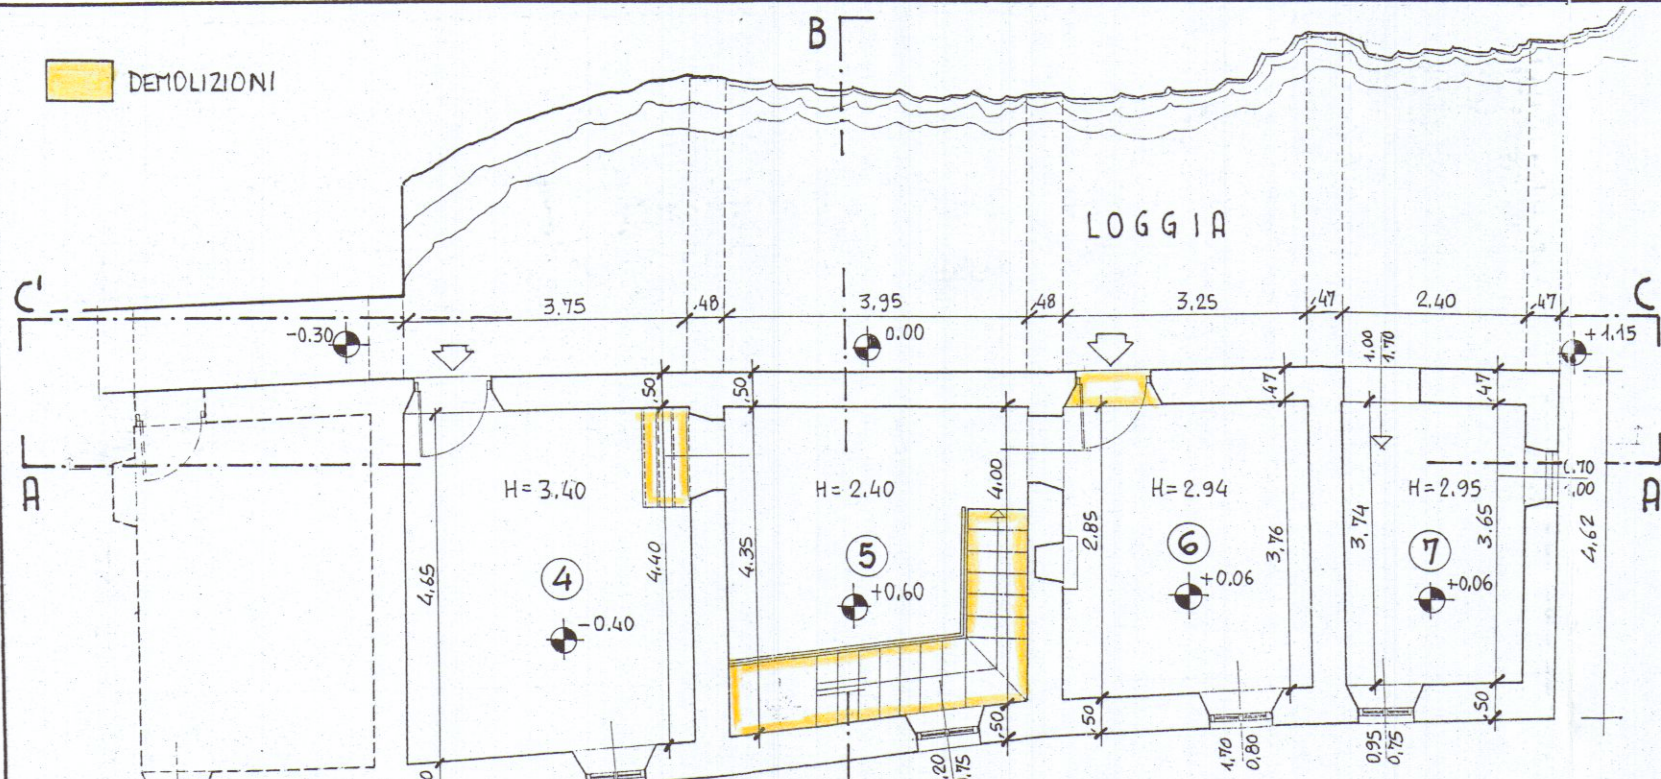


PIANTA PIANO TERRA - Scala 1:100

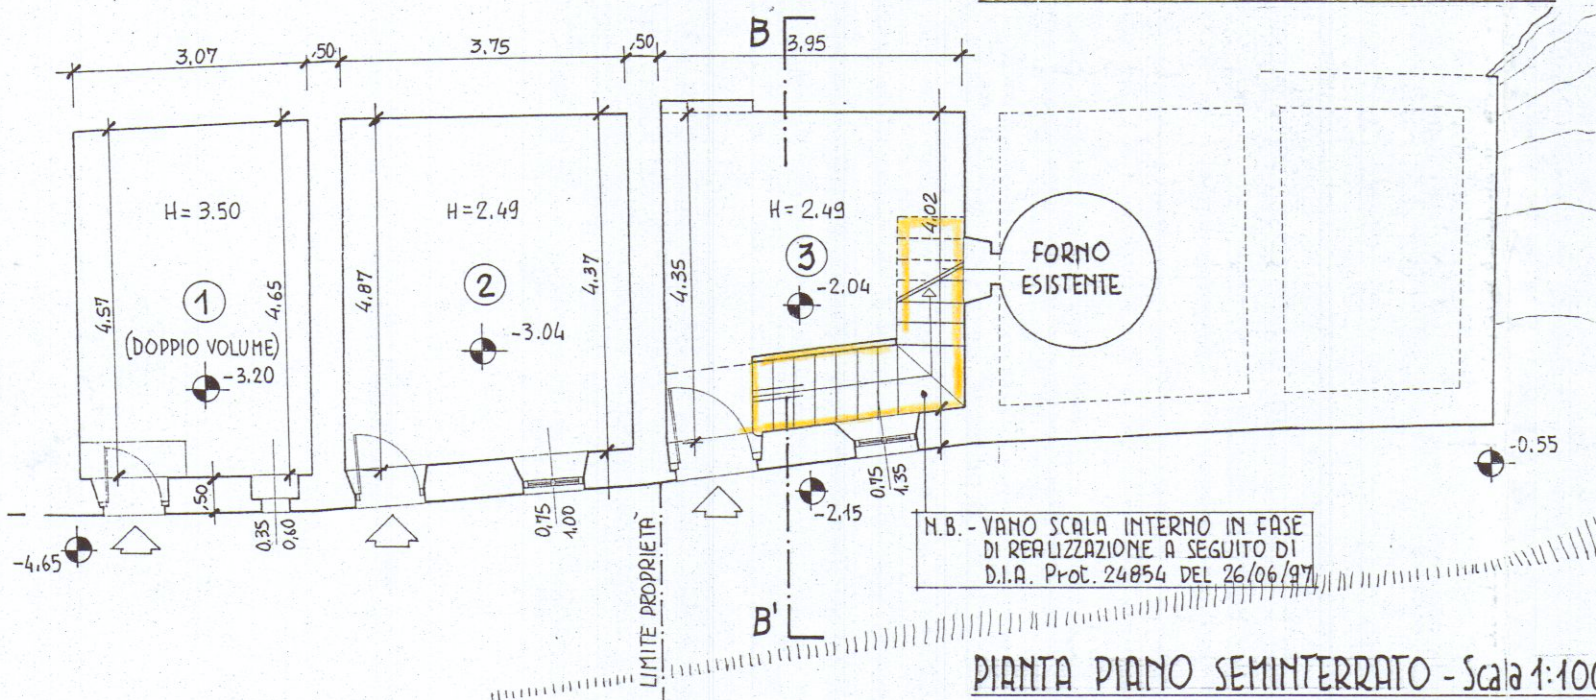

PIANTA PIANO SEMINTERRATO - Scala 1:100

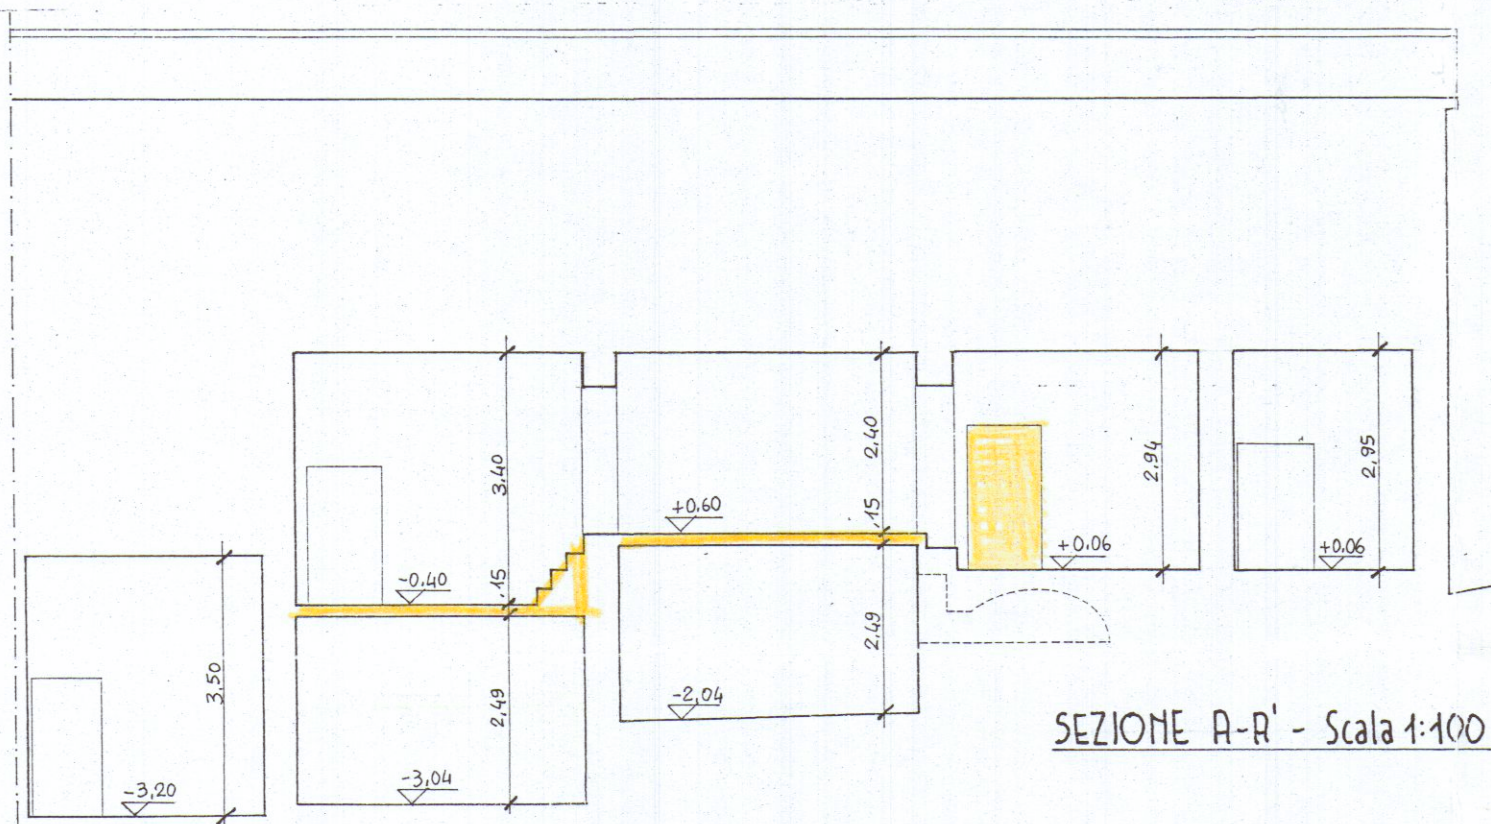


SEZIONE A-A' - Scala 1:100

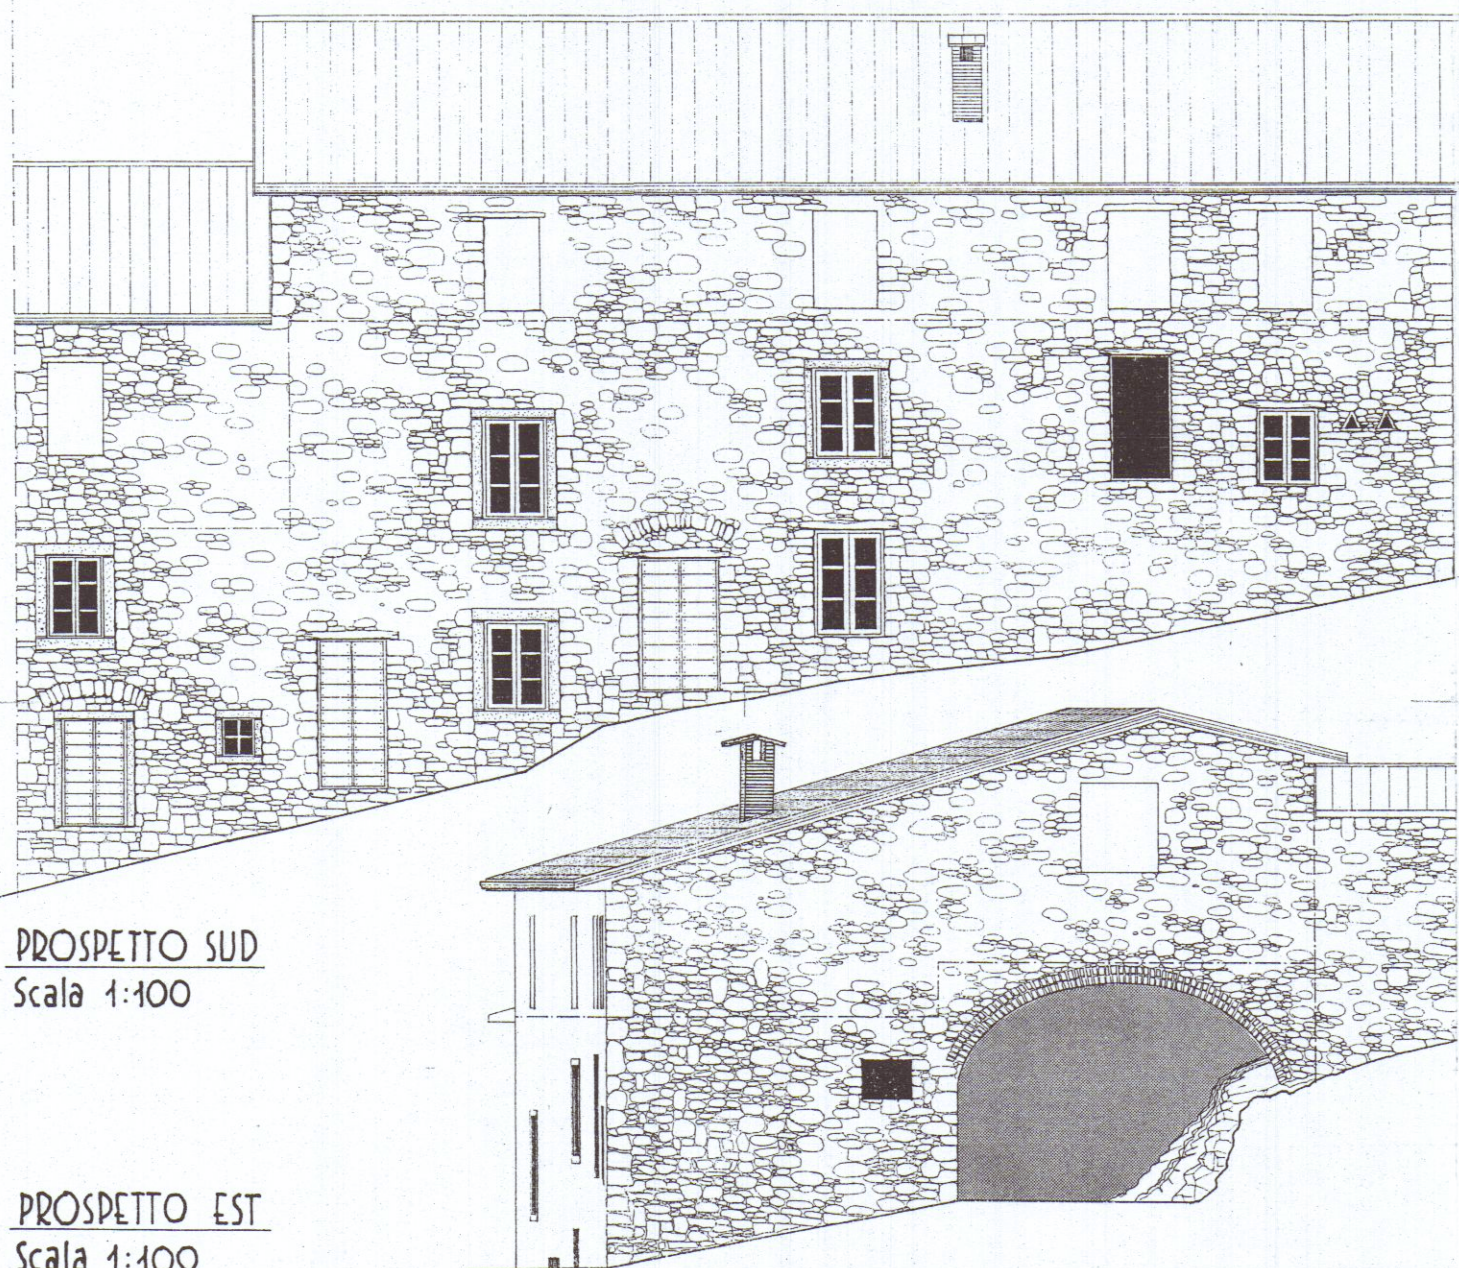


PROSPETTO SUD
Scala 1:100

PROSPETTO EST
Scala 1:100

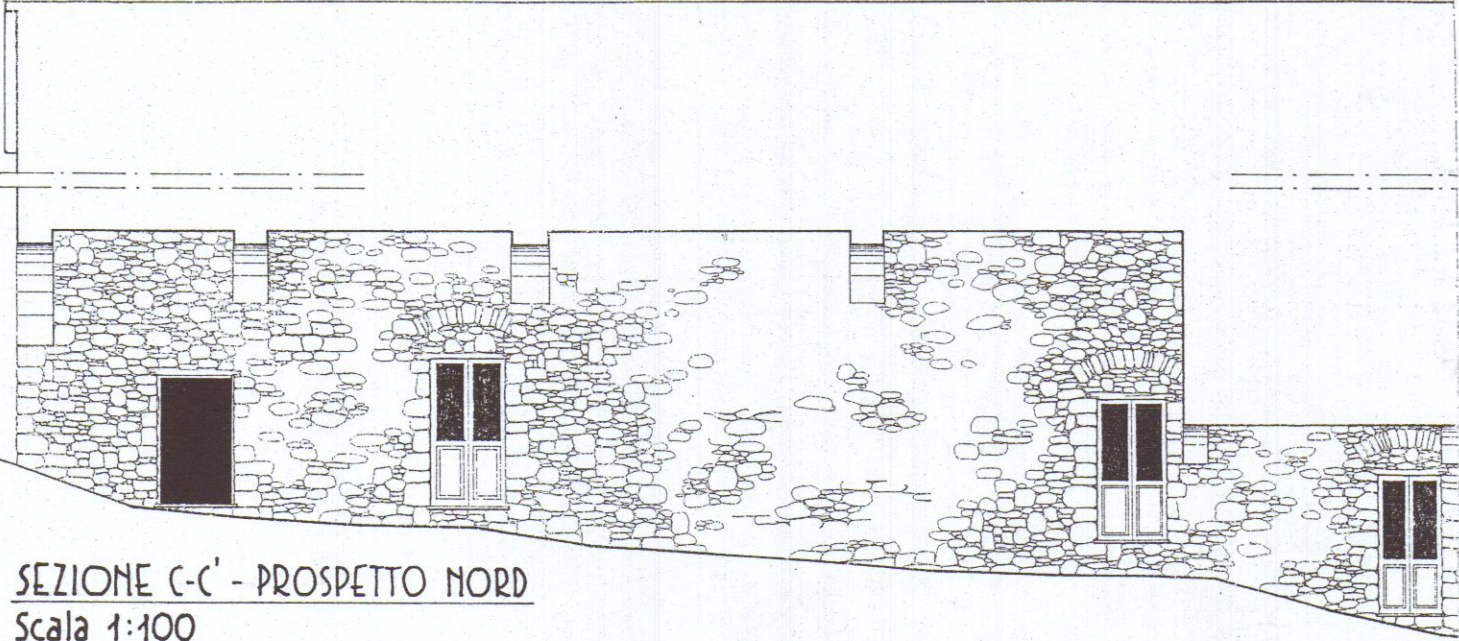


SEZIONE C-C' - PROSPETTO NORD
Scala 1:100

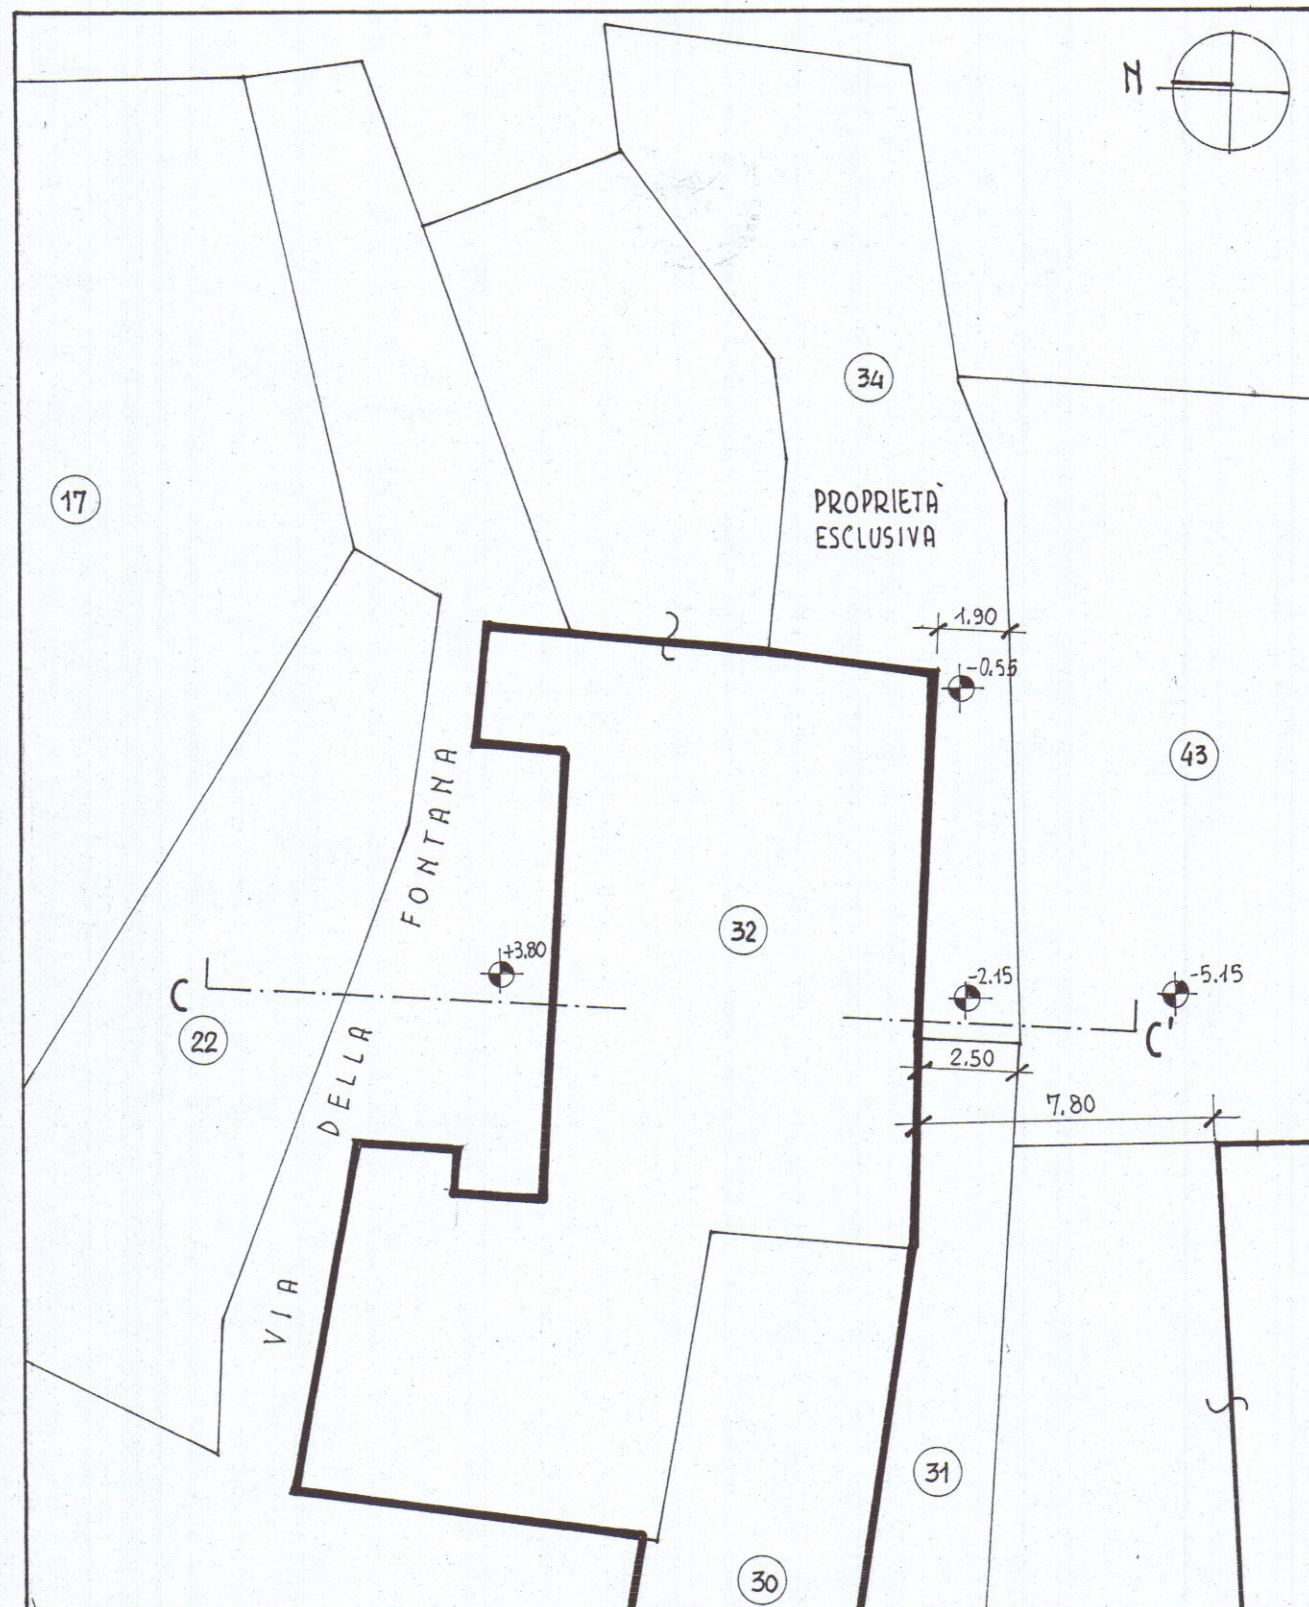


PLANIMETRIA GENERALE CON SISTEMAZIONE A TERRA


Scala 1:200

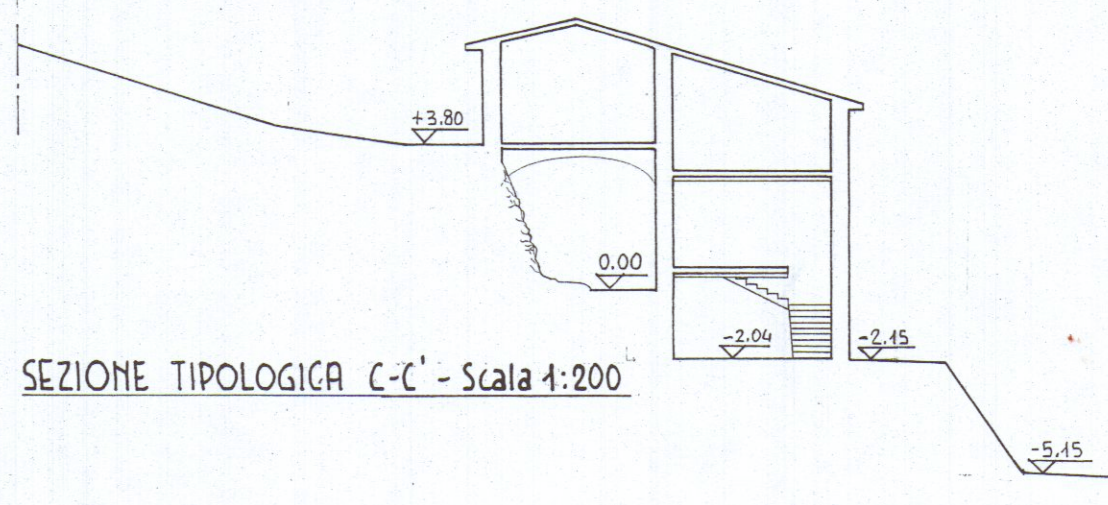

SEZIONE TIPOLOGICA C-C' - Scala 1:200

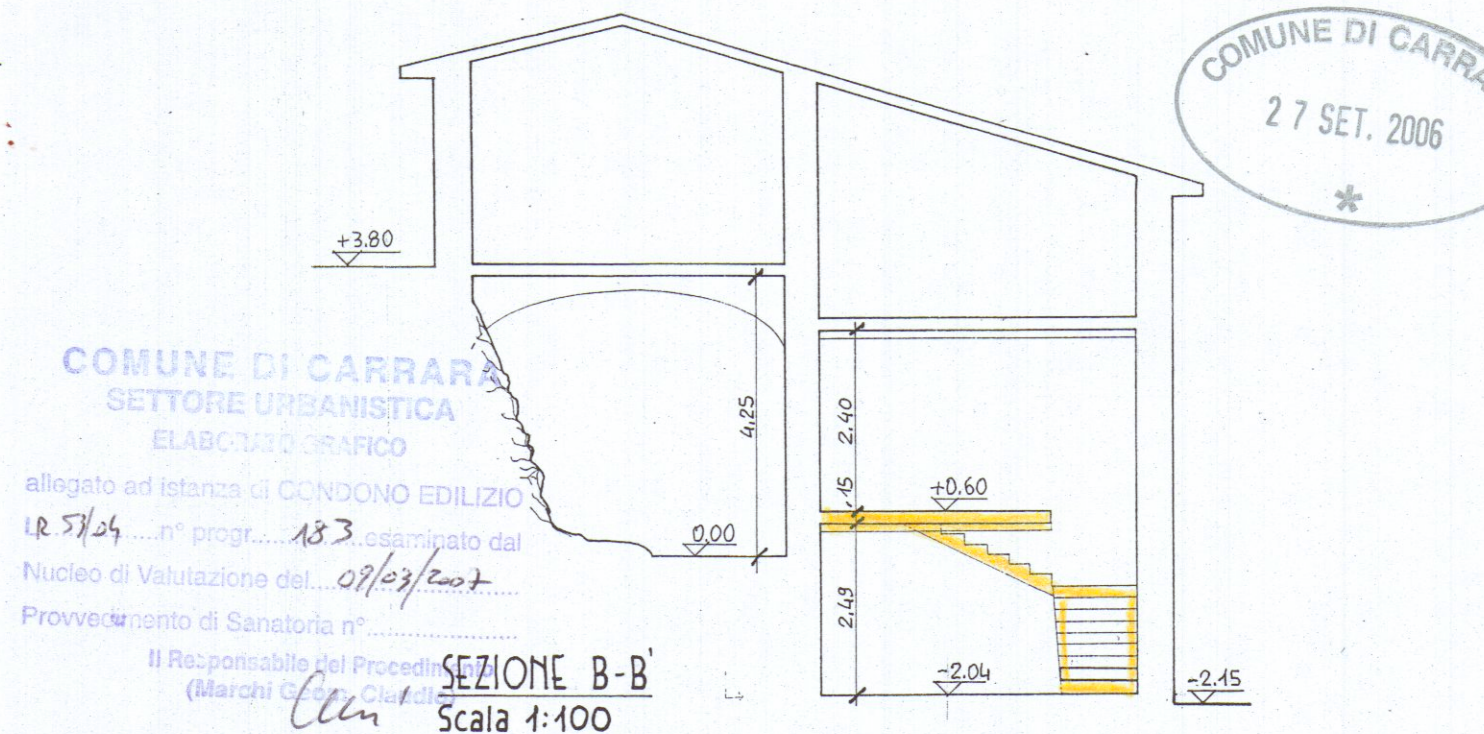

SEZIONE B-B'
Scala 1:100

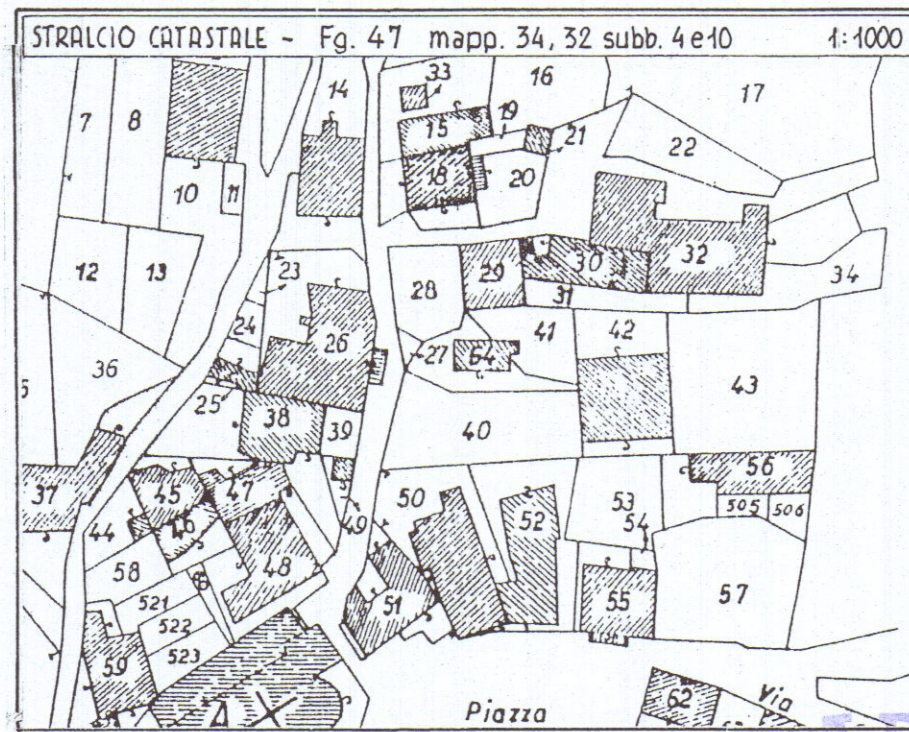

LIVELLI	DESTINAZIONE VANI	SUPERFICIE UTILE (mq)	VOLUME (mc)	SUPERFICIE FINESTRA (mq)	RAPPORTO DI ILLUMINAZIONE
P. SEMINT.	1-CANTINA	14.15	49.525	0.98	0.069
	2-CANTINA	17.32	43.126	0.75	0.043
	3-DEPOSITO	16.53	41.159	1.04	0.061
	TOTALE	48.00	133.810		
PIANO TERRA	4-CAMERA	16.97	57.698	0.94	0.055
	5-CAMERA	16.49	39.576	0.90	0.054
	6-CUCINA	10.74	31.575	1.36	0.126
	7-RIPOSTAGLIO	8.87	26.166	1.41	0.158
	TOTALE	53.07	155.015		

COMUNE DI CARRARA

DATA: 07.09.2006

DOCUMENTAZIONE DI INTEGRAZIONE ALLA RICHIESTA DI
SANATORIA n. ord. 183CONDOMIO
L.R. Toscana 20.10.2004. n. 53

INDIRIZZO:
VIA DELLA FONTANA 18
Fraz. COLONNATA

I COMMITTENTI:
DEL SARTO LEO

IL TECNICO ASSEVERATORE:
MARCO BONGIORNI - ARCHITETTO
Via Palestro 19 - MASSA - Tel. 0585/49501

TAV. 1 - STATO ORIGINARIO

DEL SARTO NANDA

222
Sezione
A/a

STRALCIO CATASTALE 1:1000
PLANIMETRIA GENERALE 1:200
SEZIONE 1:200
PIANTE 1:100
PROSPETTI 1:100
SEZIONI 1:100
TABELLA SUPERFICI E VOLUMI