

Architetto



Enrico Martelli

Viale XX Settembre 318, 54033 CARRARA (MS) tel. e fax 0585-789175
e-mail: enricomartelli@gmail.com P.IVA 0187640451

COMUNE DI CARRARA

- 7 OTT. 2010

Ubicazione:

Comune di Carrara

Località Marina di Carrara

Via Cadorna

n. 1

Richiedente/i:

Sig. Brunello Filippetto

Progetto di:

Realizzazione di garage di pertinenza ad abitazione privata

Contenuto Tavola:

Pianta piano terra e copertura di progetto e di raffronto

Progettista:

Architetto

Enrico Martelli

iscritto al n. 4885 dell'Albo degli Architetti della provincia di Massa Carrara

Dati catastali:

Fg. 104

map. 293.294

sub. 11

Data:

06.04.10

Scala disegno:

1:100 1:50


Nr. Tavola:

2


Indice

Data / Nome

Elaborazione grafica realizzata con Autocad 2007 LT. Elaborati non riproducibili senza autorizzazione

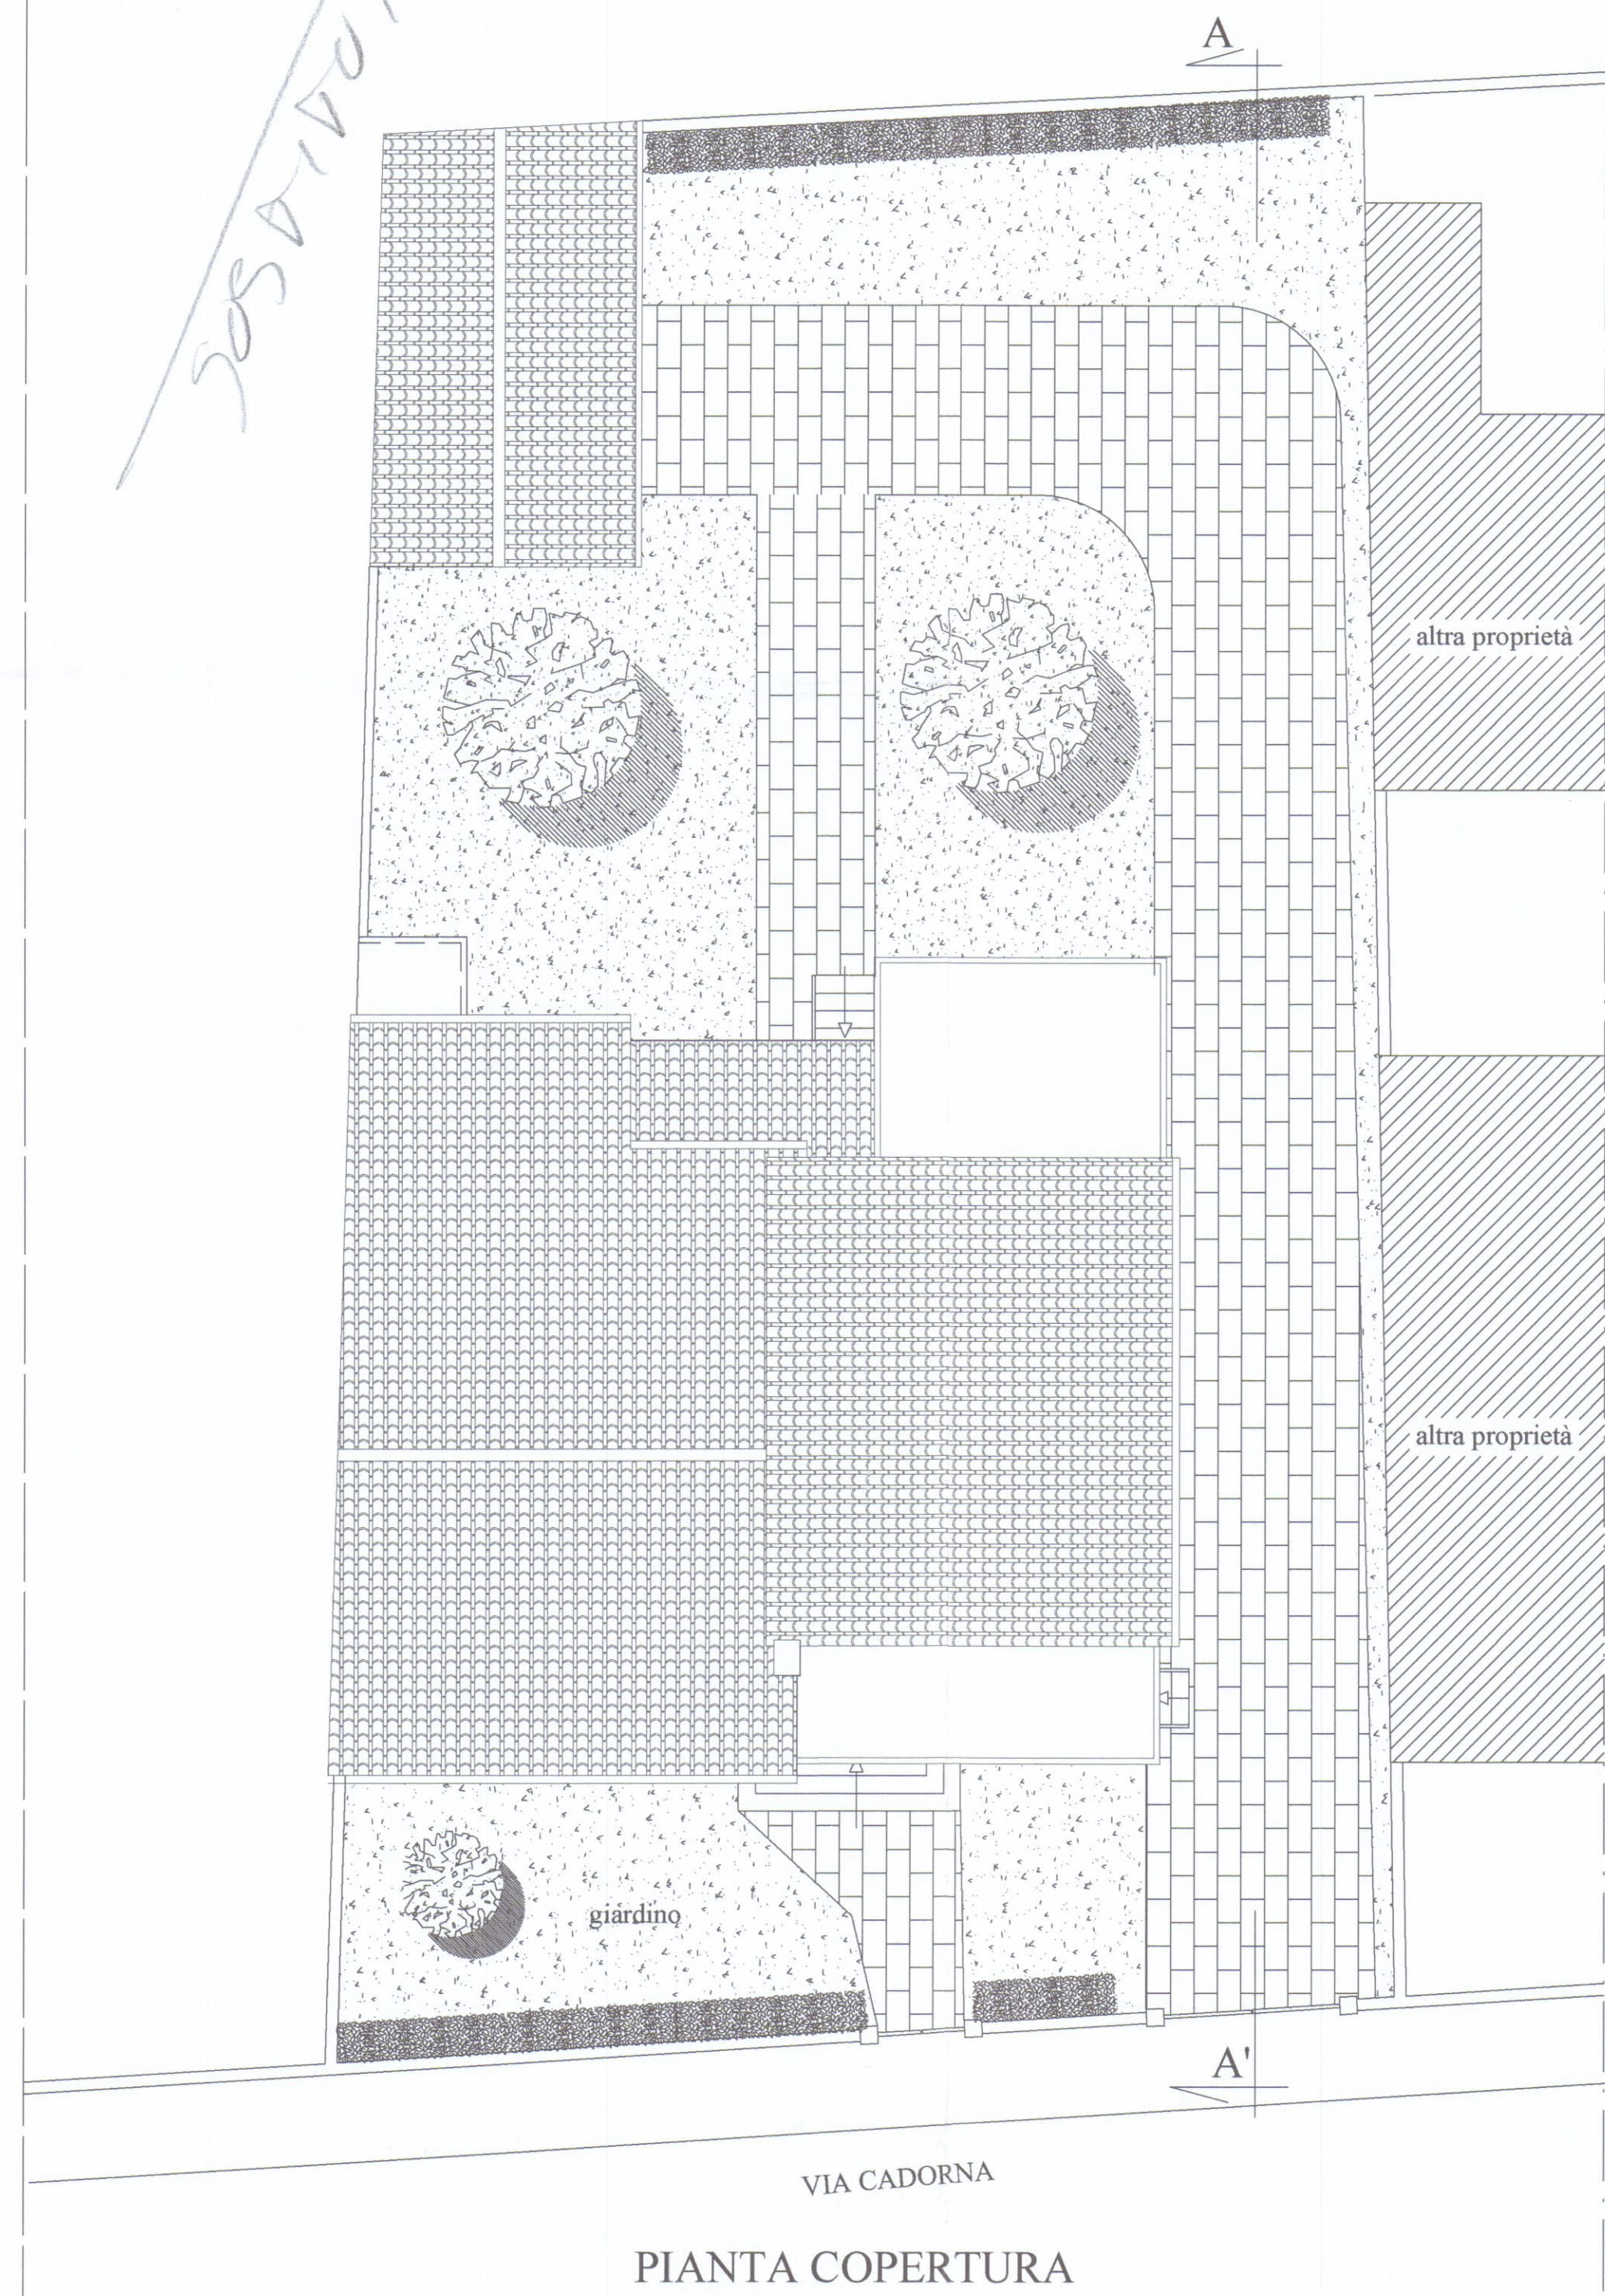

PARTICOLARE GARAGE SCALA 1: 50

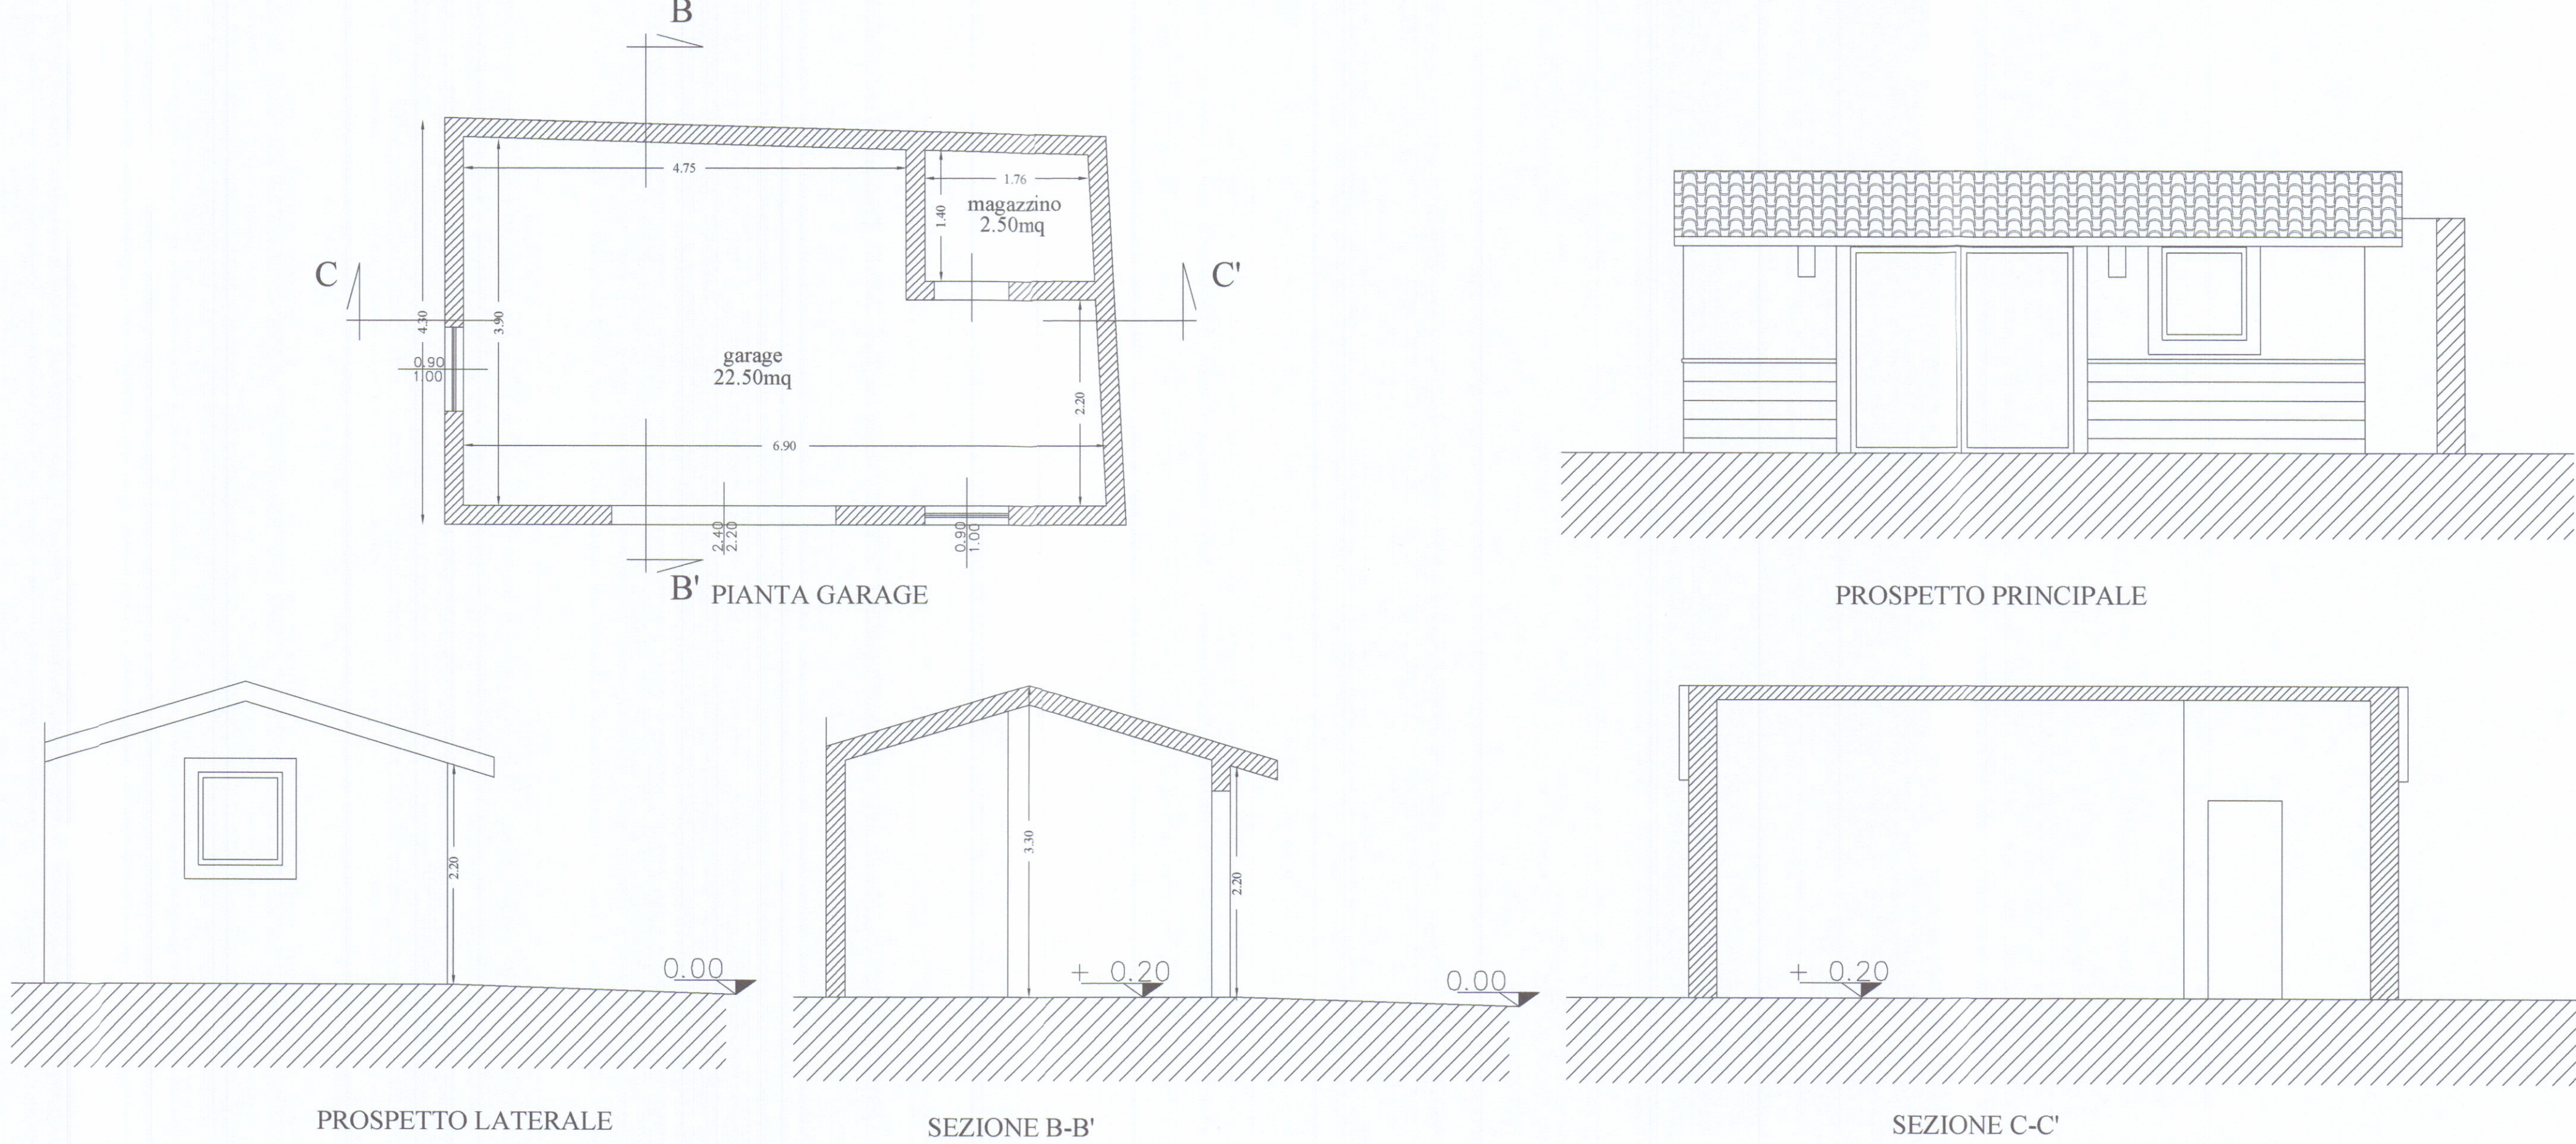

PARTICOLARE RAFFRONTO GARAGE SCALA 1: 50

