

FIASCHI GUIDO GEOMETRA

VIA G. ULIVI 17 - CARRARA - (MS) CAP. 54033 TEL/FAX. 0585/040298 E-MAIL: fiaschiguido@virgilio.it

OGGETTO:

PROGETTO IN SANATORIA PER FRAZIONAMENTO
DI FABBRICATO DI CIVILE ABITAZIONE CON
REALIZZAZIONE DI DUE UNITA' IMMOBILIARI

DATA PROGETTO:

FEBBRAIO 2016

COMUNE DI:

CARRARA

UBICAZIONE:

VIA AURELIA N. 146

DATI CATASTALI:

FOGLIO N. 67 MAPP. 606 (PARTE)
MAPP. 1324 (PARTE)

DATI TAVOLA:

TAV. 4

RAFFRONTO

SCALA:
1/100

PIANTE - PROSPETTI - SEZIONE - STRALCIO CATASTALE
SVILUPPO SC. 1:200 - ESTRATTO DI MAPPA - CALCOLI


Committente:

BOSCO GIUSEPPE

Firma

[Firma]

Progettista

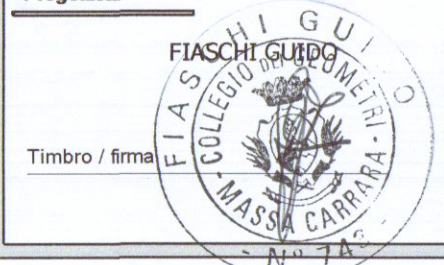


Timbro / firma


APPROVATO

COMUNE DI CARRARA SPORTELLO UNICO PER L'EDILIZIA


Accertamento in conformità art. 209 L.R.
65/2014. Approvato dal Dirigente alle con-
dizioni indicate nel permesso di costruire
n° _____ del _____ esaminato
elaborato grafico Tav. _____ dal
dal Nucleo Valutazione del _____
Il Responsabile del Procedimento
(Venerio Gianni)

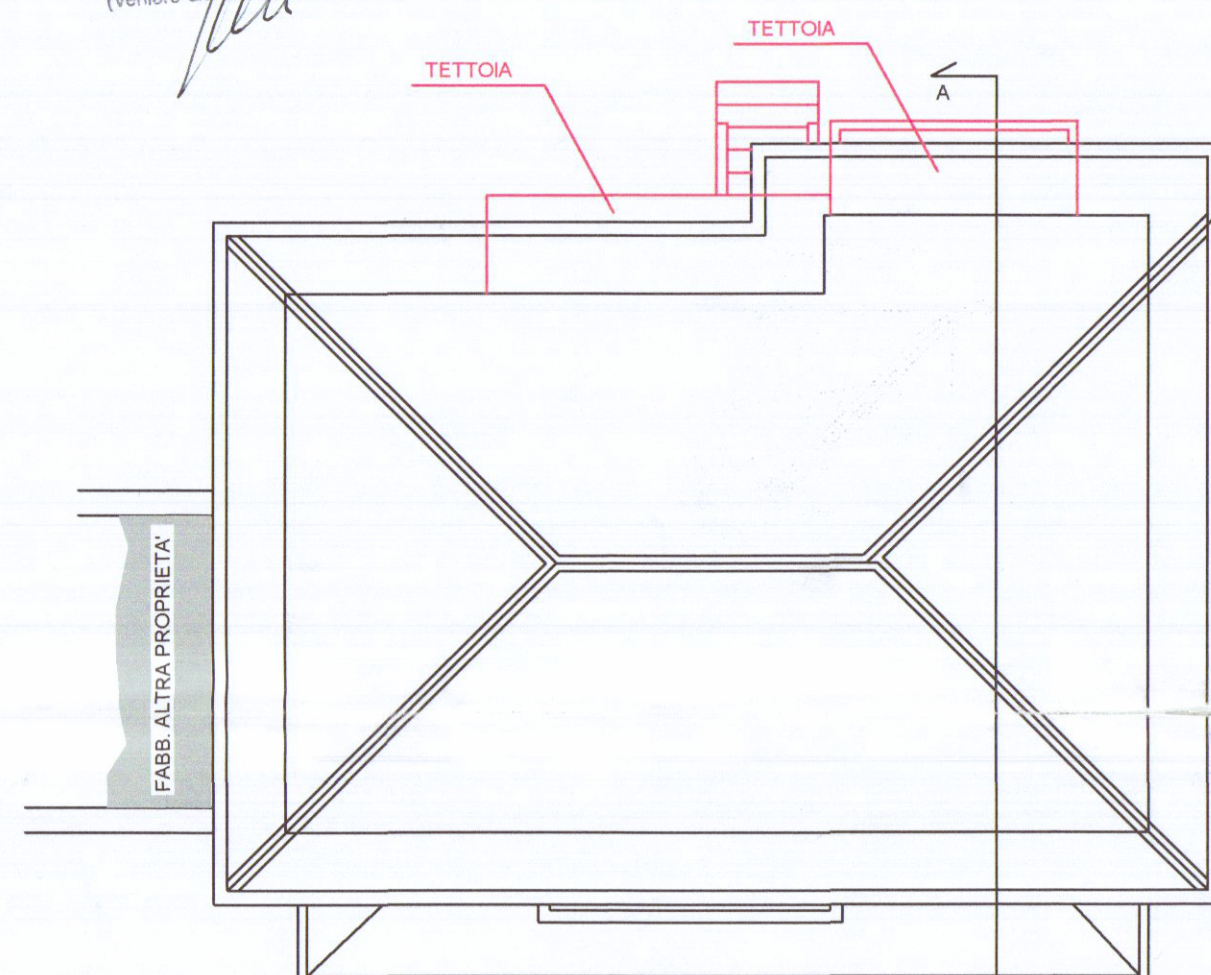

PIANTA COPERTURA

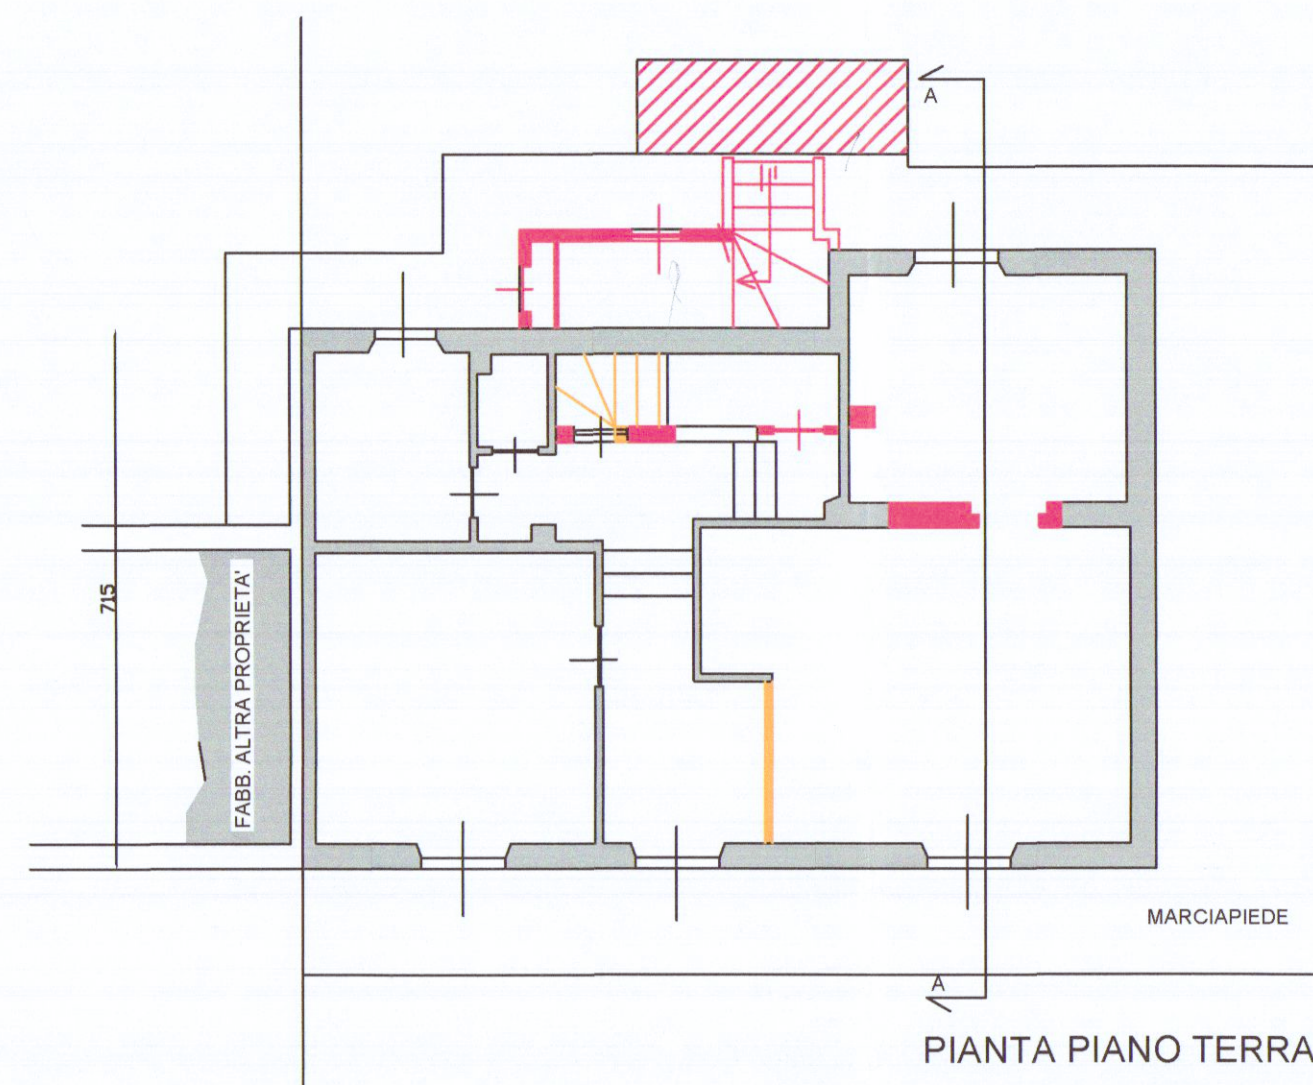


PIANTA PIANO TERRA

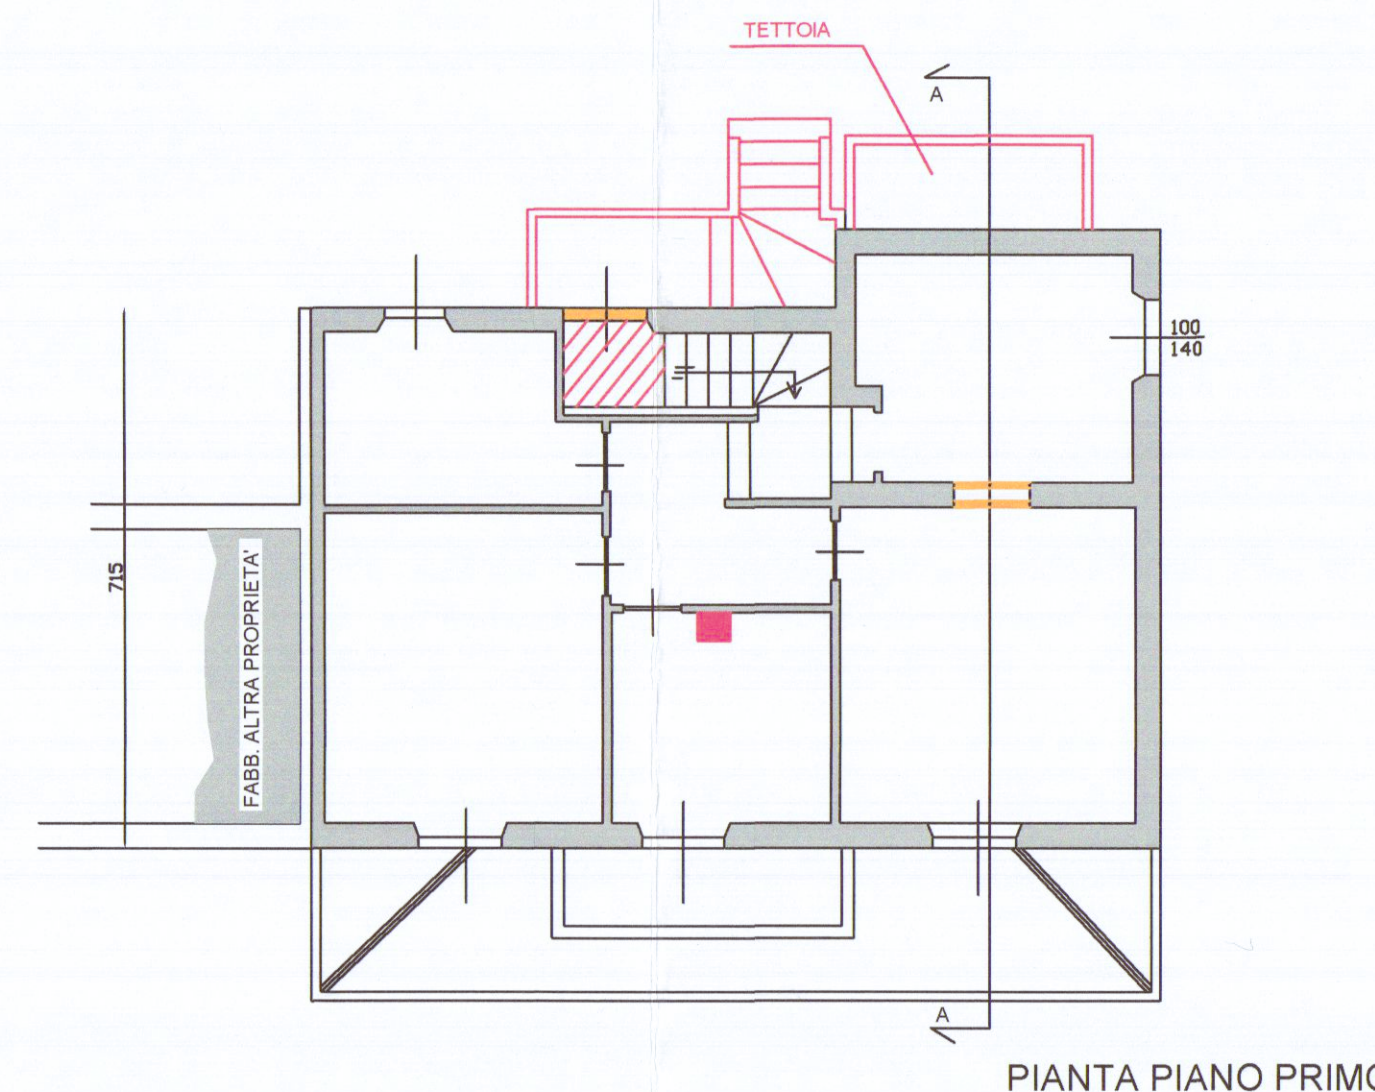


PIANTA PIANO PRIMO




PROSPETTO SUD

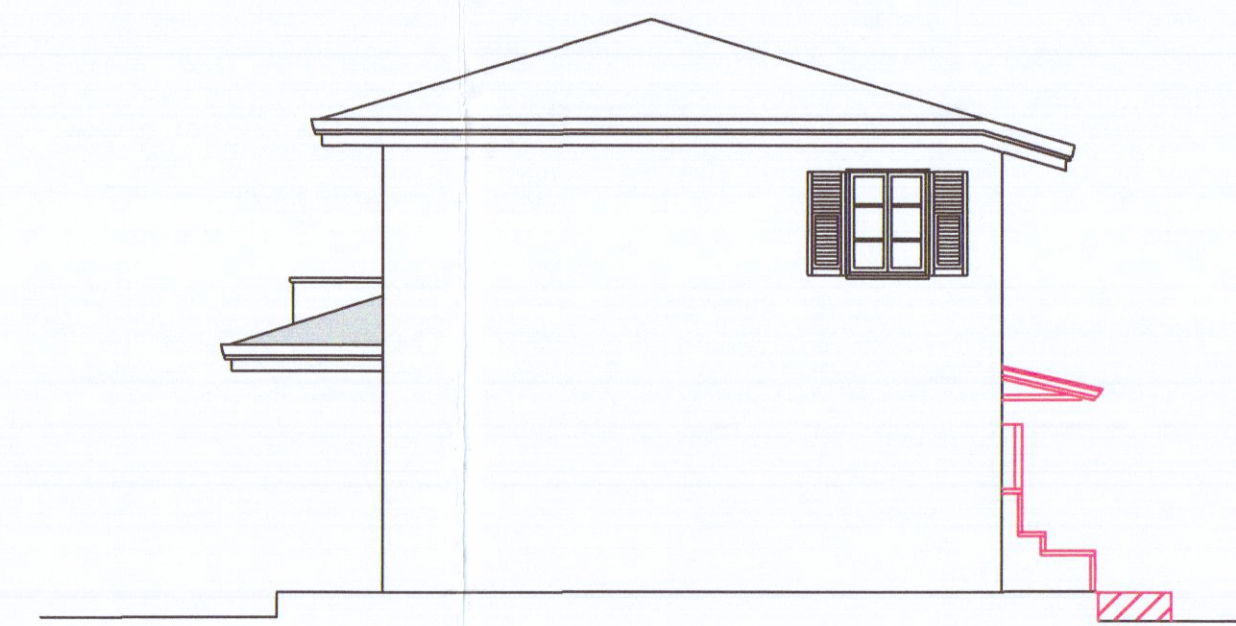

PROSPETTO EST

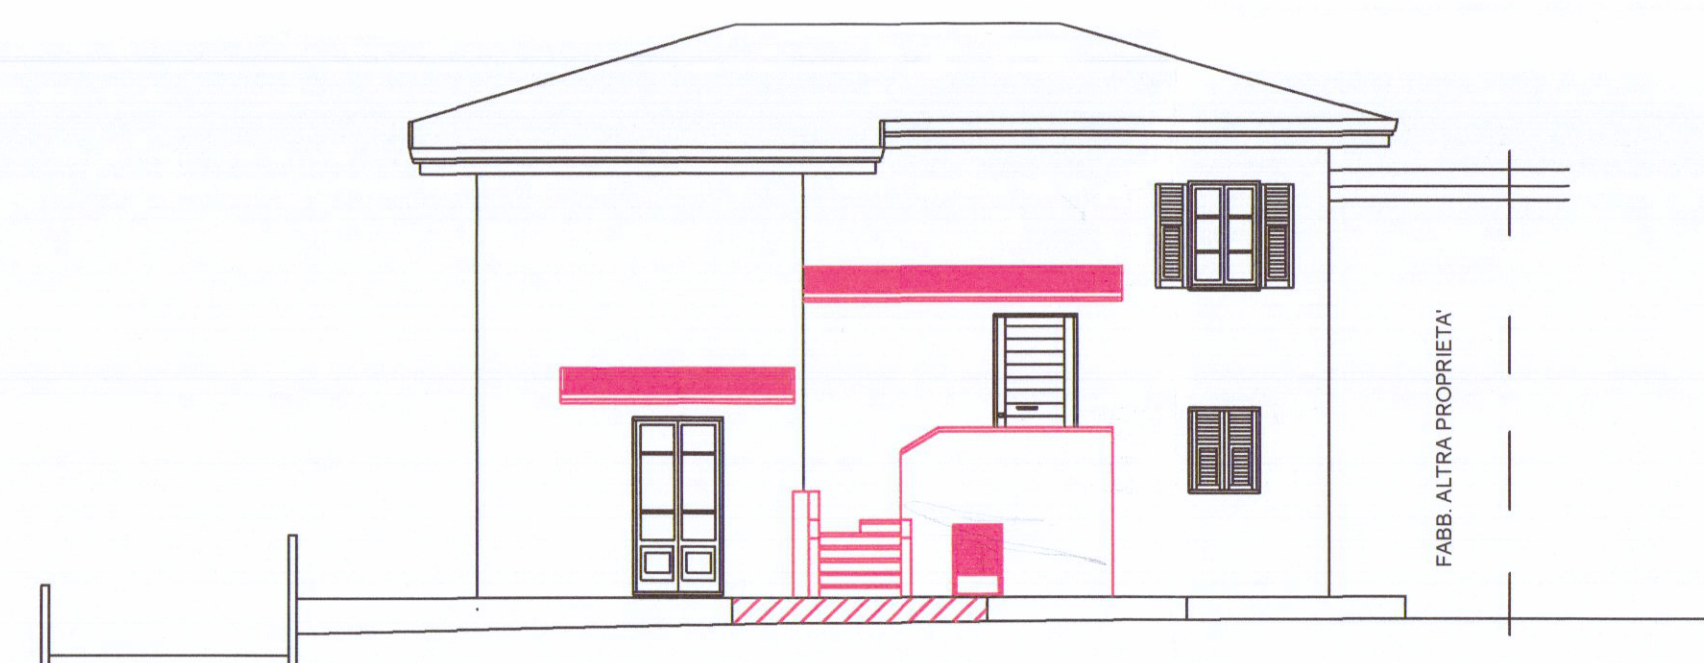

PROSPETTO NORD

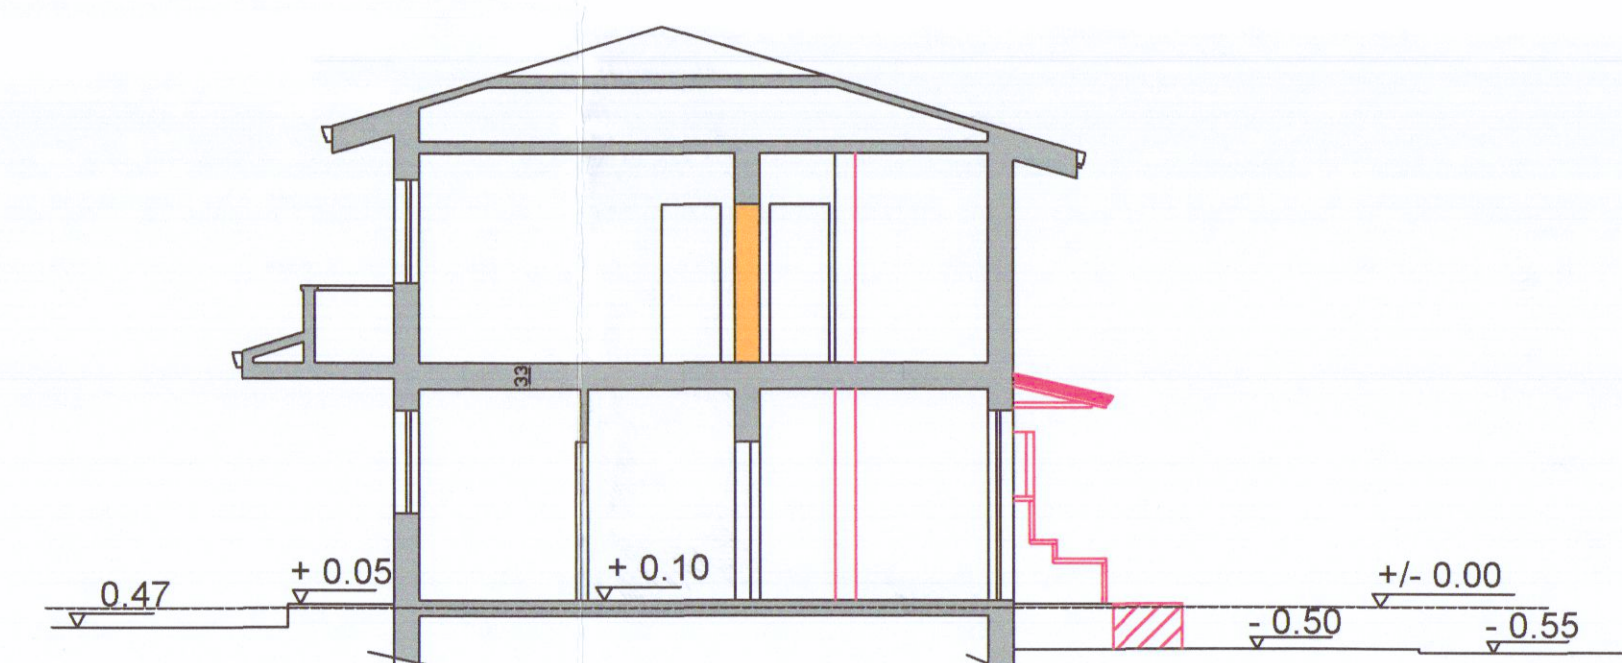

SEZIONE A - A