



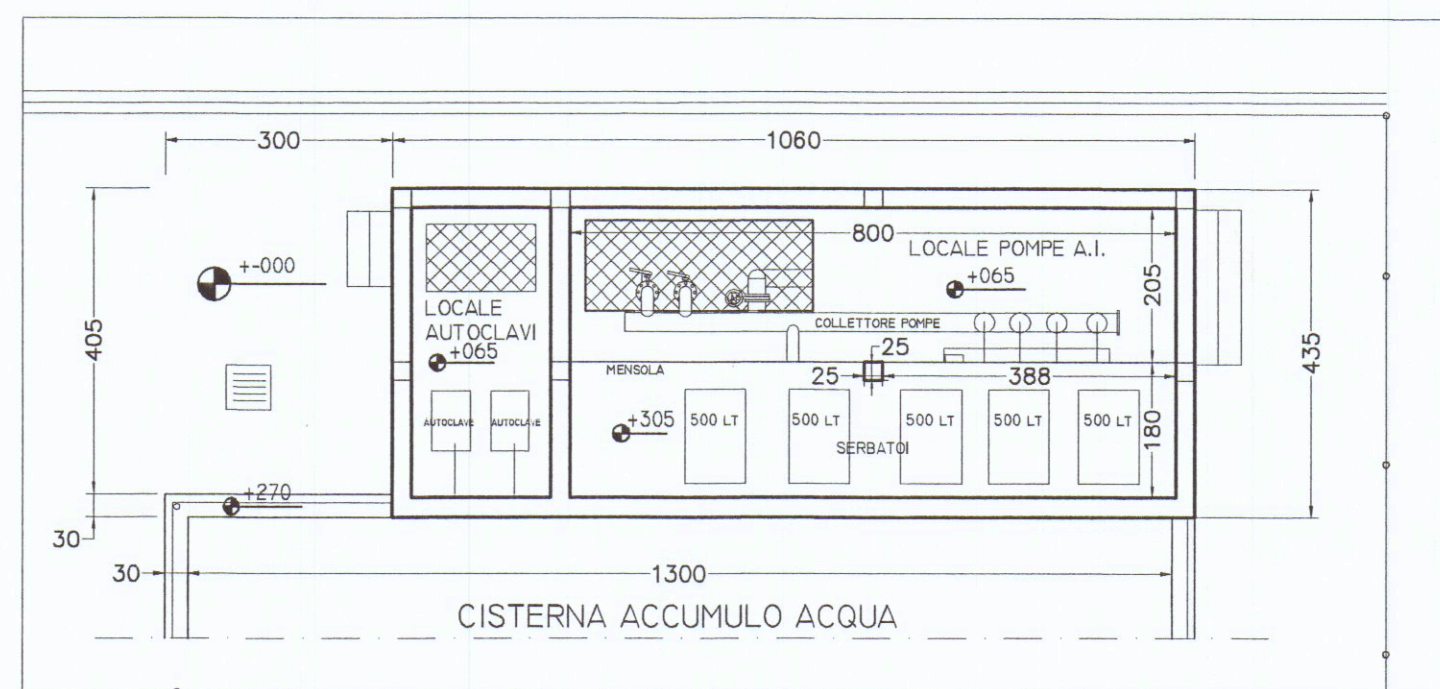


PIANTA PIANO MENSOLA

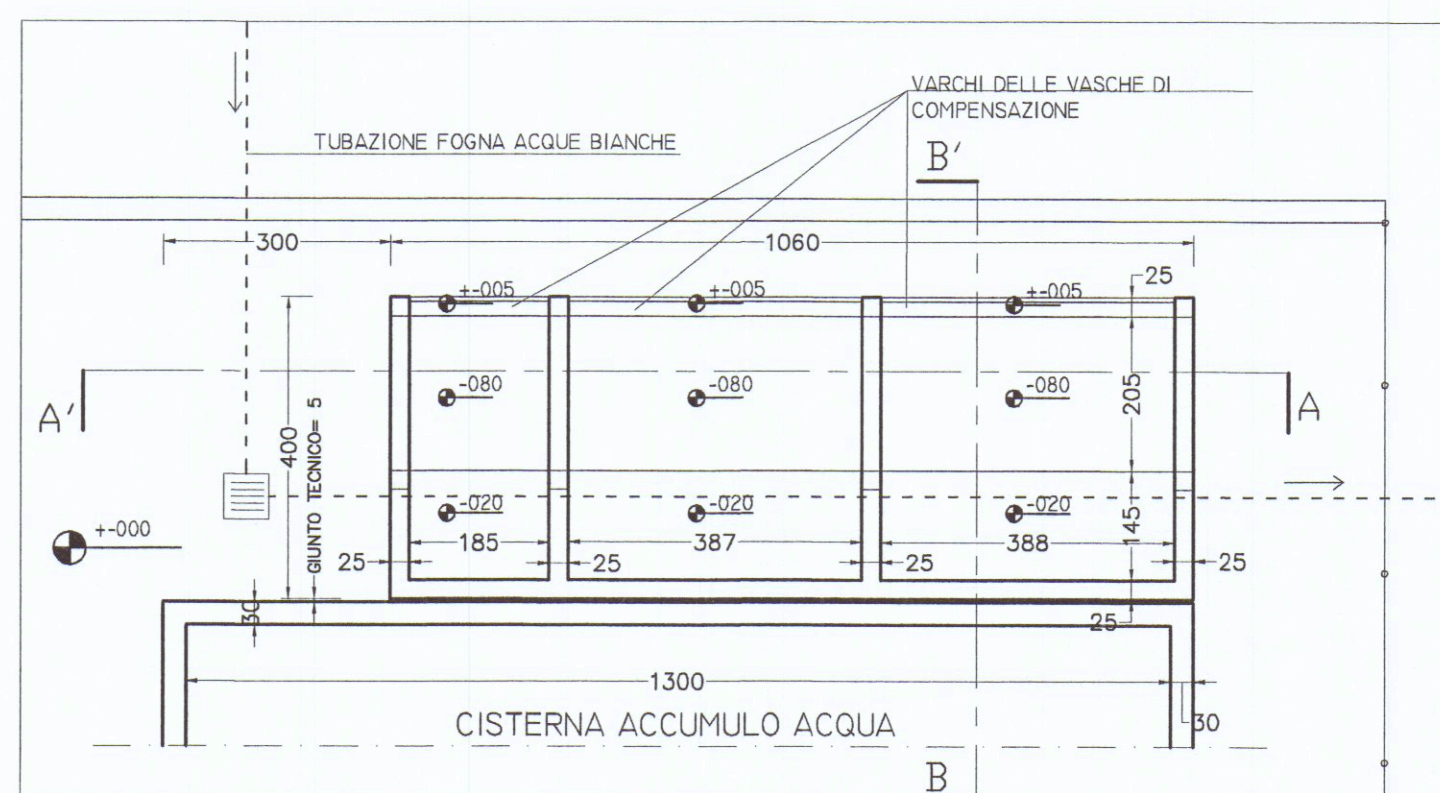


PIANTA PIANO FONDAZIONI

COMUNE DI CARRARA
- 9 AGO. 2011


Architetto
NARDI
Nicoletta

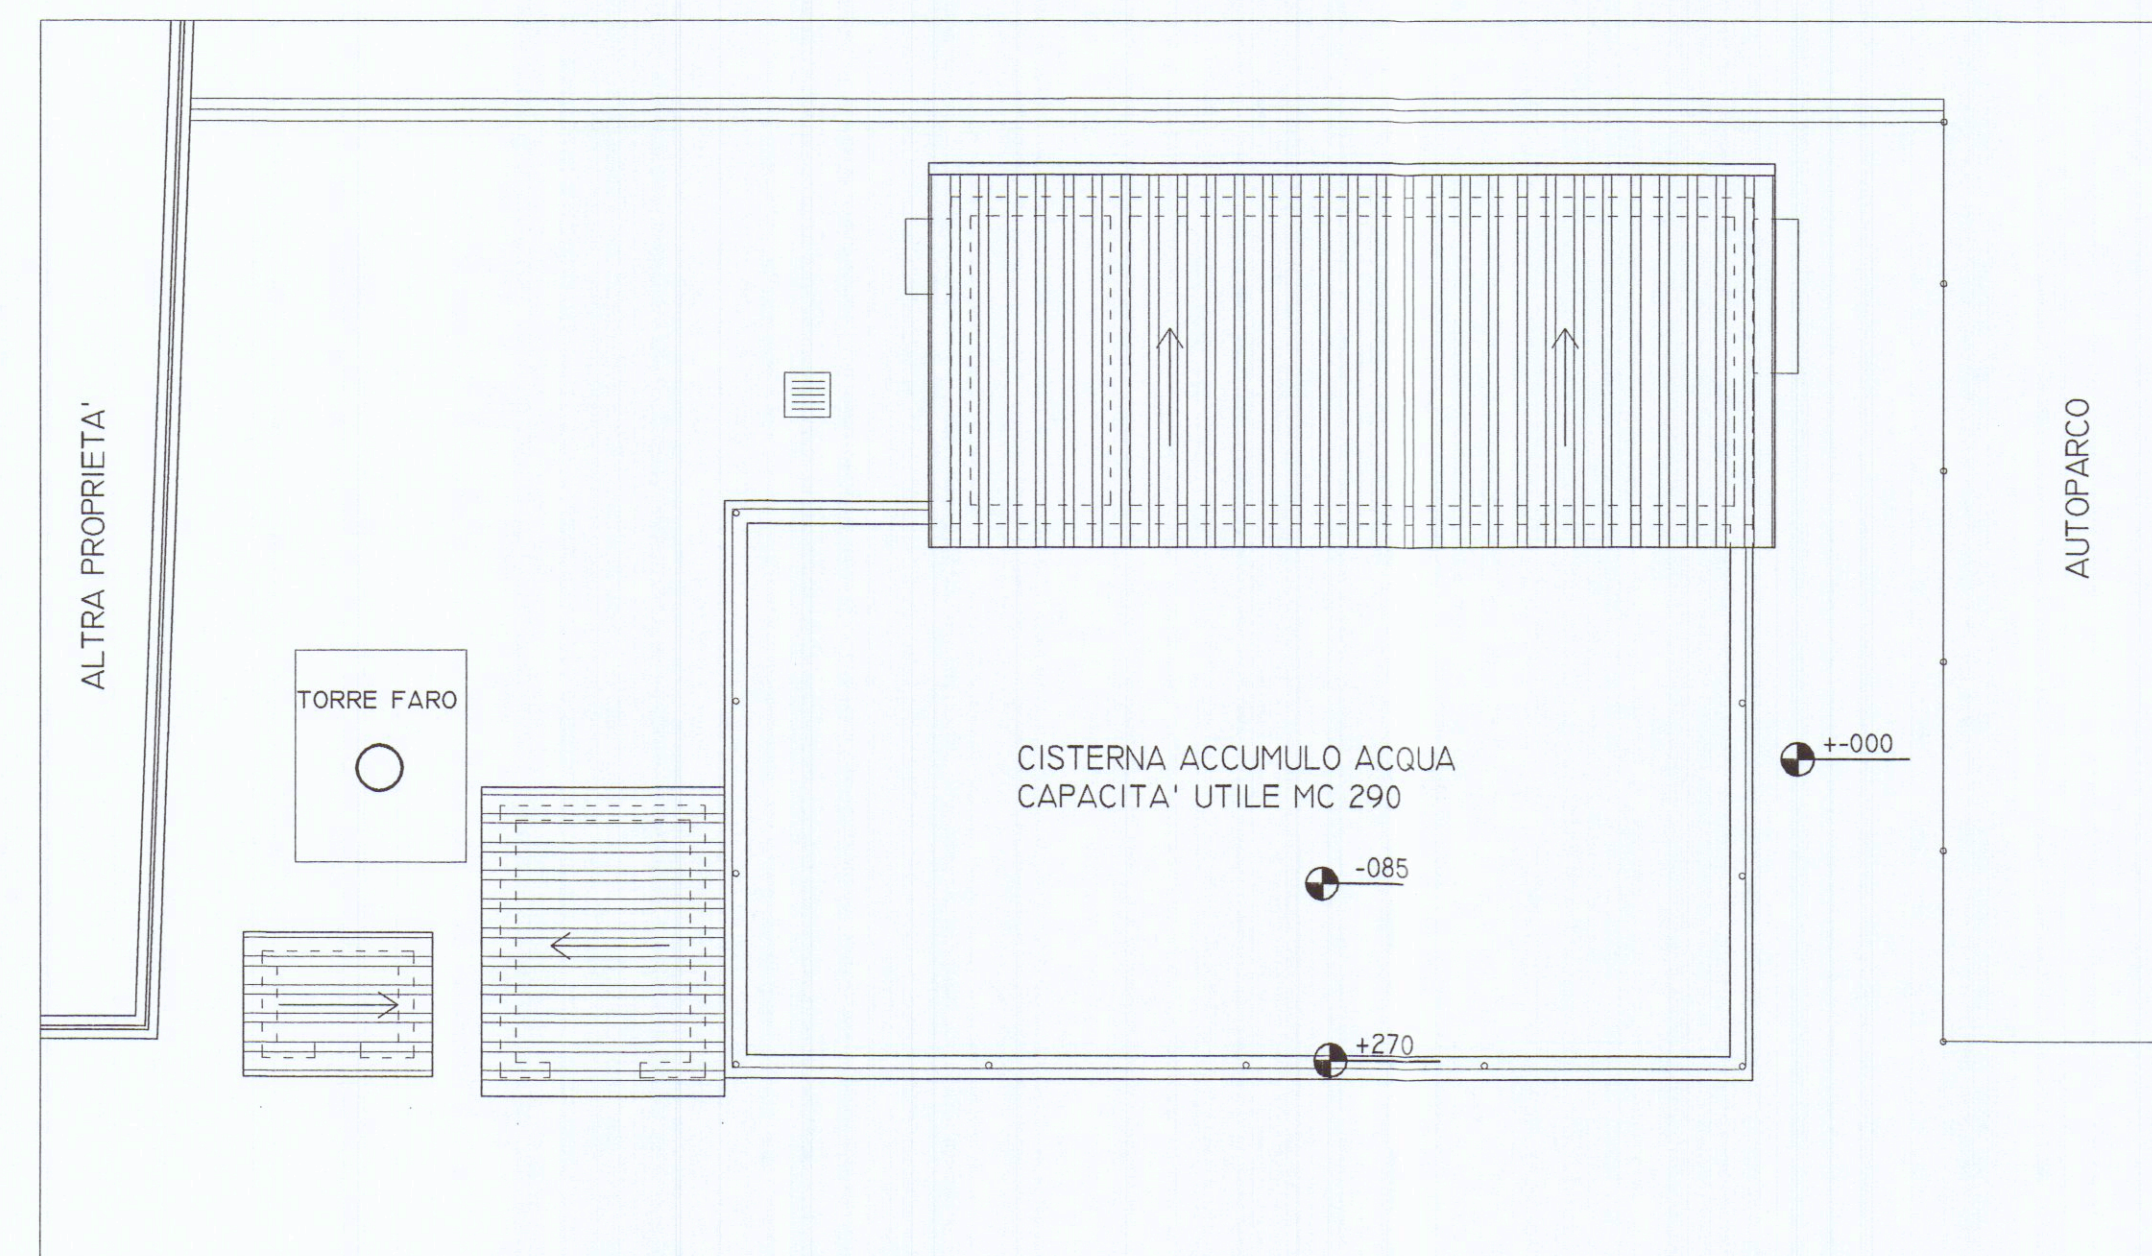


PIANTA COPERTURA

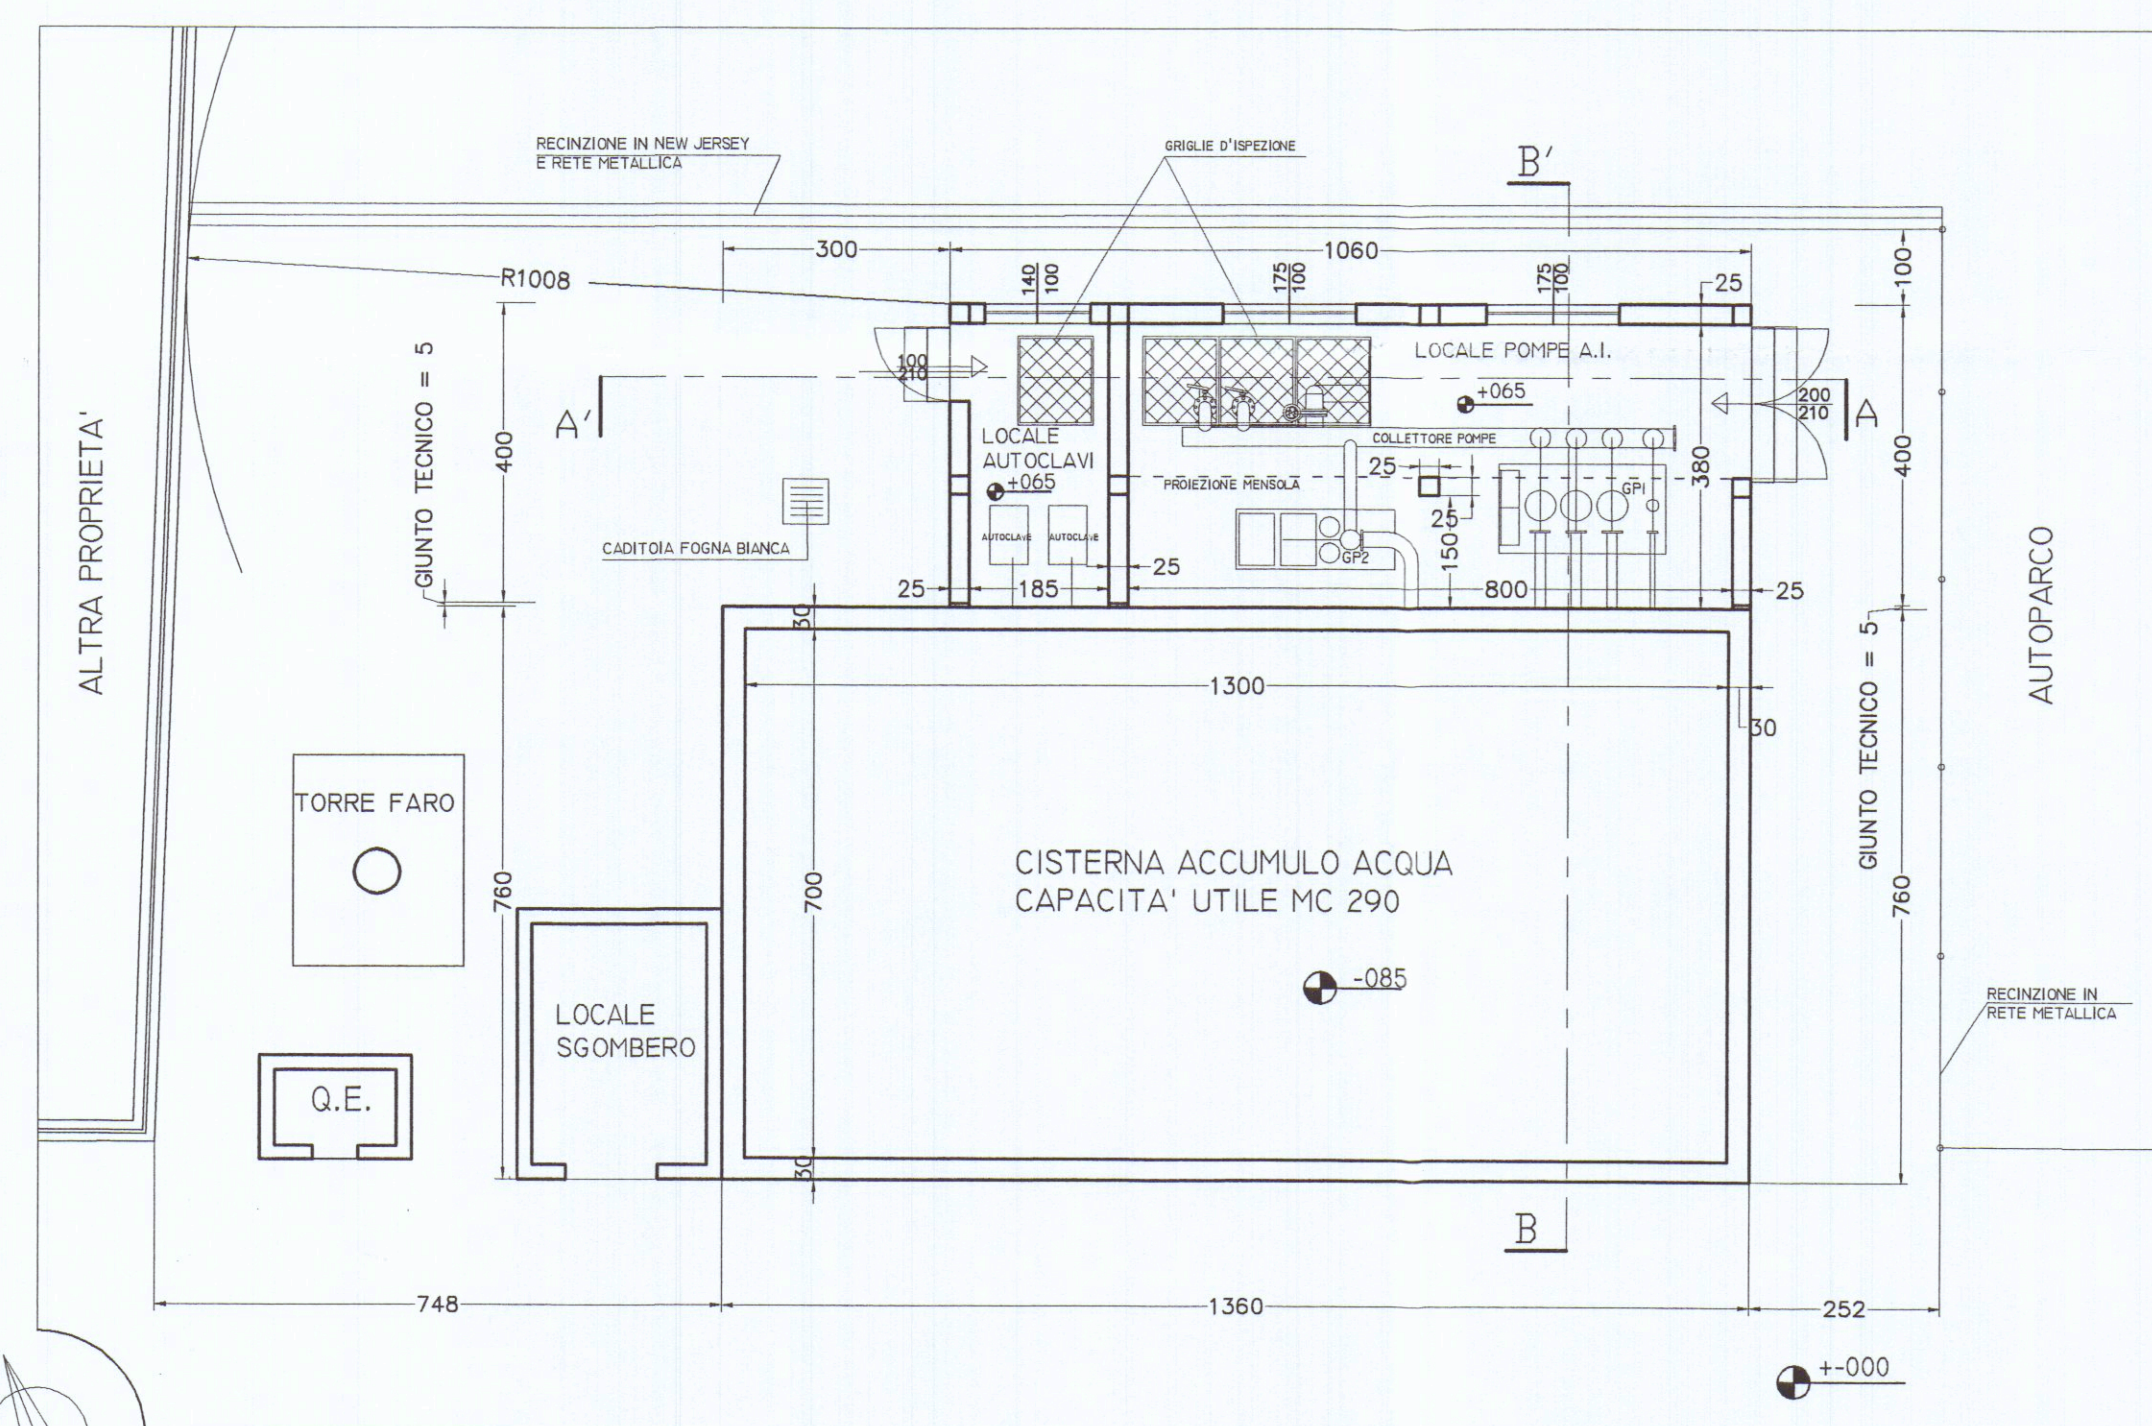

PIANTA PIANO TERRA

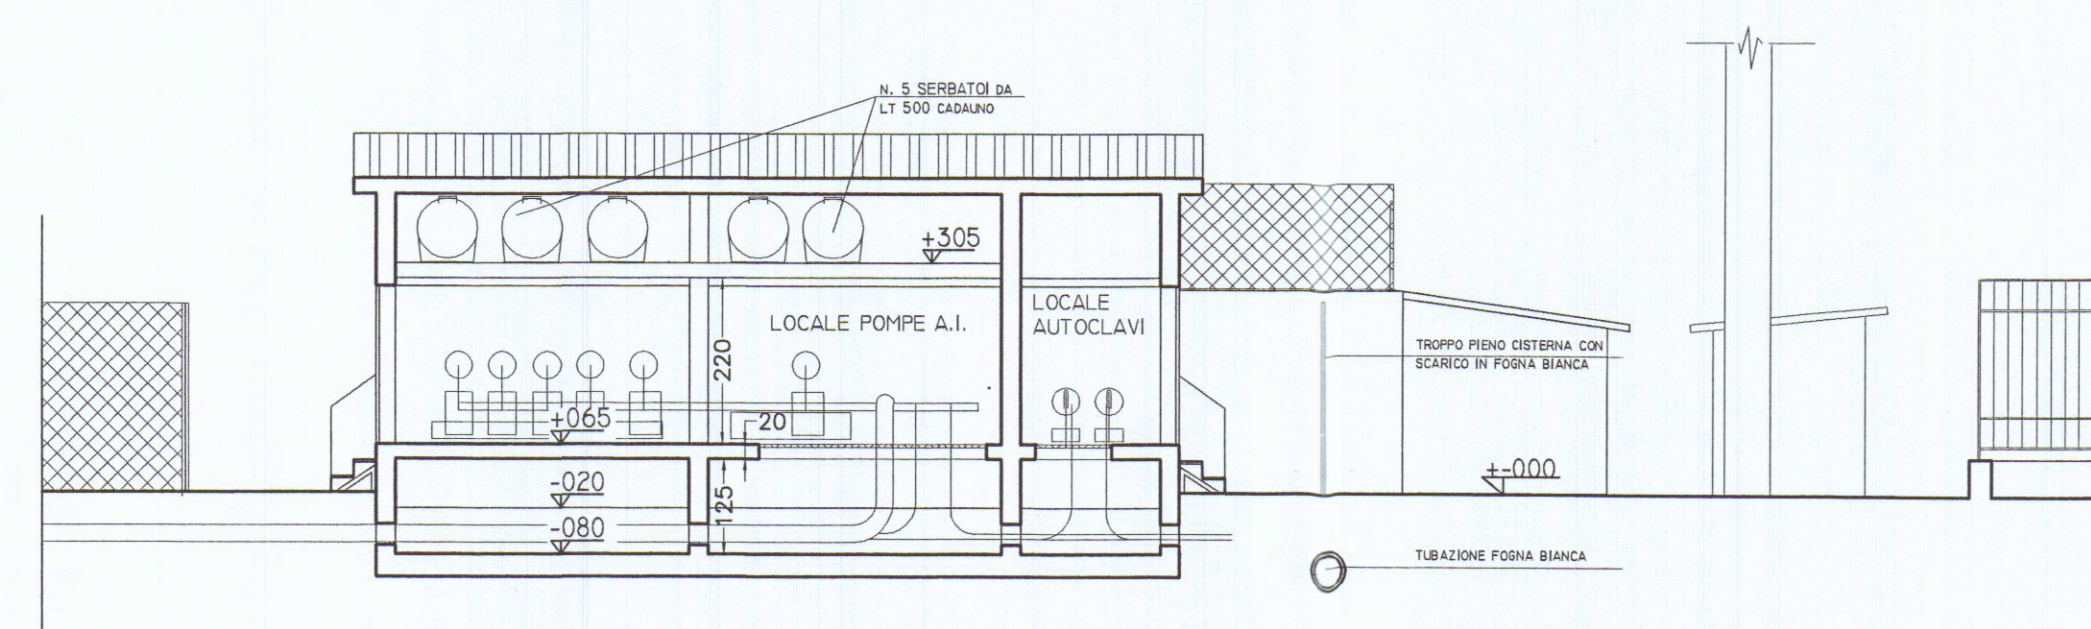

SEZIONE A-A'

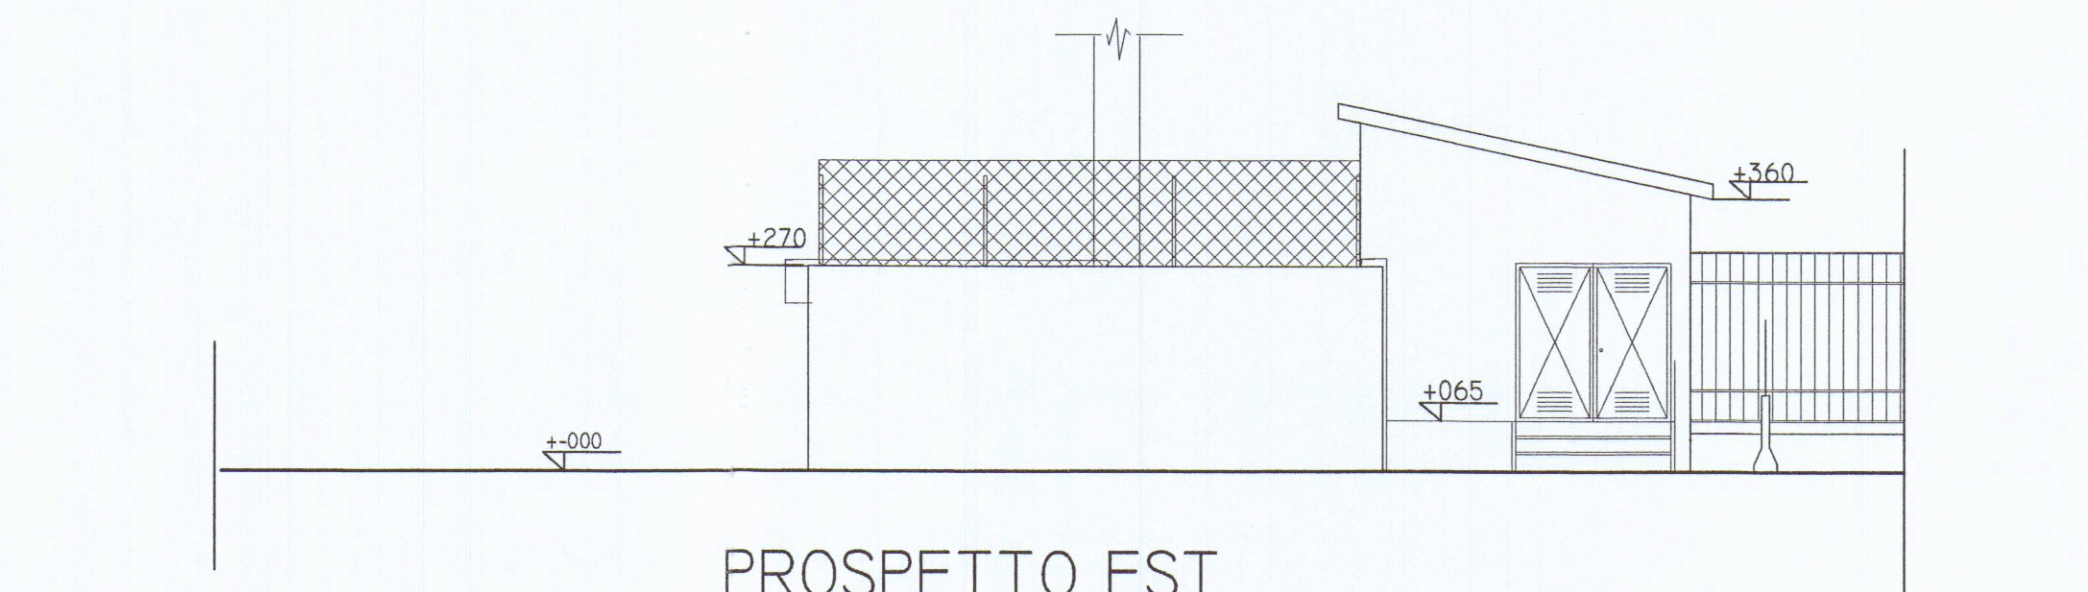


PROSPETTO EST




PROSPETTO NORD



PROSPETTO OVEST

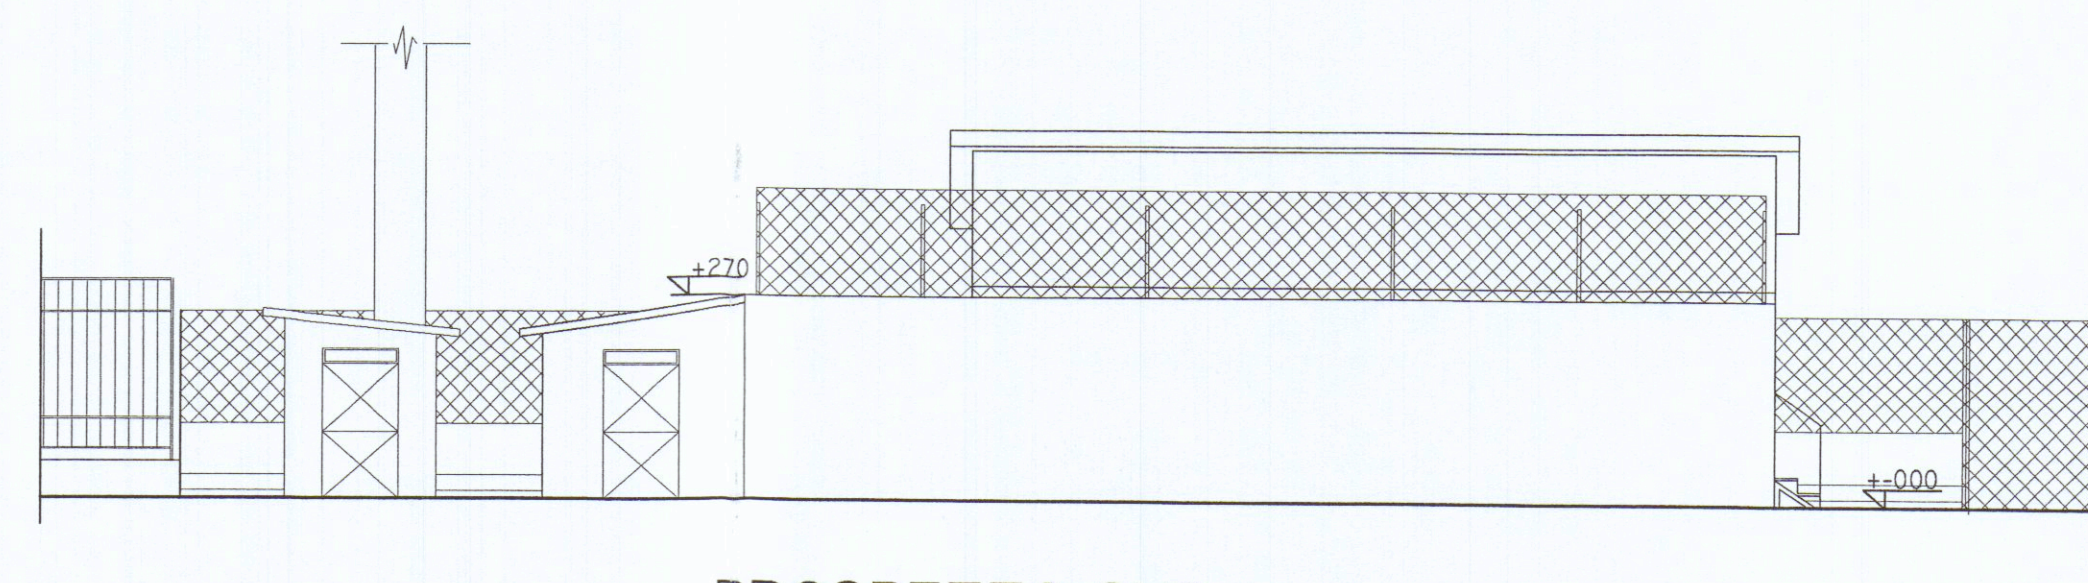

PROSPETTO SUD

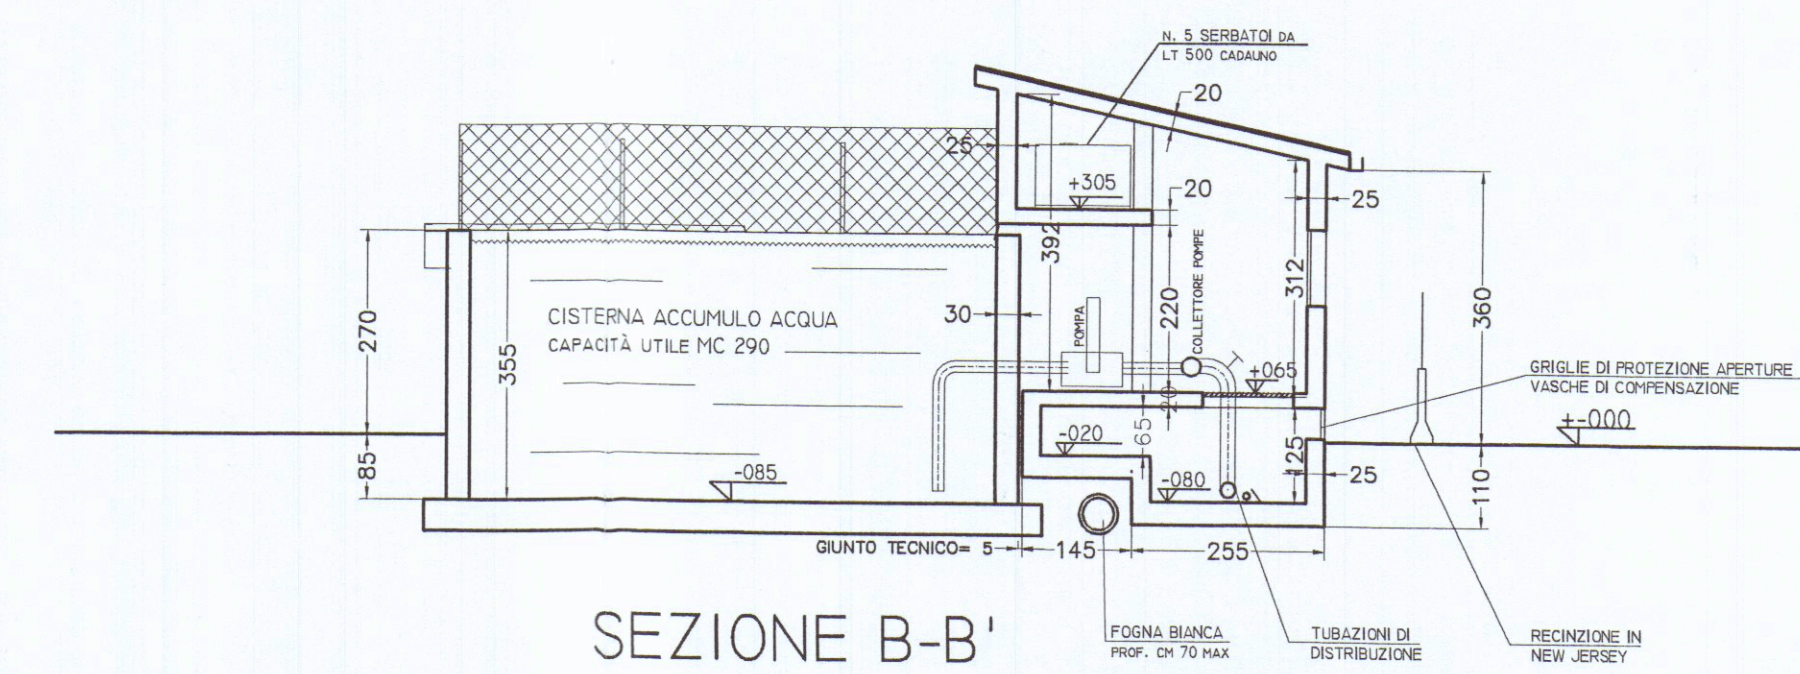

SEZIONE B-B'

STUDIO TECNICO Dott. Arch. Nicoletta NARDI - 54033 CARRARA - Tel. 0585 780640 -		
Committente		
AREA S.P.A.		
Oggetto		
ADEGUAMENTO TECNOLOGICO DI IMPIANTO DI PRESSURIZZAZIONE CON COSTRUZIONE DI NUOVO LOCALE TECNICO		
Localizzazione		
MARINA DI CARRARA - V.LE D. ZACCAGNA 34		
Titolo Tavola		Tav. n°
PIANTE - SEZIONI - PROSPETTI		3
PROGETTO		
Data dis. Luglio 2010	Scala 1:100	Rif.
Rev. Luglio 2011		