


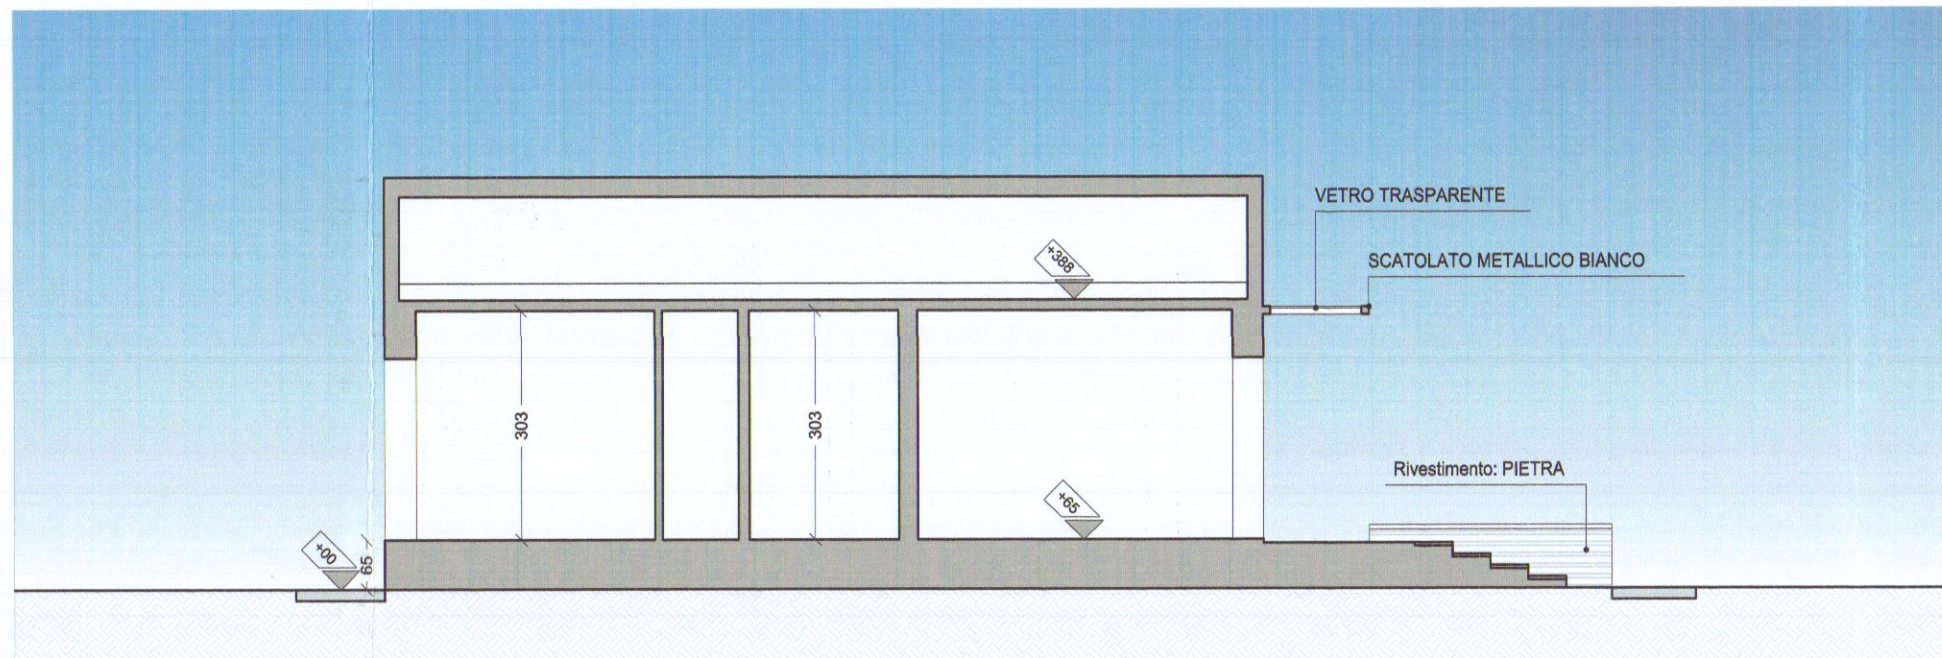
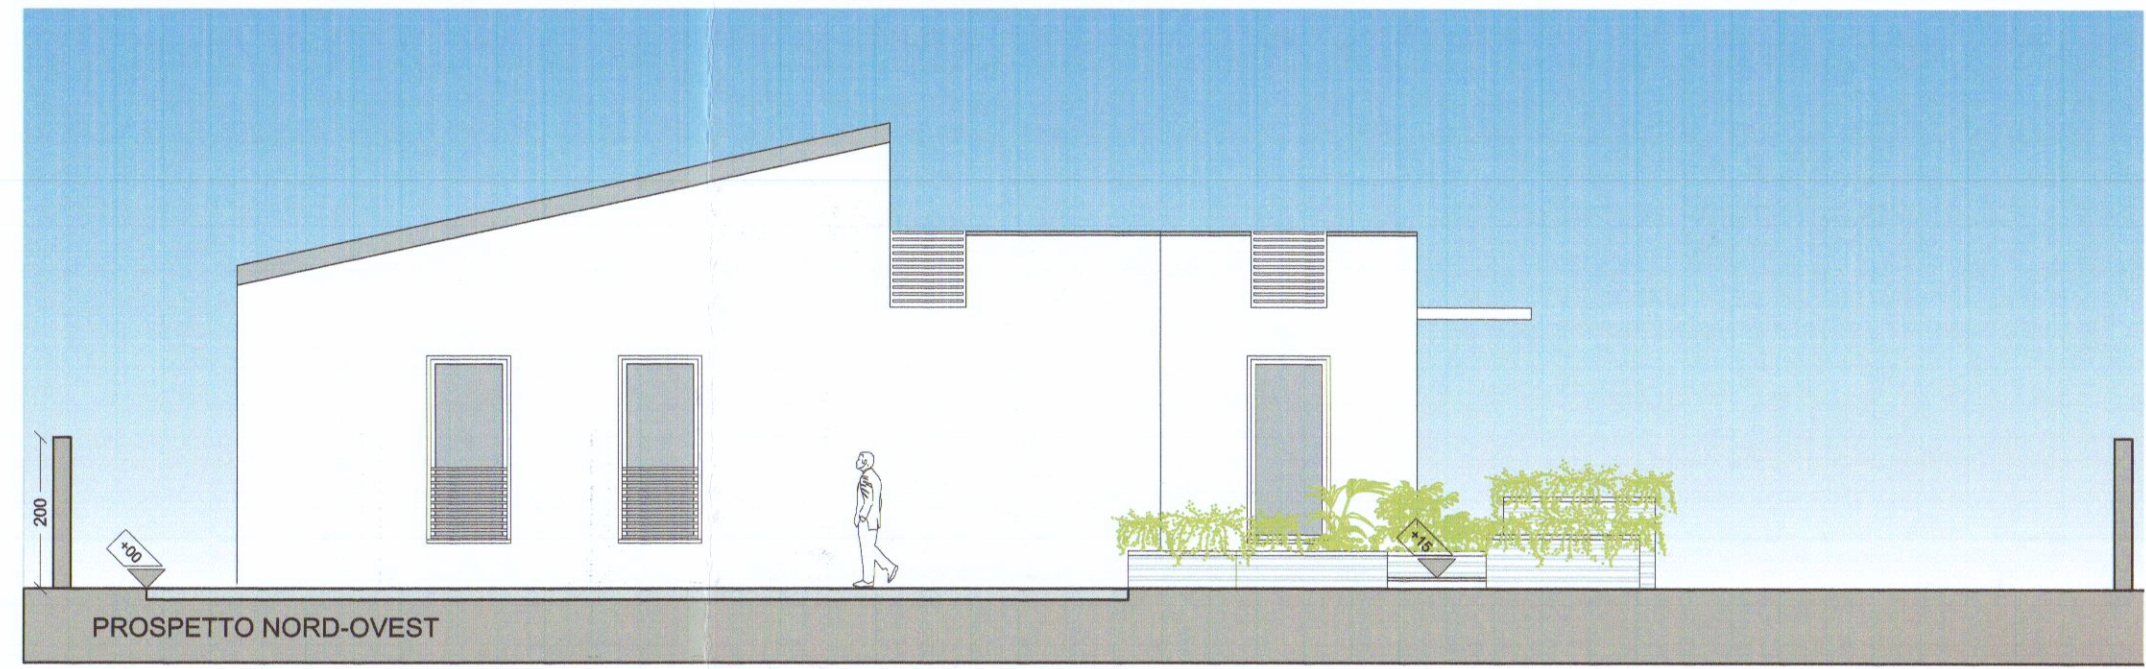
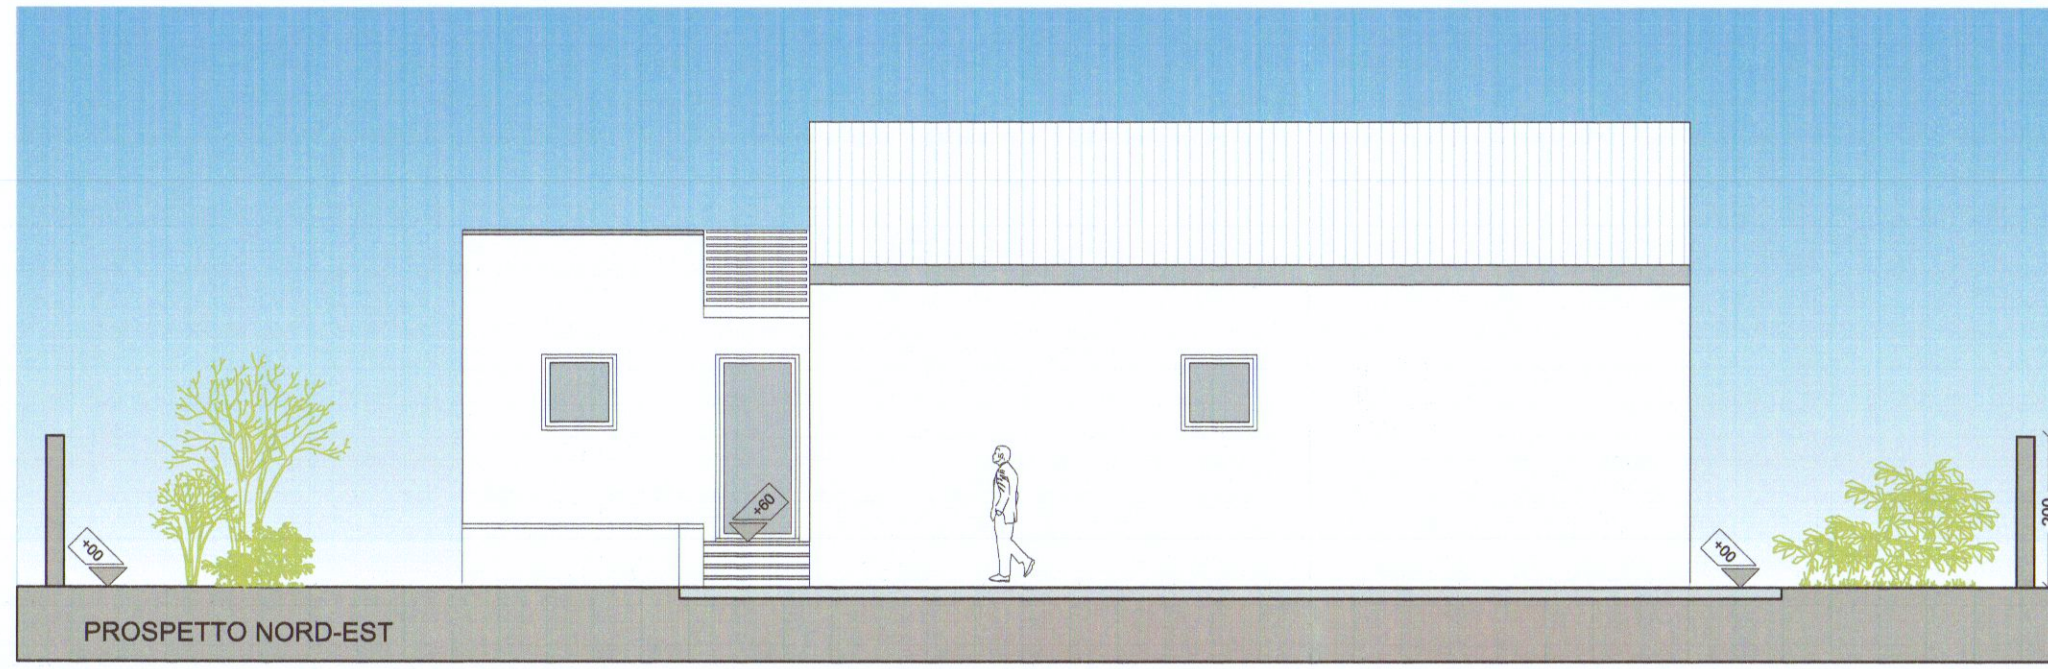


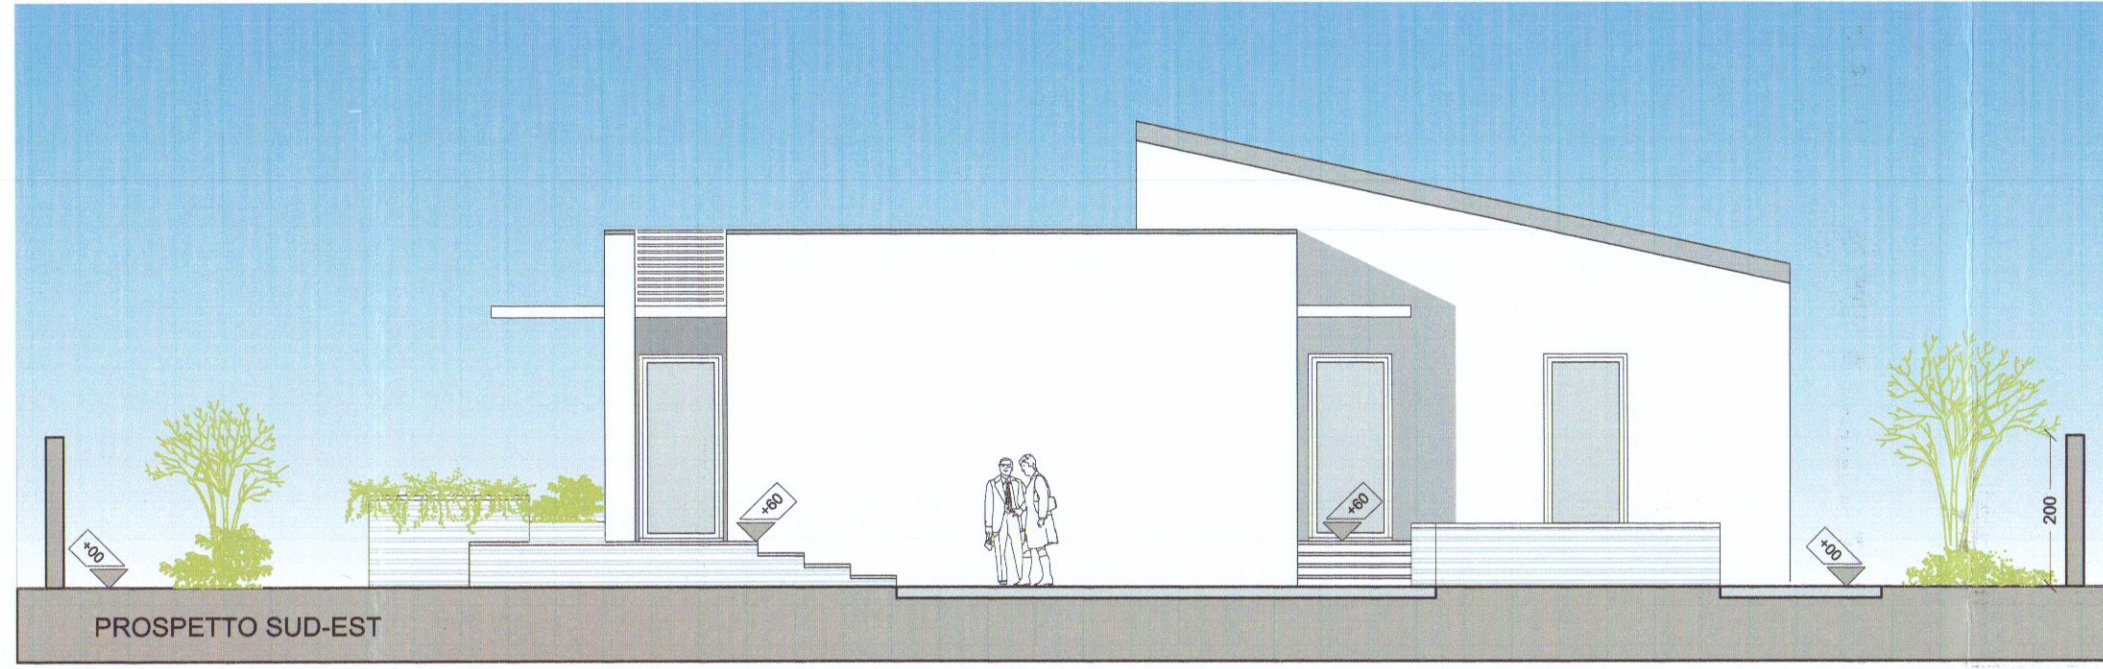


SEZIONE AA

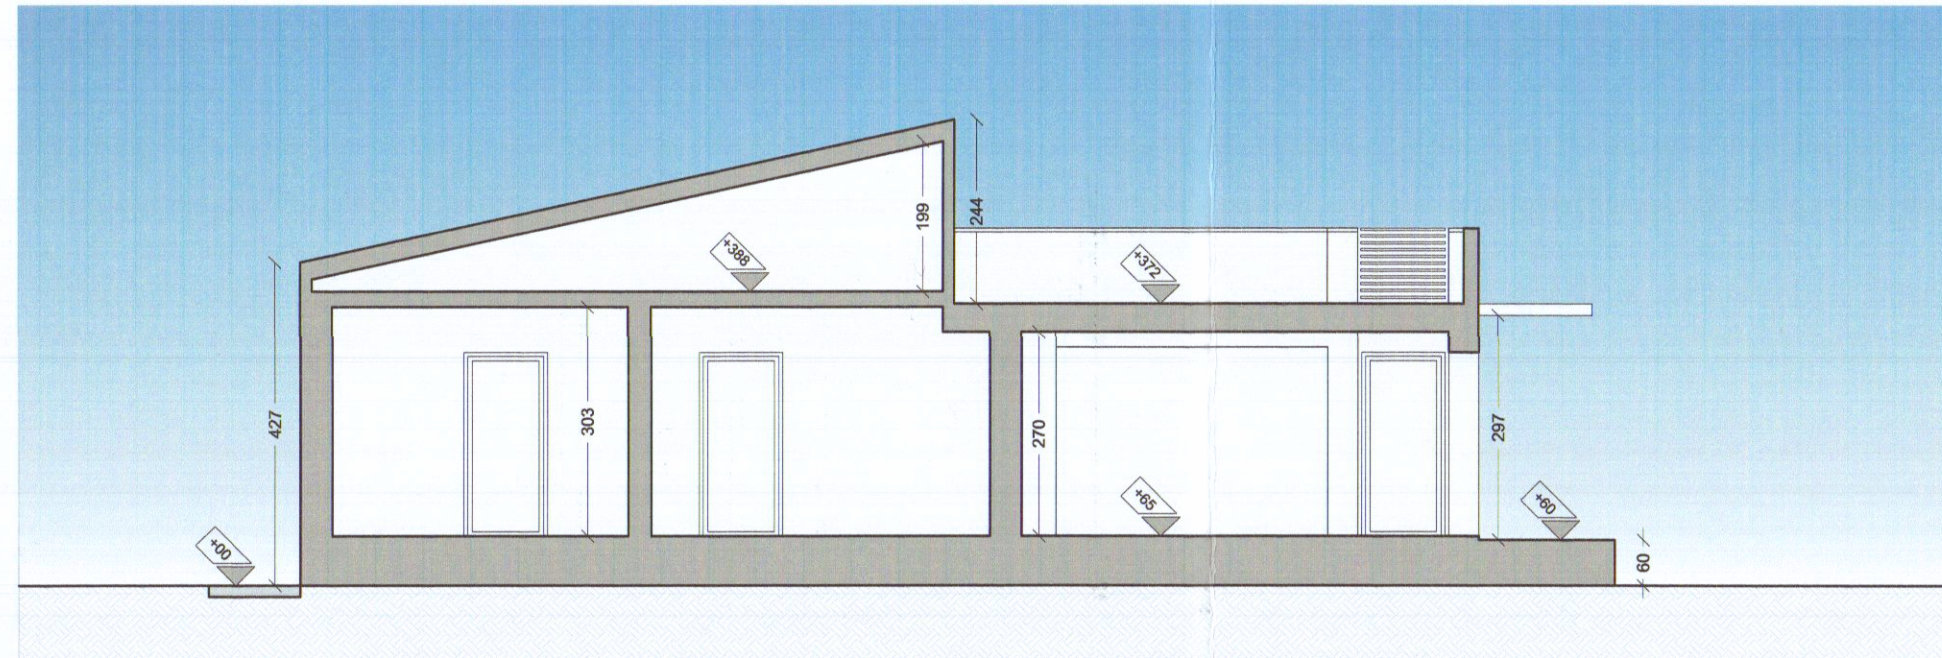


SEZIONE BB

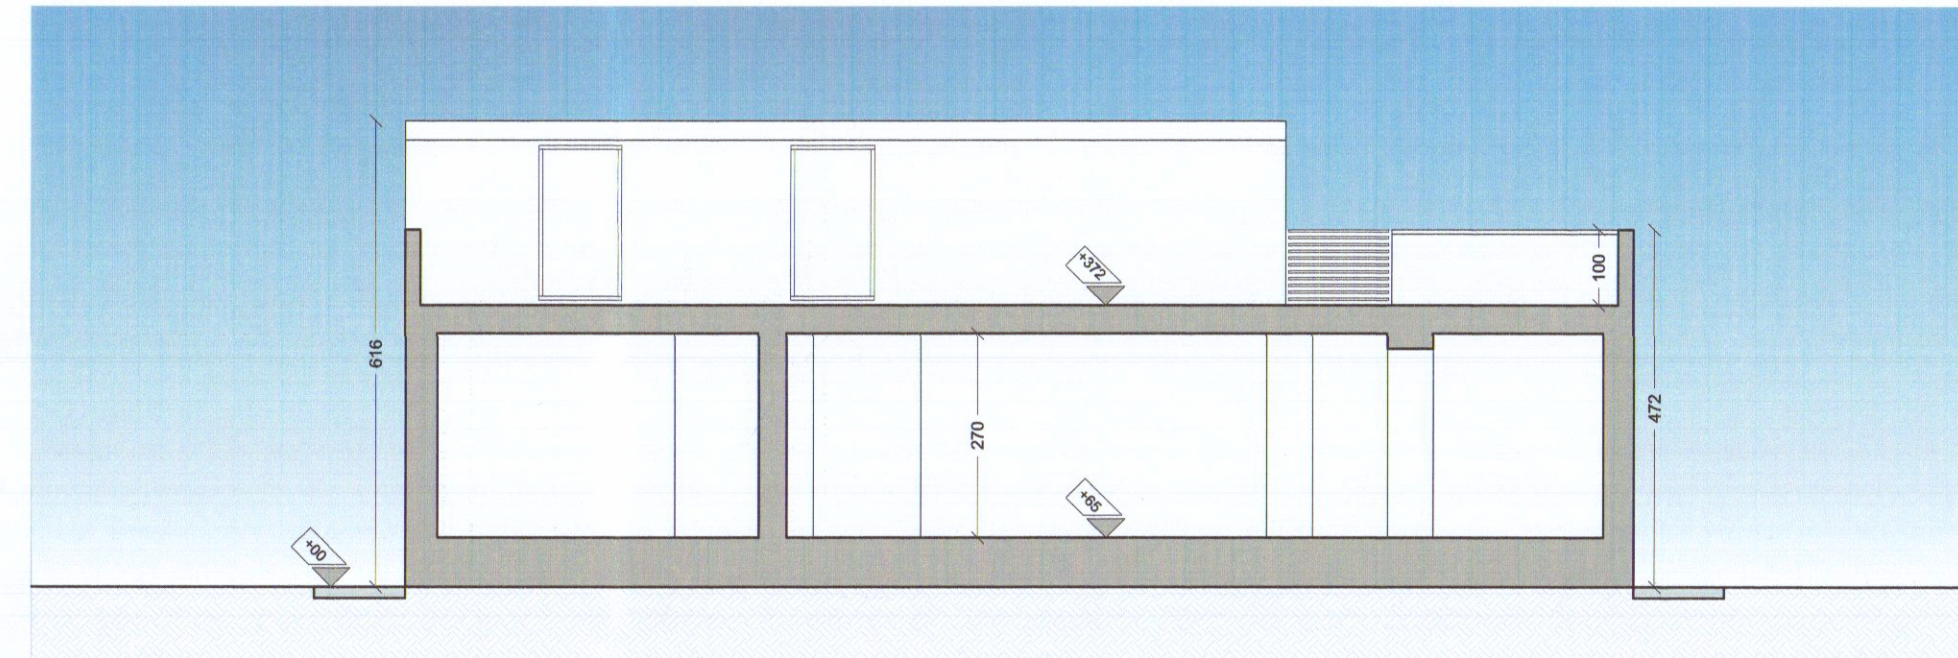


SEZIONE CC

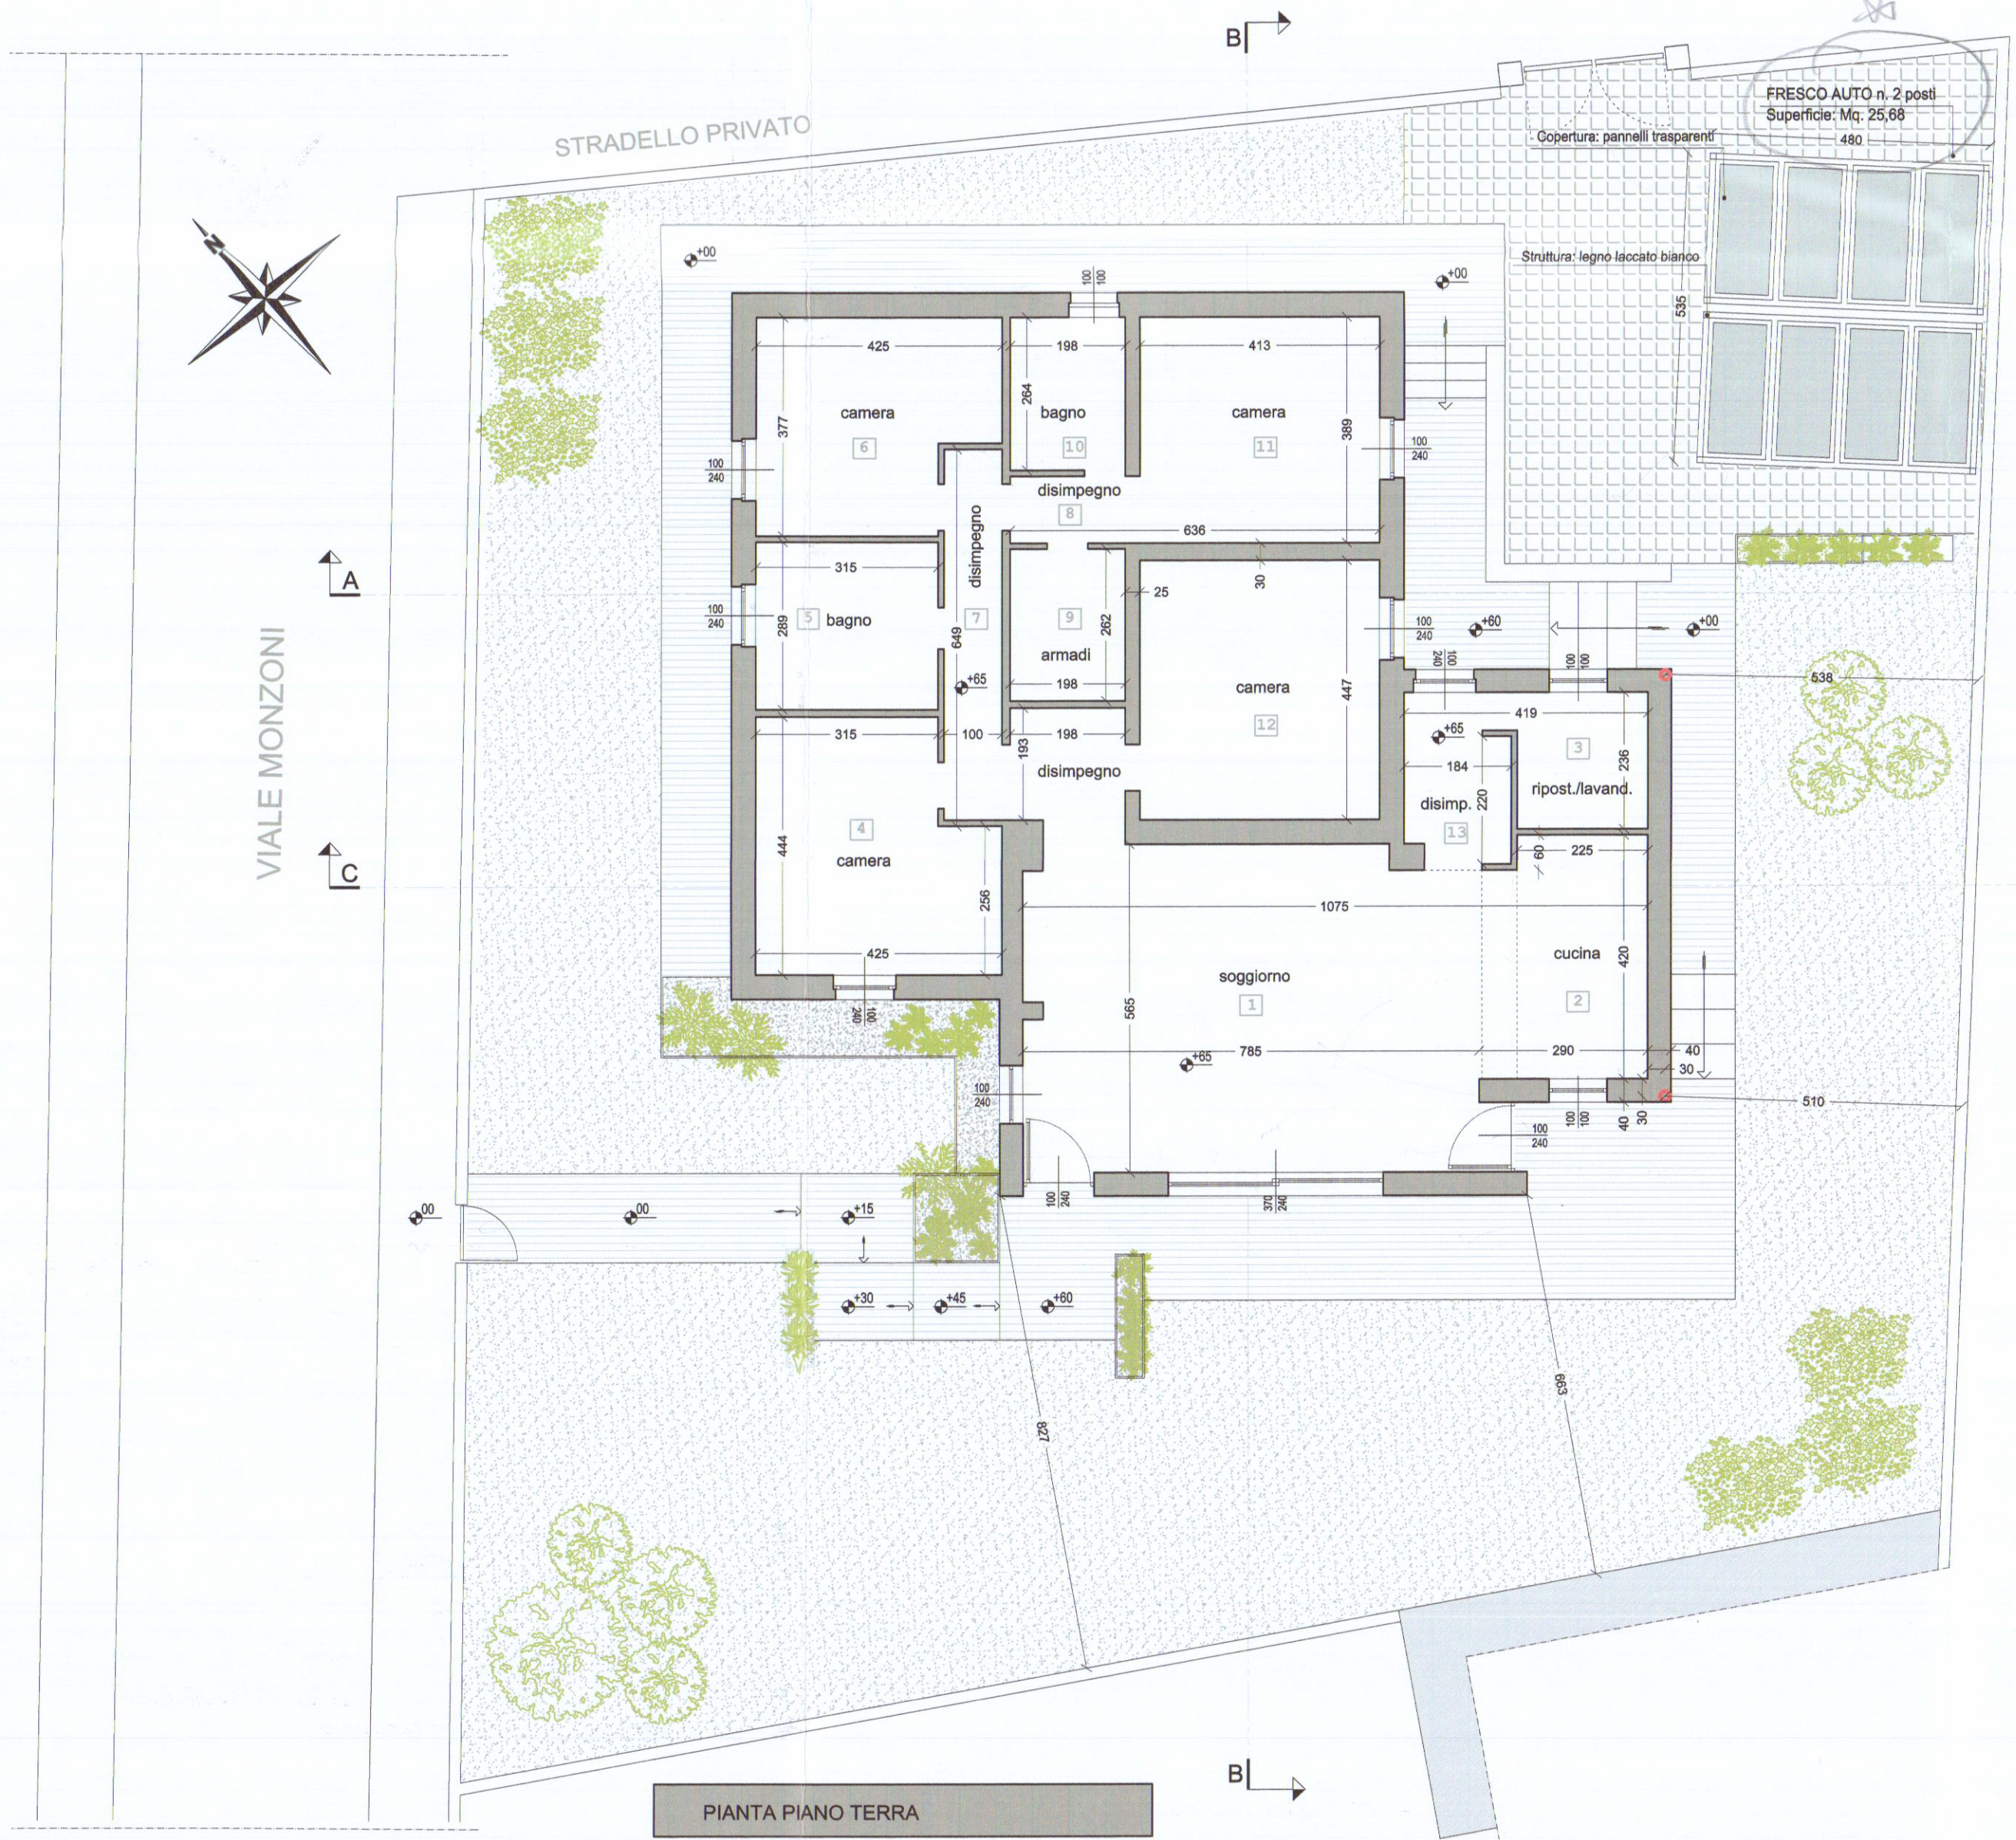


PIANTA PIANO TERRA

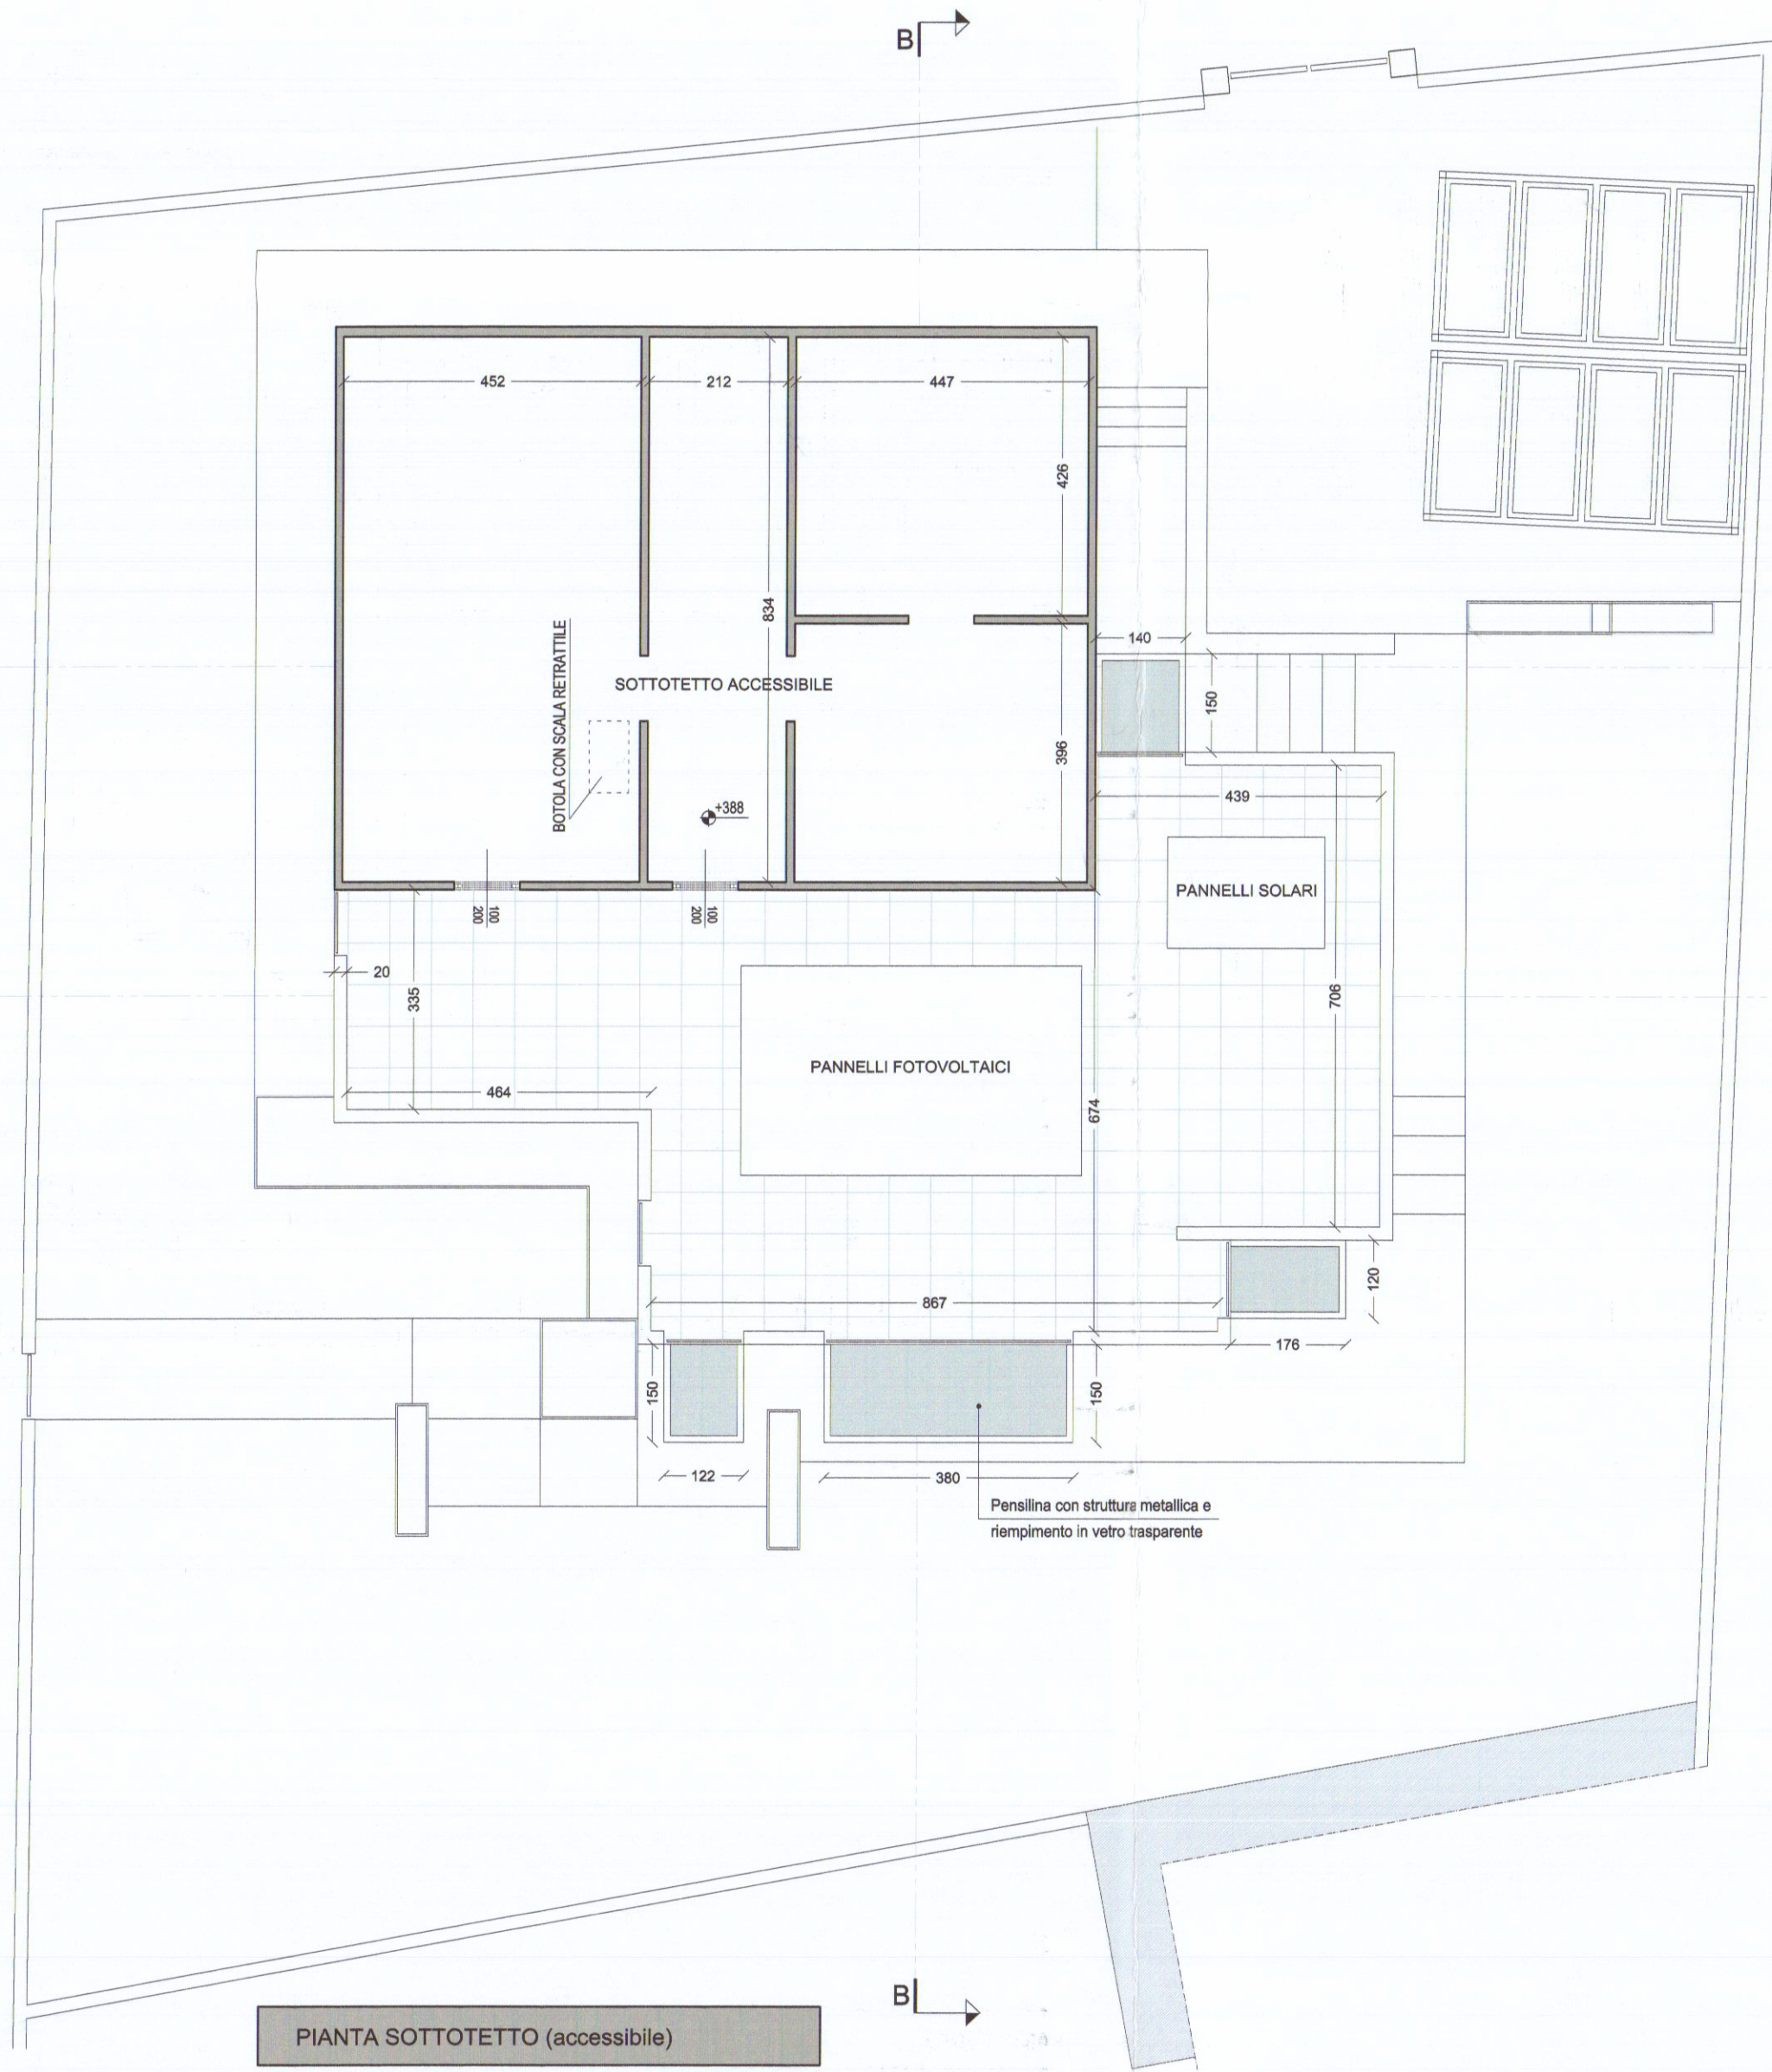

PIANTA SOTTOTETTO (accessibile)

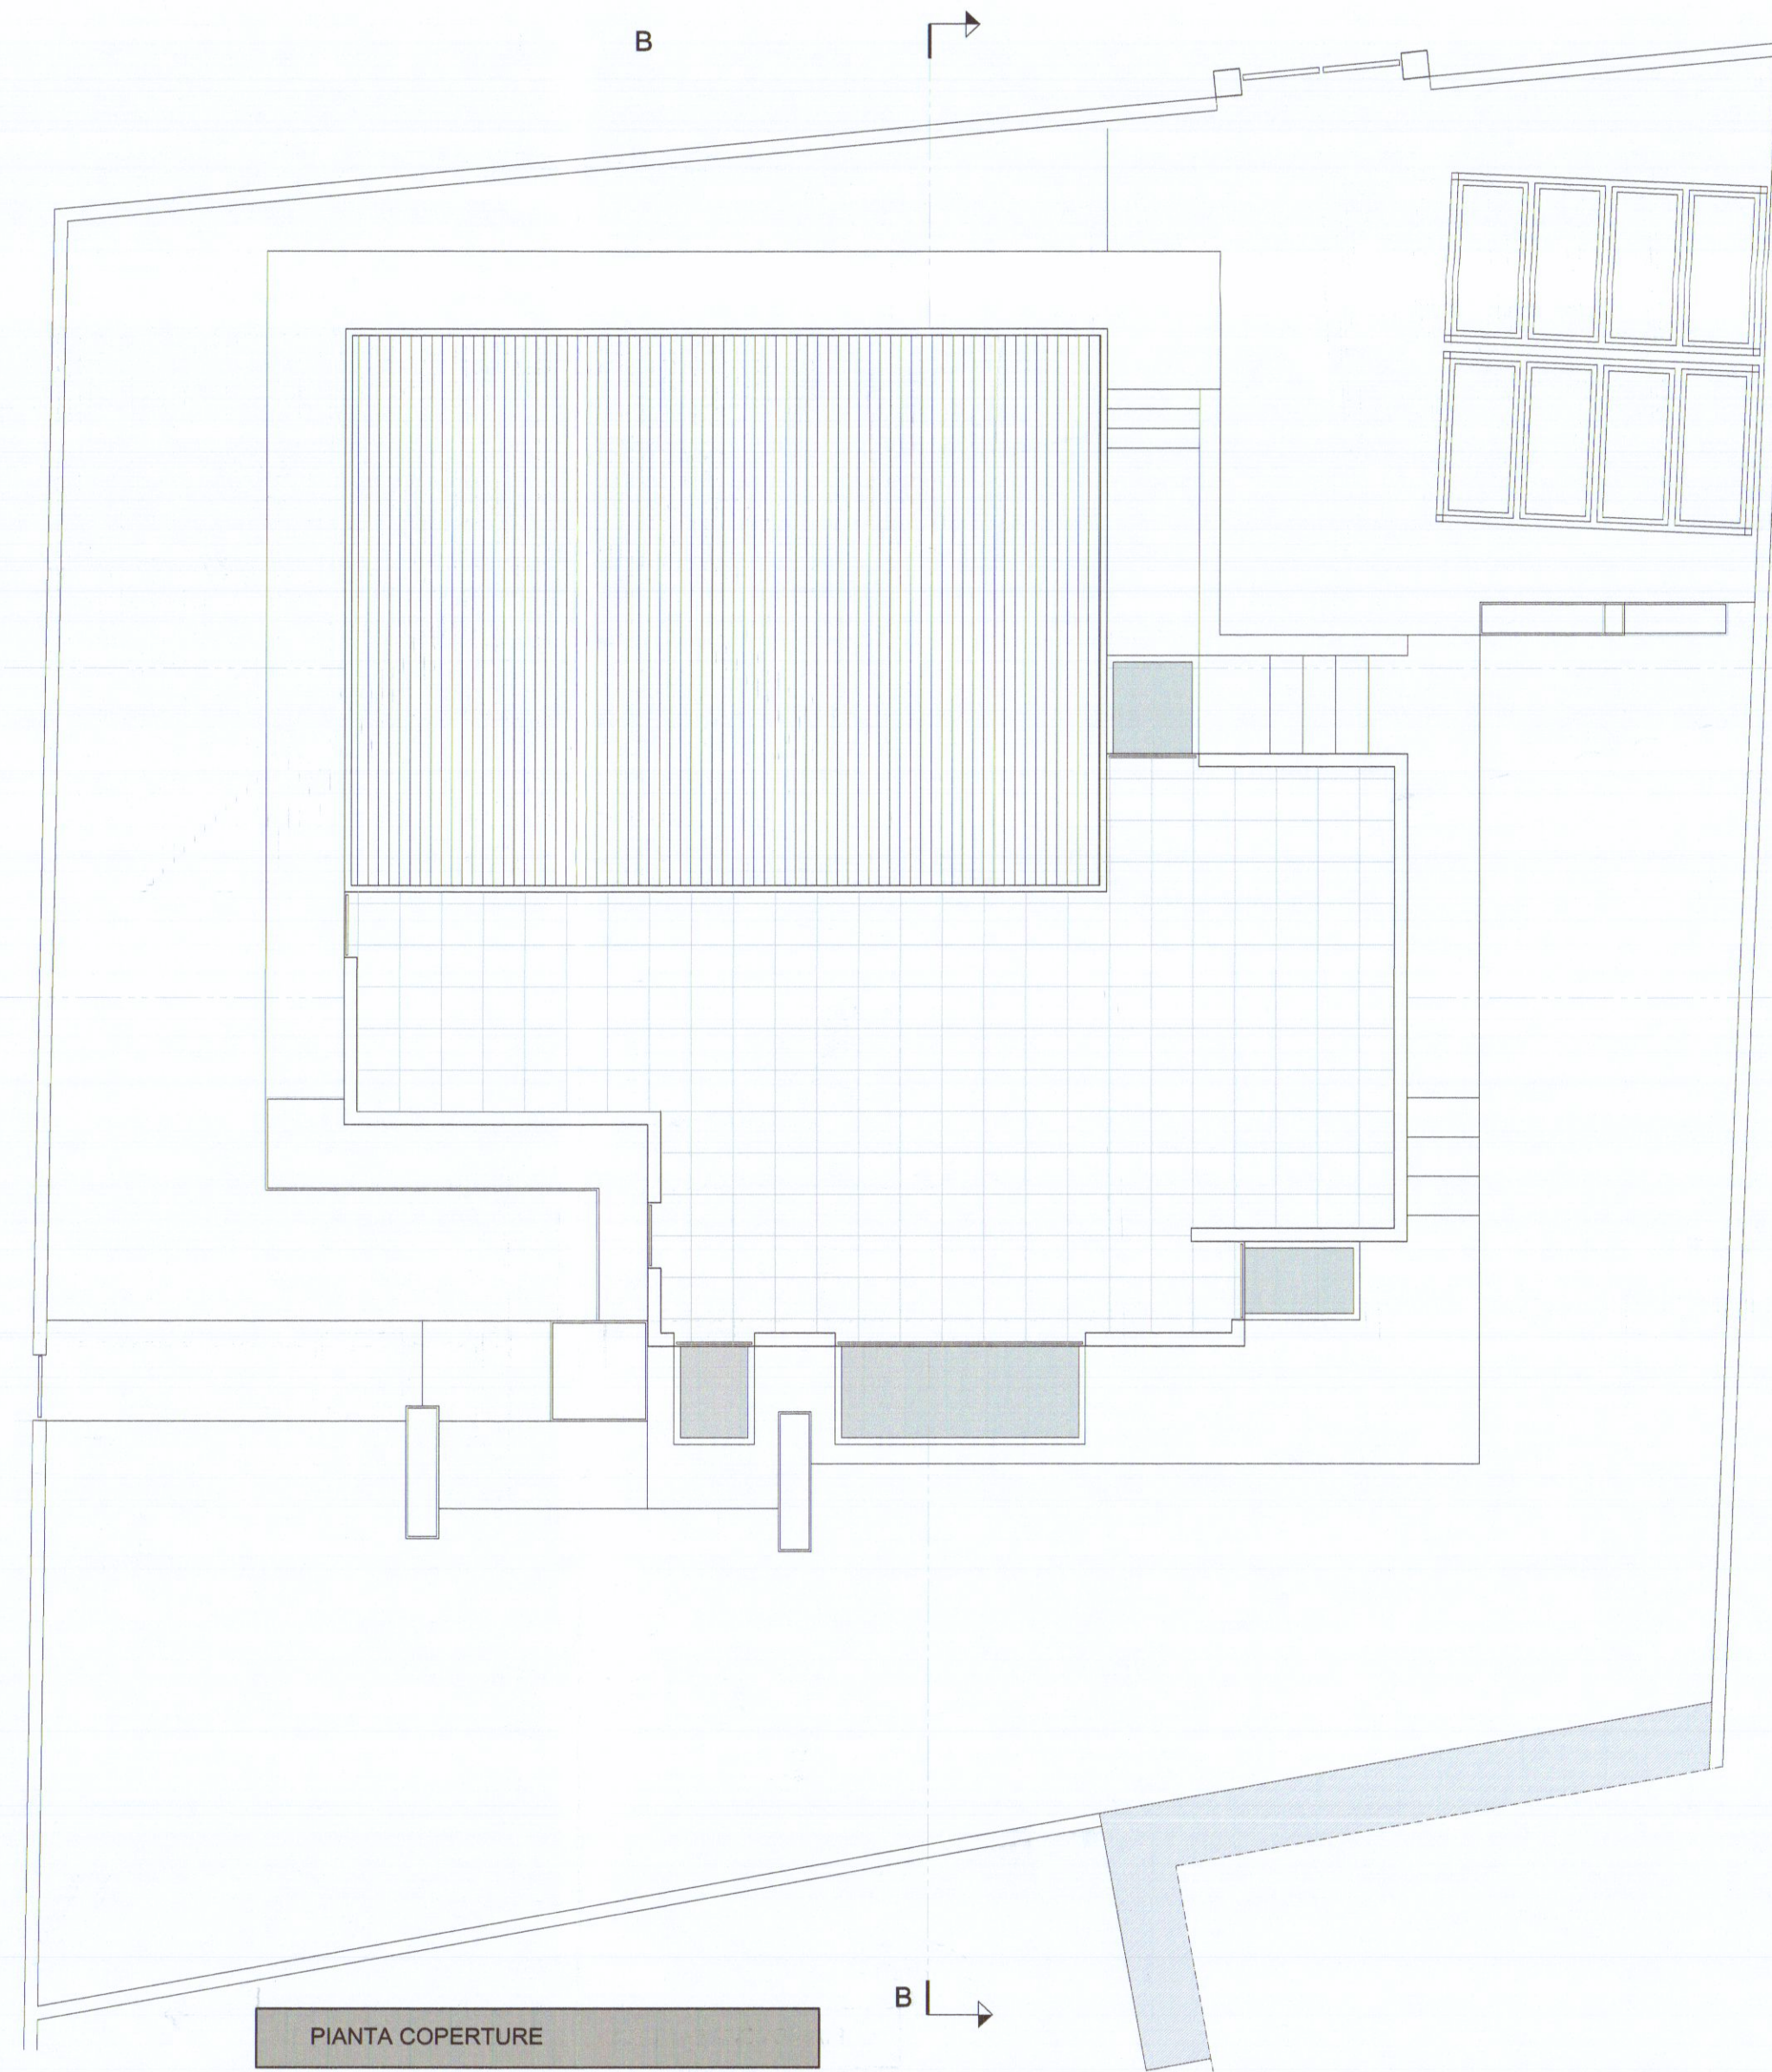

PIANTA COPERTURE

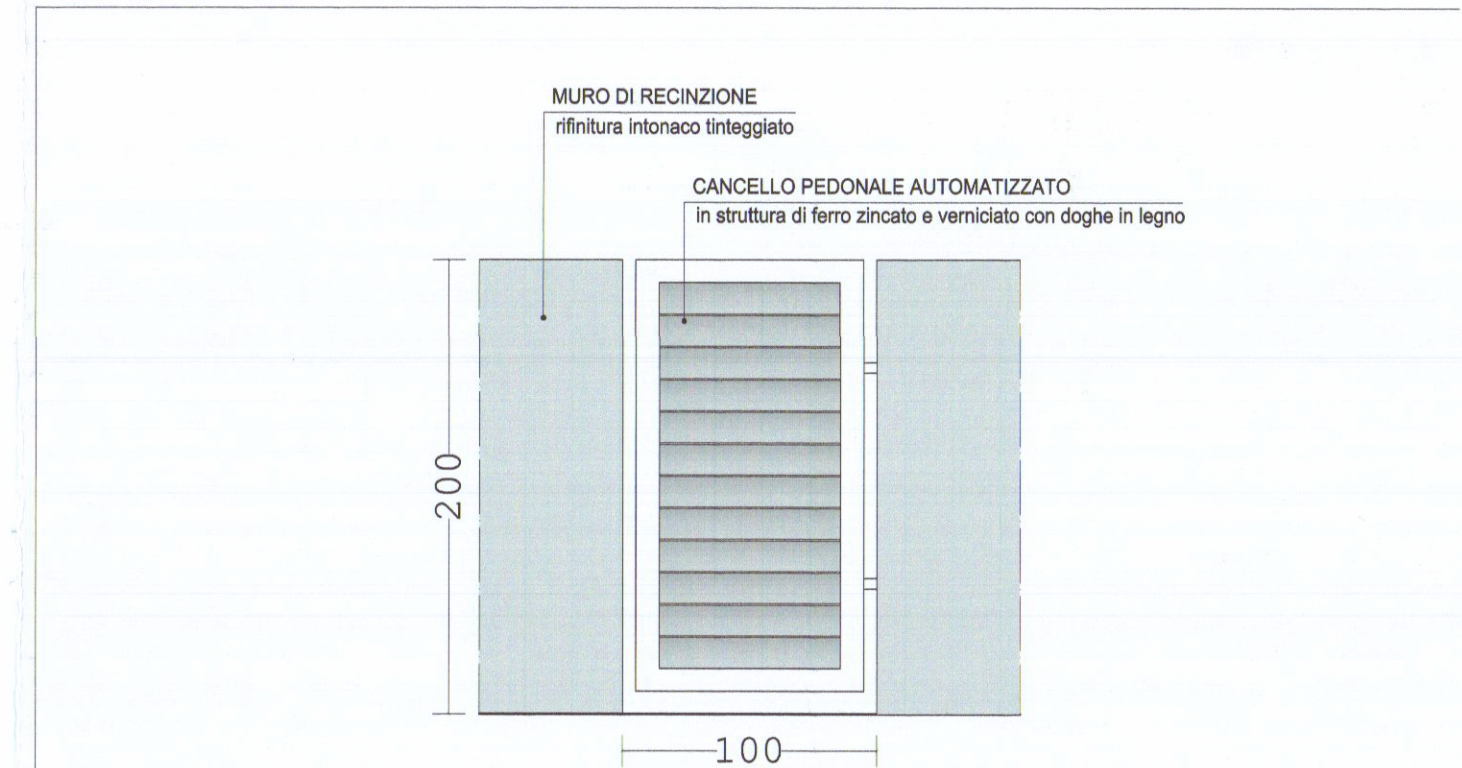

PARTICOLARE CANCELLO PEDONALE



PARTICOLARE CANCELLO CARRAI

REGIONE TOSCANA
COMUNE DI CARRARA
PROVINCIA DI MASSA CARRARA

15 FEB. 2016

TAVOLA
02

Allegati grafici a
PERMESSO DI COSTRUIRE
ai sensi dell'articolo 134 - Legge Regione Toscana 10 novembre 2014 - n. 65 - e s.m.l.

PROGETTO: Ristrutturazione urbanistica
UBICAZIONE: Viale Monzoni, 59 - Marina di Carrara (MS)
RIFERIMENTI: M.C.E.U. - Foglio 97 - Particella 144 - Sub 1

STATO
ELABORATI: Pianta P. Terra - Sottotetto
Prospetti NE - NW - SE - SW
Sezioni AA - BB - CC

PROGETTO
PROGETTISTA: arch. Lorenzo Bernardini
COMITENTE: dr. Ferdinando DONETTI

SCALA 1:100
SCALA 1:100
SCALA 1:100

no.made
architettura

Il progettista: 324
Sezione
A.1

Il Commitente: