

FABBRICATO DI CIVILE ABITAZIONE
DA ERIGERSI IN VIA MONZONE
MARINA DI CARRARA

A

Variante



PROPRIETA': Soc. IMMOBILIARE LA ROSA S.R.L.
PROGETTISTA: DOTT. ARCH. DANI ATTILIO

PIANTA PIANO TERRA - P. SEMINTERRATO - P. PRIMO


TAV.

2

SCALA 1:100

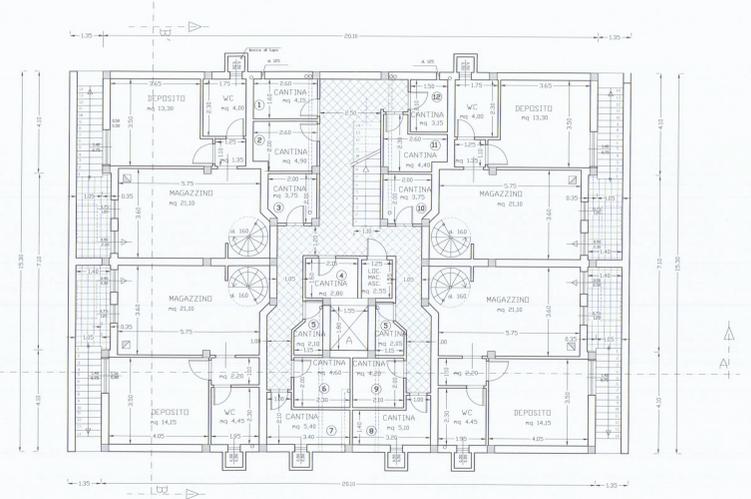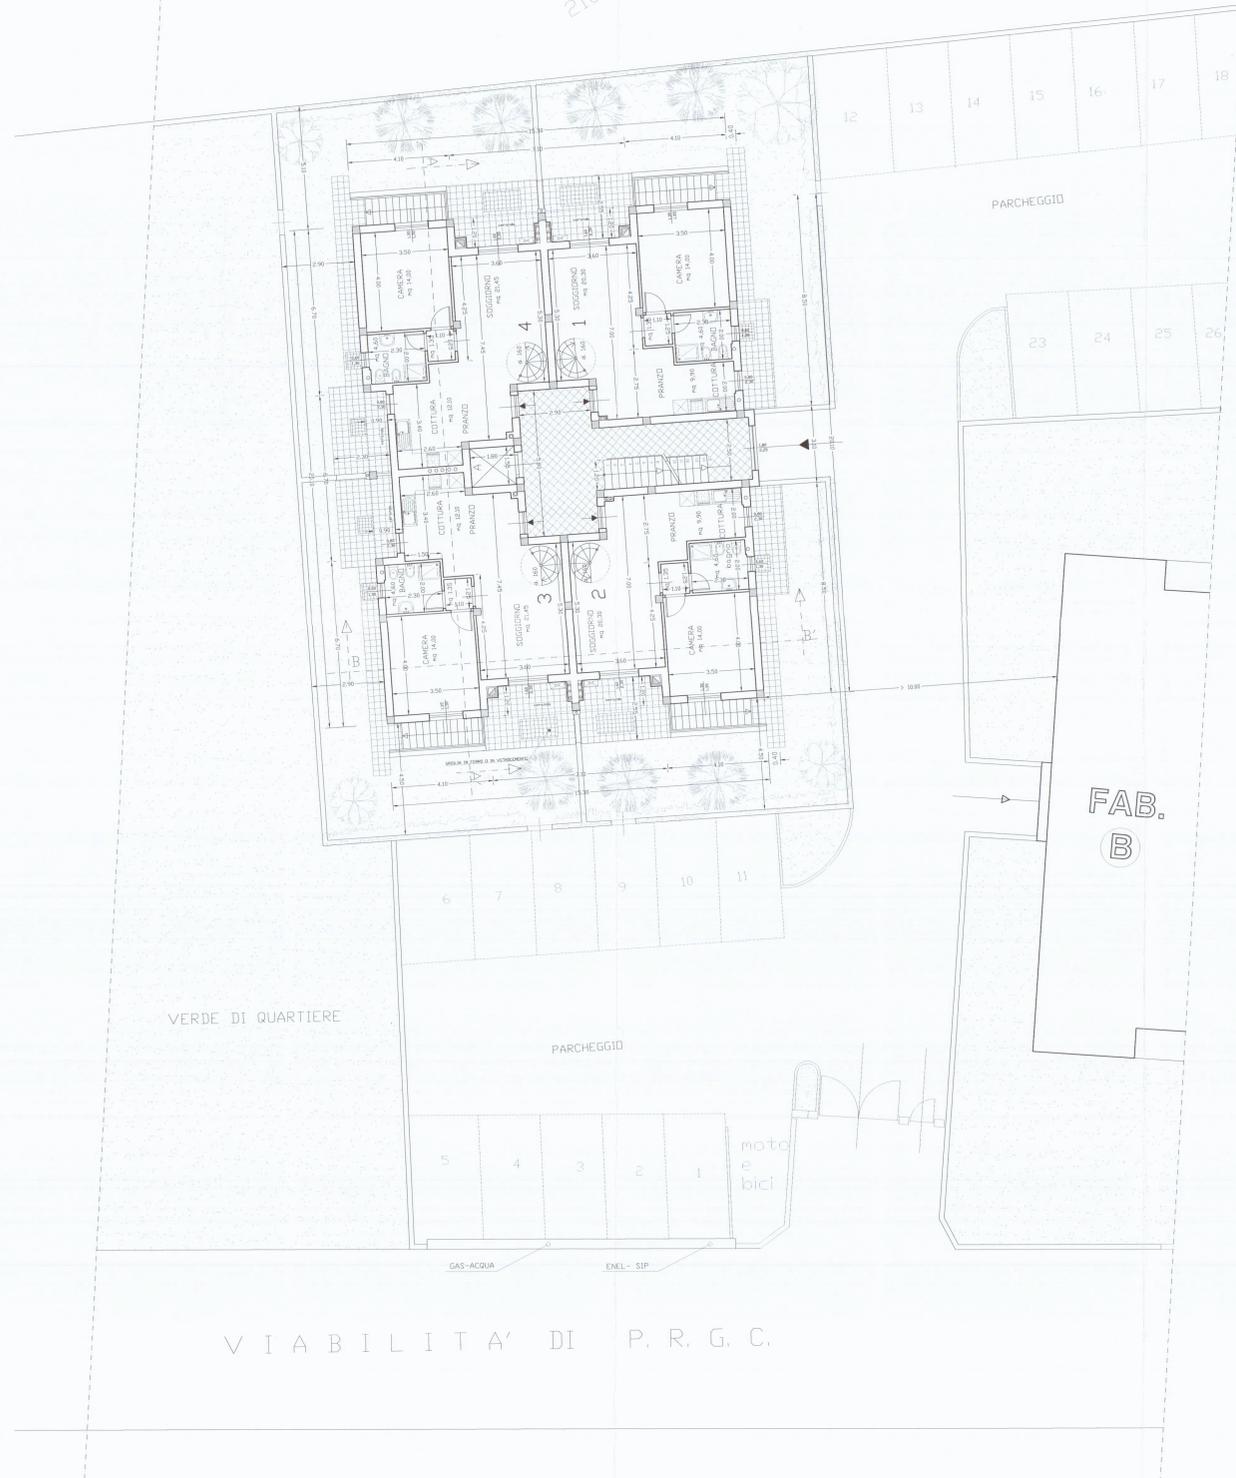

PIANO SEMINTERRATO

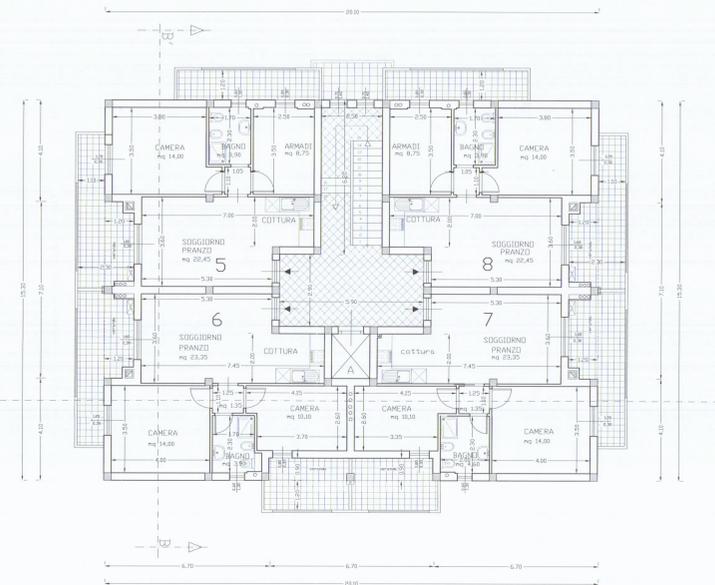

PIANTA PIANO PRIMO