



STUDIO TECNICO
GEOM. CLAUDIO VIAGGI

VIA VOLPI n°9 - MARINA DI CARRARA - TEL. E FAX 0585/786790

Oggetto: PIANTA STATO ATTUALE SCALA 1:100 DEL BAR
DI PROPRIETA' DEI F.LLI MARIOTTI SITO IN COMUNE DI
CARRARA, LOC. BONASCOLA, VIA BONASCOLA N°17/A,
PIANO TERRA; AL N.C.E.U. FOGLIO 76 MAPP.183 SUB.3.

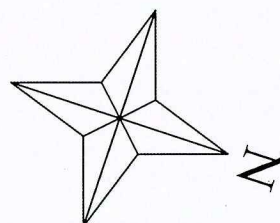

15-09-2012

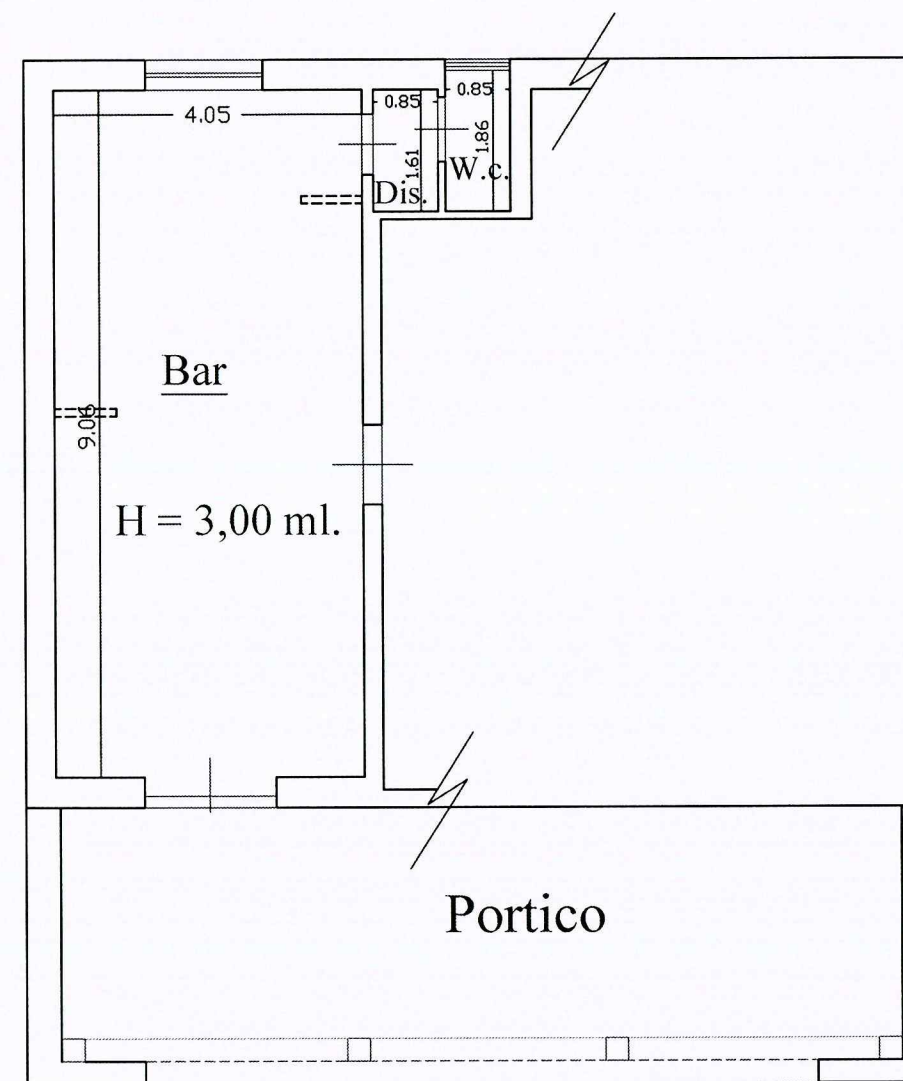

Via Bonascola


- Pianta Piano Terra -




STUDIO TECNICO
GEOM. CLAUDIO VIAGGI

VIA VOLPI n°9 - MARINA DI CARRARA - TEL. E FAX 0585/786790

Oggetto: Pianta Stato di Progetto Scala 1:100 del
Bar di Proprietà dei F.LLI Mariotti sito in
Comune di Carrara, Loc. Bonascola, Via
Bonascola N°17/A, Piano Terra; Al N.C.E.U. Foglio
76 Mapp.183 SUB.3.

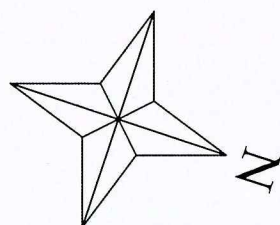

STATO DI PROGETTO

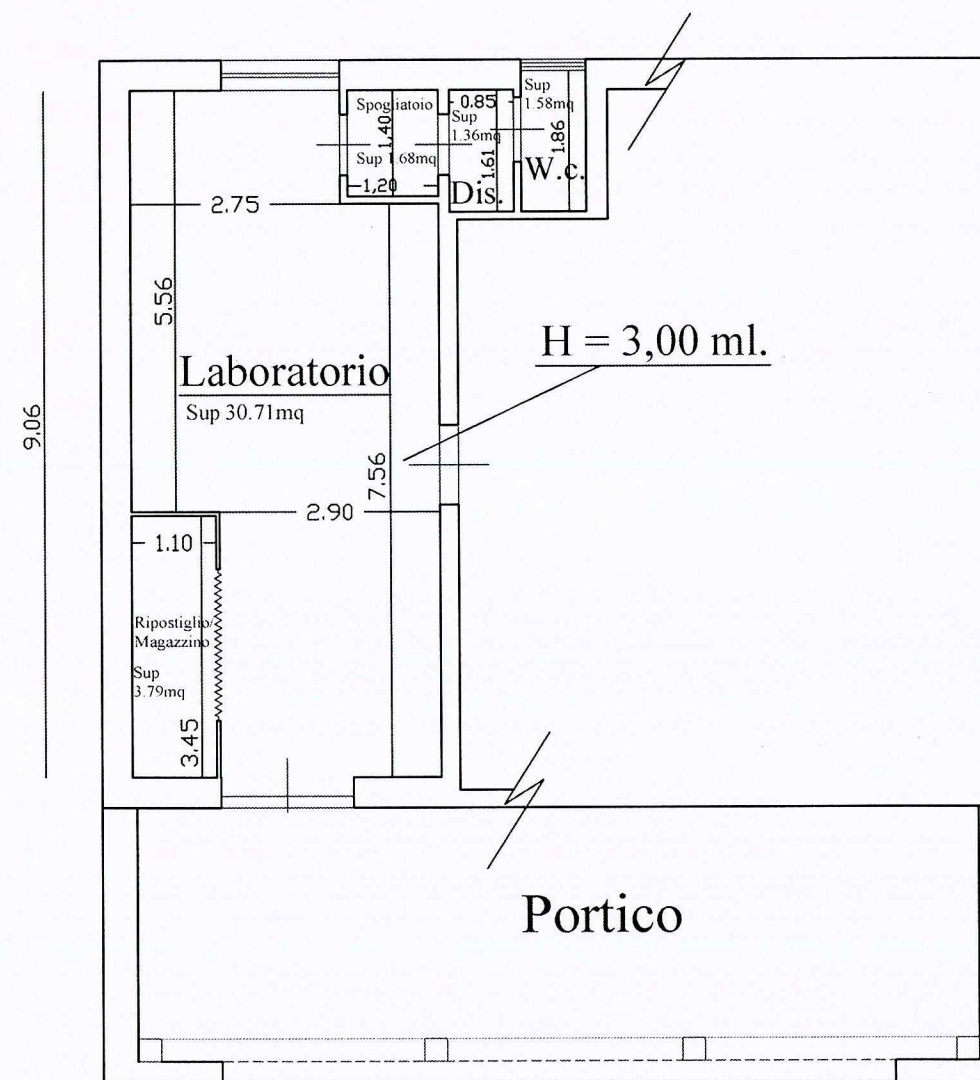


Via Bonascola

- Pianta Piano Terra -


STUDIO TECNICO
GEOM. CLAUDIO VIAGGI

VIA VOLPI n°9 - MARINA DI CARRARA - TEL. E FAX 0585/786790

Oggetto: Pianta Stato di Raffronto Scala 1:100 DEL
BAR DI PROPRIETA' DEI F.LLI MARIOTTI SITO IN
COMUNE DI CARRARA, LOC. BONASCOLA, VIA
BONASCOLA N°17/A, PIANO TERRA; AL N.C.E.U. FOGLIO
76 MAPP.183 SUB.3.

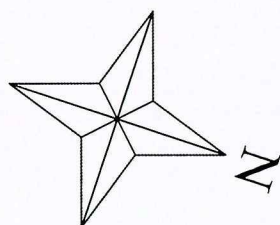

STATO DI RAFFRONTO

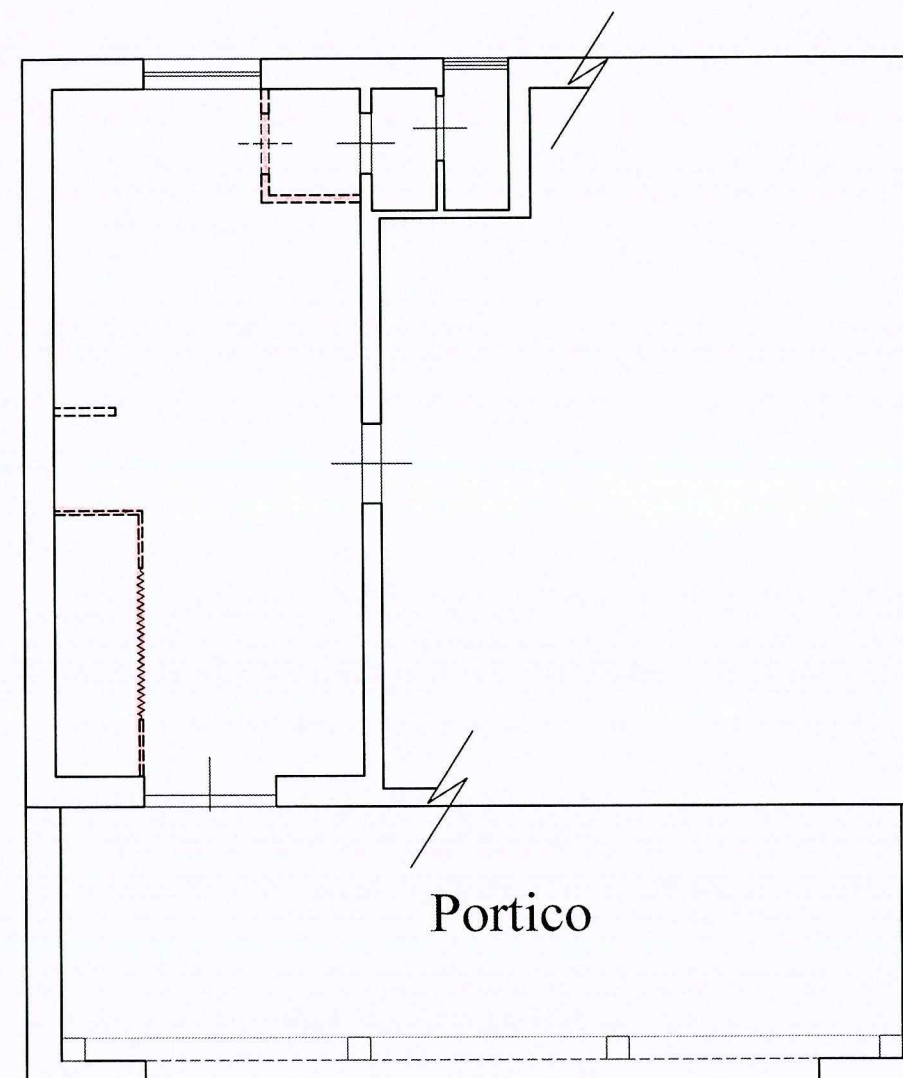

Via Bonascola

- Pianta Piano Terra -

STUDIO TECNICO GEOM. CLAUDIO VIAGGI

VIA VOLPI n°9 - MARINA DI CARRARA - TEL. E FAX 0585/786790


Oggetto: PLANIMETRIA STATO DI PROGETTO SCALA 1:100 DEL
LABORATORIO PER LA PRODUZIONE DI PIZZE E FOCACCE DI
PROPRIETA' DI MARIOTTI GIORGIO SITI IN COMUNE DI
CARRARA, LOC. BONASCOLA, VIA BONASCOLA N°17, PIANO
TERRA; AL N.C.E.U. FOGLIO 76 MAPP.183, sub.3; ALTEZZA 3,00 ml.

Planimetria del laboratorio per la produzione di pizze e focacce da asporto in scala 1:100, con calcolo rapporto aero-illuminante.

CALCOLO RAPPORTO AERO-ILLUMINANTE:

- 1) Finestra lato nord:
 $1,55 \text{ mt.} \times 1,45 \text{ mt.} = 2,25 \text{ mq.}$
- 2) Finestra lato nord W.c.:
 $0,85 \text{ mt.} \times 1,45 \text{ mt.} = 1,23 \text{ mq.}$
- 3) Porta lato strada :
 $1,73 \text{ mt.} \times 2,30 \text{ mt.} = 3,98 \text{ mq.}$

TOTALE superficie aero-illuminante =
 $7,46 \text{ mq.} > 4,50 \text{ mq.}$

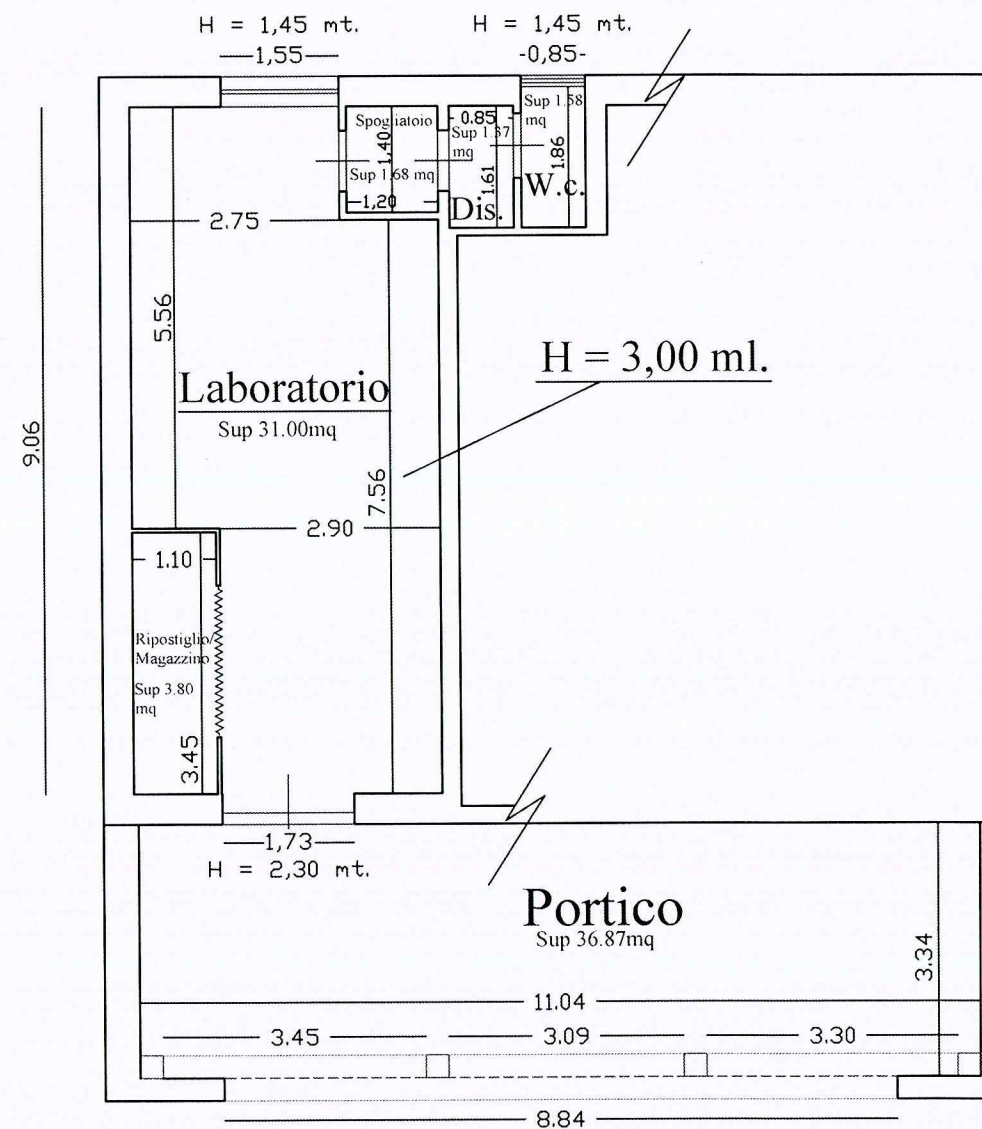

Via Bonascola

- Pianta Piano Terra -