

COMUNE DI CARRARA

PROGETTO DI AMPLIAMENTO E REALIZZAZIONE DI PISCINA DI EDIFICIO AD USO CIVILE ABITAZIONE MONOFAMILIARE SITO IN LOC. MARINA DI CARRARA, VIA LUIGI CADORNA, CATASTALMENTE DISTINTO NEL FOGLIO 104 MAPPALE 662

DEPOSITO DI VARIANTE - STATO FINALE
PER MODIFICHE ALLA PISCINA E RINUNCIA AMPLIAMENTO



PROPRIETA' : DOMENICHINI ANNA MARIA
FONTANILI NICOLA
FONTANILI FILIPPO

PROGETTISTA : ARCH. TIZIANO LERA


STATO VARIATO: Planimetria generale - Piante
Prospetto recinzione - scala 1:100 -

TAVOLA N° 3


arch. Tiziano Lera, viale Italoico 1/d, 55042 Forte dei Marmi
Tel. 0584-82625/6 - Fax 0584-85437
e-mail: info@studiolera.com / info@pec.studiolera.com

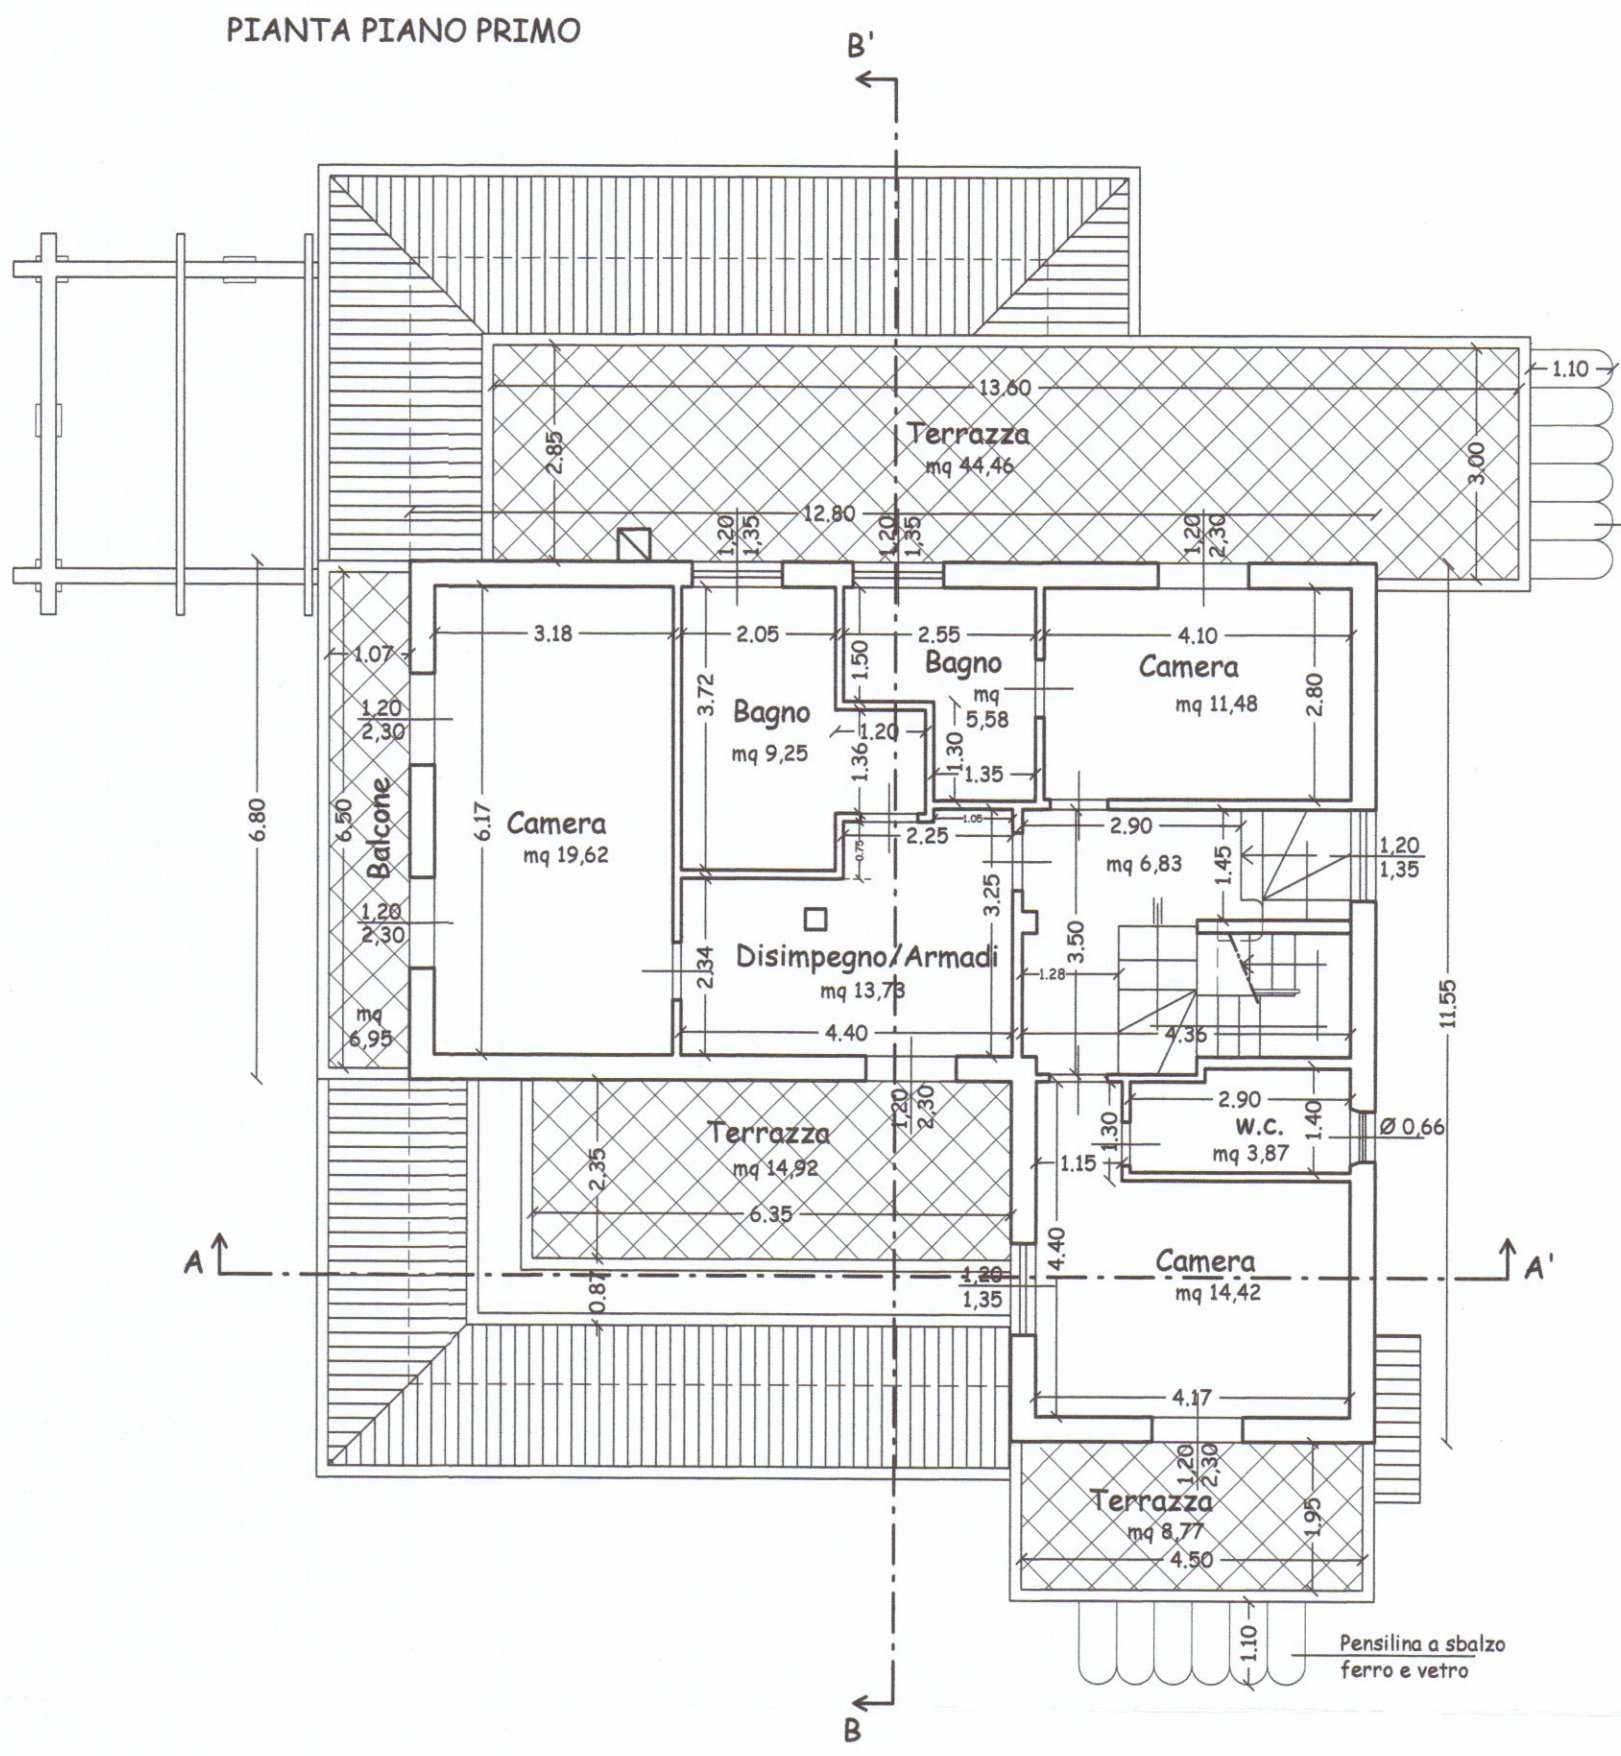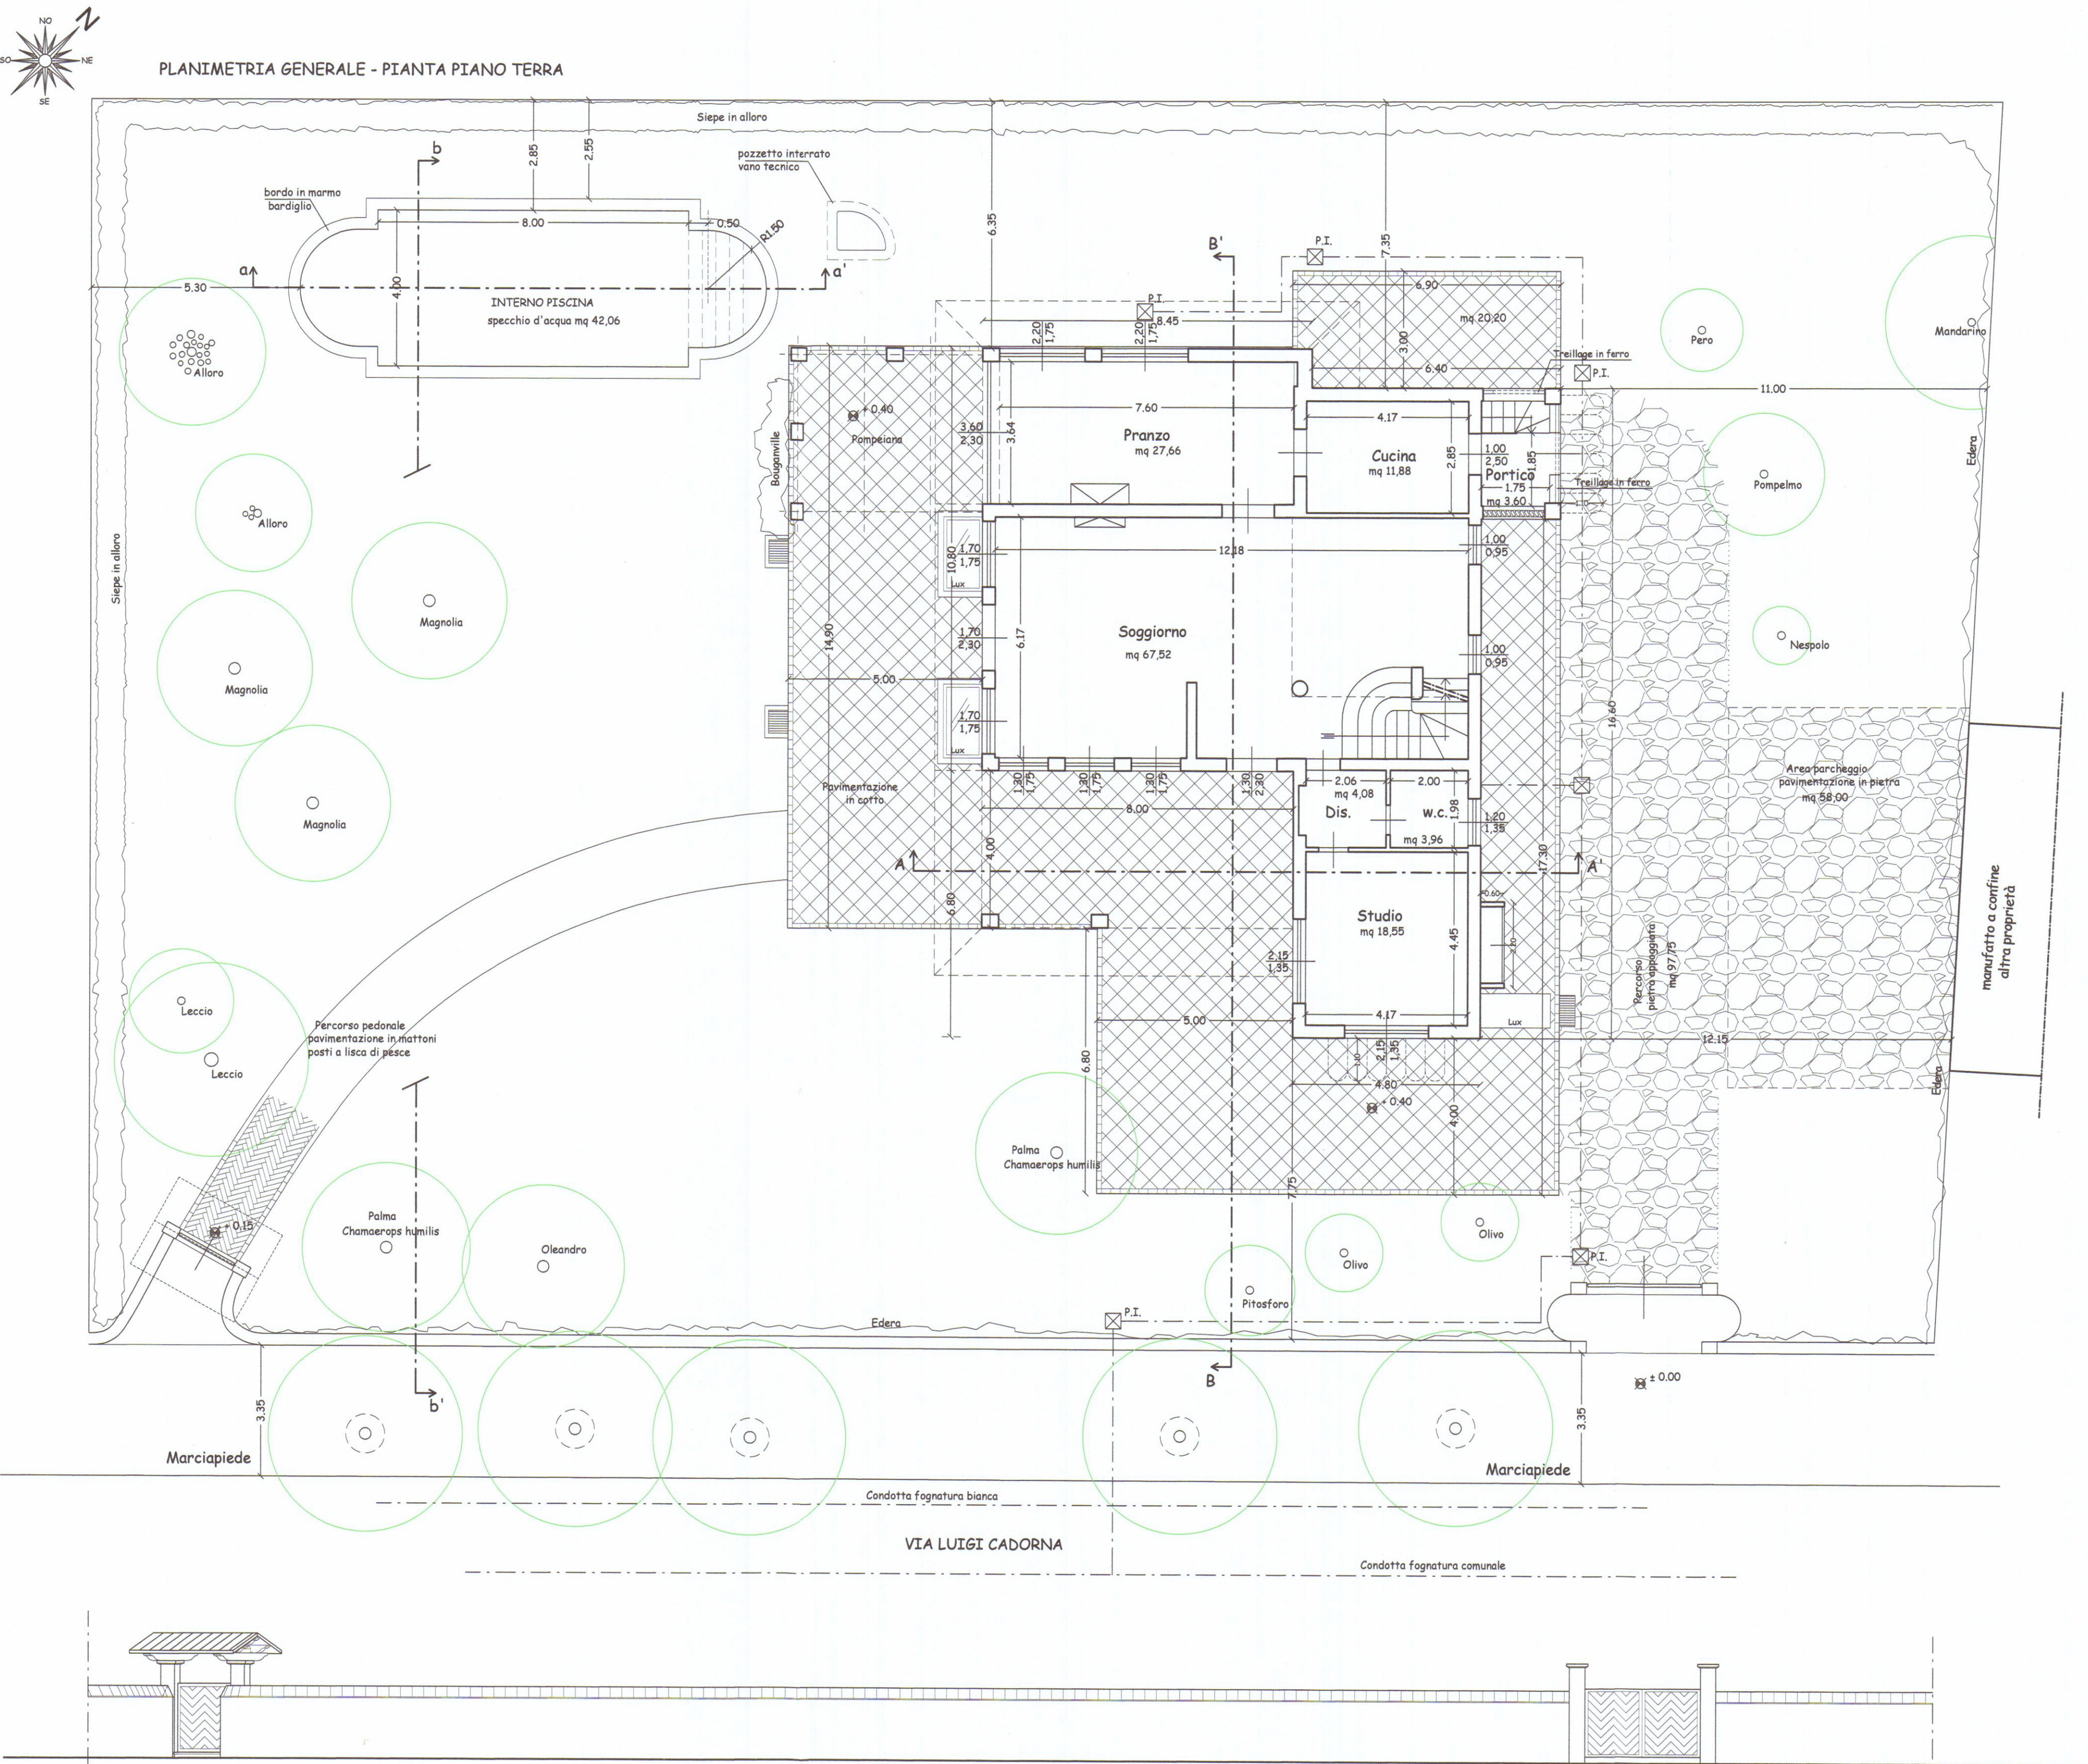


SEZIONE ORIZZONTALE - PIANTE

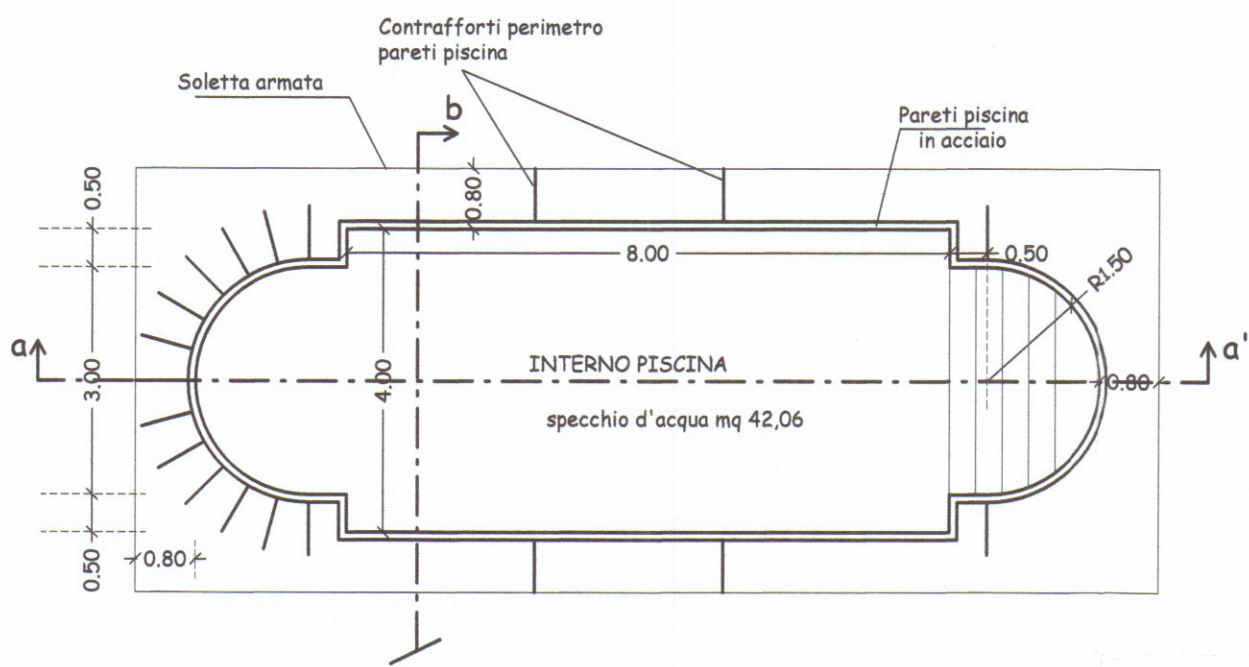


SEZIONE LONGITUDINALE a-a'

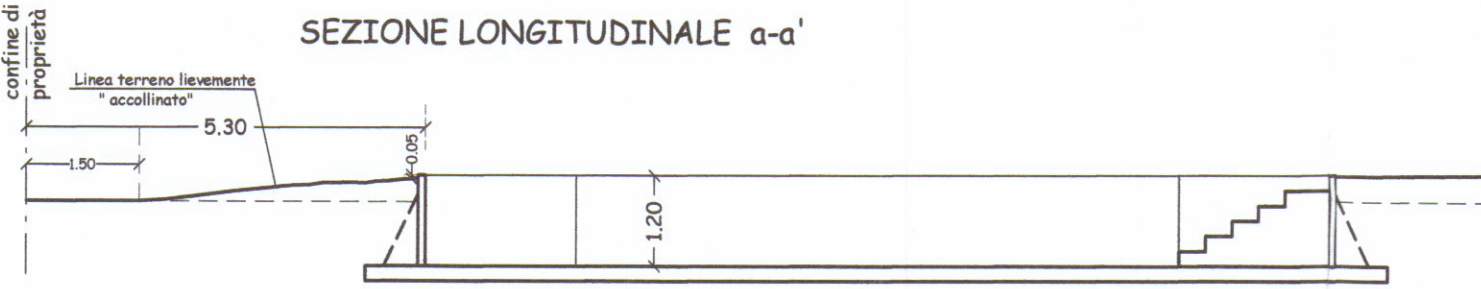


SEZIONE TRASVERSALE b-b'

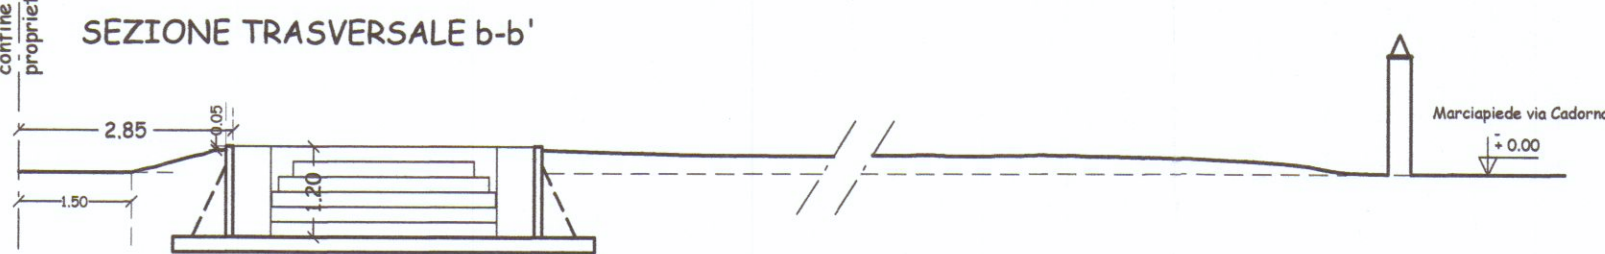

PIANTA PIANO CANTINA

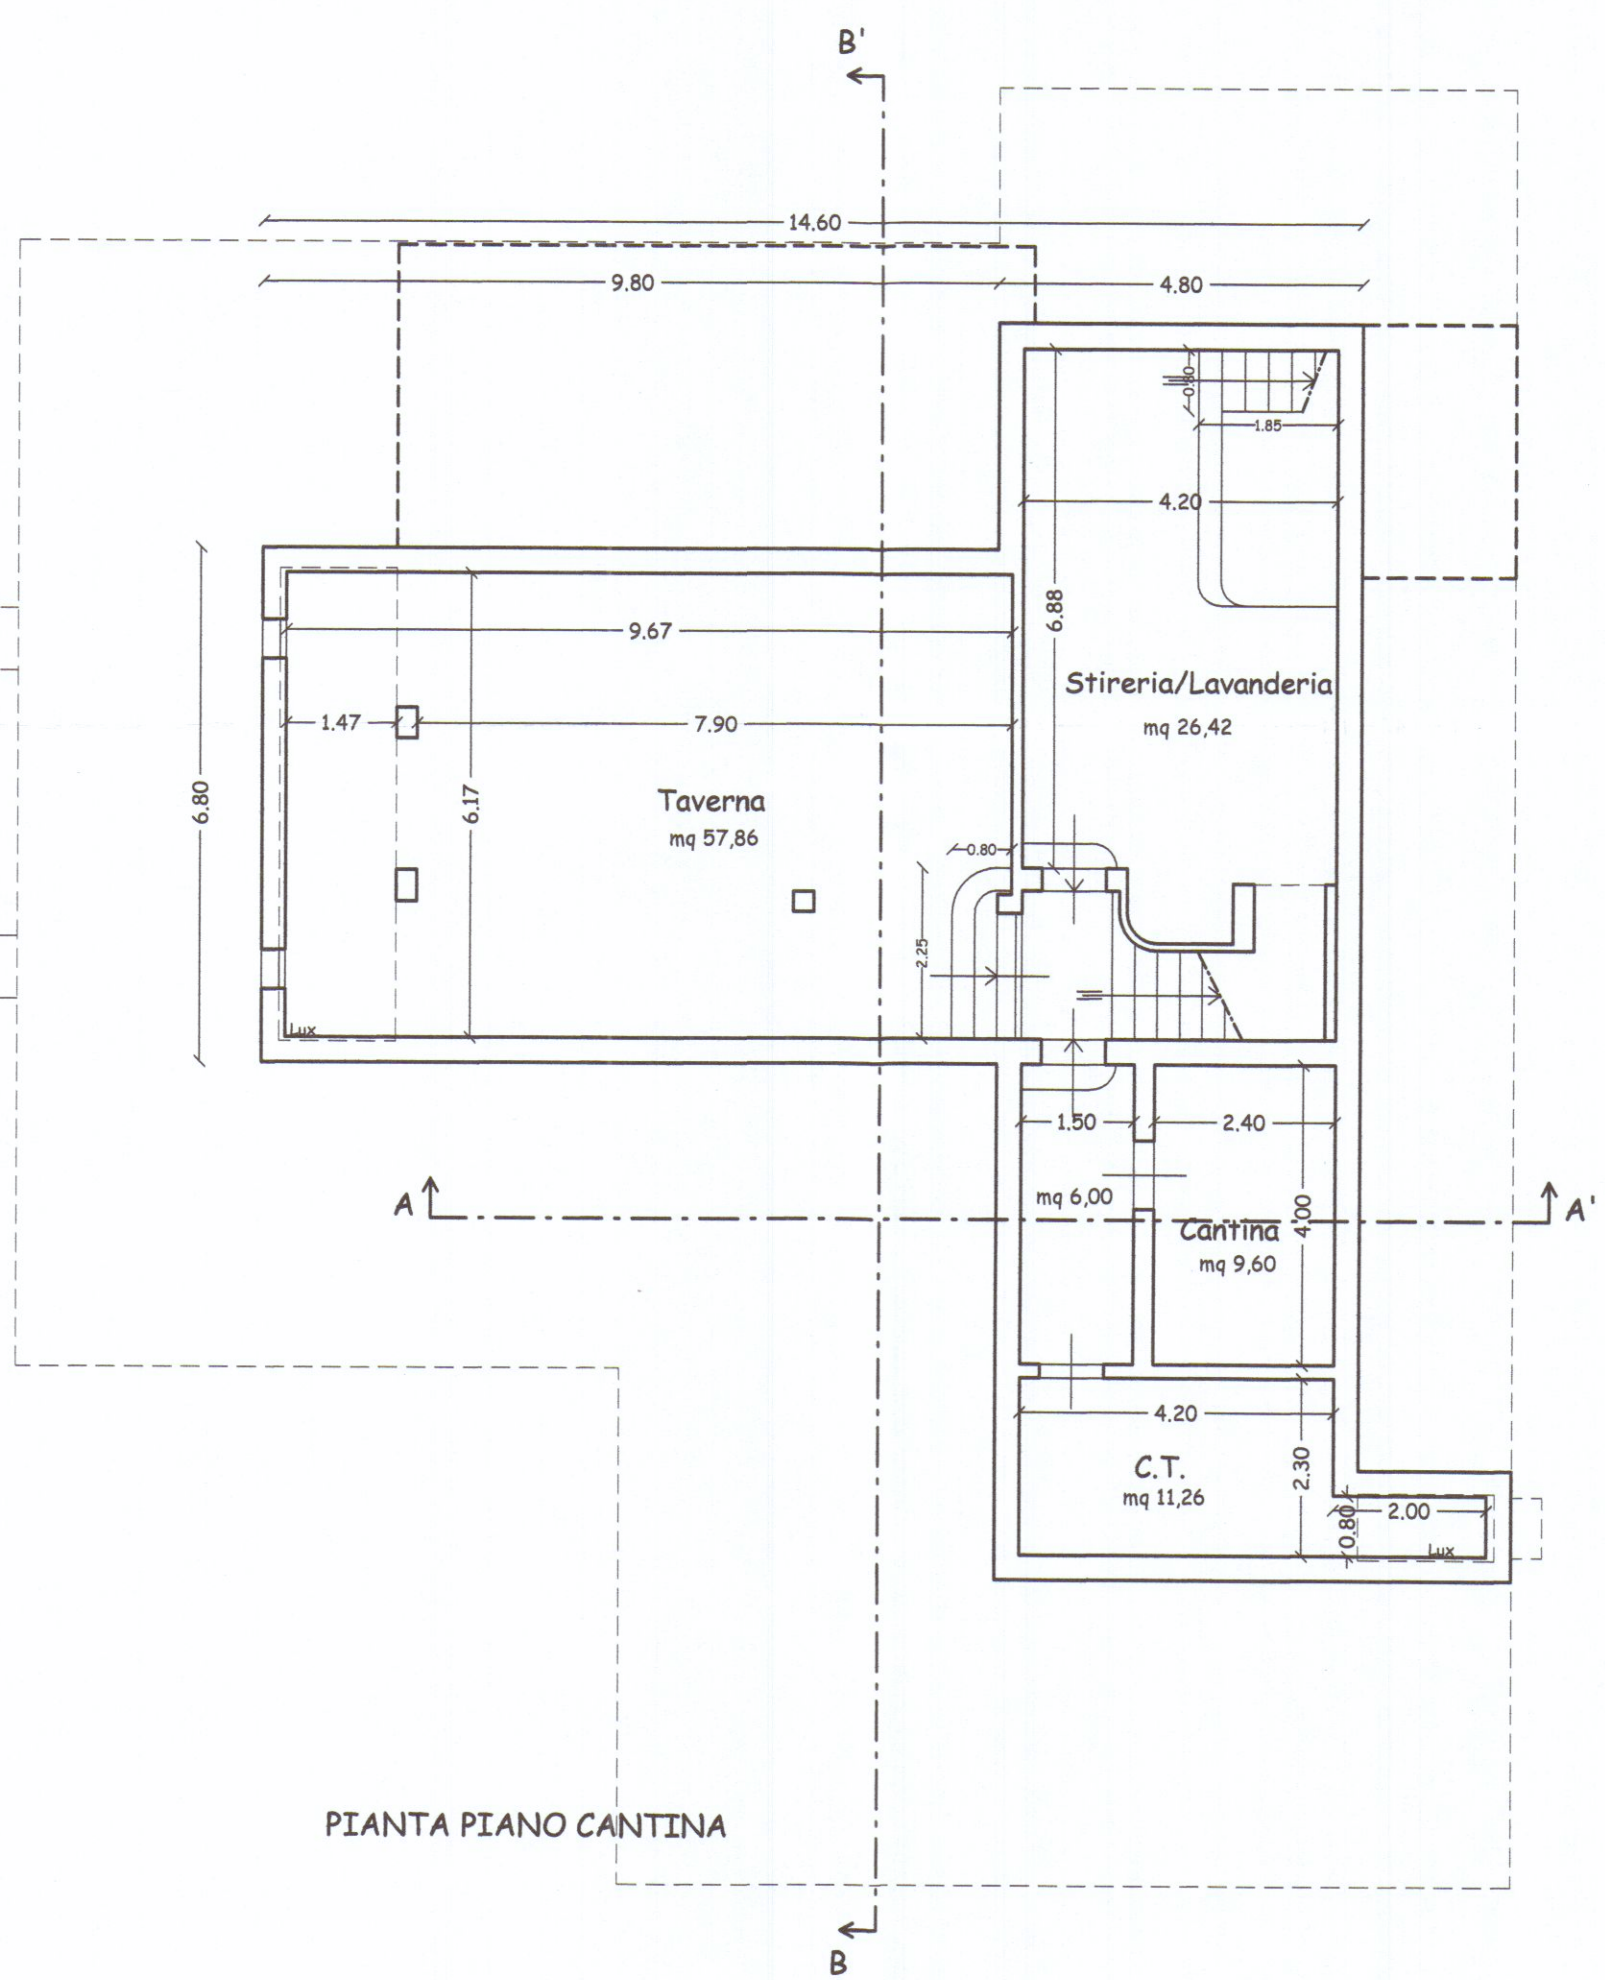

PIANTA PIANO SOTTOTETTO

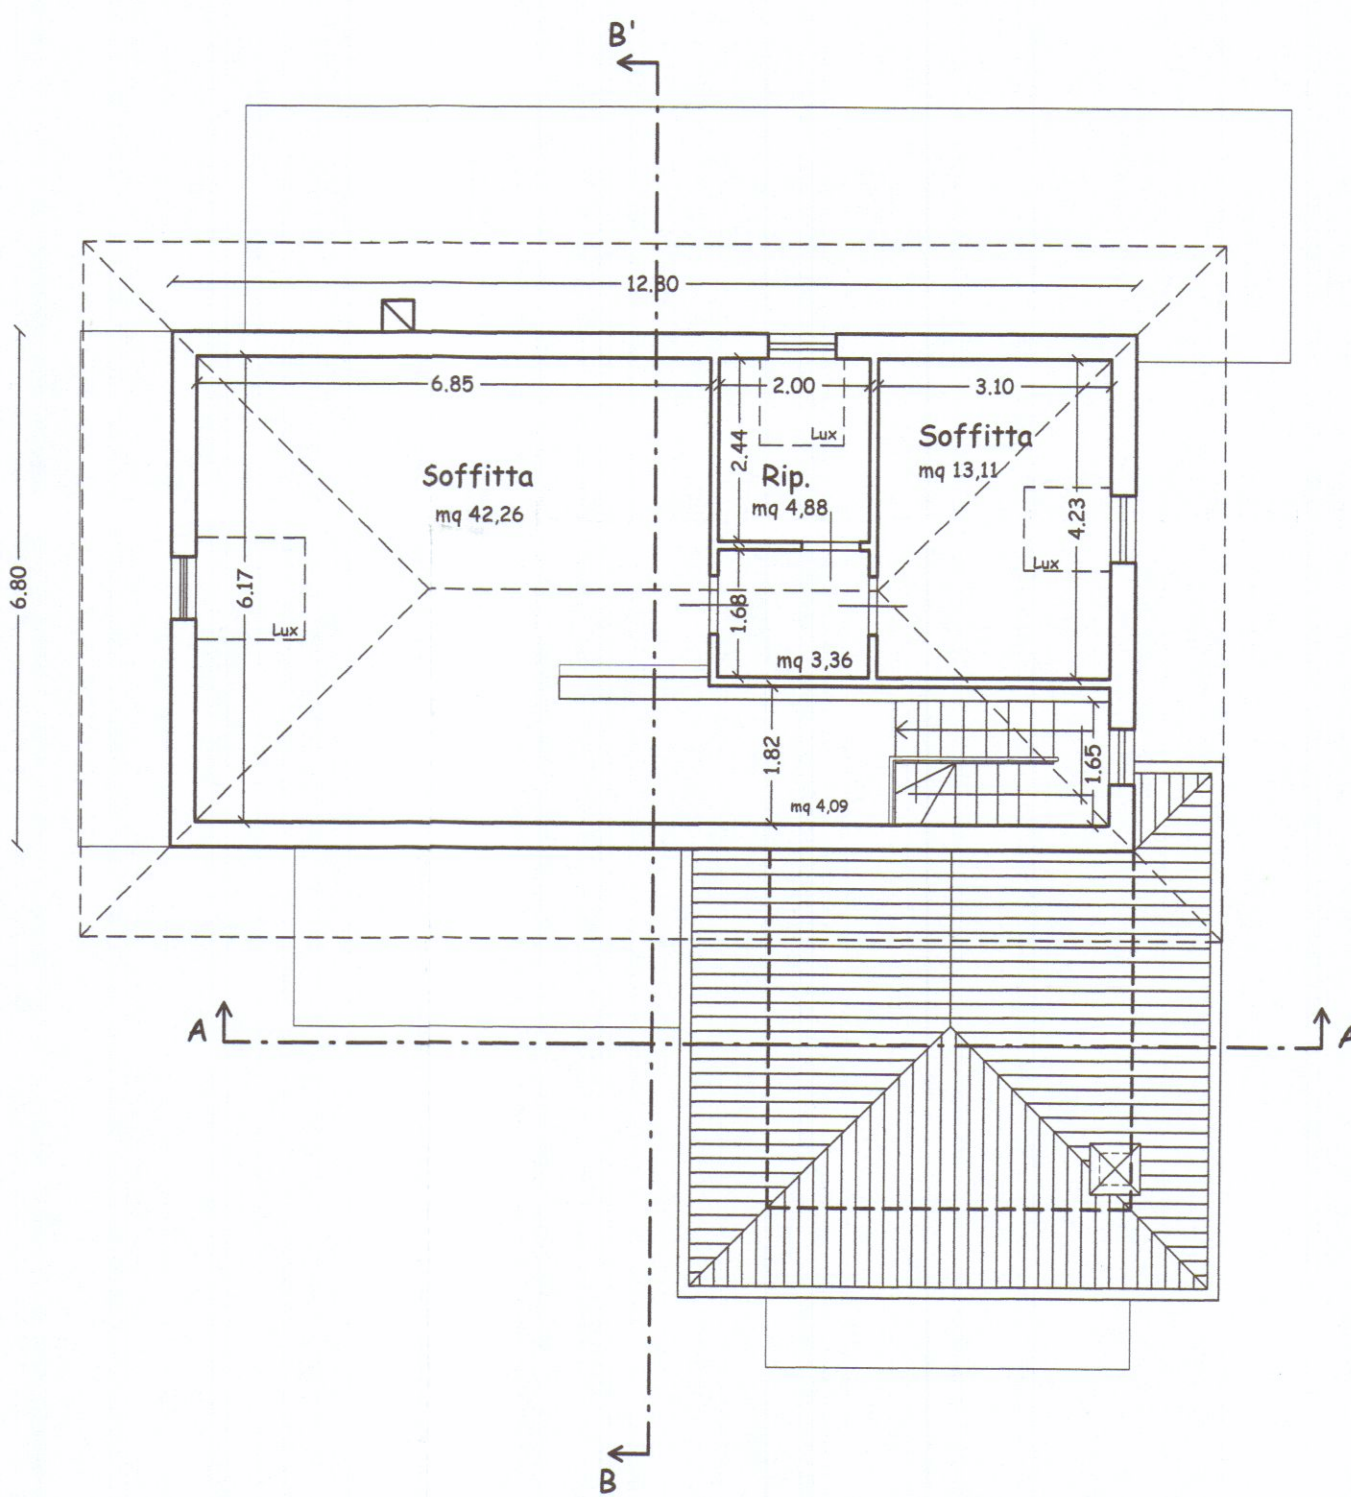

PIANTA DELLA COPERTURA

