



PROSPETTO OVEST



PROSPETTO EST



PROSPETTO NORD




SEZIONE B-B




PROSPETTO SUD




SEZIONE A-A

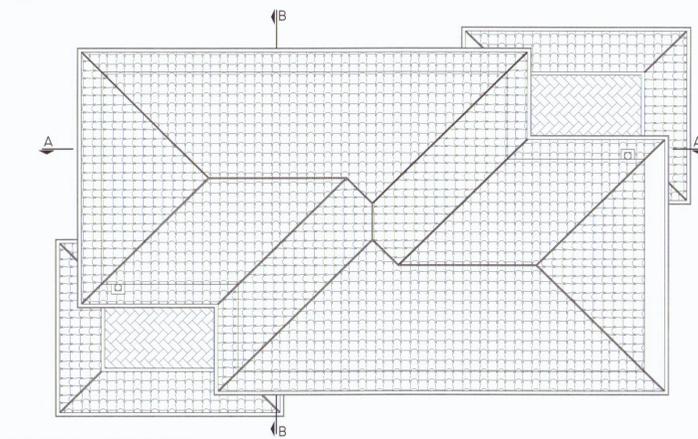


PIANTA COPERTURA

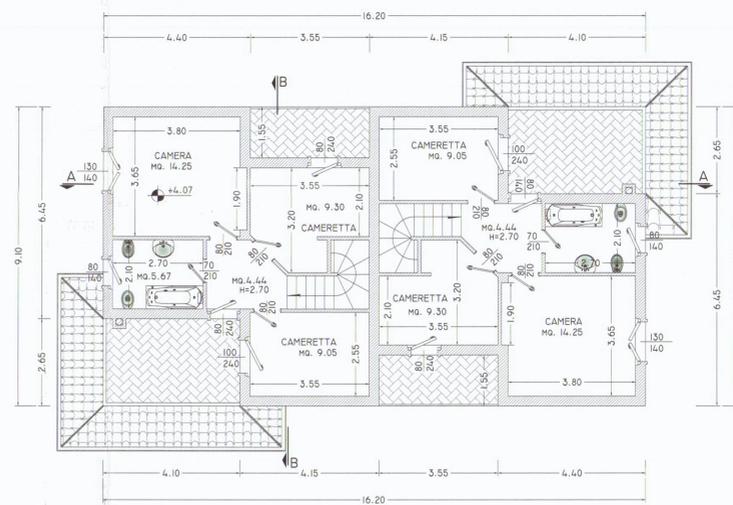


PIANTA PIANO PRIMO

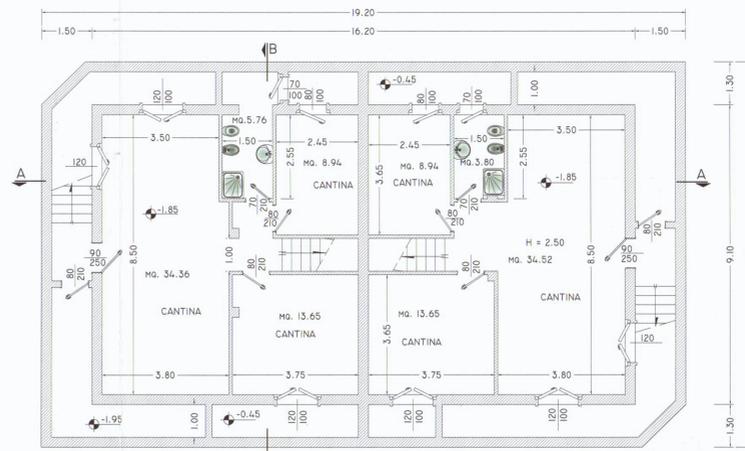

PIANTA SEMINTERRATO

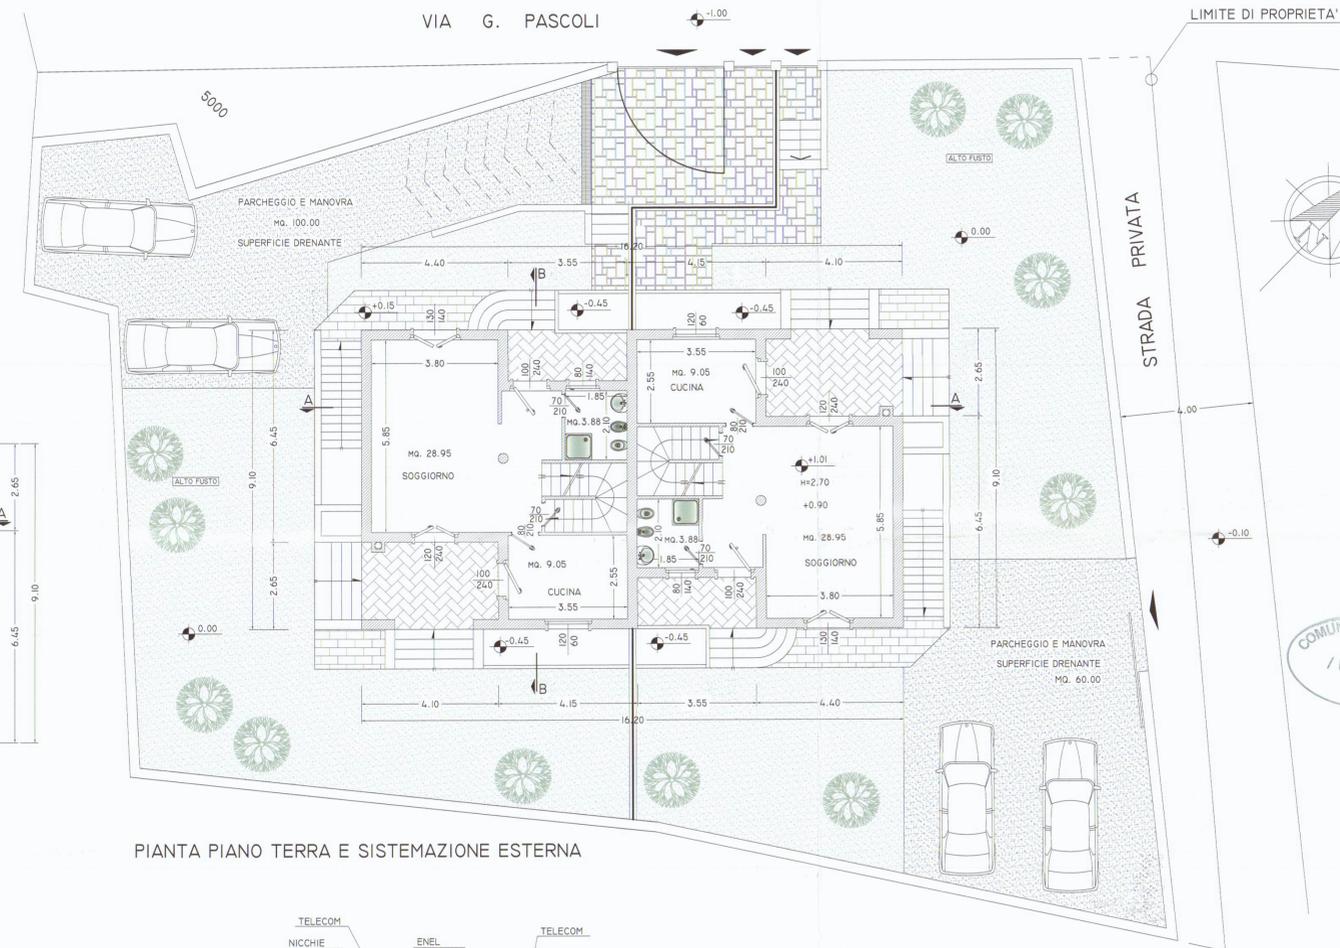

PIANTA PIANO TERRA E SISTEMAZIONE ESTERNA

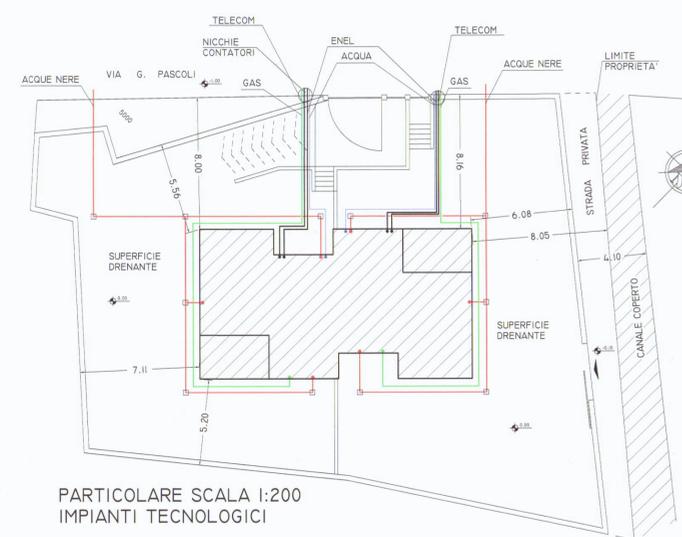

PARTICOLARE SCALA 1:200  
IMPIANTI TECNOLOGICI



COMUNE DI CARRARA  
16 OTT. 2006

VARIANTE APPROVATA

STUDIO TECNICO  
ING. LUIGI DANESI

DATA: GIUGNO 2006	COMMITTENTE: GRIM S.P.A.	1
SCALA: 1:200 1:100 1:50	UBICAZIONE: VIA G. PASCOLI FG. N° 71 MAPP. N° 76-78-829	9/10/06 2006 01/11/06
REVISIONI N° DATA	PROGETTO: COSTRUZIONE DI CASA DI CIVILE ABITAZIONE - BIFAMILIARE -	
DISEGNO:	TAVOLA: PIANTE, PROSPETTI, SEZIONI DI PROGETTO	N° 2
	PROGETTISTA: ING. LUIGI DANESI	

