

STUDIO DI ARCHITETTURA
architetto Andrea Morelli
Carrara via Trento 6 tel.0585\316072

Committente: Nicolai Marco
c.f. NCL MRC 56D19 B832U

Localita': Frazione di Noceto via dell' Eliso
Comune di Carrara

Foglio 16 Mappali 624-625

Lavori: Costruzione Fabbricato
di Civile Abitazione

P.R.G.C.: Zona Edilizia di Espansione

Tavola 2: Variante in Sanatoria
art. 13 Legge 47/85

Disegni: Scala 1:100



Il Committente
Marco Nicolai



COMUNE DI CARRARA
STRALCIO CATASTALE
Scala 1:2000
Foglio 16 MAPP. 624 - 625




Tav. n. 2 Stato di Progetto
Ingrandimento Catastale Scala 1:500
Foglio 16 Mappali 624/625




Comune di Carrara
Stralcio Aerofotogrammetrico
Scala 1:2000




Comune di Carrara
Stralcio di P.R.G.C.
Zona Edilizia di Espansione

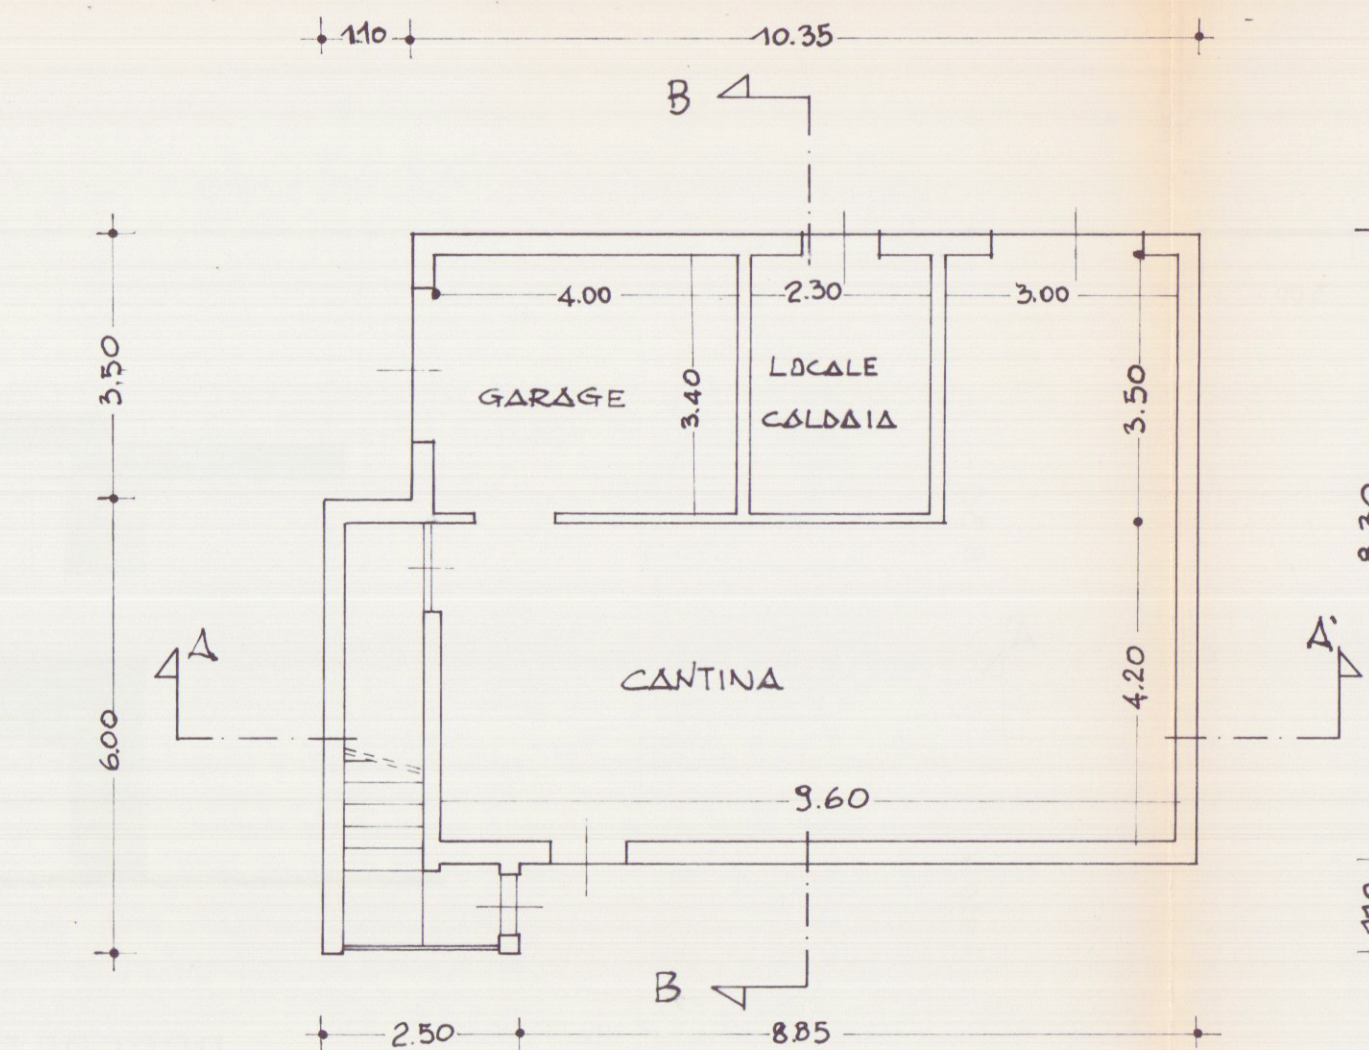


PIANTA PIANO TERRA

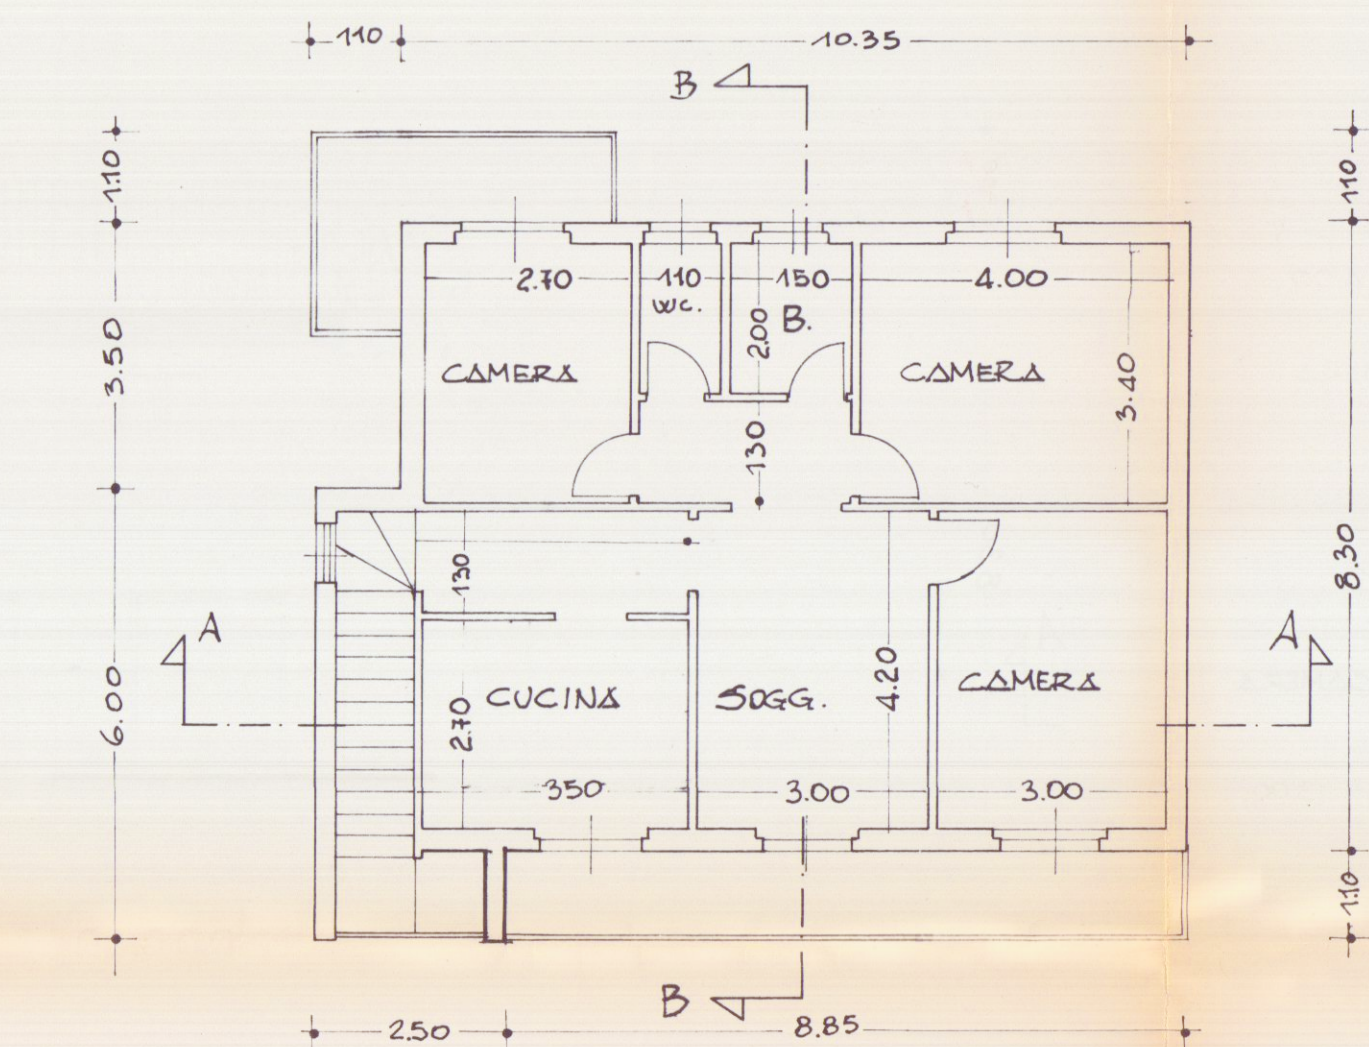

PIANTA PRIMO PIANO

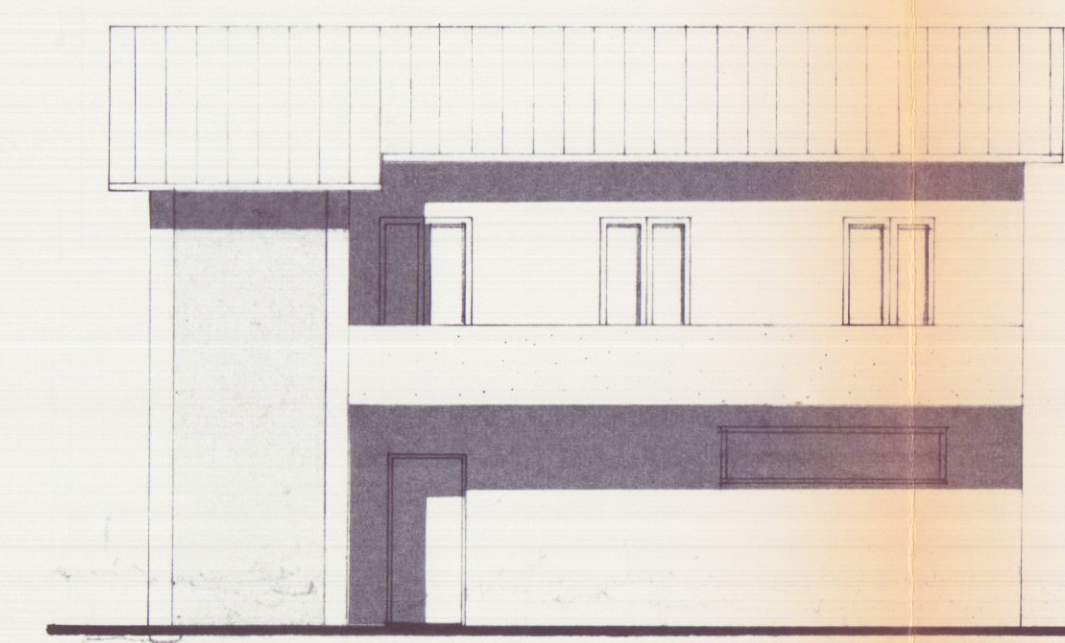


PROSPETTO EST

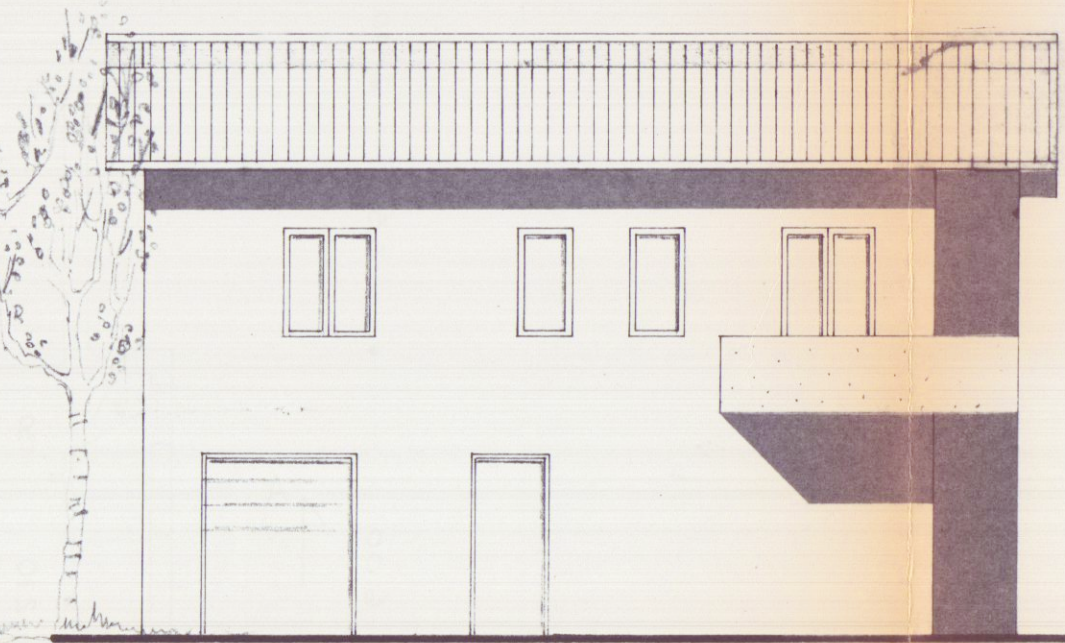


PROSPETTO OVEST




PROSPETTO NORD

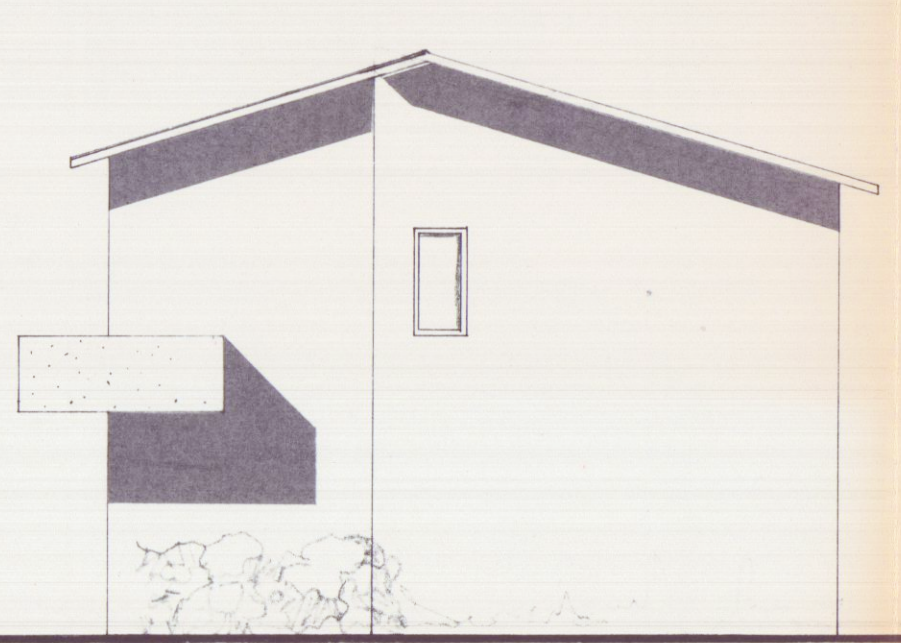


PROSPETTO SUD

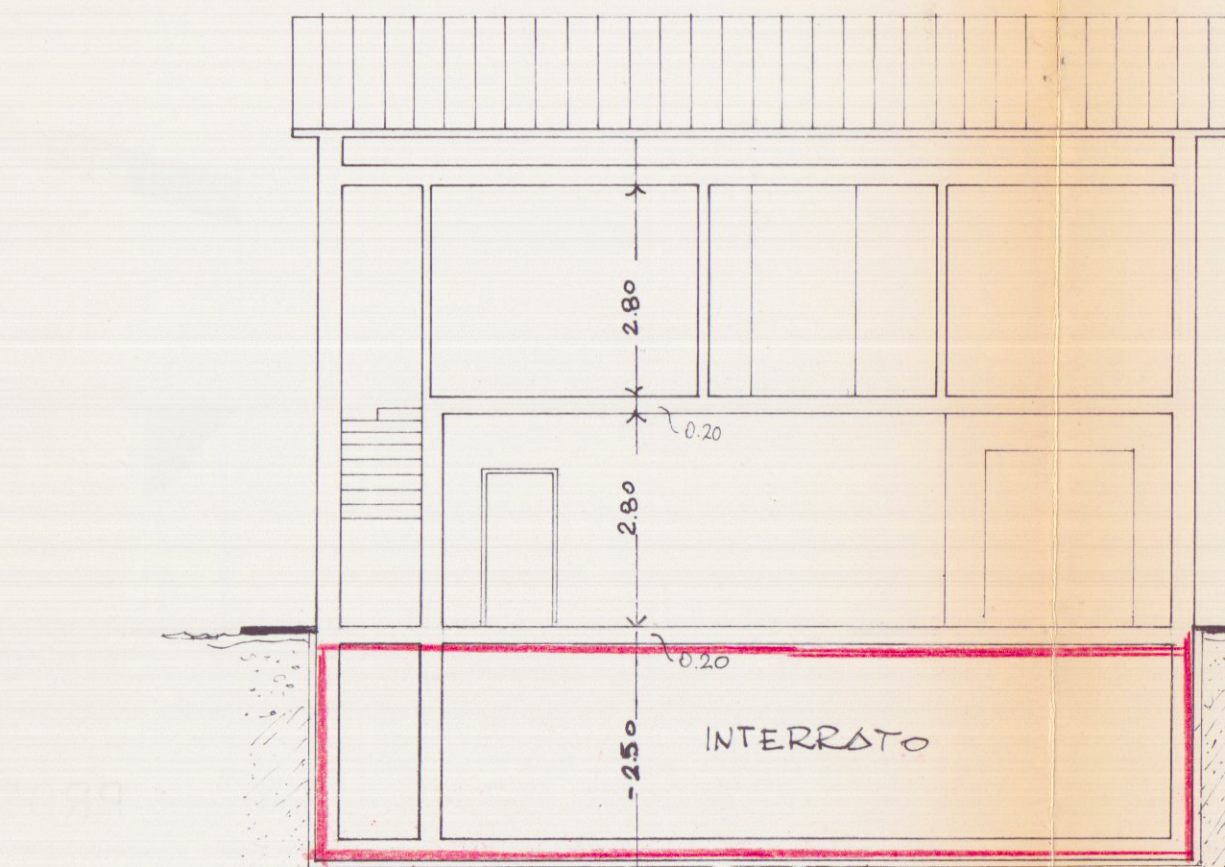

SEZIONE A-A

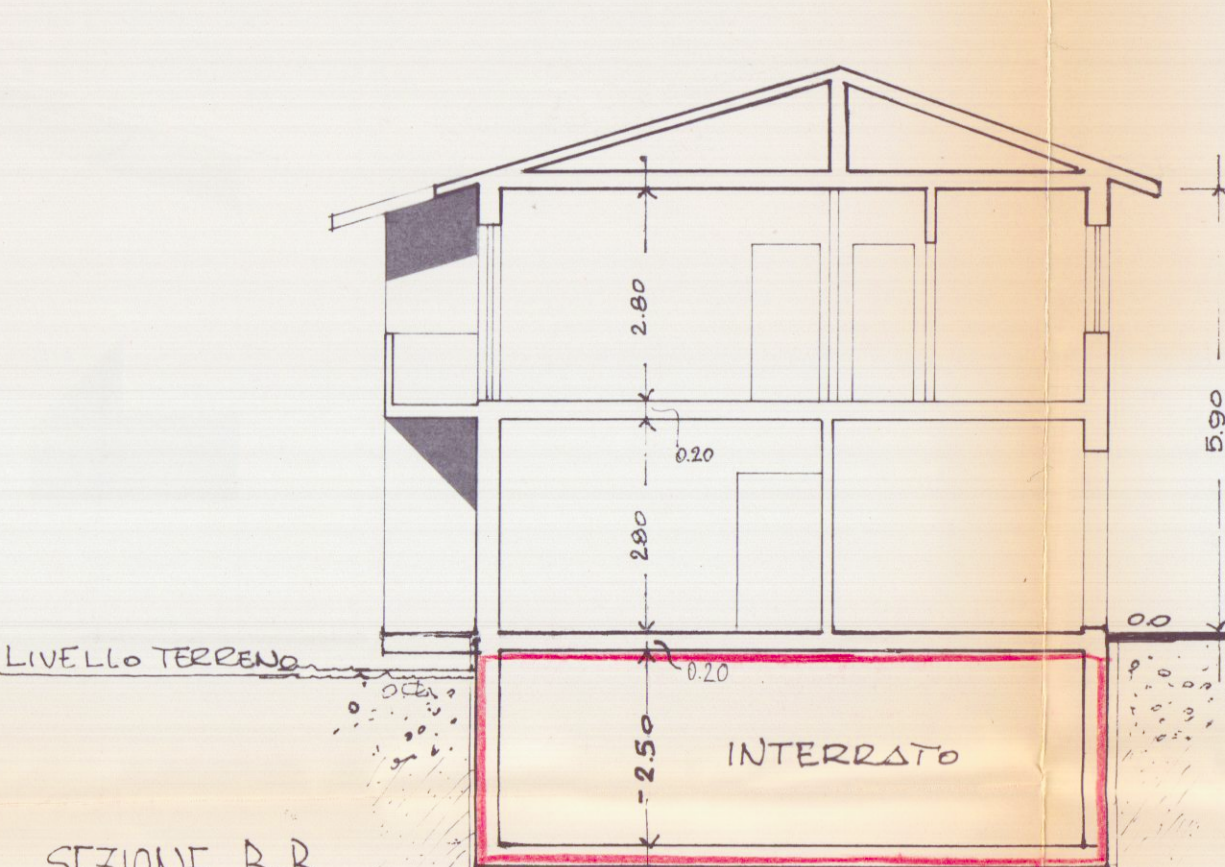

SEZIONE B-B

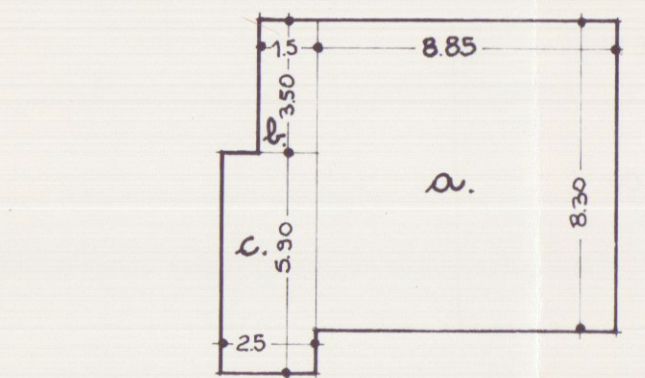

PIANTA COPERTURA

a. ml. 8.85 x 8.30 = mq. 73.45
b. ml. 1.50 x 3.50 = mq. 5.25
c. ml. 2.50 x 5.90 = mq. 14.75
Tot. mq. 93.45
mq. 93.45 x h 5.85 = mc. 546.68