

Arch. MARCO ANDREONI
Albo degli Architetti Massa Carrara n° 387
Via Carrara, 450/a - 54031 AVENZA (MS).
C.F. NDR MRG7250498330

COMUNE DI CARRARA
NUMERO DI BUSTA/ANNO
16 MAR 2017

Studio architettura
Fornaciani & Brancadoro
Arch. Angelo Dorigi Fornaciani Abbo degli Architetti Lucca n° 69
Via Della Foca, 25 - 55046 VIAREGGIO (LU).
C.F. FRN NLD48R13L83N

UBICAZIONE:
Via G. Pietro angolo Via F. Turati Avenza (MS)
Foglio 81 Mapp. 379

PROPRIETA':
GE.MM. srl Viale XX Settembre, n° 179 Carrara (MS)

TAVOLA
1

TITOLO DEL PROGETTO:
Denuncia inizio attivita' L.R. 01/2005

DATA

TIPO DI ELABORATO
Pianta stato attuale
Scala 1:100

DATA

Firma della proprieta'

Firma del progettista
Architetto ANDREONI Marco


SPAZIO RISERVATO ALL'UFFICIO

Timbro relativo al rilascio del provvedimento


Pianta piano interrato scala 1:100




Pianta piano secondo scala 1:100

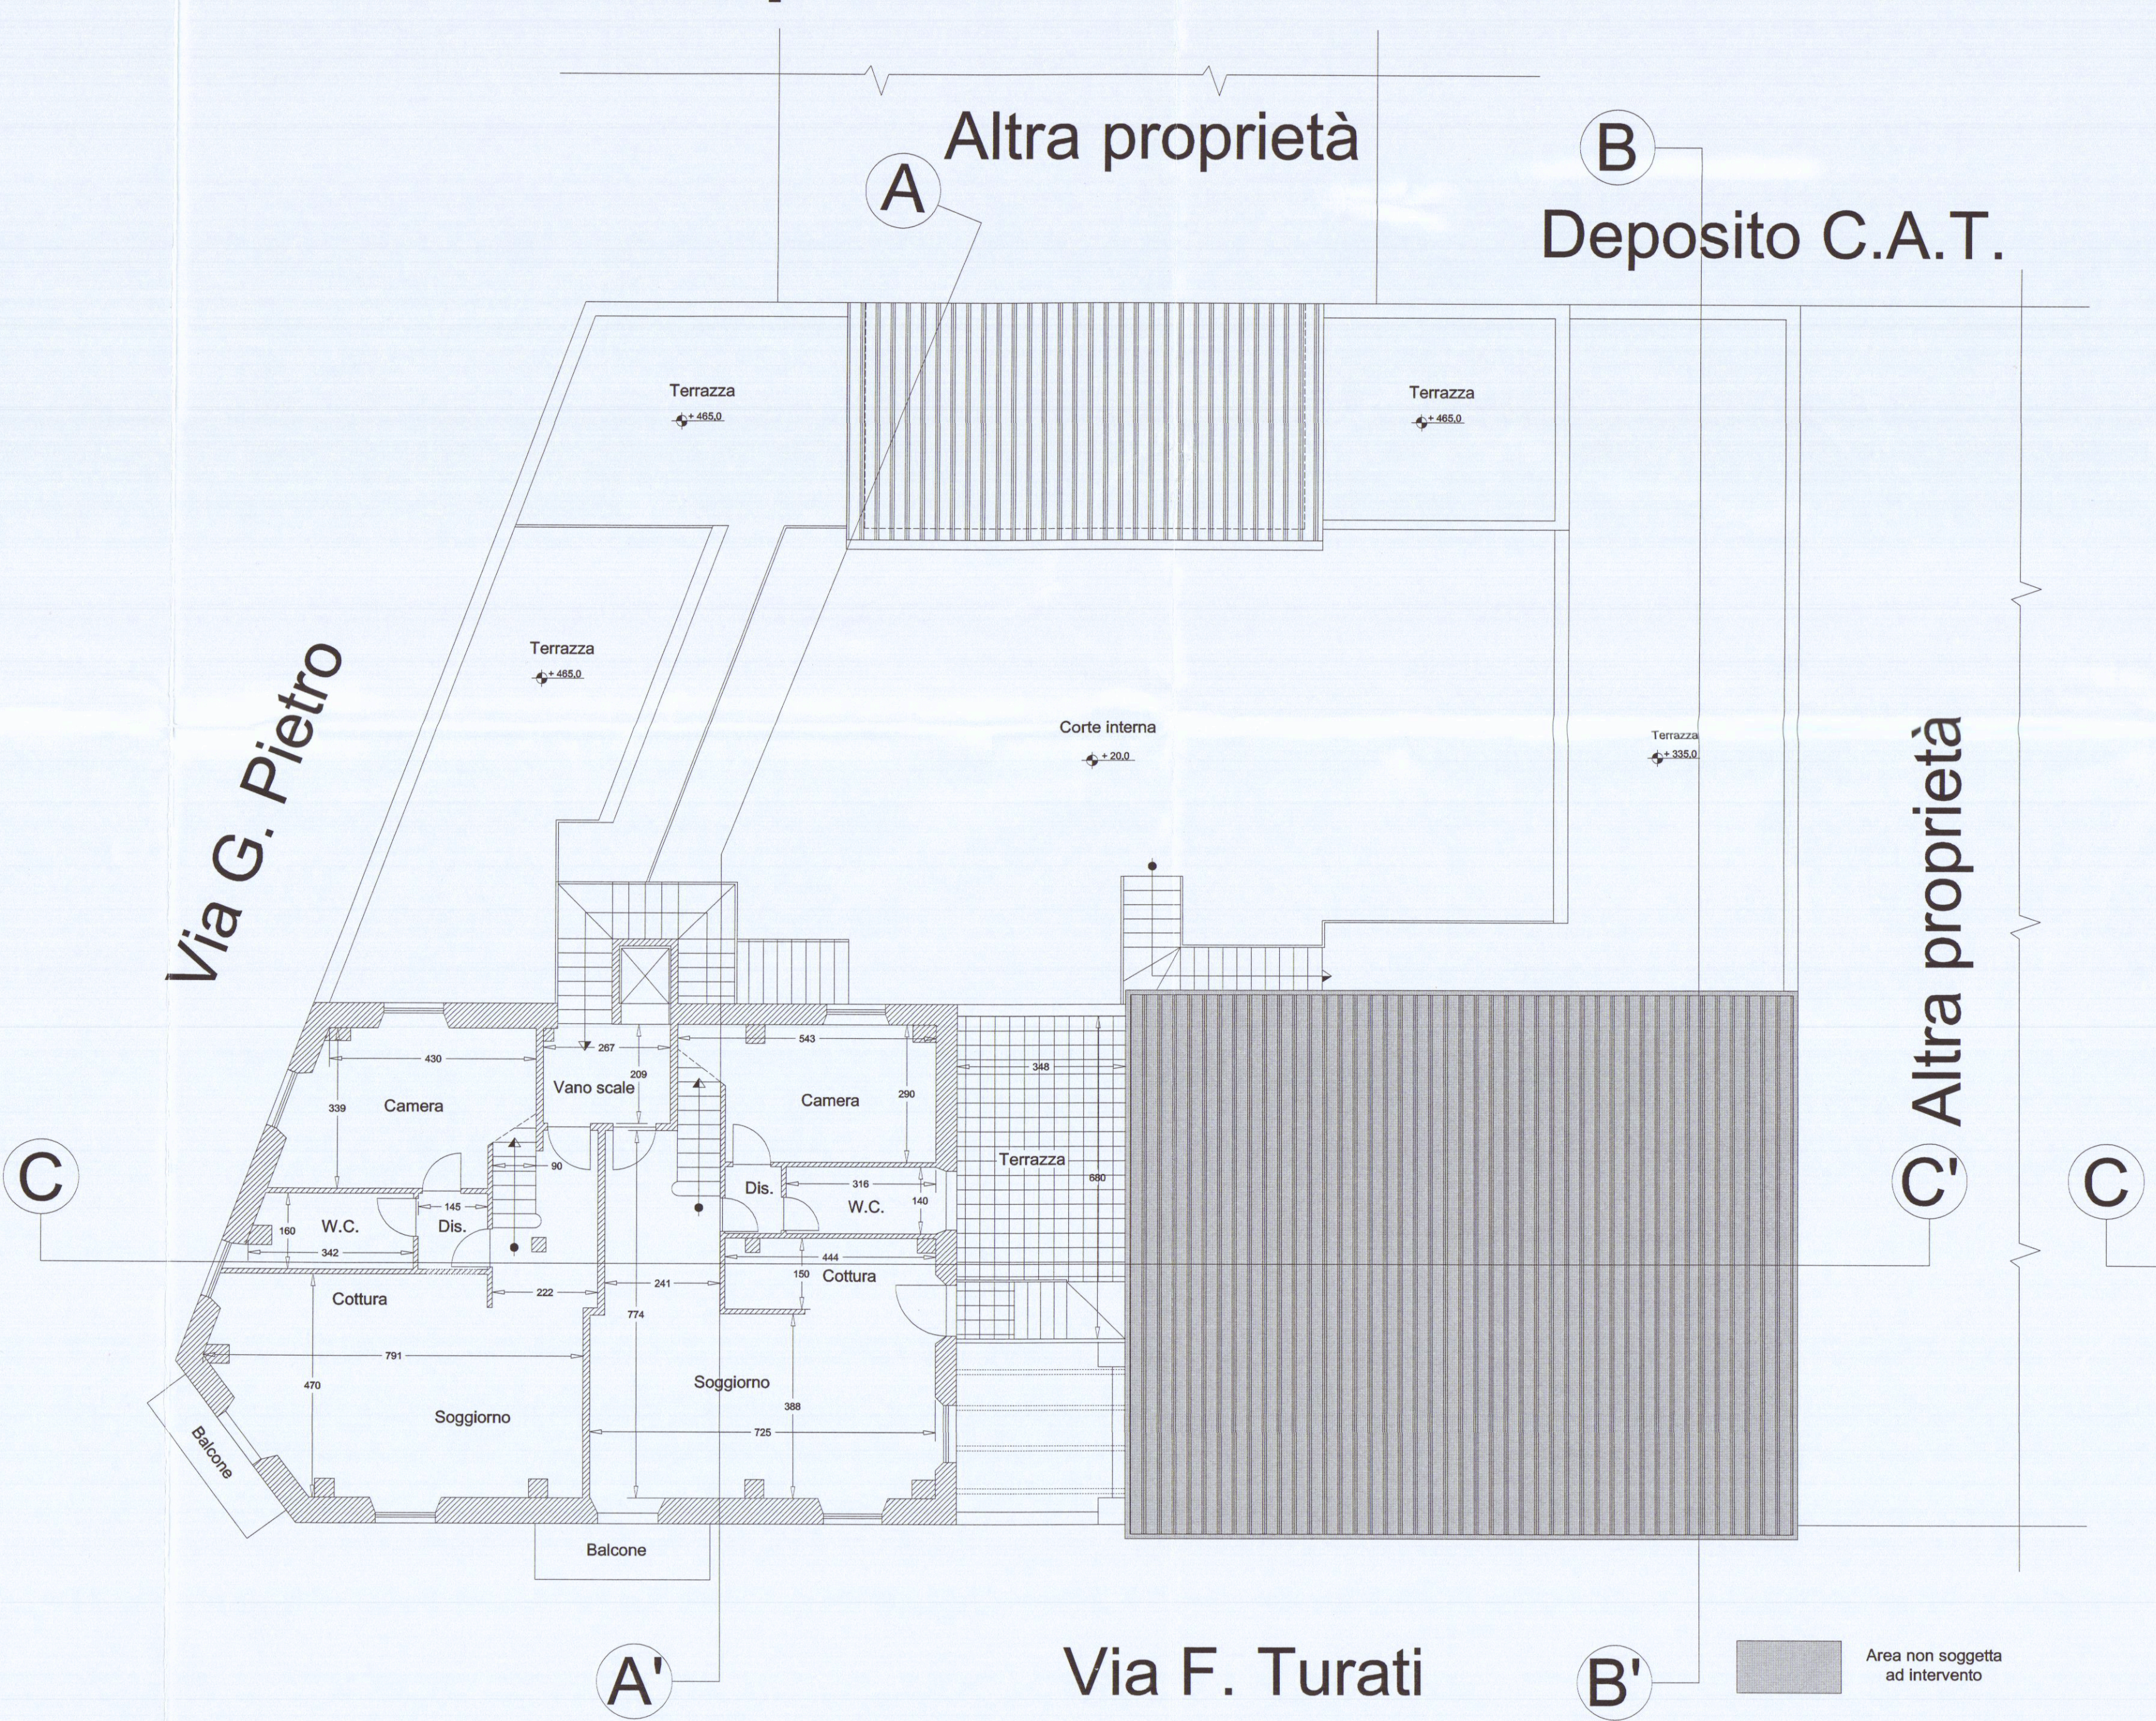


Pianta piano terra scala 1:100

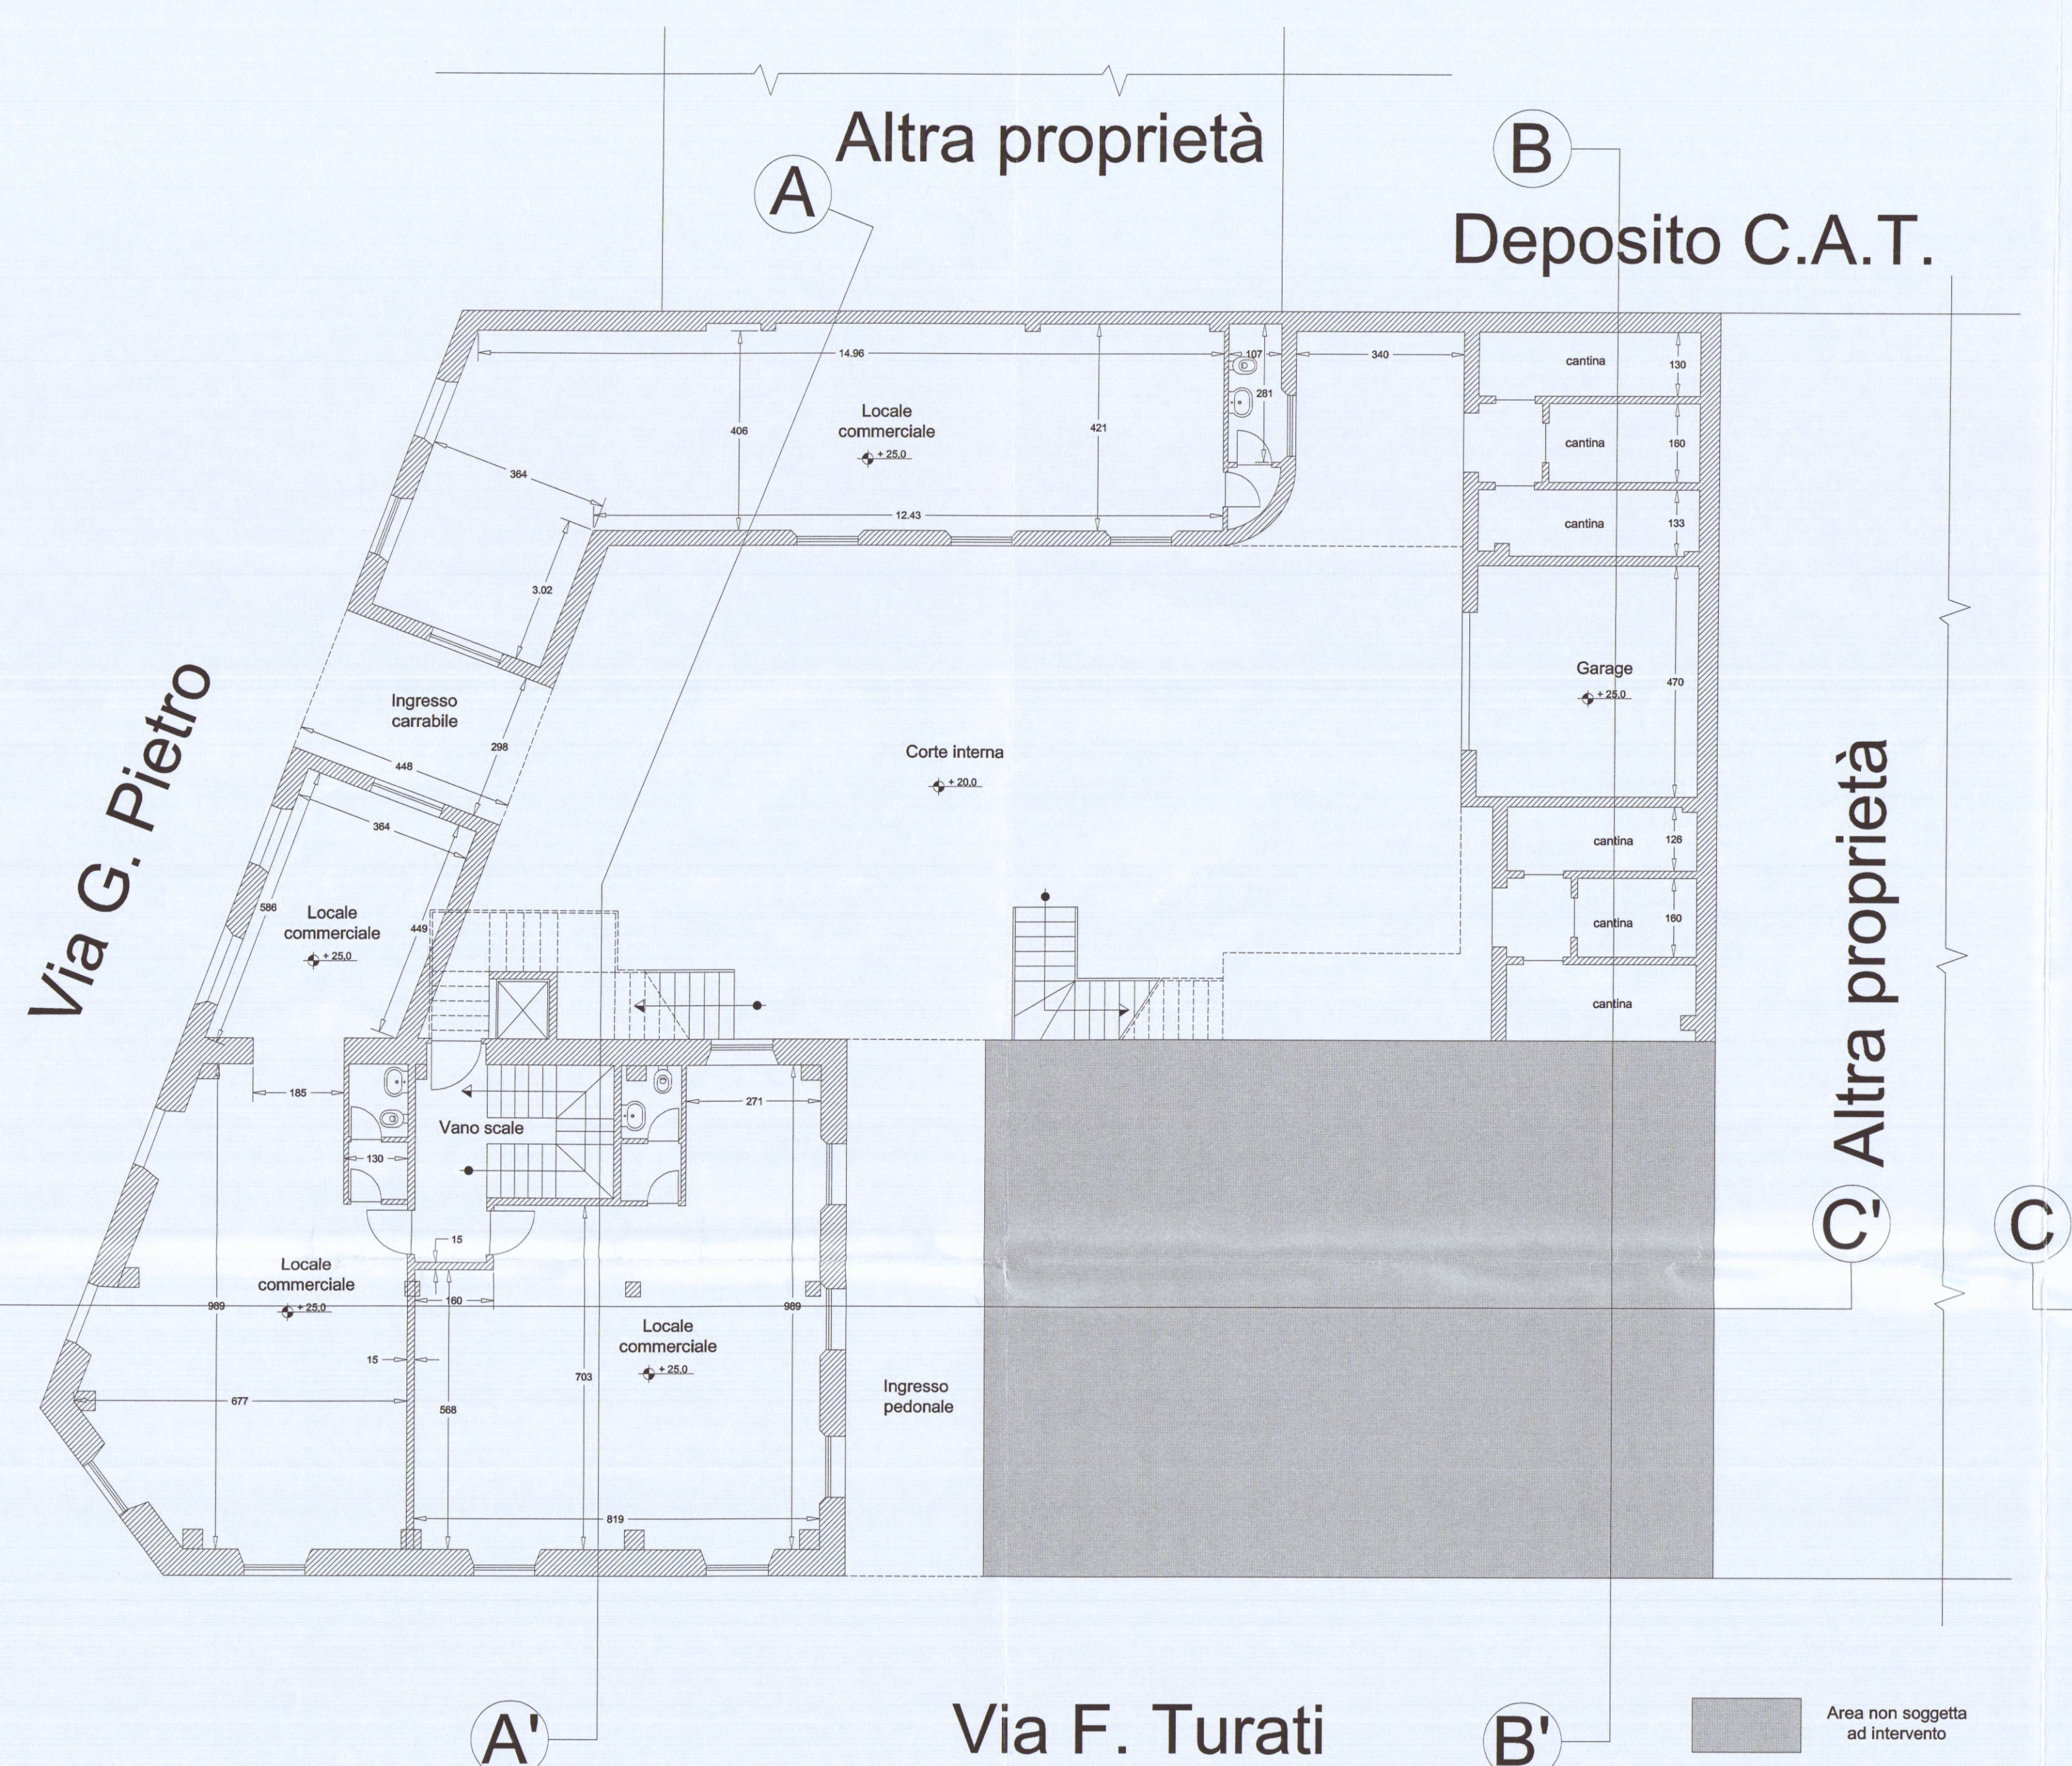

Pianta piano sottotetto scala 1:100

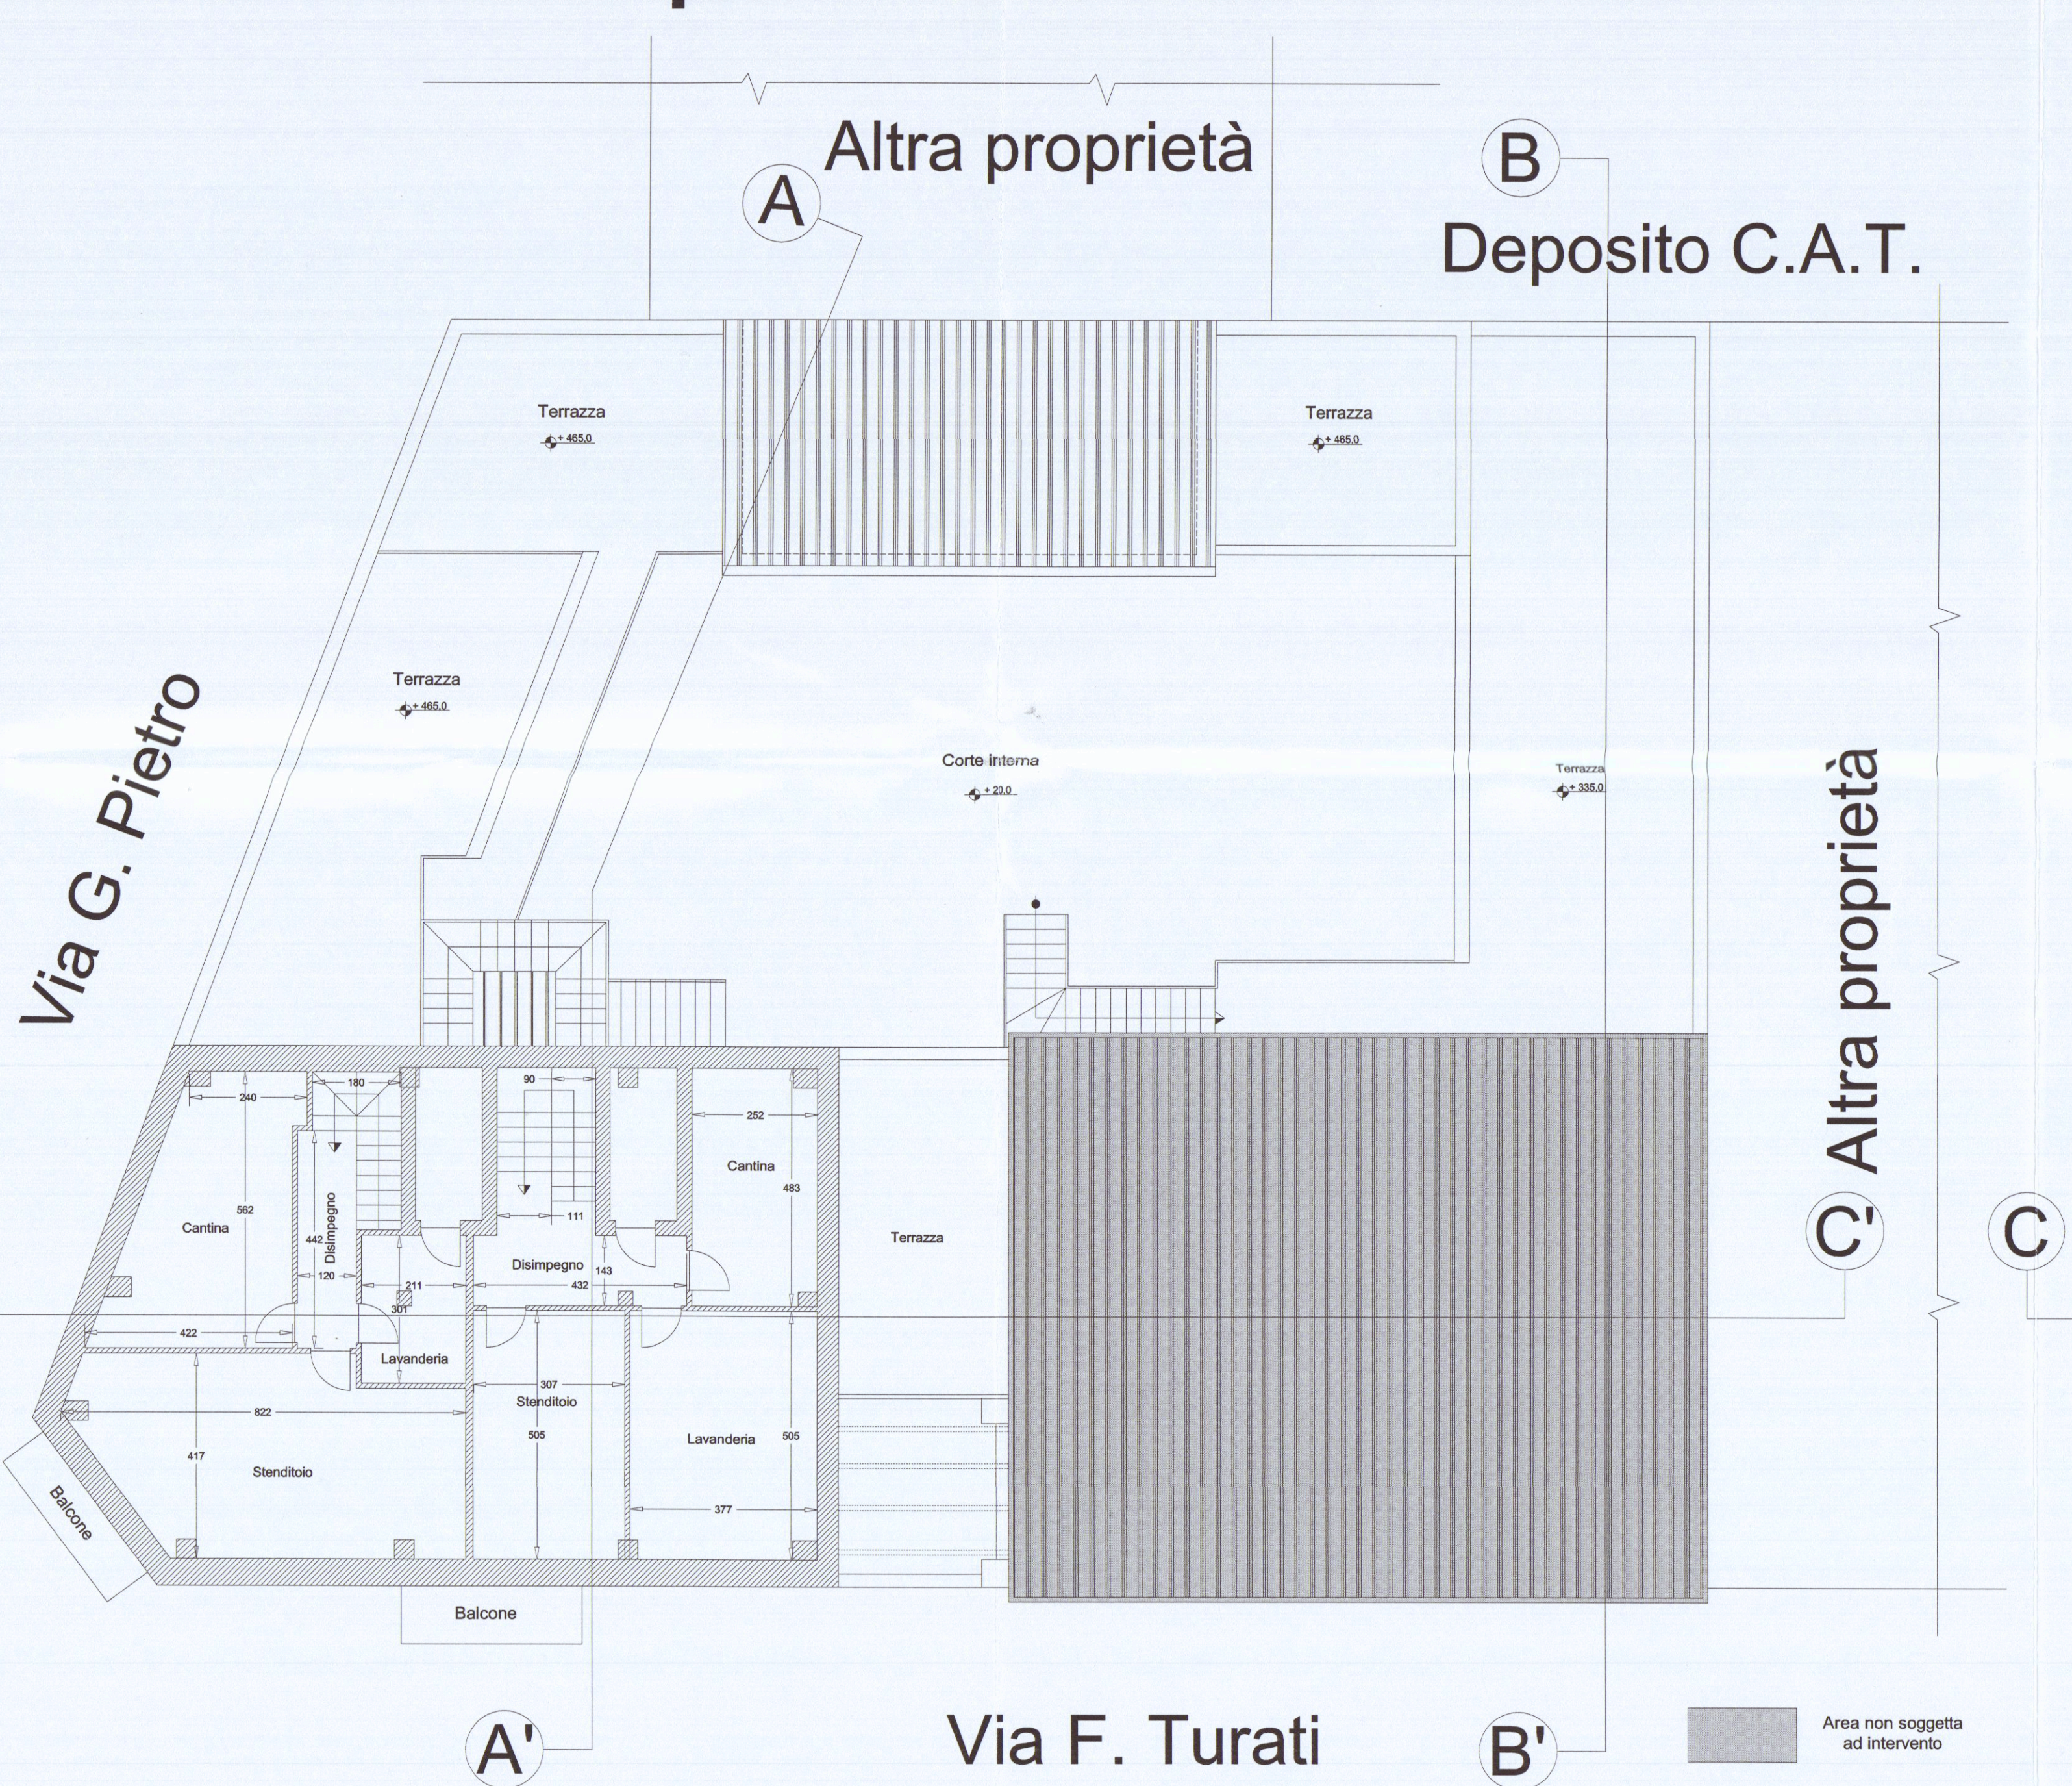

Pianta piano primo scala 1:100

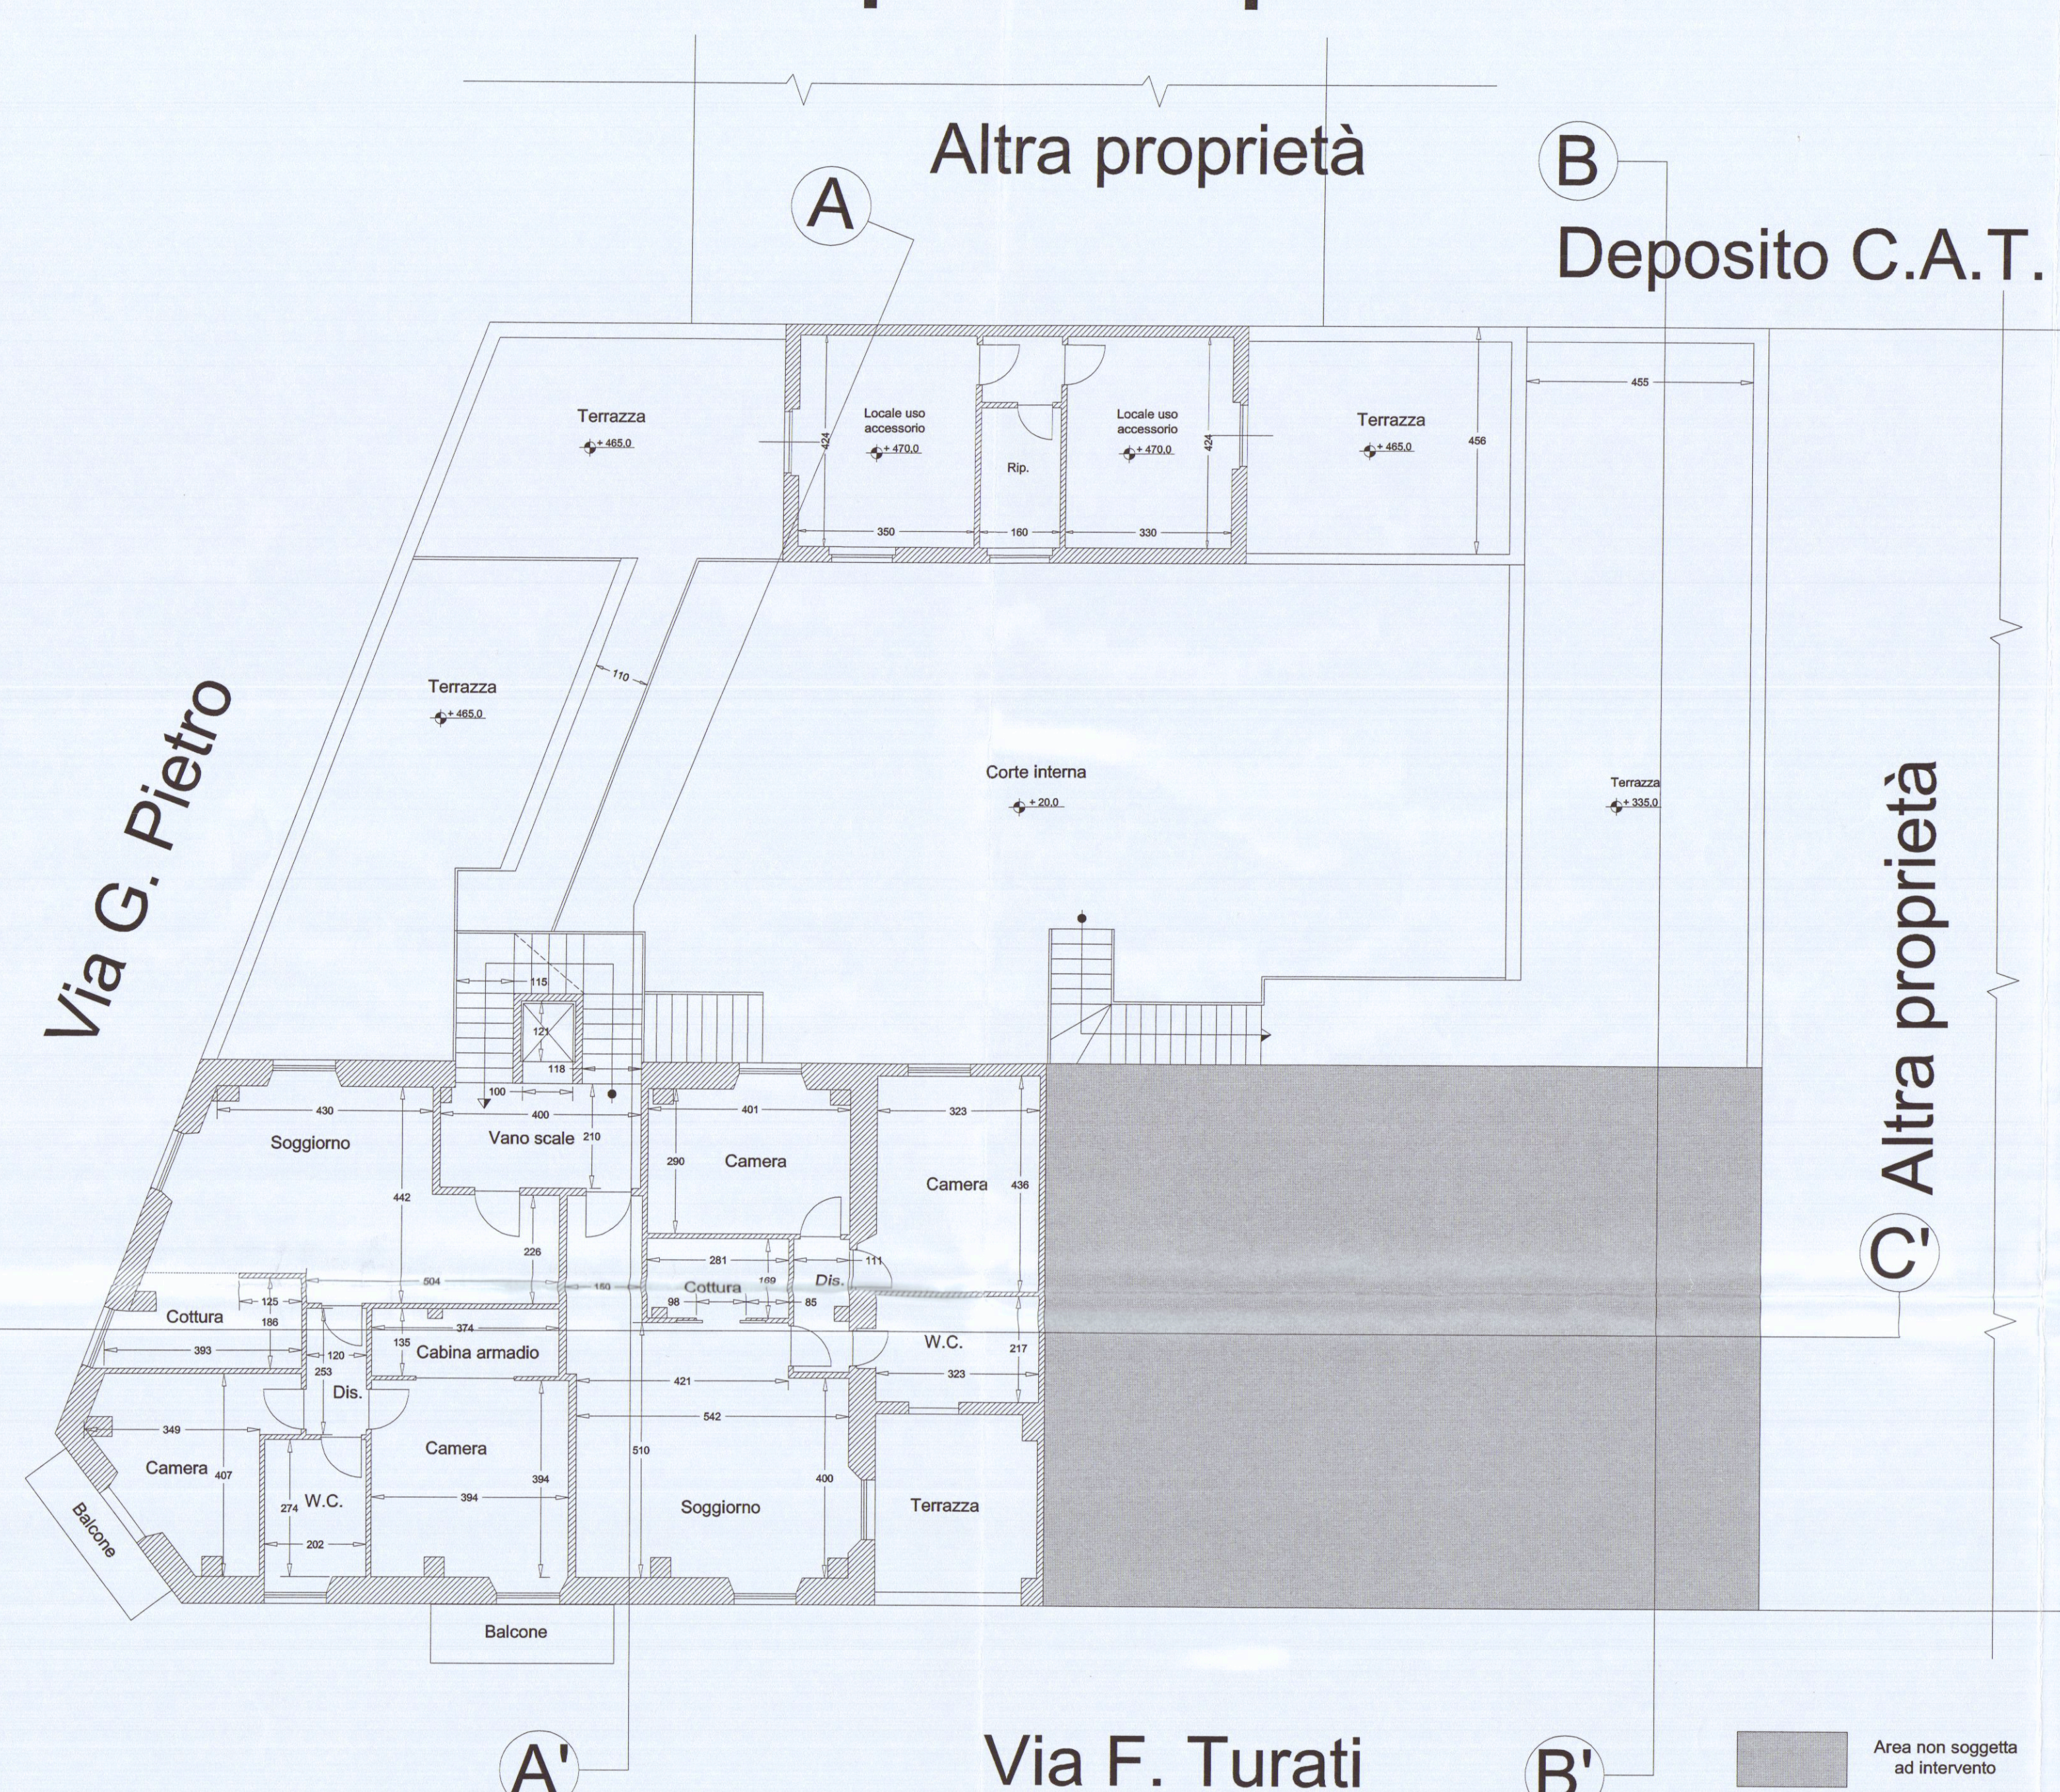

Pianta piano copertura scala 1:100

