

1 APR 1970

VARIANTE
APPROVATO

CONTROLLATO IL 26 GIU. 1970
IL 26 GIU. 1970

CARRARA
MARINA DI CARRARA
VIALE LITORANEO

PROGETTO PER LA COSTRUZIONE
DI EDIFICIO AD USO DI CIVILE
ABITAZIONE E COMMERCIO.

PROPRIETÀ ~~EDILMARE~~

3

TAVOLA N°

PIANTA PIANO TIPO, ATTICO

SCALA 1:100

Approvato dal Sindaco alle condizioni
indicate nel permesso di costruzione
N° 567 del 26 GIU. 1970
L'ING. CAPO




FABBRICATO:

B

VARIANTE

BOE. LUCIANO POGLI

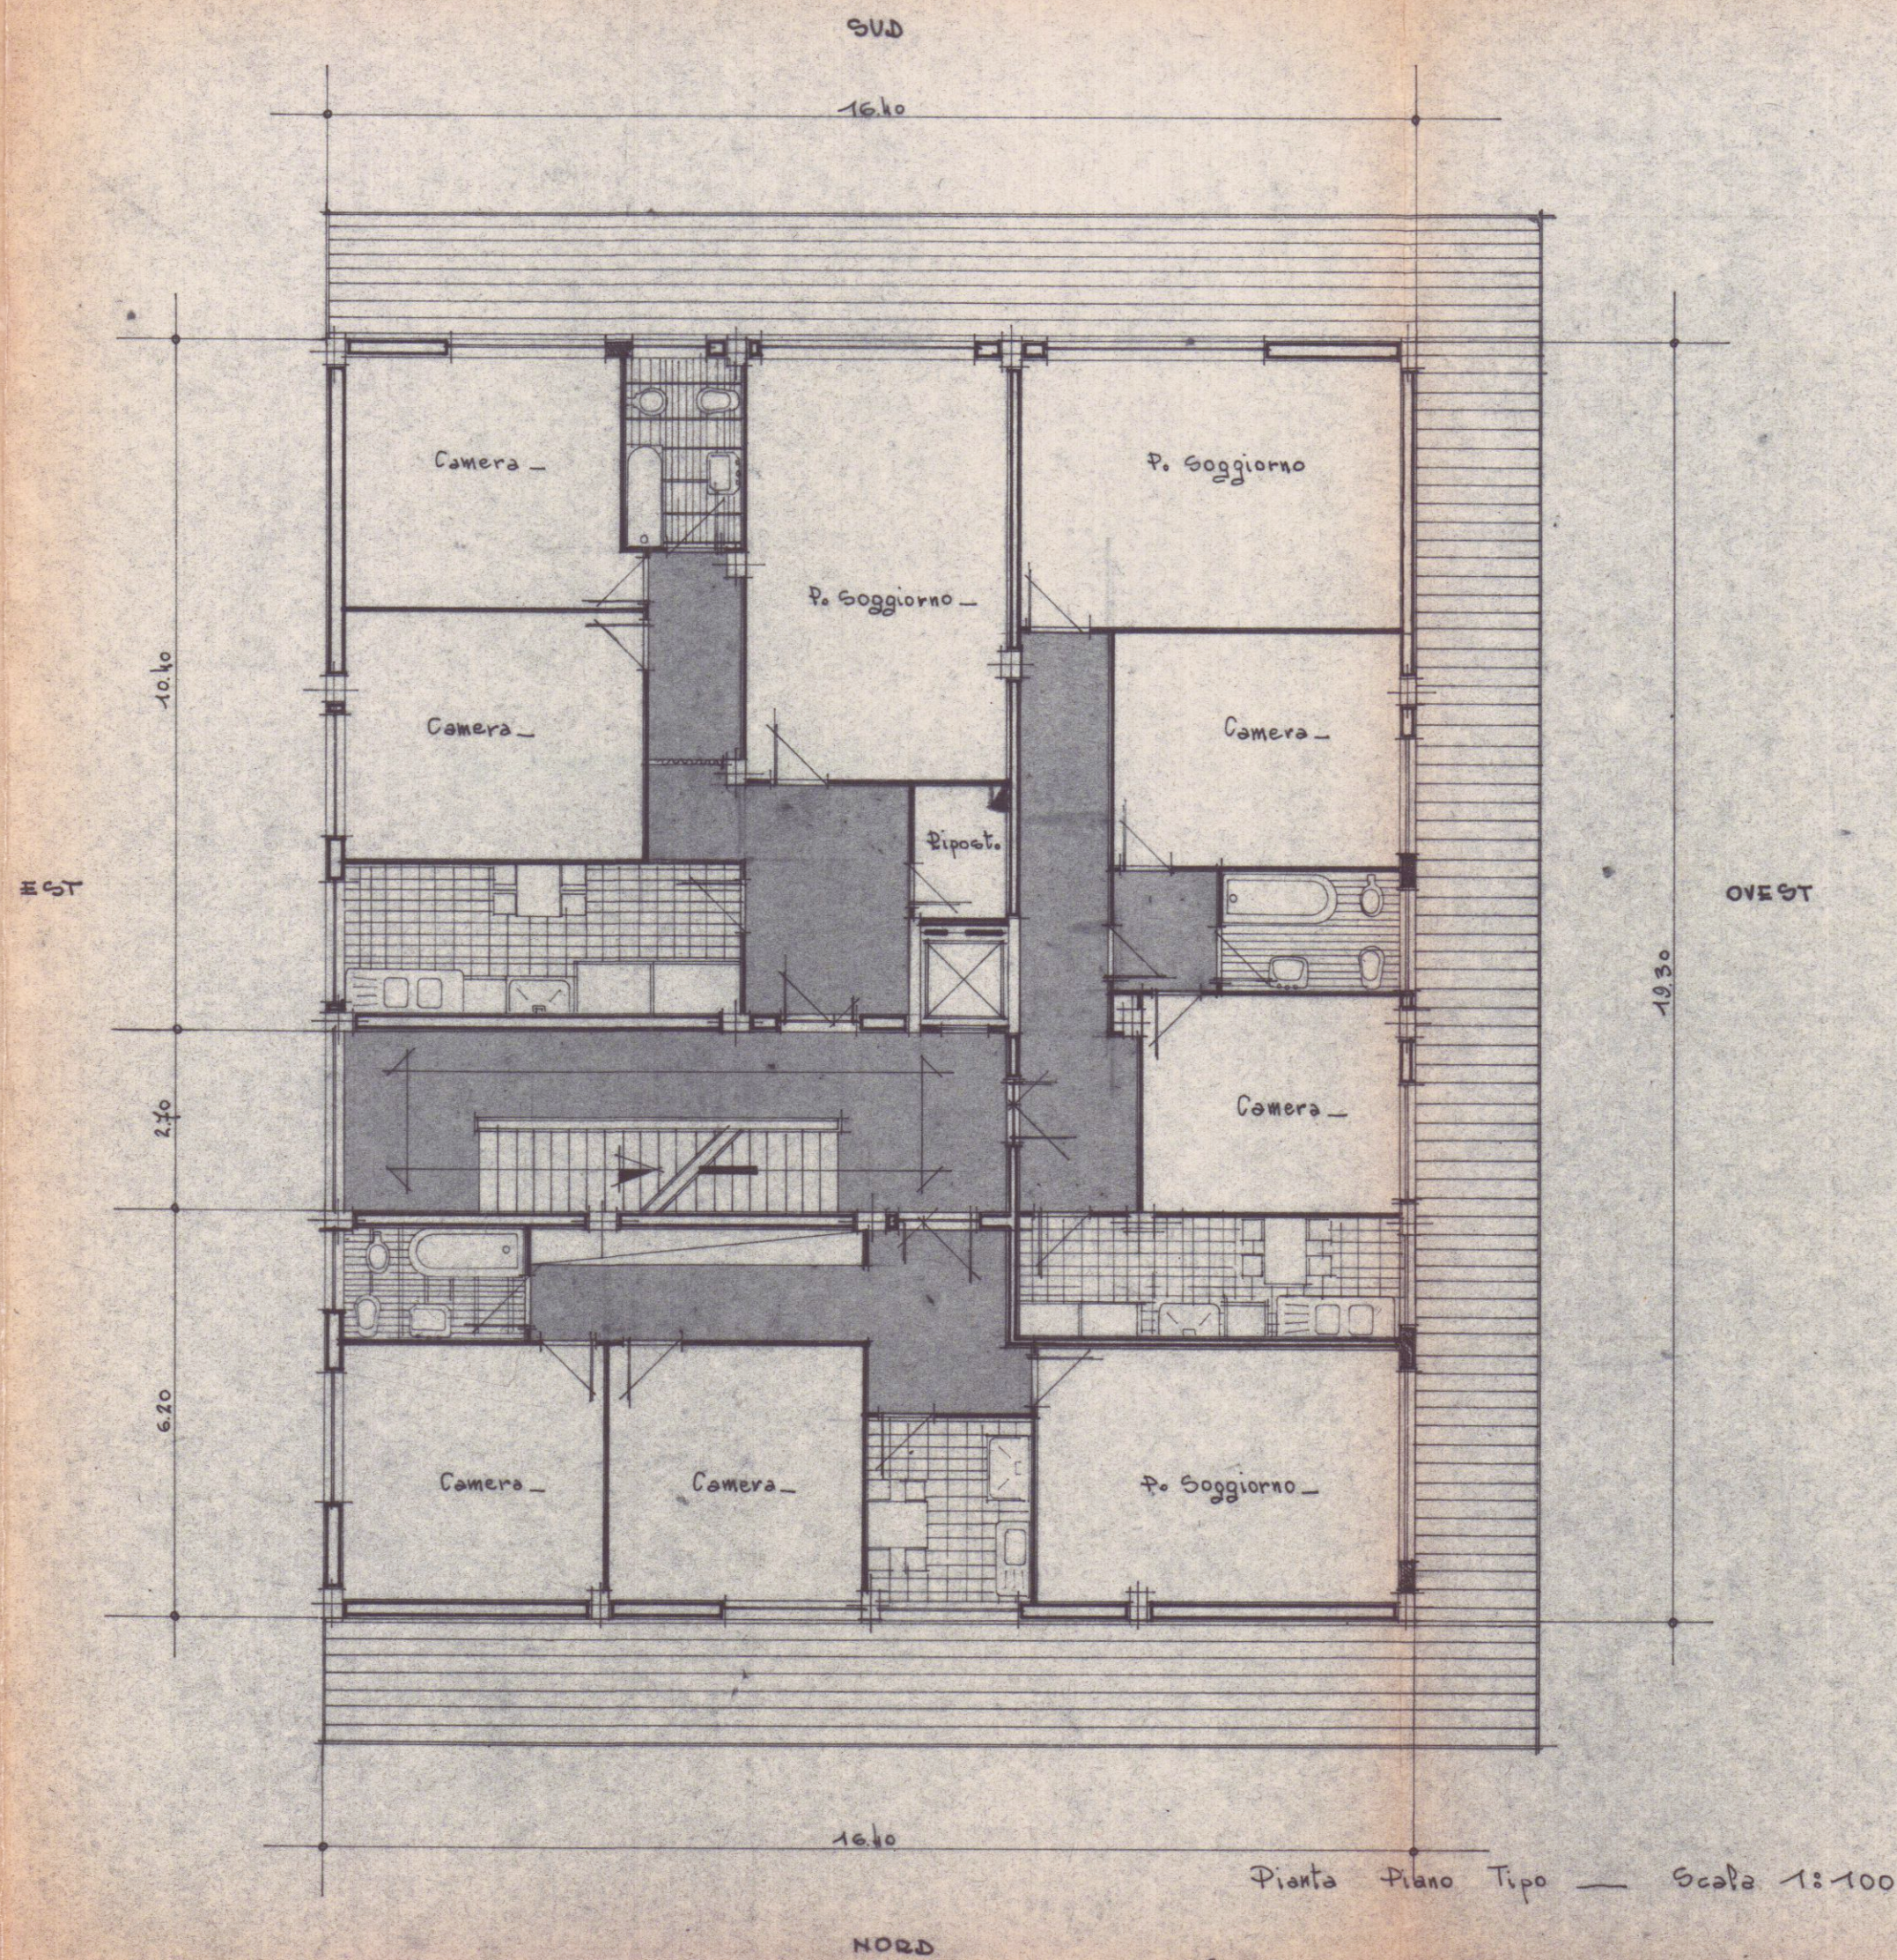

4 + 3
3 + 3
3 + 3

