

CADDADA
MARINA DI CADDADA
VIALE LITOGRAFICO

PROGETTO PER LA COSTRUZIONE
DI EDIFICIO AD USO DI CIVILE
ABITAZIONE E COMMERCIO.


PROPRIETÀ: Dell'Amico Mario.

2

TAVOLA N°
PIANTA PIANO TERZO -
SCALA 1:100

FABBRICATO: B

no

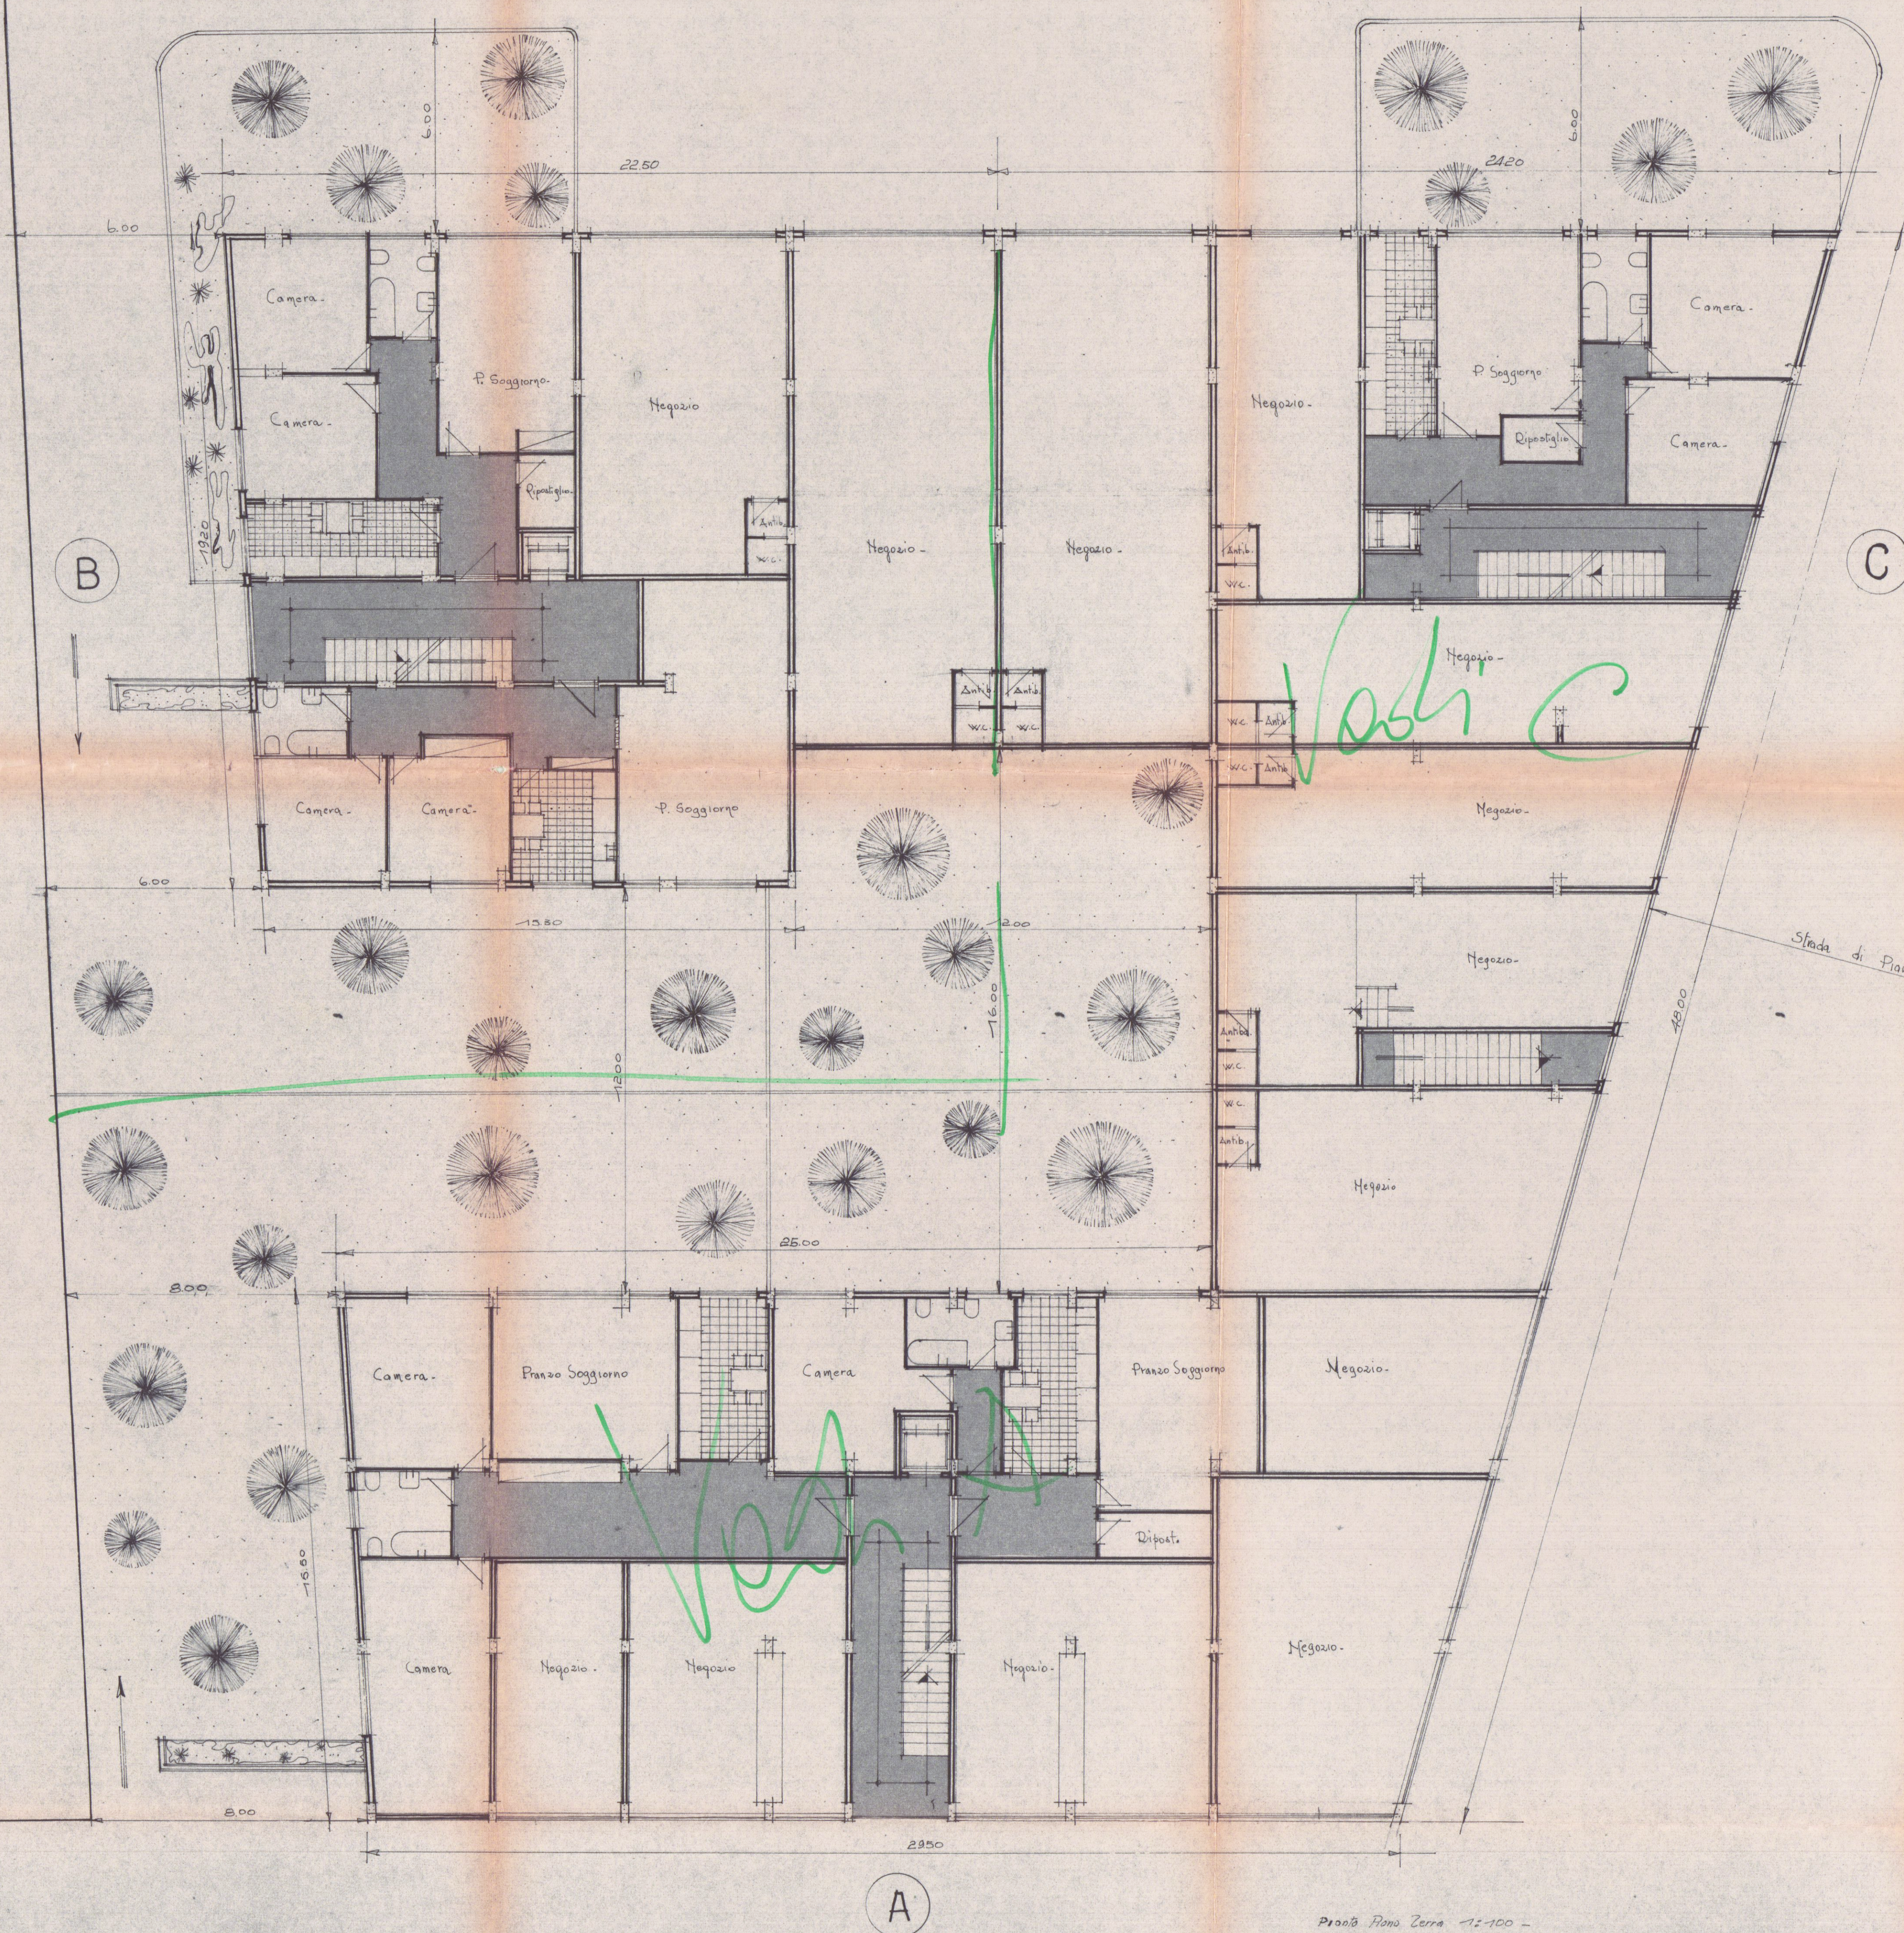

VIA GENOVA