



CONSULENZA
IMMOBILIARE E
PROGETTAZIONE

STEP Srl
54033 CARRARA (MS)
TEL. 0585 70551
TELEFAX 0585 70536

BRIZZI RICCARDO Geometra

Progetto per la costruzione di fabbricato di civile abitazione, sito
in via Provinciale, località San LUCA _CARRARA_

COMMITTENTE
SO.PRI.MA. s.r.l.

OGGETTO
PIANTA PIANO INTERRATO E PRIMO

TAV

PROGETTISTA

COMMITTENTE

NOTE

FABB. "A"

DATA

24/05/95

2


SCALA 1:100

COPIA PER IL COMUNE


REGIONE TOSCANA
Ufficio del Genio Civile di Massa Carrara

Elaborato allegato alla denuncia presentata
ai sensi della Legge n. 64/1974 e L.R. n. 88/1982
e Legge n. 1086/1971. Pratica S. n. 463
13 GIU. 1996

Massa, li

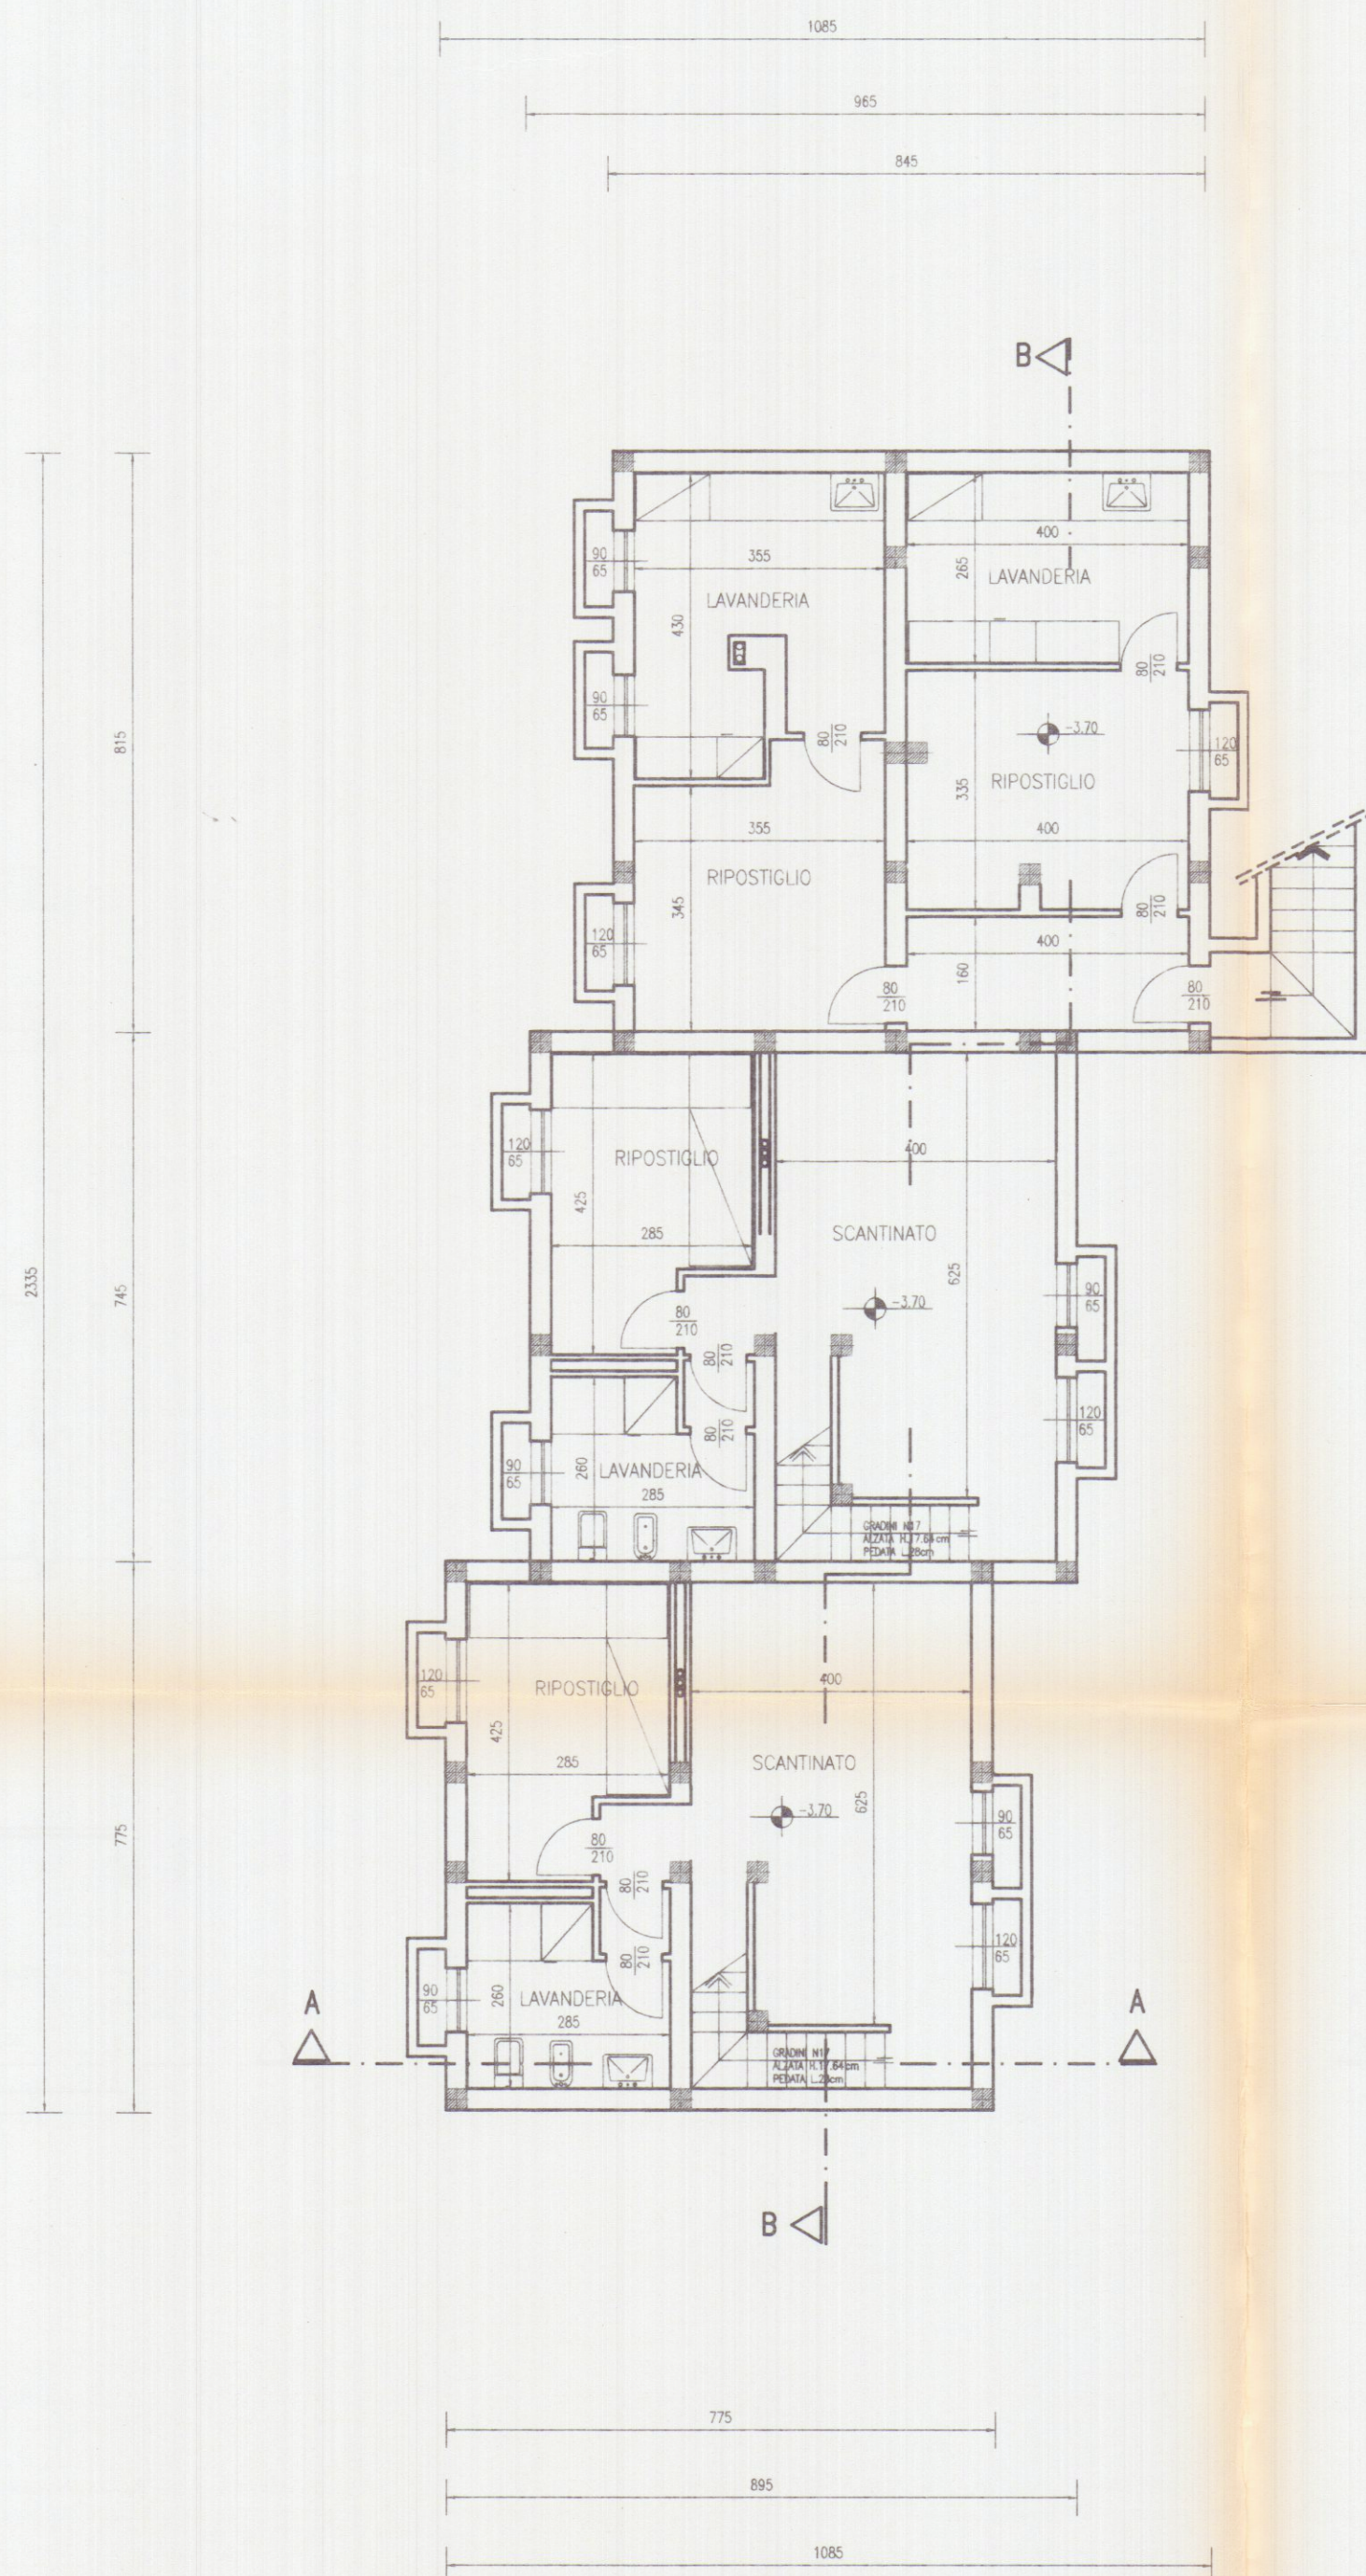

PIANTA PIANO INTERRATO

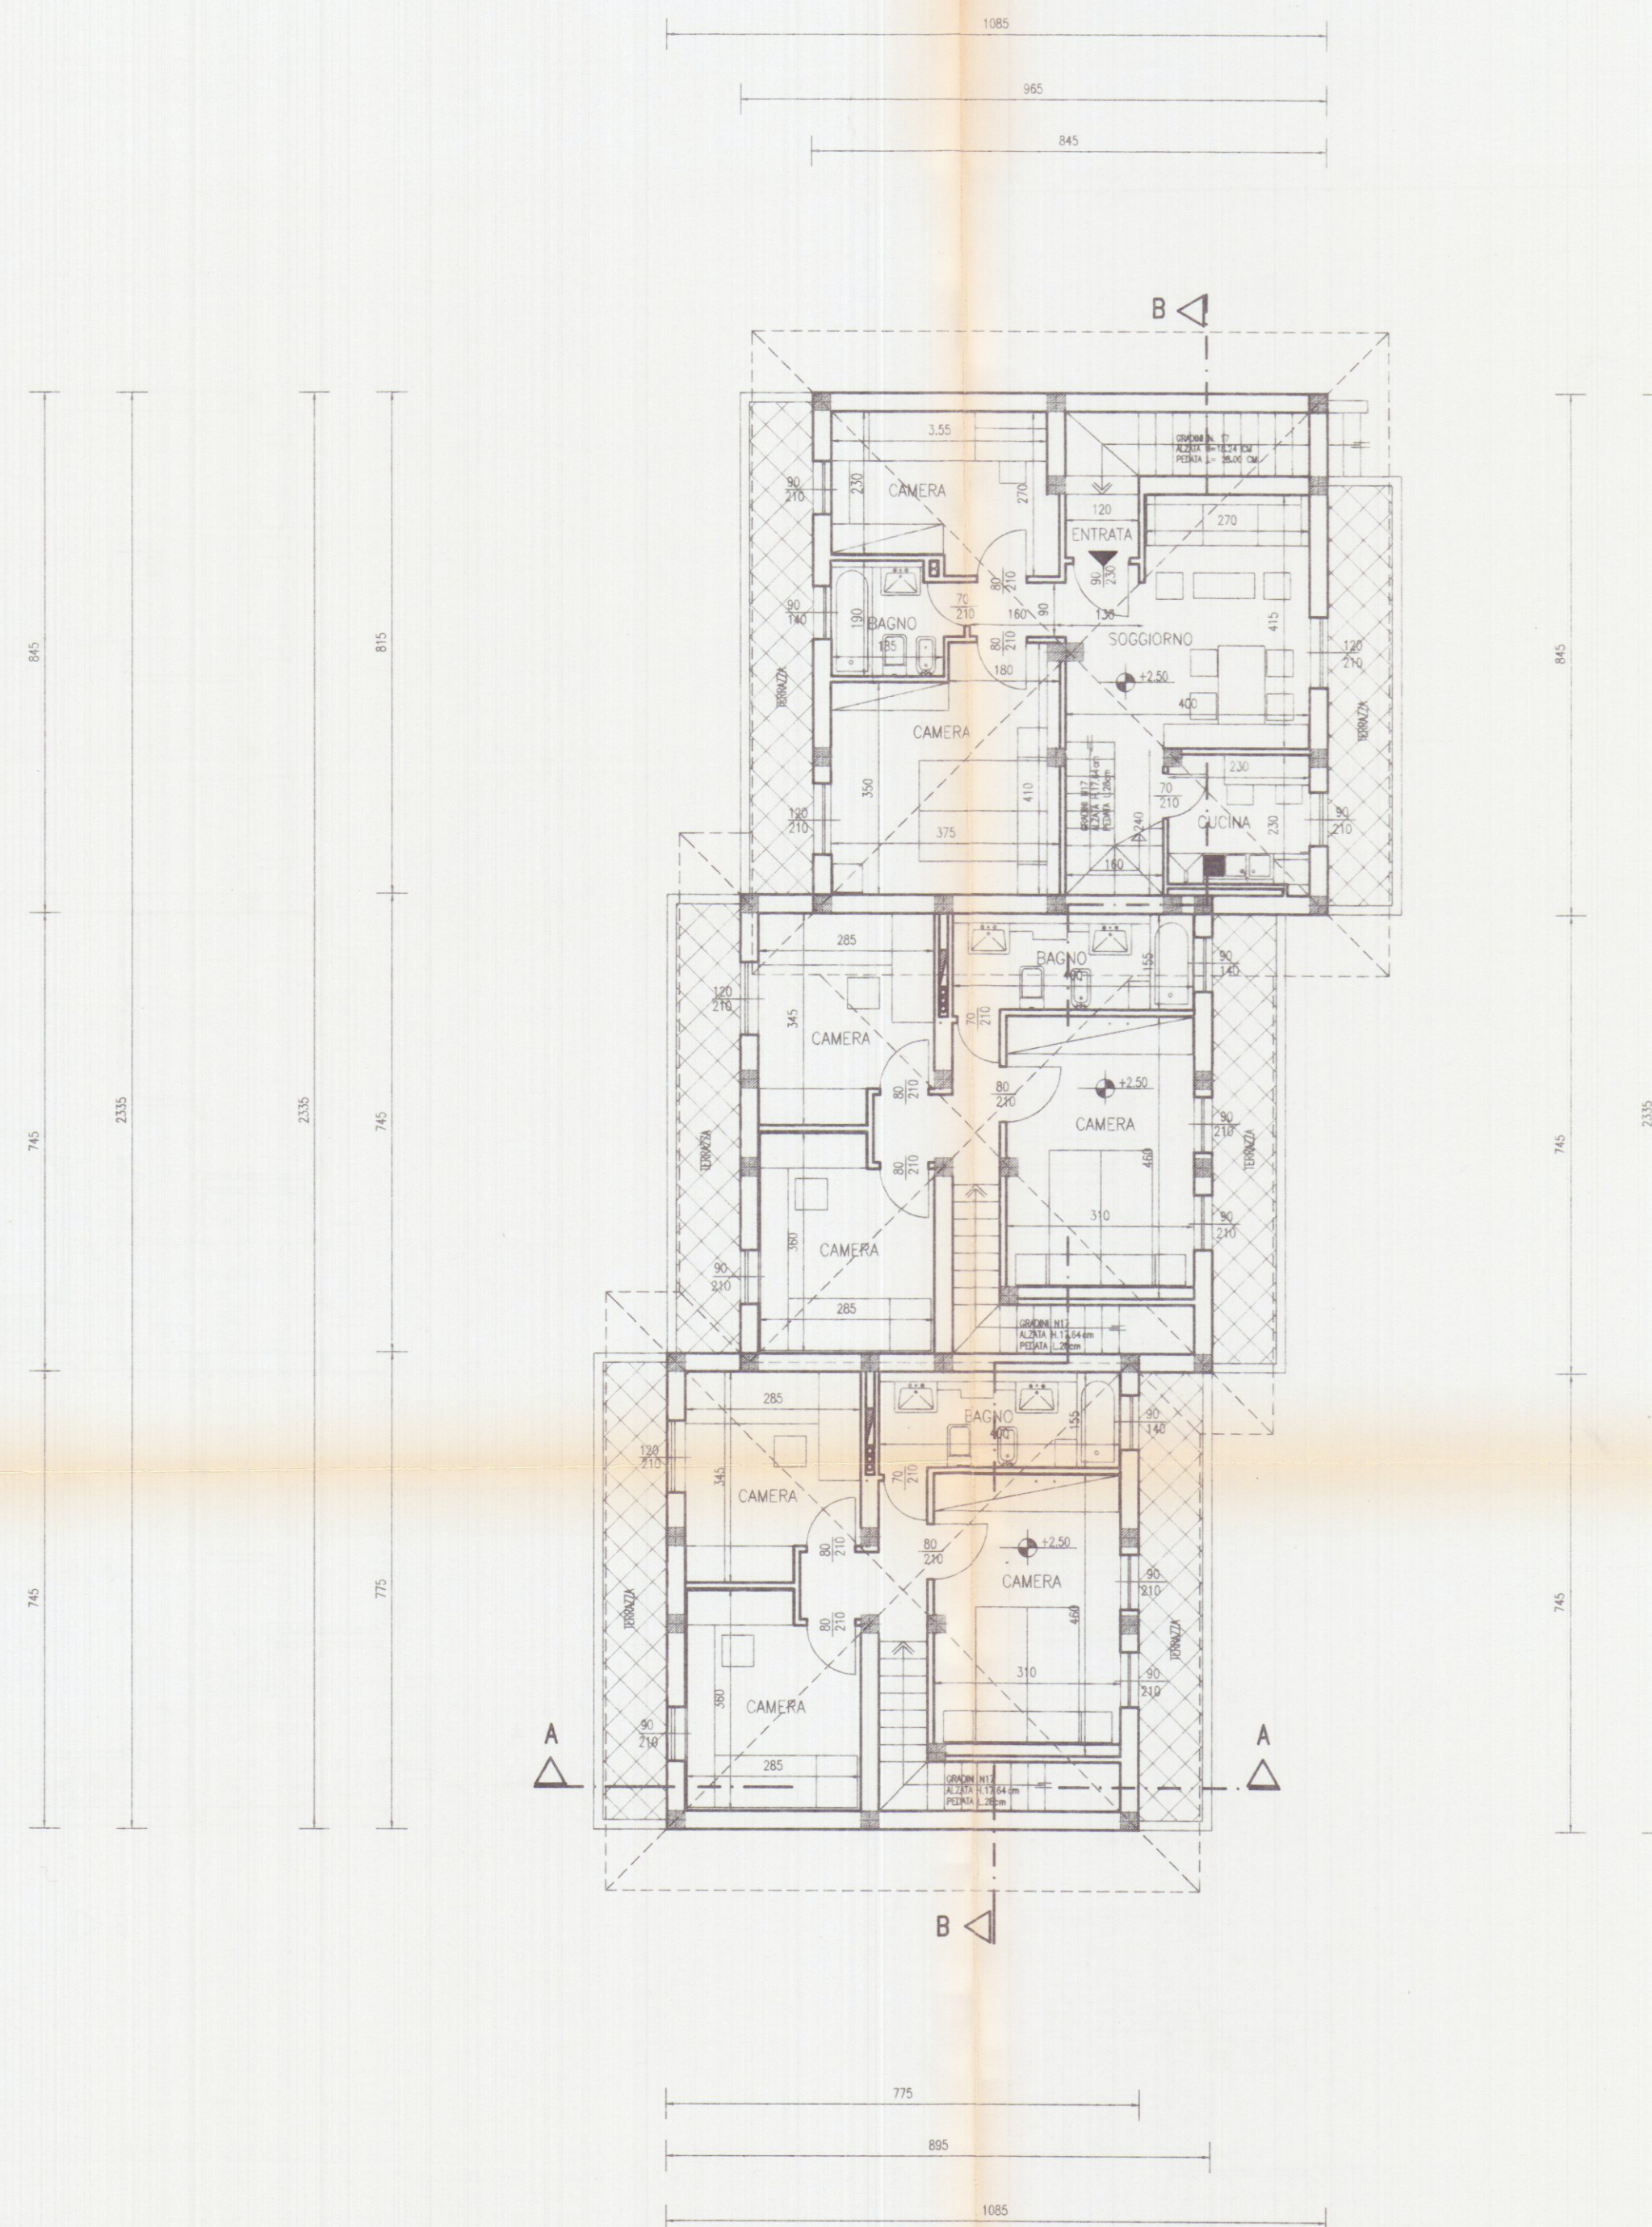

PIANTA PIANO PRIMO