


Via Ghiacciaia n°1 54033 CARRARA tel. 0585-74585 fax 0585-77828 E-m. studio2emme@iol.it		
DOTT. ARCHITETTO PAOLO PICCINI P.Iva 00491940458		
STUDIO TECNICO ASSOCIATO 2eMMe P.Iva 00530540459		
COMUNE DI CARRARA 26 MAG. 2005		
COMMITTENTE SOCIETA' COOPERATIVA EDILIZIA CARABINIERI		
IMMOBILE LOCALITA' BONASCOLA VIA CASALINA		
TAVOLA PIANTA PIANO RIALZATO	FABBRICATO B	
LAVORI DI REALIZZAZIONE COMPARTO PEEP DENOMINATO CASALINA 2 DI BONASCOLA PER LA COSTRUZIONE DI N°3 FABBRICATIPER COMPLESSIVI 15 ALLOGGI.	INTERVENTO 2° VARIANTE IN CORSO D'OPERA RAFFRONTO	
FOGLIO 86	MAPPALI 466-456-462-459-3	DATA 5-11-2004
SCALE 1:100		TAVOLA N° 8

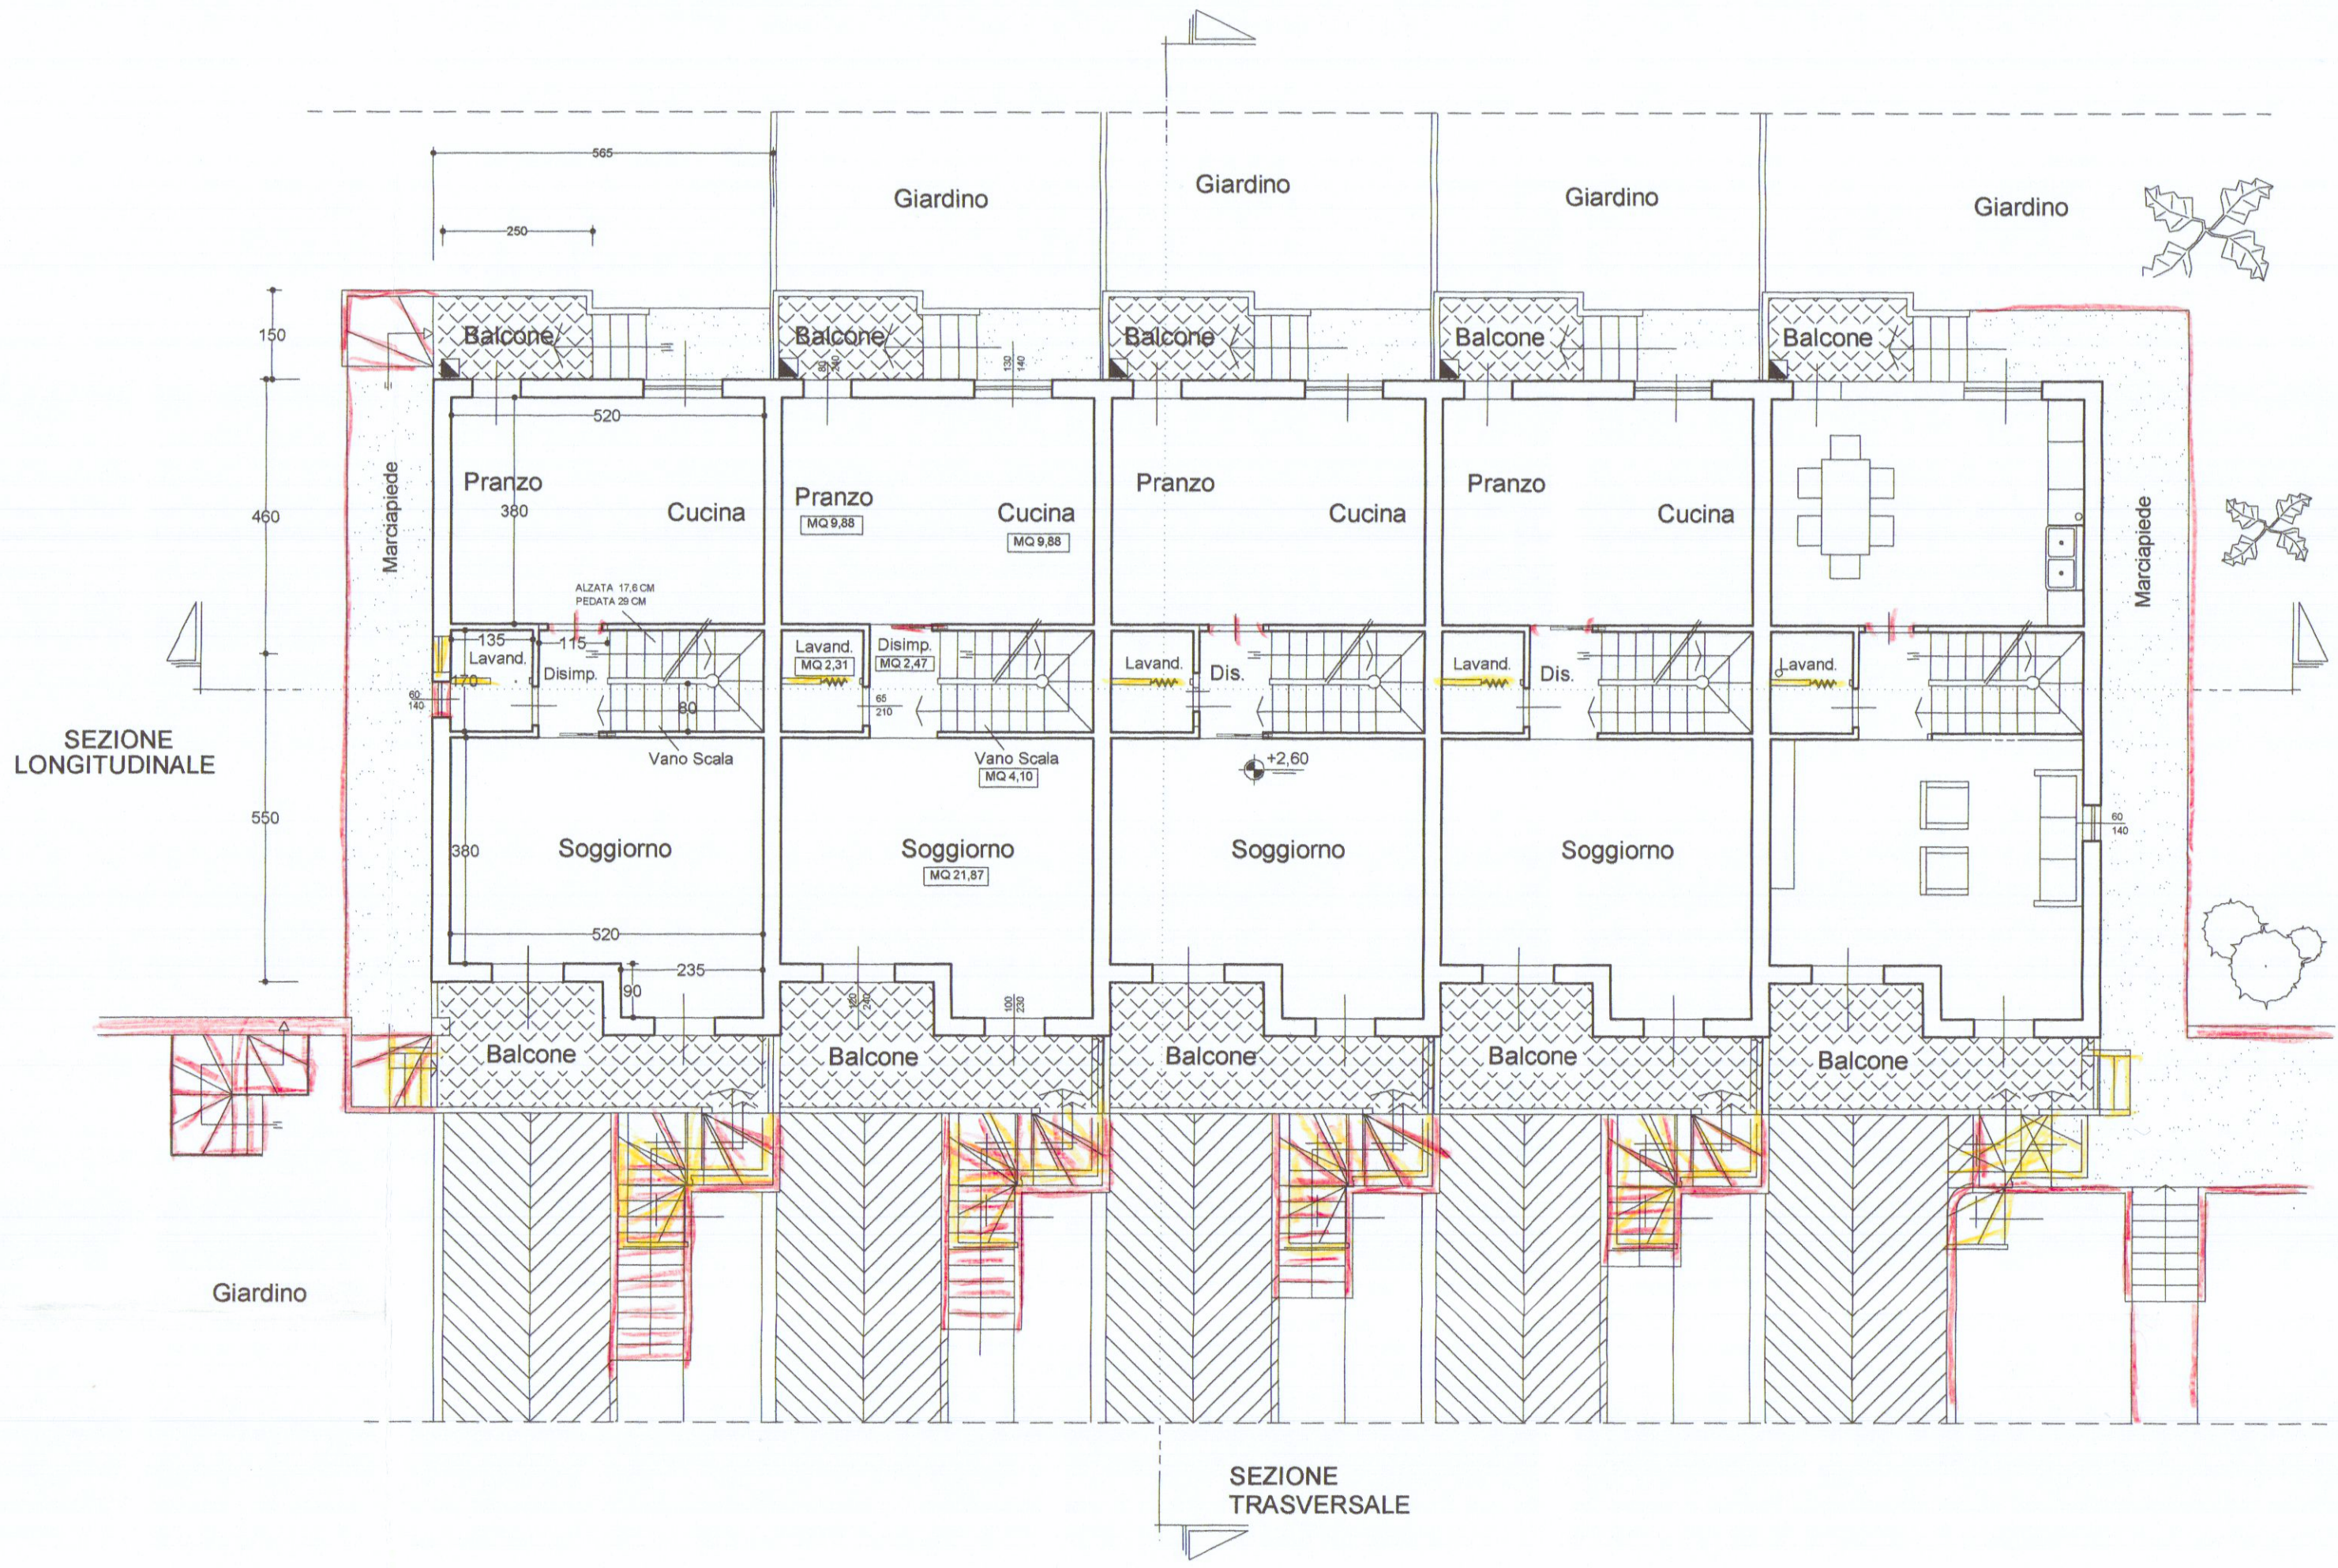

PIANTA PIANO RIALZATO