




Ingegnere VINCENZO COPPOLA

Via Massa Avenza 283 54100
Massa (MS)

Tel. 0585/855878

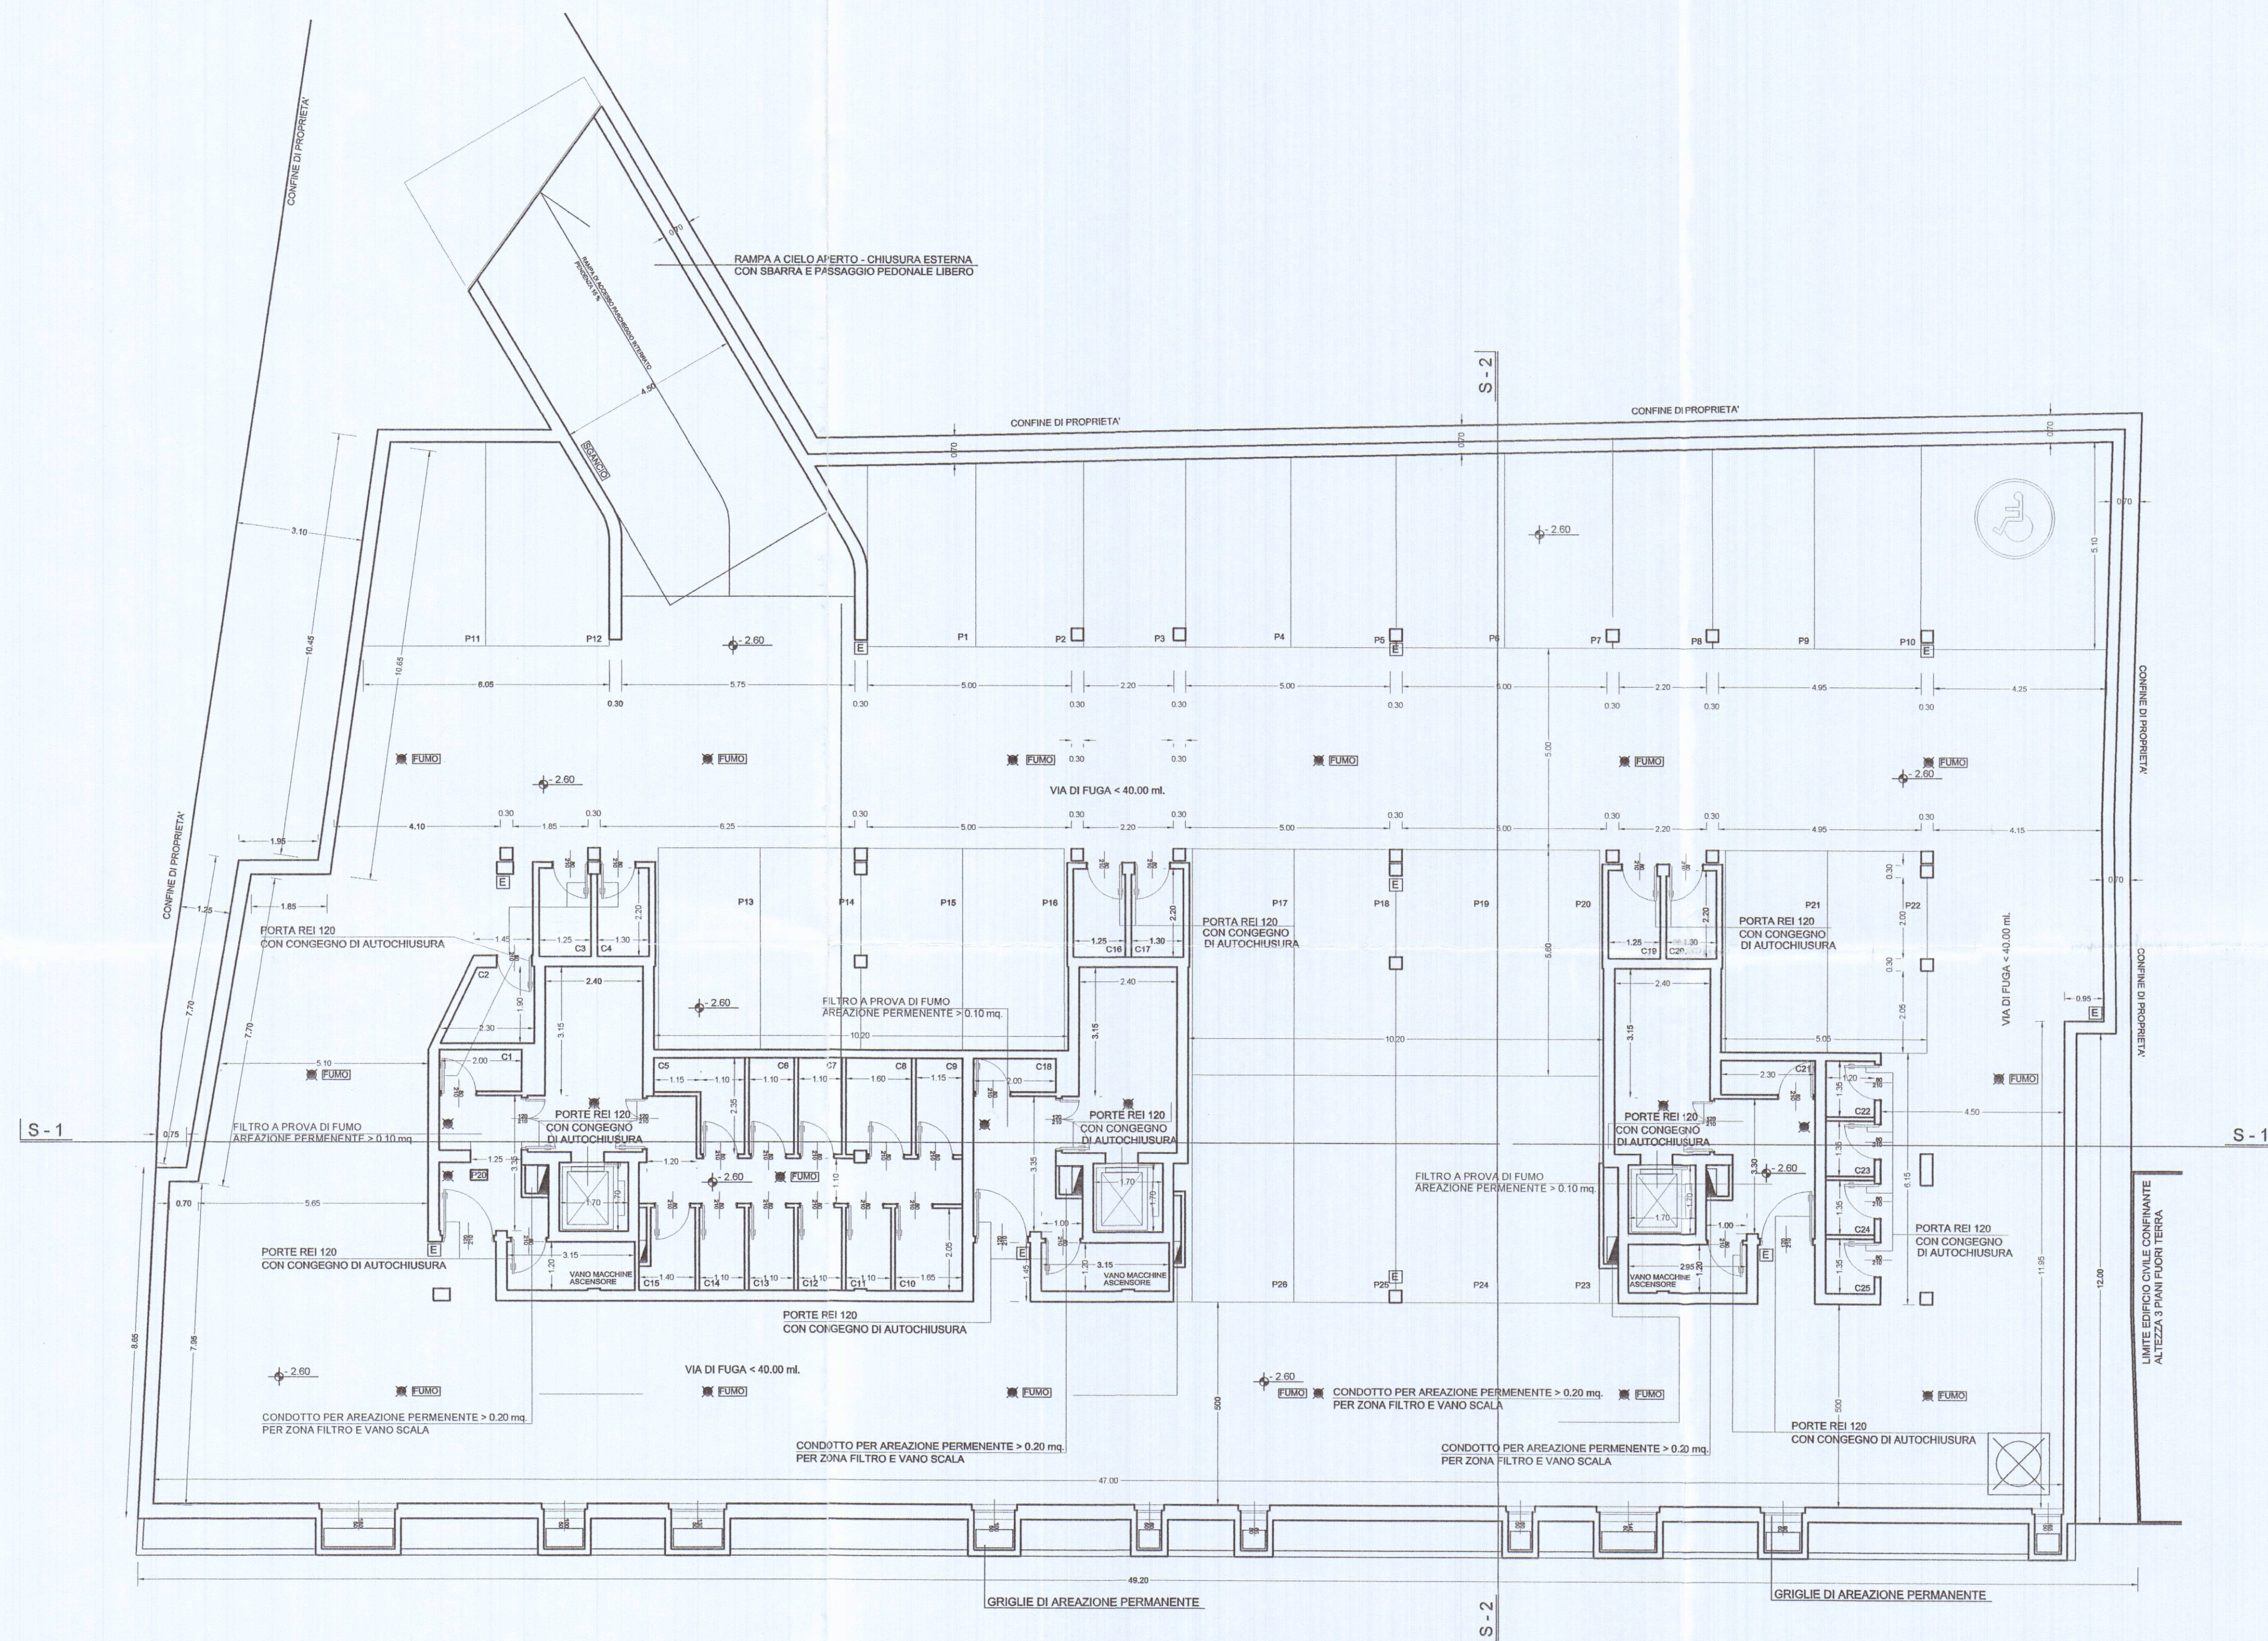

VARIANTE IN CORSO D'OPERA

complesso residenziale
"i loggiati"

via Dell'amico
Carrara

STATO CONCESSIONATO

PIANTA PIANO GARAGES

scala
1 : 100

TAVOLA N.

1A

Il Committente:

RESIDENZA PARADISO srl
L'Amministratore Unico
GIUSEPPE DI PIETRO

COMUNE DI CARRARA
SETTORE URBANISTICA

VARIANTE P. 1/02
Approvato dal Consiglio della Città di Carrara
Indirizzo: via Mazzini, 10 - 54100 Carrara



Vidimazioni comunali

elaborato grafico dal Nucleo Valutazione Urbanistica
Il Responsabile del Procedimento
(P. 1/02)