



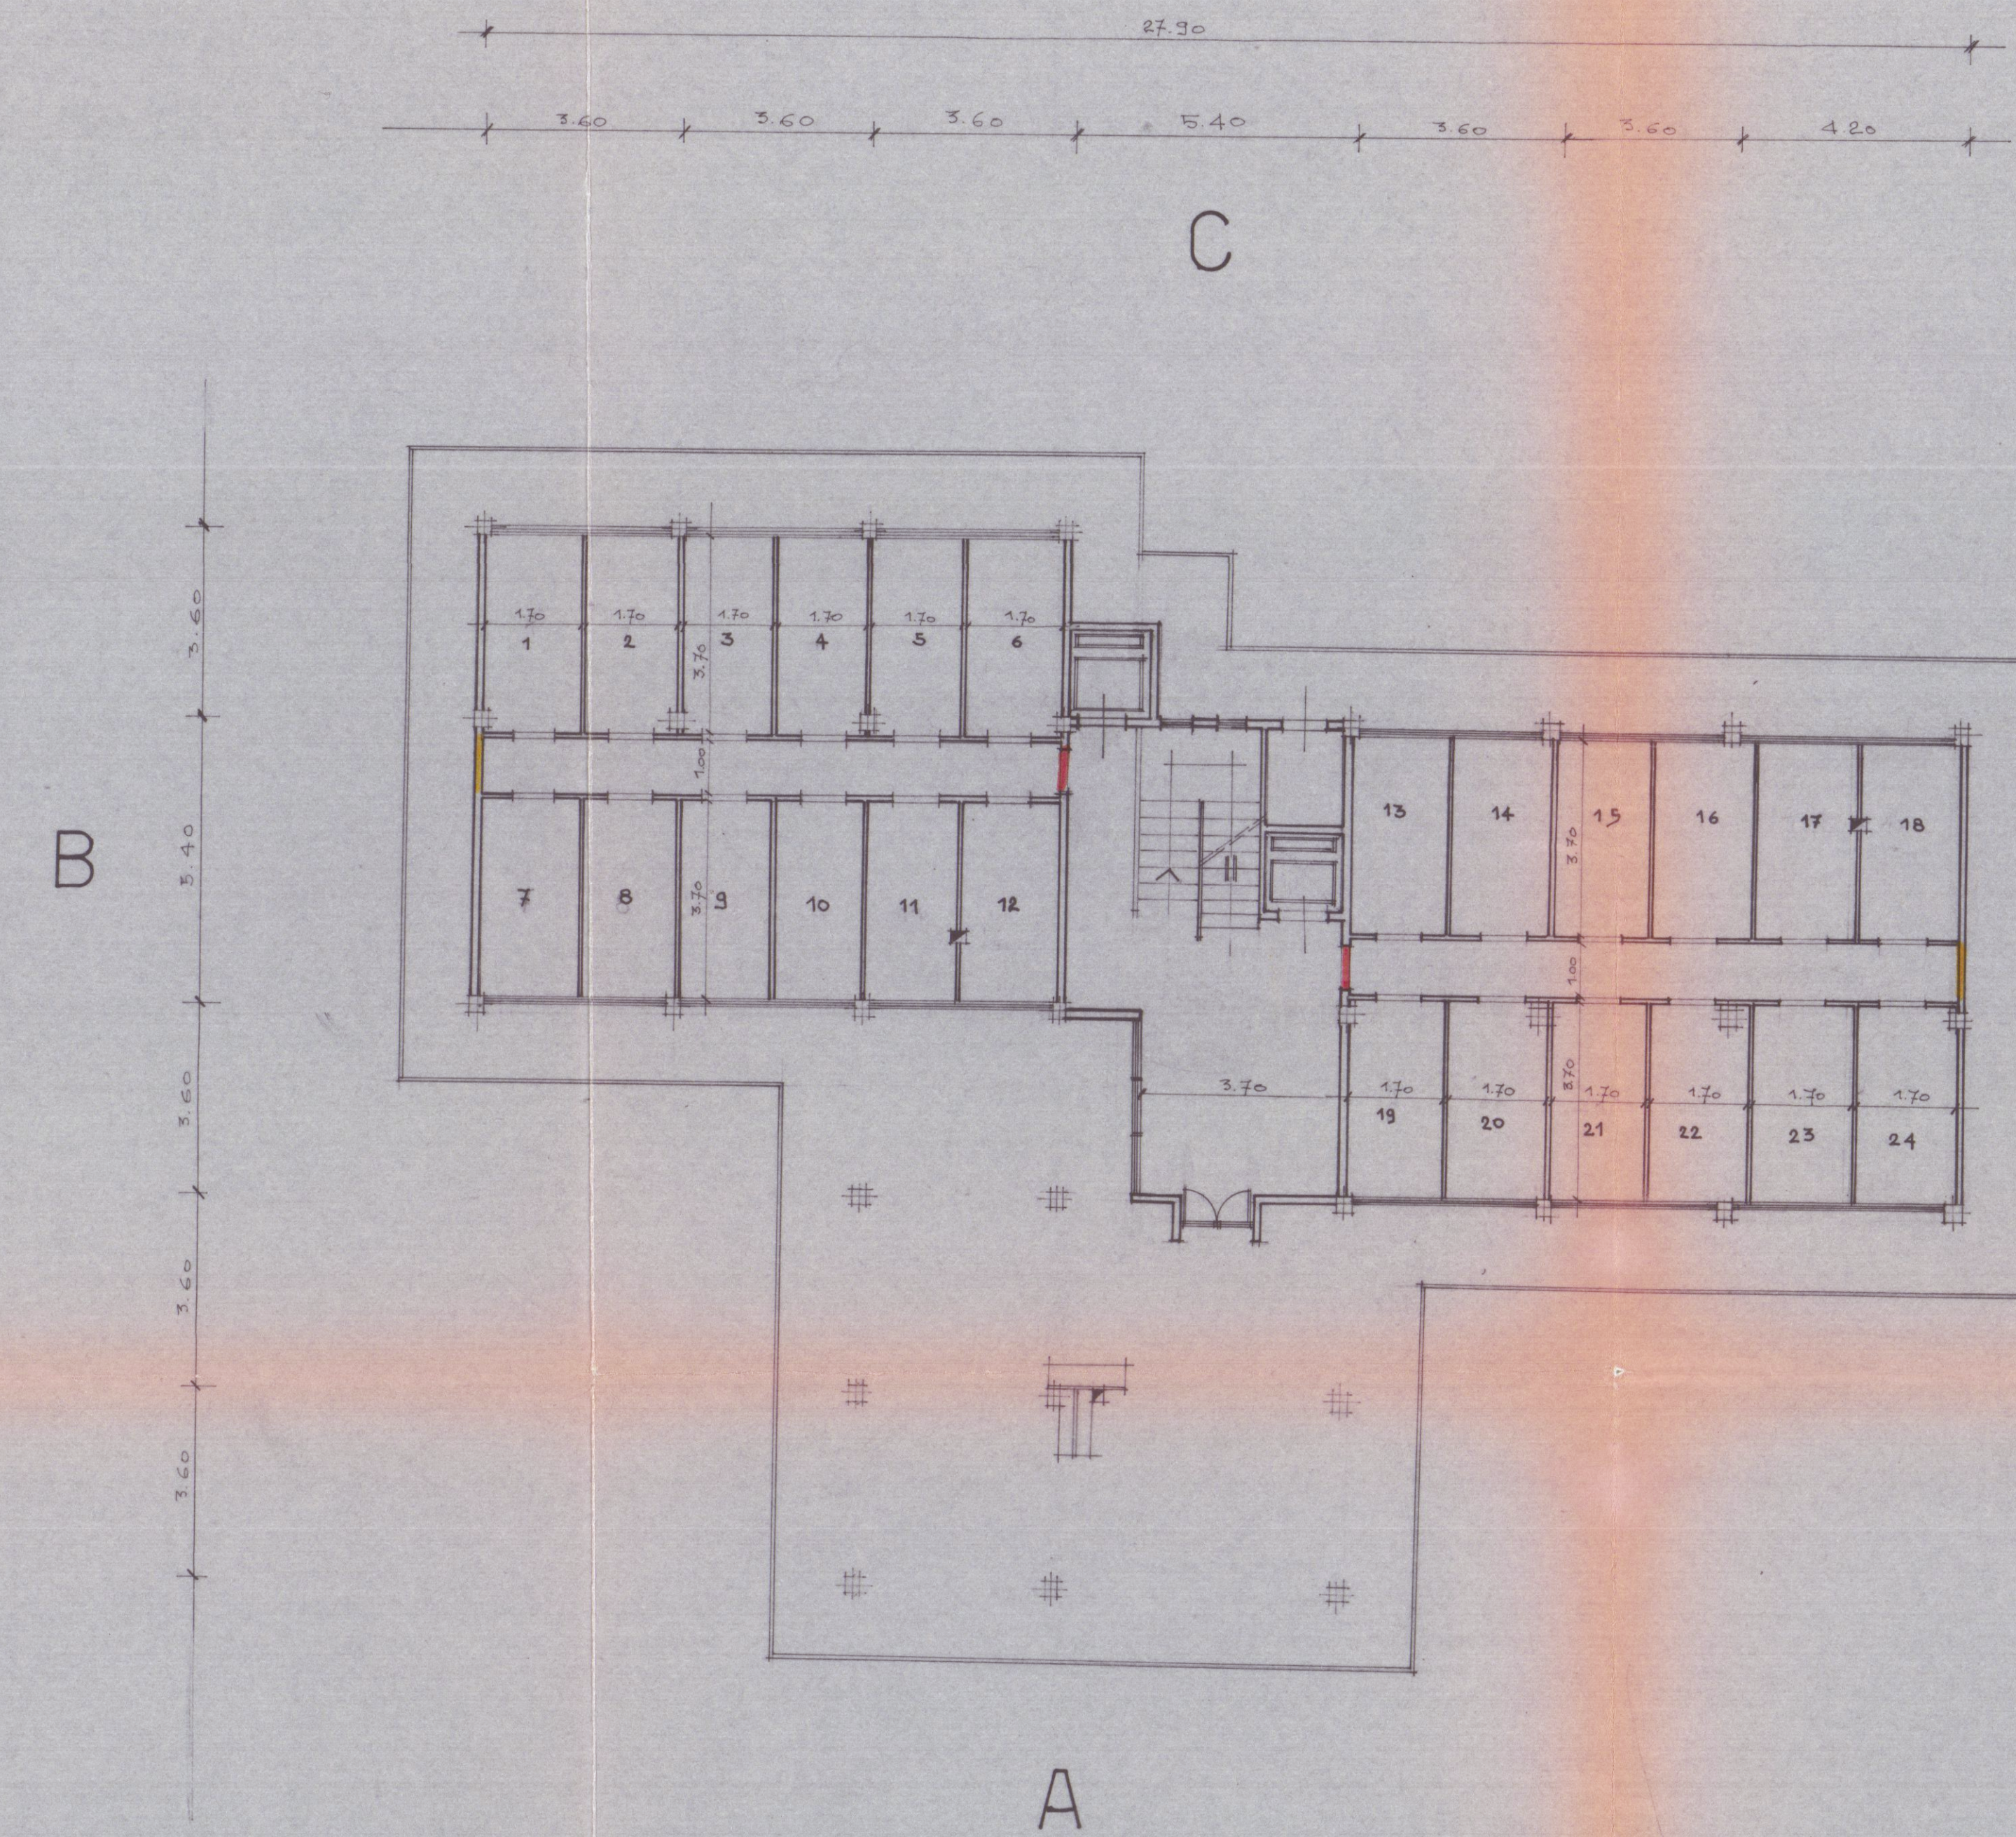


pianta piano terra

| legenda |                     |
|---------|---------------------|
| K       | cucina              |
| P       | pranzo              |
| S       | soggiorno           |
| D       | disimpegno          |
| L1      | camera matrimoniale |
| L2      | camera singola      |
| R       | ripostiglio         |
| B       | bagno               |
| WC      |                     |

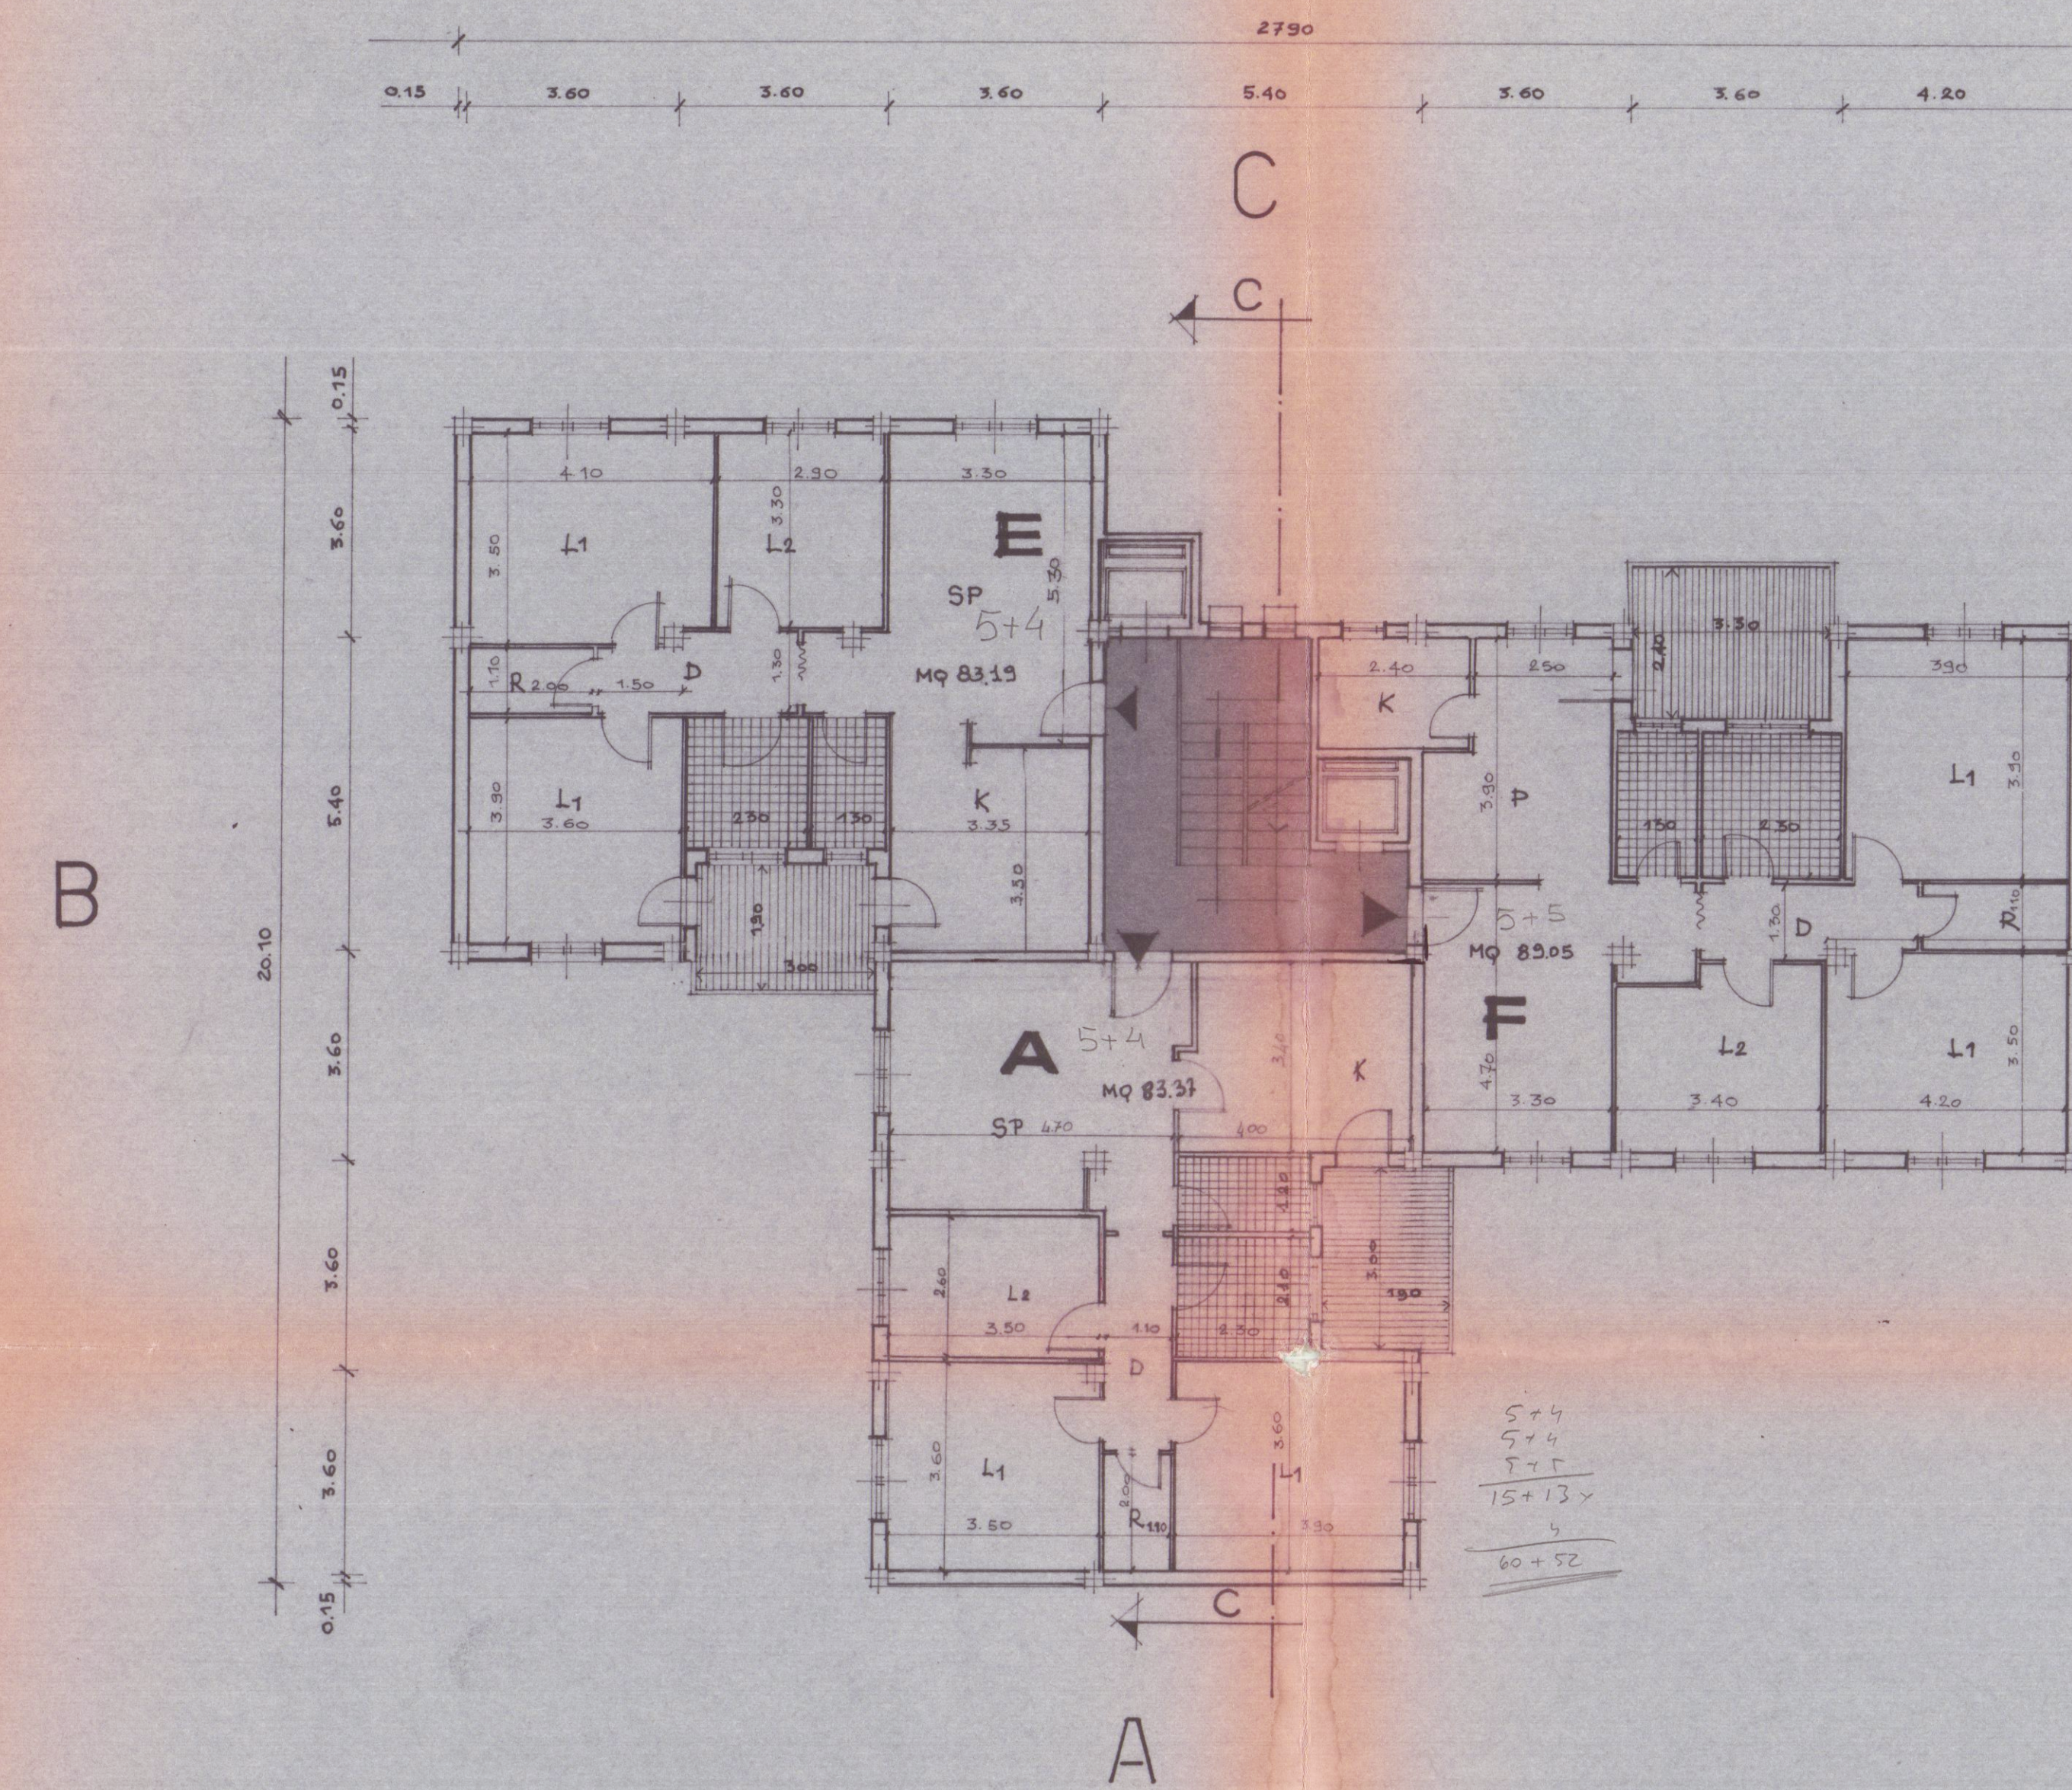

pianta piano tipo

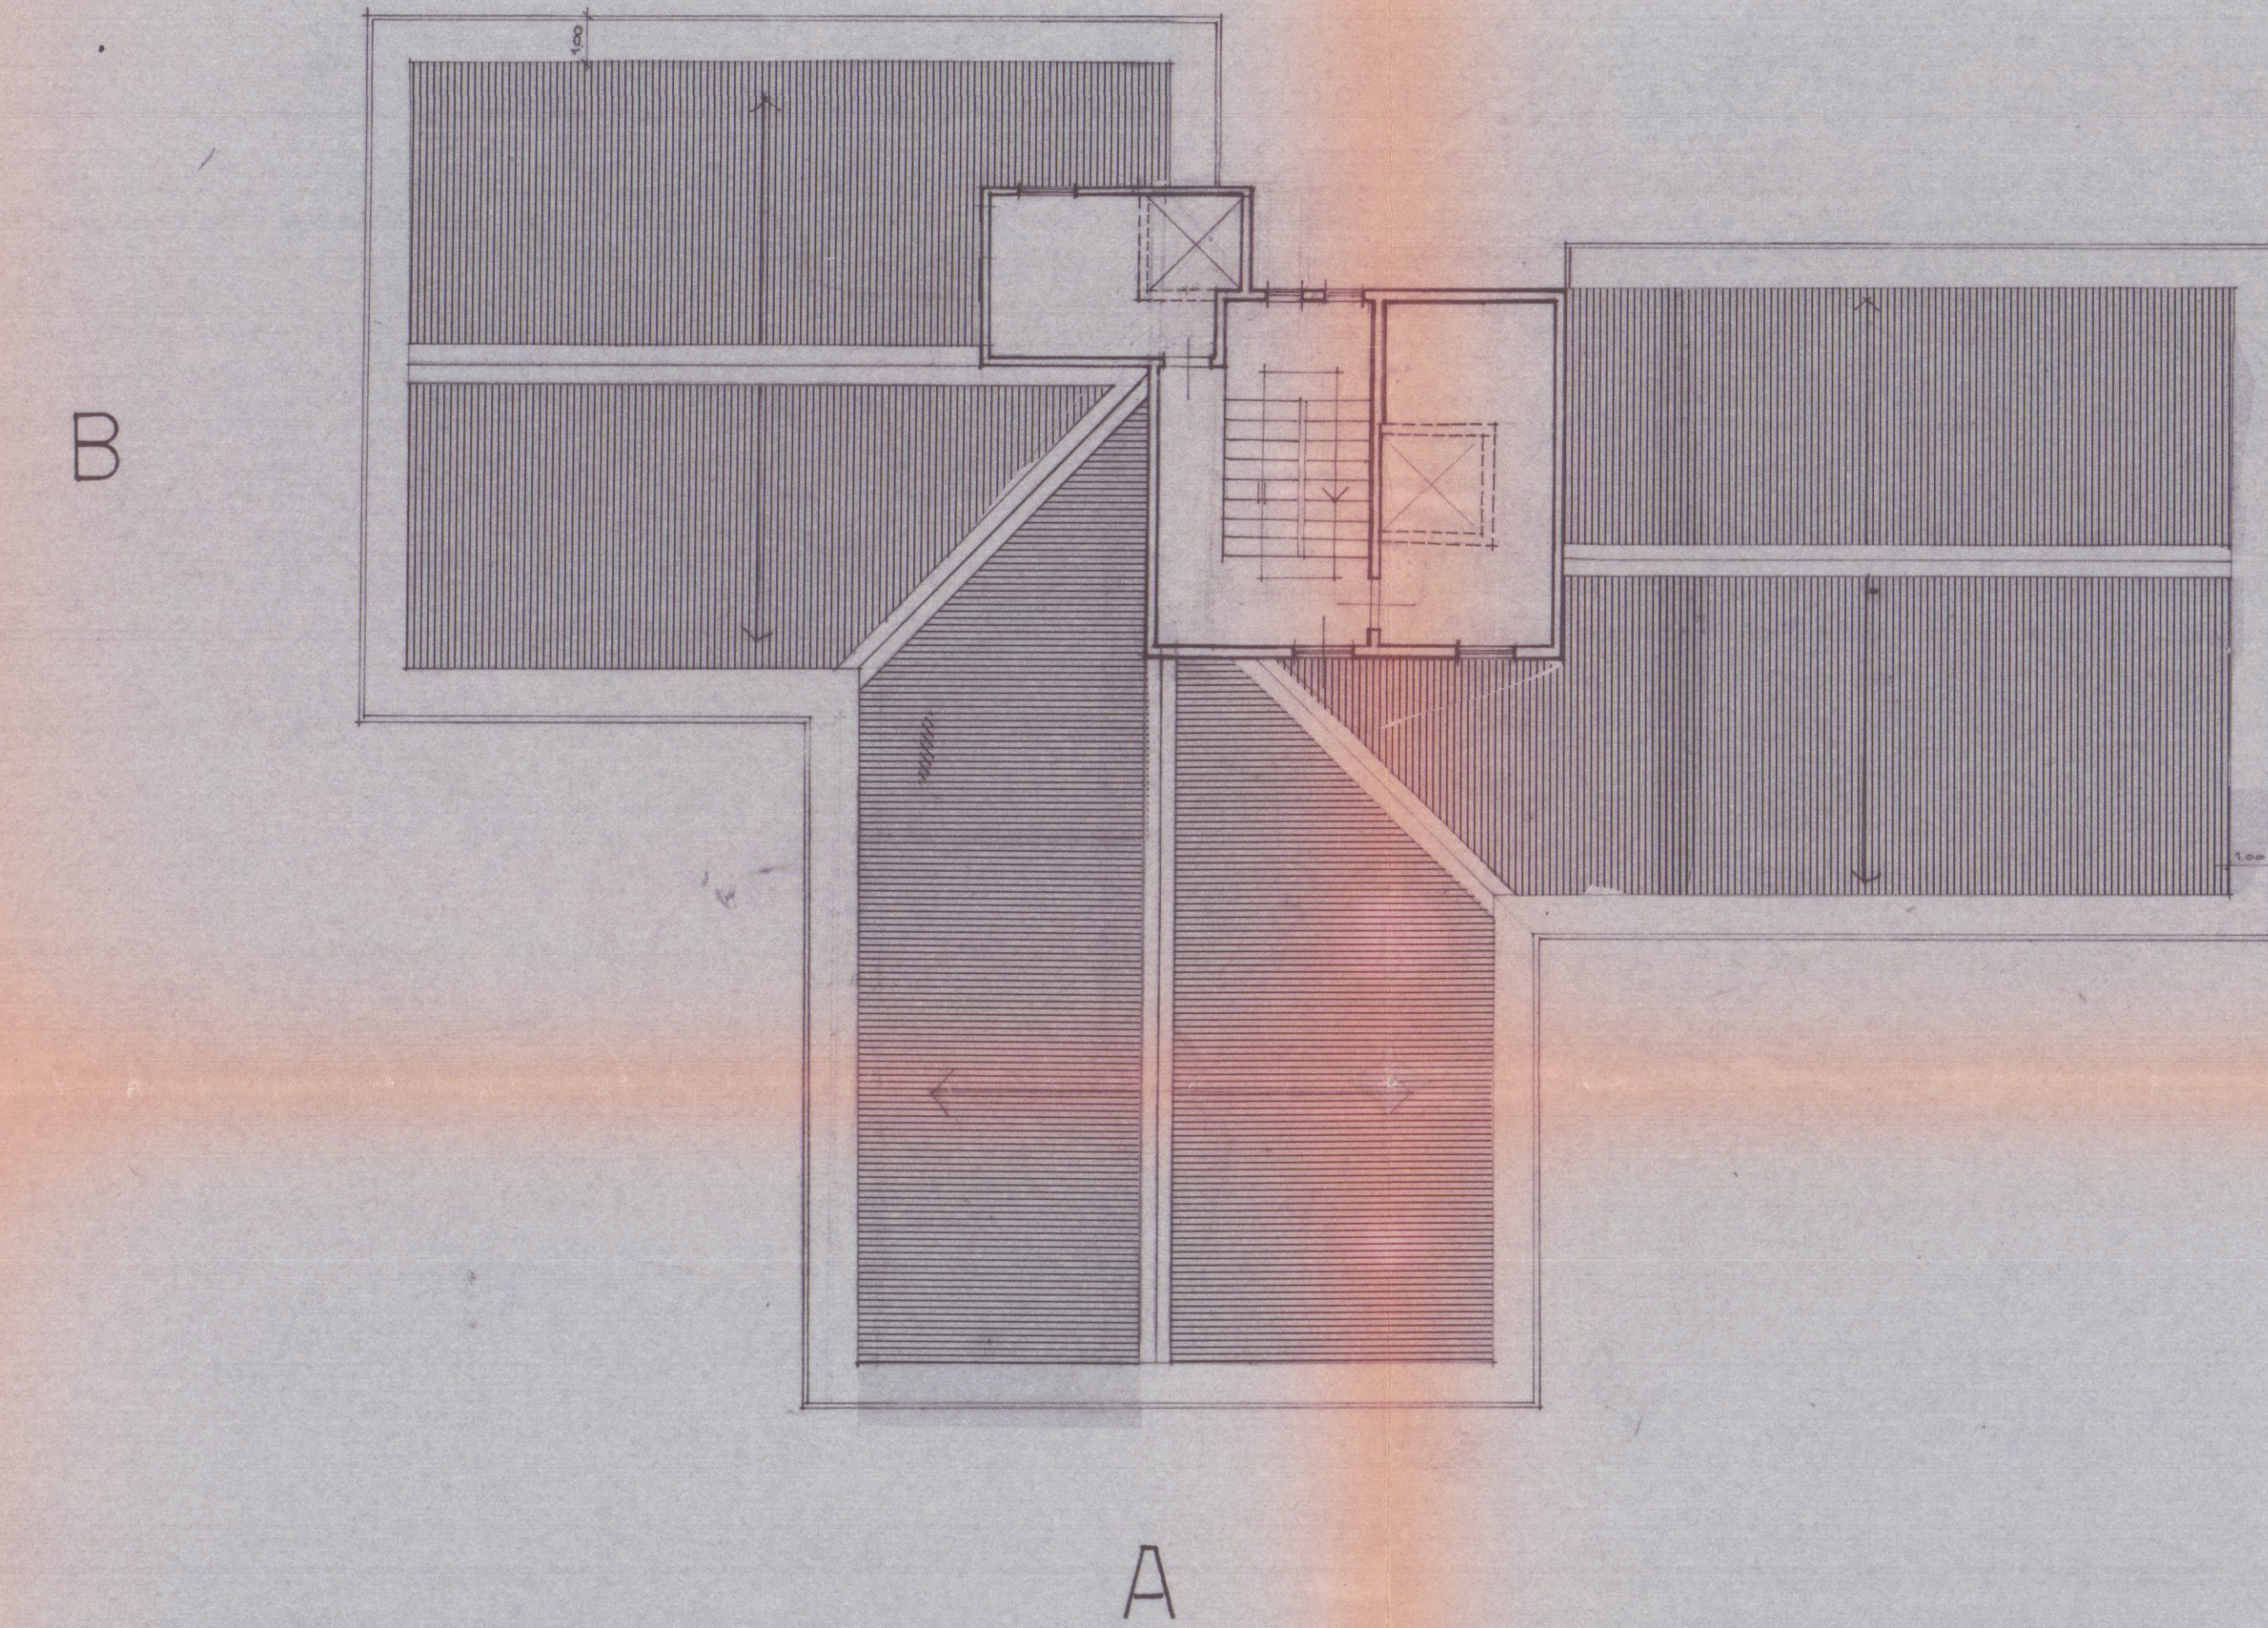

pianta copertura

20 FEB. 1980

COMUNE CARRARA

LOCALITA' PEEP MARINA DI CARRARA

PROGETTO: PER LA COSTRUZIONE DI 12 ALLOGGI DI C.VILE ABITAZIONE

OGGETTO: PIANTE PIANO CANTINE  
PIANTA PIANO TIPO  
PIANTA COPERTURA

2 N. RE. UFFICIO TECNICO DELLE COOPERATIVE  
CARRARA - TEL. 059/210001

SCALA 1:100

PROGETTISTA: Dott. Arch. MONTAGANI ENRICO  
DIRETTORE: Dott. Arch. MONTAGANI ENRICO

2 SOLUZIONE

18 GIU. 1980

COOPER - MASSA  
Società Cooperativa di Abitazione a R.S. - L. 10/11/1976  
Sede in Carrara - Via S. Maria 100  
Reg. Soc. n. 1005 - Reg. Pref. Sez. IV n. 121

Approvato dal Sindaco alla seduta del 18 GIU. 1980  
L'ING. CAPO

APPROVATO  
CONTROLLATO  
18 GIU. 1980

COPIA DEL PIANO DELLE VIGILIE DEL FUOCO - MASSA - CARRARA  
VISTO, SI ESPRIME PARERE FAVOREVOLE PER IL PRO-  
GETTO A LAVORI FINITI DI DITTA richieda a questo Comando vi-  
ce di controllo al fine di ottenere il passetto COLLAUDO  
CERTIFICATO DI PROTEZIONE INCENDIO  
N. di prot. 351  
PRATICA N. 551