

ING. GIUSEPPE FRUZZETTI PIAZZA ALBERICA 3 CARRARA	
TAVOLA 4	VARIANTE ALLA COSTRUZIONE DI EDIFICIO RESIDENZIALE DA ERIGERSI IN COMUNE DI CARRARA LOC. BONASCOLA VIA SPONDARELLA
SCALA 1/100	PIANTA PIANO PRIMO
COMMITTENTE: C.E.I.	26 OTT. 1995
NOTE FABBRICATO A	
DATA marzo 1993	
CEI\ARCH_A	


ORDINE DEGLI INGEGNERI E ARCHITETTI
Dott. Ing. GIUSEPPE FRUZZETTI 111
Cod. Fis. FRUZZETTI 019985

AZIENDA USL N. 1 DI MASSA E CARRARA
U.O. DI IGIENE PUBBLICA
Al sensi dell'art. 230 del T.U. L.L. S.S.
si esprime PARERE FAVOREVOLE
11 OTT. 1995
per l'approvazione del presente
progetto.
Il Funzionario Medico

COMUNE DI CARRARA
SETT. URBANISTICA
VARIANTE N° 3
Approvato dal Sindaco alle condizioni
indicate nella Concessione E. 27 a
n° 83 del 16.7.95
elab. grafico di cui alla Comm. E.
n° 36 del 11.8.95 Tav. n° 4
Il Funzionario
Mel Geom. Luigi

13

3 VARIANTE

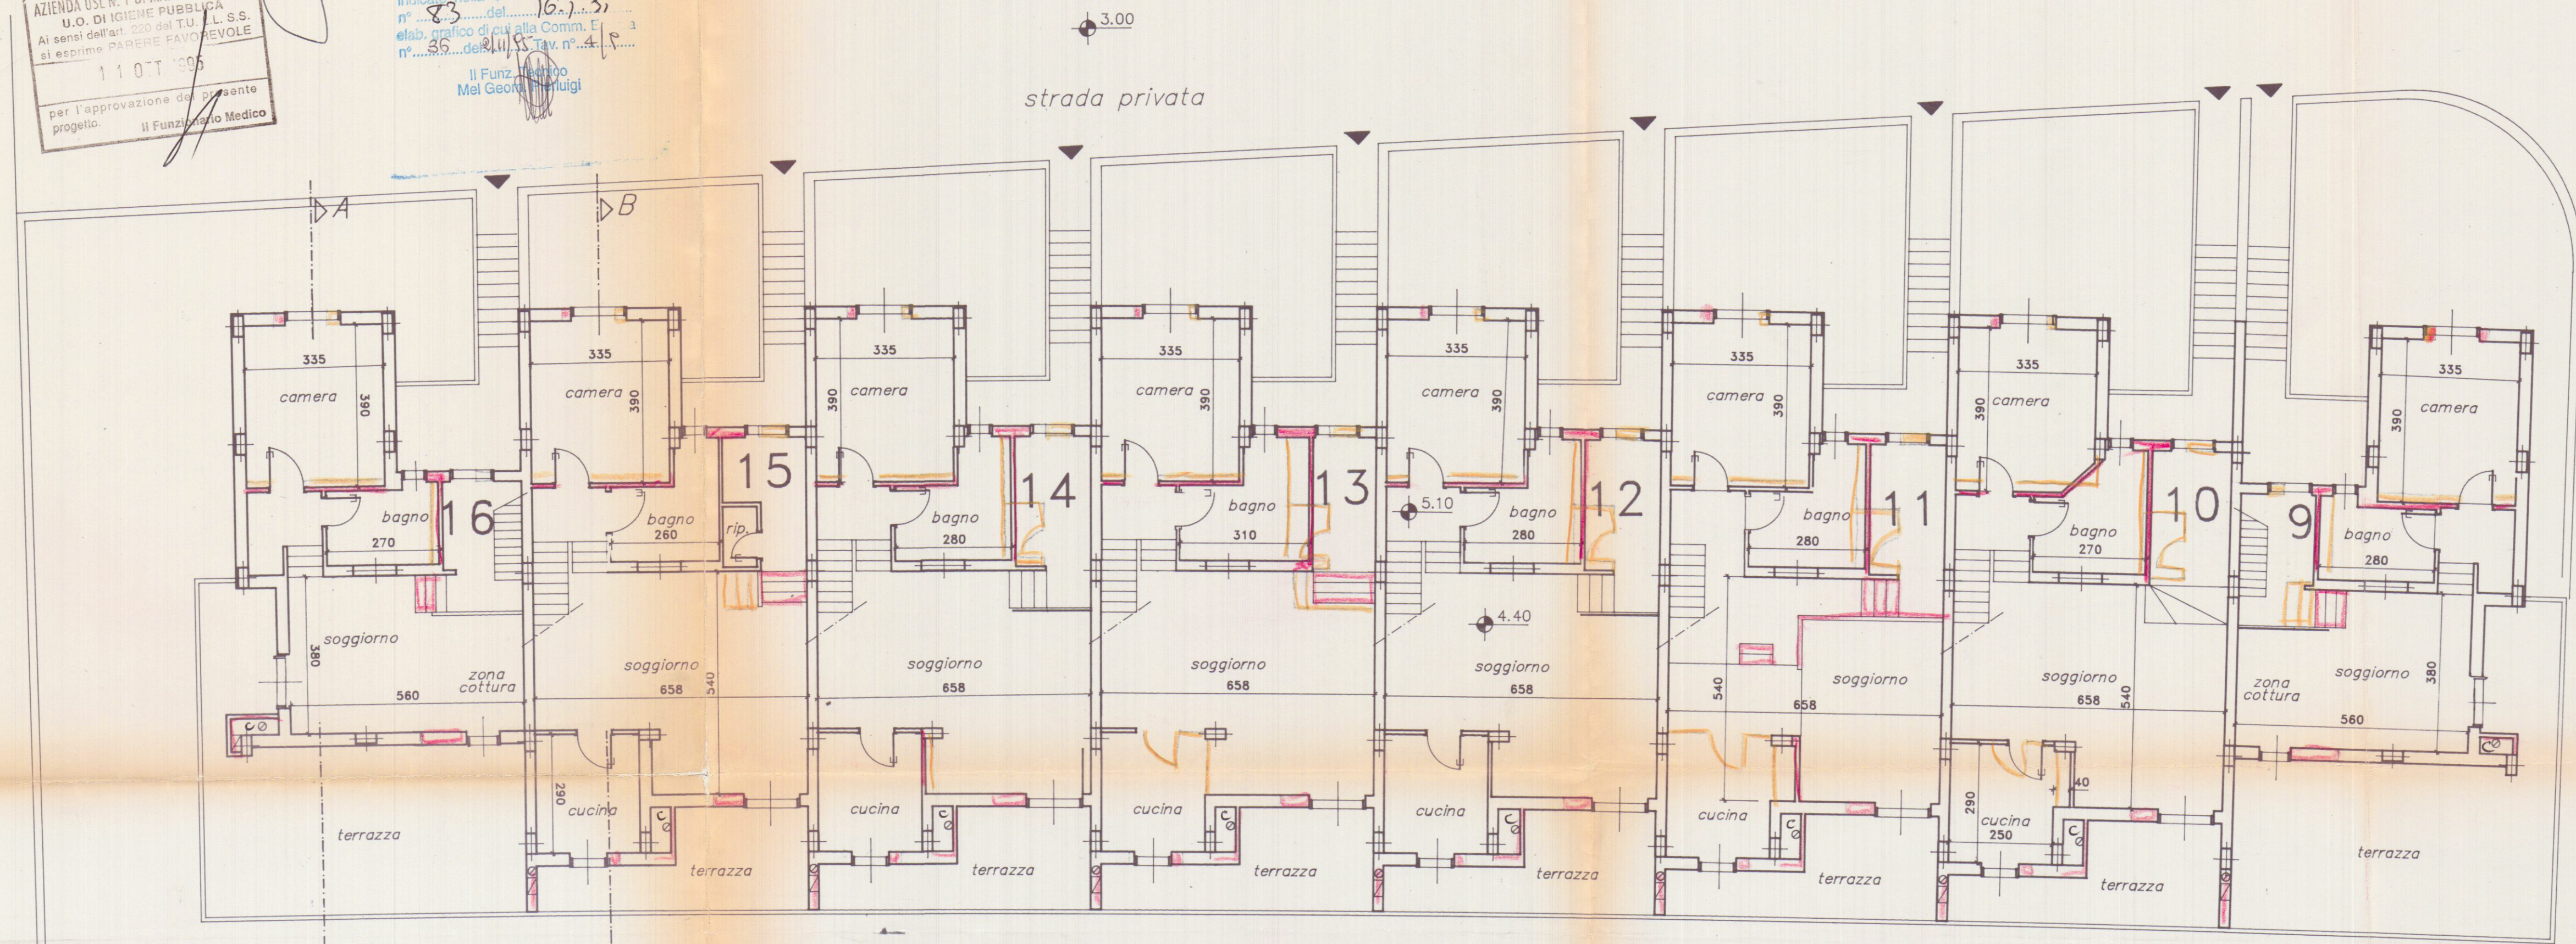

PIANTA PIANO PRIMO