




STRALCIO CATASTALE IN SCALA 1:2000 Fg. 69 mapp.le 729 sub. 1

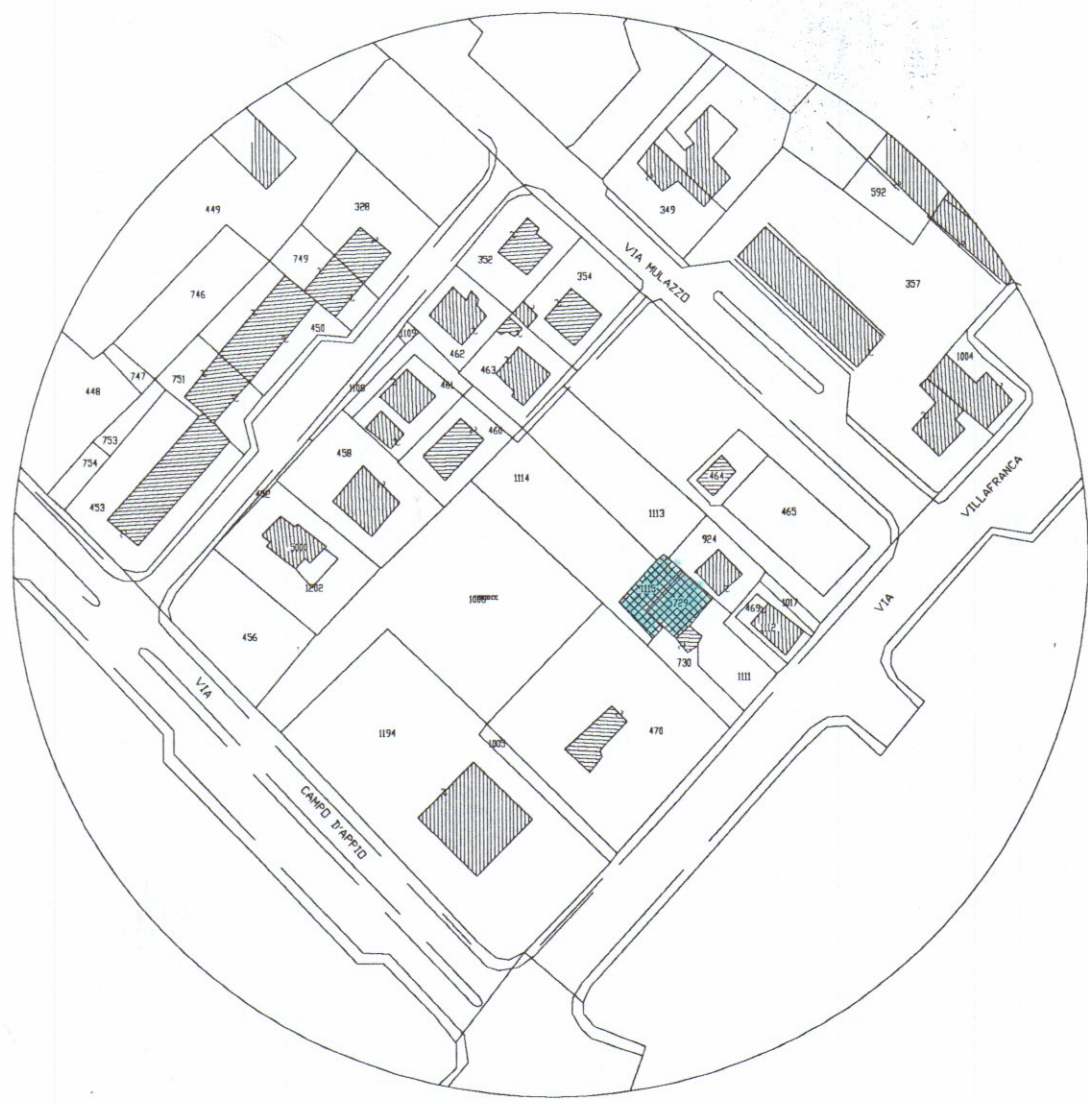


PLANIMETRIA IN SCALA 1:500

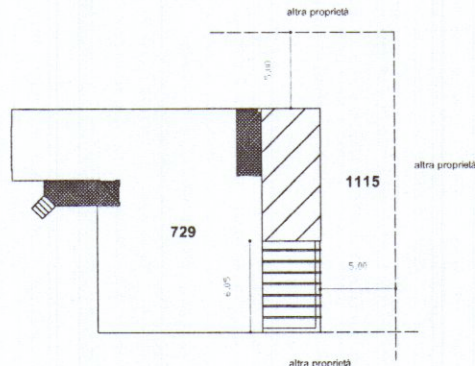


PIANTA PIANO TERRA

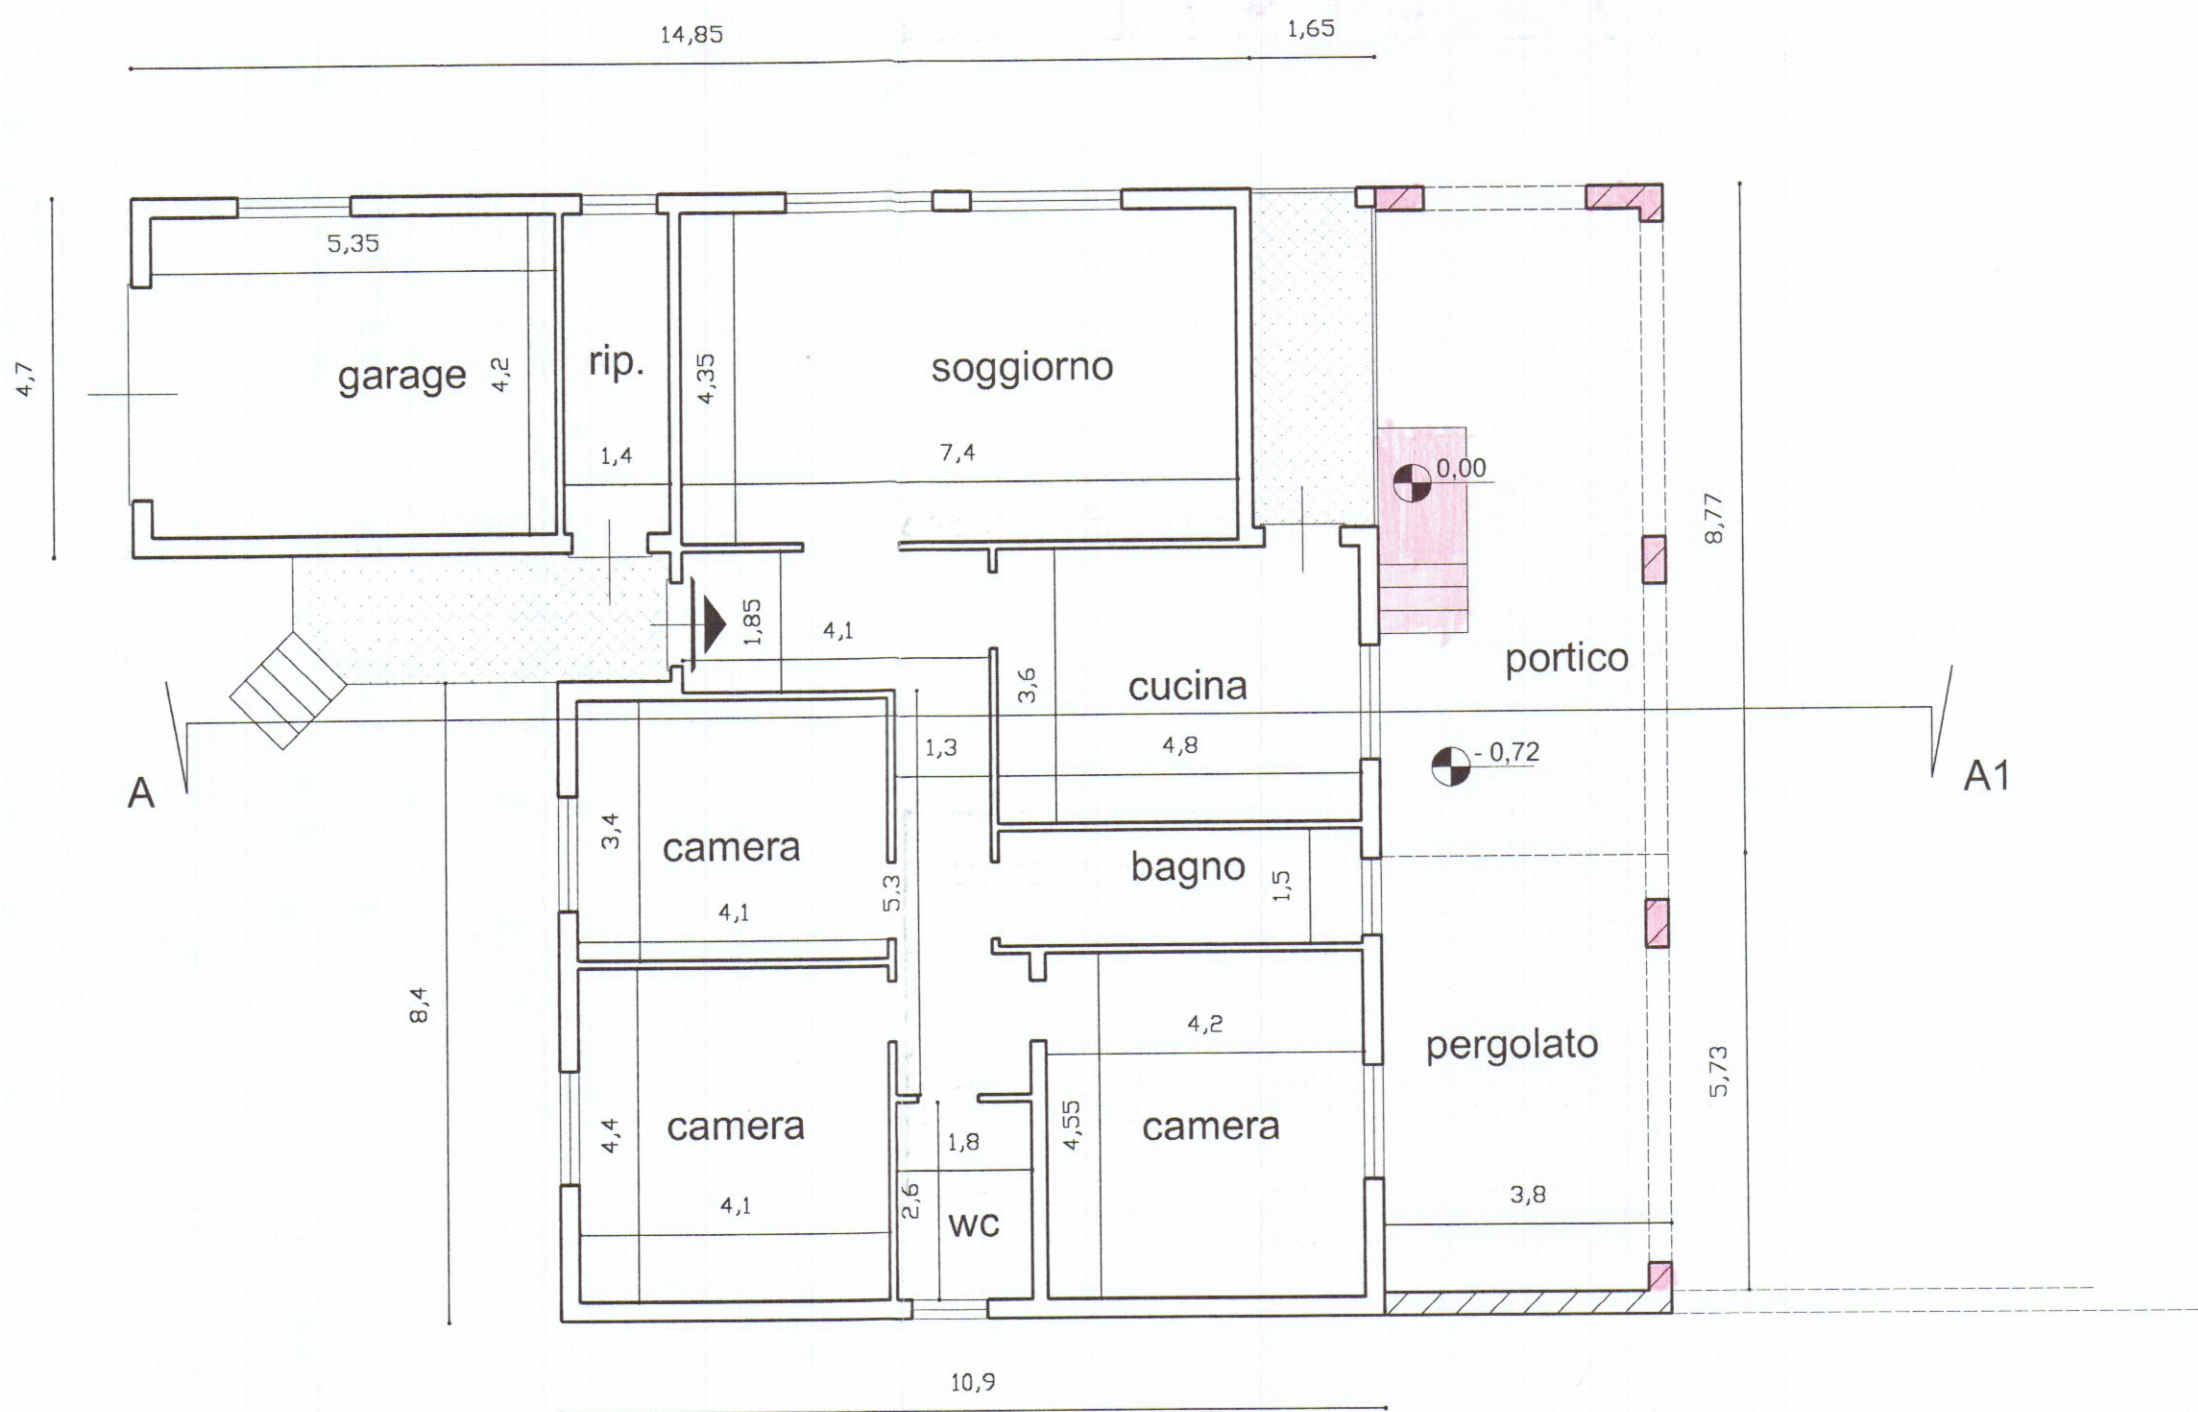


PIANTA PIANO TERRA con indicazione della copertura del portico
STATO ATTUALE

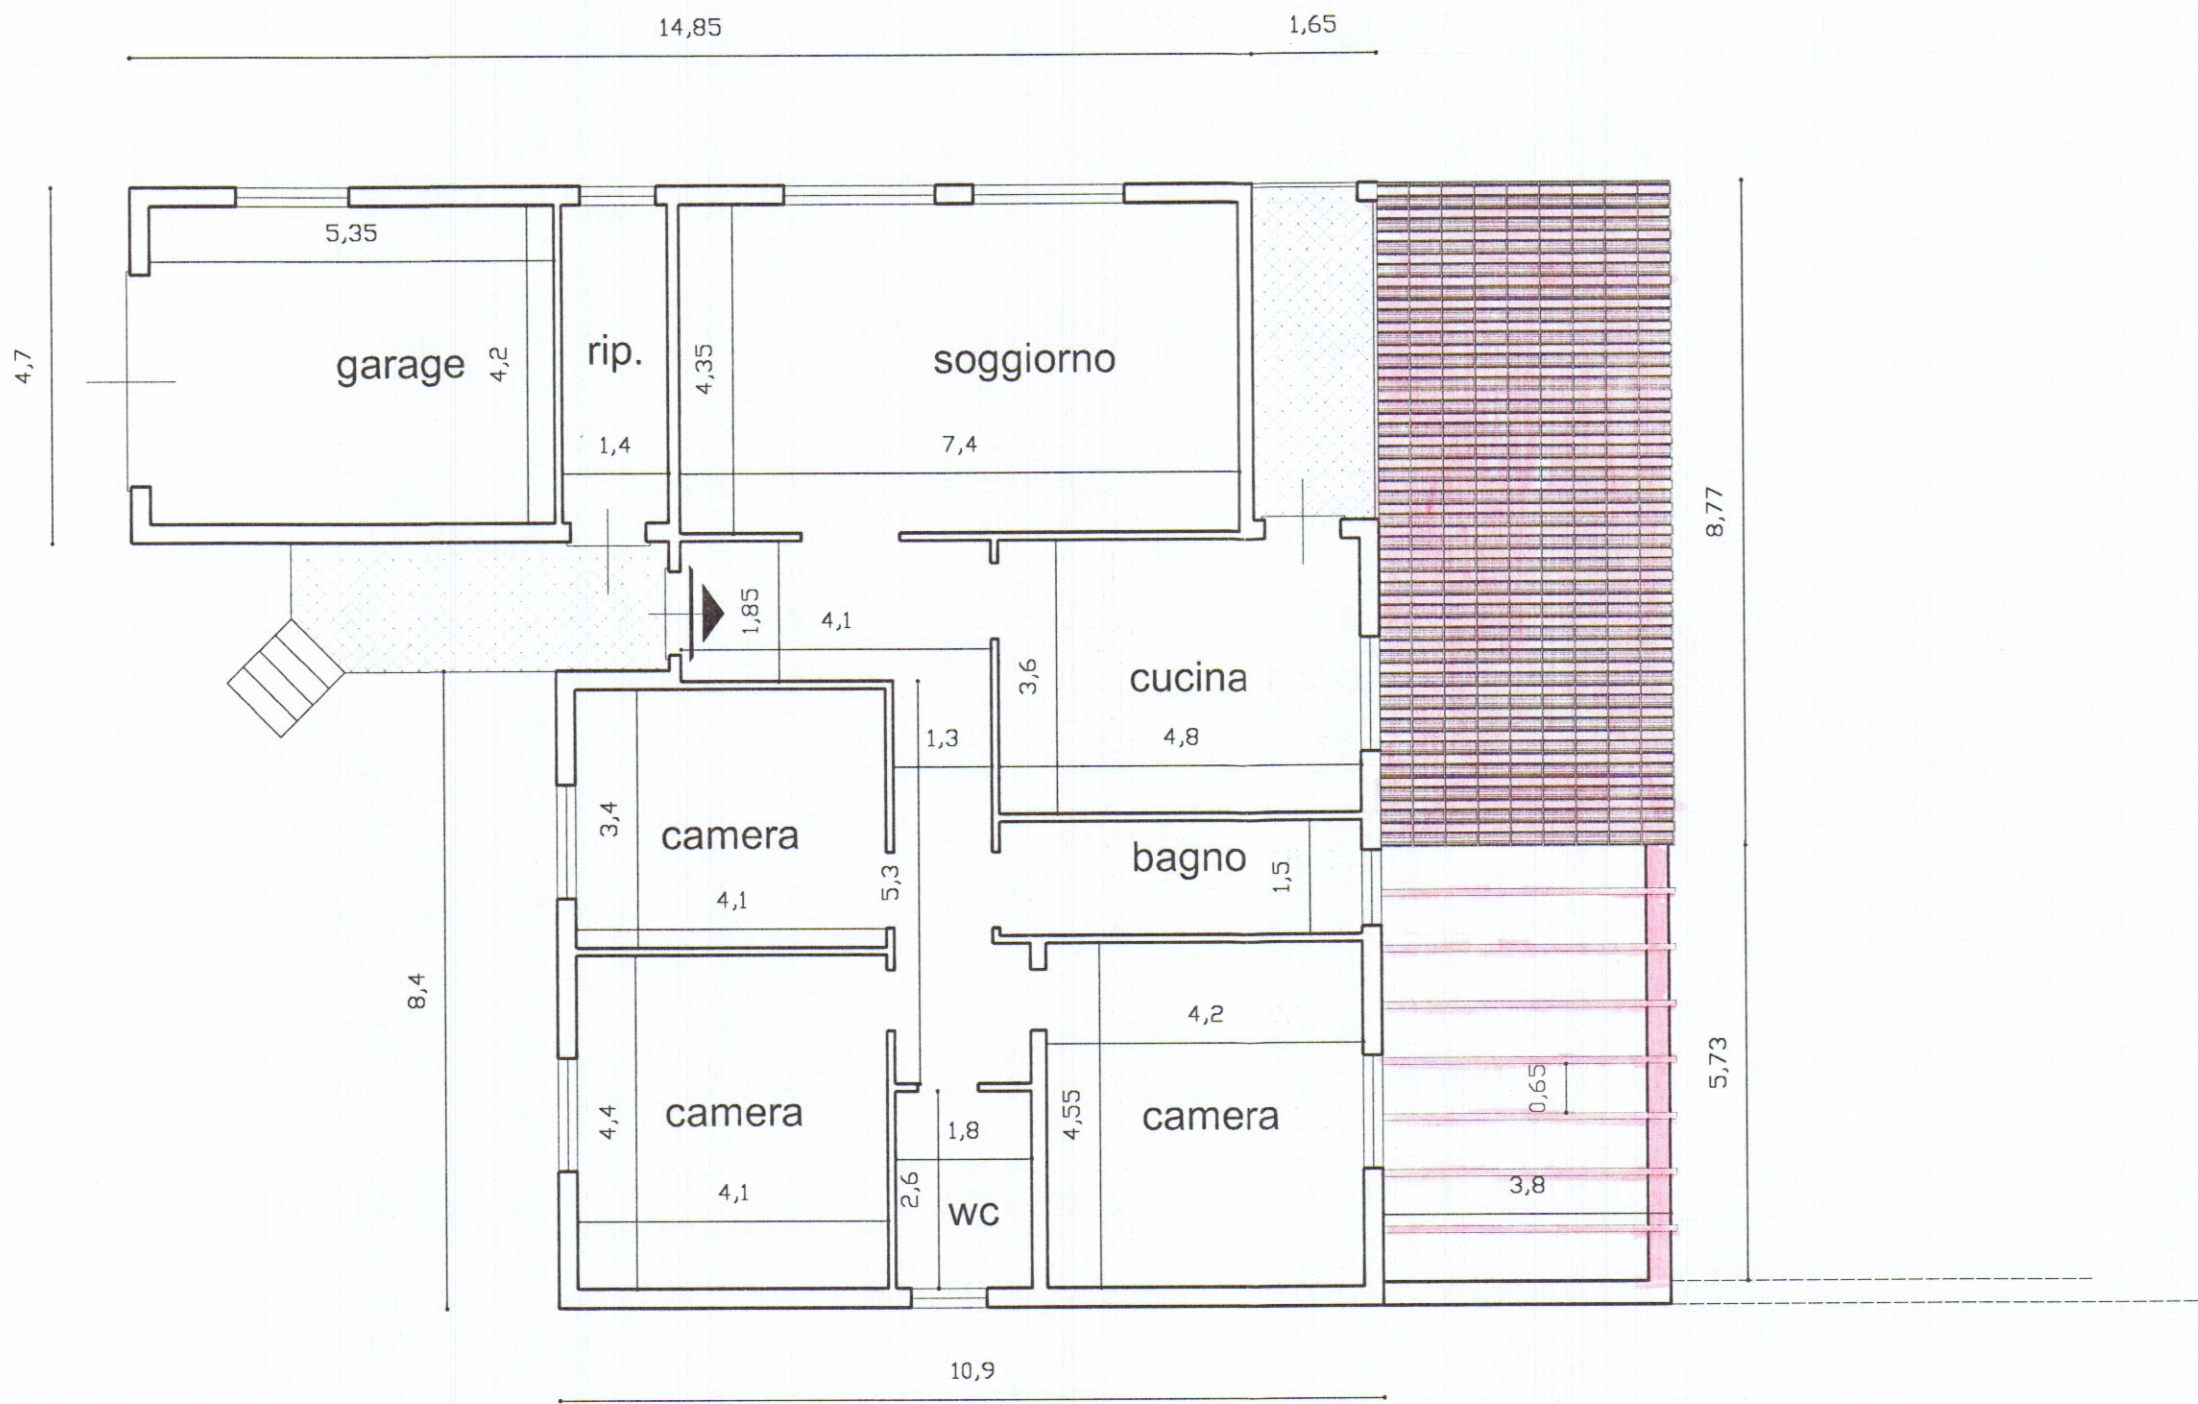


SEZIONE TRASVERSALE A-A1

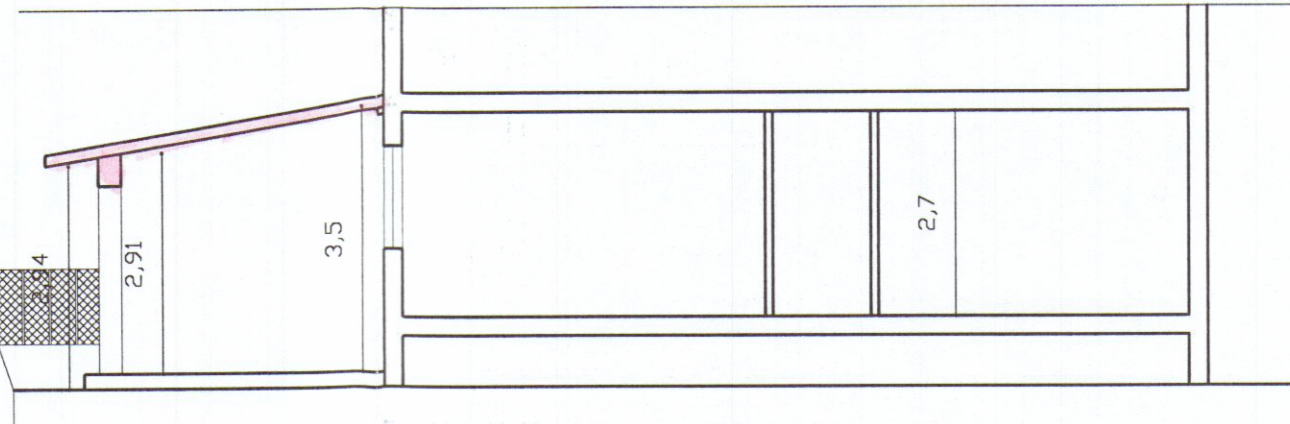

PROSPETTO LATO SARZANA

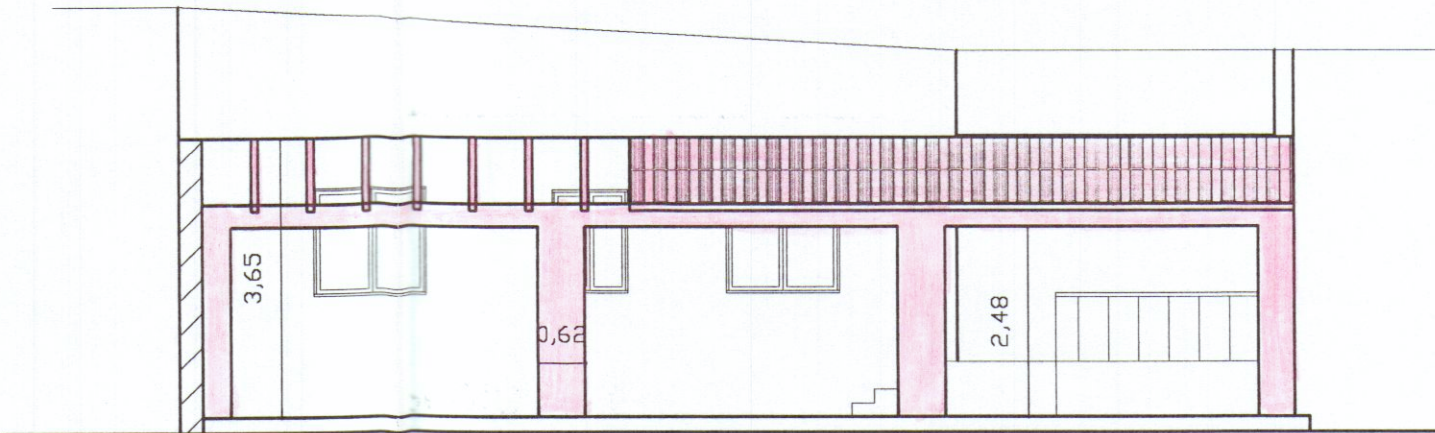

COMUNE DI CARRARA

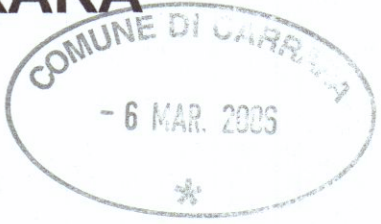

Oggetto: Sanatoria di un porticato e pergolato su
fabbricato sito in Carrara via Villafranca n° 45

Studio Tecnico Geom. Davide Nicolai
P.za Matteotti n°4 54033 Carrara (MS)
Tel. 349/3202857 - Fax 0585/74191

C.F. NCL DVD 75D09 B832Q
P.IVA 01030090458

Identificazione catastale: Comune di Carrara Fg.
69 mapp.le 729 sub. 1 e mapp.li 1111 - 1115

APPROVATO
SANATORIA

Proprietario: Sonia Lucchini residente in Carrara
via Villafranca n°45

Il Proprietario

Approvato dal D. Comune alle condizioni
indicate - con ACCERT. CONFORMITA'
elaborato grafico Tav. 2/3 del
del Nucleo Valutazione del 26/4/06
Il Responsabile del Procedimento
(Marchio del Studio)



TAV.2

Stato di Raffronto

Scala 1:100

Elaborato: Stralcio Catastale, pianta, prospetto e sezione

Orientamento

