
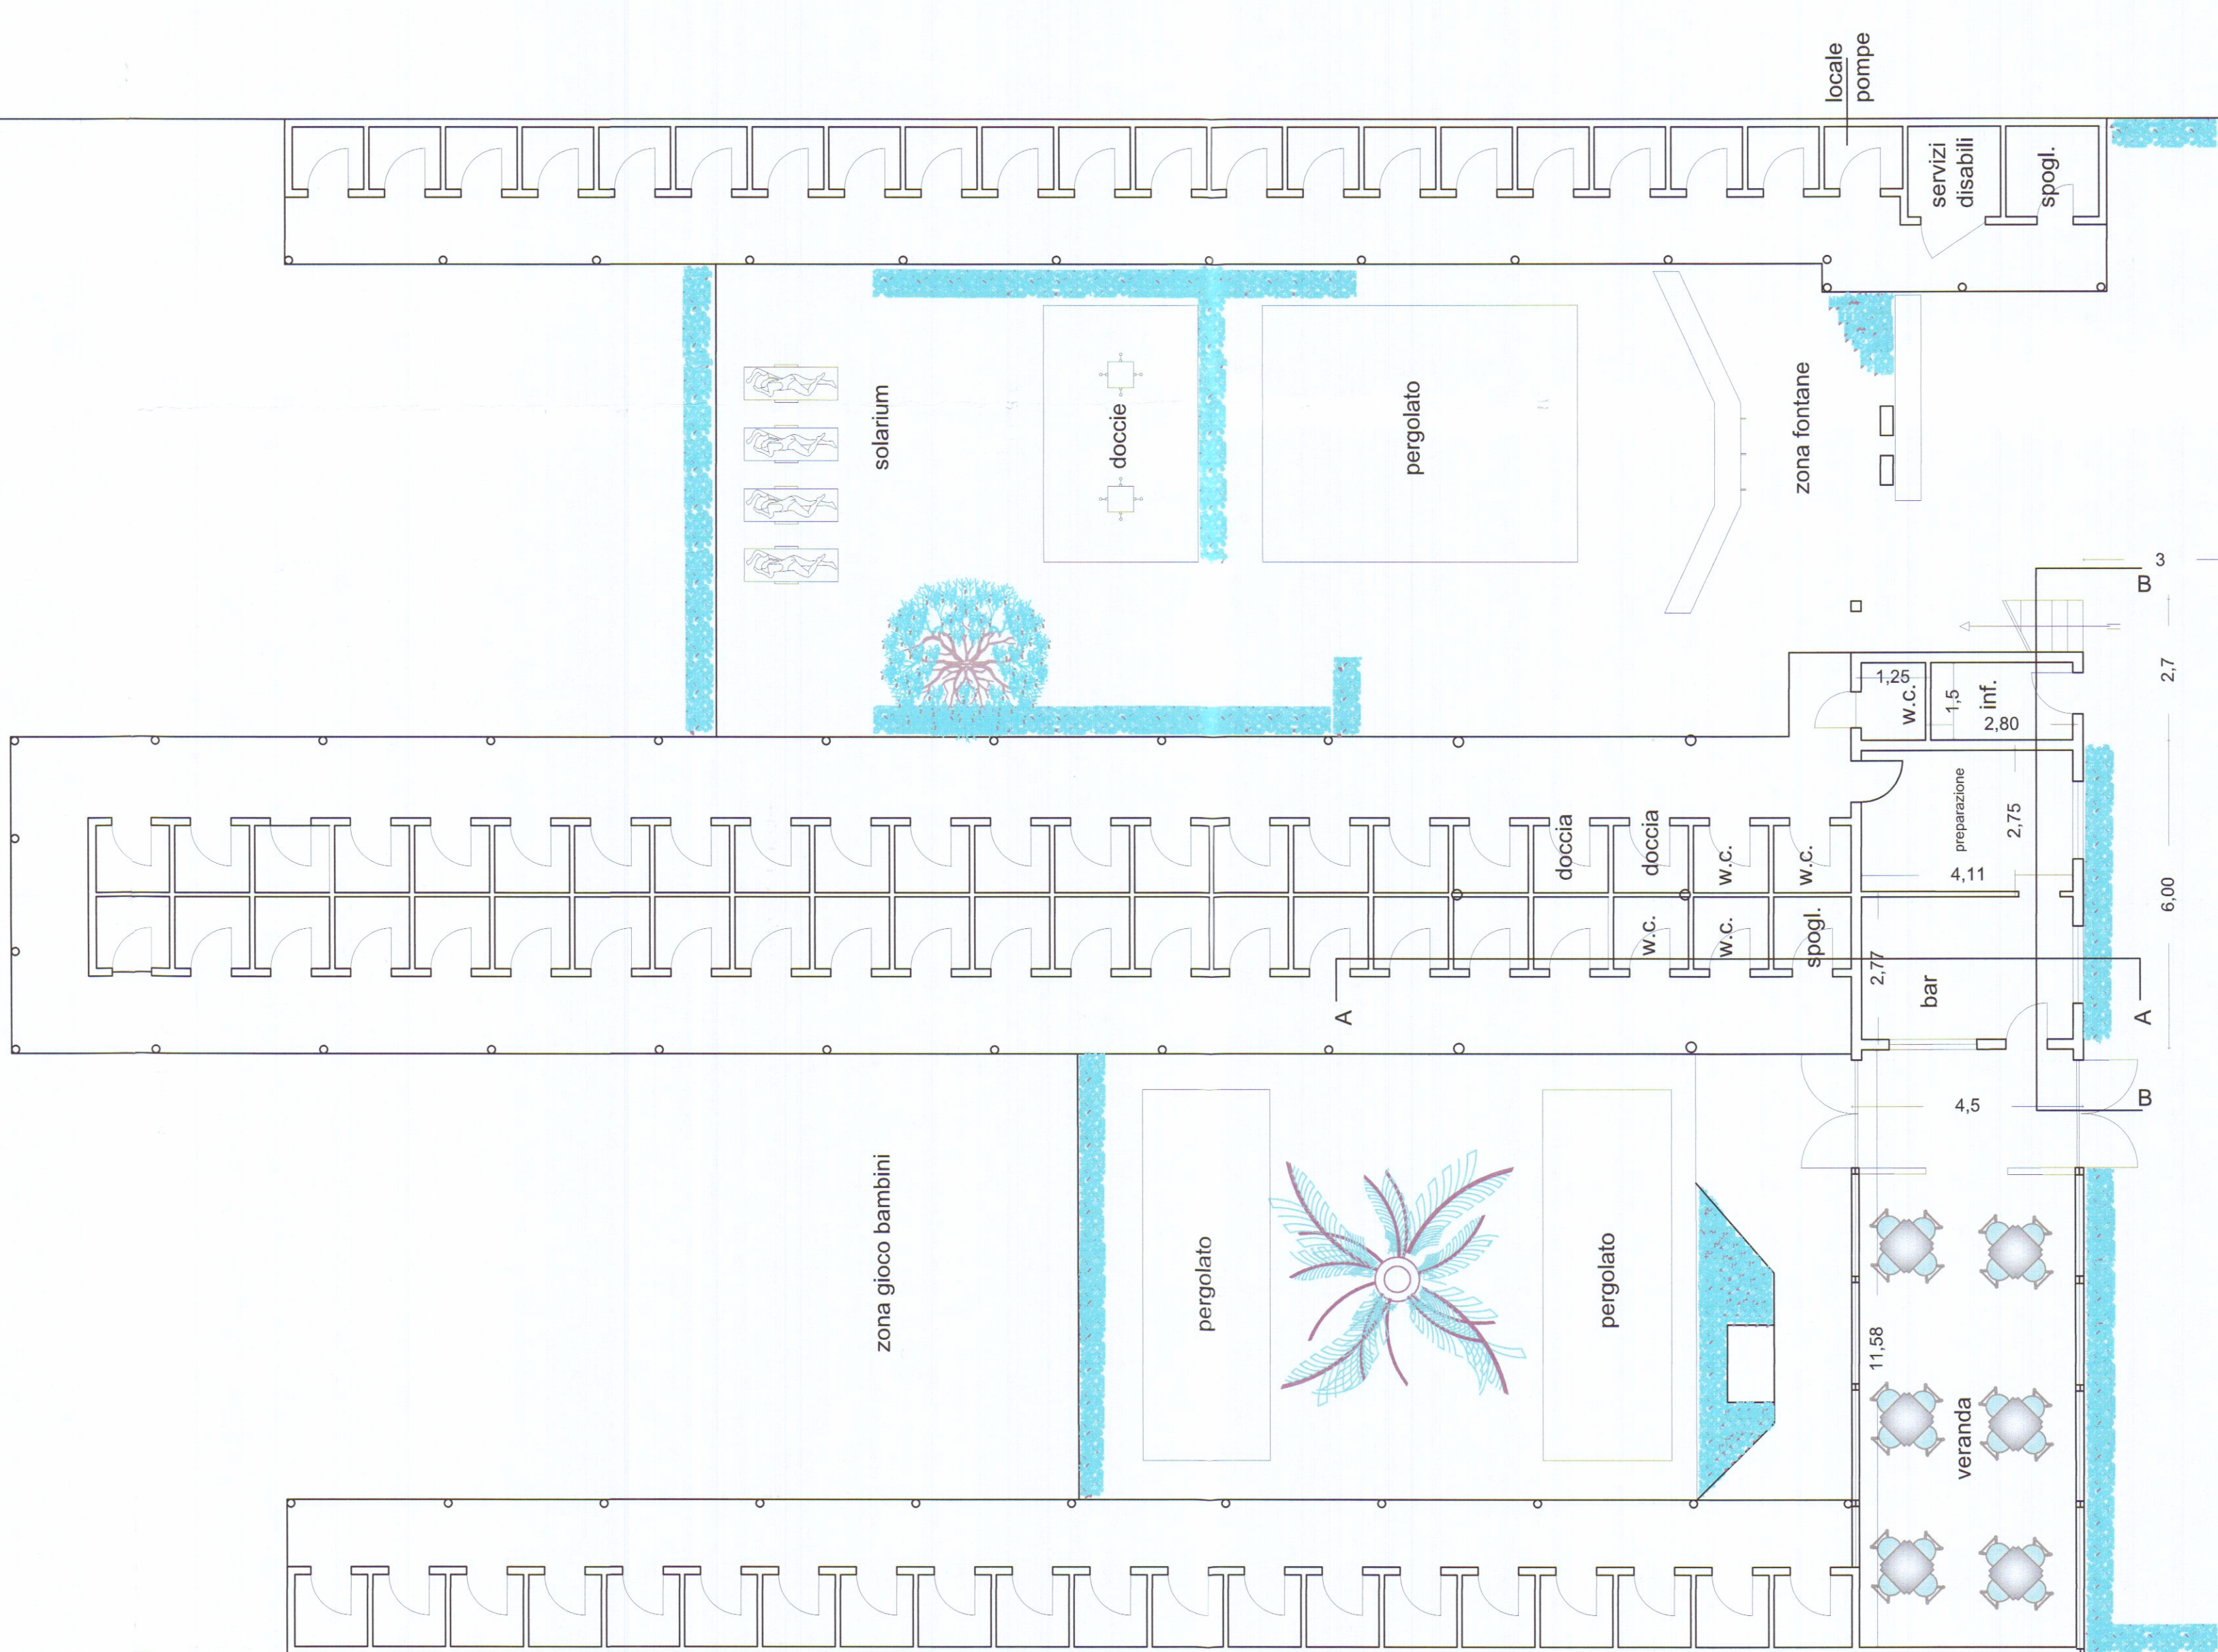


arenile


PIANTA PIANO PRIMO

arenile

PIANTA PIANO TERRA

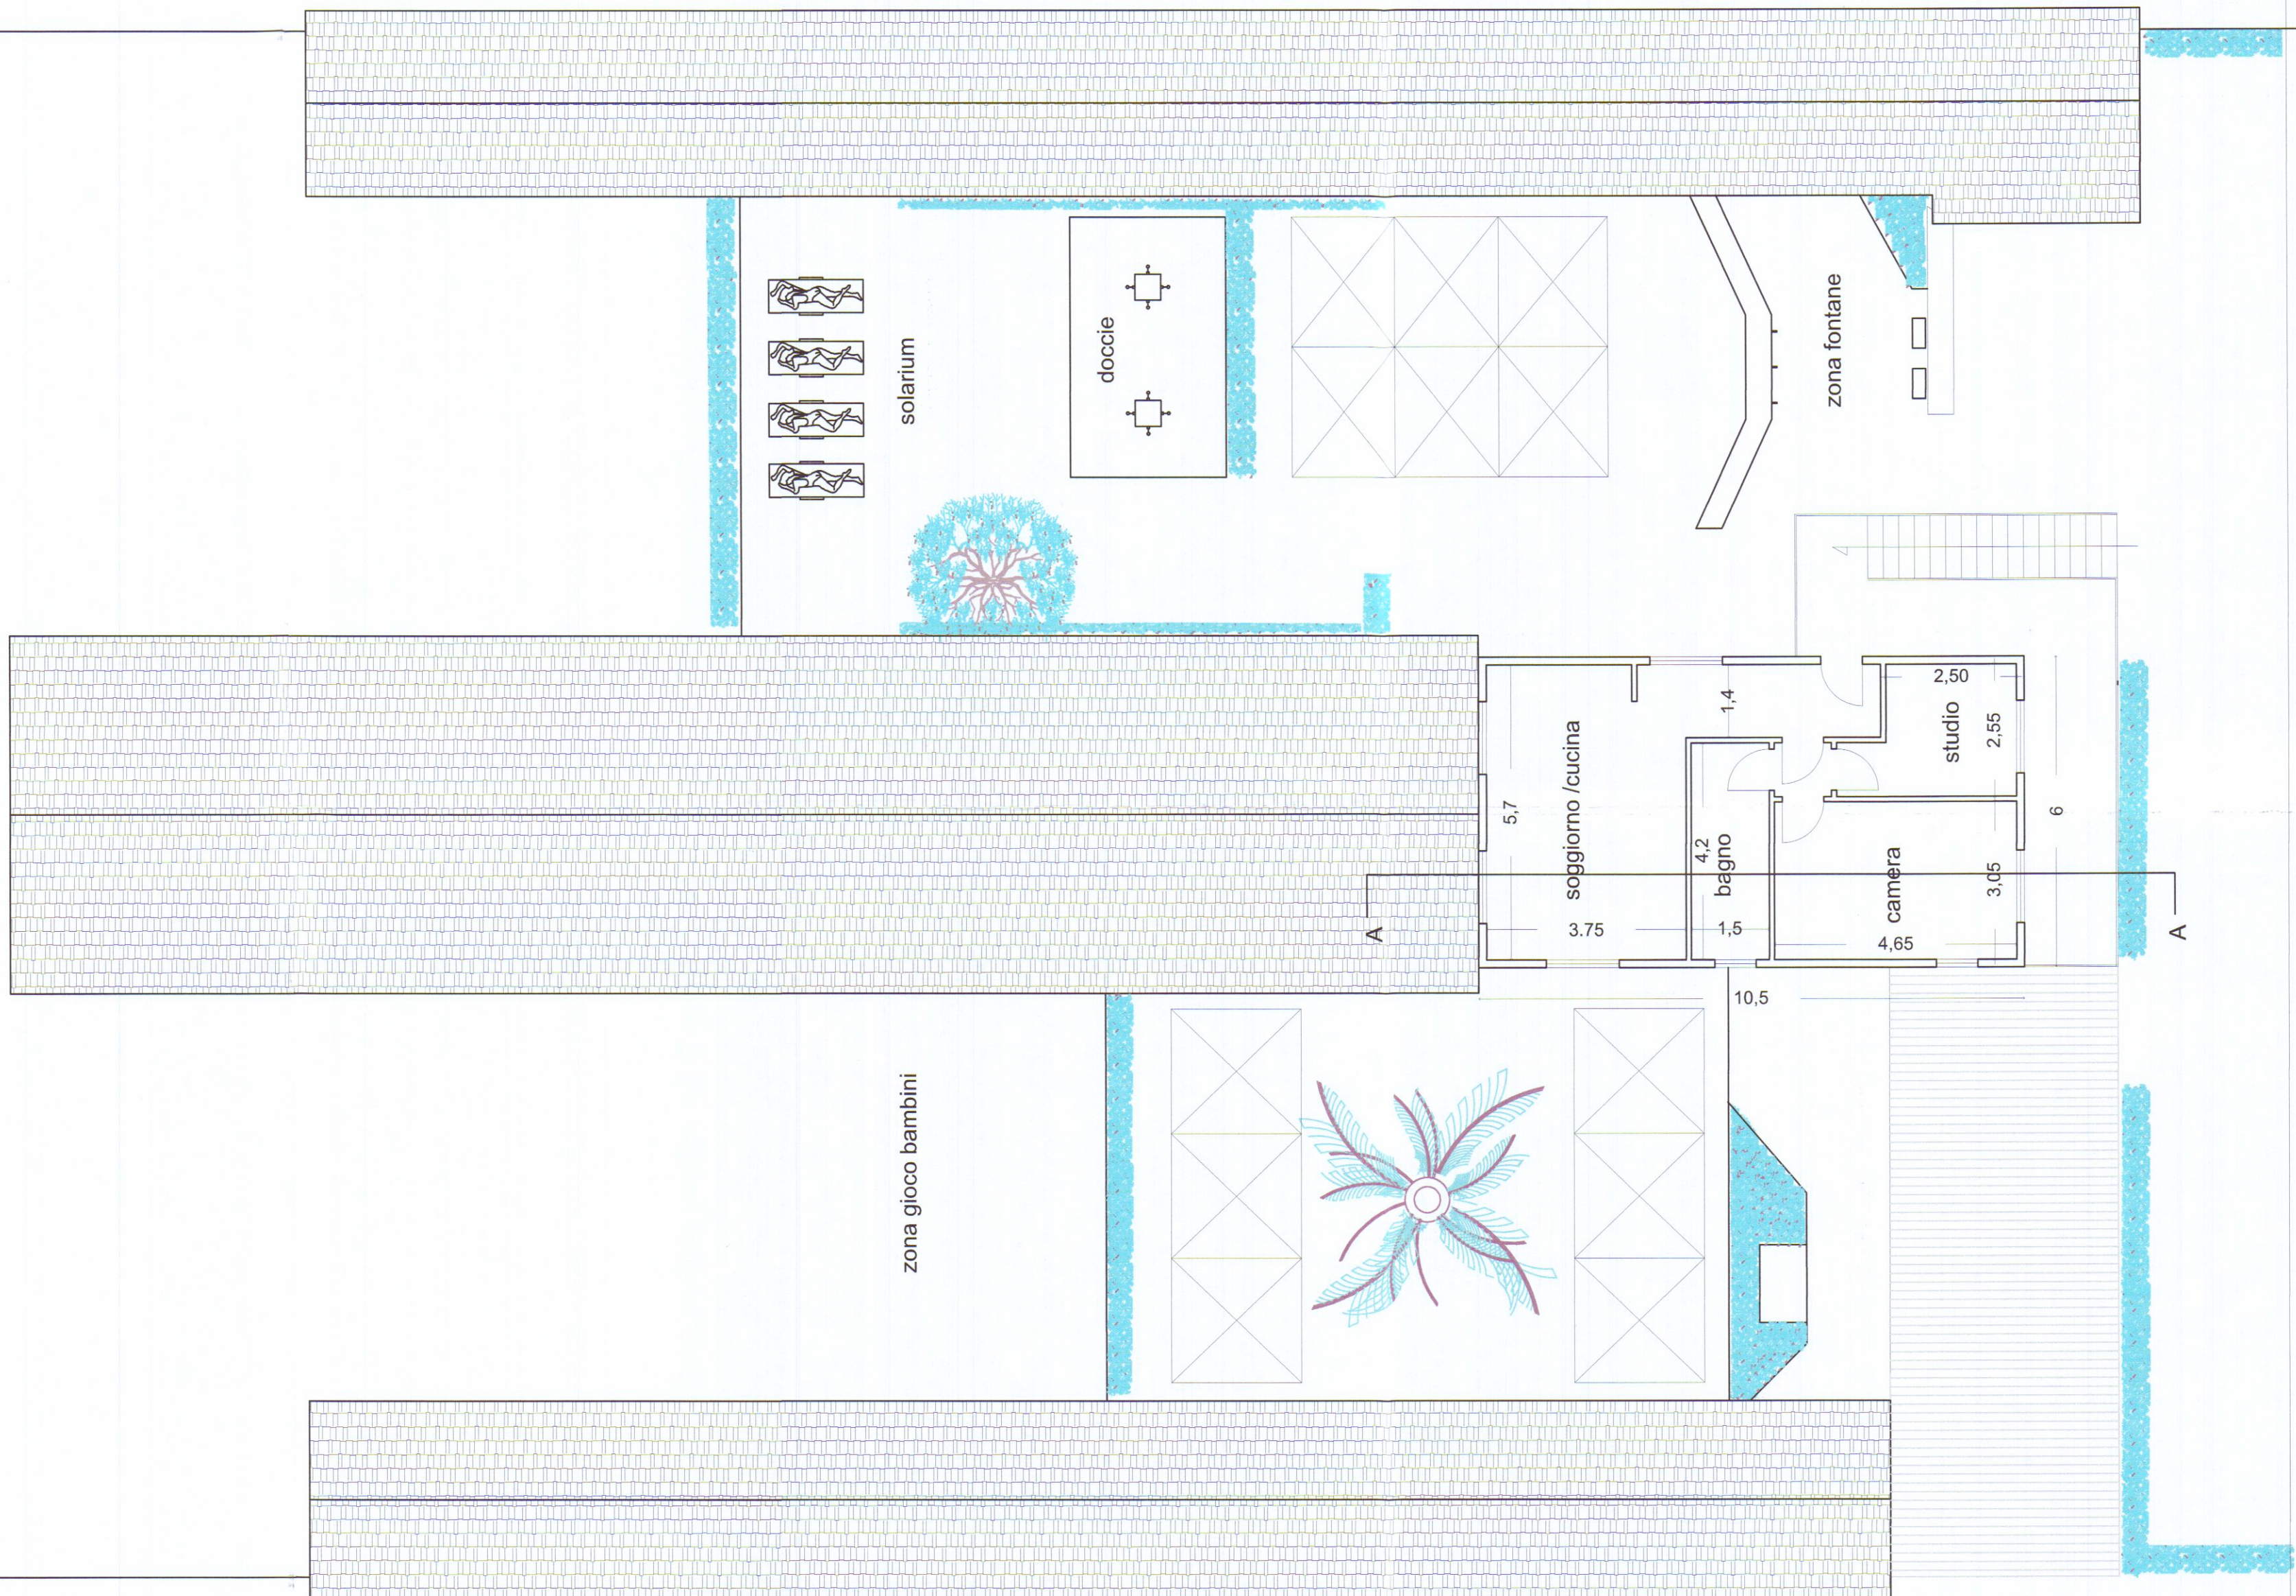

allineamento strada 50 ml

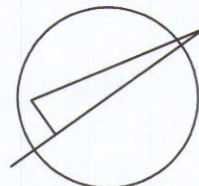

orientamento

COMUNE DI CARRARA
31 GEN. 2019
★

STUDIO TECNICO

Geometra Daniele Carli

Via S.Maria 11A- CARRARA - (MS) cap. 54033 tel/fax. 0585/70631
Email:danielecarli79@gmail.com Email certificata: daniele.carli@geopec.it

OGGETTO:

Adeguamento igienico funzionale a stabilimento balneare

Data
Ottobre 2018

Ubicazione
Viale Vespucci, 50

Comune
Carrara

Dati catastali
Rappresentazione
piante piano terra-primo

Scala
1/100

Progettista

Firma

Completata:

BA

di

Vincenzini Ernestina & C.