



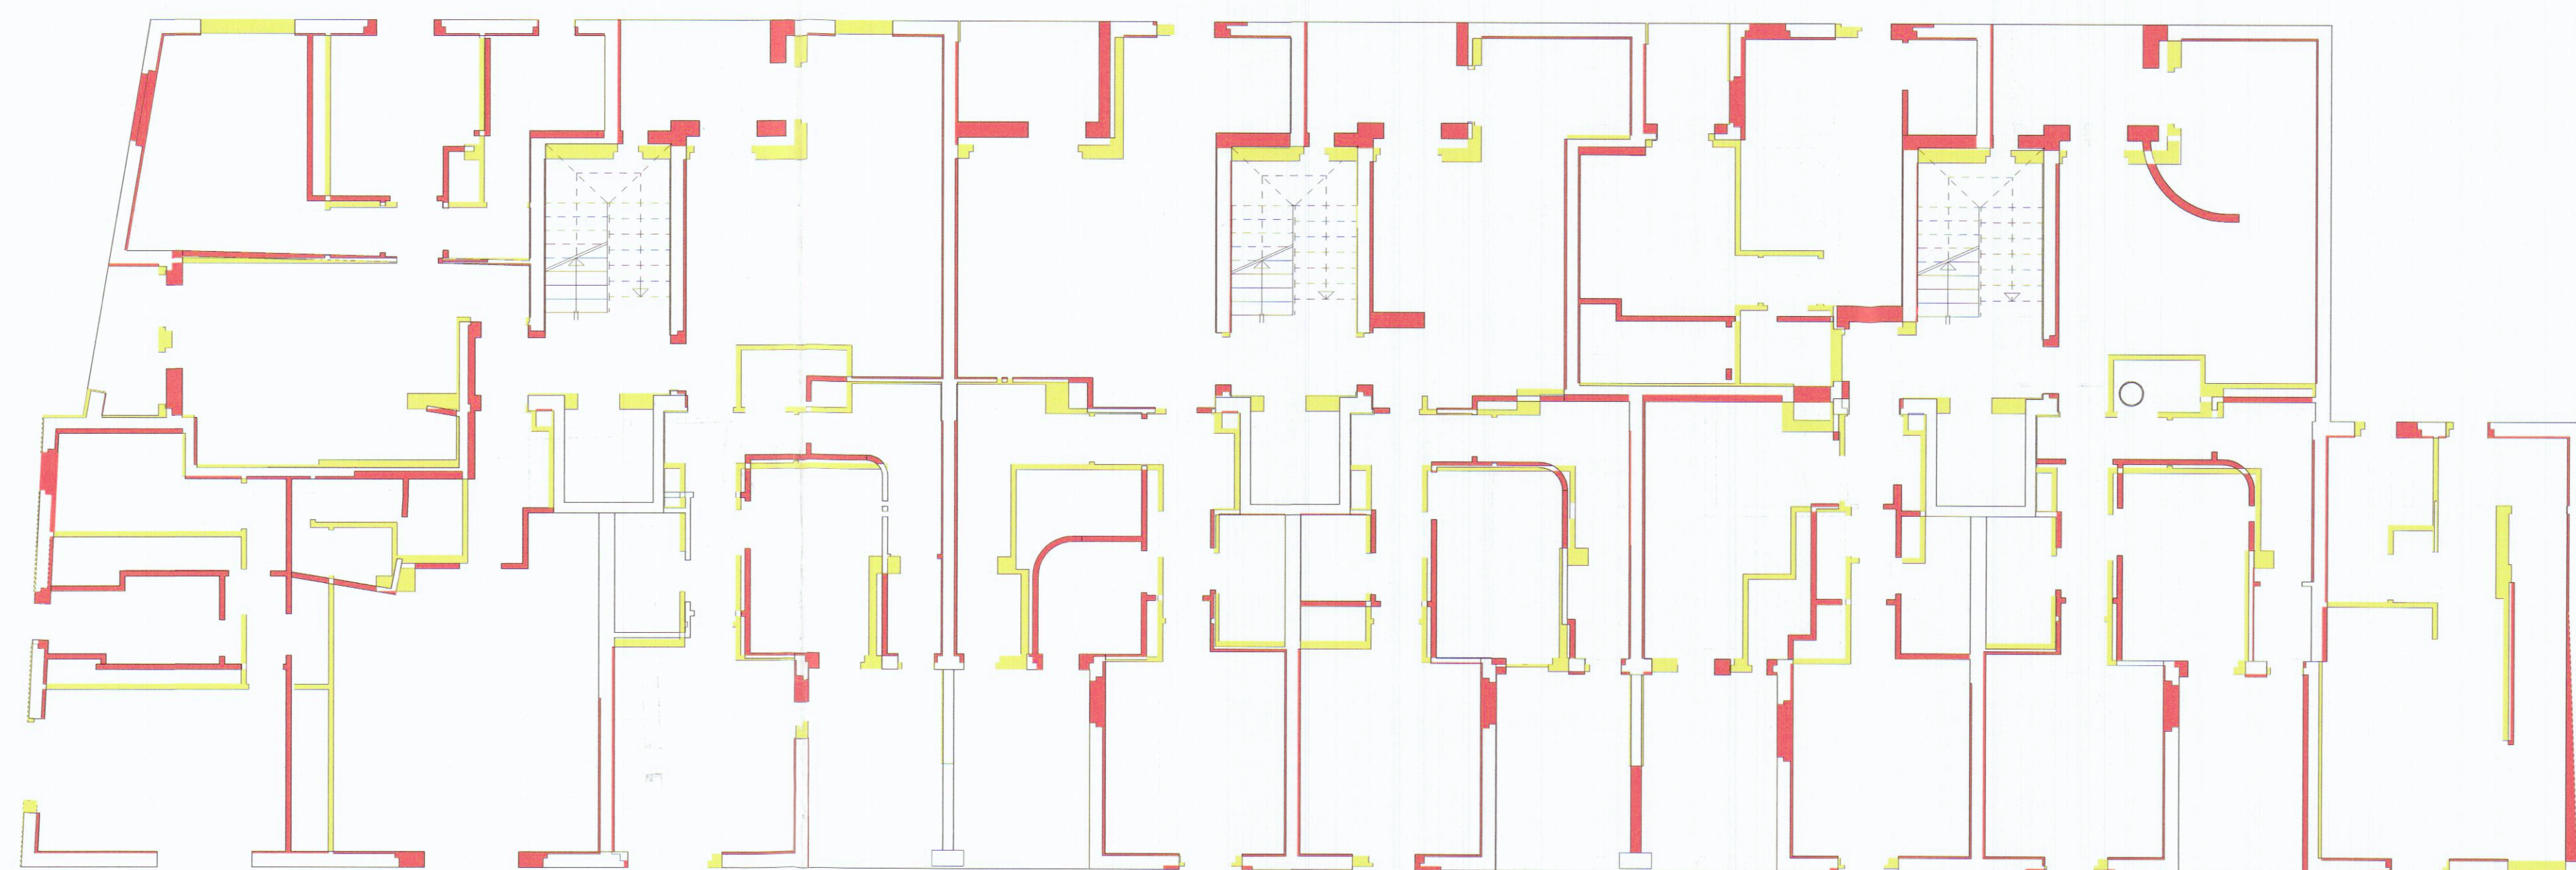

PIANTA PIANO PRIMO

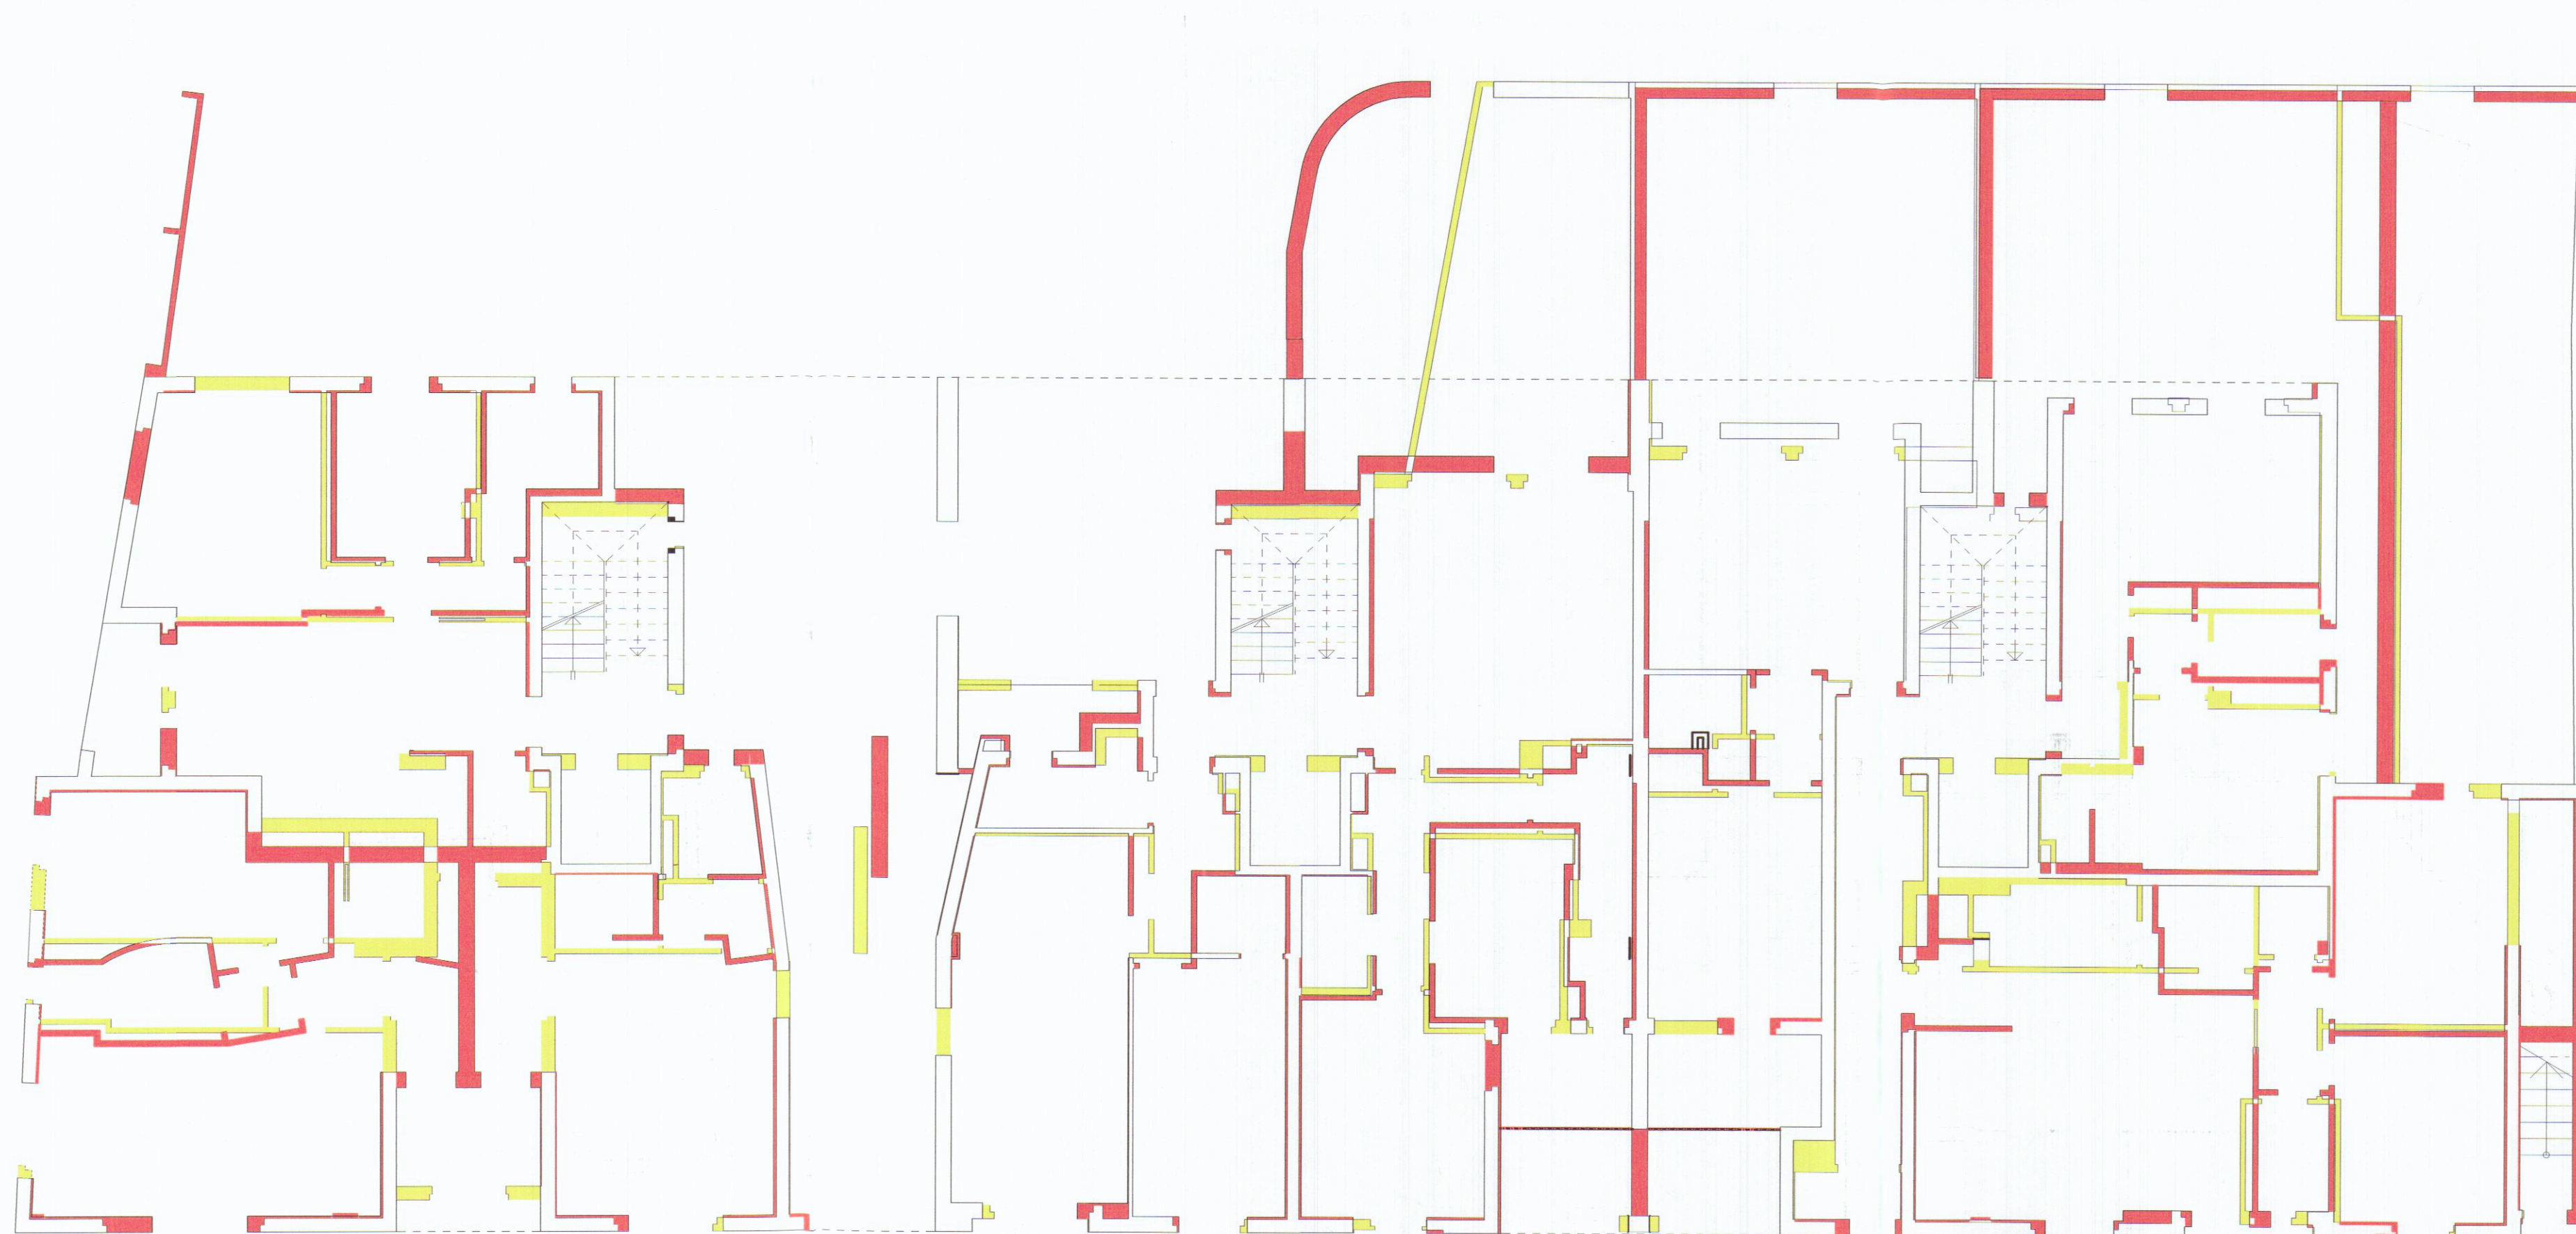


PIANTA PIANOTERRA

Ingegnere VINCENZO COPPOLA
Via Massa Avenza 283 54100
Massa (MS)
Tel. 0585/855878

VARIANTE IN CORSO
D'OPERA

compleso residenziale
"i loggiati"

via Dell'amico
Carrara

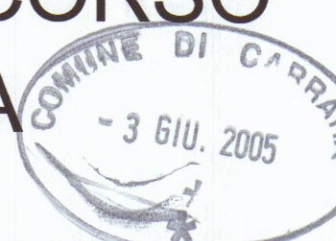

STATO SOVRAPPOSTO

PIANTA PIANO TERRA
PIANTA PIANO PRIMO

scala
1 : 100

TAVOLA N.
2C

Il Committente :

RESIDENZA PARADISO srl
L'Amministratore Unico
GIUSEPPE VOLPI

Il Tecnico :



Vidimazioni comunali