

28 DIC. 1967 W

**SOLUZIONE** **APPROVATO**  
8 MAG. 1968  
CONTRATTO

CADDADA.  
MADINA DI CADDADA  
MALE LITOBANCO

Approvato dal Sindaco alle condizioni  
Indicate nel permesso di costruzione  
N° 109 del 18 MAG. 1968  
L'ING. CAPO

PROGETTO PER LA COSTRUZIONE  
DE DI EDIFICIO AD USO DI CIVILE  
ABITAZIONE E COMMERCIO.

PROPRIETA: Dell'Amico Mario.

2

TAVOLA N°

PIANTA PIANO TERZO

SCALA 1:800


C

FABBRICATO:

DATA 1968 LUGLIO PDAI



DEL 18 MAG. 1968  
N° 388  
COM. LITOBANCO  
NOTA

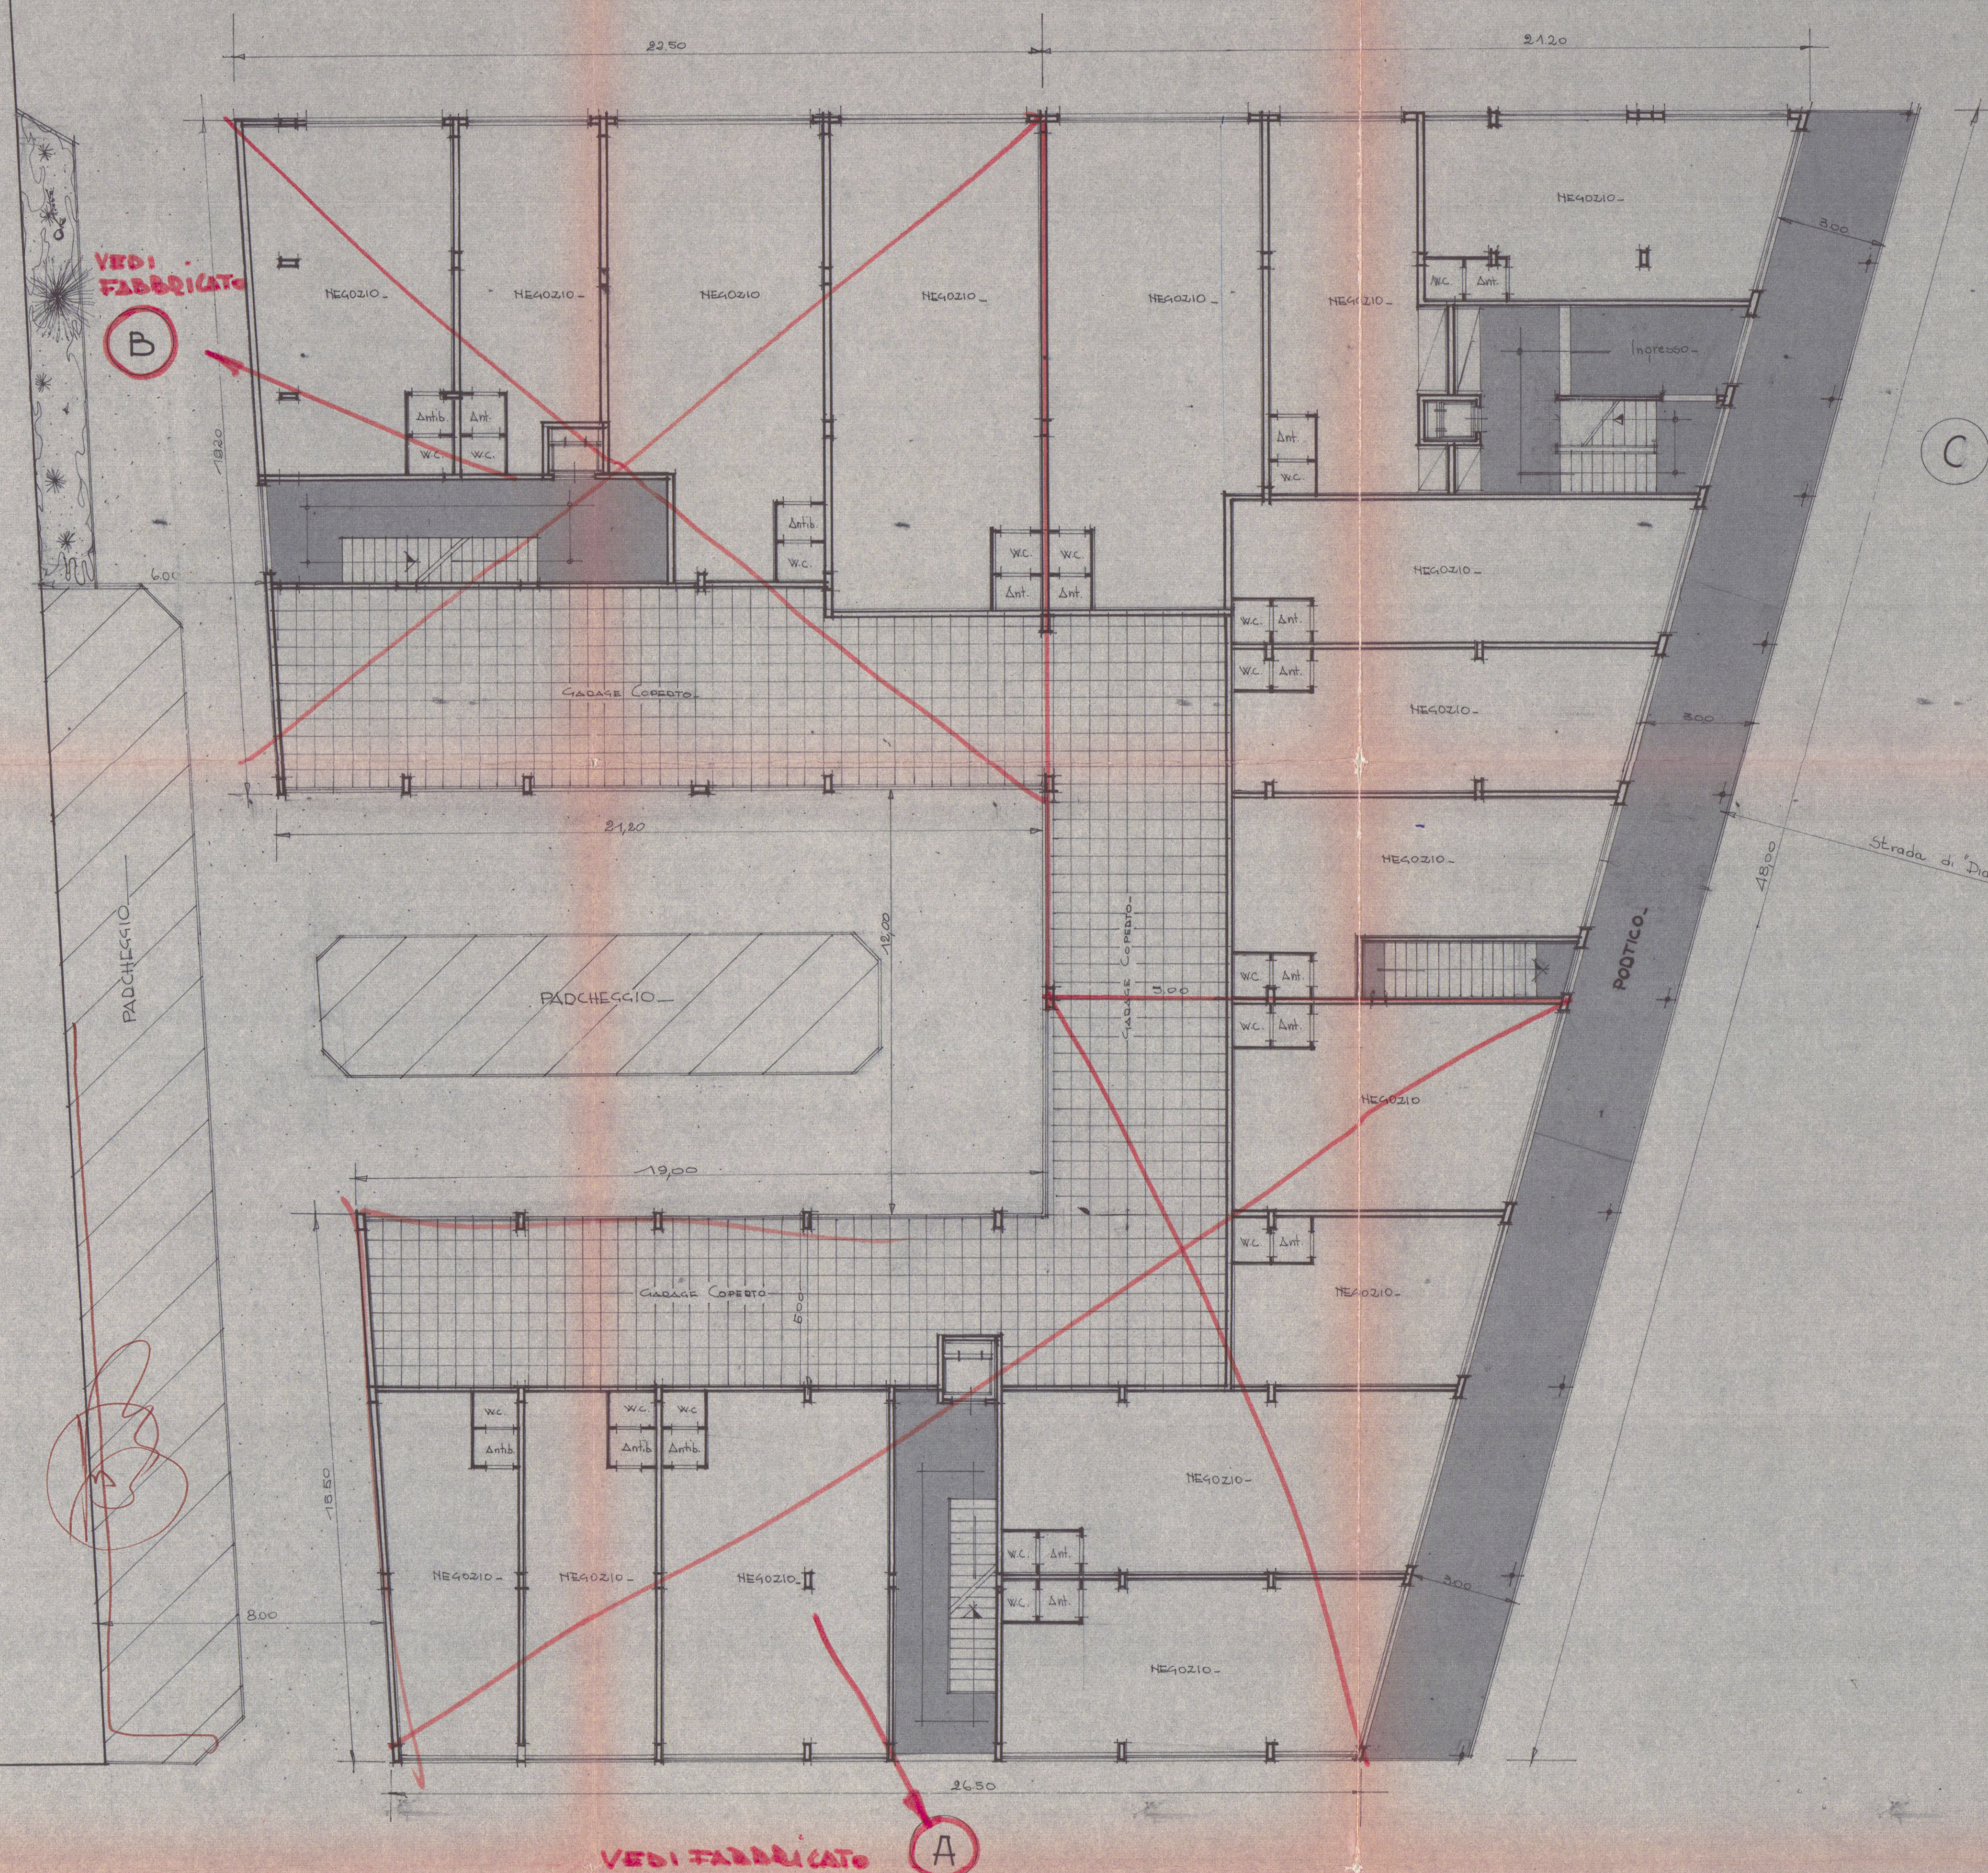

VIA

GENOVA