

24 SET. 1982

PIONOMEGGIO S.v.l.

PROPRIETA': ~~ANGIOLINI VATTI~~

FABBRICATO ESISTENTE

2

APPROVATO


28 SET. 1984

CONTROLLATO
IL TECNICO

SCALA 1:100

il tecnico:

Messori Umberto

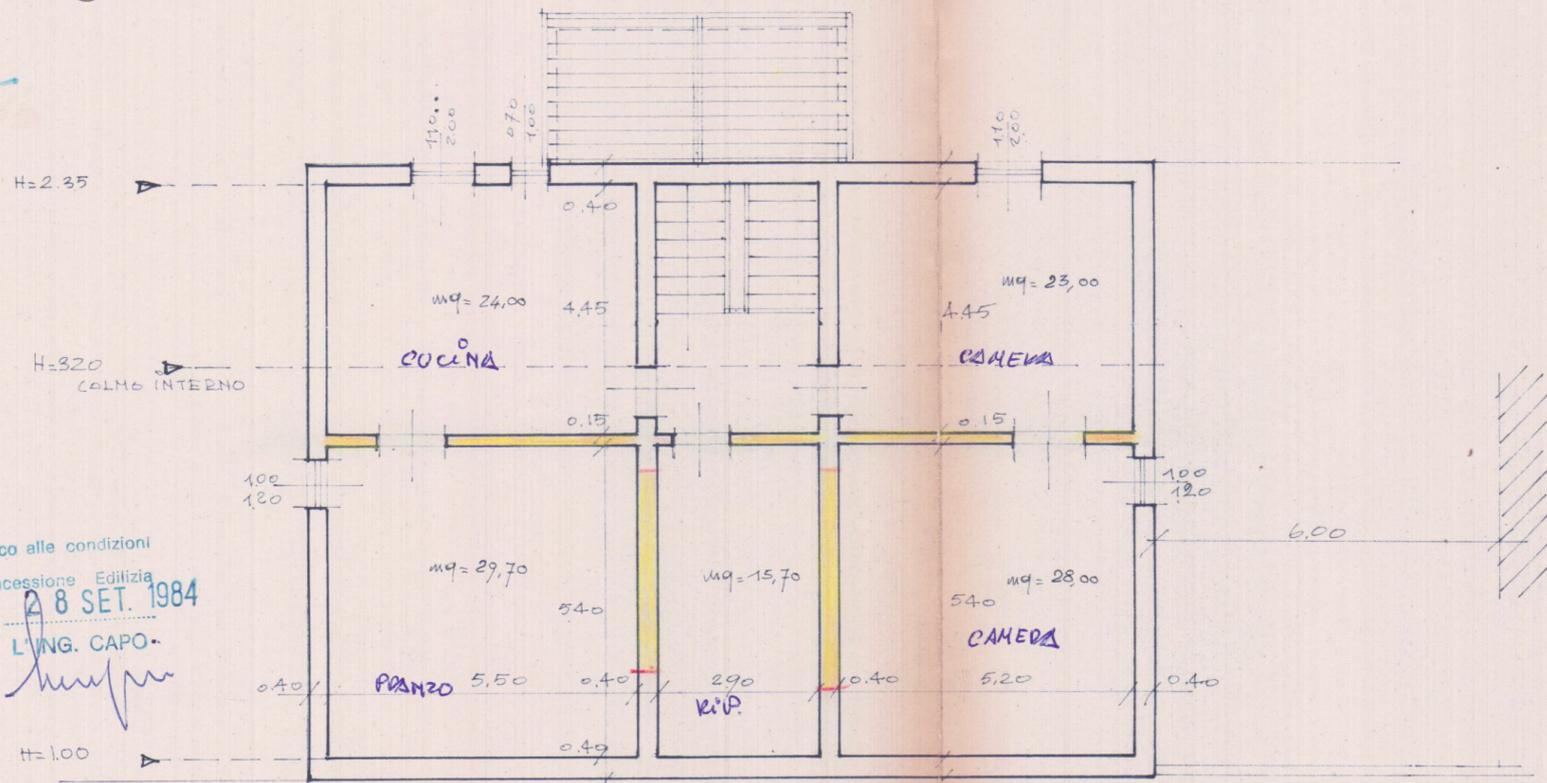


Approvato dal Sindaco alle condizioni indicate nella Concessione Edilizia N. 318 del 28 SET. 1984

L'ING. CAPO-

Messori Umberto

VIA MAZZINI

PIANTA PIANO TERZO

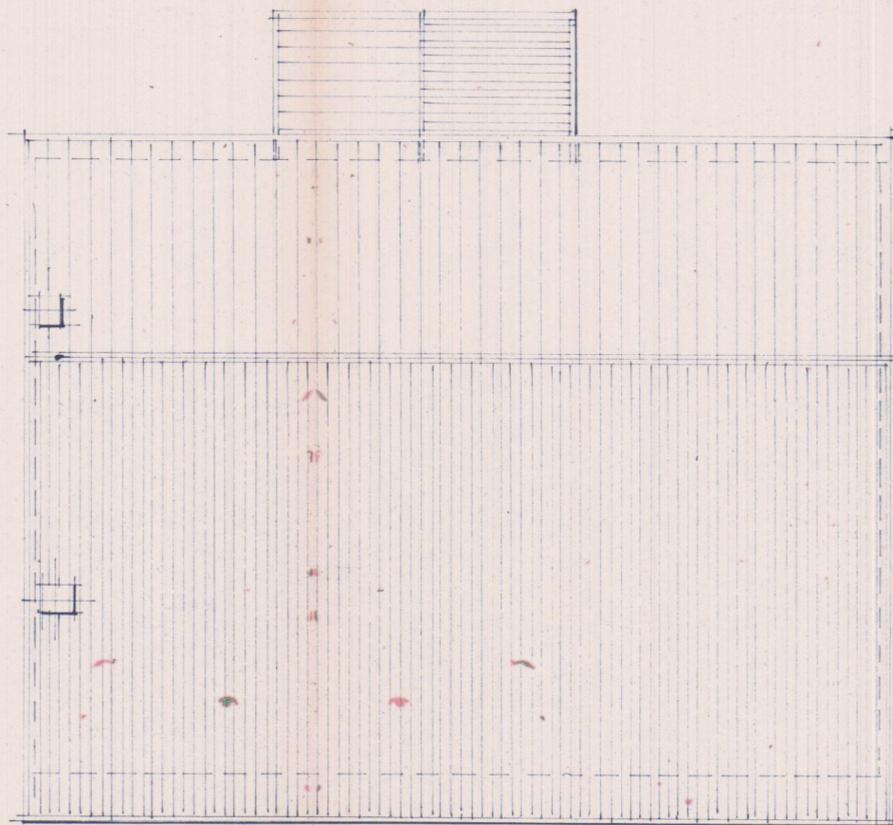

PIANTA COPERTURA