

COMUNE DI CARRARA

APPALTO CONCONSO PER LA COSTRUZIONE DI UNA PALESTRA COPERTA NEL TERRENO DEL FABBRICATO EX GIL AD AVENZA.



impresa: piazza verdi 23 - la spezia
SOCIETA' EDILIZIA TIRRENA S.p.A.

progetto: dott. arch. giancarlo cacciatori
dott. arch. silvestro telara

oggetto: PIANTA SISTEMAZIONE ESTERNA.
varianti: data: scala: 1:100
pratica: tav. n. 5

planimetria 1:1000 APPROVATO
3 DIC. 1980

PAPERE FAVOREVOLE CONGRUATO
(V. Nota di progetto) 12/11/80
L'ING. CAPO

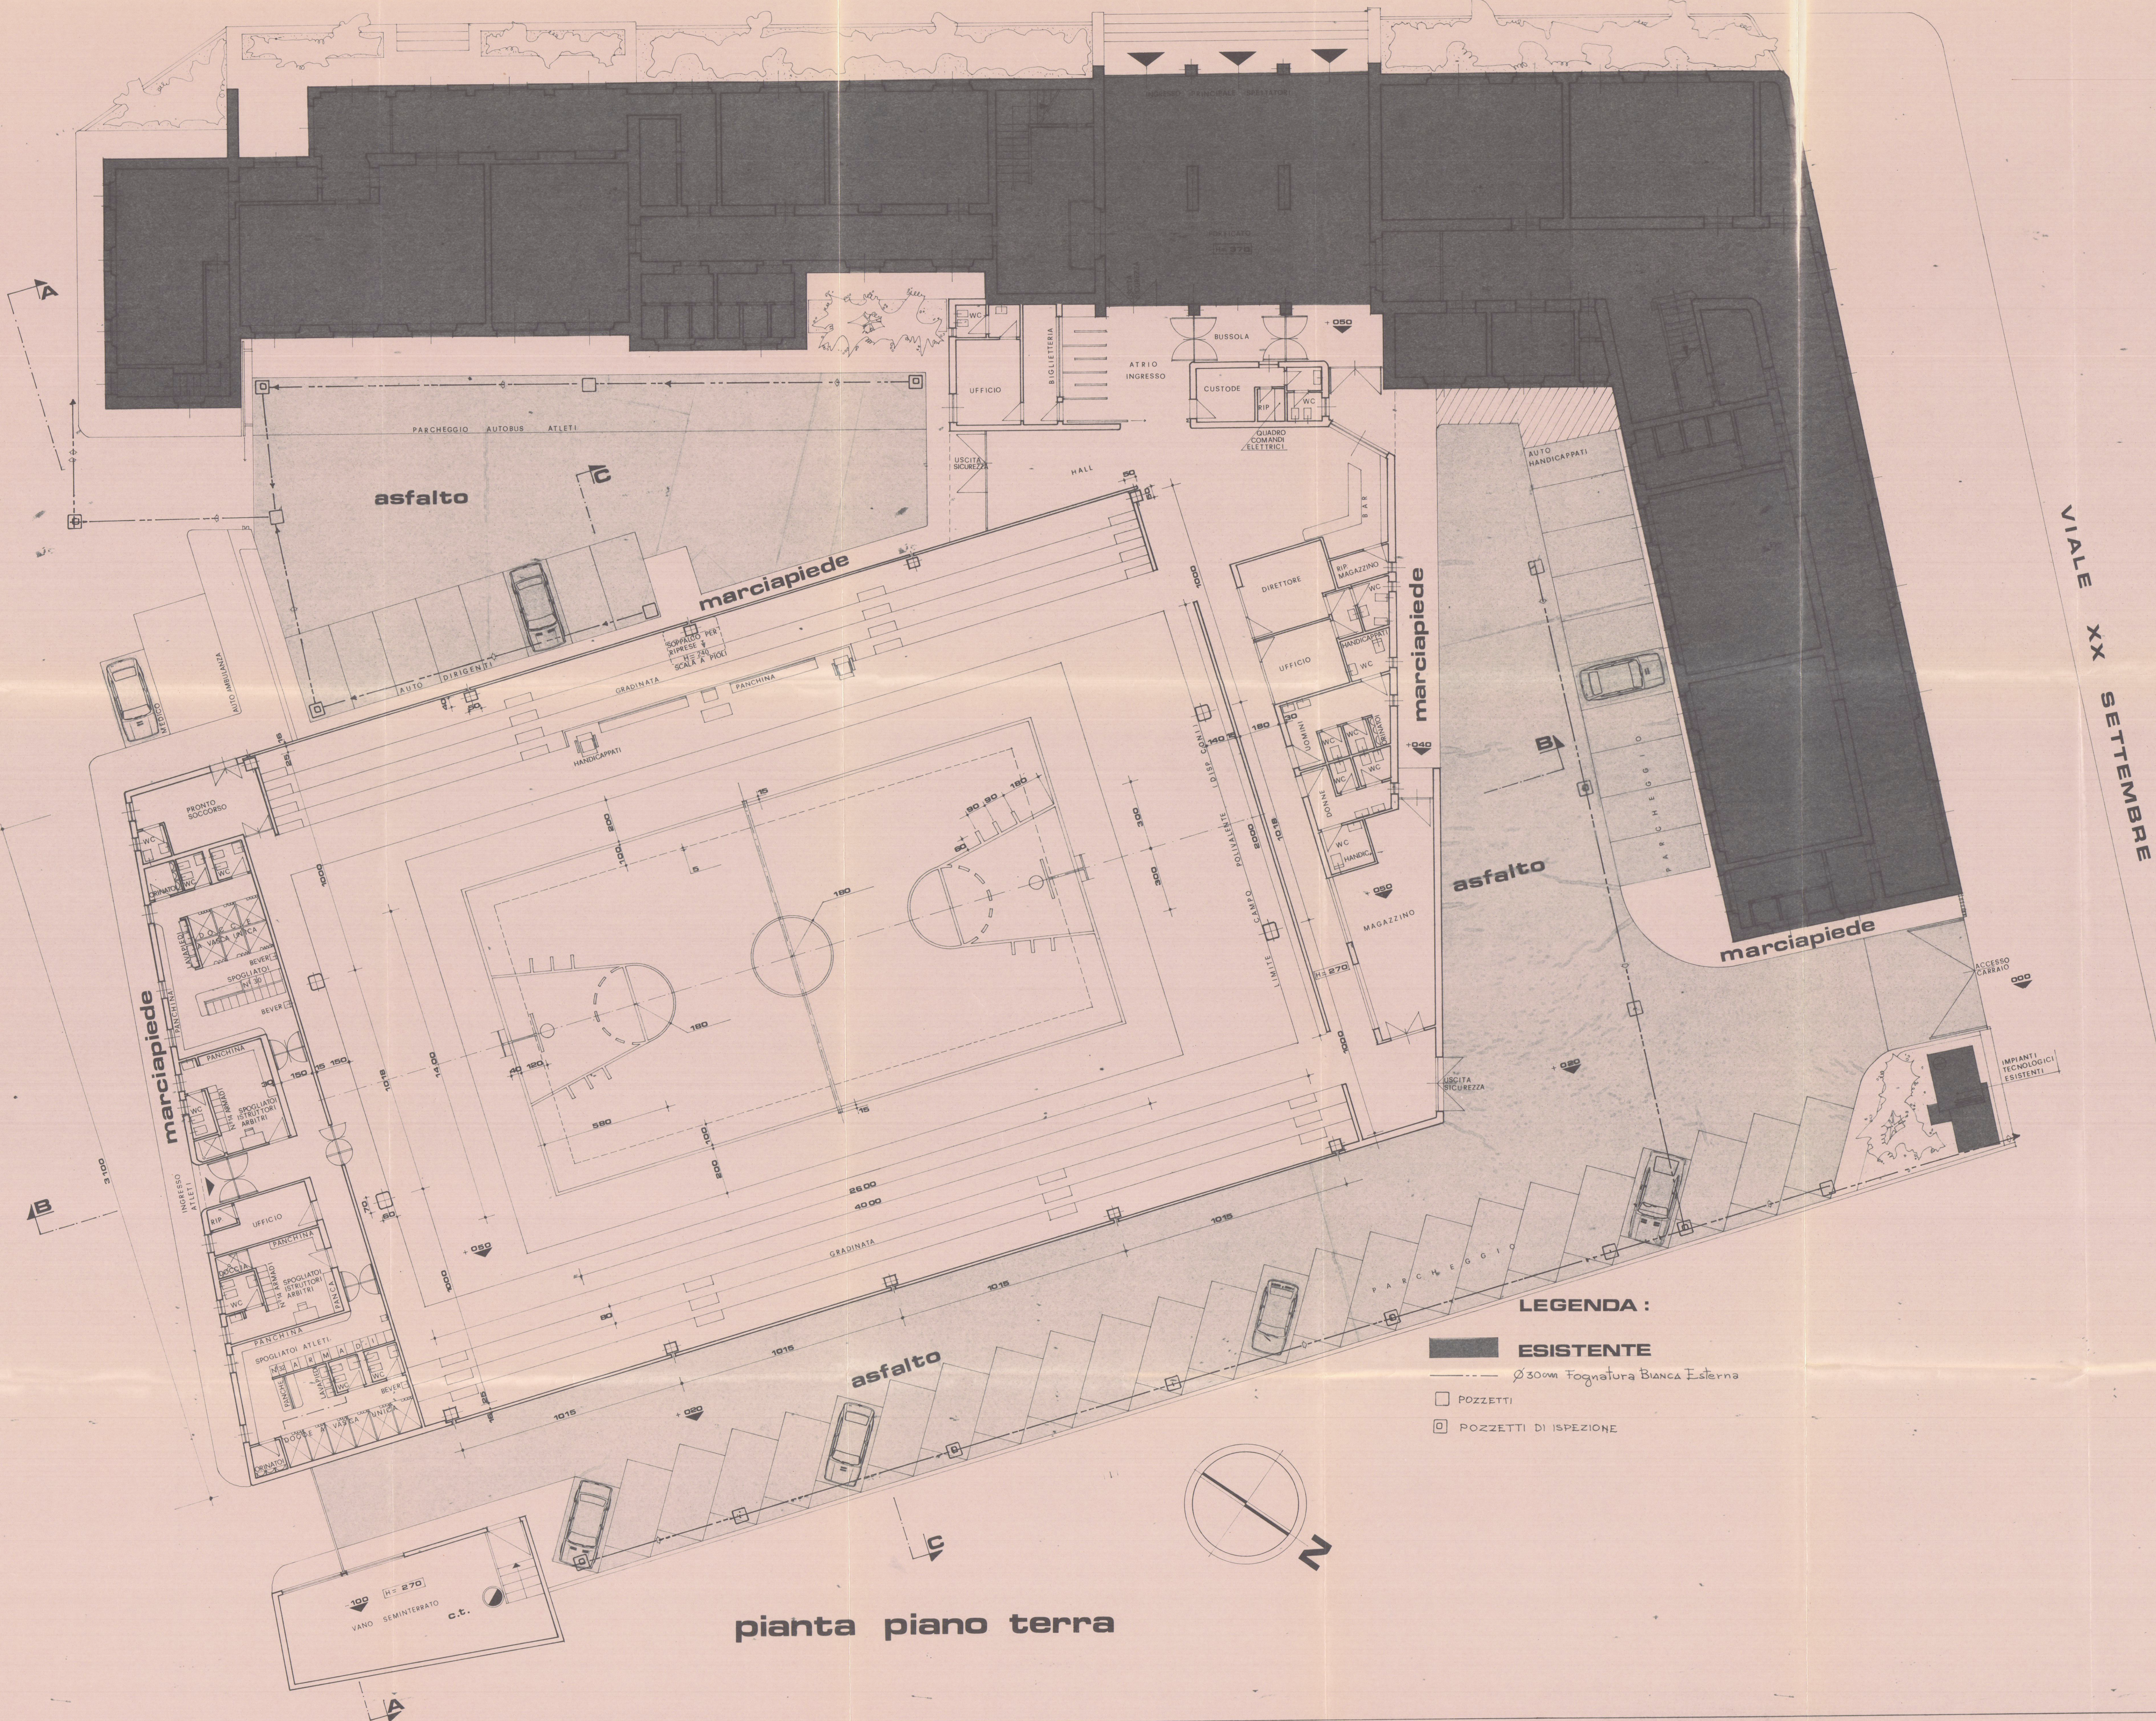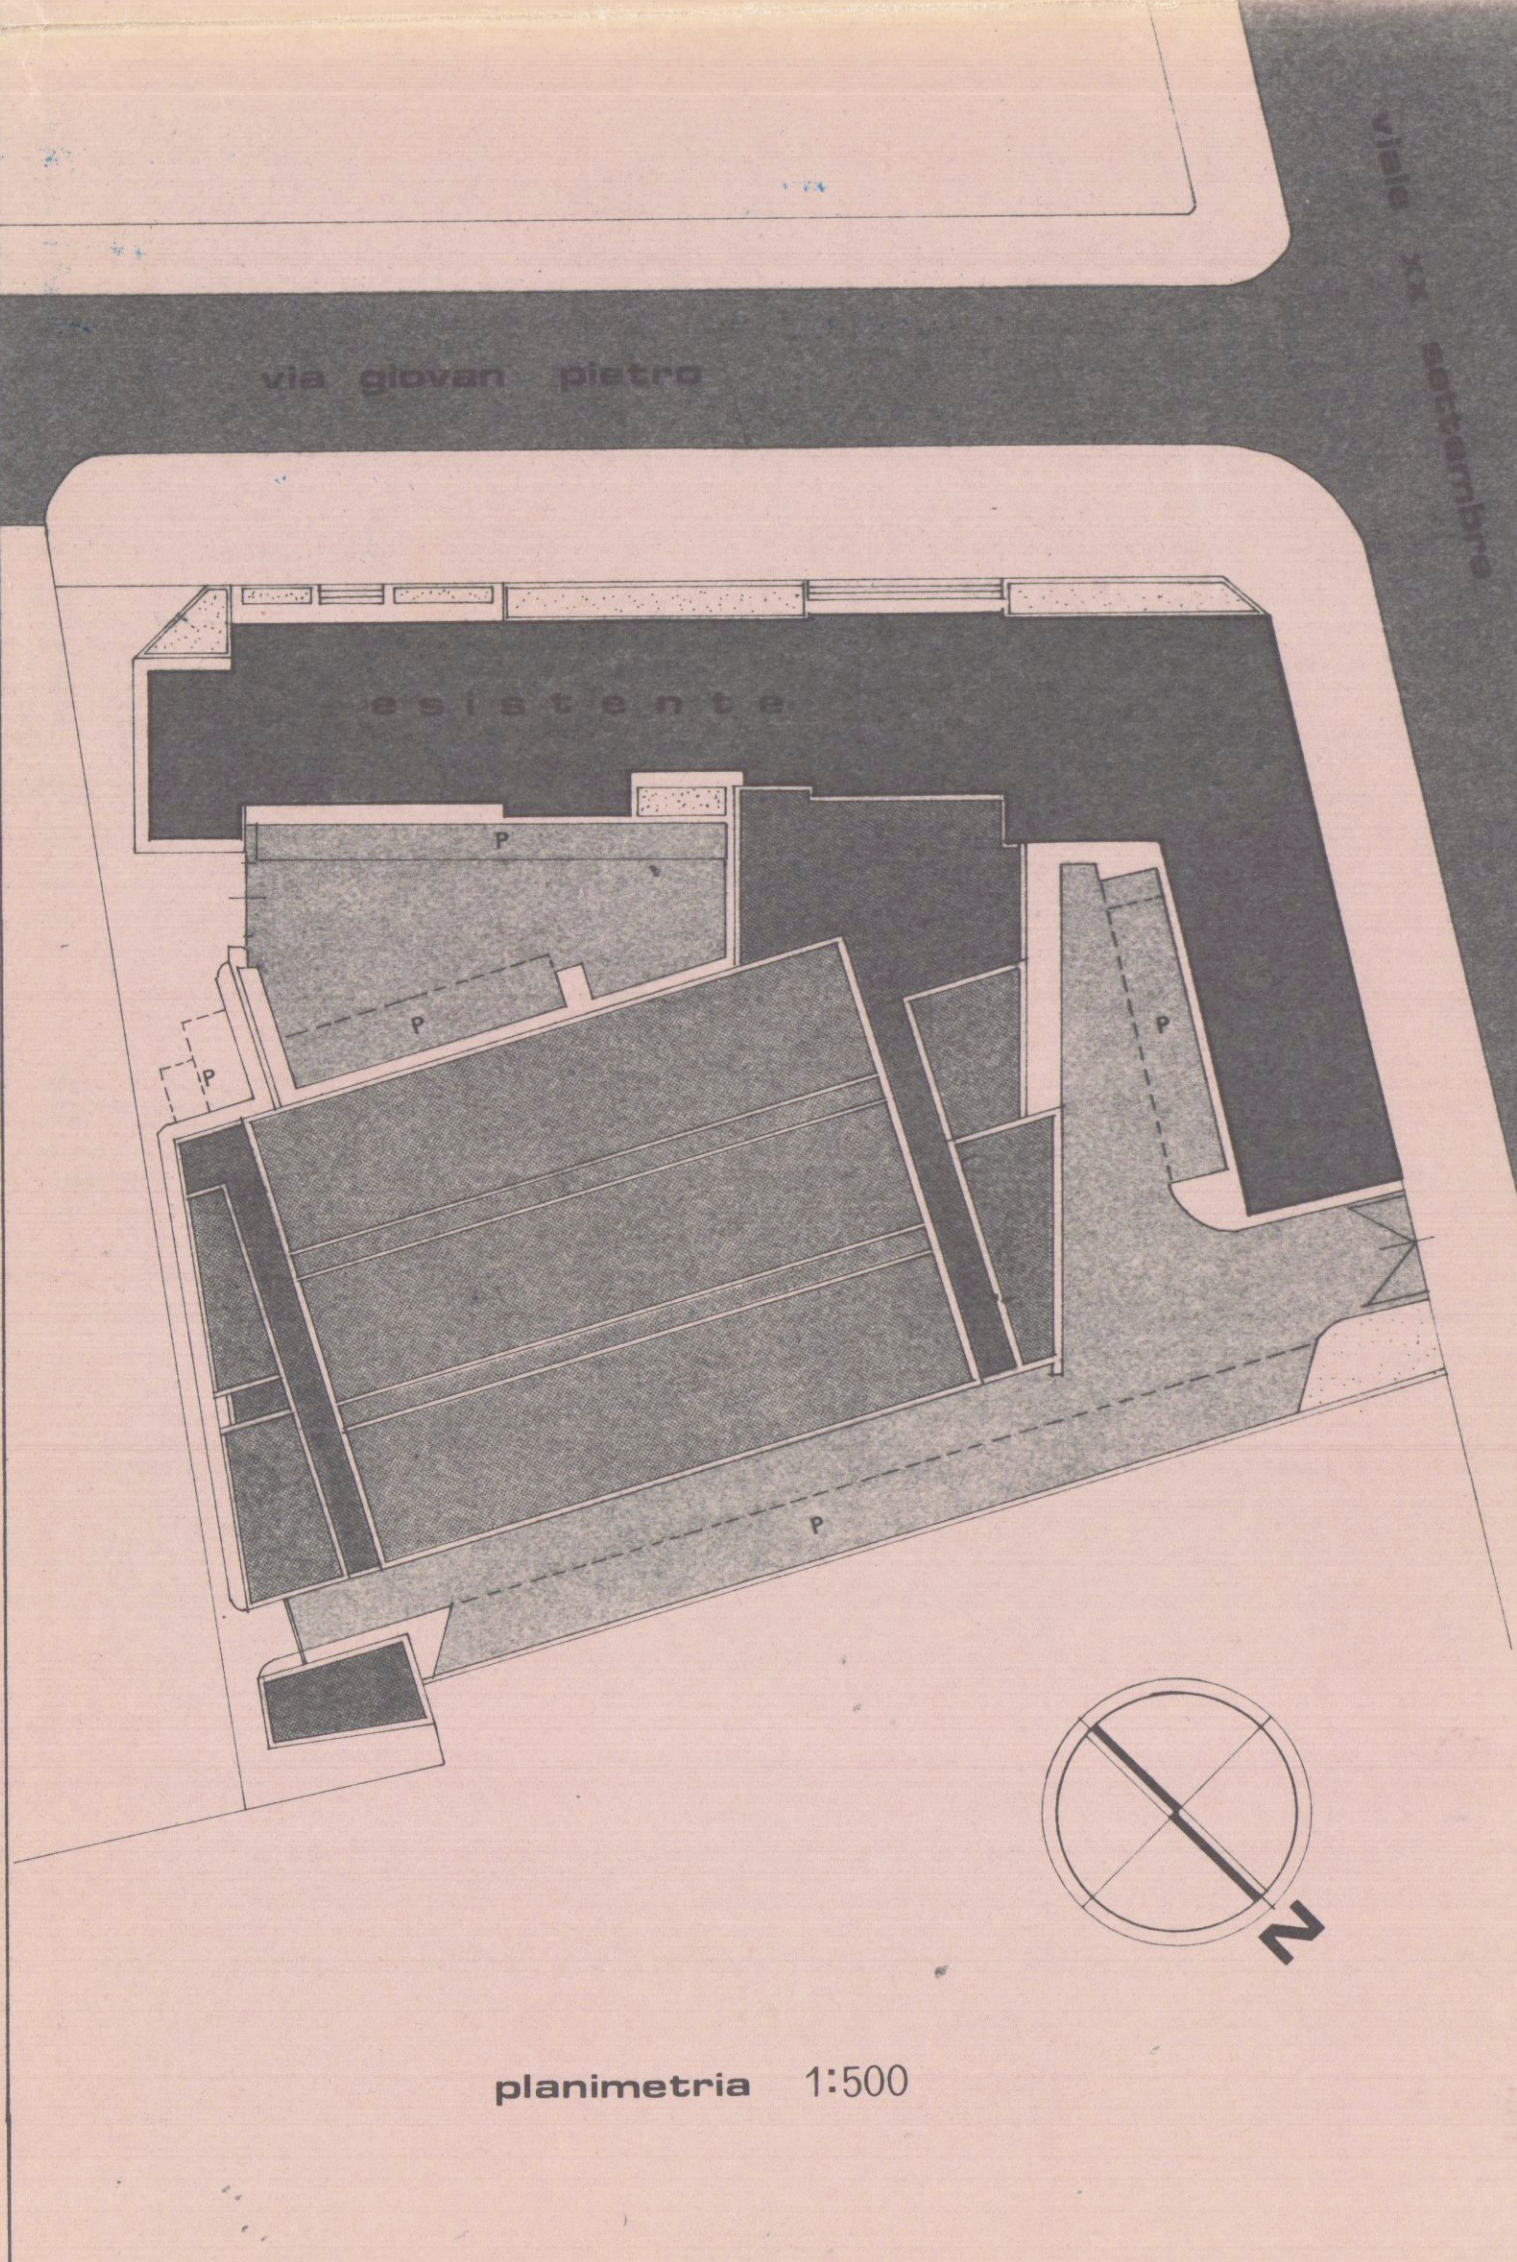

pianta piano terra

- LEGENDA :
- ESISTENTE
 - Ø 300mm Fognatura Bianca Esterna
 - POZZETTI
 - POZZETTI DI ISPEZIONE